

Государственное бюджетное учреждение Московской области
"Московское областное бюро технической инвентаризации"

Мытищинский филиал ГБУ Московской области "МОБТИ"
(наименование организации, осуществляющей техническую инвентаризацию)

ТЕХНИЧЕСКИЙ ПАСПОРТ ЗДАНИЯ

6-ти секционный 9-ти этажный жилой дом № 9

(наименование объекта недвижимости)

Адрес (местоположение) объекта недвижимости:

Субъект Российской Федерации	Московская область	
Район		
Муниципальное образование	Тип	городской округ
	Наименование	Мытищи
Населенный пункт	Тип	деревня
	Наименование	Пирогово
Улица (проспект, переулок и т.д.)	Тип	улица
	Наименование	Сурикова
Номер дома	I	
Номер корпуса		
Номер строения		
Литера	А	
Иное описание местоположения		

Инвентарный номер	139:043-11450
Номер в реестре жилищного фонда	
Кадастровый номер	

Паспорт составлен по состоянию на

16.10.2019 г.

дата обследования объекта в натуре



000-144-982-666

I. Архитектурно-планировочные и эксплуатационные показатели

Серия, тип проекта

типовой

Литера	Наименование литеры	Год постройки	Кол-во этажей	в том числе	
				надземной части (этажность)	подземной части
A	<i>основное строение</i>	2019	10	9	1

Строительный объем **92 264** куб.м Число лестниц **6** Их уборочная площадь **1253,7** кв.м

Площадь здания* **26650,2** кв. м (площадь этажей здания с учетом площади балконов, лоджий, террас и веранд)

Общая площадь помещений здания (без учета лоджий, балконов, веранд и т.п.) **23 245,2** кв.м

Распределение общей площади помещений здания по назначению (кв.м)

Литера	Площадь всех частей здания с учетом лоджий, балконов и т.п.	В том числе						
		Площадь жилых помещений			Площадь нежилых помещений		Кроме того, площадь	
		с учетом лоджий, балконов и т.п.	в том числе		Общая	в том числе		общих коридоров, мест общего пользования и лест. клеток
			без учета лоджий, балконов и т.п.	из нее: жилая		основная	вспомогательная	
A	23809,8	18389,6	17825,0	10172,7	1183,2			4062,6
Всего:	23809,8	18389,6	17825,0	10172,7	1183,2			4062,6

Распределение площади жилых помещений здания по числу комнат (кв.м)

Квартиры	Количество	Общая площадь жилых помещений (без учета лоджий, балконов, веранд, террас)	из нее: жилая площадь
<i>1- комнатные</i>	216	6989,0	3929,5
<i>2- комнатные</i>	106	6471,8	3458,6
<i>3- комнатные</i>	54	4364,2	2784,6
Всего:	376	17825,0	10172,7

Средняя жилая площадь **27,1** кв.м. Ср. внутренняя высота жилых помещений **2,73** м.


**Распределение площади жилых помещений здания
с учетом архитектурно-планировочных особенностей (кв.м)**

Литера	В квартирах			
	кол-во жилых		площадь	
	квартир	комнат	общая жилых помещений (без учета лоджий, балконов, веранд)	из нее: жилая площадь
А	<i>376</i>	<i>590</i>	<i>17825,0</i>	<i>10172,7</i>
Всего:	<i>376</i>	<i>590</i>	<i>17825,0</i>	<i>10172,7</i>




000-144-982-666


1 этаж

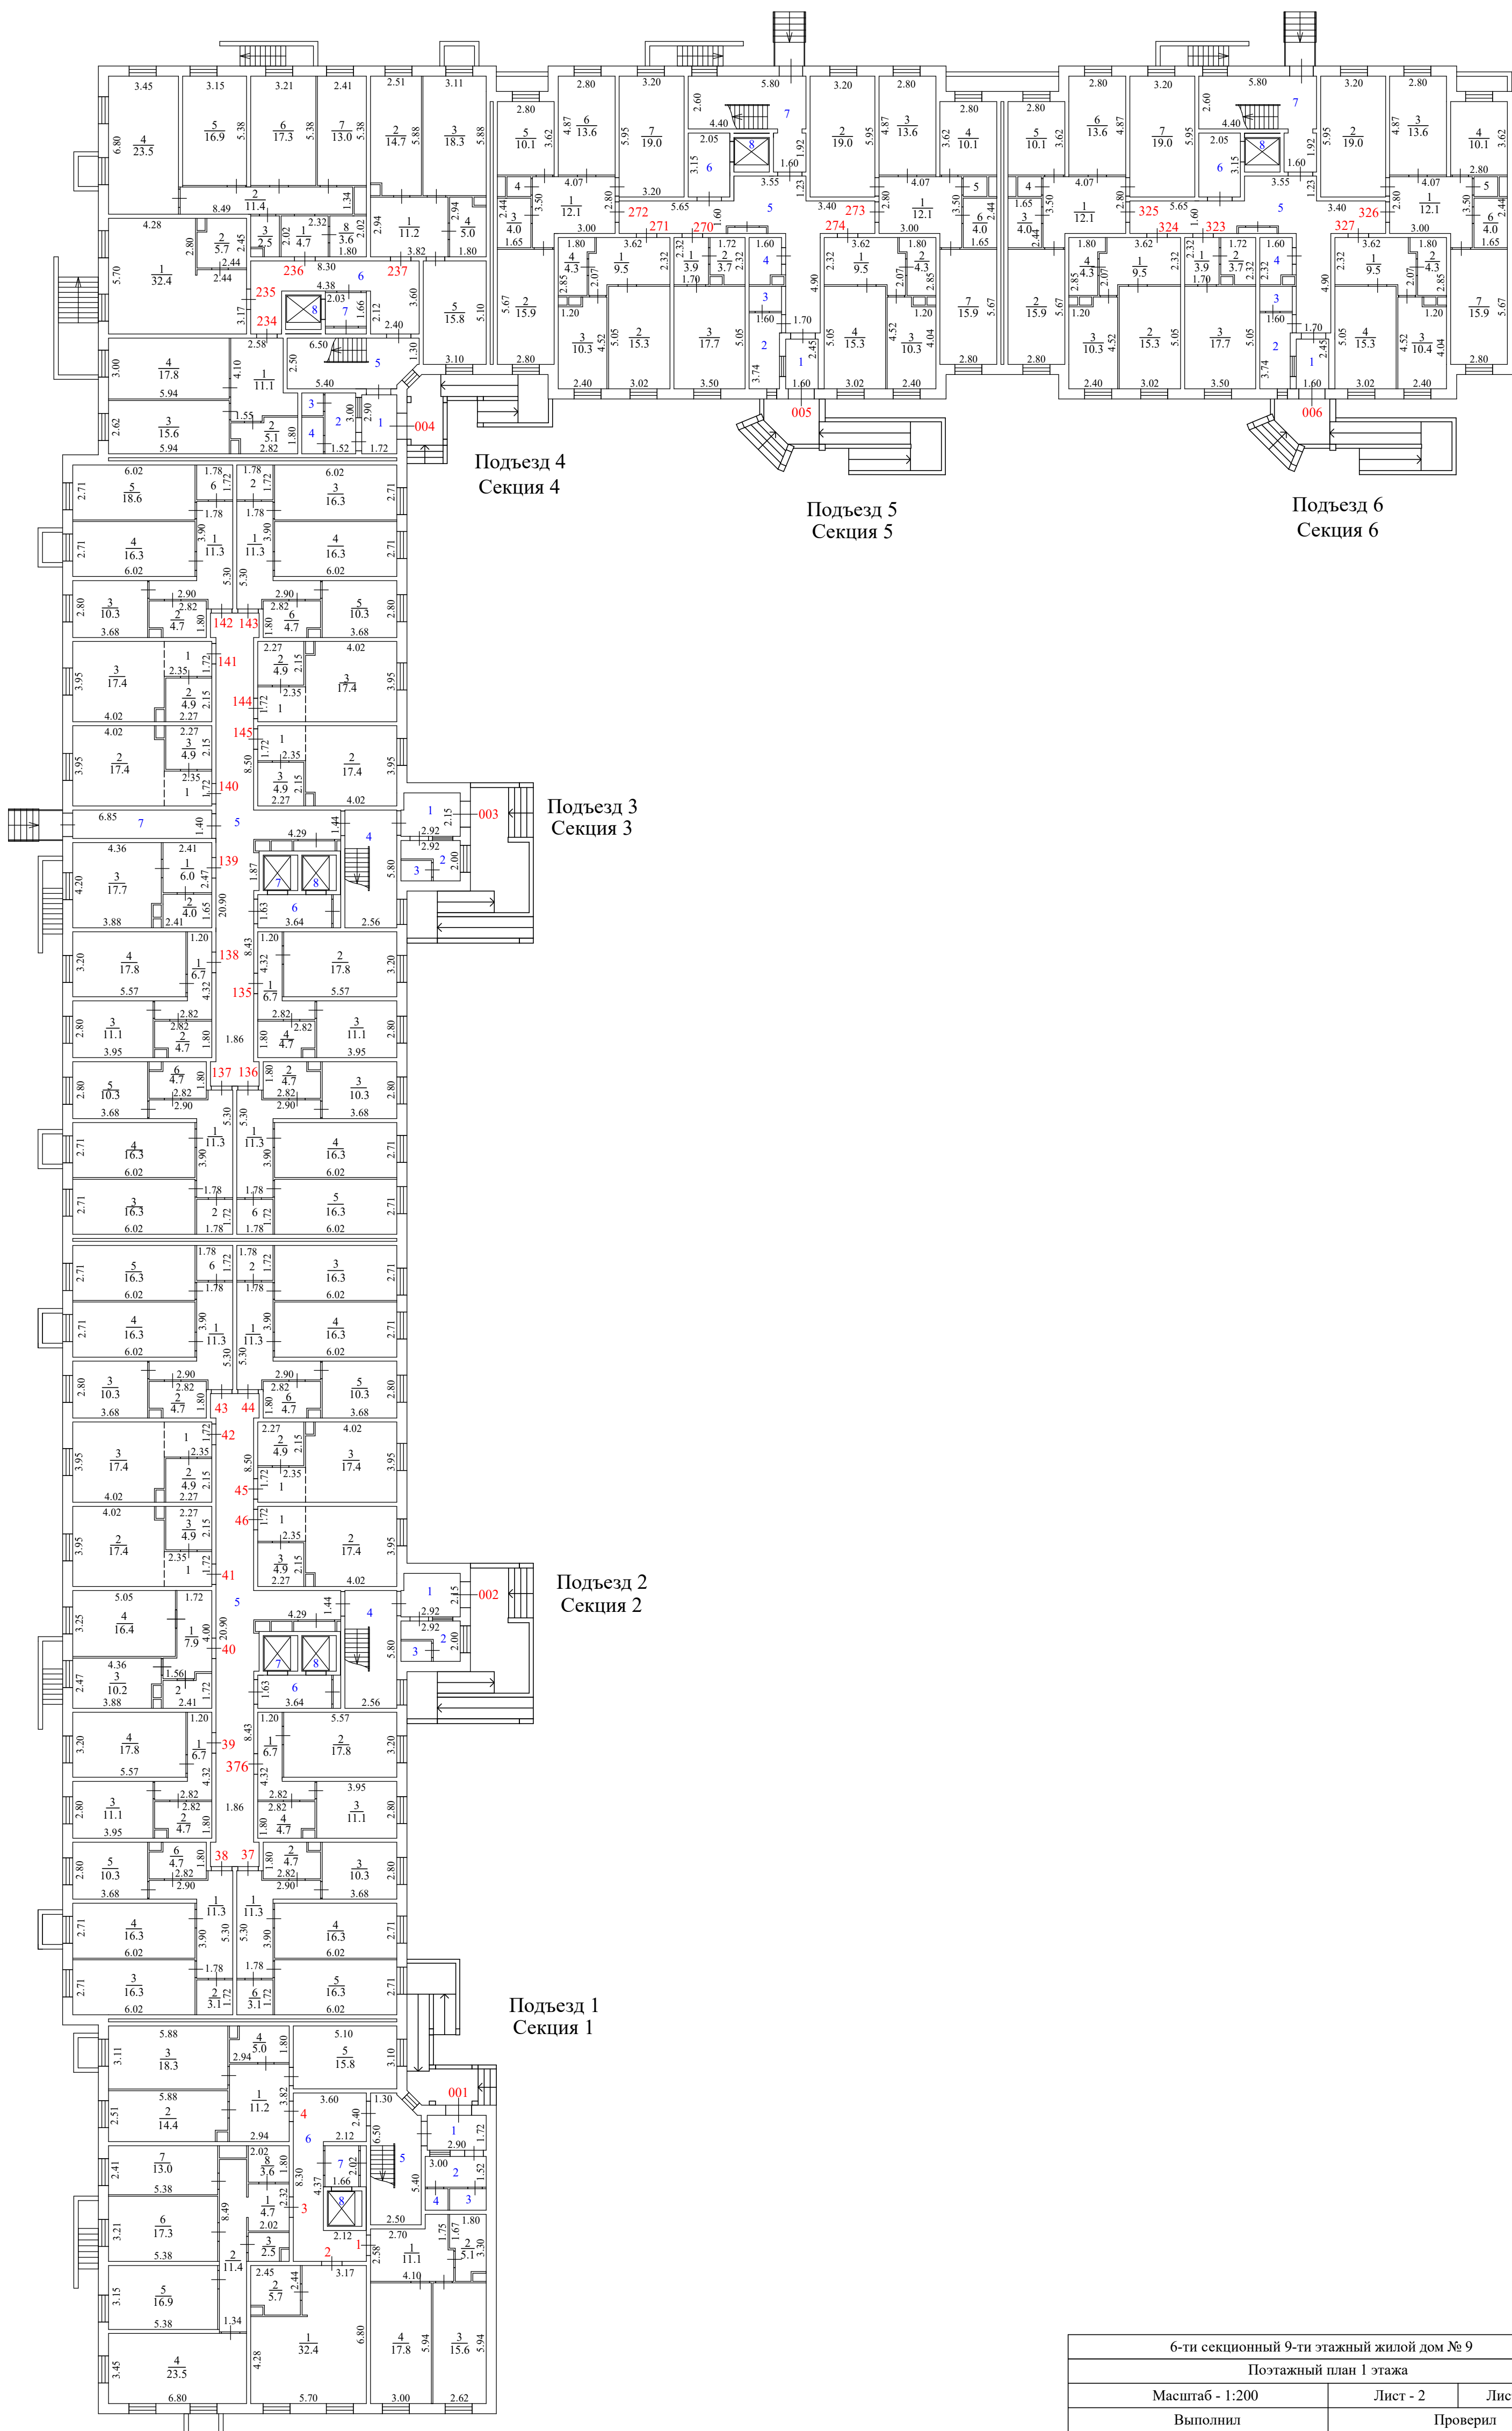


6-ти секционный 9-ти этажный жилой дом № 9			
Позтажный план 1 этажа			
Масштаб - 1:200		Лист - 2	Листов - 11
Выполнил		Проверил	
Ф.И.О.	Подпись	Ф.И.О.	Подпись
Михайлова С.В.		Суханова Н.А.	

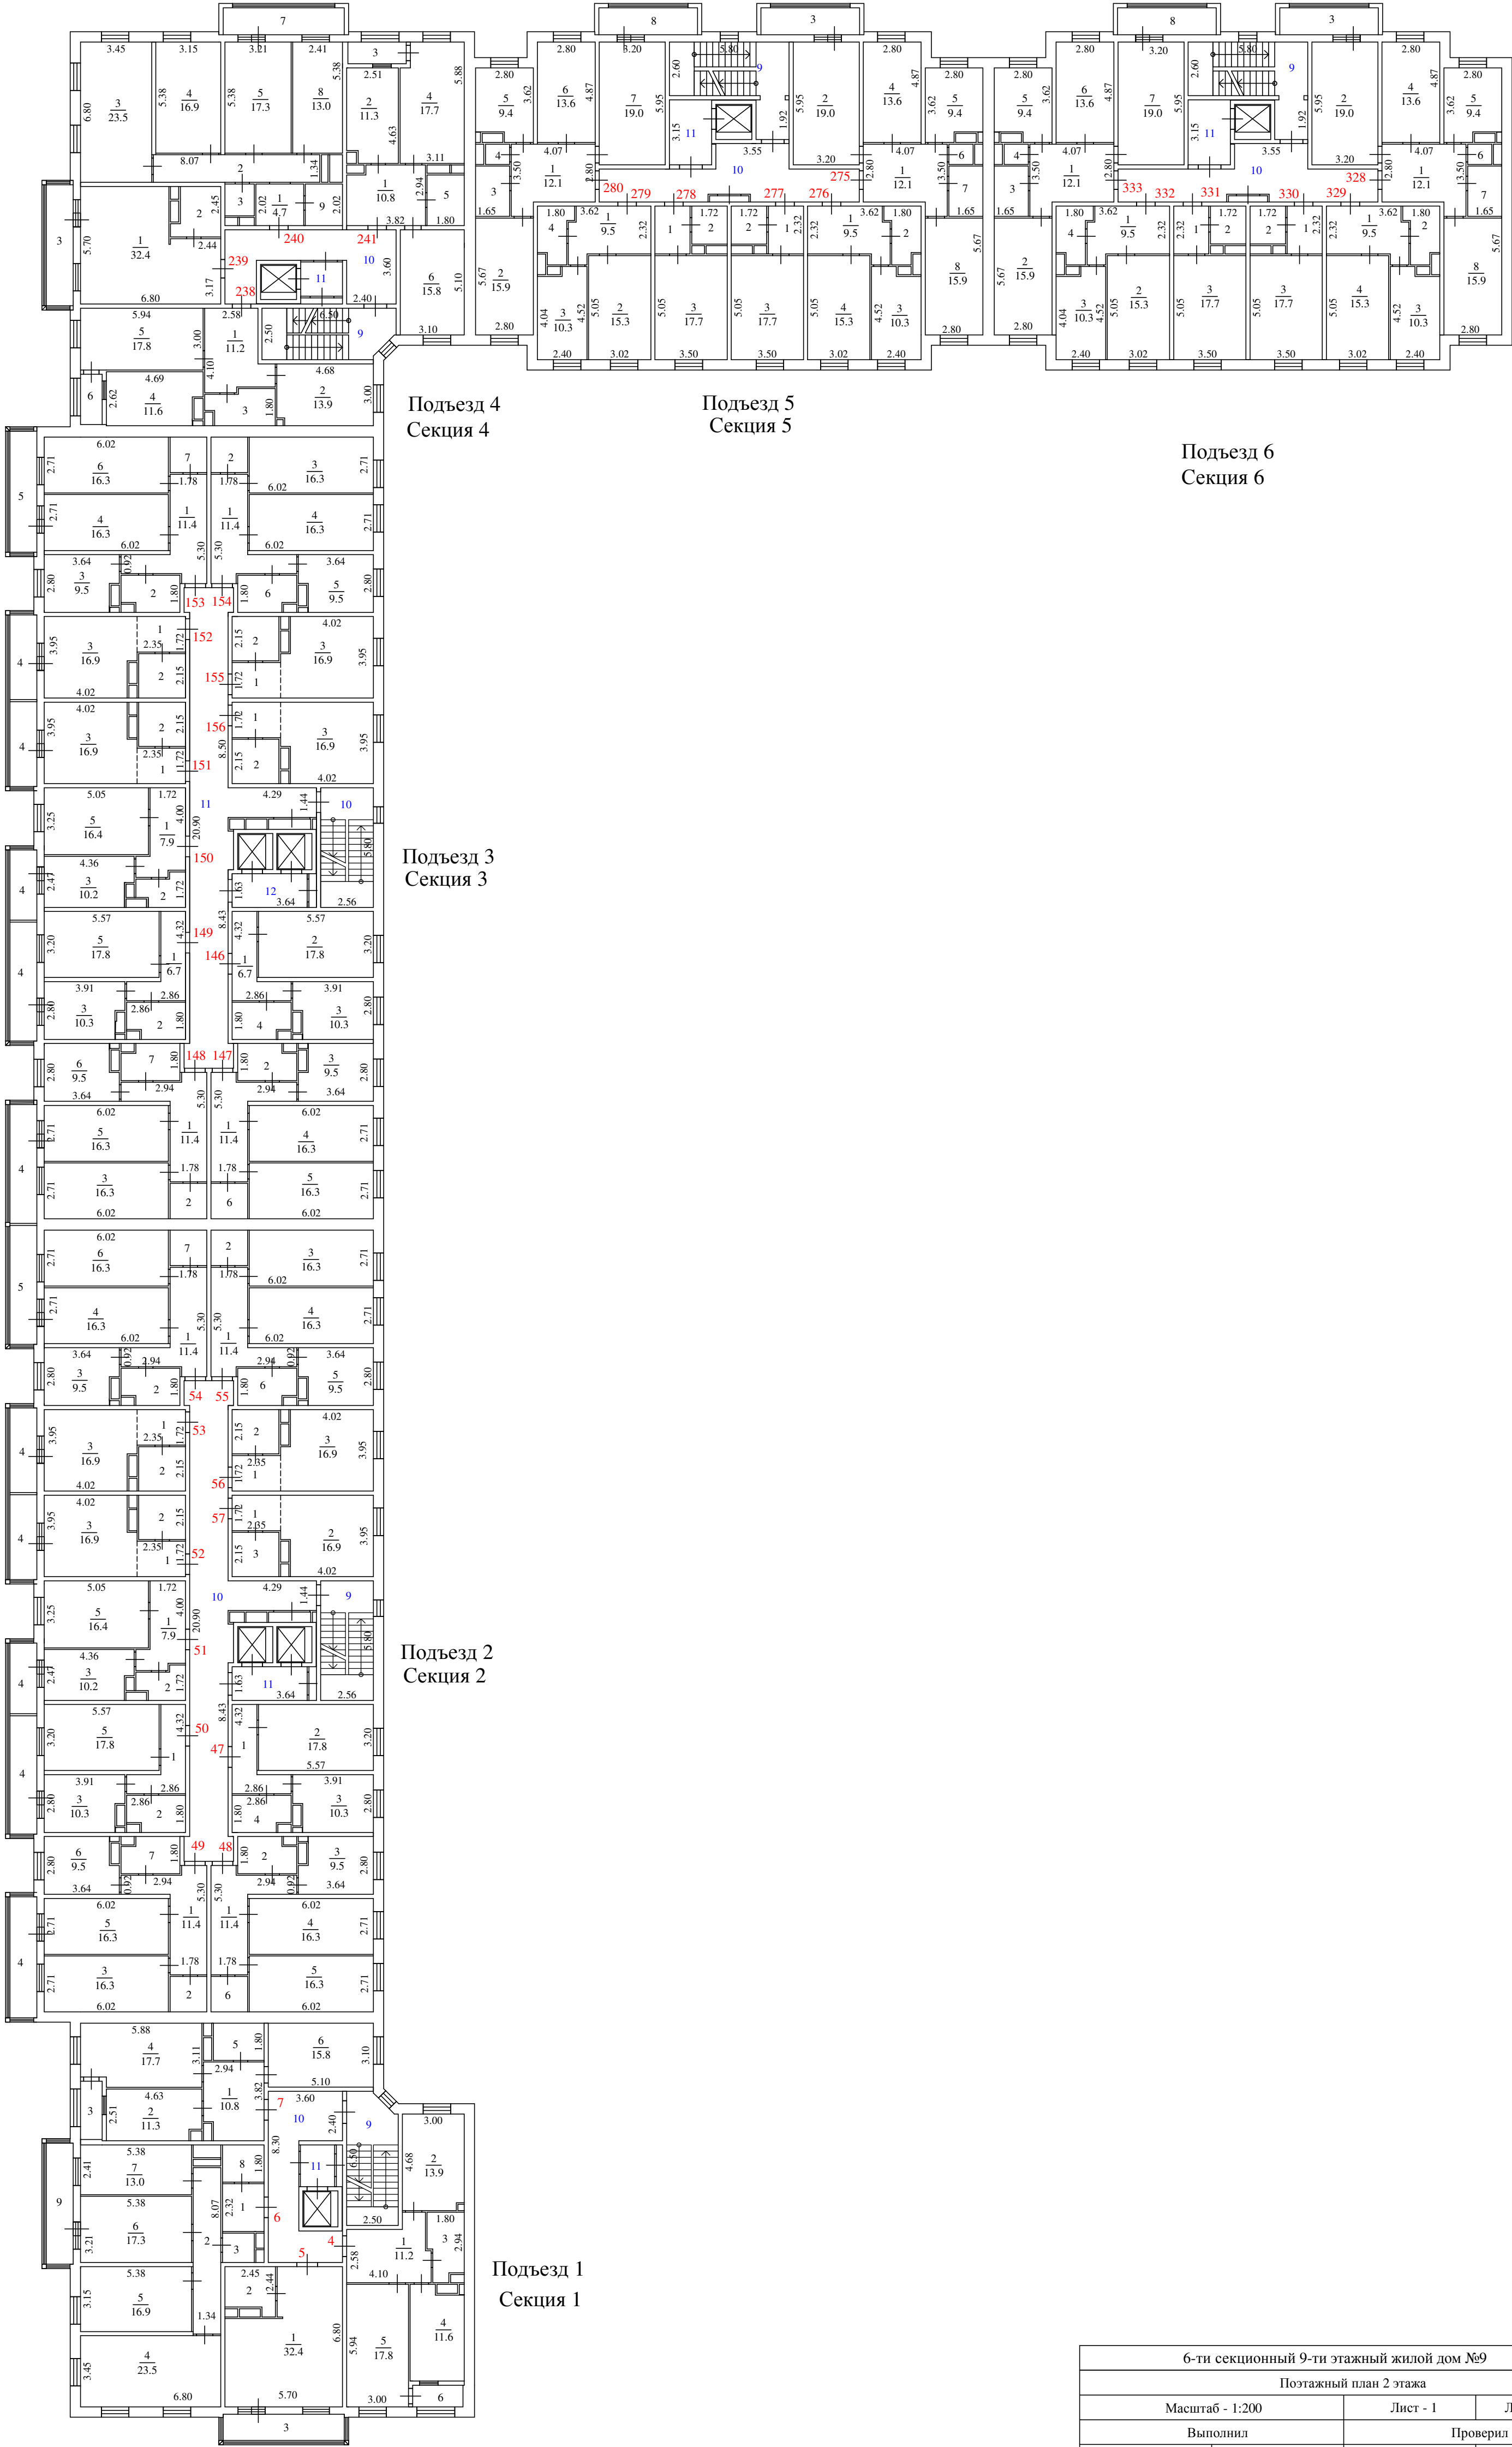

6-ти секционный 9-ти этажный жилой дом №9			
Постранный план 2 этажа			
Масштаб - 1:200		Лист - 1	Листов - 1
Выполнил		Проверил	
Ф.И.О.	Подпись	Ф.И.О.	Подпись
Соболева Л.В.		Суханова Н.А.	

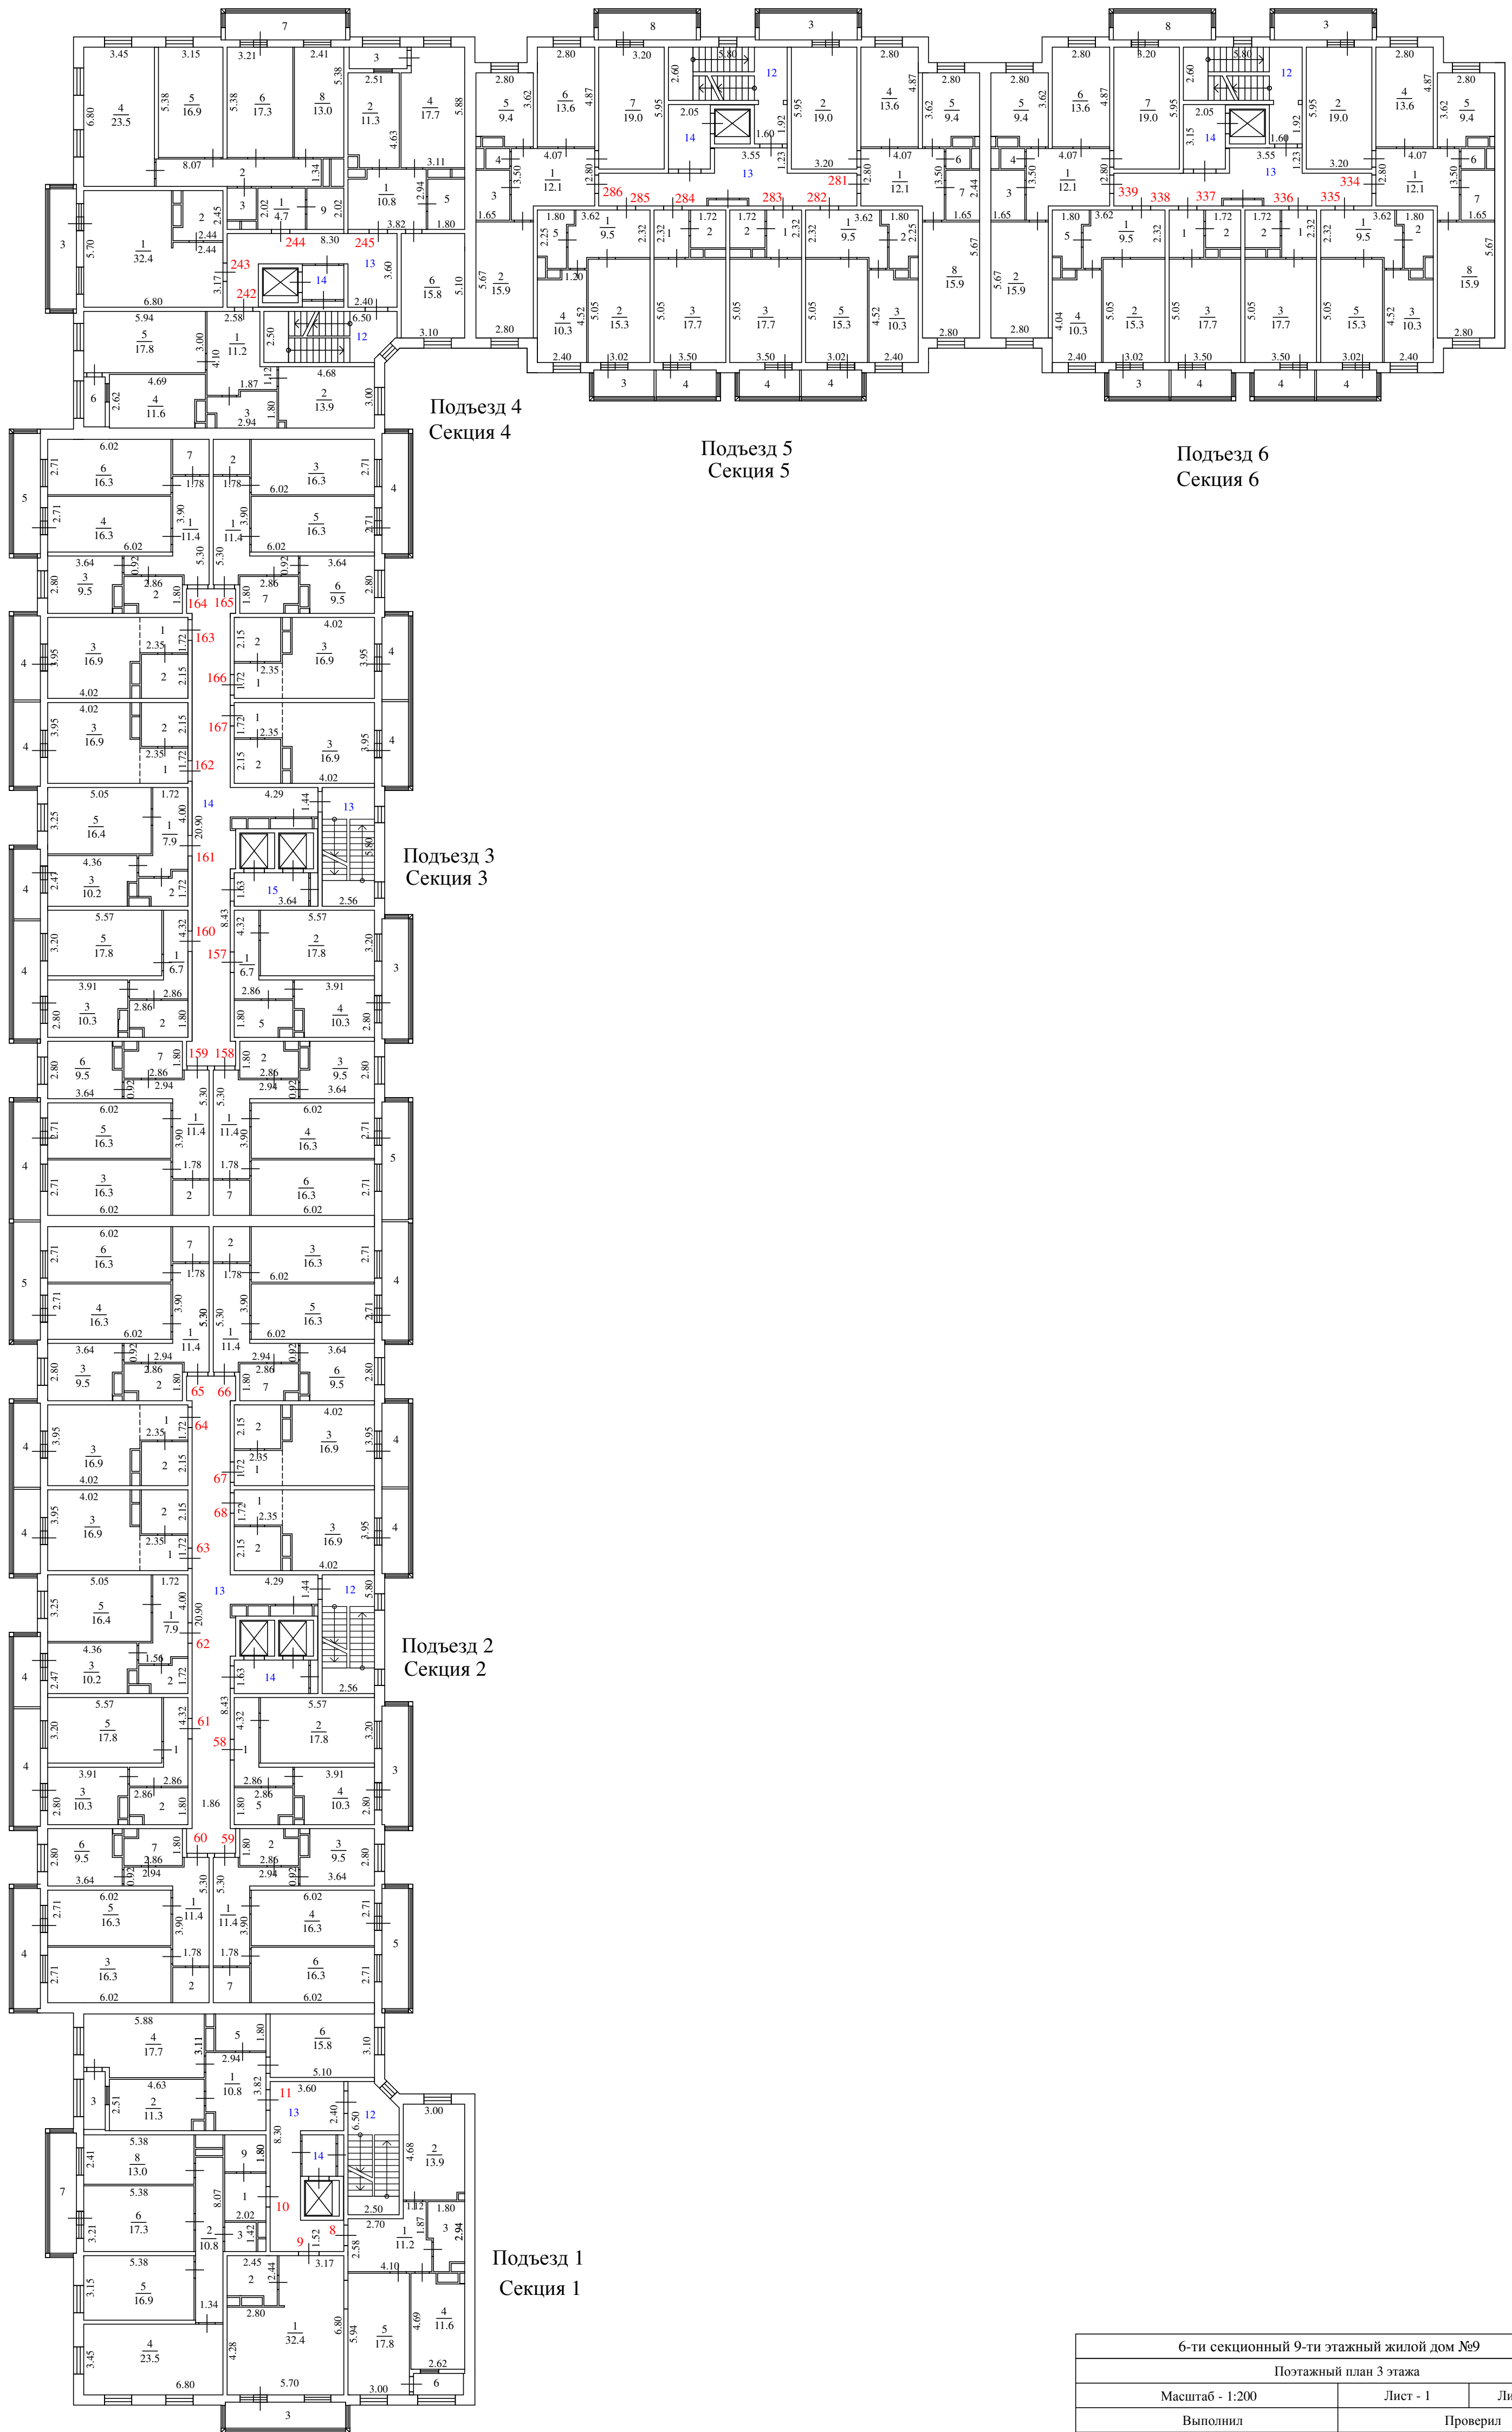


6-ти секционный 9-ти этажный жилой дом №9			
Позтажный план 3 этажа			
Масштаб - 1:200		Лист - 1	Листов - 1
Выполнил		Проверил	
Ф.И.О.	Подпись	Ф.И.О.	Подпись
Соболева Л.В.		Суханова Н.А.	

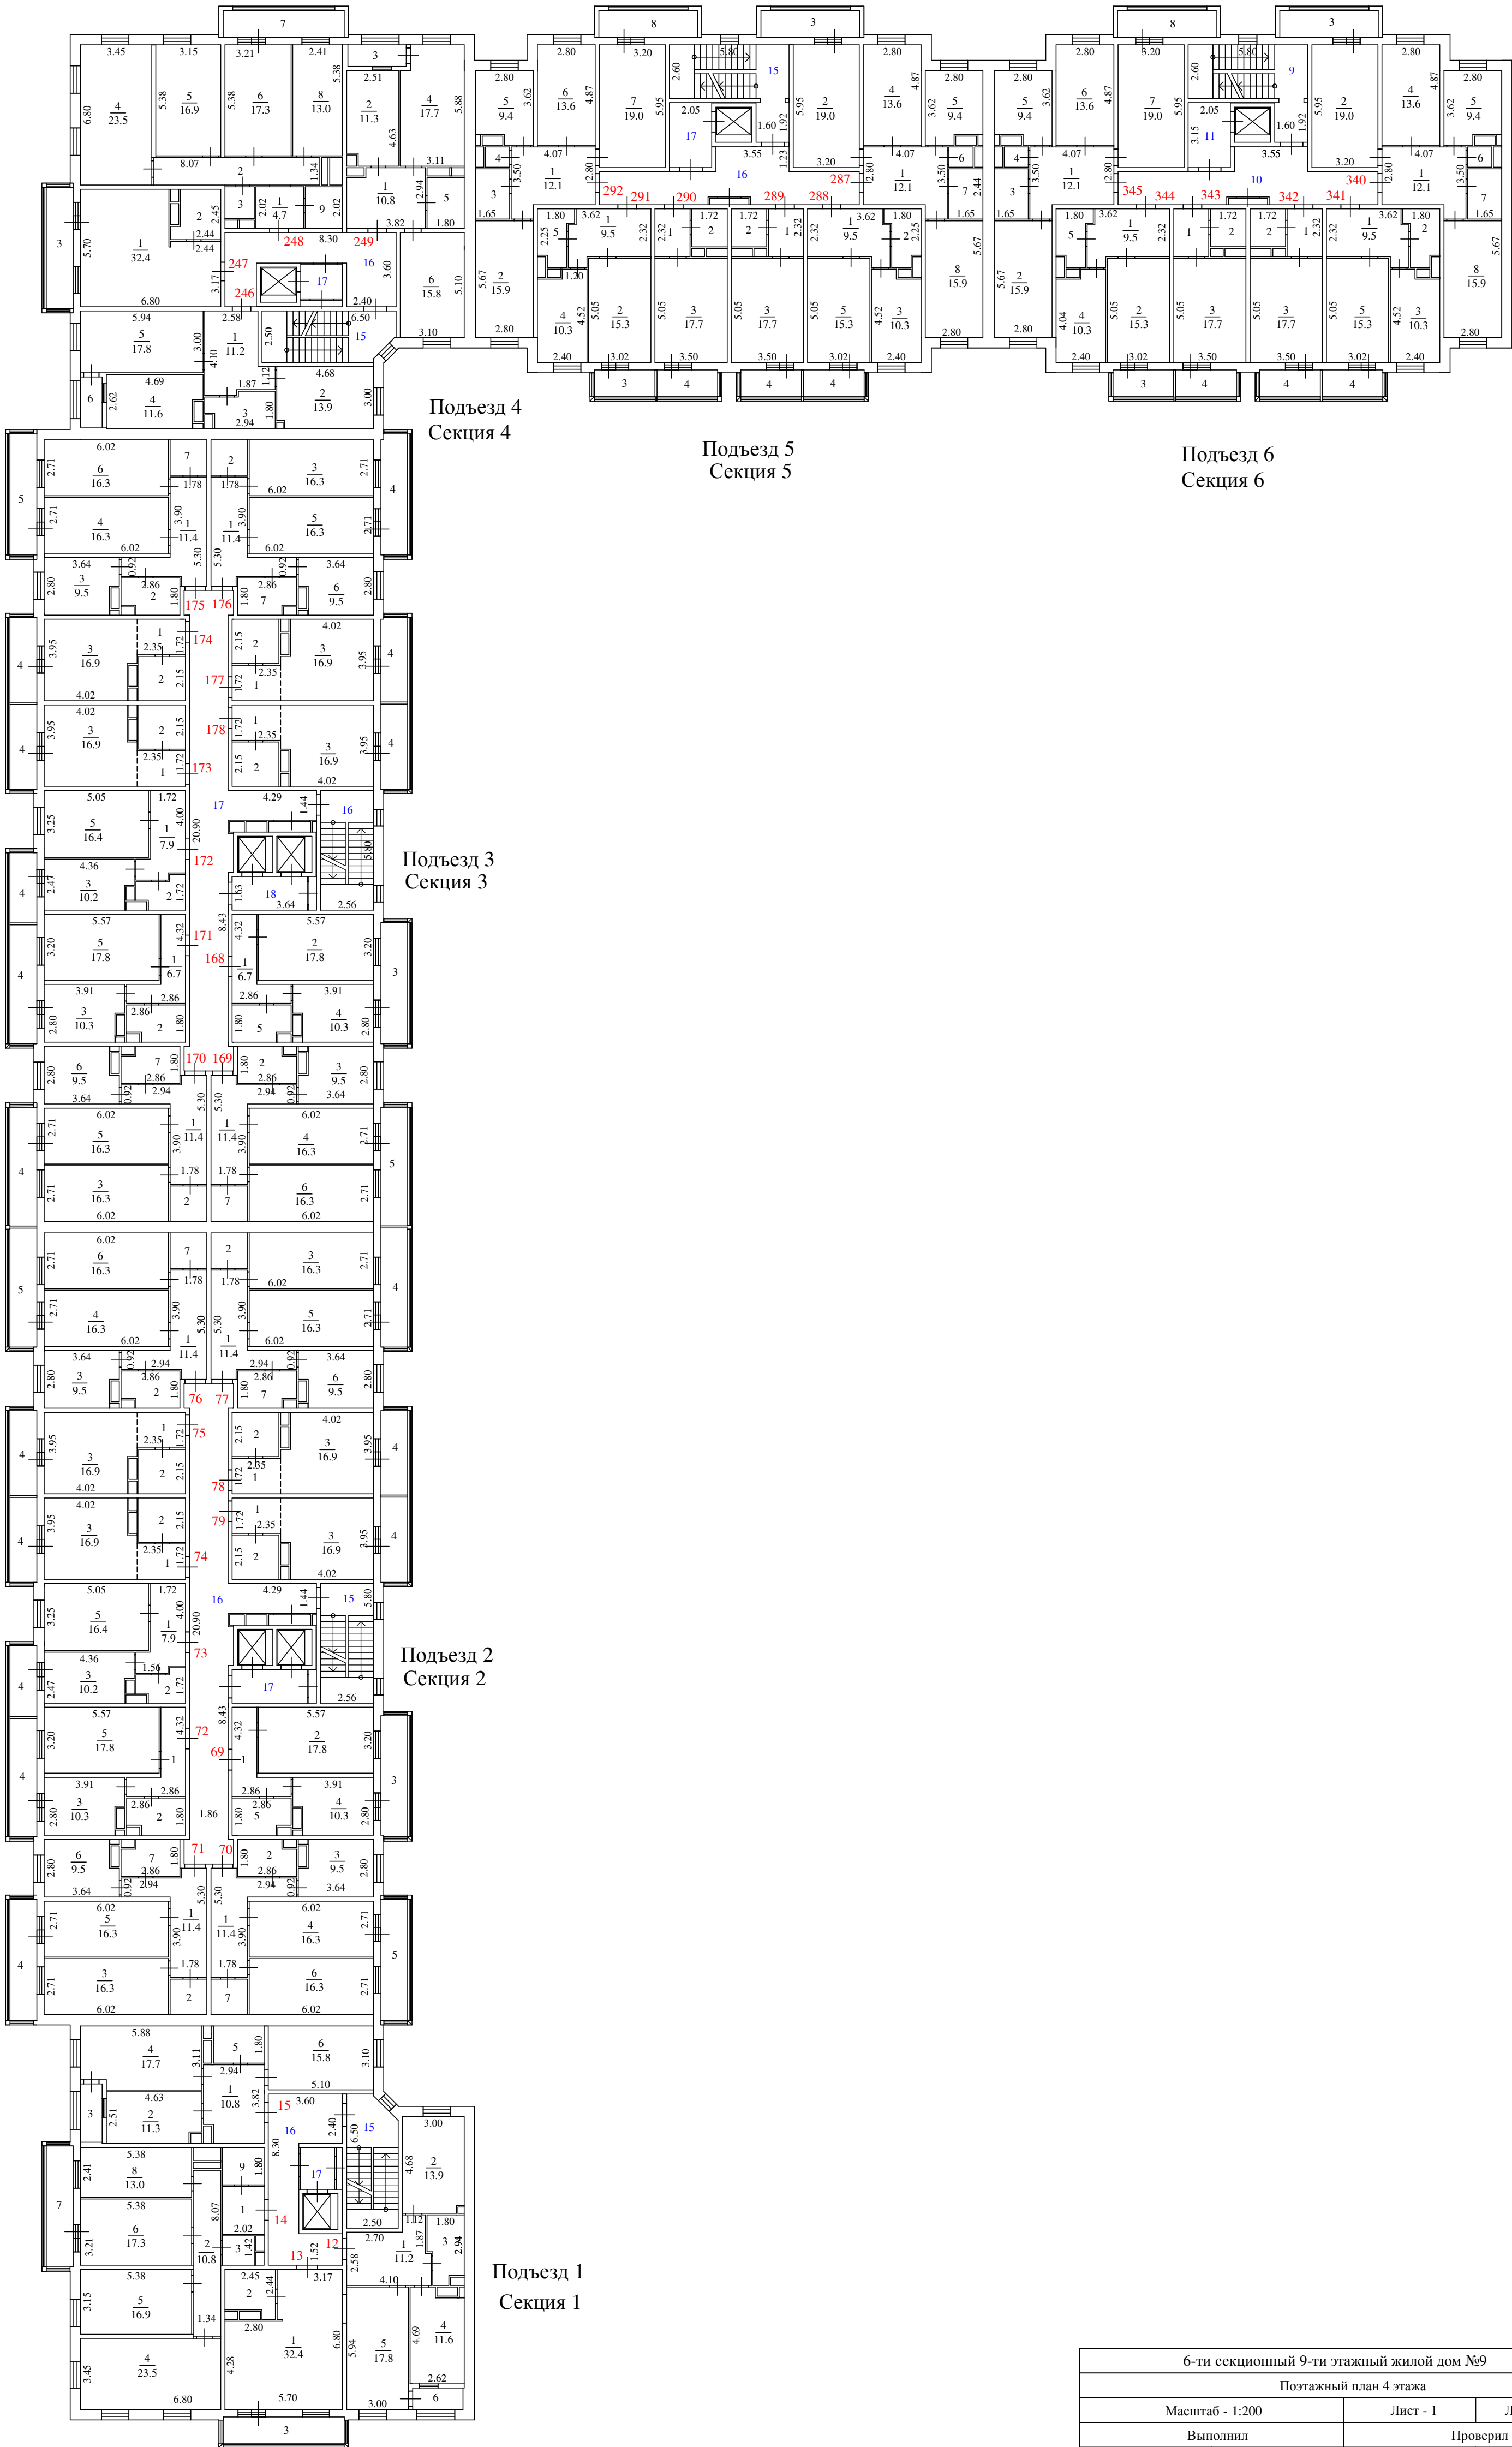


6-ти секционный 9-ти этажный жилой дом №9			
Постэтажный план 4 этажа			
Масштаб - 1:200		Лист - 1	Листов - 1
Выполнил		Проверил	
Ф.И.О.	Подпись	Ф.И.О.	Подпись
Соболева Л.В.		Суханова Н.А.	


6-ти секционный 9-ти этажный жилой дом №9			
Позтажный план 5 этажа			
Масштаб - 1:200		Лист - 1	Листов - 1
Выполнил		Проверил	
Ф.И.О.	Подпись	Ф.И.О.	Подпись
Соболева Л.В.		Суханова Н.А.	

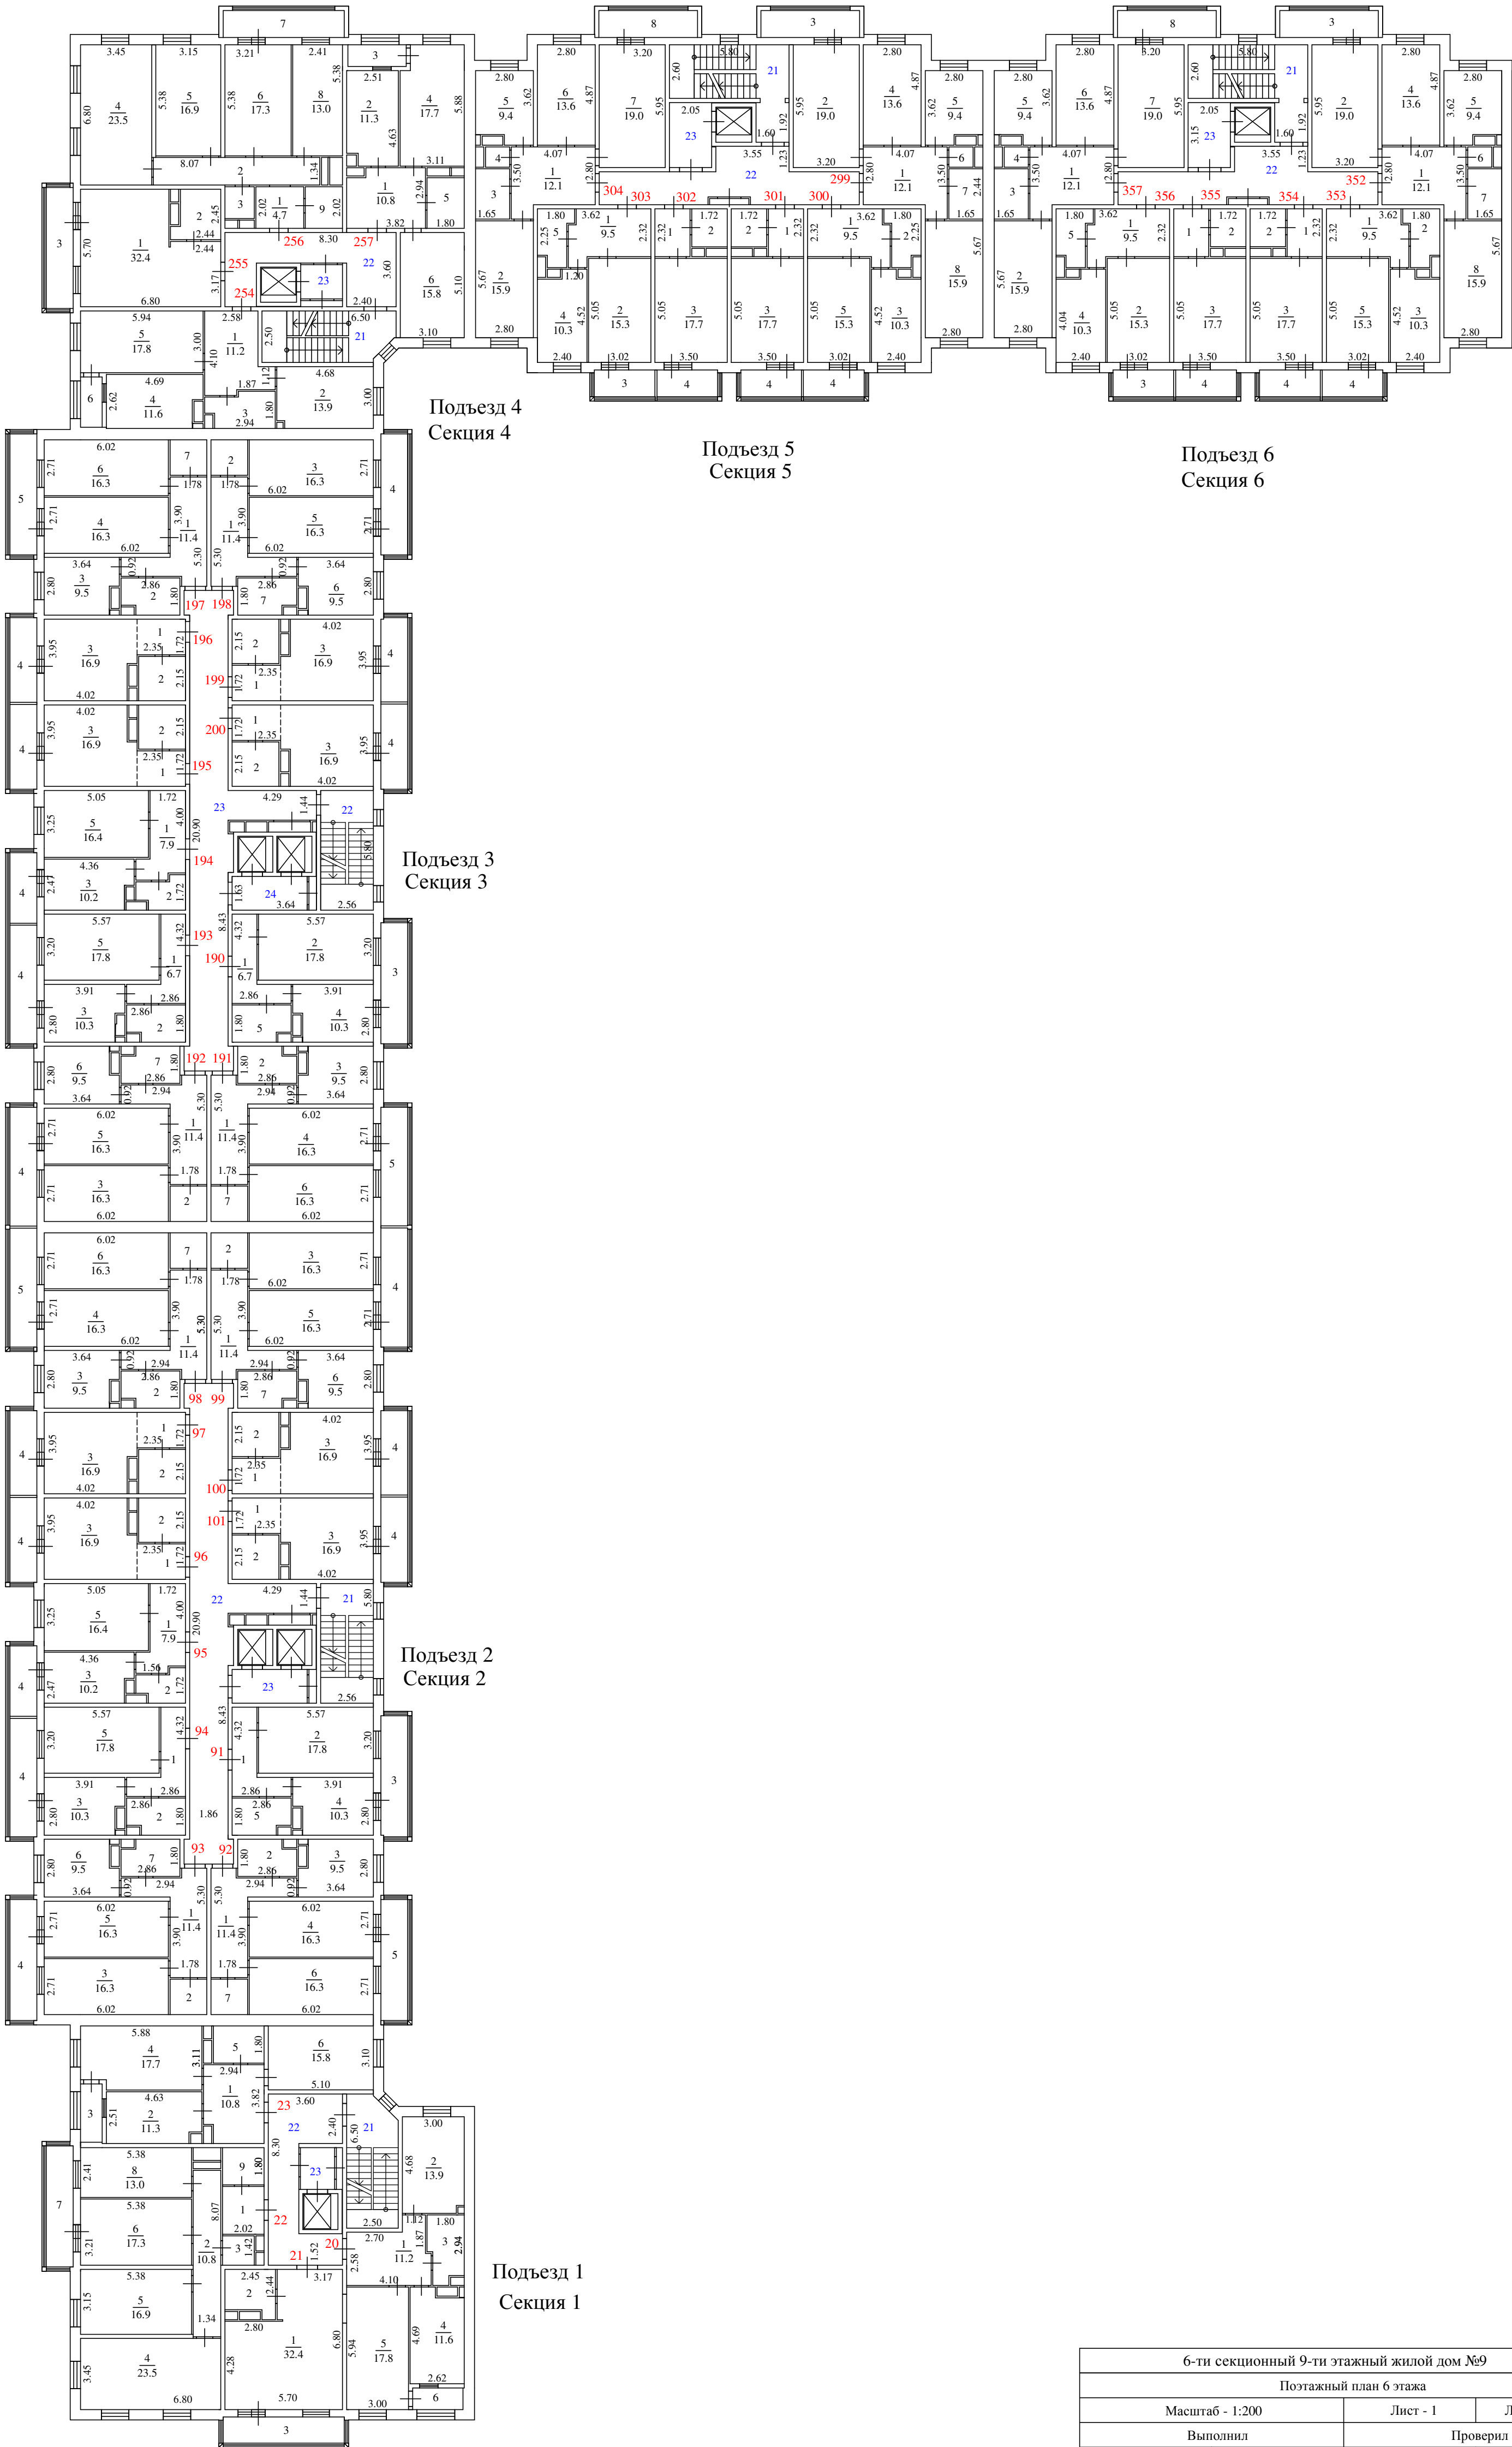


6-ти секционный 9-ти этажный жилой дом №9			
Постэтажный план 6 этажа			
Масштаб - 1:200		Лист - 1	Листов - 1
Выполнил		Проверил	
Ф.И.О.	Подпись	Ф.И.О.	Подпись
Соболева Л.В.		Суханова Н.А.	

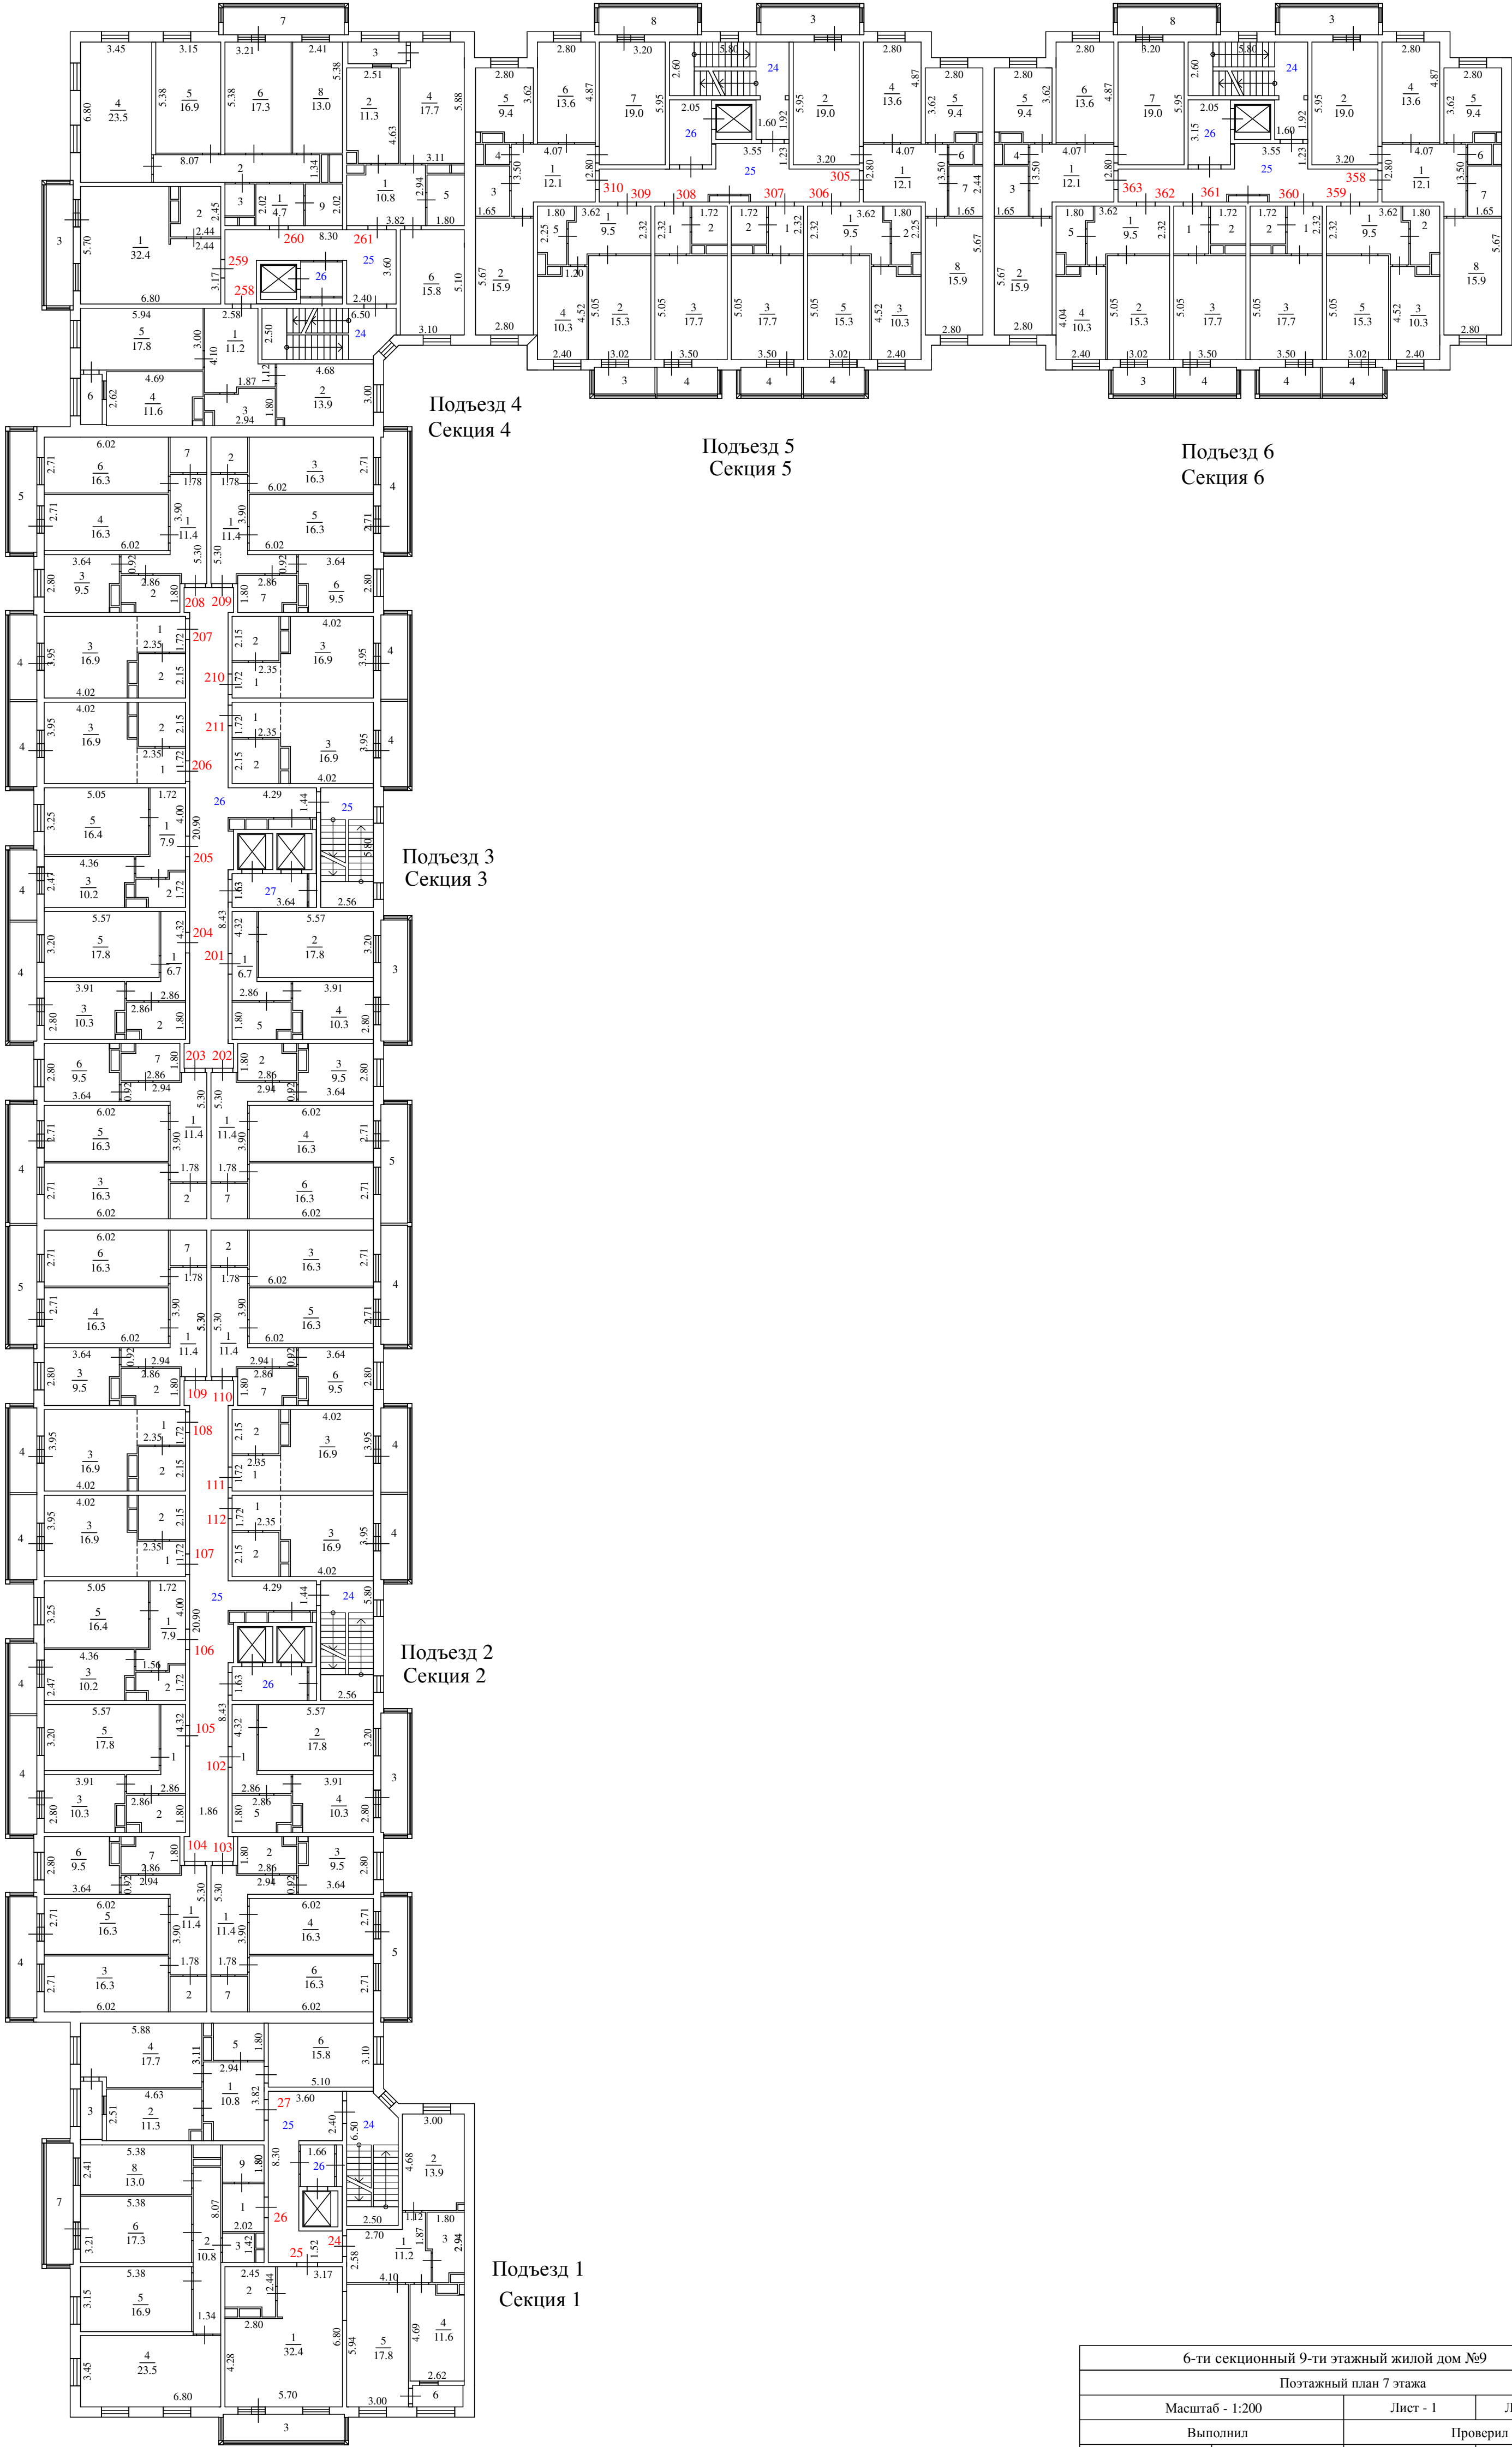


6-ти секционный 9-ти этажный жилой дом №9			
Постражанный план 7 этажа			
Масштаб - 1:200		Лист - 1	Листов - 1
Выполнил		Проверил	
Ф.И.О.	Подпись	Ф.И.О.	Подпись
Соболева Л.В.		Суханова Н.А.	

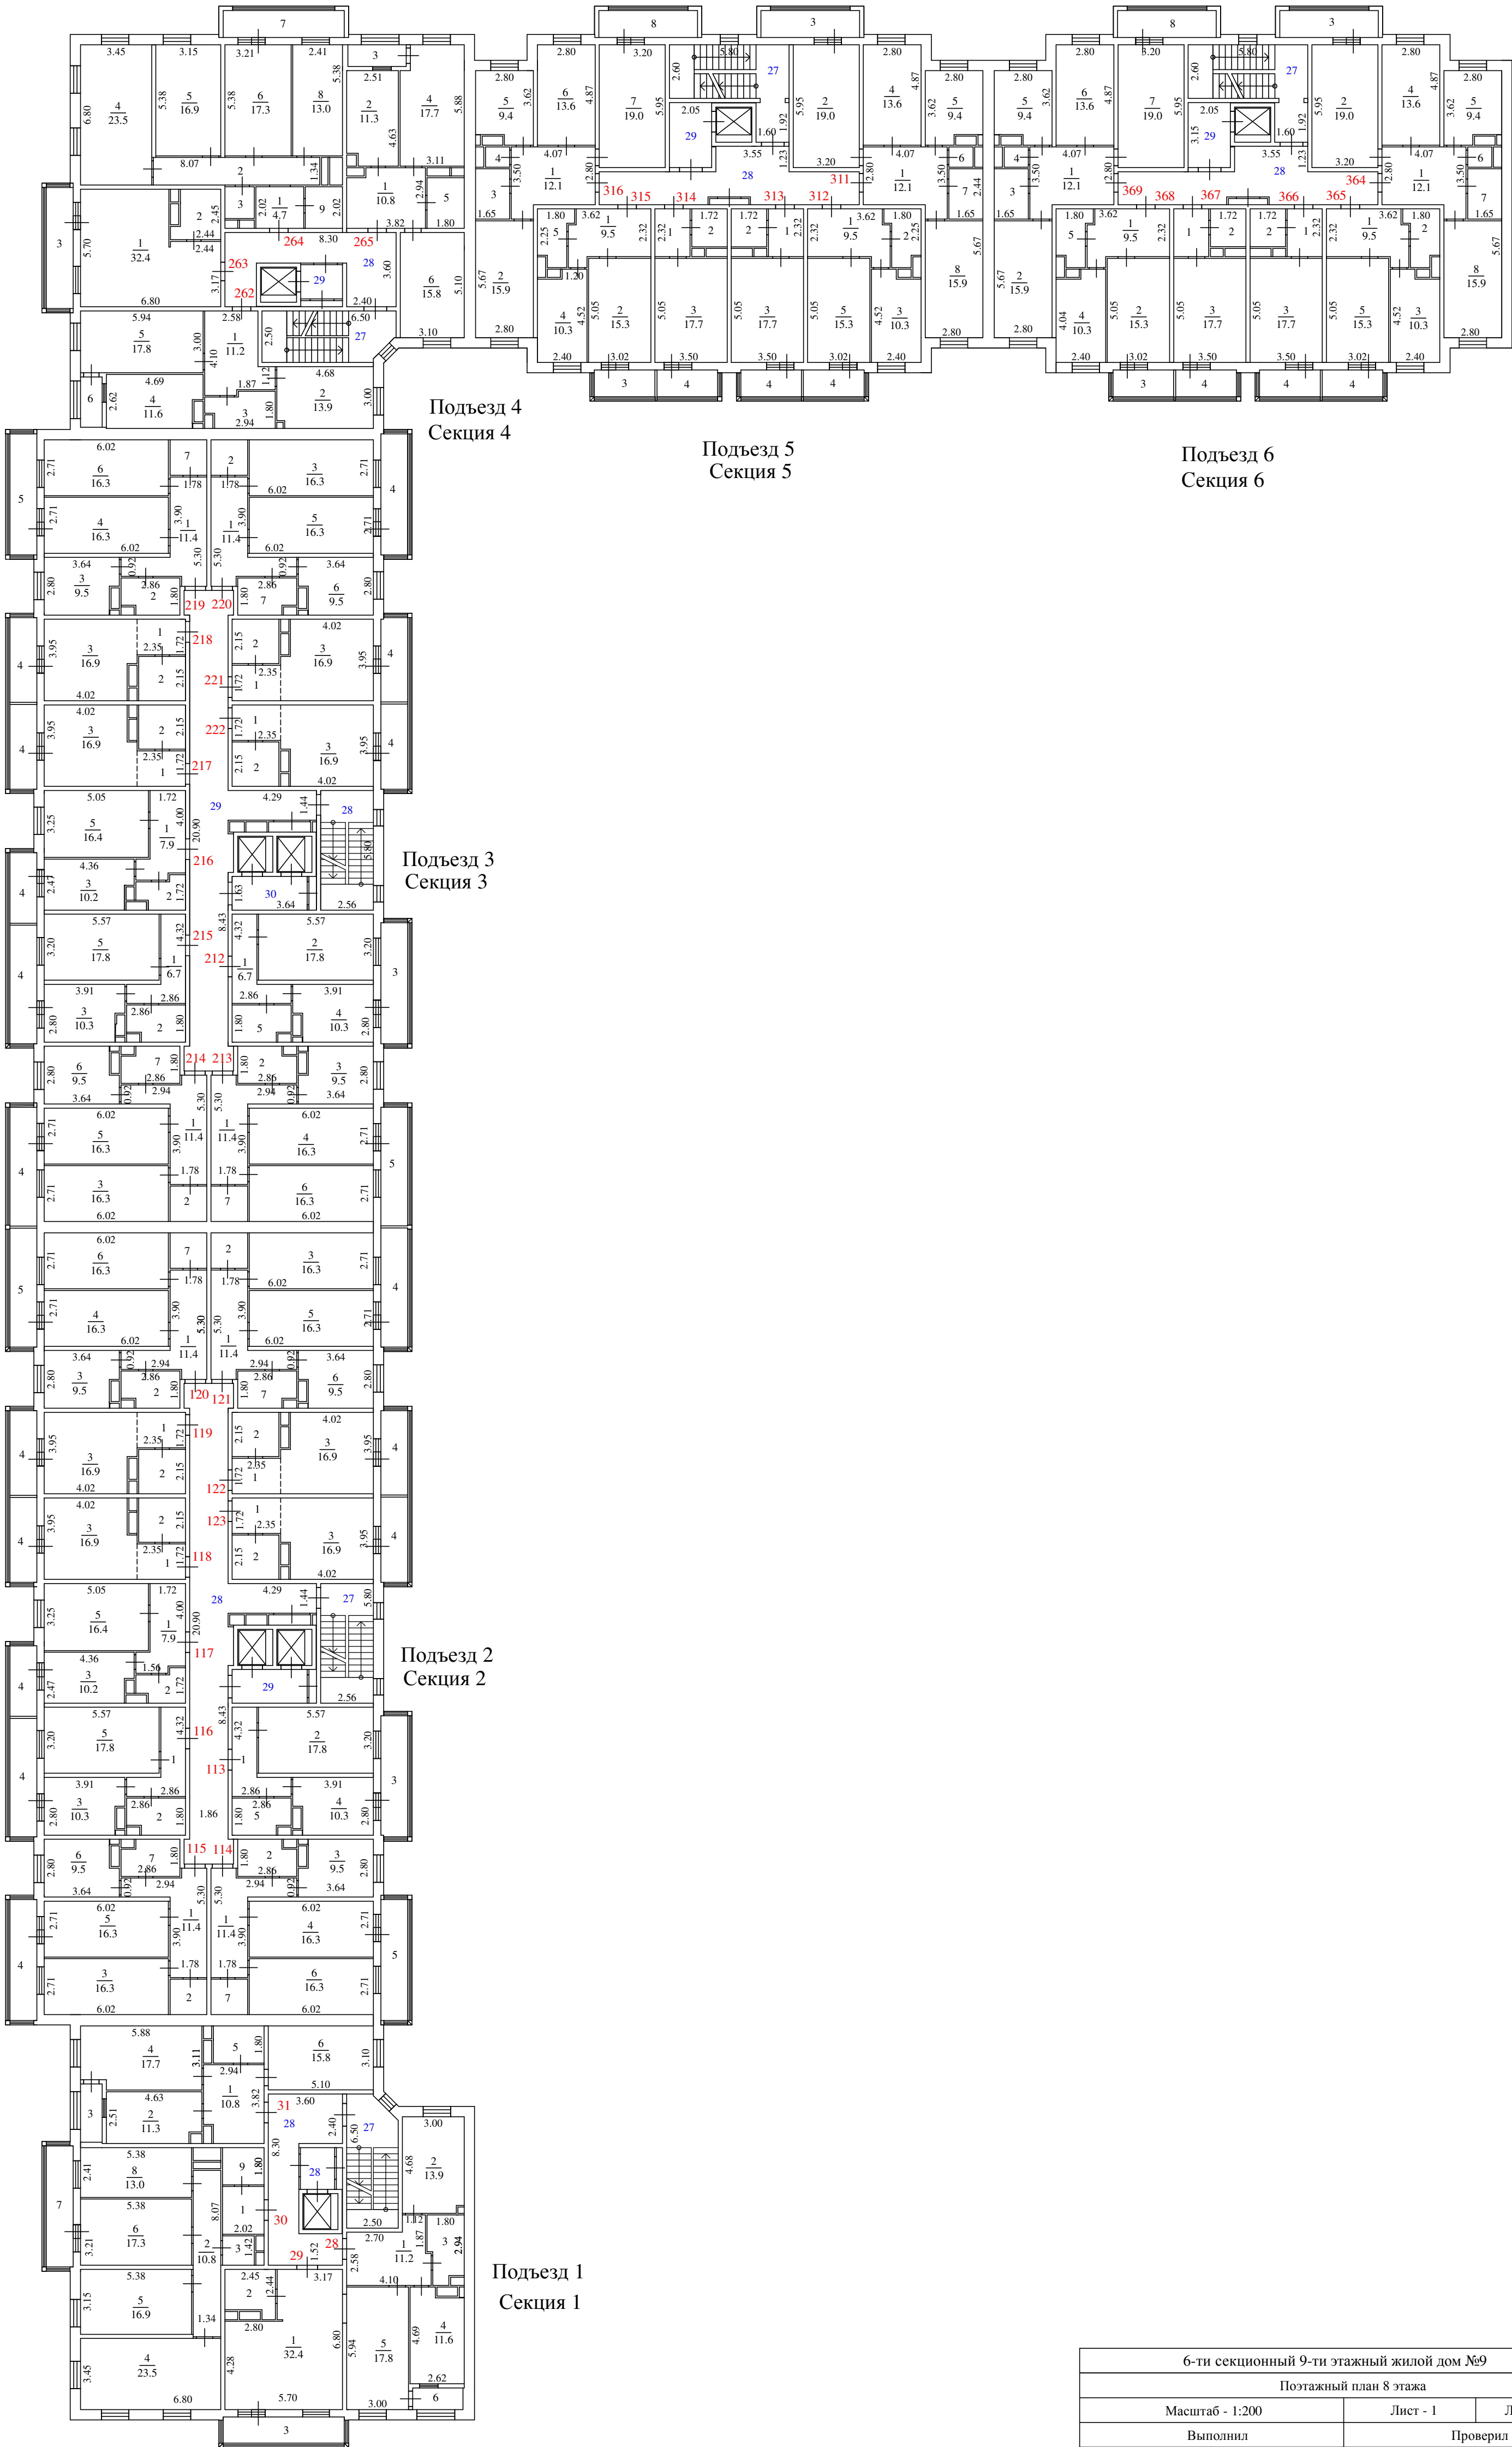

6-ти секционный 9-ти этажный жилой дом №9			
Постэтажный план 8 этажа			
Масштаб - 1:200		Лист - 1	Листов - 1
Выполнил		Проверил	
Ф.И.О.	Подпись	Ф.И.О.	Подпись
Соболева Л.В.		Суханова Н.А.	

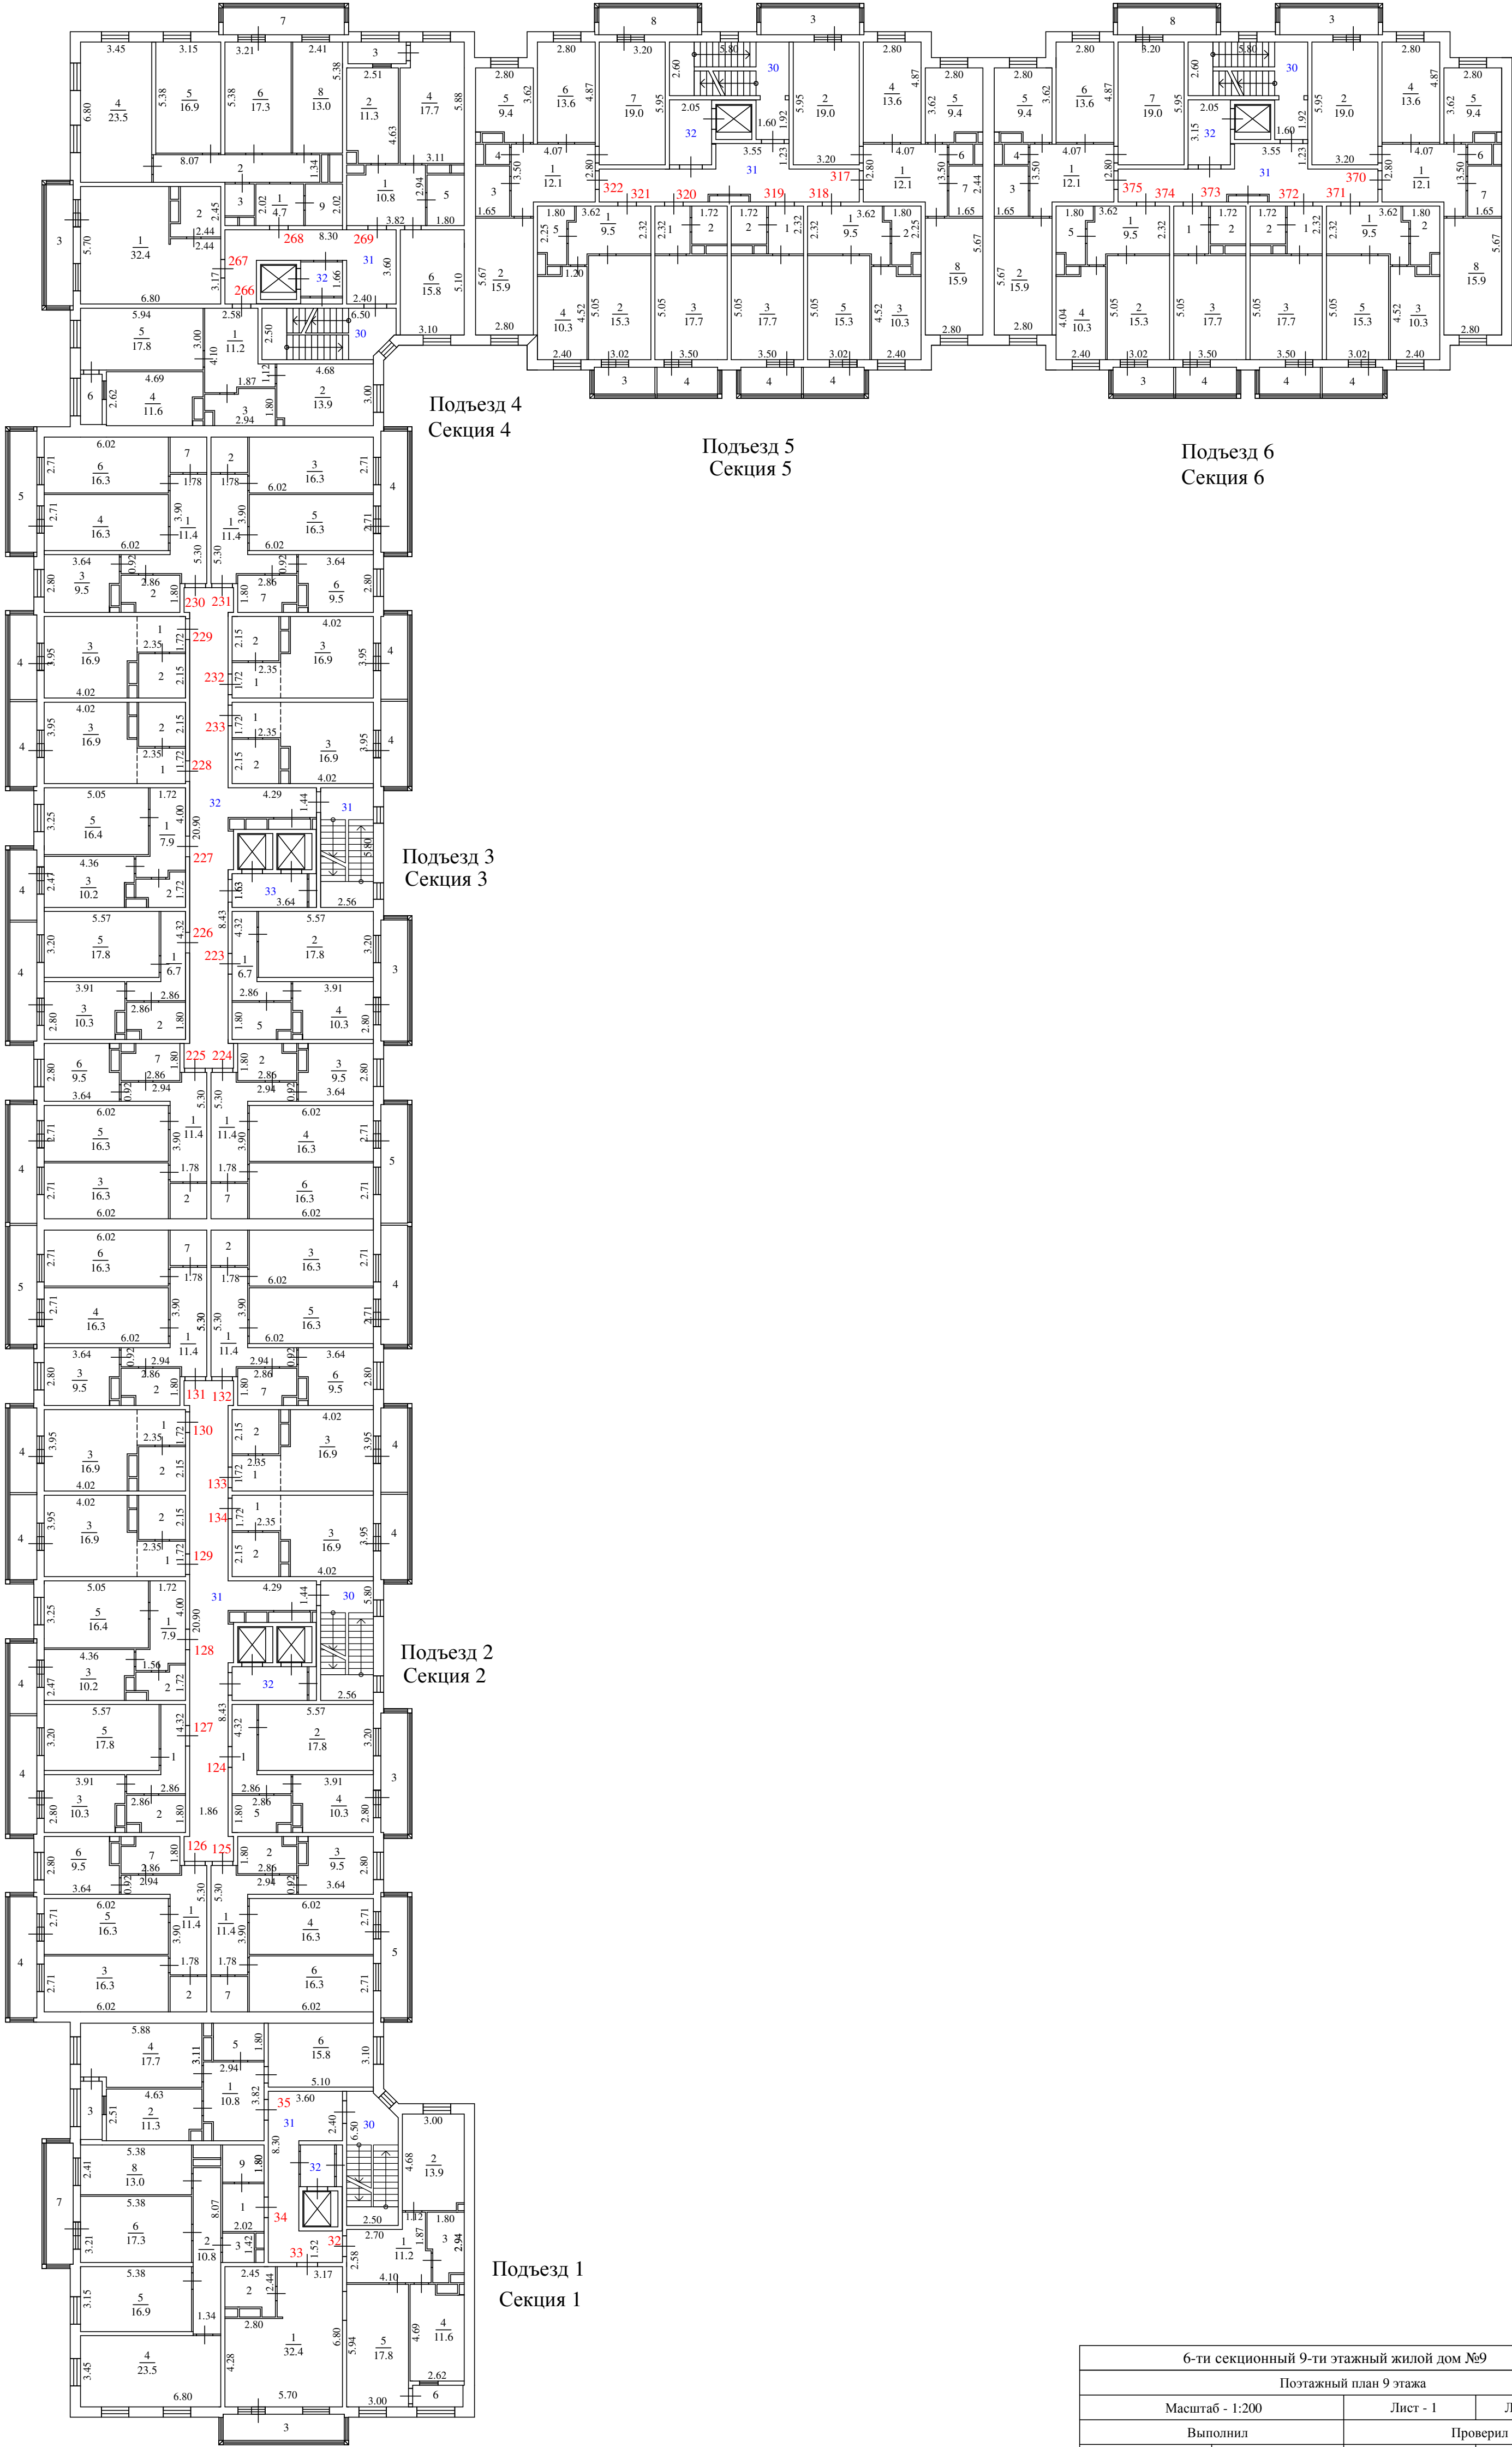

6-ти секционный 9-ти этажный жилой дом №9			
Постражанный план 9 этажа			
Масштаб - 1:200		Лист - 1	Листов - 1
Выполнил		Проверил	
Ф.И.О.	Подпись	Ф.И.О.	Подпись
Соболева Л.В.		Суханова Н.А.	

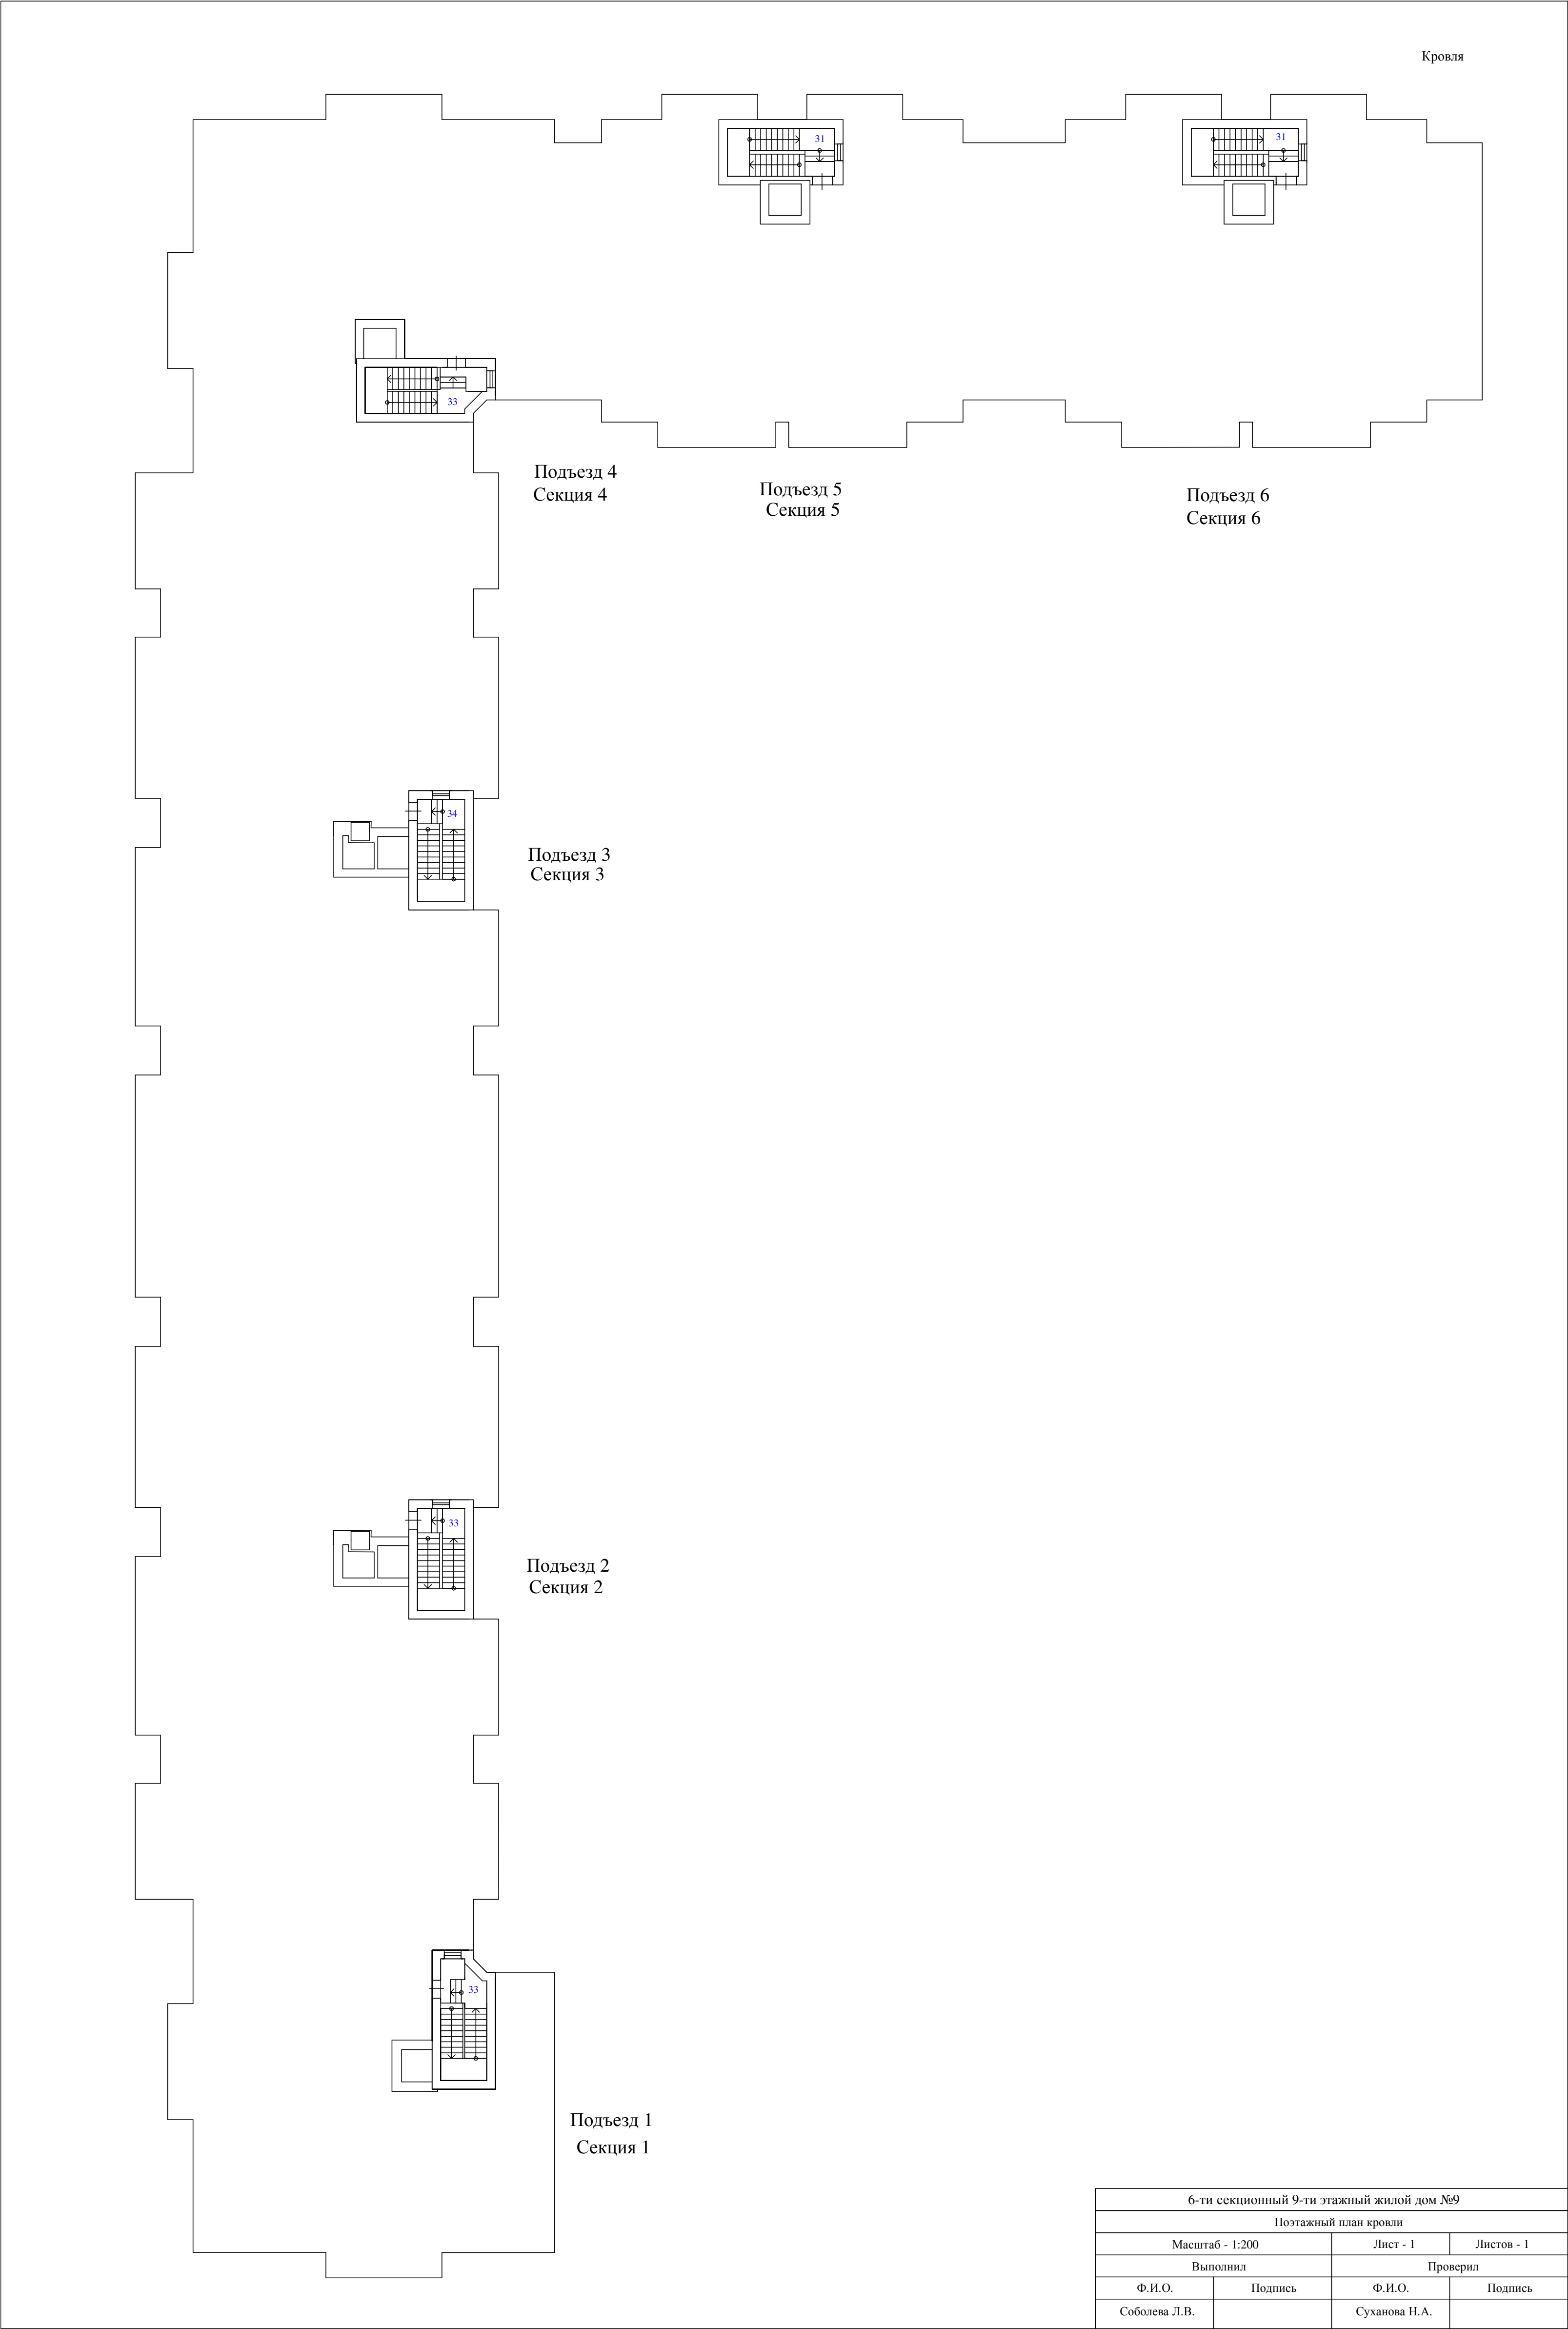

6-ти секционный 9-ти этажный жилой дом №9			
Полэтажный план кровли			
Масштаб - 1:200		Лист - 1	Листов - 1
Выполнил		Проверил	
Ф.И.О.	Подпись	Ф.И.О.	Подпись
Соболева Л.В.		Суханова Н.А.	

Экспликация к поэтажному плану здания (строения), лит. А

Адрес (местоположение) здания:

Московская область, г/о Мытищи, д. Пирогово, ул. Сурикова, Дом 1

Литера	Этаж	Номер помещения	Номер по плану	Назначение частей помещения	Формула подсчета площади частей помещения	Площадь всех частей здания (комнат и помещений вспомогательного использования)	в том числе				Высота	Площадь помещений общего пользования	Самовольно переустроенная и перепланированная площадь
							Общая площадь жилых помещений	из нее		Площадь помещений вспомогательного использования с коэф.			
								жилая	подсобная				
1	2	3	4	5	6	7	8	9	10	11	12	13	14
A	1	1	1	прихожая	11.1	11,1	11,1		11,1		2,73		
A			2	санузел	5.1	5,1	5,1		5,1				
A			3	кухня	15.6	15,6	15,6		15,6				
A			4	комната	17.8	17,8	17,8	17,8					
				Итого по пом. квартира № 1		49,6	49,6	17,8	31,8				
A	1	2	1	комната	32.4	32,4	32,4	32,4			2,73		
A			2	санузел	5.7	5,7	5,7		5,7				
				Итого по пом. квартира № 2		38,1	38,1	32,4	5,7				
A	1	3	1	прихожая	4.7	4,7	4,7		4,7		2,73		
A			2	коридор	11.4	11,4	11,4		11,4				
A			3	санузел	2.5	2,5	2,5		2,5				
A			4	комната	23.5	23,5	23,5	23,5					
A			5	комната	16.9	16,9	16,9	16,9					
A			6	комната	17.3	17,3	17,3	17,3					
A			7	кухня	13.0	13,0	13,0		13,0				
A			8	санузел	3.6	3,6	3,6		3,6				
				Итого по пом. квартира № 3		92,9	92,9	57,7	35,2				
A	1	4	1	прихожая	11.2	11,2	11,2		11,2		2,73		
A			2	кухня	14.4	14,4	14,4		14,4				
A			3	комната	18.3	18,3	18,3	18,3					
A			4	санузел	5.0	5,0	5,0		5,0				
A			5	комната	15.8	15,8	15,8	15,8					
				Итого по пом. квартира № 4		64,7	64,7	34,1	30,6				
A	2	5	1	прихожая	11.2	11,2	11,2		11,2		2,73		
A			2	комната	13.9	13,9	13,9	13,9					
A			3	санузел	5.3	5,3	5,3		5,3				
A			4	кухня	11.6	11,6	11,6		11,6				
A			5	комната	17.8	17,8	17,8	17,8					
A			6	лоджия	2.6	1,3				1,3			
				Итого по пом. квартира № 5		61,1	59,8	31,7	28,1	1,3			
A	2	6	1	комната	32.4	32,4	32,4	32,4			2,73		
A			2	санузел	5.1	5,1	5,1		5,1				
A			3	балкон	7.6	2,3				2,3			
				Итого по пом. квартира № 6		39,8	37,5	32,4	5,1	2,3			
A	2	7	1	прихожая	4.7	4,7	4,7		4,7		2,73		
A			2	коридор	10.8	10,8	10,8		10,8				
A			3	санузел	2.2	2,2	2,2		2,2				
A			4	комната	23.5	23,5	23,5	23,5					
A			5	комната	16.9	16,9	16,9	16,9					
A			6	комната	17.3	17,3	17,3	17,3					
A			7	кухня	13.0	13,0	13,0		13,0				
A			8	санузел	3.6	3,6	3,6		3,6				
A			9	балкон	7.6	2,3				2,3			
				Итого по пом. квартира № 7		94,3	92,0	57,7	34,3	2,3			
A	2	8	1	прихожая	10.8	10,8	10,8		10,8		2,73		
A			2	кухня	11.3	11,3	11,3		11,3				
A			3	лоджия	3.0	1,5				1,5			
A			4	комната	17.7	17,7	17,7	17,7					

г/о Мытищи, д. Пирогово, ул. Сурикова, Дом 1



000-158-842-794

1	2	3	4	5	6	7	8	9	10	11	12	13	14
A	2	8	5	санузел	4.4	4,4	4,4		4,4				
A			6	комната	15.8	15,8	15,8	15,8					
				Итого по пом. квартира № 8		61,5	60,0	33,5	26,5	1,5			
A	3	9	1	прихожая	11.2	11,2	11,2		11,2		2,73		
A			2	комната	13.9	13,9	13,9	13,9					
A			3	санузел	5.3	5,3	5,3		5,3				
A			4	кухня	11.6	11,6	11,6		11,6				
A			5	комната	17.8	17,8	17,8	17,8					
A			6	лоджия	2.6	1,3				1,3			
				Итого по пом. квартира № 9		61,1	59,8	31,7	28,1	1,3			
A	3	10	1	комната	32.4	32,4	32,4	32,4			2,73		
A			2	санузел	5.1	5,1	5,1		5,1				
A			3	балкон	7.6	2,3				2,3			
				Итого по пом. квартира № 10		39,8	37,5	32,4	5,1	2,3			
A	3	11	1	прихожая	4.7	4,7	4,7		4,7		2,73		
A			2	коридор	10.8	10,8	10,8		10,8				
A			3	санузел	2.2	2,2	2,2		2,2				
A			4	комната	23.5	23,5	23,5	23,5					
A			5	комната	16.9	16,9	16,9	16,9					
A			6	комната	17.3	17,3	17,3	17,3					
A			7	балкон	7.6	2,3				2,3			
A			8	кухня	13.0	13,0	13,0		13,0				
A			9	санузел	3.6	3,6	3,6		3,6				
				Итого по пом. квартира № 11		94,3	92,0	57,7	34,3	2,3			
A	3	12	1	прихожая	10.8	10,8	10,8		10,8		2,73		
A			2	кухня	11.3	11,3	11,3		11,3				
A			3	лоджия	3.0	1,5				1,5			
A			4	комната	17.7	17,7	17,7	17,7					
A			5	санузел	4.4	4,4	4,4		4,4				
A			6	комната	15.8	15,8	15,8	15,8					
				Итого по пом. квартира № 12		61,5	60,0	33,5	26,5	1,5			
A	4	13	1	прихожая	11.2	11,2	11,2		11,2		2,73		
A			2	комната	13.9	13,9	13,9	13,9					
A			3	санузел	5.3	5,3	5,3		5,3				
A			4	кухня	11.6	11,6	11,6		11,6				
A			5	комната	17.8	17,8	17,8	17,8					
A			6	лоджия	2.6	1,3				1,3			
				Итого по пом. квартира № 13		61,1	59,8	31,7	28,1	1,3			
A	4	14	1	комната	32.4	32,4	32,4	32,4			2,73		
A			2	санузел	5.1	5,1	5,1		5,1				
A			3	балкон	7.6	2,3				2,3			
				Итого по пом. квартира № 14		39,8	37,5	32,4	5,1	2,3			
A	4	15	1	прихожая	4.7	4,7	4,7		4,7		2,73		
A			2	коридор	10.8	10,8	10,8		10,8				
A			3	санузел	2.2	2,2	2,2		2,2				
A			4	комната	23.5	23,5	23,5	23,5					
A			5	комната	16.9	16,9	16,9	16,9					
A			6	комната	17.3	17,3	17,3	17,3					
A			7	балкон	7.6	2,3				2,3			
A			8	кухня	13.0	13,0	13,0		13,0				
A			9	санузел	3.6	3,6	3,6		3,6				
				Итого по пом. квартира № 15		94,3	92,0	57,7	34,3	2,3			
A	4	16	1	прихожая	10.8	10,8	10,8		10,8		2,73		
A			2	кухня	11.3	11,3	11,3		11,3				
A			3	лоджия	3.0	1,5				1,5			
A			4	комната	17.7	17,7	17,7	17,7					
A			5	санузел	4.4	4,4	4,4		4,4				
A			6	комната	15.8	15,8	15,8	15,8					
				Итого по пом. квартира № 16		61,5	60,0	33,5	26,5	1,5			
A	5	17	1	прихожая	11.2	11,2	11,2		11,2		2,73		
A			2	комната	13.9	13,9	13,9	13,9					
A			3	санузел	5.3	5,3	5,3		5,3				
A			4	кухня	11.6	11,6	11,6		11,6				
A			5	комната	17.8	17,8	17,8	17,8					

г/о Мытищи, д. Пирогово, ул. Сурикова, Дом 1



1	2	3	4	5	6	7	8	9	10	11	12	13	14
A	5	17	6	лоджия	2,6		1,3			1,3			
				Итого по пом. квартира № 17		61,1	59,8	31,7	28,1	1,3			
A	5	18	1	комната	32,4	32,4	32,4	32,4			2,73		
A			2	санузел	5,1	5,1	5,1		5,1				
A			3	балкон	7,6	2,3				2,3			
				Итого по пом. квартира № 18		39,8	37,5	32,4	5,1	2,3			
A	5	19	1	прихожая	4,7	4,7	4,7		4,7		2,73		
A			2	коридор	10,8	10,8	10,8		10,8				
A			3	санузел	2,2	2,2	2,2		2,2				
A			4	комната	23,5	23,5	23,5	23,5					
A			5	комната	16,9	16,9	16,9	16,9					
A			6	комната	17,3	17,3	17,3	17,3					
A			7	балкон	7,6	2,3				2,3			
A			8	кухня	13,0	13,0	13,0		13,0				
A			9	санузел	3,6	3,6	3,6		3,6				
				Итого по пом. квартира № 19		94,3	92,0	57,7	34,3	2,3			
A	5	20	1	прихожая	10,8	10,8	10,8		10,8		2,73		
A			2	кухня	11,3	11,3	11,3		11,3				
A			3	лоджия	3,0	1,5				1,5			
A			4	комната	17,7	17,7	17,7	17,7					
A			5	санузел	4,4	4,4	4,4		4,4				
A			6	комната	15,8	15,8	15,8	15,8					
				Итого по пом. квартира № 20		61,5	60,0	33,5	26,5	1,5			
A	6	21	1	прихожая	11,2	11,2	11,2		11,2		2,73		
A			2	комната	13,9	13,9	13,9	13,9					
A			3	санузел	5,3	5,3	5,3		5,3				
A			4	кухня	11,6	11,6	11,6		11,6				
A			5	комната	17,8	17,8	17,8	17,8					
A			6	лоджия	2,6	1,3				1,3			
				Итого по пом. квартира № 21		61,1	59,8	31,7	28,1	1,3			
A	6	22	1	комната	32,4	32,4	32,4	32,4			2,73		
A			2	санузел	5,1	5,1	5,1		5,1				
A			3	балкон	7,6	2,3				2,3			
				Итого по пом. квартира № 22		39,8	37,5	32,4	5,1	2,3			
A	6	23	1	прихожая	4,7	4,7	4,7		4,7		2,73		
A			2	коридор	10,8	10,8	10,8		10,8				
A			3	санузел	2,2	2,2	2,2		2,2				
A			4	комната	23,5	23,5	23,5	23,5					
A			5	комната	16,9	16,9	16,9	16,9					
A			6	комната	17,3	17,3	17,3	17,3					
A			7	балкон	7,6	2,3				2,3			
A			8	кухня	13,0	13,0	13,0		13,0				
A			9	санузел	3,6	3,6	3,6		3,6				
				Итого по пом. квартира № 23		94,3	92,0	57,7	34,3	2,3			
A	6	24	1	прихожая	10,8	10,8	10,8		10,8		2,73		
A			2	кухня	11,3	11,3	11,3		11,3				
A			3	лоджия	3,0	1,5				1,5			
A			4	комната	17,7	17,7	17,7	17,7					
A			5	санузел	4,4	4,4	4,4		4,4				
A			6	комната	15,8	15,8	15,8	15,8					
				Итого по пом. квартира № 24		61,5	60,0	33,5	26,5	1,5			
A	7	25	1	прихожая	11,2	11,2	11,2		11,2		2,73		
A			2	комната	13,9	13,9	13,9	13,9					
A			3	санузел	5,3	5,3	5,3		5,3				
A			4	кухня	11,6	11,6	11,6		11,6				
A			5	комната	17,8	17,8	17,8	17,8					
A			6	лоджия	2,6	1,3				1,3			
				Итого по пом. квартира № 25		61,1	59,8	31,7	28,1	1,3			
A	7	26	1	комната	32,4	32,4	32,4	32,4			2,73		
A			2	санузел	5,1	5,1	5,1		5,1				
A			3	балкон	7,6	2,3				2,3			
				Итого по пом. квартира № 26		39,8	37,5	32,4	5,1	2,3			
A	7	27	1	прихожая	4,7	4,7	4,7		4,7		2,73		

г/о Мытищи, д. Пирогово, ул. Сурикова, Дом 1



000-158-842-794

1	2	3	4	5	6	7	8	9	10	11	12	13	14
A	7	27	2	коридор	10,8	10,8	10,8		10,8				
A			3	санузел	2,2	2,2	2,2		2,2				
A			4	комната	23,5	23,5	23,5	23,5					
A			5	комната	16,9	16,9	16,9	16,9					
A			6	комната	17,3	17,3	17,3	17,3					
A			7	балкон	7,6	2,3				2,3			
A			8	кухня	13,0	13,0	13,0		13,0				
A			9	санузел	3,6	3,6	3,6		3,6				
Итого по пом. квартира № 27						94,3	92,0	57,7	34,3	2,3			
A	7	28	1	прихожая	10,8	10,8	10,8		10,8		2,73		
A			2	кухня	11,3	11,3	11,3		11,3				
A			3	лоджия	3,0	1,5				1,5			
A			4	комната	17,7	17,7	17,7	17,7					
A			5	санузел	4,4	4,4	4,4		4,4				
A			6	комната	15,8	15,8	15,8	15,8					
Итого по пом. квартира № 28						61,5	60,0	33,5	26,5	1,5			
A	8	29	1	прихожая	11,2	11,2	11,2		11,2		2,73		
A			2	комната	13,9	13,9	13,9	13,9					
A			3	санузел	5,3	5,3	5,3		5,3				
A			4	кухня	11,6	11,6	11,6		11,6				
A			5	комната	17,8	17,8	17,8	17,8					
A			6	лоджия	2,6	1,3				1,3			
Итого по пом. квартира № 29						61,1	59,8	31,7	28,1	1,3			
A	8	30	1	комната	32,4	32,4	32,4	32,4			2,73		
A			2	санузел	5,1	5,1	5,1		5,1				
A			3	балкон	7,6	2,3				2,3			
Итого по пом. квартира № 30						39,8	37,5	32,4	5,1	2,3			
A	8	31	1	прихожая	4,7	4,7	4,7		4,7		2,73		
A			2	коридор	10,8	10,8	10,8		10,8				
A			3	санузел	2,2	2,2	2,2		2,2				
A			4	комната	23,5	23,5	23,5	23,5					
A			5	комната	16,9	16,9	16,9	16,9					
A			6	комната	17,3	17,3	17,3	17,3					
A			7	балкон	7,6	2,3				2,3			
A			8	кухня	13,0	13,0	13,0		13,0				
A			9	санузел	3,6	3,6	3,6		3,6				
Итого по пом. квартира № 31						94,3	92,0	57,7	34,3	2,3			
A	8	32	1	прихожая	10,8	10,8	10,8		10,8		2,73		
A			2	кухня	11,3	11,3	11,3		11,3				
A			3	лоджия	3,0	1,5				1,5			
A			4	комната	17,7	17,7	17,7	17,7					
A			5	санузел	4,4	4,4	4,4		4,4				
A			6	комната	15,8	15,8	15,8	15,8					
Итого по пом. квартира № 32						61,5	60,0	33,5	26,5	1,5			
A	9	33	1	прихожая	11,2	11,2	11,2		11,2		2,73		
A			2	комната	13,9	13,9	13,9	13,9					
A			3	санузел	5,3	5,3	5,3		5,3				
A			4	кухня	11,6	11,6	11,6		11,6				
A			5	комната	17,8	17,8	17,8	17,8					
A			6	лоджия	2,6	1,3				1,3			
Итого по пом. квартира № 33						61,1	59,8	31,7	28,1	1,3			
A	9	34	1	комната	32,4	32,4	32,4	32,4			2,73		
A			2	санузел	5,1	5,1	5,1		5,1				
A			3	балкон	7,6	2,3				2,3			
Итого по пом. квартира № 34						39,8	37,5	32,4	5,1	2,3			
A	9	35	1	прихожая	4,7	4,7	4,7		4,7		2,73		
A			2	коридор	10,8	10,8	10,8		10,8				
A			3	санузел	2,2	2,2	2,2		2,2				
A			4	комната	23,5	23,5	23,5	23,5					
A			5	комната	16,9	16,9	16,9	16,9					
A			6	комната	17,3	17,3	17,3	17,3					
A			7	балкон	7,6	2,3				2,3			
A			8	кухня	13,0	13,0	13,0		13,0				
A			9	санузел	3,6	3,6	3,6		3,6				

г/о Мытищи, д. Пирогово, ул. Сурикова, Дом 1



000-158-842-794

1	2	3	4	5	6	7	8	9	10	11	12	13	14
				Итого по	пом. квартира № 35		94,3	92,0	57,7	34,3	2,3		
A	9	36	1	прихожая	10,8	10,8	10,8		10,8		2,73		
A			2	кухня	11,3	11,3	11,3		11,3				
A			3	лоджия	3,0	1,5				1,5			
A			4	комната	17,7	17,7	17,7	17,7					
A			5	санузел	4,4	4,4	4,4		4,4				
A			6	комната	15,8	15,8	15,8	15,8					
				Итого по	пом. квартира № 36		61,5	60,0	33,5	26,5	1,5		
A	1	37	1	прихожая	11,3	11,3	11,3		11,3		2,73		
A			2	санузел	4,7	4,7	4,7		4,7				
A			3	кухня	10,3	10,3	10,3		10,3				
A			4	комната	16,3	16,3	16,3	16,3					
A			5	комната	16,3	16,3	16,3	16,3					
A			6	гардеробная	3,1	3,1	3,1		3,1				
				Итого по	пом. квартира № 37		62,0	62,0	32,6	29,4			
A	1	38	1	прихожая	11,3	11,3	11,3		11,3		2,73		
A			2	гардеробная	3,1	3,1	3,1		3,1				
A			3	комната	16,3	16,3	16,3	16,3					
A			4	комната	16,3	16,3	16,3	16,3					
A			5	кухня	10,3	10,3	10,3		10,3				
A			6	санузел	4,7	4,7	4,7		4,7				
				Итого по	пом. квартира № 38		62,0	62,0	32,6	29,4			
A	1	39	1	прихожая	6,7	6,7	6,7		6,7		2,73		
A			2	санузел	4,7	4,7	4,7		4,7				
A			3	кухня	11,1	11,1	11,1		11,1				
A			4	комната	17,8	17,8	17,8	17,8					
				Итого по	пом. квартира № 39		40,3	40,3	17,8	22,5			
A	1	40	1	прихожая	7,9	7,9	7,9		7,9		2,73		
A			2	санузел	3,6	3,6	3,6		3,6				
A			3	кухня	10,2	10,2	10,2		10,2				
A			4	комната	16,4	16,4	16,4	16,4					
				Итого по	пом. квартира № 40		38,1	38,1	16,4	21,7			
A	1	41	1	прихожая	4,0	4,0	4,0		4,0		2,73		
A			2	комната	17,4	17,4	17,4	17,4					
A			3	санузел	4,9	4,9	4,9		4,9				
				Итого по	пом. квартира № 41		26,3	26,3	17,4	8,9			
A	1	42	1	прихожая	4,0	4,0	4,0		4,0		2,73		
A			2	санузел	4,9	4,9	4,9		4,9				
A			3	комната	17,4	17,4	17,4	17,4					
				Итого по	пом. квартира № 42		26,3	26,3	17,4	8,9			
A	1	43	1	прихожая	11,3	11,3	11,3		11,3		2,73		
A			2	санузел	4,7	4,7	4,7		4,7				
A			3	кухня	10,3	10,3	10,3		10,3				
A			4	комната	16,3	16,3	16,3	16,3					
A			5	комната	16,3	16,3	16,3	16,3					
A			6	гардеробная	3,1	3,1	3,1		3,1				
				Итого по	пом. квартира № 43		62,0	62,0	32,6	29,4			
A	1	44	1	прихожая	11,3	11,3	11,3		11,3		2,73		
A			2	гардеробная	3,1	3,1	3,1		3,1				
A			3	комната	16,3	16,3	16,3	16,3					
A			4	комната	16,3	16,3	16,3	16,3					
A			5	кухня	10,3	10,3	10,3		10,3				
A			6	санузел	4,7	4,7	4,7		4,7				
				Итого по	пом. квартира № 44		62,0	62,0	32,6	29,4			
A	1	45	1	прихожая	4,0	4,0	4,0		4,0		2,73		
A			2	санузел	4,9	4,9	4,9		4,9				
A			3	комната	17,4	17,4	17,4	17,4					
				Итого по	пом. квартира № 45		26,3	26,3	17,4	8,9			
A	1	46	1	прихожая	4,0	4,0	4,0		4,0		2,73		
A			2	комната	17,4	17,4	17,4	17,4					
A			3	санузел	4,9	4,9	4,9		4,9				
				Итого по	пом. квартира № 46		26,3	26,3	17,4	8,9			
A	2	47	1	прихожая	6,7	6,7	6,7		6,7		2,73		
A			2	комната	17,8	17,8	17,8	17,8					

г/о Мытищи, д. Пирогово, ул. Сурикова, Дом 1



1	2	3	4	5	6	7	8	9	10	11	12	13	14
A	2	47	3	кухня	10,3	10,3	10,3		10,3				
A			4	санузел	4,8	4,8	4,8		4,8				
				Итого по пом. квартира № 47		39,6	39,6	17,8	21,8				
A	2	48	1	прихожая	11,4	11,4	11,4		11,4		2,73		
A			2	санузел	4,8	4,8	4,8		4,8				
A			3	кухня	9,5	9,5	9,5		9,5				
A			4	комната	16,3	16,3	16,3	16,3					
A			5	комната	16,3	16,3	16,3	16,3					
A			6	гардеробная	3,1	3,1	3,1		3,1				
				Итого по пом. квартира № 48		61,4	61,4	32,6	28,8				
A	2	49	1	прихожая	11,4	11,4	11,4		11,4		2,73		
A			2	гардеробная	3,1	3,1	3,1		3,1				
A			3	комната	16,3	16,3	16,3	16,3					
A			4	балкон	7,6	2,3				2,3			
A			5	комната	16,3	16,3	16,3	16,3					
A			6	кухня	9,5	9,5	9,5		9,5				
A			7	санузел	4,8	4,8	4,8		4,8				
				Итого по пом. квартира № 49		63,7	61,4	32,6	28,8	2,3			
A	2	50	1	прихожая	6,7	6,7	6,7		6,7		2,73		
A			2	санузел	4,8	4,8	4,8		4,8				
A			3	кухня	10,3	10,3	10,3		10,3				
A			4	балкон	7,5	2,3				2,3			
A			5	комната	17,8	17,8	17,8	17,8					
				Итого по пом. квартира № 50		41,9	39,6	17,8	21,8	2,3			
A	2	51	1	прихожая	7,9	7,9	7,9		7,9		2,73		
A			2	санузел	3,3	3,3	3,3		3,3				
A			3	кухня	10,2	10,2	10,2		10,2				
A			4	балкон	4,4	1,3				1,3			
A			5	комната	16,4	16,4	16,4	16,4					
				Итого по пом. квартира № 51		39,1	37,8	16,4	21,4	1,3			
A	2	52	1	прихожая	4,0	4,0	4,0		4,0		2,73		
A			2	санузел	4,9	4,9	4,9		4,9				
A			3	комната	16,9	16,9	16,9	16,9					
A			4	балкон	5,4	1,6				1,6			
				Итого по пом. квартира № 52		27,4	25,8	16,9	8,9	1,6			
A	2	53	1	прихожая	4,0	4,0	4,0		4,0		2,73		
A			2	санузел	4,9	4,9	4,9		4,9				
A			3	комната	16,9	16,9	16,9	16,9					
A			4	балкон	5,4	1,6				1,6			
				Итого по пом. квартира № 53		27,4	25,8	16,9	8,9	1,6			
A	2	54	1	прихожая	11,4	11,4	11,4		11,4		2,73		
A			2	санузел	4,8	4,8	4,8		4,8				
A			3	кухня	9,5	9,5	9,5		9,5				
A			4	комната	16,3	16,3	16,3	16,3					
A			5	балкон	7,5	2,3				2,3			
A			6	комната	16,3	16,3	16,3	16,3					
A			7	гардеробная	3,1	3,1	3,1		3,1				
				Итого по пом. квартира № 54		63,7	61,4	32,6	28,8	2,3			
A	2	55	1	прихожая	11,4	11,4	11,4		11,4		2,73		
A			2	гардеробная	3,1	3,1	3,1		3,1				
A			3	комната	16,3	16,3	16,3	16,3					
A			4	комната	16,3	16,3	16,3	16,3					
A			5	кухня	9,5	9,5	9,5		9,5				
A			6	санузел	4,8	4,8	4,8		4,8				
				Итого по пом. квартира № 55		61,4	61,4	32,6	28,8				
A	2	56	1	прихожая	4,0	4,0	4,0		4,0		2,73		
A			2	санузел	4,9	4,9	4,9		4,9				
A			3	комната	16,9	16,9	16,9	16,9					
				Итого по пом. квартира № 56		25,8	25,8	16,9	8,9				
A	2	57	1	прихожая	4,0	4,0	4,0		4,0		2,73		
A			2	санузел	4,9	4,9	4,9		4,9				
A			3	комната	16,9	16,9	16,9	16,9					
				Итого по пом. квартира № 57		25,8	25,8	16,9	8,9				
A	3	58	1	прихожая	6,7	6,7	6,7		6,7		2,73		

г/о Мытищи, д. Пирогово, ул. Сурикова, Дом 1



1	2	3	4	5	6	7	8	9	10	11	12	13	14
A	3	58	2	комната	17,8	17,8	17,8	17,8					
A			3	балкон	7,6	2,3				2,3			
A			4	кухня	10,3	10,3	10,3		10,3				
A			5	санузел	4,8	4,8	4,8		4,8				
				Итого по пом. квартира № 58		41,9	39,6	17,8	21,8	2,3			
A	3	59	1	прихожая	11,4	11,4	11,4		11,4		2,73		
A			2	санузел	4,8	4,8	4,8		4,8				
A			3	кухня	9,5	9,5	9,5		9,5				
A			4	комната	16,3	16,3	16,3	16,3					
A			5	балкон	7,6	2,3				2,3			
A			6	комната	16,3	16,3	16,3	16,3					
A			7	гардеробная	3,1	3,1	3,1		3,1				
				Итого по пом. квартира № 59		63,7	61,4	32,6	28,8	2,3			
A	3	60	1	прихожая	11,4	11,4	11,4		11,4		2,73		
A			2	гардеробная	3,1	3,1	3,1		3,1				
A			3	комната	16,3	16,3	16,3	16,3					
A			4	балкон	7,6	2,3				2,3			
A			5	комната	16,3	16,3	16,3	16,3					
A			6	кухня	9,5	9,5	9,5		9,5				
A			7	санузел	4,8	4,8	4,8		4,8				
				Итого по пом. квартира № 60		63,7	61,4	32,6	28,8	2,3			
A	3	61	1	прихожая	6,7	6,7	6,7		6,7		2,73		
A			2	санузел	4,8	4,8	4,8		4,8				
A			3	кухня	10,3	10,3	10,3		10,3				
A			4	балкон	7,5	2,3				2,3			
A			5	комната	17,8	17,8	17,8	17,8					
				Итого по пом. квартира № 61		41,9	39,6	17,8	21,8	2,3			
A	3	62	1	прихожая	7,9	7,9	7,9		7,9		2,73		
A			2	санузел	3,3	3,3	3,3		3,3				
A			3	кухня	10,2	10,2	10,2		10,2				
A			4	балкон	4,4	1,3				1,3			
A			5	комната	16,4	16,4	16,4	16,4					
				Итого по пом. квартира № 62		39,1	37,8	16,4	21,4	1,3			
A	3	63	1	прихожая	4,0	4,0	4,0		4,0		2,73		
A			2	санузел	4,9	4,9	4,9		4,9				
A			3	комната	16,9	16,9	16,9	16,9					
A			4	балкон	5,4	1,6				1,6			
				Итого по пом. квартира № 63		27,4	25,8	16,9	8,9	1,6			
A	3	64	1	прихожая	4,0	4,0	4,0		4,0		2,73		
A			2	санузел	4,9	4,9	4,9		4,9				
A			3	комната	16,9	16,9	16,9	16,9					
A			4	балкон	5,4	1,6				1,6			
				Итого по пом. квартира № 64		27,4	25,8	16,9	8,9	1,6			
A	3	65	1	прихожая	11,4	11,4	11,4		11,4		2,73		
A			2	санузел	4,8	4,8	4,8		4,8				
A			3	кухня	9,5	9,5	9,5		9,5				
A			4	комната	16,3	16,3	16,3	16,3					
A			5	балкон	7,5	2,3				2,3			
A			6	комната	16,3	16,3	16,3	16,3					
A			7	гардеробная	3,1	3,1	3,1		3,1				
				Итого по пом. квартира № 65		63,7	61,4	32,6	28,8	2,3			
A	3	66	1	прихожая	11,4	11,4	11,4		11,4		2,73		
A			2	гардеробная	3,1	3,1	3,1		3,1				
A			3	комната	16,3	16,3	16,3	16,3					
A			4	балкон	7,5	2,3				2,3			
A			5	комната	16,3	16,3	16,3	16,3					
A			6	кухня	9,5	9,5	9,5		9,5				
A			7	санузел	4,8	4,8	4,8		4,8				
				Итого по пом. квартира № 66		63,7	61,4	32,6	28,8	2,3			
A	3	67	1	прихожая	4,0	4,0	4,0		4,0		2,73		
A			2	санузел	4,9	4,9	4,9		4,9				
A			3	комната	16,9	16,9	16,9	16,9					
A			4	балкон	5,4	1,6				1,6			
				Итого по пом. квартира № 67		27,4	25,8	16,9	8,9	1,6			

г/о Мытищи, д. Пирогово, ул. Сурикова, Дом 1



1	2	3	4	5	6	7	8	9	10	11	12	13	14
A	3	68	1	прихожая	4.0	4,0	4,0		4,0		2,73		
A			2	санузел	4.9	4,9	4,9		4,9				
A			3	комната	16.9	16,9	16,9	16,9					
A			4	балкон	5.4	1,6				1,6			
Итого по пом. квартира № 68						27,4	25,8	16,9	8,9	1,6			
A	4	69	1	прихожая	6.7	6,7	6,7		6,7		2,73		
A			2	комната	17.8	17,8	17,8	17,8					
A			3	балкон	7.6	2,3				2,3			
A			4	кухня	10.3	10,3	10,3		10,3				
A			5	санузел	4.8	4,8	4,8		4,8				
Итого по пом. квартира № 69						41,9	39,6	17,8	21,8	2,3			
A	4	70	1	прихожая	11.4	11,4	11,4		11,4		2,73		
A			2	санузел	4.8	4,8	4,8		4,8				
A			3	кухня	9.5	9,5	9,5		9,5				
A			4	комната	16.3	16,3	16,3	16,3					
A			5	балкон	7.6	2,3				2,3			
A			6	комната	16.3	16,3	16,3	16,3					
A			7	гардеробная	3.1	3,1	3,1		3,1				
Итого по пом. квартира № 70						63,7	61,4	32,6	28,8	2,3			
A	4	71	1	прихожая	11.4	11,4	11,4		11,4		2,73		
A			2	гардеробная	3.1	3,1	3,1		3,1				
A			3	комната	16.3	16,3	16,3	16,3					
A			4	балкон	7.6	2,3				2,3			
A			5	комната	16.3	16,3	16,3	16,3					
A			6	кухня	9.5	9,5	9,5		9,5				
A			7	санузел	4.8	4,8	4,8		4,8				
Итого по пом. квартира № 71						63,7	61,4	32,6	28,8	2,3			
A	4	72	1	прихожая	6.7	6,7	6,7		6,7		2,73		
A			2	санузел	4.8	4,8	4,8		4,8				
A			3	кухня	10.3	10,3	10,3		10,3				
A			4	балкон	7.5	2,3				2,3			
A			5	комната	17.8	17,8	17,8	17,8					
Итого по пом. квартира № 72						41,9	39,6	17,8	21,8	2,3			
A	4	73	1	прихожая	7.9	7,9	7,9		7,9		2,73		
A			2	санузел	3.3	3,3	3,3		3,3				
A			3	кухня	10.2	10,2	10,2		10,2				
A			4	балкон	4.4	1,3				1,3			
A			5	комната	16.4	16,4	16,4	16,4					
Итого по пом. квартира № 73						39,1	37,8	16,4	21,4	1,3			
A	4	74	1	прихожая	4.0	4,0	4,0		4,0		2,73		
A			2	санузел	4.9	4,9	4,9		4,9				
A			3	комната	16.9	16,9	16,9	16,9					
A			4	балкон	5.4	1,6				1,6			
Итого по пом. квартира № 74						27,4	25,8	16,9	8,9	1,6			
A	4	75	1	прихожая	4.0	4,0	4,0		4,0		2,73		
A			2	санузел	4.9	4,9	4,9		4,9				
A			3	комната	16.9	16,9	16,9	16,9					
A			4	балкон	5.4	1,6				1,6			
Итого по пом. квартира № 75						27,4	25,8	16,9	8,9	1,6			
A	4	76	1	прихожая	11.4	11,4	11,4		11,4		2,73		
A			2	санузел	4.8	4,8	4,8		4,8				
A			3	кухня	9.5	9,5	9,5		9,5				
A			4	комната	16.3	16,3	16,3	16,3					
A			5	балкон	7.5	2,3				2,3			
A			6	комната	16.3	16,3	16,3	16,3					
A			7	гардеробная	3.1	3,1	3,1		3,1				
Итого по пом. квартира № 76						63,7	61,4	32,6	28,8	2,3			
A	4	77	1	прихожая	11.4	11,4	11,4		11,4		2,73		
A			2	гардеробная	3.1	3,1	3,1		3,1				
A			3	комната	16.3	16,3	16,3	16,3					
A			4	балкон	7.5	2,3				2,3			
A			5	комната	16.3	16,3	16,3	16,3					
A			6	кухня	9.5	9,5	9,5		9,5				
A			7	санузел	4.8	4,8	4,8		4,8				

г/о Мытищи, д. Пирогово, ул. Сурикова, Дом 1



1	2	3	4	5	6	7	8	9	10	11	12	13	14
				Итого по	пом. квартира № 77	63,7	61,4	32,6	28,8	2,3			
A	4	78	1	прихожая	4.0	4,0	4,0		4,0		2,73		
A			2	санузел	4.9	4,9	4,9		4,9				
A			3	комната	16.9	16,9	16,9	16,9					
A			4	балкон	5.4	1,6				1,6			
				Итого по	пом. квартира № 78	27,4	25,8	16,9	8,9	1,6			
A	4	79	1	прихожая	4.0	4,0	4,0		4,0		2,73		
A			2	санузел	4.9	4,9	4,9		4,9				
A			3	комната	16.9	16,9	16,9	16,9					
A			4	балкон	5.4	1,6				1,6			
				Итого по	пом. квартира № 79	27,4	25,8	16,9	8,9	1,6			
A	5	80	1	прихожая	6.7	6,7	6,7		6,7		2,73		
A			2	комната	17.8	17,8	17,8	17,8					
A			3	балкон	7.6	2,3				2,3			
A			4	кухня	10.3	10,3	10,3		10,3				
A			5	санузел	4.8	4,8	4,8		4,8				
				Итого по	пом. квартира № 80	41,9	39,6	17,8	21,8	2,3			
A	5	81	1	прихожая	11.4	11,4	11,4		11,4		2,73		
A			2	санузел	4.8	4,8	4,8		4,8				
A			3	кухня	9.5	9,5	9,5		9,5				
A			4	комната	16.3	16,3	16,3	16,3					
A			5	балкон	7.6	2,3				2,3			
A			6	комната	16.3	16,3	16,3	16,3					
A			7	гардеробная	3.1	3,1	3,1		3,1				
				Итого по	пом. квартира № 81	63,7	61,4	32,6	28,8	2,3			
A	5	82	1	прихожая	11.4	11,4	11,4		11,4		2,73		
A			2	гардеробная	3.1	3,1	3,1		3,1				
A			3	комната	16.3	16,3	16,3	16,3					
A			4	балкон	7.6	2,3				2,3			
A			5	комната	16.3	16,3	16,3	16,3					
A			6	кухня	9.5	9,5	9,5		9,5				
A			7	санузел	4.8	4,8	4,8		4,8				
				Итого по	пом. квартира № 82	63,7	61,4	32,6	28,8	2,3			
A	5	83	1	прихожая	6.7	6,7	6,7		6,7		2,73		
A			2	санузел	4.8	4,8	4,8		4,8				
A			3	кухня	10.3	10,3	10,3		10,3				
A			4	балкон	7.5	2,3				2,3			
A			5	комната	17.8	17,8	17,8	17,8					
				Итого по	пом. квартира № 83	41,9	39,6	17,8	21,8	2,3			
A	5	84	1	прихожая	7.9	7,9	7,9		7,9		2,73		
A			2	санузел	3.3	3,3	3,3		3,3				
A			3	кухня	10.2	10,2	10,2		10,2				
A			4	балкон	4.4	1,3				1,3			
A			5	комната	16.4	16,4	16,4	16,4					
				Итого по	пом. квартира № 84	39,1	37,8	16,4	21,4	1,3			
A	5	85	1	прихожая	4.0	4,0	4,0		4,0		2,73		
A			2	санузел	4.9	4,9	4,9		4,9				
A			3	комната	16.9	16,9	16,9	16,9					
A			4	балкон	5.4	1,6				1,6			
				Итого по	пом. квартира № 85	27,4	25,8	16,9	8,9	1,6			
A	5	86	1	прихожая	4.0	4,0	4,0		4,0		2,73		
A			2	санузел	4.9	4,9	4,9		4,9				
A			3	комната	16.9	16,9	16,9	16,9					
A			4	балкон	5.4	1,6				1,6			
				Итого по	пом. квартира № 86	27,4	25,8	16,9	8,9	1,6			
A	5	87	1	прихожая	11.4	11,4	11,4		11,4		2,73		
A			2	санузел	4.8	4,8	4,8		4,8				
A			3	кухня	9.5	9,5	9,5		9,5				
A			4	комната	16.3	16,3	16,3	16,3					
A			5	балкон	7.5	2,3				2,3			
A			6	комната	16.3	16,3	16,3	16,3					
A			7	гардеробная	3.1	3,1	3,1		3,1				
				Итого по	пом. квартира № 87	63,7	61,4	32,6	28,8	2,3			
A	5	88	1	прихожая	11.4	11,4	11,4		11,4		2,73		

г/о Мытищи, д. Пирогово, ул. Сурикова, Дом 1



1	2	3	4	5	6	7	8	9	10	11	12	13	14
A	5	88	2	гардеробная	3.1	3,1	3,1		3,1				
A			3	комната	16,3	16,3	16,3	16,3					
A			4	балкон	7.5	2,3				2,3			
A			5	комната	16,3	16,3	16,3	16,3					
A			6	кухня	9.5	9,5	9,5		9,5				
A			7	санузел	4.8	4,8	4,8		4,8				
				Итого по пом. квартира № 88		63,7	61,4	32,6	28,8	2,3			
A	5	89	1	прихожая	4.0	4,0	4,0		4,0		2,73		
A			2	санузел	4.9	4,9	4,9		4,9				
A			3	комната	16,9	16,9	16,9	16,9					
A			4	балкон	5.4	1,6				1,6			
				Итого по пом. квартира № 89		27,4	25,8	16,9	8,9	1,6			
A	5	90	1	прихожая	4.0	4,0	4,0		4,0		2,73		
A			2	санузел	4.9	4,9	4,9		4,9				
A			3	комната	16,9	16,9	16,9	16,9					
A			4	балкон	5.4	1,6				1,6			
				Итого по пом. квартира № 90		27,4	25,8	16,9	8,9	1,6			
A	6	91	1	прихожая	6.7	6,7	6,7		6,7		2,73		
A			2	комната	17,8	17,8	17,8	17,8					
A			3	балкон	7.6	2,3				2,3			
A			4	кухня	10,3	10,3	10,3		10,3				
A			5	санузел	4.8	4,8	4,8		4,8				
				Итого по пом. квартира № 91		41,9	39,6	17,8	21,8	2,3			
A	6	92	1	прихожая	11.4	11,4	11,4		11,4		2,73		
A			2	санузел	4.8	4,8	4,8		4,8				
A			3	кухня	9.5	9,5	9,5		9,5				
A			4	комната	16,3	16,3	16,3	16,3					
A			5	балкон	7.6	2,3				2,3			
A			6	комната	16,3	16,3	16,3	16,3					
A			7	гардеробная	3.1	3,1	3,1		3,1				
				Итого по пом. квартира № 92		63,7	61,4	32,6	28,8	2,3			
A	6	93	1	прихожая	11.4	11,4	11,4		11,4		2,73		
A			2	гардеробная	3.1	3,1	3,1		3,1				
A			3	комната	16,3	16,3	16,3	16,3					
A			4	балкон	7.6	2,3				2,3			
A			5	комната	16,3	16,3	16,3	16,3					
A			6	кухня	9.5	9,5	9,5		9,5				
A			7	санузел	4.8	4,8	4,8		4,8				
				Итого по пом. квартира № 93		63,7	61,4	32,6	28,8	2,3			
A	6	94	1	прихожая	6.7	6,7	6,7		6,7		2,73		
A			2	санузел	4.8	4,8	4,8		4,8				
A			3	кухня	10,3	10,3	10,3		10,3				
A			4	балкон	7.5	2,3				2,3			
A			5	комната	17,8	17,8	17,8	17,8					
				Итого по пом. квартира № 94		41,9	39,6	17,8	21,8	2,3			
A	6	95	1	прихожая	7.9	7,9	7,9		7,9		2,73		
A			2	санузел	3.3	3,3	3,3		3,3				
A			3	кухня	10,2	10,2	10,2		10,2				
A			4	балкон	4.4	1,3				1,3			
A			5	комната	16,4	16,4	16,4	16,4					
				Итого по пом. квартира № 95		39,1	37,8	16,4	21,4	1,3			
A	6	96	1	прихожая	4.0	4,0	4,0		4,0		2,73		
A			2	санузел	4.9	4,9	4,9		4,9				
A			3	комната	16,9	16,9	16,9	16,9					
A			4	балкон	5.4	1,6				1,6			
				Итого по пом. квартира № 96		27,4	25,8	16,9	8,9	1,6			
A	6	97	1	прихожая	4.0	4,0	4,0		4,0		2,73		
A			2	санузел	4.9	4,9	4,9		4,9				
A			3	комната	16,9	16,9	16,9	16,9					
A			4	балкон	5.4	1,6				1,6			
				Итого по пом. квартира № 97		27,4	25,8	16,9	8,9	1,6			
A	6	98	1	прихожая	11.4	11,4	11,4		11,4		2,73		
A			2	санузел	4.8	4,8	4,8		4,8				
A			3	кухня	9.5	9,5	9,5		9,5				

г/о Мытищи, д. Пирогово, ул. Сурикова, Дом 1



1	2	3	4	5	6	7	8	9	10	11	12	13	14
A	6	98	4	комната	16,3	16,3	16,3	16,3					
A			5	балкон	7,5	2,3				2,3			
A			6	комната	16,3	16,3	16,3	16,3					
A			7	гардеробная	3,1	3,1	3,1		3,1				
Итого по пом. квартира № 98						63,7	61,4	32,6	28,8	2,3			
A	6	99	1	прихожая	11,4	11,4	11,4		11,4		2,73		
A			2	гардеробная	3,1	3,1	3,1		3,1				
A			3	комната	16,3	16,3	16,3	16,3					
A			4	балкон	7,5	2,3				2,3			
A			5	комната	16,3	16,3	16,3	16,3					
A			6	кухня	9,5	9,5	9,5		9,5				
A			7	санузел	4,8	4,8	4,8		4,8				
Итого по пом. квартира № 99						63,7	61,4	32,6	28,8	2,3			
A	6	100	1	прихожая	4,0	4,0	4,0		4,0		2,73		
A			2	санузел	4,9	4,9	4,9		4,9				
A			3	комната	16,9	16,9	16,9	16,9					
A			4	балкон	5,4	1,6				1,6			
Итого по пом. квартира № 100						27,4	25,8	16,9	8,9	1,6			
A	6	101	1	прихожая	4,0	4,0	4,0		4,0		2,73		
A			2	санузел	4,9	4,9	4,9		4,9				
A			3	комната	16,9	16,9	16,9	16,9					
A			4	балкон	5,4	1,6				1,6			
Итого по пом. квартира № 101						27,4	25,8	16,9	8,9	1,6			
A	7	102	1	прихожая	6,7	6,7	6,7		6,7		2,73		
A			2	комната	17,8	17,8	17,8						
A			3	балкон	7,6	2,3				2,3			
A			4	кухня	10,3	10,3	10,3		10,3				
A			5	санузел	4,8	4,8	4,8		4,8				
Итого по пом. квартира № 102						41,9	39,6	17,8	21,8	2,3			
A	7	103	1	прихожая	11,4	11,4	11,4		11,4		2,73		
A			2	санузел	4,8	4,8	4,8		4,8				
A			3	кухня	9,5	9,5	9,5		9,5				
A			4	комната	16,3	16,3	16,3	16,3					
A			5	балкон	7,6	2,3				2,3			
A			6	комната	16,3	16,3	16,3	16,3					
A			7	гардеробная	3,1	3,1	3,1		3,1				
Итого по пом. квартира № 103						63,7	61,4	32,6	28,8	2,3			
A	7	104	1	прихожая	11,4	11,4	11,4		11,4		2,73		
A			2	гардеробная	3,1	3,1	3,1		3,1				
A			3	комната	16,3	16,3	16,3	16,3					
A			4	балкон	7,6	2,3				2,3			
A			5	комната	16,3	16,3	16,3	16,3					
A			6	кухня	9,5	9,5	9,5		9,5				
A			7	санузел	4,8	4,8	4,8		4,8				
Итого по пом. квартира № 104						63,7	61,4	32,6	28,8	2,3			
A	7	105	1	прихожая	6,7	6,7	6,7		6,7		2,73		
A			2	санузел	4,8	4,8	4,8		4,8				
A			3	кухня	10,3	10,3	10,3		10,3				
A			4	балкон	7,5	2,3				2,3			
A			5	комната	17,8	17,8	17,8	17,8					
Итого по пом. квартира № 105						41,9	39,6	17,8	21,8	2,3			
A	7	106	1	прихожая	7,9	7,9	7,9		7,9		2,73		
A			2	санузел	3,3	3,3	3,3		3,3				
A			3	кухня	10,2	10,2	10,2		10,2				
A			4	балкон	4,4	1,3				1,3			
A			5	комната	16,4	16,4	16,4	16,4					
Итого по пом. квартира № 106						39,1	37,8	16,4	21,4	1,3			
A	7	107	1	прихожая	4,0	4,0	4,0		4,0		2,73		
A			2	санузел	4,9	4,9	4,9		4,9				
A			3	комната	16,9	16,9	16,9	16,9					
A			4	балкон	5,4	1,6				1,6			
Итого по пом. квартира № 107						27,4	25,8	16,9	8,9	1,6			
A	7	108	1	прихожая	4,0	4,0	4,0		4,0		2,73		
A			2	санузел	4,9	4,9	4,9		4,9				

г/о Мытищи, д. Пирогово, ул. Сурикова, Дом 1



000-158-842-794

1	2	3	4	5	6	7	8	9	10	11	12	13	14
A	7	108	3	комната	16,9	16,9	16,9	16,9					
A			4	балкон	5,4	1,6				1,6			
				Итого по	пом. квартира № 108	27,4	25,8	16,9	8,9	1,6			
A	7	109	1	прихожая	11,4	11,4	11,4		11,4		2,73		
A			2	санузел	4,8	4,8	4,8		4,8				
A			3	кухня	9,5	9,5	9,5		9,5				
A			4	комната	16,3	16,3	16,3	16,3					
A			5	балкон	7,5	2,3				2,3			
A			6	комната	16,3	16,3	16,3	16,3					
A			7	гардеробная	3,1	3,1	3,1		3,1				
				Итого по	пом. квартира № 109	63,7	61,4	32,6	28,8	2,3			
A	7	110	1	прихожая	11,4	11,4	11,4		11,4		2,73		
A			2	гардеробная	3,1	3,1	3,1		3,1				
A			3	комната	16,3	16,3	16,3	16,3					
A			4	балкон	7,5	2,3				2,3			
A			5	комната	16,3	16,3	16,3	16,3					
A			6	кухня	9,5	9,5	9,5		9,5				
A			7	санузел	4,8	4,8	4,8		4,8				
				Итого по	пом. квартира № 110	63,7	61,4	32,6	28,8	2,3			
A	7	111	1	прихожая	4,0	4,0	4,0		4,0		2,73		
A			2	санузел	4,9	4,9	4,9		4,9				
A			3	комната	16,9	16,9	16,9	16,9					
A			4	балкон	5,4	1,6				1,6			
				Итого по	пом. квартира № 111	27,4	25,8	16,9	8,9	1,6			
A	7	112	1	прихожая	4,0	4,0	4,0		4,0		2,73		
A			2	санузел	4,9	4,9	4,9		4,9				
A			3	комната	16,9	16,9	16,9	16,9					
A			4	балкон	5,4	1,6				1,6			
				Итого по	пом. квартира № 112	27,4	25,8	16,9	8,9	1,6			
A	8	113	1	прихожая	6,7	6,7	6,7		6,7		2,73		
A			2	комната	17,8	17,8	17,8	17,8					
A			3	балкон	7,6	2,3				2,3			
A			4	кухня	10,3	10,3	10,3		10,3				
A			5	санузел	4,8	4,8	4,8		4,8				
				Итого по	пом. квартира № 113	41,9	39,6	17,8	21,8	2,3			
A	8	114	1	прихожая	11,4	11,4	11,4		11,4		2,73		
A			2	санузел	4,8	4,8	4,8		4,8				
A			3	кухня	9,5	9,5	9,5		9,5				
A			4	комната	16,3	16,3	16,3	16,3					
A			5	балкон	7,6	2,3				2,3			
A			6	комната	16,3	16,3	16,3	16,3					
A			7	гардеробная	3,1	3,1	3,1		3,1				
				Итого по	пом. квартира № 114	63,7	61,4	32,6	28,8	2,3			
A	8	115	1	прихожая	11,4	11,4	11,4		11,4		2,73		
A			2	гардеробная	3,1	3,1	3,1		3,1				
A			3	комната	16,3	16,3	16,3	16,3					
A			4	балкон	7,6	2,3				2,3			
A			5	комната	16,3	16,3	16,3	16,3					
A			6	кухня	9,5	9,5	9,5		9,5				
A			7	санузел	4,8	4,8	4,8		4,8				
				Итого по	пом. квартира № 115	63,7	61,4	32,6	28,8	2,3			
A	8	116	1	прихожая	6,7	6,7	6,7		6,7		2,73		
A			2	санузел	4,8	4,8	4,8		4,8				
A			3	кухня	10,3	10,3	10,3		10,3				
A			4	балкон	7,5	2,3				2,3			
A			5	комната	17,8	17,8	17,8	17,8					
				Итого по	пом. квартира № 116	41,9	39,6	17,8	21,8	2,3			
A	8	117	1	прихожая	7,9	7,9	7,9		7,9		2,73		
A			2	санузел	3,3	3,3	3,3		3,3				
A			3	кухня	10,2	10,2	10,2		10,2				
A			4	балкон	4,4	1,3				1,3			
A			5	комната	16,4	16,4	16,4	16,4					
				Итого по	пом. квартира № 117	39,1	37,8	16,4	21,4	1,3			
A	8	118	1	прихожая	4,0	4,0	4,0		4,0		2,73		

г/о Мытищи, д. Пирогово, ул. Сурикова, Дом 1



1	2	3	4	5	6	7	8	9	10	11	12	13	14
A	8	118	2	санузел	4,9	4,9	4,9		4,9				
A			3	комната	16,9	16,9	16,9	16,9					
A			4	балкон	5,4	1,6				1,6			
				Итого по	пом. квартира № 118	27,4	25,8	16,9	8,9	1,6			
A	8	119	1	прихожая	4,0	4,0	4,0		4,0		2,73		
A			2	санузел	4,9	4,9	4,9		4,9				
A			3	комната	16,9	16,9	16,9	16,9					
A			4	балкон	5,4	1,6				1,6			
				Итого по	пом. квартира № 119	27,4	25,8	16,9	8,9	1,6			
A	8	120	1	прихожая	11,4	11,4	11,4		11,4		2,73		
A			2	санузел	4,8	4,8	4,8		4,8				
A			3	кухня	9,5	9,5	9,5		9,5				
A			4	комната	16,3	16,3	16,3	16,3					
A			5	балкон	7,5	2,3				2,3			
A			6	комната	16,3	16,3	16,3	16,3					
A			7	гардеробная	3,1	3,1	3,1		3,1				
				Итого по	пом. квартира № 120	63,7	61,4	32,6	28,8	2,3			
A	8	121	1	прихожая	11,4	11,4	11,4		11,4		2,73		
A			2	гардеробная	3,1	3,1	3,1		3,1				
A			3	комната	16,3	16,3	16,3	16,3					
A			4	балкон	7,5	2,3				2,3			
A			5	комната	16,3	16,3	16,3	16,3					
A			6	кухня	9,5	9,5	9,5		9,5				
A			7	санузел	4,8	4,8	4,8		4,8				
				Итого по	пом. квартира № 121	63,7	61,4	32,6	28,8	2,3			
A	8	122	1	прихожая	4,0	4,0	4,0		4,0		2,73		
A			2	санузел	4,9	4,9	4,9		4,9				
A			3	комната	16,9	16,9	16,9	16,9					
A			4	балкон	5,4	1,6				1,6			
				Итого по	пом. квартира № 122	27,4	25,8	16,9	8,9	1,6			
A	8	123	1	прихожая	4,0	4,0	4,0		4,0		2,73		
A			2	санузел	4,9	4,9	4,9		4,9				
A			3	комната	16,9	16,9	16,9	16,9					
A			4	балкон	5,4	1,6				1,6			
				Итого по	пом. квартира № 123	27,4	25,8	16,9	8,9	1,6			
A	9	124	1	прихожая	6,7	6,7	6,7		6,7		2,73		
A			2	комната	17,8	17,8	17,8	17,8					
A			3	балкон	7,6	2,3				2,3			
A			4	кухня	10,3	10,3	10,3		10,3				
A			5	санузел	4,8	4,8	4,8		4,8				
				Итого по	пом. квартира № 124	41,9	39,6	17,8	21,8	2,3			
A	9	125	1	прихожая	11,4	11,4	11,4		11,4		2,73		
A			2	санузел	4,8	4,8	4,8		4,8				
A			3	кухня	9,5	9,5	9,5		9,5				
A			4	комната	16,3	16,3	16,3	16,3					
A			5	балкон	7,6	2,3				2,3			
A			6	комната	16,3	16,3	16,3	16,3					
A			7	гардеробная	3,1	3,1	3,1		3,1				
				Итого по	пом. квартира № 125	63,7	61,4	32,6	28,8	2,3			
A	9	126	1	прихожая	11,4	11,4	11,4		11,4		2,73		
A			2	гардеробная	3,1	3,1	3,1		3,1				
A			3	комната	16,3	16,3	16,3	16,3					
A			4	балкон	7,6	2,3				2,3			
A			5	комната	16,3	16,3	16,3	16,3					
A			6	кухня	9,5	9,5	9,5		9,5				
A			7	санузел	4,8	4,8	4,8		4,8				
				Итого по	пом. квартира № 126	63,7	61,4	32,6	28,8	2,3			
A	9	127	1	прихожая	6,7	6,7	6,7		6,7		2,73		
A			2	санузел	4,8	4,8	4,8		4,8				
A			3	кухня	10,3	10,3	10,3		10,3				
A			4	балкон	7,5	2,3				2,3			
A			5	комната	17,8	17,8	17,8	17,8					
				Итого по	пом. квартира № 127	41,9	39,6	17,8	21,8	2,3			
A	9	128	1	прихожая	7,9	7,9	7,9		7,9		2,73		

г/о Мытищи, д. Пирогово, ул. Сурикова, Дом 1



000-158-842-794

1	2	3	4	5	6	7	8	9	10	11	12	13	14
A	9	128	2	санузел	3.3	3,3	3,3		3,3				
A			3	кухня	10.2	10,2	10,2		10,2				
A			4	балкон	4.4	1,3				1,3			
A			5	комната	16.4	16,4	16,4	16,4					
				Итого по	пом. квартира № 128	39,1	37,8	16,4	21,4	1,3			
A	9	129	1	прихожая	4.0	4,0	4,0		4,0		2,73		
A			2	санузел	4.9	4,9	4,9		4,9				
A			3	комната	16.9	16,9	16,9	16,9					
A			4	балкон	5.4	1,6				1,6			
				Итого по	пом. квартира № 129	27,4	25,8	16,9	8,9	1,6			
A	9	130	1	прихожая	4.0	4,0	4,0		4,0		2,73		
A			2	санузел	4.9	4,9	4,9		4,9				
A			3	комната	16.9	16,9	16,9	16,9					
A			4	балкон	5.4	1,6				1,6			
				Итого по	пом. квартира № 130	27,4	25,8	16,9	8,9	1,6			
A	9	131	1	прихожая	11.4	11,4	11,4		11,4		2,73		
A			2	санузел	4.8	4,8	4,8		4,8				
A			3	кухня	9.5	9,5	9,5		9,5				
A			4	комната	16.3	16,3	16,3	16,3					
A			5	балкон	7.5	2,3				2,3			
A			6	комната	16.3	16,3	16,3	16,3					
A			7	гардеробная	3.1	3,1	3,1		3,1				
				Итого по	пом. квартира № 131	63,7	61,4	32,6	28,8	2,3			
A	9	132	1	прихожая	11.4	11,4	11,4		11,4		2,73		
A			2	гардеробная	3.1	3,1	3,1		3,1				
A			3	комната	16.3	16,3	16,3	16,3					
A			4	балкон	7.5	2,3				2,3			
A			5	комната	16.3	16,3	16,3	16,3					
A			6	кухня	9.5	9,5	9,5		9,5				
A			7	санузел	4.8	4,8	4,8		4,8				
				Итого по	пом. квартира № 132	63,7	61,4	32,6	28,8	2,3			
A	9	133	1	прихожая	4.0	4,0	4,0		4,0		2,73		
A			2	санузел	4.9	4,9	4,9		4,9				
A			3	комната	16.9	16,9	16,9	16,9					
A			4	балкон	5.4	1,6				1,6			
				Итого по	пом. квартира № 133	27,4	25,8	16,9	8,9	1,6			
A	9	134	1	прихожая	4.0	4,0	4,0		4,0		2,73		
A			2	санузел	4.9	4,9	4,9		4,9				
A			3	комната	16.9	16,9	16,9	16,9					
A			4	балкон	5.4	1,6				1,6			
				Итого по	пом. квартира № 134	27,4	25,8	16,9	8,9	1,6			
A	1	135	1	прихожая	6.7	6,7	6,7		6,7		2,73		
A			2	комната	17.8	17,8	17,8	17,8					
A			3	кухня	11.1	11,1	11,1		11,1				
A			4	санузел	4.7	4,7	4,7		4,7				
				Итого по	пом. квартира № 135	40,3	40,3	17,8	22,5				
A	1	136	1	прихожая	11.3	11,3	11,3		11,3		2,73		
A			2	санузел	4.7	4,7	4,7		4,7				
A			3	кухня	10.3	10,3	10,3		10,3				
A			4	комната	16.3	16,3	16,3	16,3					
A			5	комната	16.3	16,3	16,3	16,3					
A			6	гардеробная	3.1	3,1	3,1		3,1				
				Итого по	пом. квартира № 136	62,0	62,0	32,6	29,4				
A	1	137	1	прихожая	11.3	11,3	11,3		11,3		2,73		
A			2	гардеробная	3.1	3,1	3,1		3,1				
A			3	комната	16.3	16,3	16,3	16,3					
A			4	комната	16.3	16,3	16,3	16,3					
A			5	кухня	10.3	10,3	10,3		10,3				
A			6	санузел	4.7	4,7	4,7		4,7				
				Итого по	пом. квартира № 137	62,0	62,0	32,6	29,4				
A	1	138	1	прихожая	6.7	6,7	6,7		6,7		2,73		
A			2	санузел	4.7	4,7	4,7		4,7				
A			3	кухня	11.1	11,1	11,1		11,1				
A			4	комната	17.8	17,8	17,8	17,8					

г/о Мытищи, д. Пирогово, ул. Сурикова, Дом 1



1	2	3	4	5	6	7	8	9	10	11	12	13	14
				Итого по	пом. квартира № 138	40,3	40,3	17,8	22,5				
A	1	139	1	прихожая	6.0	6,0	6,0		6,0		2,73		
A			2	санузел	4.0	4,0	4,0		4,0				
A			3	комната	17.7	17,7	17,7	17,7					
				Итого по	пом. квартира № 139	27,7	27,7	17,7	10,0				
A	1	140	1	прихожая	4.0	4,0	4,0		4,0		2,73		
A			2	санузел	4.9	4,9	4,9		4,9				
A			3	комната	17.4	17,4	17,4	17,4					
				Итого по	пом. квартира № 140	26,3	26,3	17,4	8,9				
A	1	141	1	прихожая	4.0	4,0	4,0		4,0		2,73		
A			2	санузел	4.9	4,9	4,9		4,9				
A			3	комната	17.4	17,4	17,4	17,4					
				Итого по	пом. квартира № 141	26,3	26,3	17,4	8,9				
A	1	142	1	прихожая	11.3	11,3	11,3		11,3		2,73		
A			2	санузел	4.7	4,7	4,7		4,7				
A			3	кухня	10.3	10,3	10,3		10,3				
A			4	комната	16.3	16,3	16,3	16,3					
A			5	комната	16.3	16,3	16,3	16,3					
A			6	гардеробная	3.1	3,1	3,1		3,1				
				Итого по	пом. квартира № 142	62,0	62,0	32,6	29,4				
A	1	143	1	прихожая	11.3	11,3	11,3		11,3		2,73		
A			2	гардеробная	3.1	3,1	3,1		3,1				
A			3	комната	16.3	16,3	16,3	16,3					
A			4	комната	16.3	16,3	16,3	16,3					
A			5	кухня	10.3	10,3	10,3		10,3				
A			6	санузел	4.7	4,7	4,7		4,7				
				Итого по	пом. квартира № 143	62,0	62,0	32,6	29,4				
A	1	144	1	прихожая	4.0	4,0	4,0		4,0		2,73		
A			2	санузел	4.9	4,9	4,9		4,9				
A			3	комната	17.4	17,4	17,4	17,4					
				Итого по	пом. квартира № 144	26,3	26,3	17,4	8,9				
A	1	145	1	прихожая	4.0	4,0	4,0		4,0		2,73		
A			2	санузел	4.9	4,9	4,9		4,9				
A			3	комната	17.4	17,4	17,4	17,4					
				Итого по	пом. квартира № 145	26,3	26,3	17,4	8,9				
A	2	146	1	прихожая	6.7	6,7	6,7		6,7		2,73		
A			2	комната	17.8	17,8	17,8	17,8					
A			3	кухня	10.3	10,3	10,3		10,3				
A			4	санузел	4.8	4,8	4,8		4,8				
				Итого по	пом. квартира № 146	39,6	39,6	17,8	21,8				
A	2	147	1	прихожая	11.4	11,4	11,4		11,4		2,73		
A			2	санузел	4.8	4,8	4,8		4,8				
A			3	кухня	9.5	9,5	9,5		9,5				
A			4	комната	16.3	16,3	16,3	16,3					
A			5	комната	16.3	16,3	16,3	16,3					
A			6	гардеробная	3.1	3,1	3,1		3,1				
				Итого по	пом. квартира № 147	61,4	61,4	32,6	28,8				
A	2	148	1	прихожая	11.4	11,4	11,4		11,4		2,73		
A			2	гардеробная	3.1	3,1	3,1		3,1				
A			3	комната	16.3	16,3	16,3	16,3					
A			4	балкон	7.5	2,3				2,3			
A			5	комната	16.3	16,3	16,3	16,3					
A			6	кухня	9.5	9,5	9,5		9,5				
A			7	санузел	4.8	4,8	4,8		4,8				
				Итого по	пом. квартира № 148	63,7	61,4	32,6	28,8	2,3			
A	2	149	1	прихожая	6.7	6,7	6,7		6,7		2,73		
A			2	санузел	4.8	4,8	4,8		4,8				
A			3	кухня	10.3	10,3	10,3		10,3				
A			4	балкон	7.5	2,3				2,3			
A			5	комната	17.8	17,8	17,8	17,8					
				Итого по	пом. квартира № 149	41,9	39,6	17,8	21,8	2,3			
A	2	150	1	прихожая	7.9	7,9	7,9		7,9		2,73		
A			2	санузел	3.3	3,3	3,3		3,3				
A			3	кухня	10.2	10,2	10,2		10,2				

г/о Мытищи, д. Пирогово, ул. Сурикова, Дом 1



000-158-842-794

1	2	3	4	5	6	7	8	9	10	11	12	13	14
A	2	150	4	балкон	4.4	1,3				1,3			
A			5	комната	16.4	16,4	16,4	16,4					
				Итого по	пом. квартира № 150	39,1	37,8	16,4	21,4	1,3			
A	2	151	1	прихожая	4.0	4,0	4,0		4,0		2,73		
A			2	санузел	4.9	4,9	4,9		4,9				
A			3	комната	16.9	16,9	16,9	16,9					
A			4	балкон	5.4	1,6				1,6			
				Итого по	пом. квартира № 151	27,4	25,8	16,9	8,9	1,6			
A	2	152	1	прихожая	4.0	4,0	4,0		4,0		2,73		
A			2	санузел	4.9	4,9	4,9		4,9				
A			3	комната	16.9	16,9	16,9	16,9					
A			4	балкон	5.4	1,6				1,6			
				Итого по	пом. квартира № 152	27,4	25,8	16,9	8,9	1,6			
A	2	153	1	прихожая	11.4	11,4	11,4		11,4		2,73		
A			2	санузел	4.8	4,8	4,8		4,8				
A			3	кухня	9.5	9,5	9,5		9,5				
A			4	комната	16.3	16,3	16,3	16,3					
A			5	балкон	7.6	2,3				2,3			
A			6	комната	16.3	16,3	16,3	16,3					
A			7	гардеробная	3.1	3,1	3,1		3,1				
				Итого по	пом. квартира № 153	63,7	61,4	32,6	28,8	2,3			
A	2	154	1	прихожая	11.4	11,4	11,4		11,4		2,73		
A			2	гардеробная	3.1	3,1	3,1		3,1				
A			3	комната	16.3	16,3	16,3	16,3					
A			4	комната	16.3	16,3	16,3	16,3					
A			5	кухня	9.5	9,5	9,5		9,5				
A			6	санузел	4.8	4,8	4,8		4,8				
				Итого по	пом. квартира № 154	61,4	61,4	32,6	28,8				
A	2	155	1	прихожая	4.0	4,0	4,0		4,0		2,73		
A			2	санузел	4.9	4,9	4,9		4,9				
A			3	комната	16.9	16,9	16,9	16,9					
				Итого по	пом. квартира № 155	25,8	25,8	16,9	8,9				
A	2	156	1	прихожая	4.0	4,0	4,0		4,0		2,73		
A			2	санузел	4.9	4,9	4,9		4,9				
A			3	комната	16.9	16,9	16,9	16,9					
				Итого по	пом. квартира № 156	25,8	25,8	16,9	8,9				
A	3	157	1	прихожая	6.7	6,7	6,7		6,7		2,73		
A			2	комната	17.8	17,8	17,8	17,8					
A			3	балкон	7.6	2,3				2,3			
A			4	кухня	10.3	10,3	10,3		10,3				
A			5	санузел	4.8	4,8	4,8		4,8				
				Итого по	пом. квартира № 157	41,9	39,6	17,8	21,8	2,3			
A	3	158	1	прихожая	11.4	11,4	11,4		11,4		2,73		
A			2	санузел	4.8	4,8	4,8		4,8				
A			3	кухня	9.5	9,5	9,5		9,5				
A			4	комната	16.3	16,3	16,3	16,3					
A			5	балкон	7.5	2,3				2,3			
A			6	комната	16.3	16,3	16,3	16,3					
A			7	гардеробная	3.1	3,1	3,1		3,1				
				Итого по	пом. квартира № 158	63,7	61,4	32,6	28,8	2,3			
A	3	159	1	прихожая	11.4	11,4	11,4		11,4		2,73		
A			2	гардеробная	3.1	3,1	3,1		3,1				
A			3	комната	16.3	16,3	16,3	16,3					
A			4	балкон	7.5	2,3				2,3			
A			5	комната	16.3	16,3	16,3	16,3					
A			6	кухня	9.5	9,5	9,5		9,5				
A			7	санузел	4.8	4,8	4,8		4,8				
				Итого по	пом. квартира № 159	63,7	61,4	32,6	28,8	2,3			
A	3	160	1	прихожая	6.7	6,7	6,7		6,7		2,73		
A			2	санузел	4.8	4,8	4,8		4,8				
A			3	кухня	10.3	10,3	10,3		10,3				
A			4	балкон	7.5	2,3				2,3			
A			5	комната	17.8	17,8	17,8	17,8					
				Итого по	пом. квартира № 160	41,9	39,6	17,8	21,8	2,3			

г/о Мытищи, д. Пирогово, ул. Сурикова, Дом 1



1	2	3	4	5	6	7	8	9	10	11	12	13	14
A	3	161	1	прихожая	7.9	7,9	7,9		7,9		2,73		
A			2	санузел	3.3	3,3	3,3		3,3				
A			3	кухня	10.2	10,2	10,2		10,2				
A			4	балкон	4.4	1,3				1,3			
A			5	комната	16.4	16,4	16,4	16,4					
				Итого по	пом. квартира № 161	39,1	37,8	16,4	21,4	1,3			
A	3	162	1	прихожая	4.0	4,0	4,0		4,0		2,73		
A			2	санузел	4.9	4,9	4,9		4,9				
A			3	комната	16.9	16,9	16,9	16,9					
A			4	балкон	5.4	1,6				1,6			
				Итого по	пом. квартира № 162	27,4	25,8	16,9	8,9	1,6			
A	3	163	1	прихожая	4.0	4,0	4,0		4,0		2,73		
A			2	санузел	4.9	4,9	4,9		4,9				
A			3	комната	16.9	16,9	16,9	16,9					
A			4	балкон	5.4	1,6				1,6			
				Итого по	пом. квартира № 163	27,4	25,8	16,9	8,9	1,6			
A	3	164	1	прихожая	11.4	11,4	11,4		11,4		2,73		
A			2	санузел	4.8	4,8	4,8		4,8				
A			3	кухня	9.5	9,5	9,5		9,5				
A			4	комната	16.3	16,3	16,3	16,3					
A			5	балкон	7.6	2,3				2,3			
A			6	комната	16.3	16,3	16,3	16,3					
A			7	гардеробная	3.1	3,1	3,1		3,1				
				Итого по	пом. квартира № 164	63,7	61,4	32,6	28,8	2,3			
A	3	165	1	прихожая	11.4	11,4	11,4		11,4		2,73		
A			2	гардеробная	3.1	3,1	3,1		3,1				
A			3	комната	16.3	16,3	16,3	16,3					
A			4	балкон	7.6	2,3				2,3			
A			5	комната	16.3	16,3	16,3	16,3					
A			6	кухня	9.5	9,5	9,5		9,5				
A			7	санузел	4.8	4,8	4,8		4,8				
				Итого по	пом. квартира № 165	63,7	61,4	32,6	28,8	2,3			
A	3	166	1	прихожая	4.0	4,0	4,0		4,0		2,73		
A			2	санузел	4.9	4,9	4,9		4,9				
A			3	комната	16.9	16,9	16,9	16,9					
A			4	балкон	5.4	1,6				1,6			
				Итого по	пом. квартира № 166	27,4	25,8	16,9	8,9	1,6			
A	3	167	1	прихожая	4.0	4,0	4,0		4,0		2,73		
A			2	санузел	4.9	4,9	4,9		4,9				
A			3	комната	16.9	16,9	16,9	16,9					
A			4	балкон	5.4	1,6				1,6			
				Итого по	пом. квартира № 167	27,4	25,8	16,9	8,9	1,6			
A	4	168	1	прихожая	6.7	6,7	6,7		6,7		2,73		
A			2	комната	17.8	17,8	17,8	17,8					
A			3	балкон	7.6	2,3				2,3			
A			4	кухня	10.3	10,3	10,3		10,3				
A			5	санузел	4.8	4,8	4,8		4,8				
				Итого по	пом. квартира № 168	41,9	39,6	17,8	21,8	2,3			
A	4	169	1	прихожая	11.4	11,4	11,4		11,4		2,73		
A			2	санузел	4.8	4,8	4,8		4,8				
A			3	кухня	9.5	9,5	9,5		9,5				
A			4	комната	16.3	16,3	16,3	16,3					
A			5	балкон	7.5	2,3				2,3			
A			6	комната	16.3	16,3	16,3	16,3					
A			7	гардеробная	3.1	3,1	3,1		3,1				
				Итого по	пом. квартира № 169	63,7	61,4	32,6	28,8	2,3			
A	4	170	1	прихожая	11.4	11,4	11,4		11,4		2,73		
A			2	гардеробная	3.1	3,1	3,1		3,1				
A			3	комната	16.3	16,3	16,3	16,3					
A			4	балкон	7.5	2,3				2,3			
A			5	комната	16.3	16,3	16,3	16,3					
A			6	кухня	9.5	9,5	9,5		9,5				
A			7	санузел	4.8	4,8	4,8		4,8				
				Итого по	пом. квартира № 170	63,7	61,4	32,6	28,8	2,3			

г/о Мытищи, д. Пирогово, ул. Сурикова, Дом 1



1	2	3	4	5	6	7	8	9	10	11	12	13	14
A	4	171	1	прихожая	6.7	6,7	6,7		6,7		2,73		
A			2	санузел	4.8	4,8	4,8		4,8				
A			3	кухня	10.3	10,3	10,3		10,3				
A			4	балкон	7.5	2,3				2,3			
A			5	комната	17.8	17,8	17,8	17,8					
				Итого по	пом. квартира № 171	41,9	39,6	17,8	21,8	2,3			
A	4	172	1	прихожая	7.9	7,9	7,9		7,9		2,73		
A			2	санузел	3.3	3,3	3,3		3,3				
A			3	кухня	10.2	10,2	10,2		10,2				
A			4	балкон	4.4	1,3				1,3			
A			5	комната	16.4	16,4	16,4	16,4					
				Итого по	пом. квартира № 172	39,1	37,8	16,4	21,4	1,3			
A	4	173	1	прихожая	4.0	4,0	4,0		4,0		2,73		
A			2	санузел	4.9	4,9	4,9		4,9				
A			3	комната	16.9	16,9	16,9	16,9					
A			4	балкон	5.4	1,6				1,6			
				Итого по	пом. квартира № 173	27,4	25,8	16,9	8,9	1,6			
A	4	174	1	прихожая	4.0	4,0	4,0		4,0		2,73		
A			2	санузел	4.9	4,9	4,9		4,9				
A			3	комната	16.9	16,9	16,9	16,9					
A			4	балкон	5.4	1,6				1,6			
				Итого по	пом. квартира № 174	27,4	25,8	16,9	8,9	1,6			
A	4	175	1	прихожая	11.4	11,4	11,4		11,4		2,73		
A			2	санузел	4.8	4,8	4,8		4,8				
A			3	кухня	9.5	9,5	9,5		9,5				
A			4	комната	16.3	16,3	16,3	16,3					
A			5	балкон	7.6	2,3				2,3			
A			6	комната	16.3	16,3	16,3	16,3					
A			7	гардеробная	3.1	3,1	3,1		3,1				
				Итого по	пом. квартира № 175	63,7	61,4	32,6	28,8	2,3			
A	4	176	1	прихожая	11.4	11,4	11,4		11,4		2,73		
A			2	гардеробная	3.1	3,1	3,1		3,1				
A			3	комната	16.3	16,3	16,3	16,3					
A			4	балкон	7.6	2,3				2,3			
A			5	комната	16.3	16,3	16,3	16,3					
A			6	кухня	9.5	9,5	9,5		9,5				
A			7	санузел	4.8	4,8	4,8		4,8				
				Итого по	пом. квартира № 176	63,7	61,4	32,6	28,8	2,3			
A	4	177	1	прихожая	4.0	4,0	4,0		4,0		2,73		
A			2	санузел	4.9	4,9	4,9		4,9				
A			3	комната	16.9	16,9	16,9	16,9					
A			4	балкон	5.4	1,6				1,6			
				Итого по	пом. квартира № 177	27,4	25,8	16,9	8,9	1,6			
A	4	178	1	прихожая	4.0	4,0	4,0		4,0		2,73		
A			2	санузел	4.9	4,9	4,9		4,9				
A			3	комната	16.9	16,9	16,9	16,9					
A			4	балкон	5.4	1,6				1,6			
				Итого по	пом. квартира № 178	27,4	25,8	16,9	8,9	1,6			
A	5	179	1	прихожая	6.7	6,7	6,7		6,7		2,73		
A			2	комната	17.8	17,8	17,8	17,8					
A			3	балкон	7.6	2,3				2,3			
A			4	кухня	10.3	10,3	10,3		10,3				
A			5	санузел	4.8	4,8	4,8		4,8				
				Итого по	пом. квартира № 179	41,9	39,6	17,8	21,8	2,3			
A	5	180	1	прихожая	11.4	11,4	11,4		11,4		2,73		
A			2	санузел	4.8	4,8	4,8		4,8				
A			3	кухня	9.5	9,5	9,5		9,5				
A			4	комната	16.3	16,3	16,3	16,3					
A			5	балкон	7.5	2,3				2,3			
A			6	комната	16.3	16,3	16,3	16,3					
A			7	гардеробная	3.1	3,1	3,1		3,1				
				Итого по	пом. квартира № 180	63,7	61,4	32,6	28,8	2,3			
A	5	181	1	прихожая	11.4	11,4	11,4		11,4		2,73		
A			2	гардеробная	3.1	3,1	3,1		3,1				

г/о Мытищи, д. Пирогово, ул. Сурикова, Дом 1



1	2	3	4	5	6	7	8	9	10	11	12	13	14
A	5	181	3	комната	16,3	16,3	16,3	16,3					
A			4	балкон	7,5	2,3				2,3			
A			5	комната	16,3	16,3	16,3	16,3					
A			6	кухня	9,5	9,5	9,5	9,5					
A			7	санузел	4,8	4,8	4,8	4,8					
				Итого по	пом. квартира № 181	63,7	61,4	32,6	28,8	2,3			
A	5	182	1	прихожая	6,7	6,7	6,7	6,7			2,73		
A			2	санузел	4,8	4,8	4,8	4,8					
A			3	кухня	10,3	10,3	10,3	10,3					
A			4	балкон	7,5	2,3				2,3			
A			5	комната	17,8	17,8	17,8	17,8					
				Итого по	пом. квартира № 182	41,9	39,6	17,8	21,8	2,3			
A	5	183	1	прихожая	7,9	7,9	7,9	7,9			2,73		
A			2	санузел	3,3	3,3	3,3	3,3					
A			3	кухня	10,2	10,2	10,2	10,2					
A			4	балкон	4,4	1,3				1,3			
A			5	комната	16,4	16,4	16,4	16,4					
				Итого по	пом. квартира № 183	39,1	37,8	16,4	21,4	1,3			
A	5	184	1	прихожая	4,0	4,0	4,0	4,0			2,73		
A			2	санузел	4,9	4,9	4,9	4,9					
A			3	комната	16,9	16,9	16,9	16,9					
A			4	балкон	5,4	1,6				1,6			
				Итого по	пом. квартира № 184	27,4	25,8	16,9	8,9	1,6			
A	5	185	1	прихожая	4,0	4,0	4,0	4,0			2,73		
A			2	санузел	4,9	4,9	4,9	4,9					
A			3	комната	16,9	16,9	16,9	16,9					
A			4	балкон	5,4	1,6				1,6			
				Итого по	пом. квартира № 185	27,4	25,8	16,9	8,9	1,6			
A	5	186	1	прихожая	11,4	11,4	11,4	11,4			2,73		
A			2	санузел	4,8	4,8	4,8	4,8					
A			3	кухня	9,5	9,5	9,5	9,5					
A			4	комната	16,3	16,3	16,3	16,3					
A			5	балкон	7,6	2,3				2,3			
A			6	комната	16,3	16,3	16,3	16,3					
A			7	гардеробная	3,1	3,1	3,1	3,1					
				Итого по	пом. квартира № 186	63,7	61,4	32,6	28,8	2,3			
A	5	187	1	прихожая	11,4	11,4	11,4	11,4			2,73		
A			2	гардеробная	3,1	3,1	3,1	3,1					
A			3	комната	16,3	16,3	16,3	16,3					
A			4	балкон	7,6	2,3				2,3			
A			5	комната	16,3	16,3	16,3	16,3					
A			6	кухня	9,5	9,5	9,5	9,5					
A			7	санузел	4,8	4,8	4,8	4,8					
				Итого по	пом. квартира № 187	63,7	61,4	32,6	28,8	2,3			
A	5	188	1	прихожая	4,0	4,0	4,0	4,0			2,73		
A			2	санузел	4,9	4,9	4,9	4,9					
A			3	комната	16,9	16,9	16,9	16,9					
A			4	балкон	5,4	1,6				1,6			
				Итого по	пом. квартира № 188	27,4	25,8	16,9	8,9	1,6			
A	5	189	1	прихожая	4,0	4,0	4,0	4,0			2,73		
A			2	санузел	4,9	4,9	4,9	4,9					
A			3	комната	16,9	16,9	16,9	16,9					
A			4	балкон	5,4	1,6				1,6			
				Итого по	пом. квартира № 189	27,4	25,8	16,9	8,9	1,6			
A	6	190	1	прихожая	6,7	6,7	6,7	6,7			2,73		
A			2	комната	17,8	17,8	17,8	17,8					
A			3	балкон	7,6	2,3				2,3			
A			4	кухня	10,3	10,3	10,3	10,3					
A			5	санузел	4,8	4,8	4,8	4,8					
				Итого по	пом. квартира № 190	41,9	39,6	17,8	21,8	2,3			
A	6	191	1	прихожая	11,4	11,4	11,4	11,4			2,73		
A			2	санузел	4,8	4,8	4,8	4,8					
A			3	кухня	9,5	9,5	9,5	9,5					
A			4	комната	16,3	16,3	16,3	16,3					

г/о Мытищи, д. Пирогово, ул. Сурикова, Дом 1



000-158-842-794

1	2	3	4	5	6	7	8	9	10	11	12	13	14
A	6	191	5	балкон	7.5	2,3				2,3			
A			6	комната	16,3	16,3	16,3	16,3					
A			7	гардеробная	3,1	3,1	3,1		3,1				
				Итого по	пом. квартира № 191	63,7	61,4	32,6	28,8	2,3			
A	6	192	1	прихожая	11,4	11,4	11,4		11,4		2,73		
A			2	гардеробная	3,1	3,1	3,1		3,1				
A			3	комната	16,3	16,3	16,3	16,3					
A			4	балкон	7.5	2,3				2,3			
A			5	комната	16,3	16,3	16,3	16,3					
A			6	кухня	9.5	9,5	9,5		9,5				
A			7	санузел	4.8	4,8	4,8		4,8				
				Итого по	пом. квартира № 192	63,7	61,4	32,6	28,8	2,3			
A	6	193	1	прихожая	6.7	6,7	6,7		6,7		2,73		
A			2	санузел	4.8	4,8	4,8		4,8				
A			3	кухня	10,3	10,3	10,3		10,3				
A			4	балкон	7.5	2,3				2,3			
A			5	комната	17.8	17,8	17,8	17,8					
				Итого по	пом. квартира № 193	41,9	39,6	17,8	21,8	2,3			
A	6	194	1	прихожая	7.9	7,9	7,9		7,9		2,73		
A			2	санузел	3.3	3,3	3,3		3,3				
A			3	кухня	10,2	10,2	10,2		10,2				
A			4	балкон	4.4	1,3				1,3			
A			5	комната	16,4	16,4	16,4	16,4					
				Итого по	пом. квартира № 194	39,1	37,8	16,4	21,4	1,3			
A	6	195	1	прихожая	4,0	4,0	4,0		4,0		2,73		
A			2	санузел	4,9	4,9	4,9		4,9				
A			3	комната	16,9	16,9	16,9	16,9					
A			4	балкон	5,4	1,6				1,6			
				Итого по	пом. квартира № 195	27,4	25,8	16,9	8,9	1,6			
A	6	196	1	прихожая	4,0	4,0	4,0		4,0		2,73		
A			2	санузел	4,9	4,9	4,9		4,9				
A			3	комната	16,9	16,9	16,9	16,9					
A			4	балкон	5,4	1,6				1,6			
				Итого по	пом. квартира № 196	27,4	25,8	16,9	8,9	1,6			
A	6	197	1	прихожая	11,4	11,4	11,4		11,4		2,73		
A			2	санузел	4,8	4,8	4,8		4,8				
A			3	кухня	9,5	9,5	9,5		9,5				
A			4	комната	16,3	16,3	16,3	16,3					
A			5	балкон	7,6	2,3				2,3			
A			6	комната	16,3	16,3	16,3	16,3					
A			7	гардеробная	3,1	3,1	3,1		3,1				
				Итого по	пом. квартира № 197	63,7	61,4	32,6	28,8	2,3			
A	6	198	1	прихожая	11,4	11,4	11,4		11,4		2,73		
A			2	гардеробная	3,1	3,1	3,1		3,1				
A			3	комната	16,3	16,3	16,3	16,3					
A			4	балкон	7,6	2,3				2,3			
A			5	комната	16,3	16,3	16,3	16,3					
A			6	кухня	9,5	9,5	9,5		9,5				
A			7	санузел	4,8	4,8	4,8		4,8				
				Итого по	пом. квартира № 198	63,7	61,4	32,6	28,8	2,3			
A	6	199	1	прихожая	4,0	4,0	4,0		4,0		2,73		
A			2	санузел	4,9	4,9	4,9		4,9				
A			3	комната	16,9	16,9	16,9	16,9					
A			4	балкон	5,4	1,6				1,6			
				Итого по	пом. квартира № 199	27,4	25,8	16,9	8,9	1,6			
A	6	200	1	прихожая	4,0	4,0	4,0		4,0		2,73		
A			2	санузел	4,9	4,9	4,9		4,9				
A			3	комната	16,9	16,9	16,9	16,9					
A			4	балкон	5,4	1,6				1,6			
				Итого по	пом. квартира № 200	27,4	25,8	16,9	8,9	1,6			
A	7	201	1	прихожая	6,7	6,7	6,7		6,7		2,73		
A			2	комната	17,8	17,8	17,8	17,8					
A			3	балкон	7,6	2,3				2,3			
A			4	кухня	10,3	10,3	10,3		10,3				

г/о Мытищи, д. Пирогово, ул. Сурикова, Дом 1



000-158-842-794

1	2	3	4	5	6	7	8	9	10	11	12	13	14
A	7	201	5	санузел	4.8	4,8	4,8		4,8				
				Итого по	пом. квартира № 201	41,9	39,6	17,8	21,8	2,3			
A	7	202	1	прихожая	11.4	11,4	11,4		11,4		2,73		
A			2	санузел	4.8	4,8	4,8		4,8				
A			3	кухня	9.5	9,5	9,5		9,5				
A			4	комната	16.3	16,3	16,3	16,3					
A			5	балкон	7.5	2,3				2,3			
A			6	комната	16.3	16,3	16,3	16,3					
A			7	гардеробная	3.1	3,1	3,1		3,1				
				Итого по	пом. квартира № 202	63,7	61,4	32,6	28,8	2,3			
A	7	203	1	прихожая	11.4	11,4	11,4		11,4		2,73		
A			2	гардеробная	3.1	3,1	3,1		3,1				
A			3	комната	16.3	16,3	16,3	16,3					
A			4	балкон	7.5	2,3				2,3			
A			5	комната	16.3	16,3	16,3	16,3					
A			6	кухня	9.5	9,5	9,5		9,5				
A			7	санузел	4.8	4,8	4,8		4,8				
				Итого по	пом. квартира № 203	63,7	61,4	32,6	28,8	2,3			
A	7	204	1	прихожая	6.7	6,7	6,7		6,7		2,73		
A			2	санузел	4.8	4,8	4,8		4,8				
A			3	кухня	10.3	10,3	10,3		10,3				
A			4	балкон	7.5	2,3				2,3			
A			5	комната	17.8	17,8	17,8	17,8					
				Итого по	пом. квартира № 204	41,9	39,6	17,8	21,8	2,3			
A	7	205	1	прихожая	7.9	7,9	7,9		7,9		2,73		
A			2	санузел	3.3	3,3	3,3		3,3				
A			3	кухня	10.2	10,2	10,2		10,2				
A			4	балкон	4.4	1,3				1,3			
A			5	комната	16.4	16,4	16,4	16,4					
				Итого по	пом. квартира № 205	39,1	37,8	16,4	21,4	1,3			
A	7	206	1	прихожая	4.0	4,0	4,0		4,0		2,73		
A			2	санузел	4.9	4,9	4,9		4,9				
A			3	комната	16.9	16,9	16,9	16,9					
A			4	балкон	5.4	1,6				1,6			
				Итого по	пом. квартира № 206	27,4	25,8	16,9	8,9	1,6			
A	7	207	1	прихожая	4.0	4,0	4,0		4,0		2,73		
A			2	санузел	4.9	4,9	4,9		4,9				
A			3	комната	16.9	16,9	16,9	16,9					
A			4	балкон	5.4	1,6				1,6			
				Итого по	пом. квартира № 207	27,4	25,8	16,9	8,9	1,6			
A	7	208	1	прихожая	11.4	11,4	11,4		11,4		2,73		
A			2	санузел	4.8	4,8	4,8		4,8				
A			3	кухня	9.5	9,5	9,5		9,5				
A			4	комната	16.3	16,3	16,3	16,3					
A			5	балкон	7.6	2,3				2,3			
A			6	комната	16.3	16,3	16,3	16,3					
A			7	гардеробная	3.1	3,1	3,1		3,1				
				Итого по	пом. квартира № 208	63,7	61,4	32,6	28,8	2,3			
A	7	209	1	прихожая	11.4	11,4	11,4		11,4		2,73		
A			2	гардеробная	3.1	3,1	3,1		3,1				
A			3	комната	16.3	16,3	16,3	16,3					
A			4	балкон	7.6	2,3				2,3			
A			5	комната	16.3	16,3	16,3	16,3					
A			6	кухня	9.5	9,5	9,5		9,5				
A			7	санузел	4.8	4,8	4,8		4,8				
				Итого по	пом. квартира № 209	63,7	61,4	32,6	28,8	2,3			
A	7	210	1	прихожая	4.0	4,0	4,0		4,0		2,73		
A			2	санузел	4.9	4,9	4,9		4,9				
A			3	комната	16.9	16,9	16,9	16,9					
A			4	балкон	5.4	1,6				1,6			
				Итого по	пом. квартира № 210	27,4	25,8	16,9	8,9	1,6			
A	7	211	1	прихожая	4.0	4,0	4,0		4,0		2,73		
A			2	санузел	4.9	4,9	4,9		4,9				
A			3	комната	16.9	16,9	16,9	16,9					

г/о Мытищи, д. Пирогово, ул. Сурикова, Дом 1



000-158-842-794

1	2	3	4	5	6	7	8	9	10	11	12	13	14
A	7	211	4	балкон	5.4	1,6				1,6			
				Итого по	пом. квартира № 211	27,4	25,8	16,9	8,9	1,6			
A	8	212	1	прихожая	6.7	6,7	6,7		6,7		2,73		
A			2	комната	17.8	17,8	17,8	17,8					
A			3	балкон	7.6	2,3				2,3			
A			4	кухня	10.3	10,3	10,3		10,3				
A			5	санузел	4.8	4,8	4,8		4,8				
				Итого по	пом. квартира № 212	41,9	39,6	17,8	21,8	2,3			
A	8	213	1	прихожая	11.4	11,4	11,4		11,4		2,73		
A			2	санузел	4.8	4,8	4,8		4,8				
A			3	кухня	9.5	9,5	9,5		9,5				
A			4	комната	16.3	16,3	16,3	16,3					
A			5	балкон	7.5	2,3				2,3			
A			6	комната	16.3	16,3	16,3	16,3					
A			7	гардеробная	3.1	3,1	3,1		3,1				
				Итого по	пом. квартира № 213	63,7	61,4	32,6	28,8	2,3			
A	8	214	1	прихожая	11.4	11,4	11,4		11,4		2,73		
A			2	гардеробная	3.1	3,1	3,1		3,1				
A			3	комната	16.3	16,3	16,3	16,3					
A			4	балкон	7.5	2,3				2,3			
A			5	комната	16.3	16,3	16,3	16,3					
A			6	кухня	9.5	9,5	9,5		9,5				
A			7	санузел	4.8	4,8	4,8		4,8				
				Итого по	пом. квартира № 214	63,7	61,4	32,6	28,8	2,3			
A	8	215	1	прихожая	6.7	6,7	6,7		6,7		2,73		
A			2	санузел	4.8	4,8	4,8		4,8				
A			3	кухня	10.3	10,3	10,3		10,3				
A			4	балкон	7.5	2,3				2,3			
A			5	комната	17.8	17,8	17,8	17,8					
				Итого по	пом. квартира № 215	41,9	39,6	17,8	21,8	2,3			
A	8	216	1	прихожая	7.9	7,9	7,9		7,9		2,73		
A			2	санузел	3.3	3,3	3,3		3,3				
A			3	кухня	10.2	10,2	10,2		10,2				
A			4	балкон	4.4	1,3				1,3			
A			5	комната	16.4	16,4	16,4	16,4					
				Итого по	пом. квартира № 216	39,1	37,8	16,4	21,4	1,3			
A	8	217	1	прихожая	4.0	4,0	4,0		4,0		2,73		
A			2	санузел	4.9	4,9	4,9		4,9				
A			3	комната	16.9	16,9	16,9	16,9					
A			4	балкон	5.4	1,6				1,6			
				Итого по	пом. квартира № 217	27,4	25,8	16,9	8,9	1,6			
A	8	218	1	прихожая	4.0	4,0	4,0		4,0		2,73		
A			2	санузел	4.9	4,9	4,9		4,9				
A			3	комната	16.9	16,9	16,9	16,9					
A			4	балкон	5.4	1,6				1,6			
				Итого по	пом. квартира № 218	27,4	25,8	16,9	8,9	1,6			
A	8	219	1	прихожая	11.4	11,4	11,4		11,4		2,73		
A			2	санузел	4.8	4,8	4,8		4,8				
A			3	кухня	9.5	9,5	9,5		9,5				
A			4	комната	16.3	16,3	16,3	16,3					
A			5	балкон	7.6	2,3				2,3			
A			6	комната	16.3	16,3	16,3	16,3					
A			7	гардеробная	3.1	3,1	3,1		3,1				
				Итого по	пом. квартира № 219	63,7	61,4	32,6	28,8	2,3			
A	8	220	1	прихожая	11.4	11,4	11,4		11,4		2,73		
A			2	гардеробная	3.1	3,1	3,1		3,1				
A			3	комната	16.3	16,3	16,3	16,3					
A			4	балкон	7.6	2,3				2,3			
A			5	комната	16.3	16,3	16,3	16,3					
A			6	кухня	9.5	9,5	9,5		9,5				
A			7	санузел	4.8	4,8	4,8		4,8				
				Итого по	пом. квартира № 220	63,7	61,4	32,6	28,8	2,3			
A	8	221	1	прихожая	4.0	4,0	4,0		4,0		2,73		
A			2	санузел	4.9	4,9	4,9		4,9				

г/о Мытищи, д. Пирогово, ул. Сурикова, Дом 1



000-158-842-794

1	2	3	4	5	6	7	8	9	10	11	12	13	14
A	8	221	3	комната	16,9	16,9	16,9	16,9					
A			4	балкон	5,4	1,6				1,6			
				Итого по	пом. квартира № 221	27,4	25,8	16,9	8,9	1,6			
A	8	222	1	прихожая	4,0	4,0	4,0		4,0		2,73		
A			2	санузел	4,9	4,9	4,9		4,9				
A			3	комната	16,9	16,9	16,9	16,9					
A			4	балкон	5,4	1,6				1,6			
				Итого по	пом. квартира № 222	27,4	25,8	16,9	8,9	1,6			
A	9	223	1	прихожая	6,7	6,7	6,7		6,7		2,73		
A			2	комната	17,8	17,8	17,8	17,8					
A			3	балкон	7,6	2,3				2,3			
A			4	кухня	10,3	10,3	10,3		10,3				
A			5	санузел	4,8	4,8	4,8		4,8				
				Итого по	пом. квартира № 223	41,9	39,6	17,8	21,8	2,3			
A	9	224	1	прихожая	11,4	11,4	11,4		11,4		2,73		
A			2	санузел	4,8	4,8	4,8		4,8				
A			3	кухня	9,5	9,5	9,5		9,5				
A			4	комната	16,3	16,3	16,3	16,3					
A			5	балкон	7,5	2,3				2,3			
A			6	комната	16,3	16,3	16,3	16,3					
A			7	гардеробная	3,1	3,1	3,1		3,1				
				Итого по	пом. квартира № 224	63,7	61,4	32,6	28,8	2,3			
A	9	225	1	прихожая	11,4	11,4	11,4		11,4		2,73		
A			2	гардеробная	3,1	3,1	3,1		3,1				
A			3	комната	16,3	16,3	16,3	16,3					
A			4	балкон	7,5	2,3				2,3			
A			5	комната	16,3	16,3	16,3	16,3					
A			6	кухня	9,5	9,5	9,5		9,5				
A			7	санузел	4,8	4,8	4,8		4,8				
				Итого по	пом. квартира № 225	63,7	61,4	32,6	28,8	2,3			
A	9	226	1	прихожая	6,7	6,7	6,7		6,7		2,73		
A			2	санузел	4,8	4,8	4,8		4,8				
A			3	кухня	10,3	10,3	10,3		10,3				
A			4	балкон	7,5	2,3				2,3			
A			5	комната	17,8	17,8	17,8	17,8					
				Итого по	пом. квартира № 226	41,9	39,6	17,8	21,8	2,3			
A	9	227	1	прихожая	7,9	7,9	7,9		7,9		2,73		
A			2	санузел	3,3	3,3	3,3		3,3				
A			3	кухня	10,2	10,2	10,2		10,2				
A			4	балкон	4,4	1,3				1,3			
A			5	комната	16,4	16,4	16,4	16,4					
				Итого по	пом. квартира № 227	39,1	37,8	16,4	21,4	1,3			
A	9	228	1	прихожая	4,0	4,0	4,0		4,0		2,73		
A			2	санузел	4,9	4,9	4,9		4,9				
A			3	комната	16,9	16,9	16,9	16,9					
A			4	балкон	5,4	1,6				1,6			
				Итого по	пом. квартира № 228	27,4	25,8	16,9	8,9	1,6			
A	9	229	1	прихожая	4,0	4,0	4,0		4,0		2,73		
A			2	санузел	4,9	4,9	4,9		4,9				
A			3	комната	16,9	16,9	16,9	16,9					
A			4	балкон	5,4	1,6				1,6			
				Итого по	пом. квартира № 229	27,4	25,8	16,9	8,9	1,6			
A	9	230	1	прихожая	11,4	11,4	11,4		11,4		2,73		
A			2	санузел	4,8	4,8	4,8		4,8				
A			3	кухня	9,5	9,5	9,5		9,5				
A			4	комната	16,3	16,3	16,3	16,3					
A			5	балкон	7,6	2,3				2,3			
A			6	комната	16,3	16,3	16,3	16,3					
A			7	гардеробная	3,1	3,1	3,1		3,1				
				Итого по	пом. квартира № 230	63,7	61,4	32,6	28,8	2,3			
A	9	231	1	прихожая	11,4	11,4	11,4		11,4		2,73		
A			2	гардеробная	3,1	3,1	3,1		3,1				
A			3	комната	16,3	16,3	16,3	16,3					
A			4	балкон	7,6	2,3				2,3			

г/о Мытищи, д. Пирогово, ул. Сурикова, Дом 1



000-158-842-794

1	2	3	4	5	6	7	8	9	10	11	12	13	14
A	9	231	5	комната	16,3	16,3	16,3	16,3					
A			6	кухня	9,5	9,5	9,5		9,5				
A			7	санузел	4,8	4,8	4,8		4,8				
				Итого по	пом. квартира № 231	63,7	61,4	32,6	28,8	2,3			
A	9	232	1	прихожая	4,0	4,0	4,0		4,0		2,73		
A			2	санузел	4,9	4,9	4,9		4,9				
A			3	комната	16,9	16,9	16,9	16,9					
A			4	балкон	5,4	1,6				1,6			
				Итого по	пом. квартира № 232	27,4	25,8	16,9	8,9	1,6			
A	9	233	1	прихожая	4,0	4,0	4,0		4,0		2,73		
A			2	санузел	4,9	4,9	4,9		4,9				
A			3	комната	16,9	16,9	16,9	16,9					
A			4	балкон	5,4	1,6				1,6			
				Итого по	пом. квартира № 233	27,4	25,8	16,9	8,9	1,6			
A	1	234	1	прихожая	11,1	11,1	11,1		11,1		2,73		
A			2	санузел	5,1	5,1	5,1		5,1				
A			3	кухня	15,6	15,6	15,6		15,6				
A			4	комната	17,8	17,8	17,8	17,8					
				Итого по	пом. квартира № 234	49,6	49,6	17,8	31,8				
A	1	235	1	комната	32,4	32,4	32,4	32,4			2,73		
A			2	санузел	5,7	5,7	5,7		5,7				
				Итого по	пом. квартира № 235	38,1	38,1	32,4	5,7				
A	1	236	1	прихожая	4,7	4,7	4,7		4,7		2,73		
A			2	коридор	11,4	11,4	11,4		11,4				
A			3	санузел	2,5	2,5	2,5		2,5				
A			4	комната	23,5	23,5	23,5	23,5					
A			5	комната	16,9	16,9	16,9	16,9					
A			6	комната	17,3	17,3	17,3	17,3					
A			7	кухня	13,0	13,0	13,0		13,0				
A			8	санузел	3,6	3,6	3,6		3,6				
				Итого по	пом. квартира № 236	92,9	92,9	57,7	35,2				
A	1	237	1	прихожая	11,2	11,2	11,2		11,2		2,73		
A			2	кухня	14,4	14,4	14,4		14,4				
A			3	комната	18,3	18,3	18,3	18,3					
A			4	санузел	5,0	5,0	5,0		5,0				
A			5	комната	15,8	15,8	15,8	15,8					
				Итого по	пом. квартира № 237	64,7	64,7	34,1	30,6				
A	2	238	1	прихожая	11,2	11,2	11,2		11,2		2,73		
A			2	комната	13,9	13,9	13,9	13,9					
A			3	санузел	5,3	5,3	5,3		5,3				
A			4	кухня	11,6	11,6	11,6		11,6				
A			5	комната	17,8	17,8	17,8	17,8					
A			6	лоджия	2,6	1,3				1,3			
				Итого по	пом. квартира № 238	61,1	59,8	31,7	28,1	1,3			
A	2	239	1	комната	32,4	32,4	32,4	32,4			2,73		
A			2	санузел	5,1	5,1	5,1		5,1				
A			3	балкон	7,6	2,3				2,3			
				Итого по	пом. квартира № 239	39,8	37,5	32,4	5,1	2,3			
A	2	240	1	прихожая	4,7	4,7	4,7		4,7		2,73		
A			2	коридор	10,8	10,8	10,8		10,8				
A			3	санузел	2,2	2,2	2,2		2,2				
A			4	комната	23,5	23,5	23,5	23,5					
A			5	комната	16,9	16,9	16,9	16,9					
A			6	комната	17,3	17,3	17,3	17,3					
A			7	балкон	7,6	2,3				2,3			
A			8	кухня	13,0	13,0	13,0		13,0				
A			9	санузел	3,6	3,6	3,6		3,6				
				Итого по	пом. квартира № 240	94,3	92,0	57,7	34,3	2,3			
A	2	241	1	прихожая	10,8	10,8	10,8		10,8		2,73		
A			2	кухня	11,3	11,3	11,3		11,3				
A			3	лоджия	3,0	1,5				1,5			
A			4	комната	17,7	17,7	17,7	17,7					
A			5	санузел	4,4	4,4	4,4		4,4				
A			6	комната	15,8	15,8	15,8	15,8					

г/о Мытищи, д. Пирогово, ул. Сурикова, Дом 1



1	2	3	4	5	6	7	8	9	10	11	12	13	14
				Итого по	пом. квартира № 241	61,5	60,0	33,5	26,5	1,5			
A	3	242	1	прихожая	11.2	11,2	11,2		11,2		2,73		
A			2	комната	13.9	13,9	13,9	13,9					
A			3	санузел	5.3	5,3	5,3		5,3				
A			4	кухня	11.6	11,6	11,6		11,6				
A			5	комната	17.8	17,8	17,8	17,8					
A			6	лоджия	2.6	1,3				1,3			
				Итого по	пом. квартира № 242	61,1	59,8	31,7	28,1	1,3			
A	3	243	1	комната	32.4	32,4	32,4	32,4			2,73		
A			2	санузел	5.1	5,1	5,1		5,1				
A			3	балкон	7.6	2,3				2,3			
				Итого по	пом. квартира № 243	39,8	37,5	32,4	5,1	2,3			
A	3	244	1	прихожая	4.7	4,7	4,7		4,7		2,73		
A			2	коридор	10.8	10,8	10,8		10,8				
A			3	санузел	2.2	2,2	2,2		2,2				
A			4	комната	23.5	23,5	23,5	23,5					
A			5	комната	16.9	16,9	16,9	16,9					
A			6	комната	17.3	17,3	17,3	17,3					
A			7	балкон	7.6	2,3				2,3			
A			8	кухня	13.0	13,0	13,0		13,0				
A			9	санузел	3.6	3,6	3,6		3,6				
				Итого по	пом. квартира № 244	94,3	92,0	57,7	34,3	2,3			
A	3	245	1	прихожая	10.8	10,8	10,8		10,8		2,73		
A			2	кухня	11.3	11,3	11,3		11,3				
A			3	лоджия	3.0	1,5				1,5			
A			4	комната	17.7	17,7	17,7	17,7					
A			5	санузел	4.4	4,4	4,4		4,4				
A			6	комната	15.8	15,8	15,8	15,8					
				Итого по	пом. квартира № 245	61,5	60,0	33,5	26,5	1,5			
A	4	246	1	прихожая	11.2	11,2	11,2		11,2		2,73		
A			2	комната	13.9	13,9	13,9	13,9					
A			3	санузел	5.3	5,3	5,3		5,3				
A			4	кухня	11.6	11,6	11,6		11,6				
A			5	комната	17.8	17,8	17,8	17,8					
A			6	лоджия	2.6	1,3				1,3			
				Итого по	пом. квартира № 246	61,1	59,8	31,7	28,1	1,3			
A	4	247	1	комната	32.4	32,4	32,4	32,4			2,73		
A			2	санузел	5.1	5,1	5,1		5,1				
A			3	балкон	7.6	2,3				2,3			
				Итого по	пом. квартира № 247	39,8	37,5	32,4	5,1	2,3			
A	4	248	1	прихожая	4.7	4,7	4,7		4,7		2,73		
A			2	коридор	10.8	10,8	10,8		10,8				
A			3	санузел	2.2	2,2	2,2		2,2				
A			4	комната	23.5	23,5	23,5	23,5					
A			5	комната	16.9	16,9	16,9	16,9					
A			6	комната	17.3	17,3	17,3	17,3					
A			7	балкон	7.6	2,3				2,3			
A			8	кухня	13.0	13,0	13,0		13,0				
A			9	санузел	3.6	3,6	3,6		3,6				
				Итого по	пом. квартира № 248	94,3	92,0	57,7	34,3	2,3			
A	4	249	1	прихожая	10.8	10,8	10,8		10,8		2,73		
A			2	кухня	11.3	11,3	11,3		11,3				
A			3	лоджия	3.0	1,5				1,5			
A			4	комната	17.7	17,7	17,7	17,7					
A			5	санузел	4.4	4,4	4,4		4,4				
A			6	комната	15.8	15,8	15,8	15,8					
				Итого по	пом. квартира № 249	61,5	60,0	33,5	26,5	1,5			
A	5	250	1	прихожая	11.2	11,2	11,2		11,2		2,73		
A			2	комната	13.9	13,9	13,9	13,9					
A			3	санузел	5.3	5,3	5,3		5,3				
A			4	кухня	11.6	11,6	11,6		11,6				
A			5	комната	17.8	17,8	17,8	17,8					
A			6	лоджия	2.6	1,3				1,3			
				Итого по	пом. квартира № 250	61,1	59,8	31,7	28,1	1,3			

г/о Мытищи, д. Пирогово, ул. Сурикова, Дом 1



000-158-842-794

1	2	3	4	5	6	7	8	9	10	11	12	13	14
A	5	251	1	комната	32.4	32,4	32,4	32,4			2,73		
A			2	санузел	5.1	5,1	5,1		5,1				
A			3	балкон	7.6	2,3				2,3			
				Итого по	пом. квартира № 251	39,8	37,5	32,4	5,1	2,3			
A	5	252	1	прихожая	4.7	4,7	4,7		4,7		2,73		
A			2	коридор	10.8	10,8	10,8		10,8				
A			3	санузел	2.2	2,2	2,2		2,2				
A			4	комната	23.5	23,5	23,5	23,5					
A			5	комната	16.9	16,9	16,9	16,9					
A			6	комната	17.3	17,3	17,3	17,3					
A			7	балкон	7.6	2,3				2,3			
A			8	кухня	13.0	13,0	13,0		13,0				
A			9	санузел	3.6	3,6	3,6		3,6				
				Итого по	пом. квартира № 252	94,3	92,0	57,7	34,3	2,3			
A	5	253	1	прихожая	10.8	10,8	10,8		10,8		2,73		
A			2	кухня	11.3	11,3	11,3		11,3				
A			3	лоджия	3.0	1,5				1,5			
A			4	комната	17.7	17,7	17,7	17,7					
A			5	санузел	4.4	4,4	4,4		4,4				
A			6	комната	15.8	15,8	15,8	15,8					
				Итого по	пом. квартира № 253	61,5	60,0	33,5	26,5	1,5			
A	6	254	1	прихожая	11.2	11,2	11,2		11,2		2,73		
A			2	комната	13.9	13,9	13,9	13,9					
A			3	санузел	5.3	5,3	5,3		5,3				
A			4	кухня	11.6	11,6	11,6		11,6				
A			5	комната	17.8	17,8	17,8	17,8					
A			6	лоджия	2.6	1,3				1,3			
				Итого по	пом. квартира № 254	61,1	59,8	31,7	28,1	1,3			
A	6	255	1	комната	32.4	32,4	32,4	32,4			2,73		
A			2	санузел	5.1	5,1	5,1		5,1				
A			3	балкон	7.6	2,3				2,3			
				Итого по	пом. квартира № 255	39,8	37,5	32,4	5,1	2,3			
A	6	256	1	прихожая	4.7	4,7	4,7		4,7		2,73		
A			2	коридор	10.8	10,8	10,8		10,8				
A			3	санузел	2.2	2,2	2,2		2,2				
A			4	комната	23.5	23,5	23,5	23,5					
A			5	комната	16.9	16,9	16,9	16,9					
A			6	комната	17.3	17,3	17,3	17,3					
A			7	балкон	7.6	2,3				2,3			
A			8	кухня	13.0	13,0	13,0		13,0				
A			9	санузел	3.6	3,6	3,6		3,6				
				Итого по	пом. квартира № 256	94,3	92,0	57,7	34,3	2,3			
A	6	257	1	прихожая	10.8	10,8	10,8		10,8		2,73		
A			2	кухня	11.3	11,3	11,3		11,3				
A			3	лоджия	3.0	1,5				1,5			
A			4	комната	17.7	17,7	17,7	17,7					
A			5	санузел	4.4	4,4	4,4		4,4				
A			6	комната	15.8	15,8	15,8	15,8					
				Итого по	пом. квартира № 257	61,5	60,0	33,5	26,5	1,5			
A	7	258	1	прихожая	11.2	11,2	11,2		11,2		2,73		
A			2	комната	13.9	13,9	13,9	13,9					
A			3	санузел	5.3	5,3	5,3		5,3				
A			4	кухня	11.6	11,6	11,6		11,6				
A			5	комната	17.8	17,8	17,8	17,8					
A			6	лоджия	2.6	1,3				1,3			
				Итого по	пом. квартира № 258	61,1	59,8	31,7	28,1	1,3			
A	7	259	1	комната	32.4	32,4	32,4	32,4			2,73		
A			2	санузел	5.1	5,1	5,1		5,1				
A			3	балкон	7.6	2,3				2,3			
				Итого по	пом. квартира № 259	39,8	37,5	32,4	5,1	2,3			
A	7	260	1	прихожая	4.7	4,7	4,7		4,7		2,73		
A			2	коридор	10.8	10,8	10,8		10,8				
A			3	санузел	2.2	2,2	2,2		2,2				
A			4	комната	23.5	23,5	23,5	23,5					

г/о Мытищи, д. Пирогово, ул. Сурикова, Дом 1



1	2	3	4	5	6	7	8	9	10	11	12	13	14
A	7	260	5	комната	16,9	16,9	16,9	16,9					
A			6	комната	17,3	17,3	17,3	17,3					
A			7	балкон	7,6	2,3				2,3			
A			8	кухня	13,0	13,0	13,0		13,0				
A			9	санузел	3,6	3,6	3,6		3,6				
				Итого по	пом. квартира № 260	94,3	92,0	57,7	34,3	2,3			
A	7	261	1	прихожая	10,8	10,8	10,8		10,8		2,73		
A			2	кухня	11,3	11,3	11,3		11,3				
A			3	лоджия	3,0	1,5				1,5			
A			4	комната	17,7	17,7	17,7	17,7					
A			5	санузел	4,4	4,4	4,4		4,4				
A			6	комната	15,8	15,8	15,8	15,8					
				Итого по	пом. квартира № 261	61,5	60,0	33,5	26,5	1,5			
A	8	262	1	прихожая	11,2	11,2	11,2		11,2		2,73		
A			2	комната	13,9	13,9	13,9	13,9					
A			3	санузел	5,3	5,3	5,3		5,3				
A			4	кухня	11,6	11,6	11,6		11,6				
A			5	комната	17,8	17,8	17,8	17,8					
A			6	лоджия	2,6	1,3				1,3			
				Итого по	пом. квартира № 262	61,1	59,8	31,7	28,1	1,3			
A	8	263	1	комната	32,4	32,4	32,4	32,4			2,73		
A			2	санузел	5,1	5,1	5,1		5,1				
A			3	балкон	7,6	2,3				2,3			
				Итого по	пом. квартира № 263	39,8	37,5	32,4	5,1	2,3			
A	8	264	1	прихожая	4,7	4,7	4,7		4,7		2,73		
A			2	коридор	10,8	10,8	10,8		10,8				
A			3	санузел	2,2	2,2	2,2		2,2				
A			4	комната	23,5	23,5	23,5	23,5					
A			5	комната	16,9	16,9	16,9	16,9					
A			6	комната	17,3	17,3	17,3	17,3					
A			7	балкон	7,6	2,3				2,3			
A			8	кухня	13,0	13,0	13,0		13,0				
A			9	санузел	3,6	3,6	3,6		3,6				
				Итого по	пом. квартира № 264	94,3	92,0	57,7	34,3	2,3			
A	8	265	1	прихожая	10,8	10,8	10,8		10,8		2,73		
A			2	кухня	11,3	11,3	11,3		11,3				
A			3	лоджия	3,0	1,5				1,5			
A			4	комната	17,7	17,7	17,7	17,7					
A			5	санузел	4,4	4,4	4,4		4,4				
A			6	комната	15,8	15,8	15,8	15,8					
				Итого по	пом. квартира № 265	61,5	60,0	33,5	26,5	1,5			
A	9	266	1	прихожая	11,2	11,2	11,2		11,2		2,73		
A			2	комната	13,9	13,9	13,9	13,9					
A			3	санузел	5,3	5,3	5,3		5,3				
A			4	кухня	11,6	11,6	11,6		11,6				
A			5	комната	17,8	17,8	17,8	17,8					
A			6	лоджия	2,6	1,3				1,3			
				Итого по	пом. квартира № 266	61,1	59,8	31,7	28,1	1,3			
A	9	267	1	комната	32,4	32,4	32,4	32,4			2,73		
A			2	санузел	5,1	5,1	5,1		5,1				
A			3	балкон	7,6	2,3				2,3			
				Итого по	пом. квартира № 267	39,8	37,5	32,4	5,1	2,3			
A	9	268	1	прихожая	4,7	4,7	4,7		4,7		2,73		
A			2	коридор	10,8	10,8	10,8		10,8				
A			3	санузел	2,2	2,2	2,2		2,2				
A			4	комната	23,5	23,5	23,5	23,5					
A			5	комната	16,9	16,9	16,9	16,9					
A			6	комната	17,3	17,3	17,3	17,3					
A			7	балкон	7,6	2,3				2,3			
A			8	кухня	13,0	13,0	13,0		13,0				
A			9	санузел	3,6	3,6	3,6		3,6				
				Итого по	пом. квартира № 268	94,3	92,0	57,7	34,3	2,3			
A	9	269	1	прихожая	10,8	10,8	10,8		10,8		2,73		
A			2	кухня	11,3	11,3	11,3		11,3				

г/о Мытищи, д. Пирогово, ул. Сурикова, Дом 1



000-158-842-794

1	2	3	4	5	6	7	8	9	10	11	12	13	14
A	9	269	3	лоджия	3.0	1,5				1,5			
A			4	комната	17.7	17,7	17,7	17,7					
A			5	санузел	4.4	4,4	4,4		4,4				
A			6	комната	15.8	15,8	15,8	15,8					
				Итого по	пом. квартира № 269	61,5	60,0	33,5	26,5	1,5			
A	1	270	1	прихожая	3.9	3,9	3,9		3,9		2,73		
A			2	санузел	3.7	3,7	3,7		3,7				
A			3	комната	17.7	17,7	17,7	17,7					
				Итого по	пом. квартира № 270	25,3	25,3	17,7	7,6				
A	1	271	1	прихожая	9.5	9,5	9,5		9,5		2,73		
A			2	комната	15.3	15,3	15,3	15,3					
A			3	кухня	10.3	10,3	10,3		10,3				
A			4	санузел	4.3	4,3	4,3		4,3				
				Итого по	пом. квартира № 271	39,4	39,4	15,3	24,1				
A	1	272	1	прихожая	12.1	12,1	12,1		12,1		2,73		
A			2	комната	15.9	15,9	15,9	15,9					
A			3	ванная	4.0	4,0	4,0		4,0				
A			4	санузел	1.1	1,1	1,1		1,1				
A			5	кухня	10.1	10,1	10,1		10,1				
A			6	комната	13.6	13,6	13,6	13,6					
A			7	комната	19.0	19,0	19,0	19,0					
				Итого по	пом. квартира № 272	75,8	75,8	48,5	27,3				
A	1	273	1	прихожая	12.1	12,1	12,1		12,1		2,73		
A			2	комната	19.0	19,0	19,0	19,0					
A			3	комната	13.6	13,6	13,6	13,6					
A			4	кухня	10.1	10,1	10,1		10,1				
A			5	санузел	1.1	1,1	1,1		1,1				
A			6	ванная	4.0	4,0	4,0		4,0				
A			7	комната	15.9	15,9	15,9	15,9					
				Итого по	пом. квартира № 273	75,8	75,8	48,5	27,3				
A	1	274	1	прихожая	9.5	9,5	9,5		9,5		2,73		
A			2	санузел	4.3	4,3	4,3		4,3				
A			3	кухня	10.3	10,3	10,3		10,3				
A			4	комната	15.3	15,3	15,3	15,3					
				Итого по	пом. квартира № 274	39,4	39,4	15,3	24,1				
A	2	275	1	прихожая	12.1	12,1	12,1		12,1		2,73		
A			2	комната	19.0	19,0	19,0	19,0					
A			3	балкон	6.2	1,9				1,9			
A			4	комната	13.6	13,6	13,6	13,6					
A			5	кухня	9.4	9,4	9,4		9,4				
A			6	санузел	1.1	1,1	1,1		1,1				
A			7	ванная	4.0	4,0	4,0		4,0				
A			8	комната	15.9	15,9	15,9	15,9					
				Итого по	пом. квартира № 275	77,0	75,1	48,5	26,6	1,9			
A	2	276	1	прихожая	9.5	9,5	9,5		9,5		2,73		
A			2	санузел	4.0	4,0	4,0		4,0				
A			3	кухня	10.3	10,3	10,3		10,3				
A			4	комната	15.3	15,3	15,3	15,3					
				Итого по	пом. квартира № 276	39,1	39,1	15,3	23,8				
A	2	277	1	прихожая	3.9	3,9	3,9		3,9		2,73		
A			2	санузел	3.2	3,2	3,2		3,2				
A			3	комната	17.7	17,7	17,7	17,7					
				Итого по	пом. квартира № 277	24,8	24,8	17,7	7,1				
A	2	278	1	прихожая	3.9	3,9	3,9		3,9		2,73		
A			2	санузел	3.2	3,2	3,2		3,2				
A			3	комната	17.7	17,7	17,7	17,7					
				Итого по	пом. квартира № 278	24,8	24,8	17,7	7,1				
A	2	279	1	прихожая	9.5	9,5	9,5		9,5		2,73		
A			2	комната	15.3	15,3	15,3	15,3					
A			3	кухня	10.3	10,3	10,3		10,3				
A			4	санузел	4.0	4,0	4,0		4,0				
				Итого по	пом. квартира № 279	39,1	39,1	15,3	23,8				
A	2	280	1	прихожая	12.1	12,1	12,1		12,1		2,73		
A			2	комната	15.9	15,9	15,9	15,9					

г/о Мытищи, д. Пирогово, ул. Сурикова, Дом 1



1	2	3	4	5	6	7	8	9	10	11	12	13	14
A	2	280	3	ванная	4.0	4,0	4,0		4,0				
A			4	санузел	1.1	1,1	1,1		1,1				
A			5	кухня	9.4	9,4	9,4		9,4				
A			6	комната	13.6	13,6	13,6	13,6					
A			7	комната	19.0	19,0	19,0	19,0					
A			8	балкон	6.2	1,9				1,9			
				Итого по	пом. квартира № 280	77,0	75,1	48,5	26,6	1,9			
A	3	281	1	прихожая	12.1	12,1	12,1		12,1		2,73		
A			2	комната	19.0	19,0	19,0	19,0					
A			3	балкон	6.2	1,9				1,9			
A			4	комната	13.6	13,6	13,6	13,6					
A			5	кухня	9.4	9,4	9,4		9,4				
A			6	санузел	1.1	1,1	1,1		1,1				
A			7	ванная	4.0	4,0	4,0		4,0				
A			8	комната	15.9	15,9	15,9	15,9					
				Итого по	пом. квартира № 281	77,0	75,1	48,5	26,6	1,9			
A	3	282	1	прихожая	9.5	9,5	9,5		9,5		2,73		
A			2	санузел	4.0	4,0	4,0		4,0				
A			3	кухня	10.3	10,3	10,3		10,3				
A			4	балкон	3.8	1,1				1,1			
A			5	комната	15.3	15,3	15,3	15,3					
				Итого по	пом. квартира № 282	40,2	39,1	15,3	23,8	1,1			
A	3	283	1	прихожая	3.9	3,9	3,9		3,9		2,73		
A			2	санузел	3.2	3,2	3,2		3,2				
A			3	комната	17.7	17,7	17,7	17,7					
A			4	балкон	3.8	1,1				1,1			
				Итого по	пом. квартира № 283	25,9	24,8	17,7	7,1	1,1			
A	3	284	1	прихожая	3.9	3,9	3,9		3,9		2,73		
A			2	санузел	3.2	3,2	3,2		3,2				
A			3	комната	17.7	17,7	17,7	17,7					
A			4	балкон	3.8	1,1				1,1			
				Итого по	пом. квартира № 284	25,9	24,8	17,7	7,1	1,1			
A	3	285	1	прихожая	9.5	9,5	9,5		9,5		2,73		
A			2	комната	15.3	15,3	15,3	15,3					
A			3	балкон	3.8	1,1				1,1			
A			4	кухня	10.3	10,3	10,3		10,3				
A			5	санузел	4.0	4,0	4,0		4,0				
				Итого по	пом. квартира № 285	40,2	39,1	15,3	23,8	1,1			
A	3	286	1	прихожая	12.1	12,1	12,1		12,1		2,73		
A			2	комната	15.9	15,9	15,9	15,9					
A			3	ванная	4.0	4,0	4,0		4,0				
A			4	санузел	1.1	1,1	1,1		1,1				
A			5	кухня	9.4	9,4	9,4		9,4				
A			6	комната	13.6	13,6	13,6	13,6					
A			7	комната	19.0	19,0	19,0	19,0					
A			8	балкон	6.2	1,9				1,9			
				Итого по	пом. квартира № 286	77,0	75,1	48,5	26,6	1,9			
A	4	287	1	прихожая	12.1	12,1	12,1		12,1		2,73		
A			2	комната	19.0	19,0	19,0	19,0					
A			3	балкон	6.2	1,9				1,9			
A			4	комната	13.6	13,6	13,6	13,6					
A			5	кухня	9.4	9,4	9,4		9,4				
A			6	санузел	1.1	1,1	1,1		1,1				
A			7	ванная	4.0	4,0	4,0		4,0				
A			8	комната	15.9	15,9	15,9	15,9					
				Итого по	пом. квартира № 287	77,0	75,1	48,5	26,6	1,9			
A	4	288	1	прихожая	9.5	9,5	9,5		9,5		2,73		
A			2	санузел	4.0	4,0	4,0		4,0				
A			3	кухня	10.3	10,3	10,3		10,3				
A			4	балкон	3.8	1,1				1,1			
A			5	комната	15.3	15,3	15,3	15,3					
				Итого по	пом. квартира № 288	40,2	39,1	15,3	23,8	1,1			
A	4	289	1	прихожая	3.9	3,9	3,9		3,9		2,73		
A			2	санузел	3.2	3,2	3,2		3,2				

г/о Мытищи, д. Пирогово, ул. Сурикова, Дом 1



000-158-842-794

1	2	3	4	5	6	7	8	9	10	11	12	13	14
A	4	289	3	комната	17.7	17,7	17,7	17,7					
A			4	балкон	3.8	1,1				1,1			
				Итого по	пом. квартира № 289	25,9	24,8	17,7	7,1	1,1			
A	4	290	1	прихожая	3.9	3,9	3,9		3,9		2,73		
A			2	санузел	3.2	3,2	3,2		3,2				
A			3	комната	17.7	17,7	17,7	17,7					
A			4	балкон	3.8	1,1				1,1			
				Итого по	пом. квартира № 290	25,9	24,8	17,7	7,1	1,1			
A	4	291	1	прихожая	9.5	9,5	9,5		9,5		2,73		
A			2	комната	15.3	15,3	15,3	15,3					
A			3	балкон	3.8	1,1				1,1			
A			4	кухня	10.3	10,3	10,3		10,3				
A			5	санузел	4.0	4,0	4,0		4,0				
				Итого по	пом. квартира № 291	40,2	39,1	15,3	23,8	1,1			
A	4	292	1	прихожая	12.1	12,1	12,1		12,1		2,73		
A			2	комната	15.9	15,9	15,9	15,9					
A			3	ванная	4.0	4,0	4,0		4,0				
A			4	санузел	1.1	1,1	1,1		1,1				
A			5	кухня	9.4	9,4	9,4		9,4				
A			6	комната	13.6	13,6	13,6	13,6					
A			7	комната	19.0	19,0	19,0	19,0					
A			8	балкон	6.2	1,9				1,9			
				Итого по	пом. квартира № 292	77,0	75,1	48,5	26,6	1,9			
A	5	293	1	прихожая	12.1	12,1	12,1		12,1		2,73		
A			2	комната	19.0	19,0	19,0	19,0					
A			3	балкон	6.2	1,9				1,9			
A			4	комната	13.6	13,6	13,6	13,6					
A			5	кухня	9.4	9,4	9,4		9,4				
A			6	санузел	1.1	1,1	1,1		1,1				
A			7	ванная	4.0	4,0	4,0		4,0				
A			8	комната	15.9	15,9	15,9	15,9					
				Итого по	пом. квартира № 293	77,0	75,1	48,5	26,6	1,9			
A	5	294	1	прихожая	9.5	9,5	9,5		9,5		2,73		
A			2	санузел	4.0	4,0	4,0		4,0				
A			3	кухня	10.3	10,3	10,3		10,3				
A			4	балкон	3.8	1,1				1,1			
A			5	комната	15.3	15,3	15,3	15,3					
				Итого по	пом. квартира № 294	40,2	39,1	15,3	23,8	1,1			
A	5	295	1	прихожая	3.9	3,9	3,9		3,9		2,73		
A			2	санузел	3.2	3,2	3,2		3,2				
A			3	комната	17.7	17,7	17,7	17,7					
A			4	балкон	3.8	1,1				1,1			
				Итого по	пом. квартира № 295	25,9	24,8	17,7	7,1	1,1			
A	5	296	1	прихожая	3.9	3,9	3,9		3,9		2,73		
A			2	санузел	3.2	3,2	3,2		3,2				
A			3	комната	17.7	17,7	17,7	17,7					
A			4	балкон	3.8	1,1				1,1			
				Итого по	пом. квартира № 296	25,9	24,8	17,7	7,1	1,1			
A	5	297	1	прихожая	9.5	9,5	9,5		9,5		2,73		
A			2	комната	15.3	15,3	15,3	15,3					
A			3	балкон	3.8	1,1				1,1			
A			4	кухня	10.3	10,3	10,3		10,3				
A			5	санузел	4.0	4,0	4,0		4,0				
				Итого по	пом. квартира № 297	40,2	39,1	15,3	23,8	1,1			
A	5	298	1	прихожая	12.1	12,1	12,1		12,1		2,73		
A			2	комната	15.9	15,9	15,9	15,9					
A			3	ванная	4.0	4,0	4,0		4,0				
A			4	санузел	1.1	1,1	1,1		1,1				
A			5	кухня	9.4	9,4	9,4		9,4				
A			6	комната	13.6	13,6	13,6	13,6					
A			7	комната	19.0	19,0	19,0	19,0					
A			8	балкон	6.2	1,9				1,9			
				Итого по	пом. квартира № 298	77,0	75,1	48,5	26,6	1,9			
A	6	299	1	прихожая	12.1	12,1	12,1		12,1		2,73		

г/о Мытищи, д. Пирогово, ул. Сурикова, Дом 1



000-158-842-794

1	2	3	4	5	6	7	8	9	10	11	12	13	14
A	6	299	2	комната	19,0	19,0	19,0	19,0					
A			3	балкон	6,2	1,9				1,9			
A			4	комната	13,6	13,6	13,6	13,6					
A			5	кухня	9,4	9,4	9,4		9,4				
A			6	санузел	1,1	1,1	1,1		1,1				
A			7	ванная	4,0	4,0	4,0		4,0				
A			8	комната	15,9	15,9	15,9	15,9					
				Итого по	пом. квартира № 299	77,0	75,1	48,5	26,6	1,9			
A	6	300	1	прихожая	9,5	9,5	9,5		9,5		2,73		
A			2	санузел	4,0	4,0	4,0		4,0				
A			3	кухня	10,3	10,3	10,3		10,3				
A			4	балкон	3,8	1,1				1,1			
A			5	комната	15,3	15,3	15,3						
				Итого по	пом. квартира № 300	40,2	39,1	15,3	23,8	1,1			
A	6	301	1	прихожая	3,9	3,9	3,9		3,9		2,73		
A			2	санузел	3,2	3,2	3,2		3,2				
A			3	комната	17,7	17,7	17,7						
A			4	балкон	3,8	1,1				1,1			
				Итого по	пом. квартира № 301	25,9	24,8	17,7	7,1	1,1			
A	6	302	1	прихожая	3,9	3,9	3,9		3,9		2,73		
A			2	санузел	3,2	3,2	3,2		3,2				
A			3	комната	17,7	17,7	17,7						
A			4	балкон	3,8	1,1				1,1			
				Итого по	пом. квартира № 302	25,9	24,8	17,7	7,1	1,1			
A	6	303	1	прихожая	9,5	9,5	9,5		9,5		2,73		
A			2	комната	15,3	15,3	15,3		15,3				
A			3	балкон	3,8	1,1				1,1			
A			4	кухня	10,3	10,3	10,3		10,3				
A			5	санузел	4,0	4,0	4,0		4,0				
				Итого по	пом. квартира № 303	40,2	39,1	15,3	23,8	1,1			
A	6	304	1	прихожая	12,1	12,1	12,1		12,1		2,73		
A			2	комната	15,9	15,9	15,9		15,9				
A			3	ванная	4,0	4,0	4,0		4,0				
A			4	санузел	1,1	1,1	1,1		1,1				
A			5	кухня	9,4	9,4	9,4		9,4				
A			6	комната	13,6	13,6	13,6		13,6				
A			7	комната	19,0	19,0	19,0		19,0				
A			8	балкон	6,2	1,9				1,9			
				Итого по	пом. квартира № 304	77,0	75,1	48,5	26,6	1,9			
A	7	305	1	прихожая	12,1	12,1	12,1		12,1		2,73		
A			2	комната	19,0	19,0	19,0		19,0				
A			3	балкон	6,2	1,9				1,9			
A			4	комната	13,6	13,6	13,6		13,6				
A			5	кухня	9,4	9,4	9,4		9,4				
A			6	санузел	1,1	1,1	1,1		1,1				
A			7	ванная	4,0	4,0	4,0		4,0				
A			8	комната	15,9	15,9	15,9		15,9				
				Итого по	пом. квартира № 305	77,0	75,1	48,5	26,6	1,9			
A	7	306	1	прихожая	9,5	9,5	9,5		9,5		2,73		
A			2	санузел	4,0	4,0	4,0		4,0				
A			3	кухня	10,3	10,3	10,3		10,3				
A			4	балкон	3,8	1,1				1,1			
A			5	комната	15,3	15,3	15,3		15,3				
				Итого по	пом. квартира № 306	40,2	39,1	15,3	23,8	1,1			
A	7	307	1	прихожая	3,9	3,9	3,9		3,9		2,73		
A			2	санузел	3,2	3,2	3,2		3,2				
A			3	комната	17,7	17,7	17,7		17,7				
A			4	балкон	3,8	1,1				1,1			
				Итого по	пом. квартира № 307	25,9	24,8	17,7	7,1	1,1			
A	7	308	1	прихожая	3,9	3,9	3,9		3,9		2,73		
A			2	санузел	3,2	3,2	3,2		3,2				
A			3	комната	17,7	17,7	17,7		17,7				
A			4	балкон	3,8	1,1				1,1			
				Итого по	пом. квартира № 308	25,9	24,8	17,7	7,1	1,1			

г/о Мытищи, д. Пирогово, ул. Сурикова, Дом 1



1	2	3	4	5	6	7	8	9	10	11	12	13	14
A	7	309	1	прихожая	9,5	9,5	9,5		9,5		2,73		
A			2	комната	15,3	15,3	15,3	15,3					
A			3	балкон	3,8	1,1				1,1			
A			4	кухня	10,3	10,3	10,3		10,3				
A			5	санузел	4,0	4,0	4,0		4,0				
				Итого по	пом. квартира № 309	40,2	39,1	15,3	23,8	1,1			
A	7	310	1	прихожая	12,1	12,1	12,1		12,1		2,73		
A			2	комната	15,9	15,9	15,9	15,9					
A			3	ванная	4,0	4,0	4,0		4,0				
A			4	санузел	1,1	1,1	1,1		1,1				
A			5	кухня	9,4	9,4	9,4		9,4				
A			6	комната	13,6	13,6	13,6	13,6					
A			7	комната	19,0	19,0	19,0	19,0					
A			8	балкон	6,2	1,9				1,9			
				Итого по	пом. квартира № 310	77,0	75,1	48,5	26,6	1,9			
A	8	311	1	прихожая	12,1	12,1	12,1		12,1		2,73		
A			2	комната	19,0	19,0	19,0	19,0					
A			3	балкон	6,2	1,9				1,9			
A			4	комната	13,6	13,6	13,6	13,6					
A			5	кухня	9,4	9,4	9,4		9,4				
A			6	санузел	1,1	1,1	1,1		1,1				
A			7	ванная	4,0	4,0	4,0		4,0				
A			8	комната	15,9	15,9	15,9	15,9					
				Итого по	пом. квартира № 311	77,0	75,1	48,5	26,6	1,9			
A	8	312	1	прихожая	9,5	9,5	9,5		9,5		2,73		
A			2	санузел	4,0	4,0	4,0		4,0				
A			3	кухня	10,3	10,3	10,3		10,3				
A			4	балкон	3,8	1,1				1,1			
A			5	комната	15,3	15,3	15,3	15,3					
				Итого по	пом. квартира № 312	40,2	39,1	15,3	23,8	1,1			
A	8	313	1	прихожая	3,9	3,9	3,9		3,9		2,73		
A			2	санузел	3,2	3,2	3,2		3,2				
A			3	комната	17,7	17,7	17,7	17,7					
A			4	балкон	3,8	1,1				1,1			
				Итого по	пом. квартира № 313	25,9	24,8	17,7	7,1	1,1			
A	8	314	1	прихожая	3,9	3,9	3,9		3,9		2,73		
A			2	санузел	3,2	3,2	3,2		3,2				
A			3	комната	17,7	17,7	17,7	17,7					
A			4	балкон	3,8	1,1				1,1			
				Итого по	пом. квартира № 314	25,9	24,8	17,7	7,1	1,1			
A	8	315	1	прихожая	9,5	9,5	9,5		9,5		2,73		
A			2	комната	15,3	15,3	15,3	15,3					
A			3	балкон	3,8	1,1				1,1			
A			4	кухня	10,3	10,3	10,3		10,3				
A			5	санузел	4,0	4,0	4,0		4,0				
				Итого по	пом. квартира № 315	40,2	39,1	15,3	23,8	1,1			
A	8	316	1	прихожая	12,1	12,1	12,1		12,1		2,73		
A			2	комната	15,9	15,9	15,9	15,9					
A			3	ванная	4,0	4,0	4,0		4,0				
A			4	санузел	1,1	1,1	1,1		1,1				
A			5	кухня	9,4	9,4	9,4		9,4				
A			6	комната	13,6	13,6	13,6	13,6					
A			7	комната	19,0	19,0	19,0	19,0					
A			8	балкон	6,2	1,9				1,9			
				Итого по	пом. квартира № 316	77,0	75,1	48,5	26,6	1,9			
A	9	317	1	прихожая	12,1	12,1	12,1		12,1		2,73		
A			2	комната	19,0	19,0	19,0	19,0					
A			3	балкон	6,2	1,9				1,9			
A			4	комната	13,6	13,6	13,6	13,6					
A			5	кухня	9,4	9,4	9,4		9,4				
A			6	санузел	1,1	1,1	1,1		1,1				
A			7	ванная	4,0	4,0	4,0		4,0				
A			8	комната	15,9	15,9	15,9	15,9					
				Итого по	пом. квартира № 317	77,0	75,1	48,5	26,6	1,9			

г/о Мытищи, д. Пирогово, ул. Сурикова, Дом 1



1	2	3	4	5	6	7	8	9	10	11	12	13	14
A	9	318	1	прихожая	9,5	9,5	9,5		9,5		2,73		
A			2	санузел	4,0	4,0	4,0		4,0				
A			3	кухня	10,3	10,3	10,3		10,3				
A			4	балкон	3,8	1,1				1,1			
A			5	комната	15,3	15,3	15,3	15,3					
				Итого по	пом. квартира № 318	40,2	39,1	15,3	23,8	1,1			
A	9	319	1	прихожая	3,9	3,9	3,9		3,9		2,73		
A			2	санузел	3,2	3,2	3,2		3,2				
A			3	комната	17,7	17,7	17,7	17,7					
A			4	балкон	3,8	1,1				1,1			
				Итого по	пом. квартира № 319	25,9	24,8	17,7	7,1	1,1			
A	9	320	1	прихожая	3,9	3,9	3,9		3,9		2,73		
A			2	санузел	3,2	3,2	3,2		3,2				
A			3	комната	17,7	17,7	17,7	17,7					
A			4	балкон	3,8	1,1				1,1			
				Итого по	пом. квартира № 320	25,9	24,8	17,7	7,1	1,1			
A	9	321	1	прихожая	9,5	9,5	9,5		9,5		2,73		
A			2	комната	15,3	15,3	15,3	15,3					
A			3	балкон	3,8	1,1				1,1			
A			4	кухня	10,3	10,3	10,3		10,3				
A			5	санузел	4,0	4,0	4,0		4,0				
				Итого по	пом. квартира № 321	40,2	39,1	15,3	23,8	1,1			
A	9	322	1	прихожая	12,1	12,1	12,1		12,1		2,73		
A			2	комната	15,9	15,9	15,9	15,9					
A			3	ванная	4,0	4,0	4,0		4,0				
A			4	санузел	1,1	1,1	1,1		1,1				
A			5	кухня	9,4	9,4	9,4		9,4				
A			6	комната	13,6	13,6	13,6	13,6					
A			7	комната	19,0	19,0	19,0	19,0					
A			8	балкон	6,2	1,9				1,9			
				Итого по	пом. квартира № 322	77,0	75,1	48,5	26,6	1,9			
A	1	323	1	прихожая	3,9	3,9	3,9		3,9		2,73		
A			2	санузел	3,7	3,7	3,7		3,7				
A			3	комната	17,7	17,7	17,7	17,7					
				Итого по	пом. квартира № 323	25,3	25,3	17,7	7,6				
A	1	324	1	прихожая	9,5	9,5	9,5		9,5		2,73		
A			2	комната	15,3	15,3	15,3	15,3					
A			3	кухня	10,3	10,3	10,3		10,3				
A			4	санузел	4,3	4,3	4,3		4,3				
				Итого по	пом. квартира № 324	39,4	39,4	15,3	24,1				
A	1	325	1	прихожая	12,1	12,1	12,1		12,1		2,73		
A			2	комната	15,9	15,9	15,9	15,9					
A			3	ванная	4,0	4,0	4,0		4,0				
A			4	санузел	1,1	1,1	1,1		1,1				
A			5	кухня	10,1	10,1	10,1		10,1				
A			6	комната	13,6	13,6	13,6	13,6					
A			7	комната	19,0	19,0	19,0	19,0					
				Итого по	пом. квартира № 325	75,8	75,8	48,5	27,3				
A	1	326	1	прихожая	12,1	12,1	12,1		12,1		2,73		
A			2	комната	19,0	19,0	19,0	19,0					
A			3	комната	13,6	13,6	13,6	13,6					
A			4	кухня	10,1	10,1	10,1		10,1				
A			5	санузел	1,1	1,1	1,1		1,1				
A			6	ванная	4,0	4,0	4,0		4,0				
A			7	комната	15,9	15,9	15,9	15,9					
				Итого по	пом. квартира № 326	75,8	75,8	48,5	27,3				
A	1	327	1	прихожая	9,5	9,5	9,5		9,5		2,73		
A			2	санузел	4,3	4,3	4,3		4,3				
A			3	кухня	10,3	10,3	10,3		10,3				
A			4	комната	15,3	15,3	15,3	15,3					
				Итого по	пом. квартира № 327	39,4	39,4	15,3	24,1				
A	2	328	1	прихожая	12,1	12,1	12,1		12,1		2,73		
A			2	комната	19,0	19,0	19,0	19,0					
A			3	балкон	6,2	1,9				1,9			

г/о Мытищи, д. Пирогово, ул. Сурикова, Дом 1



1	2	3	4	5	6	7	8	9	10	11	12	13	14
A	2	328	4	комната	13,6	13,6	13,6	13,6					
A			5	кухня	9,4	9,4	9,4		9,4				
A			6	санузел	1,1	1,1	1,1		1,1				
A			7	ванная	4,0	4,0	4,0		4,0				
A			8	комната	15,9	15,9	15,9	15,9					
				Итого по	пом. квартира № 328	77,0	75,1	48,5	26,6	1,9			
A	2	329	1	прихожая	9,5	9,5	9,5		9,5		2,73		
A			2	санузел	4,0	4,0	4,0		4,0				
A			3	кухня	10,3	10,3	10,3		10,3				
A			4	комната	15,3	15,3	15,3	15,3					
				Итого по	пом. квартира № 329	39,1	39,1	15,3	23,8				
A	2	330	1	прихожая	3,9	3,9	3,9		3,9		2,73		
A			2	санузел	3,2	3,2	3,2		3,2				
A			3	комната	17,7	17,7	17,7	17,7					
				Итого по	пом. квартира № 330	24,8	24,8	17,7	7,1				
A	2	331	1	прихожая	3,9	3,9	3,9		3,9		2,73		
A			2	санузел	3,2	3,2	3,2		3,2				
A			3	комната	17,7	17,7	17,7	17,7					
				Итого по	пом. квартира № 331	24,8	24,8	17,7	7,1				
A	2	332	1	прихожая	9,5	9,5	9,5		9,5		2,73		
A			2	комната	15,3	15,3	15,3	15,3					
A			3	кухня	10,3	10,3	10,3		10,3				
A			4	санузел	4,0	4,0	4,0		4,0				
				Итого по	пом. квартира № 332	39,1	39,1	15,3	23,8				
A	2	333	1	прихожая	12,1	12,1	12,1		12,1		2,73		
A			2	комната	15,9	15,9	15,9	15,9					
A			3	ванная	4,0	4,0	4,0		4,0				
A			4	санузел	1,1	1,1	1,1		1,1				
A			5	кухня	9,4	9,4	9,4		9,4				
A			6	комната	13,6	13,6	13,6	13,6					
A			7	комната	19,0	19,0	19,0	19,0					
A			8	балкон	6,2	1,9				1,9			
				Итого по	пом. квартира № 333	77,0	75,1	48,5	26,6	1,9			
A	3	334	1	прихожая	12,1	12,1	12,1		12,1		2,73		
A			2	комната	19,0	19,0	19,0	19,0					
A			3	балкон	6,2	1,9				1,9			
A			4	комната	13,6	13,6	13,6	13,6					
A			5	кухня	9,4	9,4	9,4		9,4				
A			6	санузел	1,1	1,1	1,1		1,1				
A			7	ванная	4,0	4,0	4,0		4,0				
A			8	комната	15,9	15,9	15,9	15,9					
				Итого по	пом. квартира № 334	77,0	75,1	48,5	26,6	1,9			
A	3	335	1	прихожая	9,5	9,5	9,5		9,5		2,73		
A			2	санузел	4,0	4,0	4,0		4,0				
A			3	кухня	10,3	10,3	10,3		10,3				
A			4	балкон	3,8	1,1				1,1			
A			5	комната	15,3	15,3	15,3	15,3					
				Итого по	пом. квартира № 335	40,2	39,1	15,3	23,8	1,1			
A	3	336	1	прихожая	3,9	3,9	3,9		3,9		2,73		
A			2	санузел	3,2	3,2	3,2		3,2				
A			3	комната	17,7	17,7	17,7	17,7					
A			4	балкон	3,8	1,1				1,1			
				Итого по	пом. квартира № 336	25,9	24,8	17,7	7,1	1,1			
A	3	337	1	прихожая	3,9	3,9	3,9		3,9		2,73		
A			2	санузел	3,2	3,2	3,2		3,2				
A			3	комната	17,7	17,7	17,7	17,7					
A			4	балкон	3,8	1,1				1,1			
				Итого по	пом. квартира № 337	25,9	24,8	17,7	7,1	1,1			
A	3	338	1	прихожая	9,5	9,5	9,5		9,5		2,73		
A			2	комната	15,3	15,3	15,3	15,3					
A			3	балкон	3,8	1,1				1,1			
A			4	кухня	10,3	10,3	10,3		10,3				
A			5	санузел	4,0	4,0	4,0		4,0				
				Итого по	пом. квартира № 338	40,2	39,1	15,3	23,8	1,1			

г/о Мытищи, д. Пирогово, ул. Сурикова, Дом 1



000-158-842-794

1	2	3	4	5	6	7	8	9	10	11	12	13	14
A	3	339	1	прихожая	12.1	12,1	12,1		12,1		2,73		
A			2	комната	15.9	15,9	15,9	15,9					
A			3	ванная	4.0	4,0	4,0		4,0				
A			4	санузел	1.1	1,1	1,1		1,1				
A			5	кухня	9.4	9,4	9,4		9,4				
A			6	комната	13.6	13,6	13,6	13,6					
A			7	комната	19.0	19,0	19,0	19,0					
A			8	балкон	6.2	1,9				1,9			
				Итого по	пом. квартира № 339	77,0	75,1	48,5	26,6	1,9			
A	4	340	1	прихожая	12.1	12,1	12,1		12,1		2,73		
A			2	комната	19.0	19,0	19,0	19,0					
A			3	балкон	6.2	1,9				1,9			
A			4	комната	13.6	13,6	13,6	13,6					
A			5	кухня	9.4	9,4	9,4		9,4				
A			6	санузел	1.1	1,1	1,1		1,1				
A			7	ванная	4.0	4,0	4,0		4,0				
A			8	комната	15.9	15,9	15,9	15,9					
				Итого по	пом. квартира № 340	77,0	75,1	48,5	26,6	1,9			
A	4	341	1	прихожая	9.5	9,5	9,5		9,5		2,73		
A			2	санузел	4.0	4,0	4,0		4,0				
A			3	кухня	10.3	10,3	10,3		10,3				
A			4	балкон	3.8	1,1				1,1			
A			5	комната	15.3	15,3	15,3	15,3					
				Итого по	пом. квартира № 341	40,2	39,1	15,3	23,8	1,1			
A	4	342	1	прихожая	3.9	3,9	3,9		3,9		2,73		
A			2	санузел	3.2	3,2	3,2		3,2				
A			3	комната	17.7	17,7	17,7	17,7					
A			4	балкон	3.8	1,1				1,1			
				Итого по	пом. квартира № 342	25,9	24,8	17,7	7,1	1,1			
A	4	343	1	прихожая	3.9	3,9	3,9		3,9		2,73		
A			2	санузел	3.2	3,2	3,2		3,2				
A			3	комната	17.7	17,7	17,7	17,7					
A			4	балкон	3.8	1,1				1,1			
				Итого по	пом. квартира № 343	25,9	24,8	17,7	7,1	1,1			
A	4	344	1	прихожая	9.5	9,5	9,5		9,5		2,73		
A			2	комната	15.3	15,3	15,3	15,3					
A			3	балкон	3.8	1,1				1,1			
A			4	кухня	10.3	10,3	10,3		10,3				
A			5	санузел	4.0	4,0	4,0		4,0				
				Итого по	пом. квартира № 344	40,2	39,1	15,3	23,8	1,1			
A	4	345	1	прихожая	12.1	12,1	12,1		12,1		2,73		
A			2	комната	15.9	15,9	15,9	15,9					
A			3	ванная	4.0	4,0	4,0		4,0				
A			4	санузел	1.1	1,1	1,1		1,1				
A			5	кухня	9.4	9,4	9,4		9,4				
A			6	комната	13.6	13,6	13,6	13,6					
A			7	комната	19.0	19,0	19,0	19,0					
A			8	балкон	6.2	1,9				1,9			
				Итого по	пом. квартира № 345	77,0	75,1	48,5	26,6	1,9			
A	5	346	1	прихожая	12.1	12,1	12,1		12,1		2,73		
A			2	комната	19.0	19,0	19,0	19,0					
A			3	балкон	6.2	1,9				1,9			
A			4	комната	13.6	13,6	13,6	13,6					
A			5	кухня	9.4	9,4	9,4		9,4				
A			6	санузел	1.1	1,1	1,1		1,1				
A			7	ванная	4.0	4,0	4,0		4,0				
A			8	комната	15.9	15,9	15,9	15,9					
				Итого по	пом. квартира № 346	77,0	75,1	48,5	26,6	1,9			
A	5	347	1	прихожая	9.5	9,5	9,5		9,5		2,73		
A			2	санузел	4.0	4,0	4,0		4,0				
A			3	кухня	10.3	10,3	10,3		10,3				
A			4	балкон	3.8	1,1				1,1			
A			5	комната	15.3	15,3	15,3	15,3					
				Итого по	пом. квартира № 347	40,2	39,1	15,3	23,8	1,1			

г/о Мытищи, д. Пирогово, ул. Сурикова, Дом 1



1	2	3	4	5	6	7	8	9	10	11	12	13	14
A	5	348	1	прихожая	3.9	3,9	3,9		3,9		2,73		
A			2	санузел	3.2	3,2	3,2		3,2				
A			3	комната	17.7	17,7	17,7	17,7					
A			4	балкон	3.8	1,1				1,1			
				Итого по	пом. квартира № 348	25,9	24,8	17,7	7,1	1,1			
A	5	349	1	прихожая	3.9	3,9	3,9		3,9		2,73		
A			2	санузел	3.2	3,2	3,2		3,2				
A			3	комната	17.7	17,7	17,7	17,7					
A			4	балкон	3.8	1,1				1,1			
				Итого по	пом. квартира № 349	25,9	24,8	17,7	7,1	1,1			
A	5	350	1	прихожая	9.5	9,5	9,5		9,5		2,73		
A			2	комната	15.3	15,3	15,3	15,3					
A			3	балкон	3.8	1,1				1,1			
A			4	кухня	10.3	10,3	10,3		10,3				
A			5	санузел	4.0	4,0	4,0		4,0				
				Итого по	пом. квартира № 350	40,2	39,1	15,3	23,8	1,1			
A	5	351	1	прихожая	12.1	12,1	12,1		12,1		2,73		
A			2	комната	15.9	15,9	15,9	15,9					
A			3	ванная	4.0	4,0	4,0		4,0				
A			4	санузел	1.1	1,1	1,1		1,1				
A			5	кухня	9.4	9,4	9,4		9,4				
A			6	комната	13.6	13,6	13,6	13,6					
A			7	комната	19.0	19,0	19,0	19,0					
A			8	балкон	6.2	1,9				1,9			
				Итого по	пом. квартира № 351	77,0	75,1	48,5	26,6	1,9			
A	6	352	1	прихожая	12.1	12,1	12,1		12,1		2,73		
A			2	комната	19.0	19,0	19,0	19,0					
A			3	балкон	6.2	1,9				1,9			
A			4	комната	13.6	13,6	13,6	13,6					
A			5	кухня	9.4	9,4	9,4		9,4				
A			6	санузел	1.1	1,1	1,1		1,1				
A			7	ванная	4.0	4,0	4,0		4,0				
A			8	комната	15.9	15,9	15,9	15,9					
				Итого по	пом. квартира № 352	77,0	75,1	48,5	26,6	1,9			
A	6	353	1	прихожая	9.5	9,5	9,5		9,5		2,73		
A			2	санузел	4.0	4,0	4,0		4,0				
A			3	кухня	10.3	10,3	10,3		10,3				
A			4	балкон	3.8	1,1				1,1			
A			5	комната	15.3	15,3	15,3	15,3					
				Итого по	пом. квартира № 353	40,2	39,1	15,3	23,8	1,1			
A	6	354	1	прихожая	3.9	3,9	3,9		3,9		2,73		
A			2	санузел	3.2	3,2	3,2		3,2				
A			3	комната	17.7	17,7	17,7	17,7					
A			4	балкон	3.8	1,1				1,1			
				Итого по	пом. квартира № 354	25,9	24,8	17,7	7,1	1,1			
A	6	355	1	прихожая	3.9	3,9	3,9		3,9		2,73		
A			2	санузел	3.2	3,2	3,2		3,2				
A			3	комната	17.7	17,7	17,7	17,7					
A			4	балкон	3.8	1,1				1,1			
				Итого по	пом. квартира № 355	25,9	24,8	17,7	7,1	1,1			
A	6	356	1	прихожая	9.5	9,5	9,5		9,5		2,73		
A			2	комната	15.3	15,3	15,3	15,3					
A			3	балкон	3.8	1,1				1,1			
A			4	кухня	10.3	10,3	10,3		10,3				
A			5	санузел	4.0	4,0	4,0		4,0				
				Итого по	пом. квартира № 356	40,2	39,1	15,3	23,8	1,1			
A	6	357	1	прихожая	12.1	12,1	12,1		12,1		2,73		
A			2	комната	15.9	15,9	15,9	15,9					
A			3	ванная	4.0	4,0	4,0		4,0				
A			4	санузел	1.1	1,1	1,1		1,1				
A			5	кухня	9.4	9,4	9,4		9,4				
A			6	комната	13.6	13,6	13,6	13,6					
A			7	комната	19.0	19,0	19,0	19,0					
A			8	балкон	6.2	1,9				1,9			

г/о Мытищи, д. Пирогово, ул. Сурикова, Дом 1



1	2	3	4	5	6	7	8	9	10	11	12	13	14
				Итого по	пом. квартира № 357	77,0	75,1	48,5	26,6	1,9			
A	7	358	1	прихожая	12.1	12,1	12,1		12,1		2,73		
A			2	комната	19.0	19,0	19,0	19,0					
A			3	балкон	6.2	1,9				1,9			
A			4	комната	13.6	13,6	13,6	13,6					
A			5	кухня	9.4	9,4	9,4		9,4				
A			6	санузел	1.1	1,1	1,1		1,1				
A			7	ванная	4.0	4,0	4,0		4,0				
A			8	комната	15.9	15,9	15,9	15,9					
				Итого по	пом. квартира № 358	77,0	75,1	48,5	26,6	1,9			
A	7	359	1	прихожая	9.5	9,5	9,5		9,5		2,73		
A			2	санузел	4.0	4,0	4,0		4,0				
A			3	кухня	10.3	10,3	10,3		10,3				
A			4	балкон	3.8	1,1				1,1			
A			5	комната	15.3	15,3	15,3	15,3					
				Итого по	пом. квартира № 359	40,2	39,1	15,3	23,8	1,1			
A	7	360	1	прихожая	3.9	3,9	3,9		3,9		2,73		
A			2	санузел	3.2	3,2	3,2		3,2				
A			3	комната	17.7	17,7	17,7	17,7					
A			4	балкон	3.8	1,1				1,1			
				Итого по	пом. квартира № 360	25,9	24,8	17,7	7,1	1,1			
A	7	361	1	прихожая	3.9	3,9	3,9		3,9		2,73		
A			2	санузел	3.2	3,2	3,2		3,2				
A			3	комната	17.7	17,7	17,7	17,7					
A			4	балкон	3.8	1,1				1,1			
				Итого по	пом. квартира № 361	25,9	24,8	17,7	7,1	1,1			
A	7	362	1	прихожая	9.5	9,5	9,5		9,5		2,73		
A			2	комната	15.3	15,3	15,3	15,3					
A			3	балкон	3.8	1,1				1,1			
A			4	кухня	10.3	10,3	10,3		10,3				
A			5	санузел	4.0	4,0	4,0		4,0				
				Итого по	пом. квартира № 362	40,2	39,1	15,3	23,8	1,1			
A	7	363	1	прихожая	12.1	12,1	12,1		12,1		2,73		
A			2	комната	15.9	15,9	15,9	15,9					
A			3	ванная	4.0	4,0	4,0		4,0				
A			4	санузел	1.1	1,1	1,1		1,1				
A			5	кухня	9.4	9,4	9,4		9,4				
A			6	комната	13.6	13,6	13,6	13,6					
A			7	комната	19.0	19,0	19,0	19,0					
A			8	балкон	6.2	1,9				1,9			
				Итого по	пом. квартира № 363	77,0	75,1	48,5	26,6	1,9			
A	8	364	1	прихожая	12.1	12,1	12,1		12,1		2,73		
A			2	комната	19.0	19,0	19,0	19,0					
A			3	балкон	6.2	1,9				1,9			
A			4	комната	13.6	13,6	13,6	13,6					
A			5	кухня	9.4	9,4	9,4		9,4				
A			6	санузел	1.1	1,1	1,1		1,1				
A			7	ванная	4.0	4,0	4,0		4,0				
A			8	комната	15.9	15,9	15,9	15,9					
				Итого по	пом. квартира № 364	77,0	75,1	48,5	26,6	1,9			
A	8	365	1	прихожая	9.5	9,5	9,5		9,5		2,73		
A			2	санузел	4.0	4,0	4,0		4,0				
A			3	кухня	10.3	10,3	10,3		10,3				
A			4	балкон	3.8	1,1				1,1			
A			5	комната	15.3	15,3	15,3	15,3					
				Итого по	пом. квартира № 365	40,2	39,1	15,3	23,8	1,1			
A	8	366	1	прихожая	3.9	3,9	3,9		3,9		2,73		
A			2	санузел	3.2	3,2	3,2		3,2				
A			3	комната	17.7	17,7	17,7	17,7					
A			4	балкон	3.8	1,1				1,1			
				Итого по	пом. квартира № 366	25,9	24,8	17,7	7,1	1,1			
A	8	367	1	прихожая	3.9	3,9	3,9		3,9		2,73		
A			2	санузел	3.2	3,2	3,2		3,2				
A			3	комната	17.7	17,7	17,7	17,7					

г/о Мытищи, д. Пирогово, ул. Сурикова, Дом 1



1	2	3	4	5	6	7	8	9	10	11	12	13	14
A	8	367	4	балкон	3.8	1,1				1,1			
				Итого по	пом. квартира № 367	25,9	24,8	17,7	7,1	1,1			
A	8	368	1	прихожая	9.5	9,5	9,5		9,5		2,73		
A			2	комната	15.3	15,3	15,3	15,3					
A			3	балкон	3.8	1,1				1,1			
A			4	кухня	10.3	10,3	10,3		10,3				
A			5	санузел	4.0	4,0	4,0		4,0				
				Итого по	пом. квартира № 368	40,2	39,1	15,3	23,8	1,1			
A	8	369	1	прихожая	12.1	12,1	12,1		12,1		2,73		
A			2	комната	15.9	15,9	15,9	15,9					
A			3	ванная	4.0	4,0	4,0		4,0				
A			4	санузел	1.1	1,1	1,1		1,1				
A			5	кухня	9.4	9,4	9,4		9,4				
A			6	комната	13.6	13,6	13,6	13,6					
A			7	комната	19.0	19,0	19,0	19,0					
A			8	балкон	6.2	1,9				1,9			
				Итого по	пом. квартира № 369	77,0	75,1	48,5	26,6	1,9			
A	9	370	1	прихожая	12.1	12,1	12,1		12,1		2,73		
A			2	комната	19.0	19,0	19,0	19,0					
A			3	балкон	6.2	1,9				1,9			
A			4	комната	13.6	13,6	13,6	13,6					
A			5	кухня	9.4	9,4	9,4		9,4				
A			6	санузел	1.1	1,1	1,1		1,1				
A			7	ванная	4.0	4,0	4,0		4,0				
A			8	комната	15.9	15,9	15,9	15,9					
				Итого по	пом. квартира № 370	77,0	75,1	48,5	26,6	1,9			
A	9	371	1	прихожая	9.5	9,5	9,5		9,5		2,73		
A			2	санузел	4.0	4,0	4,0		4,0				
A			3	кухня	10.3	10,3	10,3		10,3				
A			4	балкон	3.8	1,1				1,1			
A			5	комната	15.3	15,3	15,3	15,3					
				Итого по	пом. квартира № 371	40,2	39,1	15,3	23,8	1,1			
A	9	372	1	прихожая	3.9	3,9	3,9		3,9		2,73		
A			2	санузел	3.2	3,2	3,2		3,2				
A			3	комната	17.7	17,7	17,7	17,7					
A			4	балкон	3.8	1,1				1,1			
				Итого по	пом. квартира № 372	25,9	24,8	17,7	7,1	1,1			
A	9	373	1	прихожая	3.9	3,9	3,9		3,9		2,73		
A			2	санузел	3.2	3,2	3,2		3,2				
A			3	комната	17.7	17,7	17,7	17,7					
A			4	балкон	3.8	1,1				1,1			
				Итого по	пом. квартира № 373	25,9	24,8	17,7	7,1	1,1			
A	9	374	1	прихожая	9.5	9,5	9,5		9,5		2,73		
A			2	комната	15.3	15,3	15,3	15,3					
A			3	балкон	3.8	1,1				1,1			
A			4	кухня	10.3	10,3	10,3		10,3				
A			5	санузел	4.0	4,0	4,0		4,0				
				Итого по	пом. квартира № 374	40,2	39,1	15,3	23,8	1,1			
A	9	375	1	прихожая	12.1	12,1	12,1		12,1		2,73		
A			2	комната	15.9	15,9	15,9	15,9					
A			3	ванная	4.0	4,0	4,0		4,0				
A			4	санузел	1.1	1,1	1,1		1,1				
A			5	кухня	9.4	9,4	9,4		9,4				
A			6	комната	13.6	13,6	13,6	13,6					
A			7	комната	19.0	19,0	19,0	19,0					
A			8	балкон	6.2	1,9				1,9			
				Итого по	пом. квартира № 375	77,0	75,1	48,5	26,6	1,9			
A	1	376	1	прихожая	6.7	6,7	6,7		6,7		2,73		
A			2	комната	17.8	17,8	17,8	17,8					
A			3	кухня	11.1	11,1	11,1		11,1				
A			4	санузел	4.7	4,7	4,7		4,7				
				Итого по	пом. квартира № 376	40,3	40,3	17,8	22,5				
				Итого		18389,6	17825,0	10172,7	7652,3	564,6			

г/о Мытищи, д. Пирогово, ул. Сурикова, Дом 1



000-158-842-794