

Государственное унитарное предприятие Московской области
"Московское областное бюро технической инвентаризации"

Мытищинский филиал ГУП МО "МОБТИ"
(наименование организации, осуществляющей техническую инвентаризацию)

ТЕХНИЧЕСКИЙ ПАСПОРТ ЗДАНИЯ

жилой дом №19 - 6-ми секционный, 9-ти этажный, с подвалом
(наименование объекта недвижимости)

Адрес (местоположение) объекта недвижимости:

Субъект Российской Федерации	Московская обл.	
Район		
Муниципальное образование	Тип	городской округ
	Наименование	Мытищи
Населенный пункт	Тип	деревня
	Наименование	Пирогово
Улица (проспект, переулок и т.д.)	Тип	улица
	Наименование	Ильинского
Номер дома	7	
Номер корпуса		
Номер строения		
Литера	А	
Иное описание местоположения		

Инвентарный номер	139:043-11024
Номер в реестре жилищного фонда	
Кадастровый номер	



Паспорт составлен по состоянию на

07 августа 2017 г.
дата обследования объекта в натуре

І. Архитектурно-планировочные и эксплуатационные показатели

Серия, тип проекта _____

типовой

Литера **А** (*Жилой дом №19 - 6-ми секционный, 9-ти этажный, с подвалом*) Год постройки **2 017** Число этажей **9**

Год последнего капитального ремонта _____

Кроме того имеется: _____

подвал

Строительный объем - **94 770** куб.м, в том числе:
встроенных нежилых помещений - _____

Общая площадь здания (без учета лоджий, балконов, веранд и т.п.) **22780,4** кв.м

Число лестниц **6** шт.; их уборочная площадь **1078,4** кв.м

Распределение общей площади здания по назначению помещений (кв.м)

Литера	Площадь здания с учетом лоджий, балконов и т.п.	В том числе							
		Площадь жилых помещений			Площадь нежилых помещений		Кроме того, площадь		
		с учетом лоджий, балконов и т.п.	в том числе		Общая	в том числе		общих коридоров, мест общего пользования и лест. клеток	помещений обслуживания дома
			без учета лоджий, балконов и т.п.	из нее: жилая		основная	вспомогательная		
А	23294,4	18050,1	17536,1	10087,6	1013,4		4012,9	218,0	
Всего:	23294,4	18050,1	17536,1	10087,6	1013,4		4012,9	218,0	

Распределение площади жилых помещений здания по числу комнат (кв.м)

Квартиры	Количество	Общая площадь жилых помещений (с учетом лоджий, балконов, террас и веранд)	в том числе	
			общая площадь жилых помещений (без учета лоджий, балконов, веранд, террас)	из нее: жилая площадь
1- комнатные	189	6412,4	6167,9	3632,5
2- комнатные	123	7714,8	7521,9	4018,3
3- комнатные	45	3922,9	3846,3	2436,8
Всего:	357	18050,1	17536,1	10087,6

Средняя жилая площадь **28,3** кв.м. Ср. внутренняя высота жилых помещений **2,82** м.

Распределение площади жилых помещений здания с учетом архитектурно-планировочных особенностей (кв.м)

Литера	В квартирах			
	кол-во жилых		площадь	
	квартир	комнат	общая жилых помещений (без учета лоджий, балконов, веранд)	из нее: жилая площадь
А	357	570	17536,1	10087,6
Всего:	357	570	17536,1	10087,6

внеквартирное подсобное помещение	4,4		
внеквартирное подсобное помещение	5,0		
внеквартирное подсобное помещение	4,0		
внеквартирное подсобное помещение	4,2		
внеквартирное подсобное помещение	3,1		
внеквартирное подсобное помещение	3,3		
внеквартирное подсобное помещение	3,6		
внеквартирное подсобное помещение	6,7		
внеквартирное подсобное помещение	4,1		
внеквартирное подсобное помещение	3,0		
внеквартирное подсобное помещение	4,5		
внеквартирное подсобное помещение	4,5		
внеквартирное подсобное помещение	3,7		
внеквартирное подсобное помещение	6,2		
внеквартирное подсобное помещение	5,1		
внеквартирное подсобное помещение	3,5		
внеквартирное подсобное помещение	3,6		
внеквартирное подсобное помещение	3,3		
внеквартирное подсобное помещение	4,2		
внеквартирное подсобное помещение	4,0		
внеквартирное подсобное помещение	6,0		
внеквартирное подсобное помещение	3,9		
внеквартирное подсобное помещение	5,8		
внеквартирное подсобное помещение	5,6		
внеквартирное подсобное помещение	6,3		
внеквартирное подсобное помещение	4,1		
внеквартирное подсобное помещение	4,2		
внеквартирное подсобное помещение	4,6		
внеквартирное подсобное помещение	5,4		
внеквартирное подсобное помещение	6,0		
диспетчерская узла связи (37 УЗЕЛ)	39,8		
диспетчерская	27,8		
Всего:	1013,4		

Площадь общих помещений, используемых для обслуживания дома (кв.м)

Назначение помещений	Площадь		
	общая	основная	вспомогательная
электрощитовая	9,4		
помещение сетей связи (1-секция)	15,9		
ИТП (3-секция)	41,2		
кроссовая (3-секция)	4,8		
кроссовая (3-секция)	5,1		
помещение водомерного узла, помещение насосной станции	75,2		
кроссовая (5-секция)	5,6		
кроссовая (6-секция)	6,2		
электрощитовая (6-секция)	9,4		
консьерж (подъезд №1, секция IV)	7,7		
консьерж (подъезд №2, секция IIIa)	5,6		
консьерж (подъезд №3, секция 3)	5,4		
консьерж (подъезд №4, секция 2)	7,6		
консьерж (подъезд №5, секция 1)	8,1		
КУИ (подъезд №5, секция 1)	3,3		
консьерж (подъезд №6, секция 5)	7,5		
Всего:	218,0		

II. Техническое описание здания или его пристройки

№ п/п	Наименование конструктивных элементов	Описание элементов (материал, конструкция, отделка и прочее)
1	2	3
	Литера А	Физический износ здания - 0% Число этажей 9
1	Фундамент	монолитная железобетонная плита
2	Стены	монолитный железобетонный каркас, газобетонные блоки, теплоизоляция и облицовочный кирпич; часть стен: вентилируемый фасад с облицовкой керамогранитом
3	Перегородки	пазогребневые плиты, газобетонные блоки
4	Перекрытия	монолитные железобетонные
5	Крыша	кровля неэксплуатируемая с разуклонкой из керамзита, цементно-песчанной стяжкой с гидро- и теплоизоляцией, с внутренним водостоком
6	Полы	квартиры - бетонные, МОП - керамогранитная плитка; лестницы - бетонные; санузлы - гидроизоляция
7	Лестница	монолитные железобетонные
8	Проемы	окна - ПВХ двери: входные и тамбурные – остекленные армированные с доводчиками, внутрикоридорные – рамочные остекленные, глухие
9	Отделочные работы	кв-ры - б/отделки; МОПы - стены плитка, окраска, потолки окрашены
10	Прочие работы	крыльца, приямки - бетонные облицованные керамогранитом; пандус - асфальтобетон с металлическим поручнем; отмостки - асфальтобетон.
11	Внутренние санитарно-технические, электротехнические, слаботочные устройства	центральное отопление, горячее водоснабжение, водопровод, пожарный водопровод, канализация, электроснабжение, телевидение, телефон, лифт, радио, домофония, видеонаблюдение, пожарная сигнализация
12	Электротехнические устройства	лифты, электроосвещение

Литера	Наименование	Материал, конструкция	Размеры (длина, ширина, высота)	Износ %
1	2	3	4	5

III. Благоустройство общей площади жилых помещений здания (кв.м)

Вид благоустройства	Площадь
1	2
водопровод (центральный)	17536,1
канализация (центральная)	17536,1
ваннне души с горячей водой	17536,1
горячее водоснабжение (центральное)	17536,1
лифты грузопассажирские	17536,1
электричество	17536,1
вентиляция	17536,1
отопление (центральное)	17536,1

IV. Сведения о правообладателях

Дата записи	Субъект права: для граждан - фамилия, имя, отчество; для юридических лиц - по уставу	Документы, подтверждающие право собственности, владения, пользования	Доля (часть, литера)
1	2	3	4

V. Стоимость здания

Полная балансовая стоимость

Остаточная балансовая стоимость (с учетом износа)

Инвентаризационная стоимость в ценах г.

Инвентаризационная стоимость в ценах г.

Перечень документов, прилагаемых к техническому паспорту:

№ № п/п	Наименование документа	Примечание (масштаб, количество листов, прочее)
1	2	3
1	Поэтажный план в масштабе 1:200	11
2	Экспликация к поэтажному плану	55

Комментарии (особые отметки)

Разрешение на строительство № RU50501101-369 от 01.08.2014г.

Паспорт изготовлен _____ 17 ноября 2017 г.

Исполнил _____ Другова М.С.

Проверил _____

Руководитель комплексной
производственной группы №3
"Мытищинского филиала ГУП МО
"МОБТИ"



Суханова Н.А.

Паспорт выдан " _____ " _____ г.

Экспликация к поэтажному плану здания (строения), лит. А

Адрес (местоположение) здания:

Московская обл., г/о Мытищи, д. Пирогово, ул. Ильинского, Дом 7

Литера	Этаж	Номер помещения	Номер по плану	Назначение частей помещения	Формула подсчета площади частей помещения	Площадь всех частей здания (комнат и помещений вспомогательного использования)	в том числе				Высота	Площадь помещений общего пользования	Самостоятельно перестроенная или переоборудованная площадь
							Общая площадь жилых помещений	из нее		Площадь помещений вспомогательного использования с коэф.			
								жилая	подсобная				
1	2	3	4	5	6	7	8	9	10	11	12	13	14
А	1	1	1	коридор	$4.11*3.31-0.29*1.75-2.71*0.76$	11,0	11,0		11,0		2,83		
А			2	санузел	$3.31*1.79-0.28*1.64-0.75*0.48$	5,1	5,1		5,1				
А			3	кухня	$5.94*2.61$	15,5	15,5		15,5				
А			4	жилая комната	$3.02*5.94$	17,9	17,9	17,9					
Итого по пом. квартира № 1						49,5	49,5	17,9	31,6				
А	1	2	1	комната	$4.30*5.72+3.18*2.52-0.28*0.08$	32,6	32,6	32,6			2,83		
А			2	санузел	$2.45*2.45-0.51*0.69$	5,7	5,7		5,7				
Итого по пом. квартира № 2						38,3	38,3	32,6	5,7				
А	1	3	1	прихожая	$2.02*2.32$	4,7	4,7		4,7		2,83		
А			2	санузел	$2.02*1.44-0.69*0.49$	2,6	2,6		2,6				
А			3	коридор	$8.49*1.34$	11,4	11,4		11,4				
А			4	жилая комната	$6.80*3.46$	23,5	23,5	23,5					
А			5	жилая комната	$5.37*3.17$	17,0	17,0	17,0					
А			6	жилая комната	$3.19*5.37$	17,1	17,1	17,1					
А			7	кухня	$5.37*2.42$	13,0	13,0		13,0				
А			8	санузел	$2.02*1.80$	3,6	3,6		3,6				
Итого по пом. квартира № 3						92,9	92,9	57,6	35,3				
А	1	4	1	прихожая	$2.96*3.82-1.44*0.04$	11,2	11,2		11,2		2,83		
А			2	кухня	$5.90*2.56-0.57*0.63$	14,7	14,7		14,7				
А			3	жилая комната	$3.04*5.89$	17,9	17,9	17,9					
А			4	санузел	$1.80*2.94-0.69*0.49$	5,0	5,0		5,0				
А			5	жилая комната	$5.16*3.11$	16,0	16,0	16,0					
Итого по пом. квартира № 4						64,8	64,8	33,9	30,9				
А	2	5	1	прихожая	$4.11*3.43-0.29*1.89-2.71*0.84$	11,3	11,3		11,3		2,82		
А			2	жилая комната	$4.70*3.02-0.40*0.38$	14,0	14,0	14,0					
А			3	санузел	$3.43*1.80-0.29*1.63-0.75*0.49$	5,3	5,3		5,3				
А			4	кухня	$4.70*2.61-1.17*0.49$	11,7	11,7		11,7				
А			5	лоджия	2.7	1,4				1,4			
А			6	жилая комната	$5.94*3.03$	18,0	18,0	18,0			2,82		
Итого по пом. квартира № 5						61,7	60,3	32,0	28,3	1,4			
А	2	6	1	комната	$4.29*5.71+3.18*2.52-0.08*0.22$	32,5	32,5	32,5			2,83		
А			2	санузел	$2.46*2.44-1.82*0.49$	5,1	5,1		5,1				
А			3	балкон	6.9	2,1				2,1			
Итого по пом. квартира № 6						39,7	37,6	32,5	5,1	2,1			
А	2	7	1	прихожая	$2.03*2.32$	4,7	4,7		4,7		2,83		
А			2	санузел	$1.54*1.43$	2,2	2,2		2,2				
А			3	коридор	$8.08*1.35$	10,9	10,9		10,9				
А			4	жилая комната	$6.81*3.47$	23,6	23,6	23,6					
А			5	жилая комната	$5.37*3.17$	17,0	17,0	17,0					
А			6	жилая комната	$3.22*5.37$	17,3	17,3	17,3					
А			7	балкон	6.9	2,1				2,1			
А			8	кухня	$5.37*2.42$	13,0	13,0		13,0				
А			9	санузел	$2.03*1.80$	3,7	3,7		3,7				
Итого по пом. квартира № 7						94,5	92,4	57,9	34,5	2,1			
А	2	8	1	прихожая	$3.82*2.95-0.94*0.48-1.44*0.05$	10,7	10,7		10,7		2,83		
А			2	кухня	$4.67*2.50-0.63*0.57$	11,3	11,3		11,3				
А			3	лоджия	$2.91*1.06$	1,6				1,6			
А			4	жилая комната	$3.12*5.90-0.52*1.26$	17,8	17,8	17,8					
А			5	санузел	$2.43*1.82$	4,4	4,4		4,4				
А			6	жилая комната	$5.13*3.11$	16,0	16,0	16,0					

1	2	3	4	5	6	7	8	9	10	11	12	13	14
				Итого по пом. квартира № 8		61,8	60,2	33,8	26,4	1,6			
A	3	9	1	прихожая	4.10*3.46-0.29*1.88-2.72*0.84	11,4	11,4		11,4		2,82		
A			2	жилая комната	4.70*3.02-0.39*0.38	14,0	14,0	14,0					
A			3	санузел	3.43*1.81-0.29*1.65-0.76*0.48	5,4	5,4		5,4				
A			4	кухня	4.68*2.62-1.16*0.48	11,7	11,7		11,7				
A			5	лоджия	2,7	1,4				1,4			
A			6	жилая комната	5.92*3.02	17,9	17,9	17,9			2,82		
				Итого по пом. квартира № 9		61,8	60,4	31,9	28,5	1,4			
A	3	10	1	комната	4.29*5.70+3.17*2.52-0.08*0.22	32,4	32,4	32,4			2,83		
A			2	санузел	2.45*2.46-1.81*0.48	5,2	5,2		5,2				
A			3	балкон	6,9	2,1				2,1			
				Итого по пом. квартира № 10		39,7	37,6	32,4	5,2	2,1			
A	3	11	1	прихожая	2.02*2.34	4,7	4,7		4,7		2,83		
A			2	санузел	1.54*1.43	2,2	2,2		2,2				
A			3	коридор	8.10*1.34	10,9	10,9		10,9				
A			4	жилая комната	6.79*3.46	23,5	23,5	23,5					
A			5	жилая комната	5.38*3.17	17,1	17,1	17,1					
A			6	жилая комната	3.21*5.40	17,3	17,3	17,3					
A			7	балкон	6,9	2,1				2,1			
A			8	кухня	5.41*2.40	13,0	13,0		13,0				
A			9	санузел	2.02*1.81	3,7	3,7		3,7				
				Итого по пом. квартира № 11		94,5	92,4	57,9	34,5	2,1			
A	3	12	1	прихожая	3.82*2.94-0.95*0.50-1.42*0.03	10,7	10,7		10,7		2,83		
A			2	кухня	4.64*2.50-0.63*0.56	11,2	11,2		11,2				
A			3	лоджия	3,1	1,6				1,6			
A			4	жилая комната	3.12*5.90-0.52*1.26	17,8	17,8	17,8					
A			5	санузел	2.43*1.81	4,4	4,4		4,4				
A			6	жилая комната	5.15*3.11	16,0	16,0	16,0					
				Итого по пом. квартира № 12		61,7	60,1	33,8	26,3	1,6			
A	4	13	1	прихожая	4.10*3.48-0.29*1.87-2.71*0.86	11,4	11,4		11,4		2,83		
A			2	жилая комната	4.68*3.02-0.39*0.39	14,0	14,0	14,0					
A			3	санузел	3.43*1.80-0.30*1.65-0.75*0.48	5,3	5,3		5,3				
A			4	кухня	4.68*2.62-1.16*0.49	11,7	11,7		11,7				
A			5	лоджия	2,7	1,4				1,4			
A			6	жилая комната	5.87*3.02	17,7	17,7	17,7					
				Итого по пом. квартира № 13		61,5	60,1	31,7	28,4	1,4			
A	4	14	1	комната	4.29*5.71+3.18*2.53-0.08*0.22	32,5	32,5	32,5			2,83		
A			2	санузел	2.45*2.45-1.84*0.48	5,1	5,1		5,1				
A			3	балкон	6,9	2,1				2,1			
				Итого по пом. квартира № 14		39,7	37,6	32,5	5,1	2,1			
A	4	15	1	прихожая	2.02*2.33	4,7	4,7		4,7		2,83		
A			2	санузел	1.54*1.42	2,2	2,2		2,2				
A			3	коридор	8.08*1.35	10,9	10,9		10,9				
A			4	жилая комната	6.80*3.46	23,5	23,5	23,5					
A			5	жилая комната	5.38*3.16	17,0	17,0	17,0					
A			6	жилая комната	3.21*5.39	17,3	17,3	17,3					
A			7	балкон	6,9	2,1				2,1			
A			8	кухня	5.39*2.41	13,0	13,0		13,0				
A			9	санузел	2.02*1.80	3,6	3,6		3,6				
				Итого по пом. квартира № 15		94,3	92,2	57,8	34,4	2,1			
A	4	16	1	прихожая	3.82*2.90-0.95*0.43	10,7	10,7		10,7		2,83		
A			2	кухня	4.65*2.49-0.62*0.57	11,2	11,2		11,2				
A			3	лоджия	3,1	1,6				1,6			
A			4	жилая комната	3.12*5.91-0.54*1.27	17,8	17,8	17,8					
A			5	санузел	2.43*1.82	4,4	4,4		4,4				
A			6	жилая комната	5.14*3.11	16,0	16,0	16,0					
				Итого по пом. квартира № 16		61,7	60,1	33,8	26,3	1,6			
A	5	17	1	прихожая	4.09*3.43-0.29*1.87-2.70*0.85	11,2	11,2		11,2		2,83		
A			2	жилая комната	4.72*3.02-0.39*0.39	14,1	14,1	14,1					
A			3	санузел	3.42*1.82-0.28*1.63-0.75*0.49	5,4	5,4		5,4				
A			4	кухня	4.71*2.61-1.16*0.52	11,7	11,7		11,7				
A			5	лоджия	2,7	1,4				1,4			
A			6	жилая комната	5.95*3.03	18,0	18,0	18,0					
				Итого по пом. квартира № 17		61,8	60,4	32,1	28,3	1,4			

1	2	3	4	5	6	7	8	9	10	11	12	13	14
A	5	18	1	комната	4.31*5.71+3.19*2.52-0.08*0.22	32,6	32,6	32,6			2,83		
A			2	санузел	2.44*2.43-1.81*0.50	5,0	5,0		5,0				
A			3	балкон	6.9	2,1					2,1		
Итого по пом. квартира № 18						39,7	37,6	32,6	5,0	2,1			
A	5	19	1	прихожая	2.02*2.32	4,7	4,7		4,7		2,83		
A			2	санузел	1.54*1.43	2,2	2,2		2,2				
A			3	коридор	8.08*1.34	10,8	10,8		10,8				
A			4	жилая комната	6.79*3.46	23,5	23,5	23,5					
A			5	жилая комната	5.41*3.17	17,1	17,1	17,1					
A			6	жилая комната	3.16*5.42	17,1	17,1	17,1					
A			7	балкон	6.9	2,1				2,1			
A			8	кухня	5.42*2.42	13,1	13,1		13,1				
A			9	санузел	2.02*1.80	3,6	3,6		3,6				
Итого по пом. квартира № 19						94,2	92,1	57,7	34,4	2,1			
A	5	20	1	прихожая	3.81*2.96-0.95*0.49-1.43*0.05	10,7	10,7		10,7		2,83		
A			2	кухня	4.66*2.49-0.63*0.57	11,2	11,2		11,2				
A			3	лоджия	3.1	1,6				1,6			
A			4	жилая комната	3.12*5.91-0.54*1.26	17,8	17,8	17,8					
A			5	санузел	2.43*1.82	4,4	4,4		4,4				
A			6	жилая комната	5.14*3.10	15,9	15,9	15,9					
Итого по пом. квартира № 20						61,6	60,0	33,7	26,3	1,6			
A	6	21	1	прихожая	4.12*3.45-0.30*1.88-2.70*0.88	11,3	11,3		11,3		2,82		
A			2	жилая комната	4.68*3.02-0.39*0.39	14,0	14,0	14,0					
A			3	санузел	3.43*1.81-0.29*1.64-0.74*0.48	5,4	5,4		5,4				
A			4	кухня	4.71*2.63-1.16*0.48	11,8	11,8		11,8				
A			5	лоджия	2.7	1,4				1,4			
A			6	жилая комната	5.95*3.01	17,9	17,9	17,9			2,82		
Итого по пом. квартира № 21						61,8	60,4	31,9	28,5	1,4			
A	6	22	1	комната	4.29*5.71+3.18*2.52-0.08*0.22	32,5	32,5	32,5			2,83		
A			2	санузел	2.44*2.45-1.82*0.48	5,1	5,1		5,1				
A			3	балкон	6.9	2,1				2,1			
Итого по пом. квартира № 22						39,7	37,6	32,5	5,1	2,1			
A	6	23	1	прихожая	2.01*2.32	4,7	4,7		4,7		2,83		
A			2	санузел	1.56*1.43	2,2	2,2		2,2				
A			3	коридор	8.07*1.35	10,9	10,9		10,9				
A			4	жилая комната	6.79*3.47	23,6	23,6	23,6					
A			5	жилая комната	5.38*3.16	17,0	17,0	17,0					
A			6	жилая комната	5.39*3.21	17,3	17,3	17,3					
A			7	балкон	6.9	2,1				2,1			
A			8	кухня	5.39*2.41	13,0	13,0		13,0				
A			9	санузел	2.01*1.81	3,6	3,6		3,6				
Итого по пом. квартира № 23						94,4	92,3	57,9	34,4	2,1			
A	6	24	1	прихожая	3.83*2.93-0.94*0.48-1.43*0.02	10,7	10,7		10,7		2,83		
A			2	кухня	4.65*2.51-0.63*0.49	11,4	11,4		11,4				
A			3	лоджия	3.1	1,6				1,6			
A			4	жилая комната	3.13*5.91-0.53*1.26	17,8	17,8	17,8					
A			5	санузел	2.43*1.81	4,4	4,4		4,4				
A			6	жилая комната	5.16*3.12	16,1	16,1	16,1					
Итого по пом. квартира № 24						62,0	60,4	33,9	26,5	1,6			
A	7	25	1	прихожая	4.11*3.45-0.28*1.88-2.69*0.86	11,3	11,3		11,3		2,83		
A			2	жилая комната	4.70*3.01-0.39*0.39	14,0	14,0	14,0					
A			3	санузел	3.42*1.81-0.29*1.63-0.74*0.49	5,4	5,4		5,4				
A			4	кухня	4.72*2.63-1.16*0.49	11,8	11,8		11,8				
A			5	лоджия	2.7	1,4				1,4			
A			6	жилая комната	5.95*3.01	17,9	17,9	17,9			2,83		
Итого по пом. квартира № 25						61,8	60,4	31,9	28,5	1,4			
A	7	26	1	комната	4.28*5.70+3.18*2.52-0.08*0.22	32,4	32,4	32,4			2,83		
A			2	санузел	2.45*2.45-1.81*0.49	5,1	5,1		5,1				
A			3	балкон	6.9	2,1				2,1			
Итого по пом. квартира № 26						39,6	37,5	32,4	5,1	2,1			
A	7	27	1	прихожая	2.32*2.01	4,7	4,7		4,7		2,83		
A			2	санузел	1.55*1.43	2,2	2,2		2,2				
A			3	коридор	8.09*1.34	10,8	10,8		10,8				
A			4	жилая комната	6.81*3.45	23,5	23,5	23,5					
A			5	жилая комната	5.39*3.17	17,1	17,1	17,1					

1	2	3	4	5	6	7	8	9	10	11	12	13	14
A	7	27	6	жилая комната	5.40*3.22	17,4	17,4	17,4			2,83		
A			7	балкон	6.9	2,1				2,1			
A			8	кухня	5.40*2.41	13,0	13,0		13,0		2,83		
A			9	санузел	2.01*1.81	3,6	3,6		3,6				
Итого по пом. квартира № 27						94,4	92,3	58,0	34,3	2,1			
A	7	28	1	прихожая	3.83*2.95-0.94*0.49-1.42*0.04	10,8	10,8		10,8		2,83		
A			2	кухня	4.64*2.51-0.63*0.49	11,3	11,3		11,3				
A			3	лоджия	3.1	1,6				1,6			
A			4	жилая комната	3.11*5.89-0.49*1.25	17,7	17,7	17,7					
A			5	санузел	2.43*1.81	4,4	4,4		4,4				
A			6	жилая комната	5.16*3.12	16,1	16,1	16,1					
Итого по пом. квартира № 28						61,9	60,3	33,8	26,5	1,6			
A	8	29	1	прихожая	4.12*3.44-0.28*1.88-2.70*0.86	11,3	11,3		11,3		2,83		
A			2	жилая комната	4.69*3.02-0.39*0.39	14,0	14,0	14,0					
A			3	санузел	3.43*1.80-0.28*1.63-0.75*0.49	5,4	5,4		5,4				
A			4	кухня	4.72*2.63-1.16*0.49	11,8	11,8		11,8				
A			5	лоджия	2.7	1,4				1,4			
A			6	жилая комната	5.93*3.00	17,8	17,8	17,8					
Итого по пом. квартира № 29						61,7	60,3	31,8	28,5	1,4			
A	8	30	1	комната	4.30*5.70+3.18*2.50-0.06*0.22	32,4	32,4	32,4			2,83		
A			2	санузел	2.44*2.45-1.82*0.49	5,1	5,1		5,1				
A			3	балкон	6.9	2,1				2,1			
Итого по пом. квартира № 30						39,6	37,5	32,4	5,1	2,1			
A	8	31	1	прихожая	2.02*2.32	4,7	4,7		4,7		2,83		
A			2	санузел	1.54*1.43	2,2	2,2		2,2				
A			3	коридор	8.07*1.35	10,9	10,9		10,9				
A			4	жилая комната	6.81*3.46	23,6	23,6	23,6					
A			5	жилая комната	5.38*3.16	17,0	17,0	17,0					
A			6	жилая комната	5.40*3.20	17,3	17,3	17,3					
A			7	балкон	6.9	2,1				2,1			
A			8	кухня	5.40*2.40	13,0	13,0		13,0				
A			9	санузел	2.02*1.80	3,6	3,6		3,6				
Итого по пом. квартира № 31						94,4	92,3	57,9	34,4	2,1			
A	8	32	1	прихожая	3.84*2.95-0.94*0.49-1.43*0.04	10,8	10,8		10,8		2,83		
A			2	кухня	4.65*2.51-0.63*0.49	11,4	11,4		11,4				
A			3	лоджия	3.1	1,6				1,6			
A			4	жилая комната	3.12*5.89-0.52*1.26	17,7	17,7	17,7					
A			5	санузел	2.43*1.81	4,4	4,4		4,4				
A			6	жилая комната	5.16*3.12	16,1	16,1	16,1					
Итого по пом. квартира № 32						62,0	60,4	33,8	26,6	1,6			
A	9	33	1	прихожая	4.12*3.45-0.29*1.88-2.70*0.89	11,3	11,3		11,3		2,83		
A			2	жилая комната	4.68*3.00-0.39*0.39	13,9	13,9	13,9					
A			3	санузел	3.42*1.81-0.29*1.64-0.75*0.48	5,4	5,4		5,4				
A			4	кухня	4.72*2.63-1.16*0.49	11,8	11,8		11,8				
A			5	лоджия	2.7	1,4				1,4			
A			6	жилая комната	5.94*3.00	17,8	17,8	17,8					
Итого по пом. квартира № 33						61,6	60,2	31,7	28,5	1,4			
A	9	34	1	комната	4.29*5.72+3.18*2.51-0.08*0.22	32,5	32,5	32,5			2,83		
A			2	санузел	2.44*2.46-1.81*0.49	5,1	5,1		5,1				
A			3	балкон	6.9	2,1				2,1			
Итого по пом. квартира № 34						39,7	37,6	32,5	5,1	2,1			
A	9	35	1	прихожая	2.01*2.34	4,7	4,7		4,7		2,83		
A			2	санузел	1.56*1.43	2,2	2,2		2,2				
A			3	коридор	8.07*1.32	10,7	10,7		10,7				
A			4	жилая комната	6.82*3.46	23,6	23,6	23,6					
A			5	жилая комната	5.40*3.17	17,1	17,1	17,1					
A			6	жилая комната	5.40*3.18	17,2	17,2	17,2					
A			7	балкон	6.9	2,1				2,1			
A			8	кухня	5.40*2.42	13,1	13,1		13,1				
A			9	санузел	2.03*1.80	3,7	3,7		3,7				
Итого по пом. квартира № 35						94,4	92,3	57,9	34,4	2,1			
A	9	36	1	прихожая	3.83*2.94-0.95*0.48-1.42*0.03	10,8	10,8		10,8		2,83		
A			2	кухня	4.65*2.52-0.64*0.48	11,4	11,4		11,4				
A			3	лоджия	3.1	1,6				1,6			
A			4	жилая комната	3.11*5.91-0.46*1.25	17,8	17,8	17,8					

1	2	3	4	5	6	7	8	9	10	11	12	13	14
A	9	36	5	санузел	2.43*1.81		4,4	4,4	4,4		2,83		
A			6	жилая комната	5.14*3.12		16,0	16,0	16,0				
				Итого по пом. квартира № 36			62,0	60,4	33,8	26,6	1,6		
A	1	38	1	прихожая	4.13*0.92+0.66*1.23+3.91*1.78		11,6	11,6	11,6		2,82		
A			2	санузел	1.80*2.82-0.68*0.50		4,7	4,7	4,7				
A			3	кухня	3.67*2.82		10,3	10,3	10,3				
A			4	жилая комната	6.01*2.71		16,3	16,3	16,3				
A			5	жилая комната	6.01*2.72		16,3	16,3	16,3				
A			6	гардеробная	1.72*1.78		3,1	3,1	3,1				
				Итого по пом. квартира № 38			62,3	62,3	32,6	29,7			
A	1	39	1	прихожая	4.09*0.93+0.68*1.20+3.98*1.78		11,7	11,7	11,7		2,82		
A			2	гардеробная	1.64*1.77		2,9	2,9	2,9				
A			3	жилая комната	6.02*2.71		16,3	16,3	16,3				
A			4	жилая комната	6.02*2.71		16,3	16,3	16,3				
A			5	кухня	3.71*2.81		10,4	10,4	10,4				
A			6	санузел	2.82*1.81-0.49*0.68		4,8	4,8	4,8				
				Итого по пом. квартира № 39			62,4	62,4	32,6	29,8			
A	1	40	1	прихожая	6.6		6,6	6,6	6,6		2,82		
A			2	санузел	2.83*1.82-0.49*0.69		4,8	4,8	4,8				
A			3	кухня	3.96*2.81		11,1	11,1	11,1				
A			4	жилая комната	5.58*3.21		17,9	17,9	17,9				
				Итого по пом. квартира № 40			40,4	40,4	17,9	22,5			
A	1	41	1	прихожая	4.0		4,0	4,0	4,0		2,82		
A			2	комната	4.51*3.96-0.71*0.48		17,5	17,5	17,5				
A			3	санузел	2.16*2.28		4,9	4,9	4,9				
				Итого по пом. квартира № 41			26,4	26,4	17,5	8,9			
A	1	42	1	прихожая	2.05*2.27		4,7	4,7	4,7		2,82		
A			2	комната	4.51*3.96-0.71*0.49		17,5	17,5	17,5				
A			3	санузел	1.83*2.27		4,2	4,2	4,2				
				Итого по пом. квартира № 42			26,4	26,4	17,5	8,9			
A	1	43	1	прихожая	4.13*0.91+0.67*1.22+3.91*1.79		11,6	11,6	11,6		2,82		
A			2	санузел	2.82*1.80-0.69*0.49		4,7	4,7	4,7				
A			3	кухня	3.65*2.80		10,2	10,2	10,2				
A			4	жилая комната	6.01*2.71		16,3	16,3	16,3				
A			5	жилая комната	6.01*2.71		16,3	16,3	16,3				
A			6	гардеробная	1.78*1.70		3,0	3,0	3,0				
				Итого по пом. квартира № 43			62,1	62,1	32,6	29,5			
A	1	44	1	прихожая	0.66*1.23+4.12*0.92+3.93*1.78		11,6	11,6	11,6		2,82		
A			2	гардеробная	1.70*1.78		3,0	3,0	3,0				
A			3	жилая комната	6.0*2.72		16,3	16,3	16,3				
A			4	жилая комната	6.0*2.71		16,3	16,3	16,3				
A			5	кухня	3.65*2.80		10,2	10,2	10,2				
A			6	санузел	1.81*2.83-0.70*0.48		4,8	4,8	4,8				
				Итого по пом. квартира № 44			62,2	62,2	32,6	29,6			
A	1	45	1	прихожая	2.26*1.73		3,9	3,9	3,9		2,82		
A			2	санузел	2.26*2.16		4,9	4,9	4,9				
A			3	комната	4.50*3.95-0.69*0.49		17,4	17,4	17,4				
				Итого по пом. квартира № 45			26,2	26,2	17,4	8,8			
A	1	46	1	прихожая	2.27*1.71		3,9	3,9	3,9		2,82		
A			2	комната	4.50*3.95-0.68*0.49		17,4	17,4	17,4				
A			3	санузел	2.16*2.27		4,9	4,9	4,9				
				Итого по пом. квартира № 46			26,2	26,2	17,4	8,8			
A	2	47	1	прихожая	3.42*1.13+0.93*2.86		6,5	6,5	6,5		2,82		
A			2	жилая комната	5.62*3.21		18,0	18,0	18,0				
A			3	кухня	3.91*2.81-1.18*0.48		10,4	10,4	10,4				
A			4	санузел	2.86*1.80-0.48*0.72		4,8	4,8	4,8				
				Итого по пом. квартира № 47			39,7	39,7	18,0	21,7			
A	2	48	1	прихожая	11.5		11,5	11,5	11,5		2,82		
A			2	санузел	1.80*2.86-0.73*0.48		4,8	4,8	4,8				
A			3	кухня	2.81*3.64-1.18*0.48		9,7	9,7	9,7				
A			4	жилая комната	6.0*2.72		16,3	16,3	16,3				
A			5	жилая комната	6.0*2.71		16,3	16,3	16,3				
A			6	гардеробная	1.72*1.80		3,1	3,1	3,1				
				Итого по пом. квартира № 48			61,7	61,7	32,6	29,1			
A	2	49	1	прихожая	11.5		11,5	11,5	11,5		2,82		
A			2	гардеробная	1.80*1.74		3,1	3,1	3,1				
A			3	жилая комната	6.02*2.72		16,4	16,4	16,4				
A			4	жилая комната	2.70*6.02		16,3	16,3	16,3				

1	2	3	4	5	6	7	8	9	10	11	12	13	14
A	2	49	5	балкон	6.9	2,1				2,1	2,82		
A			6	кухня	3.67*2.82-1.16*0.48	9,8	9,8		9,8				
A			7	санузел	2.85*1.80-0.48*0.72	4,8	4,8		4,8				
Итого по пом. квартира № 49						64,0	61,9	32,7	29,2	2,1			
A	2	50	1	прихожая	6.6	6,6	6,6		6,6		2,82		
A			2	санузел	2.86*1.81-0.49*0.72	4,8	4,8		4,8				
A			3	кухня	3.94*2.81-1.17*0.47	10,5	10,5		10,5				
A			4	балкон	6.8	2,0				2,0			
A			5	жилая комната	5.59*3.22	18,0	18,0	18,0					
Итого по пом. квартира № 50						41,9	39,9	18,0	21,9	2,0			
A	2	51	1	прихожая	7.8	7,8	7,8		7,8		2,82		
A			2	санузел	1.73*2.41-0.49*0.59-0.35*1.64	3,3	3,3		3,3				
A			3	кухня	4.32*2.49-1.22*0.48	10,2	10,2		10,2				
A			4	балкон	4.1	1,2				1,2			
A			5	жилая комната	5.05*3.23	16,3	16,3	16,3					
Итого по пом. квартира № 51						38,8	37,6	16,3	21,3	1,2			
A	2	52	1	прихожая	1.73*2.27	3,9	3,9		3,9		2,82		
A			2	санузел	2.15*2.28	4,9	4,9		4,9				
A			3	комната	4.52*3.96-1.81*0.49	17,0	17,0	17,0					
A			4	балкон	4.9	1,5				1,5			
Итого по пом. квартира № 52						27,3	25,8	17,0	8,8	1,5			
A	2	53	1	прихожая	1.73*2.28	3,9	3,9		3,9		2,82		
A			2	санузел	2.17*2.28	4,9	4,9		4,9				
A			3	комната	4.52*3.96-0.48*1.81	17,0	17,0	17,0					
A			4	балкон	4.9	1,5				1,5			
Итого по пом. квартира № 53						27,3	25,8	17,0	8,8	1,5			
A	2	54	1	прихожая	11.5	11,5	11,5		11,5		2,82		
A			2	санузел	2.86*1.81-0.73*0.48	4,8	4,8		4,8				
A			3	кухня	3.65*2.81-1.16*0.48	9,7	9,7		9,7				
A			4	жилая комната	2.72*6.02	16,4	16,4	16,4					
A			5	балкон	6.8	2,0				2,0			
A			6	жилая комната	6.02*2.71	16,3	16,3	16,3					
A			7	гардеробная	1.79*1.70	3,0	3,0		3,0				
Итого по пом. квартира № 54						63,7	61,7	32,7	29,0	2,0			
A	2	55	1	прихожая	11.5	11,5	11,5		11,5		2,82		
A			2	гардеробная	1.71*1.79	3,1	3,1		3,1				
A			3	жилая комната	2.72*6.03	16,4	16,4	16,4					
A			4	жилая комната	6.03*2.72	16,4	16,4	16,4					
A			5	кухня	3.65*2.81-1.16*0.49	9,7	9,7		9,7				
A			6	санузел	2.85*1.80-0.49*0.72	4,8	4,8		4,8				
Итого по пом. квартира № 55						61,9	61,9	32,8	29,1				
A	2	56	1	прихожая	1.73*2.28	3,9	3,9		3,9		2,82		
A			2	санузел	2.16*2.26	4,9	4,9		4,9				
A			3	комната	4.50*3.96-0.48*1.83	16,9	16,9	16,9					
Итого по пом. квартира № 56						25,7	25,7	16,9	8,8				
A	2	57	1	прихожая	1.73*2.26	3,9	3,9		3,9		2,82		
A			2	комната	4.51*3.96-0.48*1.82	17,0	17,0	17,0					
A			3	санузел	2.15*2.27	4,9	4,9		4,9				
Итого по пом. квартира № 57						25,8	25,8	17,0	8,8				
A	3	58	1	прихожая	6.6	6,6	6,6		6,6		2,82		
A			2	жилая комната	5.58*3.20	17,9	17,9	17,9					
A			3	балкон	6.7	2,0				2,0			
A			4	кухня	3.90*2.82-1.19*0.48	10,4	10,4		10,4				
A			5	санузел	2.86*1.79-0.48*0.73	4,8	4,8		4,8				
Итого по пом. квартира № 58						41,7	39,7	17,9	21,8	2,0			
A	3	59	1	прихожая	11.5	11,5	11,5		11,5		2,82		
A			2	санузел	1.80*2.86-0.72*0.49	4,8	4,8		4,8				
A			3	кухня	2.81*3.62-1.16*0.48	9,6	9,6		9,6				
A			4	жилая комната	6.02*2.73	16,4	16,4	16,4					
A			5	балкон	6.8	2,0				2,0			
A			6	жилая комната	6.01*2.71	16,3	16,3	16,3					
A			7	гардеробная	1.73*1.79	3,1	3,1		3,1				
Итого по пом. квартира № 59						63,7	61,7	32,7	29,0	2,0			
A	3	60	1	прихожая	11.5	11,5	11,5		11,5		2,82		
A			2	гардеробная	1.79*1.74	3,1	3,1		3,1				
A			3	жилая комната	6.03*2.72	16,4	16,4	16,4					
A			4	жилая комната	2.72*6.03	16,4	16,4	16,4					
A			5	балкон	7.0	2,1				2,1			
A			6	кухня	3.68*2.82-1.14*0.48	9,8	9,8		9,8				

1	2	3	4	5	6	7	8	9	10	11	12	13	14
A	3	60	7	санузел	2.87*1.82-0.49*0.73	4,9	4,9		4,9		2,82		
Итого по пом. квартира № 60						64,2	62,1	32,8	29,3	2,1			
A	3	61	1	прихожая	6.6	6,6	6,6		6,6		2,82		
A			2	санузел	2.87*1.81-0.48*0.73	4,8	4,8		4,8				
A			3	кухня	3.93*2.82-1.16*0.49	10,5	10,5		10,5				
A			4	балкон	6.8	2,0				2,0			
A			5	жилая комната	5.61*3.22	18,1	18,1	18,1					
Итого по пом. квартира № 61						42,0	40,0	18,1	21,9	2,0			
A	3	62	1	прихожая	7.8	7,8	7,8		7,8		2,82		
A			2	санузел	2.41*1.73-0.49*0.61-0.36*1.65	3,3	3,3		3,3				
A			3	кухня	4.36*2.49-1.20*0.48	10,3	10,3		10,3				
A			4	балкон	4.1	1,2				1,2			
A			5	жилая комната	5.05*3.25	16,4	16,4	16,4					
Итого по пом. квартира № 62						39,0	37,8	16,4	21,4	1,2			
A	3	63	1	прихожая	1.72*2.26	3,9	3,9		3,9		2,82		
A			2	санузел	2.16*2.28	4,9	4,9		4,9				
A			3	комната	4.52*3.95-1.81*0.48	17,0	17,0	17,0					
A			4	балкон	4.9	1,5				1,5			
Итого по пом. квартира № 63						27,3	25,8	17,0	8,8	1,5			
A	3	64	1	прихожая	1.72*2.28	3,9	3,9		3,9		2,82		
A			2	санузел	2.16*2.28	4,9	4,9		4,9				
A			3	комната	4.52*3.96-0.49*1.82	17,0	17,0	17,0					
A			4	балкон	4.9	1,5				1,5			
Итого по пом. квартира № 64						27,3	25,8	17,0	8,8	1,5			
A	3	65	1	прихожая	11.5	11,5	11,5		11,5		2,82		
A			2	санузел	2.86*1.81-0.72*0.49	4,8	4,8		4,8				
A			3	кухня	3.70*2.81-1.16*0.49	9,8	9,8		9,8				
A			4	жилая комната	2.72*6.03	16,4	16,4	16,4					
A			5	балкон	6.7	2,0				2,0			
A			6	жилая комната	6.03*2.71	16,3	16,3	16,3					
A			7	гардеробная	1.78*1.70	3,0	3,0		3,0				
Итого по пом. квартира № 65						63,8	61,8	32,7	29,1	2,0			
A	3	66	1	прихожая	11.5	11,5	11,5		11,5		2,82		
A			2	гардеробная	1.71*1.80	3,1	3,1		3,1				
A			3	жилая комната	2.70*6.02	16,3	16,3	16,3					
A			4	балкон	6.7	2,0				2,0			
A			5	жилая комната	6.02*2.74	16,5	16,5	16,5					
A			6	кухня	3.62*2.81-1.17*0.48	9,6	9,6		9,6				
A			7	санузел	2.87*1.81-0.48*0.73	4,8	4,8		4,8				
Итого по пом. квартира № 66						63,8	61,8	32,8	29,0	2,0			
A	3	67	1	прихожая	1.72*2.28	3,9	3,9		3,9		2,82		
A			2	санузел	2.17*2.28	4,9	4,9		4,9				
A			3	комната	4.50*3.96-0.49*1.82	16,9	16,9	16,9					
A			4	балкон	1.18*4.07	1,4				1,4			
Итого по пом. квартира № 67						27,1	25,7	16,9	8,8	1,4			
A	3	68	1	прихожая	1.72*2.27	3,9	3,9		3,9		2,82		
A			2	комната	4.51*3.95-0.48*1.82	16,9	16,9	16,9					
A			3	санузел	2.16*2.27	4,9	4,9		4,9				
A			4	балкон	4.8	1,4				1,4			
Итого по пом. квартира № 68						27,1	25,7	16,9	8,8	1,4			
A	4	69	1	прихожая	6.6	6,6	6,6		6,6		2,82		
A			2	жилая комната	5.58*3.21	17,9	17,9	17,9					
A			3	балкон	6.9	2,1				2,1			
A			4	кухня	3.91*2.80-1.20*0.49	10,4	10,4		10,4				
A			5	санузел	2.87*1.80-0.48*0.73	4,8	4,8		4,8				
Итого по пом. квартира № 69						41,8	39,7	17,9	21,8	2,1			
A	4	70	1	прихожая	11.5	11,5	11,5		11,5		2,82		
A			2	санузел	1.80*2.87-0.73*0.49	4,8	4,8		4,8				
A			3	кухня	2.83*3.63-1.18*0.48	9,7	9,7		9,7				
A			4	жилая комната	6.0*2.64	15,8	15,8	15,8					
A			5	балкон	6.9	2,1				2,1			
A			6	жилая комната	6.0*2.74	16,4	16,4	16,4					
A			7	гардеробная	1.79*1.81	3,2	3,2		3,2				
Итого по пом. квартира № 70						63,5	61,4	32,2	29,2	2,1			
A	4	71	1	прихожая	11.5	11,5	11,5		11,5		2,82		
A			2	гардеробная	1.80*1.73	3,1	3,1		3,1				
A			3	жилая комната	6.02*2.72	16,4	16,4	16,4					
A			4	жилая комната	2.72*6.03	16,4	16,4	16,4					
A			5	балкон	7.0	2,1				2,1			

1	2	3	4	5	6	7	8	9	10	11	12	13	14
A	4	71	6	кухня	3.67*2.83-1.17*0.48	9,8	9,8		9,8		2,82		
A			7	санузел	2.86*1.80-0.49*0.73	4,8	4,8		4,8				
Итого по пом. квартира № 71						64,1	62,0	32,8	29,2	2,1			
A	4	72	1	прихожая	6.6	6,6	6,6		6,6		2,82		
A			2	санузел	2.86*1.81-0.49*0.72	4,8	4,8		4,8				
A			3	кухня	3.94*2.82-1.17*0.49	10,5	10,5		10,5				
A			4	балкон	6.8	2,0					2,0		
A			5	жилая комната	5.60*3.22	18,0	18,0	18,0					
Итого по пом. квартира № 72						41,9	39,9	18,0	21,9	2,0			
A	4	73	1	прихожая	7.8	7,8	7,8		7,8		2,82		
A			2	санузел	2.42*1.74-0.51*0.62-0.36*1.65	3,3	3,3		3,3				
A			3	кухня	4.38*2.49-1.21*0.48	10,3	10,3		10,3				
A			4	балкон	4.1	1,2					1,2		
A			5	жилая комната	5.08*3.24	16,5	16,5	16,5					
Итого по пом. квартира № 73						39,1	37,9	16,5	21,4	1,2			
A	4	74	1	прихожая	1.73*2.27	3,9	3,9		3,9		2,82		
A			2	санузел	2.16*2.28	4,9	4,9		4,9				
A			3	комната	4.51*3.97-1.79*0.49	17,0	17,0	17,0					
A			4	балкон	4.8	1,4					1,4		
Итого по пом. квартира № 74						27,2	25,8	17,0	8,8	1,4			
A	4	75	1	прихожая	1.72*2.26	3,9	3,9		3,9		2,82		
A			2	санузел	2.16*2.28	4,9	4,9		4,9				
A			3	комната	4.51*3.97-0.48*1.80	17,0	17,0	17,0					
A			4	балкон	4.8	1,4					1,4		
Итого по пом. квартира № 75						27,2	25,8	17,0	8,8	1,4			
A	4	76	1	прихожая	11.5	11,5	11,5		11,5		2,82		
A			2	санузел	2.86*1.81-0.73*0.48	4,8	4,8		4,8				
A			3	кухня	3.67*2.82-1.18*0.49	9,8	9,8		9,8				
A			4	жилая комната	2.72*6.01	16,3	16,3	16,3					
A			5	балкон	6.8	2,0					2,0		
A			6	жилая комната	6.01*2.71	16,3	16,3	16,3					
A			7	гардеробная	1.80*1.69	3,0	3,0		3,0				
Итого по пом. квартира № 76						63,7	61,7	32,6	29,1	2,0			
A	4	77	1	прихожая	11.5	11,5	11,5		11,5		2,82		
A			2	гардеробная	1.73*1.81	3,1	3,1		3,1				
A			3	жилая комната	2.73*6.02	16,4	16,4	16,4					
A			4	балкон	6.6	2,0					2,0		
A			5	жилая комната	6.02*2.72	16,4	16,4	16,4					
A			6	кухня	3.64*2.81-1.17*0.49	9,7	9,7		9,7				
A			7	санузел	2.87*1.80-0.49*0.73	4,8	4,8		4,8				
Итого по пом. квартира № 77						63,9	61,9	32,8	29,1	2,0			
A	4	78	1	прихожая	1.73*2.27	3,9	3,9		3,9		2,82		
A			2	санузел	2.15*2.28	4,9	4,9		4,9				
A			3	комната	4.51*3.96-1.81*0.49	17,0	17,0	17,0					
A			4	балкон	4.8	1,4					1,4		
Итого по пом. квартира № 78						27,2	25,8	17,0	8,8	1,4			
A	4	79	1	прихожая	1.71*2.27	3,9	3,9		3,9		2,82		
A			2	комната	4.51*3.95-0.48*1.80	17,0	17,0	17,0					
A			3	санузел	2.16*2.27	4,9	4,9		4,9				
A			4	балкон	4.8	1,4					1,4		
Итого по пом. квартира № 79						27,2	25,8	17,0	8,8	1,4			
A	5	80	1	прихожая	6.6	6,6	6,6		6,6		2,82		
A			2	жилая комната	5.57*3.20	17,8	17,8	17,8					
A			3	балкон	6.8	2,0					2,0		
A			4	кухня	3.91*2.81-1.43*0.48	10,3	10,3		10,3				
A			5	санузел	2.86*1.81-0.49*0.72	4,8	4,8		4,8				
Итого по пом. квартира № 80						41,5	39,5	17,8	21,7	2,0			
A	5	81	1	прихожая	11.5	11,5	11,5		11,5		2,82		
A			2	санузел	1.81*2.87-0.75*0.48	4,8	4,8		4,8				
A			3	кухня	2.82*3.64-1.41*0.50	9,6	9,6		9,6				
A			4	жилая комната	6.02*2.73	16,4	16,4	16,4					
A			5	балкон	6.9	2,1					2,1		
A			6	жилая комната	6.02*2.71	16,3	16,3	16,3					
A			7	гардеробная	1.79*1.75	3,1	3,1		3,1				
Итого по пом. квартира № 81						63,8	61,7	32,7	29,0	2,1			
A	5	82	1	прихожая	11.5	11,5	11,5		11,5		2,82		
A			2	гардеробная	1.80*1.73	3,1	3,1		3,1				
A			3	жилая комната	6.03*2.73	16,5	16,5	16,5					
A			4	жилая комната	2.72*6.04	16,4	16,4	16,4					

1	2	3	4	5	6	7	8	9	10	11	12	13	14
A	5	82	5	балкон	7.0		2,1				2,1	2,82	
A			6	кухня	3.68*2.82-1.41*0.49		9,7	9,7		9,7			
A			7	санузел	2.86*1.81-0.49*0.73		4,8	4,8		4,8			
Итого по пом. квартира № 82							64,1	62,0	32,9	29,1	2,1		
A	5	83	1	прихожая	6.6		6,6	6,6		6,6		2,82	
A			2	санузел	2.87*1.80-0.48*0.72		4,8	4,8		4,8			
A			3	кухня	3.93*2.82-1.17*0.49		10,5	10,5		10,5			
A			4	балкон	6.8		2,0				2,0		
A			5	жилая комната	5.60*3.22		18,0	18,0	18,0				
Итого по пом. квартира № 83							41,9	39,9	18,0	21,9	2,0		
A	5	84	1	прихожая	7.8		7,8	7,8		7,8		2,82	
A			2	санузел	2.41*1.72-0.51*0.6-0.35*1.54		3,3	3,3		3,3			
A			3	кухня	4.36*2.46-1.21*0.48		10,1	10,1		10,1			
A			4	балкон	4.1		1,2				1,2		
A			5	жилая комната	5.05*3.26		16,5	16,5	16,5				
Итого по пом. квартира № 84							38,9	37,7	16,5	21,2	1,2		
A	5	85	1	прихожая	1.73*2.27		3,9	3,9		3,9		2,82	
A			2	санузел	2.16*2.27		4,9	4,9		4,9			
A			3	комната	4.52*3.97-1.80*0.48		17,1	17,1	17,1				
A			4	балкон	4.8		1,4				1,4		
Итого по пом. квартира № 85							27,3	25,9	17,1	8,8	1,4		
A	5	86	1	прихожая	1.72*2.26		3,9	3,9		3,9		2,82	
A			2	санузел	2.16*2.28		4,9	4,9		4,9			
A			3	комната	4.51*3.97-0.48*1.82		17,0	17,0	17,0				
A			4	балкон	4.8		1,4				1,4		
Итого по пом. квартира № 86							27,2	25,8	17,0	8,8	1,4		
A	5	87	1	прихожая	11.5		11,5	11,5		11,5		2,82	
A			2	санузел	2.87*1.81-0.73*0.49		4,8	4,8		4,8			
A			3	кухня	3.66*2.81-1.17*0.49		9,7	9,7		9,7			
A			4	жилая комната	2.70*6.02		16,3	16,3	16,3				
A			5	балкон	6.8		2,0				2,0		
A			6	жилая комната	6.01*2.71		16,3	16,3	16,3				
A			7	гардеробная	1.79*1.71		3,1	3,1					
Итого по пом. квартира № 87							63,7	61,7	32,6	29,1	2,0		
A	5	88	1	прихожая	11.5		11,5	11,5		11,5		2,82	
A			2	гардеробная	1.79*1.72		3,1	3,1		3,1			
A			3	жилая комната	2.71*6.05		16,4	16,4	16,4				
A			4	балкон	6.6		2,0				2,0		
A			5	жилая комната	6.04*2.72		16,4	16,4	16,4				
A			6	кухня	3.64*2.81-1.16*0.49		9,7	9,7		9,7			
A			7	санузел	2.87*1.81-0.49*0.72		4,8	4,8		4,8			
Итого по пом. квартира № 88							63,9	61,9	32,8	29,1	2,0		
A	5	89	1	прихожая	1.73*2.28		3,9	3,9		3,9		2,82	
A			2	санузел	2.15*2.28		4,9	4,9		4,9			
A			3	комната	4.50*3.96-1.81*0.49		16,9	16,9	16,9				
A			4	балкон	4.8		1,4				1,4		
Итого по пом. квартира № 89							27,1	25,7	16,9	8,8	1,4		
A	5	90	1	прихожая	1.73*2.22		3,8	3,8		3,8		2,82	
A			2	комната	4.56*3.96-0.48*1.81		17,2	17,2	17,2				
A			3	санузел	2.15*2.28		4,9	4,9		4,9			
A			4	балкон	4.8		1,4				1,4		
Итого по пом. квартира № 90							27,3	25,9	17,2	8,7	1,4		
A	6	91	1	прихожая	6.6		6,6	6,6		6,6		2,82	
A			2	жилая комната	5.57*3.21		17,9	17,9	17,9				
A			3	балкон	6.9		2,1				2,1		
A			4	кухня	3.92*2.82-1.15*0.48		10,5	10,5		10,5			
A			5	санузел	2.86*1.81-0.49*0.73		4,8	4,8		4,8			
Итого по пом. квартира № 91							41,9	39,8	17,9	21,9	2,1		
A	6	92	1	прихожая	1.25*0.68+0.93*4.16+1.79*4.19		12,2	12,2		12,2		2,82	
A			2	санузел	1.80*2.85-0.48*0.72		4,8	4,8		4,8			
A			3	кухня	3.65*2.81-1.15*0.49		9,7	9,7		9,7			
A			4	жилая комната	6.05*2.72		16,5	16,5	16,5				
A			5	балкон	6.9		2,1				2,1		
A			6	жилая комната	6.05*2.70		16,3	16,3	16,3				
A			7	гардеробная	1.78*1.42		2,5	2,5		2,5			
Итого по пом. квартира № 92							64,1	62,0	32,8	29,2	2,1		
A	6	93	1	прихожая	11.5		11,5	11,5		11,5		2,82	
A			2	гардеробная	1.79*1.79		3,2	3,2		3,2			
A			3	жилая комната	6.01*2.72		16,3	16,3	16,3				

1	2	3	4	5	6	7	8	9	10	11	12	13	14
A	6	93	4	жилая комната	6.01*2.72	16,3	16,3	16,3			2,82		
A			5	балкон	6.9	2,1				2,1			
A			6	кухня	3.65*2.82-1.16*0.48	9,7	9,7		9,7				
A			7	санузел	2.87*1.80-0.73*0.48	4,8	4,8		4,8				
Итого по пом. квартира № 93						63,9	61,8	32,6	29,2	2,1			
A	6	94	1	прихожая	6.6	6,6	6,6		6,6		2,82		
A			2	санузел	2.87*1.81-0.72*0.49	4,8	4,8		4,8				
A			3	кухня	3.91*2.82-1.16*0.48	10,5	10,5		10,5				
A			4	балкон	6.8	2,0				2,0			
A			5	жилая комната	3.22*5.58	18,0	18,0	18,0					
Итого по пом. квартира № 94						41,9	39,9	18,0	21,9	2,0			
A	6	95	1	прихожая	7.8	7,8	7,8		7,8		2,82		
A			2	санузел	1.73*2.41-0.35*1.64-0.49*0.6	3,3	3,3		3,3				
A			3	кухня	2.48*4.36-1.22*0.47	10,2	10,2		10,2				
A			4	балкон	4.1	1,2				1,2			
A			5	жилая комната	5.05*3.27	16,5	16,5	16,5					
Итого по пом. квартира № 95						39,0	37,8	16,5	21,3	1,2			
A	6	96	1	прихожая	1.72*2.28	3,9	3,9		3,9		2,82		
A			2	санузел	2.17*2.28	4,9	4,9		4,9				
A			3	комната	4.48*3.97-0.48*1.81	16,9	16,9	16,9					
A			4	балкон	4.8	1,4				1,4			
Итого по пом. квартира № 96						27,1	25,7	16,9	8,8	1,4			
A	6	97	1	прихожая	1.72*2.26	3,9	3,9		3,9		2,82		
A			2	санузел	2.16*2.28	4,9	4,9		4,9				
A			3	комната	4.48*3.96-1.82*0.49	16,8	16,8	16,8					
A			4	балкон	4.8	1,4				1,4			
Итого по пом. квартира № 97						27,0	25,6	16,8	8,8	1,4			
A	6	98	1	прихожая	11.5	11,5	11,5		11,5		2,82		
A			2	санузел	2.87*1.81-0.73*0.49	4,8	4,8		4,8				
A			3	кухня	3.65*2.81-1.16*0.48	9,7	9,7		9,7				
A			4	жилая комната	2.66*6.01	16,0	16,0	16,0					
A			5	балкон	6.8	2,0				2,0			
A			6	жилая комната	6.01*2.78	16,7	16,7	16,7					
A			7	гардеробная	1.79*1.78	3,2	3,2		3,2				
Итого по пом. квартира № 98						63,9	61,9	32,7	29,2	2,0			
A	6	99	1	прихожая	11.5	11,5	11,5		11,5		2,82		
A			2	гардеробная	1.80*1.72	3,1	3,1		3,1				
A			3	жилая комната	2.72*6.03	16,4	16,4	16,4					
A			4	балкон	6.7	2,0				2,0			
A			5	жилая комната	6.04*2.72	16,4	16,4	16,4					
A			6	кухня	3.64*2.80-1.17*0.48	9,6	9,6		9,6				
A			7	санузел	2.86*1.82-0.48*0.72	4,9	4,9		4,9				
Итого по пом. квартира № 99						63,9	61,9	32,8	29,1	2,0			
A	6	100	1	прихожая	1.72*2.26	3,9	3,9		3,9		2,82		
A			2	санузел	2.15*2.27	4,9	4,9		4,9				
A			3	комната	4.51*3.96-1.81*0.48	17,0	17,0	17,0					
A			4	балкон	4.8	1,4				1,4			
Итого по пом. квартира № 100						27,2	25,8	17,0	8,8	1,4			
A	6	101	1	прихожая	1.73*2.28	3,9	3,9		3,9		2,82		
A			2	санузел	2.16*2.28	4,9	4,9		4,9				
A			3	комната	4.51*3.97-0.48*1.81	17,0	17,0	17,0					
A			4	балкон	4.9	1,5				1,5			
Итого по пом. квартира № 101						27,3	25,8	17,0	8,8	1,5			
A	7	102	1	прихожая	6.6	6,6	6,6		6,6		2,82		
A			2	жилая комната	5.57*3.21	17,9	17,9	17,9					
A			3	балкон	6.8	2,0				2,0			
A			4	кухня	3.91*2.81-1.20*0.48	10,4	10,4		10,4				
A			5	санузел	2.87*1.81-0.49*0.72	4,8	4,8		4,8				
Итого по пом. квартира № 102						41,7	39,7	17,9	21,8	2,0			
A	7	103	1	прихожая	11.5	11,5	11,5		11,5		2,82		
A			2	санузел	1.80*2.86-0.48*0.74	4,8	4,8		4,8				
A			3	кухня	3.64*2.81-1.15*0.47	9,7	9,7		9,7				
A			4	жилая комната	6.03*2.73	16,5	16,5	16,5					
A			5	балкон	6.9	2,1				2,1			
A			6	жилая комната	6.03*2.71	16,3	16,3	16,3					
A			7	гардеробная	1.78*1.70	3,0	3,0		3,0				
Итого по пом. квартира № 103						63,9	61,8	32,8	29,0	2,1			
A	7	104	1	прихожая	11.5	11,5	11,5		11,5		2,82		
A			2	гардеробная	1.80*1.72	3,1	3,1		3,1				

1	2	3	4	5	6	7	8	9	10	11	12	13	14
A	7	104	3	жилая комната	5.99*2.72	16,3	16,3	16,3			2,82		
A			4	жилая комната	2.73*5.99	16,4	16,4	16,4					
A			5	балкон	7.0	2,1				2,1			
A			6	кухня	3.64*2.81-1.17*0.49	9,7	9,7		9,7				
A			7	санузел	2.87*1.81-0.48*0.73	4,8	4,8		4,8				
Итого по пом. квартира № 104						63,9	61,8	32,7	29,1	2,1			
A	7	105	1	прихожая	6.6	6,6	6,6		6,6		2,82		
A			2	санузел	2.87*1.81-0.74*0.49	4,8	4,8		4,8				
A			3	кухня	3.91*2.82-1.15*0.48	10,5	10,5		10,5				
A			4	балкон	6.8	2,0				2,0			
A			5	жилая комната	3.22*5.57	17,9	17,9	17,9					
Итого по пом. квартира № 105						41,8	39,8	17,9	21,9	2,0			
A	7	106	1	прихожая	7.8	7,8	7,8		7,8		2,82		
A			2	санузел	2.42*1.37+0.35*0.78-0.48*0.6	3,3	3,3		3,3				
A			3	кухня	4.35*2.49-1.21*0.48	10,3	10,3		10,3				
A			4	балкон	4.1	1,2				1,2			
A			5	жилая комната	3.27*5.06	16,5	16,5	16,5					
Итого по пом. квартира № 106						39,1	37,9	16,5	21,4	1,2			
A	7	107	1	прихожая	1.74*2.28	4,0	4,0		4,0		2,82		
A			2	санузел	2.15*2.28	4,9	4,9		4,9				
A			3	комната	3.97*4.45-0.49*1.80	16,8	16,8	16,8					
A			4	балкон	4.8	1,4				1,4			
Итого по пом. квартира № 107						27,1	25,7	16,8	8,9	1,4			
A	7	108	1	прихожая	1.72*2.30	4,0	4,0		4,0		2,82		
A			2	санузел	2.16*2.28	4,9	4,9		4,9				
A			3	комната	4.46*3.96-1.82*0.48	16,8	16,8	16,8					
A			4	балкон	4.8	1,4				1,4			
Итого по пом. квартира № 108						27,1	25,7	16,8	8,9	1,4			
A	7	109	1	прихожая	11.5	11,5	11,5		11,5		2,82		
A			2	санузел	1.80*2.87-0.73*0.49	4,8	4,8		4,8				
A			3	кухня	3.64*2.82-1.16*0.49	9,7	9,7		9,7				
A			4	жилая комната	2.73*5.98	16,3	16,3	16,3					
A			5	балкон	6.7	2,0				2,0			
A			6	жилая комната	5.99*2.72	16,3	16,3	16,3					
A			7	гардеробная	1.79*1.72	3,1	3,1		3,1				
Итого по пом. квартира № 109						63,7	61,7	32,6	29,1	2,0			
A	7	110	1	прихожая	11.5	11,5	11,5		11,5		2,82		
A			2	гардеробная	1.72*1.79	3,1	3,1		3,1				
A			3	жилая комната	2.73*6.04	16,5	16,5	16,5					
A			4	балкон	6.7	2,0				2,0			
A			5	жилая комната	6.03*2.72	16,4	16,4	16,4					
A			6	кухня	3.64*2.81-1.15*0.49	9,7	9,7		9,7				
A			7	санузел	2.87*1.81-0.48*0.72	4,8	4,8		4,8				
Итого по пом. квартира № 110						64,0	62,0	32,9	29,1	2,0			
A	7	111	1	прихожая	1.73*2.27	3,9	3,9		3,9		2,82		
A			2	санузел	2.15*2.27	4,9	4,9		4,9				
A			3	комната	4.51*3.96-1.81*0.49	17,0	17,0	17,0					
A			4	балкон	4.7	1,4				1,4			
Итого по пом. квартира № 111						27,2	25,8	17,0	8,8	1,4			
A	7	112	1	прихожая	1.73*2.28	3,9	3,9		3,9		2,82		
A			2	санузел	2.15*2.28	4,9	4,9		4,9				
A			3	комната	4.49*3.96-0.49*1.80	16,9	16,9	16,9					
A			4	балкон	4.8	1,4				1,4			
Итого по пом. квартира № 112						27,1	25,7	16,9	8,8	1,4			
A	8	113	1	прихожая	6.6	6,6	6,6		6,6		2,82		
A			2	жилая комната	5.56*3.22	17,9	17,9	17,9					
A			3	балкон	6.9	2,1				2,1			
A			4	кухня	3.91*2.81-0.49*1.17	10,4	10,4		10,4				
A			5	санузел	2.86*1.82-0.49*0.74	4,8	4,8		4,8				
Итого по пом. квартира № 113						41,8	39,7	17,9	21,8	2,1			
A	8	114	1	прихожая	11.5	11,5	11,5		11,5		2,82		
A			2	санузел	2.86*1.81-0.47*0.73	4,8	4,8		4,8				
A			3	кухня	3.70*2.81-1.16*0.49	9,8	9,8		9,8				
A			4	жилая комната	2.72*6.04	16,4	16,4	16,4					
A			5	балкон	6.9	2,1				2,1			
A			6	жилая комната	6.03*2.71	16,3	16,3	16,3					
A			7	гардеробная	1.78*1.72	3,1	3,1		3,1				
Итого по пом. квартира № 114						64,0	61,9	32,7	29,2	2,1			
A	8	115	1	прихожая	11.5	11,5	11,5		11,5		2,82		

1	2	3	4	5	6	7	8	9	10	11	12	13	14
A	8	115	2	гардеробная	1.79*1.73		3,1	3,1		3,1		2,82	
A			3	жилая комната	2.72*6.02		16,4	16,4	16,4				
A			4	жилая комната	6.02*2.71		16,3	16,3	16,3				
A			5	балкон	6.9		2,1				2,1		
A			6	кухня	3.65*2.82-1.16*0.49		9,7	9,7		9,7			
A			7	санузел	2.86*1.81-0.72*0.49		4,8	4,8		4,8			
				Итого по	пом. квартира № 115		63,9	61,8	32,7	29,1	2,1		
A	8	116	1	прихожая	6.6		6,6	6,6		6,6		2,82	
A			2	санузел	1.81*2.87-0.73*0.49		4,8	4,8		4,8			
A			3	кухня	3.94*2.82-1.15*0.48		10,6	10,6		10,6			
A			4	балкон	6.8		2,0				2,0		
A			5	жилая комната	3.22*5.58		18,0	18,0	18,0				
				Итого по	пом. квартира № 116		42,0	40,0	18,0	22,0	2,0		
A	8	117	1	прихожая	7.8		7,8	7,8		7,8		2,82	
A			2	санузел	2.42*1.38+0.34*0.78-0.48*0.6		3,3	3,3		3,3			
A			3	кухня	4.36*2.46-1.21*0.49		10,1	10,1		10,1			
A			4	балкон	4.1		1,2				1,2		
A			5	жилая комната	3.27*5.05		16,5	16,5	16,5				
				Итого по	пом. квартира № 117		38,9	37,7	16,5	21,2	1,2		
A	8	118	1	прихожая	1.73*2.28		3,9	3,9		3,9		2,82	
A			2	санузел	2.16*2.29		4,9	4,9		4,9			
A			3	комната	3.96*4.50-0.48*1.80		17,0	17,0	17,0				
A			4	балкон	4.8		1,4				1,4		
				Итого по	пом. квартира № 118		27,2	25,8	17,0	8,8	1,4		
A	8	119	1	прихожая	1.73*2.27		3,9	3,9		3,9		2,82	
A			2	санузел	2.15*2.27		4,9	4,9		4,9			
A			3	комната	4.51*3.97-1.81*0.49		17,0	17,0	17,0				
A			4	балкон	4.8		1,4				1,4		
				Итого по	пом. квартира № 119		27,2	25,8	17,0	8,8	1,4		
A	8	120	1	прихожая	11.5		11,5	11,5		11,5		2,82	
A			2	санузел	2.89*1.78-0.74*0.49		4,8	4,8		4,8			
A			3	кухня	3.63*2.82-1.17*0.48		9,7	9,7		9,7			
A			4	жилая комната	6.02*2.72		16,4	16,4	16,4				
A			5	балкон	6.8		2,0				2,0		
A			6	жилая комната	6.00*2.70		16,2	16,2	16,2				
A			7	гардеробная	1.78*1.71		3,0	3,0		3,0			
				Итого по	пом. квартира № 120		63,6	61,6	32,6	29,0	2,0		
A	8	121	1	прихожая	11.5		11,5	11,5		11,5		2,82	
A			2	гардеробная	1.73*1.79		3,1	3,1		3,1			
A			3	жилая комната	2.72*6.04		16,4	16,4	16,4				
A			4	балкон	6.7		2,0				2,0		
A			5	жилая комната	6.03*2.71		16,3	16,3	16,3				
A			6	кухня	3.68*2.81-1.16*0.51		9,7	9,7		9,7			
A			7	санузел	2.86*1.77-0.51*0.72		4,7	4,7		4,7			
				Итого по	пом. квартира № 121		63,7	61,7	32,7	29,0	2,0		
A	8	122	1	прихожая	1.72*2.29		3,9	3,9		3,9		2,82	
A			2	санузел	2.16*2.29		4,9	4,9		4,9			
A			3	комната	3.96*4.49-1.83*0.49		16,9	16,9	16,9				
A			4	балкон	4.8		1,4				1,4		
				Итого по	пом. квартира № 122		27,1	25,7	16,9	8,8	1,4		
A	8	123	1	прихожая	1.72*2.27		3,9	3,9		3,9		2,82	
A			2	санузел	2.16*2.28		4,9	4,9		4,9			
A			3	комната	4.49*3.96-0.48*1.82		16,9	16,9	16,9				
A			4	балкон	4.8		1,4				1,4		
				Итого по	пом. квартира № 123		27,1	25,7	16,9	8,8	1,4		
A	9	124	1	прихожая	6.6		6,6	6,6		6,6		2,82	
A			2	жилая комната	5.58*3.22		18,0	18,0	18,0				
A			3	балкон	6.9		2,1				2,1		
A			4	кухня	3.92*2.81-1.19*0.49		10,4	10,4		10,4			
A			5	санузел	2.86*1.80-0.74*0.49		4,8	4,8		4,8			
				Итого по	пом. квартира № 124		41,9	39,8	18,0	21,8	2,1		
A	9	125	1	прихожая	11.5		11,5	11,5		11,5		2,82	
A			2	санузел	2.81*1.81-0.48*0.72		4,7	4,7		4,7			
A			3	кухня	3.75*2.82-1.16*0.49		10,0	10,0		10,0			
A			4	жилая комната	2.72*6.04		16,4	16,4	16,4				
A			5	балкон	6.9		2,1				2,1		
A			6	жилая комната	6.01*2.72		16,3	16,3	16,3				
A			7	гардеробная	1.80*1.72		3,1	3,1		3,1			
				Итого по	пом. квартира № 125		64,1	62,0	32,7	29,3	2,1		

1	2	3	4	5	6	7	8	9	10	11	12	13	14
A	9	126	1	прихожая	11,5	11,5	11,5		11,5		2,82		
A			2	гардеробная	1.79*1.81	3,2	3,2		3,2				
A			3	жилая комната	2.80*6.01	16,8	16,8	16,8					
A			4	жилая комната	2.64*6.01	15,9	15,9	15,9					
A			5	балкон	6,9	2,1				2,1			
A			6	кухня	3.63*2.81-1.16*0.49	9,6	9,6		9,6				
A			7	санузел	2.87*1.81-0.49*0.73	4,8	4,8		4,8				
				Итого по пом. квартира № 126		63,9	61,8	32,7	29,1	2,1			
A	9	127	1	прихожая	6,6	6,6	6,6		6,6		2,82		
A			2	санузел	1.81*2.85-0.72*0.49	4,8	4,8		4,8				
A			3	кухня	3.95*2.81-1.16*0.48	10,5	10,5		10,5				
A			4	балкон	6,8	2,0				2,0			
A			5	жилая комната	3.22*5.57	17,9	17,9	17,9					
				Итого по пом. квартира № 127		41,8	39,8	17,9	21,9	2,0			
A	9	128	1	прихожая	7,8	7,8	7,8		7,8		2,82		
A			2	санузел	2.41*1.38+0.34*0.78-0.48*0.6	3,3	3,3		3,3				
A			3	кухня	4.36*2.46-1.21*0.48	10,1	10,1		10,1				
A			4	балкон	4,1	1,2				1,2			
A			5	жилая комната	3.25*5.07	16,5	16,5	16,5					
				Итого по пом. квартира № 128		38,9	37,7	16,5	21,2	1,2			
A	9	129	1	прихожая	1.74*2.25	3,9	3,9		3,9		2,82		
A			2	санузел	2.16*2.26	4,9	4,9		4,9				
A			3	комната	4.51*3.97-1.82*0.48	17,0	17,0	17,0					
A			4	балкон	4,8	1,4				1,4			
				Итого по пом. квартира № 129		27,2	25,8	17,0	8,8	1,4			
A	9	130	1	прихожая	1.73*2.26	3,9	3,9		3,9		2,82		
A			2	санузел	2.15*2.26	4,9	4,9		4,9				
A			3	комната	4.51*3.97-1.81*0.48	17,0	17,0	17,0					
A			4	балкон	4,8	1,4				1,4			
				Итого по пом. квартира № 130		27,2	25,8	17,0	8,8	1,4			
A	9	131	1	прихожая	11,5	11,5	11,5		11,5		2,82		
A			2	санузел	2.86*1.81-0.73*0.49	4,8	4,8		4,8				
A			3	кухня	3.63*2.81-1.16*0.49	9,6	9,6		9,6				
A			4	жилая комната	2.74*6.02	16,5	16,5	16,5					
A			5	балкон	6,7	2,0				2,0			
A			6	жилая комната	6.02*2.73	16,4	16,4	16,4					
A			7	гардеробная	1.73*1.73	3,0	3,0		3,0				
				Итого по пом. квартира № 131		63,8	61,8	32,9	28,9	2,0			
A	9	132	1	прихожая	11,5	11,5	11,5		11,5		2,82		
A			2	гардеробная	1.80*1.73	3,1	3,1		3,1				
A			3	жилая комната	2.72*6.04	16,4	16,4	16,4					
A			4	балкон	6,7	2,0				2,0			
A			5	жилая комната	6.03*2.74	16,5	16,5	16,5					
A			6	кухня	3.68*2.82-1.16*0.49	9,8	9,8		9,8				
A			7	санузел	2.87*1.80-0.48*0.72	4,8	4,8		4,8				
				Итого по пом. квартира № 132		64,1	62,1	32,9	29,2	2,0			
A	9	133	1	прихожая	1.73*2.28	3,9	3,9		3,9		2,82		
A			2	санузел	2.16*2.28	4,9	4,9		4,9				
A			3	комната	3.96*4.51-1.84*0.49	17,0	17,0	17,0					
A			4	балкон	4,7	1,4				1,4			
				Итого по пом. квартира № 133		27,2	25,8	17,0	8,8	1,4			
A	9	134	1	прихожая	1.72*2.27	3,9	3,9		3,9		2,82		
A			2	санузел	2.16*2.27	4,9	4,9		4,9				
A			3	комната	4.51*3.96-0.48*1.82	17,0	17,0	17,0					
A			4	балкон	4,7	1,4				1,4			
				Итого по пом. квартира № 134		27,2	25,8	17,0	8,8	1,4			
A	1	135	1	прихожая	6,6	6,6	6,6		6,6		2,82		
A			2	жилая комната	3.19*5.54	17,7	17,7	17,7					
A			3	кухня	2.80*3.95	11,1	11,1		11,1				
A			4	санузел	1.79*2.82-0.68*0.49	4,7	4,7		4,7				
				Итого по пом. квартира № 135		40,1	40,1	17,7	22,4				
A	1	136	1	прихожая	11,5	11,5	11,5		11,5		2,70		
A			2	санузел	1.80*2.82-0.49*0.68	4,7	4,7		4,7				
A			3	кухня	2.80*3.69	10,3	10,3		10,3				
A			4	жилая комната	2.69*5.91	15,9	15,9	15,9					
A			5	жилая комната	2.72*5.86	15,9	15,9	15,9					
A			6	гардеробная	1.76*1.94	3,4	3,4		3,4				
				Итого по пом. квартира № 136		61,7	61,7	31,8	29,9				
A	1	137	1	прихожая	11,5	11,5	11,5		11,5		2,70		

1	2	3	4	5	6	7	8	9	10	11	12	13	14
A	1	137	2	гардеробная	1.76*1.88		3,3	3,3		3,3		2,70	
A			3	жилая комната	2.72*5.93		16,1	16,1	16,1				
A			4	жилая комната	2.71*5.95		16,1	16,1	16,1				
A			5	кухня	2.80*3.66		10,2	10,2		10,2			
A			6	санузел	1.80*2.81-0.49*0.68		4,7	4,7			4,7		
				Итого по	пом. квартира № 137		61,9	61,9	32,2	29,7			
A	1	138	1	прихожая	6.6		6,6	6,6		6,6		2,82	
A			2	санузел	1.79*2.82-0.49*0.68		4,7	4,7		4,7			
A			3	кухня	2.81*3.95		11,1	11,1		11,1			
A			4	жилая комната	3.20*5.57		17,8	17,8	17,8				
				Итого по	пом. квартира № 138		40,2	40,2	17,8	22,4			
A	1	139	1	прихожая	5.8		5,8	5,8		5,8		2,82	
A			2	санузел	1.65*2.42		4,0	4,0		4,0			
A			3	комната	4.20*4.35-1.21*0.47		17,7	17,7	17,7				
				Итого по	пом. квартира № 139		27,5	27,5	17,7	9,8			
A	1	140	1	прихожая	4.0		4,0	4,0		4,0		2,82	
A			2	санузел	2.16*2.27		4,9	4,9		4,9			
A			3	комната	3.95*4.50-0.68*0.49		17,4	17,4	17,4				
				Итого по	пом. квартира № 140		26,3	26,3	17,4	8,9			
A	1	141	1	прихожая	4.0		4,0	4,0		4,0		2,82	
A			2	санузел	2.14*2.27		4,9	4,9		4,9			
A			3	комната	3.95*4.50-0.68*0.48		17,4	17,4	17,4				
				Итого по	пом. квартира № 141		26,3	26,3	17,4	8,9			
A	1	142	1	прихожая	11.5		11,5	11,5		11,5		2,82	
A			2	санузел	1.80*2.82-0.49*0.68		4,7	4,7		4,7			
A			3	кухня	2.80*3.69		10,3	10,3		10,3			
A			4	жилая комната	2.70*5.93		16,0	16,0	16,0				
A			5	жилая комната	2.72*5.95		16,2	16,2	16,2				
A			6	гардеробная	1.75*1.85		3,2	3,2		3,2			
				Итого по	пом. квартира № 142		61,9	61,9	32,2	29,7			
A	1	143	1	прихожая	11.5		11,5	11,5		11,5		2,82	
A			2	гардеробная	1.72*1.87		3,2	3,2		3,2			
A			3	жилая комната	2.70*5.92		16,0	16,0	16,0				
A			4	жилая комната	2.73*5.96		16,3	16,3	16,3				
A			5	кухня	2.80*3.67		10,3	10,3		10,3			
A			6	санузел	1.79*2.82-0.49*0.68		4,7	4,7		4,7			
				Итого по	пом. квартира № 143		62,0	62,0	32,3	29,7			
A	1	144	1	прихожая	1.71*2.25		3,8	3,8		3,8		2,82	
A			2	санузел	2.15*2.26		4,9	4,9		4,9			
A			3	комната	3.95*4.51-0.68*0.48		17,5	17,5	17,5				
				Итого по	пом. квартира № 144		26,2	26,2	17,5	8,7			
A	1	145	1	прихожая	1.72*2.20		3,8	3,8		3,8		2,82	
A			2	санузел	2.14*2.27		4,9	4,9		4,9			
A			3	комната	3.94*4.50-0.48*0.69		17,4	17,4	17,4				
				Итого по	пом. квартира № 145		26,1	26,1	17,4	8,7			
A	2	146	1	прихожая	6.6		6,6	6,6		6,6		2,82	
A			2	жилая комната	3.20*5.58		17,9	17,9	17,9				
A			3	кухня	2.80*3.91-0.47*1.20		10,4	10,4		10,4			
A			4	санузел	1.80*2.85-0.48*0.72		4,8	4,8		4,8			
				Итого по	пом. квартира № 146		39,7	39,7	17,9	21,8			
A	2	147	1	прихожая	11.5		11,5	11,5		11,5		2,82	
A			2	санузел	1.80*2.85-0.47*0.72		4,8	4,8		4,8			
A			3	кухня	2.80*3.65-1.16*0.48		9,7	9,7		9,7			
A			4	жилая комната	2.72*5.94		16,2	16,2	16,2				
A			5	жилая комната	2.72*5.94		16,2	16,2	16,2				
A			6	гардеробная	1.71*1.86		3,2	3,2		3,2			
				Итого по	пом. квартира № 147		61,6	61,6	32,4	29,2			
A	2	148	1	прихожая	11.5		11,5	11,5		11,5		2,82	
A			2	гардеробная	1.72*1.88		3,2	3,2		3,2			
A			3	жилая комната	2.72*5.92		16,1	16,1	16,1				
A			4	балкон	5.79*1.18		2,0				2,0		
A			5	жилая комната	2.72*5.92		16,1	16,1	16,1			2,82	
A			6	кухня	2.80*3.64-0.48*1.15		9,6	9,6		9,6			
A			7	санузел	1.80*2.85-0.47*0.72		4,8	4,8		4,8			
				Итого по	пом. квартира № 148		63,3	61,3	32,2	29,1	2,0		
A	2	149	1	прихожая	6.6		6,6	6,6		6,6		2,82	
A			2	санузел	1.81*2.86-0.48*0.72		4,8	4,8		4,8			
A			3	кухня	2.80*3.92-1.15*0.48		10,4	10,4		10,4			
A			4	балкон	5.62*1.17		2,0				2,0		
A			5	жилая комната	17.8		17,8	17,8	17,8			2,82	

1	2	3	4	5	6	7	8	9	10	11	12	13	14
				Итого по	пом. квартира № 149	41,6	39,6	17,8	21,8	2,0			
A	2	150	1	прихожая	7.8	7,8	7,8		7,8		2,82		
A			2	санузел	1.72*2.40-0.35*1.63-0.47*0.59	3,3	3,3		3,3				
A			3	кухня	10.1	10,1	10,1		10,1				
A			4	балкон	3.57*1.19	1,3				1,3			
A			5	жилая комната	16.4	16,4	16,4	16,4			2,82		
				Итого по	пом. квартира № 150	38,9	37,6	16,4	21,2	1,3			
A	2	151	1	прихожая	1.71*2.25	3,8	3,8		3,8		2,82		
A			2	санузел	2.26*2.15	4,9	4,9		4,9				
A			3	комната	3.95*4.52-1.81*0.48	17,0	17,0	17,0					
A			4	балкон	4.09*1.17	1,4				1,4			
				Итого по	пом. квартира № 151	27,1	25,7	17,0	8,7	1,4			
A	2	152	1	прихожая	1.72*2.24	3,9	3,9		3,9		2,82		
A			2	санузел	2.14*2.27	4,9	4,9		4,9				
A			3	комната	3.95*4.51-1.81*0.48	16,9	16,9	16,9					
A			4	балкон	4.10*1.16	1,4				1,4			
				Итого по	пом. квартира № 152	27,1	25,7	16,9	8,8	1,4			
A	2	153	1	прихожая	11.5	11,5	11,5		11,5		2,82		
A			2	санузел	1.79*2.84-0.48*0.72	4,7	4,7		4,7				
A			3	кухня	2.80*3.65-1.15*0.47	9,7	9,7		9,7				
A			4	жилая комната	16.2	16,2	16,2	16,2					
A			5	балкон	5.87*1.18	2,1				2,1			
A			6	жилая комната	16.2	16,2	16,2	16,2			2,82		
A			7	гардеробная	3.0	3,0	3,0		3,0				
				Итого по	пом. квартира № 153	63,4	61,3	32,4	28,9	2,1			
A	2	154	1	прихожая	11.5	11,5	11,5		11,5		2,82		
A			2	гардеробная	3.0	3,0	3,0		3,0				
A			3	жилая комната	16.2	16,2	16,2	16,2					
A			4	жилая комната	16.2	16,2	16,2	16,2					
A			5	кухня	2.79*3.64-1.16*0.49	9,6	9,6		9,6				
A			6	санузел	1.79*2.85-0.48*0.72	4,8	4,8		4,8				
				Итого по	пом. квартира № 154	61,3	61,3	32,4	28,9				
A	2	155	1	прихожая	1.72*2.28	3,9	3,9		3,9		2,82		
A			2	санузел	2.15*2.27	4,9	4,9		4,9				
A			3	комната	3.95*4.49-1.82*0.49	16,8	16,8	16,8					
				Итого по	пом. квартира № 155	25,6	25,6	16,8	8,8				
A	2	156	1	прихожая	1.73*2.24	3,9	3,9		3,9		2,82		
A			2	санузел	2.14*2.27	4,9	4,9		4,9				
A			3	комната	3.95*4.50-1.79*0.48	16,9	16,9	16,9					
				Итого по	пом. квартира № 156	25,7	25,7	16,9	8,8				
A	3	157	1	прихожая	6.6	6,6	6,6		6,6		2,82		
A			2	жилая комната	3.20*5.57	17,8	17,8	17,8					
A			3	балкон	5.83*1.17	2,0				2,0			
A			4	кухня	2.80*3.92-0.48*1.20	10,4	10,4		10,4		2,82		
A			5	санузел	1.80*2.85-0.48*0.73	4,8	4,8		4,8				
				Итого по	пом. квартира № 157	41,6	39,6	17,8	21,8	2,0			
A	3	158	1	прихожая	11.5	11,5	11,5		11,5		2,82		
A			2	санузел	1.81*2.85-0.48*0.72	4,8	4,8		4,8				
A			3	кухня	2.81*3.63-1.16*0.48	9,6	9,6		9,6				
A			4	жилая комната	2.74*5.92	16,2	16,2	16,2					
A			5	балкон	5.85*1.17	2,0				2,0			
A			6	жилая комната	2.68*5.94	15,9	15,9	15,9			2,82		
A			7	гардеробная	1.60*1.86	3,0	3,0		3,0				
				Итого по	пом. квартира № 158	63,0	61,0	32,1	28,9	2,0			
A	3	159	1	прихожая	11.5	11,5	11,5		11,5		2,82		
A			2	гардеробная	1.64*1.88	3,1	3,1		3,1				
A			3	жилая комната	2.71*5.93	16,1	16,1	16,1					
A			4	балкон	5.76*1.18	2,0				2,0			
A			5	жилая комната	2.71*5.93	16,1	16,1	16,1			2,82		
A			6	кухня	2.80*3.64-1.16*0.49	9,6	9,6		9,6				
A			7	санузел	1.80*2.86-0.48*0.73	4,8	4,8		4,8				
				Итого по	пом. квартира № 159	63,2	61,2	32,2	29,0	2,0			
A	3	160	1	прихожая	6.6	6,6	6,6		6,6		2,82		
A			2	санузел	1.80*2.86-0.48*0.72	4,8	4,8		4,8				
A			3	кухня	2.81*3.91-1.16*0.48	10,4	10,4		10,4				
A			4	балкон	5.63*1.17	2,0				2,0			
A			5	жилая комната	3.21*5.59	17,9	17,9	17,9			2,82		
				Итого по	пом. квартира № 160	41,7	39,7	17,9	21,8	2,0			
A	3	161	1	прихожая	7.8	7,8	7,8		7,8		2,82		

1	2	3	4	5	6	7	8	9	10	11	12	13	14
A	3	161	2	санузел	1.74*2.41-0.35*2.41-0.48*0.60	3,1	3,1		3,1		2,82		
A			3	кухня	2.44*4.36-1.22*0.48	10,1	10,1		10,1				
A			4	балкон	1.18*3.54	1,3				1,3			
A			5	жилая комната	3.27*5.02	16,4	16,4	16,4			2,82		
				Итого по пом. квартира № 161		38,7	37,4	16,4	21,0	1,3			
A	3	162	1	прихожая	1.71*2.27	3,9	3,9		3,9		2,82		
A			2	санузел	2.27*2.15	4,9	4,9		4,9				
A			3	комната	3.97*4.50-1.80*0.48	17,0	17,0	17,0					
A			4	балкон	4.10*1.15	1,4				1,4			
				Итого по пом. квартира № 162		27,2	25,8	17,0	8,8	1,4			
A	3	163	1	прихожая	1.71*2.24	3,8	3,8		3,8		2,82		
A			2	санузел	2.15*2.27	4,9	4,9		4,9				
A			3	комната	3.95*4.50-1.80*0.48	16,9	16,9	16,9					
A			4	балкон	4.10*1.17	1,4				1,4			
				Итого по пом. квартира № 163		27,0	25,6	16,9	8,7	1,4			
A	3	164	1	прихожая	11.5	11,5	11,5		11,5		2,82		
A			2	санузел	1.80*2.85-0.48*0.72	4,8	4,8		4,8				
A			3	кухня	2.80*3.64-1.16*0.48	9,6	9,6		9,6				
A			4	жилая комната	2.73*6.02	16,4	16,4	16,4					
A			5	балкон	5.86*1.18	2,1				2,1			
A			6	жилая комната	2.68*6.02	16,1	16,1	16,1			2,82		
A			7	гардеробная	1.69*1.78	3,0	3,0		3,0				
				Итого по пом. квартира № 164		63,5	61,4	32,5	28,9	2,1			
A	3	165	1	прихожая	11.5	11,5	11,5		11,5		2,82		
A			2	гардеробная	1.69*1.87	3,2	3,2		3,2				
A			3	жилая комната	2.70*5.94	16,0	16,0	16,0					
A			4	балкон	5.84*1.18	2,1				2,1			
A			5	жилая комната	2.73*5.95	16,2	16,2	16,2			2,82		
A			6	кухня	2.80*3.64-1.16*0.48	9,6	9,6		9,6				
A			7	санузел	1.81*2.85-0.48*0.72	4,8	4,8		4,8				
				Итого по пом. квартира № 165		63,4	61,3	32,2	29,1	2,1			
A	3	166	1	прихожая	1.71*2.25	3,8	3,8		3,8		2,82		
A			2	санузел	2.15*2.26	4,9	4,9		4,9				
A			3	комната	3.95*4.50-1.81*0.48	16,9	16,9	16,9					
A			4	балкон	4.11*1.16	1,4				1,4			
				Итого по пом. квартира № 166		27,0	25,6	16,9	8,7	1,4			
A	3	167	1	прихожая	1.71*2.25	3,8	3,8		3,8		2,82		
A			2	санузел	2.16*2.27	4,9	4,9		4,9				
A			3	комната	3.94*4.49-1.80*0.49	16,8	16,8	16,8					
A			4	балкон	4.08*1.17	1,4				1,4			
				Итого по пом. квартира № 167		26,9	25,5	16,8	8,7	1,4			
A	4	168	1	прихожая	6.6	6,6	6,6		6,6		2,82		
A			2	жилая комната	3.21*5.57	17,9	17,9	17,9					
A			3	балкон	5.87*1.17	2,1				2,1			
A			4	кухня	2.80*3.91-1.21*0.48	10,4	10,4		10,4		2,82		
A			5	санузел	1.80*2.86-0.48*0.73	4,8	4,8		4,8				
				Итого по пом. квартира № 168		41,8	39,7	17,9	21,8	2,1			
A	4	169	1	прихожая	11.5	11,5	11,5		11,5		2,82		
A			2	санузел	1.80*2.87-0.48*0.73	4,8	4,8		4,8				
A			3	кухня	2.81*3.64-1.15*0.48	9,7	9,7		9,7				
A			4	жилая комната	2.73*6.02	16,4	16,4	16,4					
A			5	балкон	5.84*1.17	2,0				2,0			
A			6	жилая комната	2.69*6.06	16,3	16,3	16,3			2,82		
A			7	гардеробная	1.70*1.73	2,9	2,9		2,9				
				Итого по пом. квартира № 169		63,6	61,6	32,7	28,9	2,0			
A	4	170	1	прихожая	11.5	11,5	11,5		11,5		2,82		
A			2	гардеробная	1.71*1.79	3,1	3,1		3,1				
A			3	жилая комната	2.71*6.04	16,4	16,4	16,4					
A			4	балкон	5.79*1.18	2,0				2,0			
A			5	жилая комната	2.70*6.03	16,3	16,3	16,3			2,82		
A			6	кухня	2.82*3.64-0.49*1.14	9,7	9,7		9,7				
A			7	санузел	1.80*2.88-0.73*0.49	4,8	4,8		4,8				
				Итого по пом. квартира № 170		63,8	61,8	32,7	29,1	2,0			
A	4	171	1	прихожая	6.6	6,6	6,6		6,6		2,82		
A			2	санузел	4.7	4,7	4,7		4,7				
A			3	кухня	2.81*3.91-1.15*0.49	10,4	10,4		10,4				
A			4	балкон	5.65*1.20	2,0				2,0			
A			5	жилая комната	3.21*5.60	18,0	18,0	18,0			2,82		
				Итого по пом. квартира № 171		41,7	39,7	18,0	21,7	2,0			

1	2	3	4	5	6	7	8	9	10	11	12	13	14
A	4	172	1	прихожая	7,8	7,8	7,8		7,8		2,82		
A			2	санузел	1.74*2.41-0.37*1.65-0.49*0.59	3,3	3,3		3,3				
A			3	кухня	2.45*4.36-1.21*0.48	10,1	10,1		10,1				
A			4	балкон	3.57*1.21	1,3				1,3			
A			5	жилая комната	3.27*5.07	16,6	16,6	16,6			2,82		
				Итого по пом. квартира № 172		39,1	37,8	16,6	21,2	1,3			
A	4	173	1	прихожая	1.72*2.27	3,9	3,9		3,9		2,82		
A			2	санузел	2.16*2.27	4,9	4,9		4,9				
A			3	комната	3.96*4.52-1.80*0.48	17,0	17,0	17,0					
A			4	балкон	4.12*1.19	1,5				1,5			
				Итого по пом. квартира № 173		27,3	25,8	17,0	8,8	1,5			
A	4	174	1	прихожая	1.73*2.27	3,9	3,9		3,9		2,82		
A			2	санузел	2.16*2.27	4,9	4,9		4,9				
A			3	комната	3.95*4.51-1.81*0.49	16,9	16,9	16,9					
A			4	балкон	4.13*1.18	1,5				1,5			
				Итого по пом. квартира № 174		27,2	25,7	16,9	8,8	1,5			
A	4	175	1	прихожая	11.5	11,5	11,5		11,5		2,82		
A			2	санузел	1.80*2.87-0.49*0.72	4,8	4,8		4,8				
A			3	кухня	2.81*3.64-1.16*0.49	9,7	9,7		9,7				
A			4	жилая комната	2.72*6.02	16,4	16,4	16,4					
A			5	балкон	5.89*1.19	2,1				2,1			
A			6	жилая комната	2.69*6.03	16,2	16,2	16,2			2,82		
A			7	гардеробная	1.69*1.78	3,0	3,0		3,0				
				Итого по пом. квартира № 175		63,7	61,6	32,6	29,0	2,1			
A	4	176	1	прихожая	11.5	11,5	11,5		11,5		2,82		
A			2	гардеробная	1.71*1.78	3,0	3,0		3,0				
A			3	жилая комната	2.72*6.02	16,4	16,4	16,4					
A			4	балкон	5.87*1.18	2,1				2,1			
A			5	жилая комната	2.71*6.03	16,3	16,3	16,3			2,82		
A			6	кухня	2.81*3.65-1.15*0.48	9,7	9,7		9,7				
A			7	санузел	1.80*2.87-0.49*0.74	4,8	4,8		4,8				
				Итого по пом. квартира № 176		63,8	61,7	32,7	29,0	2,1			
A	4	177	1	прихожая	1.70*2.25	3,8	3,8		3,8		2,82		
A			2	санузел	2.16*2.27	4,9	4,9		4,9				
A			3	комната	3.95*4.50-1.82*0.49	16,9	16,9	16,9					
A			4	балкон	4.11*1.17	1,4				1,4			
				Итого по пом. квартира № 177		27,0	25,6	16,9	8,7	1,4			
A	4	178	1	прихожая	1.71*2.26	3,9	3,9		3,9		2,82		
A			2	санузел	2.14*2.27	4,9	4,9		4,9				
A			3	комната	3.95*4.51-1.81*0.49	16,9	16,9	16,9					
A			4	балкон	4.10*1.18	1,4				1,4			
				Итого по пом. квартира № 178		27,1	25,7	16,9	8,8	1,4			
A	5	179	1	прихожая	6.6	6,6	6,6		6,6		2,82		
A			2	жилая комната	3.20*5.58	17,9	17,9	17,9					
A			3	балкон	5.84*1.16	2,0				2,0			
A			4	кухня	2.81*3.91-1.16*0.48	10,4	10,4		10,4		2,82		
A			5	санузел	1.79*2.86-0.49*0.74	4,8	4,8		4,8				
				Итого по пом. квартира № 179		41,7	39,7	17,9	21,8	2,0			
A	5	180	1	прихожая	11.5	11,5	11,5		11,5		2,82		
A			2	санузел	1.80*2.87-0.48*0.72	4,8	4,8		4,8				
A			3	кухня	2.80*3.63-1.16*0.48	9,6	9,6		9,6				
A			4	жилая комната	2.72*6.01	16,3	16,3	16,3					
A			5	балкон	5.86*1.17	2,1				2,1			
A			6	жилая комната	2.72*6.02	16,4	16,4	16,4			2,82		
A			7	гардеробная	1.72*1.77	3,0	3,0		3,0				
				Итого по пом. квартира № 180		63,7	61,6	32,7	28,9	2,1			
A	5	181	1	прихожая	11.5	11,5	11,5		11,5		2,82		
A			2	гардеробная	1.72*1.79	3,1	3,1		3,1				
A			3	жилая комната	2.71*6.04	16,4	16,4	16,4					
A			4	балкон	5.77*1.18	2,0				2,0			
A			5	жилая комната	2.70*6.04	16,3	16,3	16,3			2,82		
A			6	кухня	2.81*3.65-1.16*0.48	9,7	9,7		9,7				
A			7	санузел	1.80*2.86-0.48*0.72	4,8	4,8		4,8				
				Итого по пом. квартира № 181		63,8	61,8	32,7	29,1	2,0			
A	5	182	1	прихожая	6.6	6,6	6,6		6,6		2,82		
A			2	санузел	1.80*2.85-0.48*0.72	4,8	4,8		4,8				
A			3	кухня	2.81*3.91-1.17*0.48	10,4	10,4		10,4				
A			4	балкон	5.66*1.18	2,0				2,0			
A			5	жилая комната	3.21*5.57	17,9	17,9	17,9			2,82		

1	2	3	4	5	6	7	8	9	10	11	12	13	14
				Итого по	пом. квартира № 182	41,7	39,7	17,9	21,8	2,0			
A	5	183	1	прихожая	7.8	7,8	7,8		7,8		2,82		
A			2	санузел	1.72*2.40-0.50*0.60-0.34*1.64	3,3	3,3		3,3				
A			3	кухня	4.35*2.44-1.21*0.49	10,0	10,0		10,0				
A			4	балкон	3.54*1.18	1,3				1,3			
A			5	жилая комната	3.27*5.06	16,5	16,5	16,5				2,82	
				Итого по	пом. квартира № 183	38,9	37,6	16,5	21,1	1,3			
A	5	184	1	прихожая	1.71*2.26	3,9	3,9		3,9		2,82		
A			2	санузел	2.26*2.15	4,9	4,9		4,9				
A			3	комната	3.95*4.50-1.81*0.48	16,9	16,9	16,9					
A			4	балкон	4.11*1.17	1,4				1,4			
				Итого по	пом. квартира № 184	27,1	25,7	16,9	8,8	1,4			
A	5	185	1	прихожая	1.71*2.30	3,9	3,9		3,9		2,82		
A			2	санузел	2.15*2.27	4,9	4,9		4,9				
A			3	комната	3.96*4.50-1.80*0.48	17,0	17,0	17,0					
A			4	балкон	4.11*1.17	1,4				1,4			
				Итого по	пом. квартира № 185	27,2	25,8	17,0	8,8	1,4			
A	5	186	1	прихожая	11.5	11,5	11,5		11,5		2,82		
A			2	санузел	1.80*2.86-0.49*0.73	4,8	4,8		4,8				
A			3	кухня	2.80*3.66-1.18*0.48	9,7	9,7		9,7				
A			4	жилая комната	2.72*6.02	16,4	16,4	16,4					
A			5	балкон	5.85*1.18	2,1				2,1			
A			6	жилая комната	2.69*6.02	16,2	16,2	16,2				2,82	
A			7	гардеробная	1.69*1.78	3,0	3,0		3,0				
				Итого по	пом. квартира № 186	63,7	61,6	32,6	29,0	2,1			
A	5	187	1	прихожая	11.5	11,5	11,5		11,5		2,82		
A			2	гардеробная	1.74*1.74	3,0	3,0		3,0				
A			3	жилая комната	2.72*6.09	16,6	16,6	16,6					
A			4	балкон	5.87*1.17	2,1				2,1			
A			5	жилая комната	2.70*6.08	16,4	16,4	16,4				2,82	
A			6	кухня	2.80*3.63-1.16*0.48	9,6	9,6		9,6				
A			7	санузел	1.80*2.86-0.49*0.72	4,8	4,8		4,8				
				Итого по	пом. квартира № 187	64,0	61,9	33,0	28,9	2,1			
A	5	188	1	прихожая	1.71*2.32	4,0	4,0		4,0		2,82		
A			2	санузел	2.15*2.26	4,9	4,9		4,9				
A			3	комната	3.95*4.50-1.83*0.48	16,9	16,9	16,9					
A			4	балкон	4.13*1.15	1,4				1,4			
				Итого по	пом. квартира № 188	27,2	25,8	16,9	8,9	1,4			
A	5	189	1	прихожая	1.72*2.27	3,9	3,9		3,9		2,82		
A			2	санузел	2.15*2.27	4,9	4,9		4,9				
A			3	комната	3.95*4.50-1.80*0.48	16,9	16,9	16,9					
A			4	балкон	4.08*1.16	1,4				1,4			
				Итого по	пом. квартира № 189	27,1	25,7	16,9	8,8	1,4			
A	6	190	1	прихожая	6.6	6,6	6,6		6,6		2,82		
A			2	жилая комната	3.20*5.59	17,9	17,9	17,9					
A			3	балкон	5.87*1.17	2,1				2,1			
A			4	кухня	2.80*3.89-1.17*0.48	10,3	10,3		10,3			2,82	
A			5	санузел	1.80*2.87-0.49*0.72	4,8	4,8		4,8				
				Итого по	пом. квартира № 190	41,7	39,6	17,9	21,7	2,1			
A	6	191	1	прихожая	11.5	11,5	11,5		11,5		2,82		
A			2	санузел	1.81*2.87-0.48*0.72	4,8	4,8		4,8				
A			3	кухня	2.80*3.65-1.16*0.48	9,7	9,7		9,7				
A			4	жилая комната	2.79*6.05	16,9	16,9	16,9					
A			5	балкон	5.81*1.17	2,0				2,0			
A			6	жилая комната	2.63*6.04	15,9	15,9	15,9				2,82	
A			7	гардеробная	1.62*1.77	2,9	2,9		2,9				
				Итого по	пом. квартира № 191	63,7	61,7	32,8	28,9	2,0			
A	6	192	1	прихожая	11.5	11,5	11,5		11,5		2,82		
A			2	гардеробная	1.73*1.78	3,1	3,1		3,1				
A			3	жилая комната	2.72*6.00	16,3	16,3	16,3					
A			4	балкон	5.78*1.17	2,0				2,0			
A			5	жилая комната	2.70*6.00	16,2	16,2	16,2				2,82	
A			6	кухня	2.80*3.64-1.17*0.48	9,6	9,6		9,6				
A			7	санузел	1.81*2.86-0.49*0.72	4,8	4,8		4,8				
				Итого по	пом. квартира № 192	63,5	61,5	32,5	29,0	2,0			
A	6	193	1	прихожая	6.6	6,6	6,6		6,6		2,82		
A			2	санузел	4.7	4,7	4,7		4,7				
A			3	кухня	2.81*3.87-1.16*0.48	10,3	10,3		10,3				
A			4	балкон	5.61*1.15	2,0				2,0			

1	2	3	4	5	6	7	8	9	10	11	12	13	14
A	6	193	5	жилая комната	3.21*5.57	17,9	17,9	17,9			2,82		
Итого по пом. квартира № 193						41,5	39,5	17,9	21,6	2,0			
A	6	194	1	прихожая	7,8	7,8	7,8		7,8		2,82		
A			2	санузел	1.72*2.42-0.34*1.66-0.47*0.60	3,3	3,3		3,3				
A			3	кухня	2.43*4.35-1.23*0.48	10,0	10,0		10,0				
A			4	балкон	3.59*1.16	1,3				1,3			
A			5	жилая комната	3.28*5.07	16,6	16,6	16,6			2,82		
Итого по пом. квартира № 194						39,0	37,7	16,6	21,1	1,3			
A	6	195	1	прихожая	1.71*2.26	3,9	3,9		3,9		2,82		
A			2	санузел	2.26*2.17	4,9	4,9		4,9				
A			3	комната	3.95*4.50-1.81*0.48	16,9	16,9	16,9					
A			4	балкон	4.06*1.17	1,4				1,4			
Итого по пом. квартира № 195						27,1	25,7	16,9	8,8	1,4			
A	6	196	1	прихожая	1.71*2.23	3,8	3,8		3,8		2,82		
A			2	санузел	2.15*2.26	4,9	4,9		4,9				
A			3	комната	3.96*4.50-1.80*0.48	17,0	17,0	17,0					
A			4	балкон	4.11*1.17	1,4				1,4			
Итого по пом. квартира № 196						27,1	25,7	17,0	8,7	1,4			
A	6	197	1	прихожая	11,5	11,5	11,5		11,5		2,82		
A			2	санузел	1.80*2.86-0.48*0.73	4,8	4,8		4,8				
A			3	кухня	2.80*3.63-1.16*0.48	9,6	9,6		9,6				
A			4	жилая комната	2.71*6.00	16,3	16,3	16,3					
A			5	балкон	5.87*1.18	2,1				2,1			
A			6	жилая комната	2.70*6.00	16,2	16,2	16,2			2,82		
A			7	гардеробная	1.69*1.78	3,0	3,0		3,0				
Итого по пом. квартира № 197						63,5	61,4	32,5	28,9	2,1			
A	6	198	1	прихожая	11,5	11,5	11,5		11,5		2,82		
A			2	гардеробная	1.70*1.78	3,0	3,0		3,0				
A			3	жилая комната	2.72*6.03	16,4	16,4	16,4					
A			4	балкон	5.88*1.16	2,0				2,0			
A			5	жилая комната	2.70*6.04	16,3	16,3	16,3			2,82		
A			6	кухня	2.80*3.62-1.15*0.48	9,6	9,6		9,6				
A			7	санузел	1.79*2.87-0.48*0.72	4,8	4,8		4,8				
Итого по пом. квартира № 198						63,6	61,6	32,7	28,9	2,0			
A	6	199	1	прихожая	1.70*2.30	3,9	3,9		3,9		2,82		
A			2	санузел	2.16*2.27	4,9	4,9		4,9				
A			3	комната	3.95*4.50-1.79*0.48	16,9	16,9	16,9					
A			4	балкон	4.11*1.15	1,4				1,4			
Итого по пом. квартира № 199						27,1	25,7	16,9	8,8	1,4			
A	6	200	1	прихожая	1.73*2.26	3,9	3,9		3,9		2,82		
A			2	санузел	2.14*2.26	4,8	4,8		4,8				
A			3	комната	3.95*4.50-1.78*0.48	16,9	16,9	16,9					
A			4	балкон	4.11*1.16	1,4				1,4			
Итого по пом. квартира № 200						27,0	25,6	16,9	8,7	1,4			
A	7	201	1	прихожая	6,6	6,6	6,6		6,6		2,82		
A			2	жилая комната	3.21*5.58	17,9	17,9	17,9					
A			3	балкон	5.85*1.18	2,1				2,1			
A			4	кухня	2.82*3.91-1.20*0.49	10,4	10,4		10,4		2,82		
A			5	санузел	1.80*2.87-0.48*0.74	4,8	4,8		4,8				
Итого по пом. квартира № 201						41,8	39,7	17,9	21,8	2,1			
A	7	202	1	прихожая	11,5	11,5	11,5		11,5		2,82		
A			2	санузел	1.82*2.86-0.49*0.72	4,9	4,9		4,9				
A			3	кухня	2.80*3.68-1.16*0.48	9,7	9,7		9,7				
A			4	жилая комната	2.72*6.04	16,4	16,4	16,4					
A			5	балкон	5.83*1.18	2,1				2,1			
A			6	жилая комната	2.73*6.04	16,5	16,5	16,5			2,82		
A			7	гардеробная	1.75*1.79	3,1	3,1		3,1				
Итого по пом. квартира № 202						64,2	62,1	32,9	29,2	2,1			
A	7	203	1	прихожая	11,5	11,5	11,5		11,5		2,82		
A			2	гардеробная	1.73*1.82	3,1	3,1		3,1				
A			3	жилая комната	2.72*5.96	16,2	16,2	16,2					
A			4	балкон	5.79*1.17	2,0				2,0			
A			5	жилая комната	2.73*6.00	16,4	16,4	16,4			2,82		
A			6	кухня	2.82*3.60-1.16*0.50	9,6	9,6		9,6				
A			7	санузел	1.79*2.87-0.49*0.73	4,8	4,8		4,8				
Итого по пом. квартира № 203						63,6	61,6	32,6	29,0	2,0			
A	7	204	1	прихожая	6,6	6,6	6,6		6,6		2,82		
A			2	санузел	1.82*2.85-0.50*0.73	4,8	4,8		4,8				
A			3	кухня	2.82*3.91-1.19*0.49	10,4	10,4		10,4				

1	2	3	4	5	6	7	8	9	10	11	12	13	14
A	7	204	4	балкон	5.64*1.16		2,0				2,0		
A			5	жилая комната	3.21*5.57		17,9	17,9	17,9			2,82	
				Итого по пом. квартира № 204			41,7	39,7	17,9	21,8	2,0		
A	7	205	1	прихожая	7.8		7,8	7,8		7,8		2,82	
A			2	санузел	1.72*2.40-0.35*1.63-0.49*0.58		3,3	3,3		3,3			
A			3	кухня	2.43*4.38-1.21*0.50		10,0	10,0		10,0			
A			4	балкон	3.54*1.17		1,2				1,2		
A			5	жилая комната	3.32*5.05		16,8	16,8	16,8			2,82	
				Итого по пом. квартира № 205			39,1	37,9	16,8	21,1	1,2		
A	7	206	1	прихожая	1.72*2.26		3,9	3,9		3,9		2,82	
A			2	санузел	2.16*2.26		4,9	4,9		4,9			
A			3	комната	3.96*4.49-1.81*0.48		16,9	16,9	16,9				
A			4	балкон	4.10*1.18		1,4				1,4		
				Итого по пом. квартира № 206			27,1	25,7	16,9	8,8	1,4		
A	7	207	1	прихожая	1.71*2.28		3,9	3,9		3,9		2,82	
A			2	санузел	2.15*2.26		4,9	4,9		4,9			
A			3	комната	3.95*4.48-1.81*0.48		16,8	16,8	16,8				
A			4	балкон	4.13*1.18		1,5				1,5		
				Итого по пом. квартира № 207			27,1	25,6	16,8	8,8	1,5		
A	7	208	1	прихожая	11.5		11,5	11,5		11,5		2,82	
A			2	санузел	1.81*2.87-0.49*0.72		4,8	4,8		4,8			
A			3	кухня	2.81*3.64-1.16*0.49		9,7	9,7		9,7			
A			4	жилая комната	2.64*5.98		15,8	15,8	15,8				
A			5	балкон	5.88*1.19		2,1				2,1		
A			6	жилая комната	2.80*6.01		16,8	16,8	16,8			2,82	
A			7	гардеробная	1.77*1.80		3,2	3,2		3,2			
				Итого по пом. квартира № 208			63,9	61,8	32,6	29,2	2,1		
A	7	209	1	прихожая	11.5		11,5	11,5		11,5		2,82	
A			2	гардеробная	1.79*1.74		3,1	3,1		3,1			
A			3	жилая комната	2.72*6.05		16,5	16,5	16,5				
A			4	балкон	5.88*1.16		2,0				2,0		
A			5	жилая комната	2.71*6.06		16,4	16,4	16,4			2,82	
A			6	кухня	2.81*3.63-1.16*0.48		9,6	9,6		9,6			
A			7	санузел	1.80*2.86-0.49*0.73		4,8	4,8		4,8			
				Итого по пом. квартира № 209			63,9	61,9	32,9	29,0	2,0		
A	7	210	1	прихожая	1.71*2.26		3,9	3,9		3,9		2,82	
A			2	санузел	2.16*2.27		4,9	4,9		4,9			
A			3	комната	3.96*4.52-1.83*0.49		17,0	17,0	17,0				
A			4	балкон	4.12*1.18		1,5				1,5		
				Итого по пом. квартира № 210			27,3	25,8	17,0	8,8	1,5		
A	7	211	1	прихожая	1.73*2.20		3,8	3,8		3,8		2,82	
A			2	санузел	2.14*2.27		4,9	4,9		4,9			
A			3	комната	3.95*4.50-1.78*0.49		16,9	16,9	16,9				
A			4	балкон	4.10*1.17		1,4				1,4		
				Итого по пом. квартира № 211			27,0	25,6	16,9	8,7	1,4		
A	8	212	1	прихожая	6.6		6,6	6,6		6,6		2,82	
A			2	жилая комната	3.20*5.58		17,9	17,9	17,9				
A			3	балкон	5.85*1.17		2,0				2,0		
A			4	кухня	2.80*3.91-1.16*0.49		10,4	10,4		10,4		2,82	
A			5	санузел	1.80*2.86-0.49*0.74		4,8	4,8		4,8			
				Итого по пом. квартира № 212			41,7	39,7	17,9	21,8	2,0		
A	8	213	1	прихожая	11.5		11,5	11,5		11,5		2,82	
A			2	санузел	1.80*2.86-0.48*0.72		4,8	4,8		4,8			
A			3	кухня	2.81*3.61-1.16*0.47		9,6	9,6		9,6			
A			4	жилая комната	2.72*6.04		16,4	16,4	16,4				
A			5	балкон	5.85*1.17		2,0				2,0		
A			6	жилая комната	2.73*6.05		16,5	16,5	16,5			2,82	
A			7	гардеробная	1.74*1.77		3,1	3,1		3,1			
				Итого по пом. квартира № 213			63,9	61,9	32,9	29,0	2,0		
A	8	214	1	прихожая	11.5		11,5	11,5		11,5		2,82	
A			2	гардеробная	1.73*1.79		3,1	3,1		3,1			
A			3	жилая комната	2.71*6.01		16,3	16,3	16,3				
A			4	балкон	5.84*1.17		2,0				2,0		
A			5	жилая комната	2.73*6.01		16,4	16,4	16,4			2,82	
A			6	кухня	2.80*3.67-1.17*0.48		9,7	9,7		9,7			
A			7	санузел	1.80*2.86-0.48*0.72		4,8	4,8		4,8			
				Итого по пом. квартира № 214			63,8	61,8	32,7	29,1	2,0		
A	8	215	1	прихожая	6.6		6,6	6,6		6,6		2,82	
A			2	санузел	1.80*2.86-0.48*0.72		4,8	4,8		4,8			

1	2	3	4	5	6	7	8	9	10	11	12	13	14
A	9	226	2	санузел	1.80*2.86-0.48*0.73		4,8	4,8	4,8		2,82		
A			3	кухня	2.81*3.88-1.16*0.47		10,4	10,4	10,4				
A			4	балкон	5.64*1.15		2,0			2,0			
A			5	жилая комната	3.21*5.56		17,8	17,8	17,8		2,82		
Итого по пом. квартира № 226							41,6	39,6	17,8	21,8	2,0		
A	9	227	1	прихожая	7.8		7,8	7,8	7,8		2,82		
A			2	санузел	1.72*2.41-0.48*0.59-0.35*1.65		3,3	3,3		3,3			
A			3	кухня	2.48*4.34-1.23*0.49		10,2	10,2		10,2			
A			4	балкон	3.55*1.16		1,2			1,2			
A			5	жилая комната	3.25*5.07		16,5	16,5	16,5		2,82		
Итого по пом. квартира № 227							39,0	37,8	16,5	21,3	1,2		
A	9	228	1	прихожая	1.73*2.26		3,9	3,9	3,9		2,82		
A			2	санузел	2.15*2.27		4,9	4,9	4,9				
A			3	комната	3.95*4.49-1.80*0.48		16,9	16,9	16,9				
A			4	балкон	4.12*1.15		1,4			1,4			
Итого по пом. квартира № 228							27,1	25,7	16,9	8,8	1,4		
A	9	229	1	прихожая	1.71*2.27		3,9	3,9	3,9		2,82		
A			2	санузел	2.16*2.27		4,9	4,9	4,9				
A			3	комната	3.96*4.49-1.80*0.49		16,9	16,9	16,9				
A			4	балкон	4.11*1.15		1,4			1,4			
Итого по пом. квартира № 229							27,1	25,7	16,9	8,8	1,4		
A	9	230	1	прихожая	11.5		11,5	11,5	11,5		2,82		
A			2	санузел	1.80*2.85-0.48*0.72		4,8	4,8	4,8				
A			3	кухня	2.79*3.65-1.16*0.48		9,6	9,6	9,6				
A			4	жилая комната	2.64*5.96		15,7	15,7	15,7				
A			5	балкон	5.86*1.17		2,1			2,1			
A			6	жилая комната	2.79*5.99		16,7	16,7	16,7		2,82		
A			7	гардеробная	3.0		3,0	3,0	3,0				
Итого по пом. квартира № 230							63,4	61,3	32,4	28,9	2,1		
A	9	231	1	прихожая	11.5		11,5	11,5	11,5		2,82		
A			2	гардеробная	1.80*1.80		3,2	3,2	3,2				
A			3	жилая комната	2.81*6.02		16,9	16,9	16,9				
A			4	балкон	5.87*1.17		2,1			2,1			
A			5	жилая комната	2.63*6.03		15,9	15,9	15,9		2,82		
A			6	кухня	2.80*3.64-1.17*0.48		9,6	9,6	9,6				
A			7	санузел	1.79*2.85-0.48*0.72		4,8	4,8	4,8				
Итого по пом. квартира № 231							64,0	61,9	32,8	29,1	2,1		
A	9	232	1	прихожая	1.73*2.27		3,9	3,9	3,9		2,82		
A			2	санузел	2.15*2.26		4,9	4,9	4,9				
A			3	комната	3.96*4.51-1.82*0.48		17,0	17,0	17,0				
A			4	балкон	4.12*1.14		1,4			1,4			
Итого по пом. квартира № 232							27,2	25,8	17,0	8,8	1,4		
A	9	233	1	прихожая	1.72*2.26		3,9	3,9	3,9		2,82		
A			2	санузел	2.14*2.27		4,9	4,9	4,9				
A			3	комната	3.95*4.50-1.81*0.47		16,9	16,9	16,9				
A			4	балкон	4.09*1.14		1,4			1,4			
Итого по пом. квартира № 233							27,1	25,7	16,9	8,8	1,4		
A	1	234	1	прихожая	3.32*4.09-0.72*2.72-0.29*1.76		11,1	11,1	11,1		2,82		
A			2	санузел	1.81*3.30-0.76*0.49-0.28*1.64		5,1	5,1	5,1				
A			3	кухня	5.93*2.63		15,6	15,6	15,6				
A			4	жилая комната	2.99*5.93		17,7	17,7	17,7				
Итого по пом. квартира № 234							49,5	49,5	17,7	31,8			
A	1	235	1	комната	32.3		32,3	32,3	32,3		2,82		
A			2	санузел	2.44*2.45-0.49*0.72		5,6	5,6	5,6				
Итого по пом. квартира № 235							37,9	37,9	32,3	5,6			
A	1	236	1	прихожая	4.5		4,5	4,5	4,5		2,82		
A			2	санузел	1.43*2.00-0.48*0.68		2,5	2,5	2,5				
A			3	жилая комната	3.46*6.84		23,7	23,7	23,7				
A			4	жилая комната	3.15*5.40		17,0	17,0	17,0				
A			5	жилая комната	3.12*5.40		16,8	16,8	16,8				
A			6	кухня	2.48*5.40		13,4	13,4	13,4				
A			7	санузел	1.80*2.00		3,6	3,6	3,6				
A			8	коридор	10.6		10,6	10,6	10,6				
Итого по пом. квартира № 236							92,1	92,1	57,5	34,6			
A	1	237	1	холл	10.7		10,7	10,7	10,7		2,82		
A			2	кухня	2.51*5.89-0.56*0.62		14,4	14,4	14,4				
A			3	жилая комната	3.13*5.89		18,4	18,4	18,4				
A			4	санузел	1.80*2.95-0.70*0.49		5,0	5,0	5,0				

1	2	3	4	5	6	7	8	9	10	11	12	13	14
A	1	237	5	жилая комната	3.11*5.09		15,8	15,8	15,8				
				Итого по	пом. квартира № 237		64,3	64,3	34,2	30,1		2,82	
A	2	238	1	прихожая	3.44*4.10-0.89*2.72-0.28*1.92		11,1	11,1		11,1			
A			2	жилая комната	3.02*4.62-0.39*0.38		13,8	13,8	13,8				
A			3	санузел	1.80*3.43-0.28*1.67-0.74*0.49		5,3	5,3		5,3			
A			4	кухня	2.71*4.73-0.52*1.42		12,1	12,1		12,1			
A			5	лоджия	2.51*1.05		1,3						
A			6	жилая комната	2.90*5.95		17,3	17,3	17,3		1,3		
				Итого по	пом. квартира № 238		60,9	59,6	31,1	28,5	1,3		2,82
A	2	239	1	комната	32.3		32,3	32,3	32,3				
A			2	санузел	2.43*2.41-1.82*0.49		5,0	5,0		5,0			
A			3	балкон	5.88*1.16		2,0						
				Итого по	пом. квартира № 239		39,3	37,3	32,3	5,0	2,0		
A	2	240	1	прихожая	4.5		4,5	4,5		4,5			
A			2	санузел	1.42*1.53		2,2	2,2		2,2			
A			3	жилая комната	3.46*6.83		23,6	23,6	23,6				
A			4	жилая комната	3.15*5.40		17,0	17,0	17,0				
A			5	жилая комната	3.21*5.40		17,3	17,3	17,3				
A			6	балкон	5.86*1.05		1,9						
A			7	кухня	2.40*5.40		13,0	13,0			1,9		
A			8	санузел	1.80*2.02		3,6	3,6		3,6			
A			9	коридор	10.6		10,6	10,6		10,6			
				Итого по	пом. квартира № 240		93,7	91,8	57,9	33,9	1,9		2,82
A	2	241	1	холл	2.96*3.82-0.95*0.64		10,7	10,7		10,7			
A			2	кухня	2.52*4.62-0.56*0.62		11,3	11,3		11,3			
A			3	лоджия	2.88*1.05		1,5						
A			4	жилая комната	3.10*5.87-1.26*0.54		17,5	17,5	17,5				
A			5	санузел	1.81*2.47		4,5	4,5		4,5			
A			6	жилая комната	3.11*5.08		15,8	15,8	15,8				
				Итого по	пом. квартира № 241		61,3	59,8	33,3	26,5	1,5		2,82
A	3	242	1	прихожая	3.41*4.09-0.86*2.73-0.28*1.93		11,1	11,1		11,1			
A			2	жилая комната	3.00*4.63-0.38*0.39		13,7	13,7	13,7				
A			3	санузел	1.79*3.41-0.49*0.65-0.27*1.64		5,3	5,3		5,3			
A			4	кухня	4.69*2.63-0.50*1.41		11,6	11,6		11,6			
A			5	лоджия	2.51*1.05		1,3						
A			6	жилая комната	5.94*2.99		17,8	17,8	17,8				
				Итого по	пом. квартира № 242		60,8	59,5	31,5	28,0	1,3		2,82
A	3	243	1	комната	32.3		32,3	32,3	32,3				
A			2	санузел	2.41*2.42-0.49*1.80		5,0	5,0		5,0			
A			3	балкон	5.86*1.16		2,0						
				Итого по	пом. квартира № 243		39,3	37,3	32,3	5,0	2,0		
A	3	244	1	прихожая	4.5		4,5	4,5		4,5			
A			2	санузел	1.42*1.54		2,2	2,2		2,2			
A			3	жилая комната	3.46*6.80		23,5	23,5	23,5				
A			4	жилая комната	3.15*5.37		16,9	16,9	16,9				
A			5	жилая комната	3.20*5.41		17,3	17,3	17,3				
A			6	балкон	5.87*1.18		2,1						
A			7	кухня	2.40*5.41		13,0	13,0		13,0			
A			8	санузел	1.80*2.03		3,7	3,7		3,7			
A			9	коридор	10.6		10,6	10,6		10,6			
				Итого по	пом. квартира № 244		93,8	91,7	57,7	34,0	2,1		2,82
A	3	245	1	холл	2.92*3.82-0.92*0.67		11,5	11,5		11,5			
A			2	кухня	2.53*4.65-0.48*0.64		1,5						
A			3	лоджия	2.89*1.05		17,7	17,7	17,7				
A			4	жилая комната	3.10*5.90-1.26*0.47		4,5	4,5		4,5			
A			5	санузел	1.81*2.46		15,8	15,8	15,8				
A			6	жилая комната	3.11*5.08		15,8	15,8	15,8				
				Итого по	пом. квартира № 245		61,5	60,0	33,5	26,5	1,5		2,82
A	4	246	1	прихожая	3.48*4.09-0.88*2.70-0.27*1.95		11,3	11,3		11,3			
A			2	жилая комната	3.02*4.68-0.39*0.39		14,0	14,0	14,0				
A			3	санузел	1.80*3.44-0.75*0.48-0.27*1.67		5,4	5,4		5,4			
A			4	кухня	4.70*2.68-0.48*1.41		11,9	11,9		11,9			
A			5	лоджия	2.50*1.05		1,3						
A			6	жилая комната	5.91*2.97		17,6	17,6	17,6		1,3		
				Итого по	пом. квартира № 246		61,5	60,2	31,6	28,6	1,3		2,82
A	4	247	1	комната	32.3		32,3	32,3	32,3				

1	2	3	4	5	6	7	8	9	10	11	12	13	14
A	4	247	2	санузел	2.43*2.45-0.48*1.81	5,1	5,1		5,1		2,82		
A			3	балкон	5.89*1.15	2,0				2,0			
				Итого по пом. квартира № 247		39,4	37,4	32,3	5,1	2,0			
A	4	248	1	прихожая	4.5	4,5	4,5		4,5		2,82		
A			2	санузел	1.43*1.55	2,2	2,2		2,2				
A			3	жилая комната	3.46*6.81	23,6	23,6	23,6					
A			4	жилая комната	3.16*5.39	17,0	17,0	17,0					
A			5	жилая комната	3.21*5.40	17,3	17,3	17,3					
A			6	балкон	5.87*1.19	2,1				2,1			
A			7	кухня	2.39*5.38	12,9	12,9		12,9		2,82		
A			8	санузел	1.80*2.02	3,6	3,6		3,6				
A			9	коридор	10.6	10,6	10,6		10,6				
				Итого по пом. квартира № 248		93,8	91,7	57,9	33,8	2,1			
A	4	249	1	холл	3.83*2.93-0.95*0.64	10,6	10,6		10,6		2,82		
A			2	кухня	2.52*4.64-0.55*0.58	11,4	11,4		11,4				
A			3	лоджия	2.89*1.05	1,5				1,5			
A			4	жилая комната	3.11*5.87-0.47*1.25	17,7	17,7	17,7			2,82		
A			5	санузел	1.81*2.43	4,4	4,4		4,4				
A			6	жилая комната	3.11*5.10	15,9	15,9	15,9					
				Итого по пом. квартира № 249		61,5	60,0	33,6	26,4	1,5			
A	5	250	1	прихожая	3.41*4.09-2.73*0.84-0.28*1.94	11,1	11,1		11,1		2,82		
A			2	жилая комната	3.01*4.70-0.39*0.40	14,0	14,0	14,0					
A			3	санузел	3.41*1.81-0.49*0.66-0.28*1.64	5,4	5,4		5,4				
A			4	кухня	11.7	11,7	11,7		11,7				
A			5	лоджия	2.51*1.05	1,3				1,3			
A			6	жилая комната	17.6	17,6	17,6	17,6			2,82		
				Итого по пом. квартира № 250		61,1	59,8	31,6	28,2	1,3			
A	5	251	1	комната	32.3	32,3	32,3	32,3			2,82		
A			2	санузел	2.44*2.43-0.50*1.82	5,0	5,0		5,0				
A			3	балкон	5.85*1.15	2,0				2,0			
				Итого по пом. квартира № 251		39,3	37,3	32,3	5,0	2,0			
A	5	252	1	прихожая	4.5	4,5	4,5		4,5		2,82		
A			2	санузел	1.44*1.54	2,2	2,2		2,2				
A			3	жилая комната	3.46*6.83	23,6	23,6	23,6					
A			4	жилая комната	3.16*5.40	17,1	17,1	17,1					
A			5	жилая комната	3.17*5.41	17,1	17,1	17,1					
A			6	балкон	5.83*1.17	2,0				2,0			
A			7	кухня	2.42*5.41	13,1	13,1		13,1		2,82		
A			8	санузел	1.80*2.00	3,6	3,6		3,6				
A			9	коридор	10.6	10,6	10,6		10,6				
				Итого по пом. квартира № 252		93,8	91,8	57,8	34,0	2,0			
A	5	253	1	холл	3.83*2.94-0.95*0.59	10,7	10,7		10,7		2,82		
A			2	кухня	2.58*4.64-0.57*0.62	11,6	11,6		11,6				
A			3	лоджия	2.91*1.06	1,6				1,6			
A			4	жилая комната	3.06*5.89-0.53*1.26	17,4	17,4	17,4			2,82		
A			5	санузел	1.81*2.46	4,5	4,5		4,5				
A			6	жилая комната	3.11*5.08	15,8	15,8	15,8					
				Итого по пом. квартира № 253		61,6	60,0	33,2	26,8	1,6			
A	6	254	1	прихожая	3.39*4.09-0.80*2.72-0.28*1.94	11,1	11,1		11,1		2,82		
A			2	жилая комната	3.00*4.70-0.41*0.40	13,9	13,9	13,9					
A			3	санузел	1.81*3.41-0.66*0.48-0.28*1.64	5,4	5,4		5,4				
A			4	кухня	4.69*2.64-0.48*1.42	11,7	11,7		11,7				
A			5	лоджия	2.53*1.06	1,4				1,4			
A			6	жилая комната	5.93*2.97	17,6	17,6	17,6			2,82		
				Итого по пом. квартира № 254		61,1	59,7	31,5	28,2	1,4			
A	6	255	1	комната	32.3	32,3	32,3	32,3			2,82		
A			2	санузел	2.44*2.45-0.49*1.82	5,1	5,1		5,1				
A			3	балкон	5.85*1.15	2,0				2,0			
				Итого по пом. квартира № 255		39,4	37,4	32,3	5,1	2,0			
A	6	256	1	прихожая	4.5	4,5	4,5		4,5		2,82		
A			2	санузел	1.42*1.53	2,2	2,2		2,2				
A			3	жилая комната	3.47*6.82	23,7	23,7	23,7					
A			4	жилая комната	3.15*5.40	17,0	17,0	17,0					
A			5	жилая комната	3.21*5.36	17,2	17,2	17,2					
A			6	балкон	5.87*1.18	2,1				2,1			
A			7	кухня	2.40*5.35	12,8	12,8		12,8		2,82		
A			8	санузел	1.80*2.03	3,7	3,7		3,7				
A			9	коридор	10.6	10,6	10,6		10,6				

1	2	3	4	5	6	7	8	9	10	11	12	13	14
				Итого по	пом. квартира № 256	93,8	91,7	57,9	33,8	2,1			
A	6	257	1	холл	3.83*2.94-0.93*0.60	10,7	10,7		10,7		2,82		
A			2	кухня	2.50*4.64-0.58*0.62	11,2	11,2		11,2				
A			3	лоджия	2.90*1.05	1,5				1,5			
A			4	жилая комната	3.13*5.87-0.51*1.25	17,7	17,7	17,7			2,82		
A			5	санузел	1.81*2.48	4,5	4,5		4,5				
A			6	жилая комната	3.10*5.11	15,8	15,8	15,8					
				Итого по	пом. квартира № 257	61,4	59,9	33,5	26,4	1,5			
A	7	258	1	прихожая	3.31*4.26-0.76*2.73-0.25*1.86	11,6	11,6		11,6		2,82		
A			2	жилая комната	3.00*4.76-0.39*0.43	14,1	14,1	14,1					
A			3	санузел	1.80*3.39-0.75*0.48-0.25*1.65	5,3	5,3		5,3				
A			4	кухня	2.59*4.69-0.50*1.41	11,4	11,4		11,4				
A			5	лоджия	2.51*1.05	1,3				1,3			
A			6	жилая комната	2.99*5.94	17,8	17,8	17,8			2,82		
				Итого по	пом. квартира № 258	61,5	60,2	31,9	28,3	1,3			
A	7	259	1	комната	32.3	32,3	32,3	32,3			2,82		
A			2	санузел	2.44*2.45-0.48*1.83	5,1	5,1		5,1				
A			3	балкон	5.87*1.16	2,0				2,0			
				Итого по	пом. квартира № 259	39,4	37,4	32,3	5,1	2,0			
A	7	260	1	прихожая	4.5	4,5	4,5		4,5		2,82		
A			2	санузел	1.41*1.55	2,2	2,2		2,2				
A			3	жилая комната	3.46*6.81	23,6	23,6	23,6					
A			4	жилая комната	3.16*5.40	17,1	17,1	17,1					
A			5	жилая комната	3.15*5.40	17,0	17,0	17,0					
A			6	балкон	5.85*1.18	2,1				2,1			
A			7	кухня	2.47*5.38	13,3	13,3		13,3		2,82		
A			8	санузел	1.80*2.03	3,7	3,7		3,7				
A			9	коридор	10.6	10,6	10,6		10,6				
				Итого по	пом. квартира № 260	94,1	92,0	57,7	34,3	2,1			
A	7	261	1	холл	3.83*2.93-0.93*0.51	10,7	10,7		10,7		2,82		
A			2	кухня	2.50*4.63-0.55*0.63	11,2	11,2		11,2				
A			3	лоджия	2.90*1.05	1,5				1,5			
A			4	жилая комната	3.13*5.87-0.54*1.25	17,7	17,7	17,7			2,82		
A			5	санузел	1.80*2.45	4,4	4,4		4,4				
A			6	жилая комната	3.11*5.11	15,9	15,9	15,9					
				Итого по	пом. квартира № 261	61,4	59,9	33,6	26,3	1,5			
A	8	262	1	прихожая	3.43*4.07-0.85*2.68-0.29*1.94	11,1	11,1		11,1		2,82		
A			2	жилая комната	3.00*4.68-0.39*0.38	13,9	13,9	13,9					
A			3	санузел	1.80*3.42-0.76*0.48-0.29*1.65	5,3	5,3		5,3				
A			4	кухня	2.65*4.71-0.49*1.41	11,8	11,8		11,8				
A			5	лоджия	1.05*2.51	1,3				1,3			
A			6	жилая комната	2.93*5.94	17,4	17,4	17,4			2,82		
				Итого по	пом. квартира № 262	60,8	59,5	31,3	28,2	1,3			
A	8	263	1	комната	32.3	32,3	32,3	32,3			2,82		
A			2	санузел	2.43*2.44-0.48*1.80	5,1	5,1		5,1				
A			3	балкон	5.88*1.15	2,0				2,0			
				Итого по	пом. квартира № 263	39,4	37,4	32,3	5,1	2,0			
A	8	264	1	прихожая	4.5	4,5	4,5		4,5		2,82		
A			2	санузел	1.43*1.54	2,2	2,2		2,2				
A			3	жилая комната	3.46*6.82	23,6	23,6	23,6					
A			4	жилая комната	3.17*5.37	17,0	17,0	17,0					
A			5	жилая комната	3.20*5.37	17,2	17,2	17,2					
A			6	балкон	5.86*1.18	2,1				2,1			
A			7	кухня	2.40*5.37	12,9	12,9		12,9		2,82		
A			8	санузел	1.81*2.02	3,7	3,7		3,7				
A			9	коридор	10.6	10,6	10,6		10,6				
				Итого по	пом. квартира № 264	93,8	91,7	57,8	33,9	2,1			
A	8	265	1	холл	3.80*2.94-0.92*0.51	10,7	10,7		10,7		2,82		
A			2	кухня	2.50*4.64-0.56*0.63	11,2	11,2		11,2				
A			3	лоджия	2.89*1.05	1,5				1,5			
A			4	жилая комната	3.11*5.87-0.48*1.26	17,7	17,7	17,7			2,82		
A			5	санузел	1.81*2.48	4,5	4,5		4,5				
A			6	жилая комната	3.11*5.12	15,9	15,9	15,9					
				Итого по	пом. квартира № 265	61,5	60,0	33,6	26,4	1,5			
A	9	266	1	прихожая	3.44*4.04-0.86*2.70-0.27*1.94	11,1	11,1		11,1		2,82		
A			2	жилая комната	2.99*4.68-0.38*0.40	13,8	13,8	13,8					

1	2	3	4	5	6	7	8	9	10	11	12	13	14
A	9	266	3	санузел	1.81*3.41-0.77*0.48-0.27*1.94	5,3	5,3		5,3		2,82		
A			4	кухня	2.60*4.71-0.49*1.42	11,6	11,6		11,6				
A			5	лоджия	1.05*2.52	1,3				1,3			
A			6	жилая комната	2.97*5.93	17,6	17,6	17,6			2,82		
Итого по пом. квартира № 266						60,7	59,4	31,4	28,0	1,3			
A	9	267	1	комната	32.3	32,3	32,3	32,3			2,82		
A			2	санузел	2.45*2.46-0.49*1.81	5,1	5,1		5,1				
A			3	балкон	5.88*1.14	2,0				2,0			
Итого по пом. квартира № 267						39,4	37,4	32,3	5,1	2,0			
A	9	268	1	прихожая	4.5	4,5	4,5		4,5		2,82		
A			2	санузел	1.42*1.57	2,2	2,2		2,2				
A			3	жилая комната	3.46*6.80	23,5	23,5	23,5					
A			4	жилая комната	3.16*5.37	17,0	17,0	17,0					
A			5	жилая комната	3.21*5.37	17,2	17,2	17,2					
A			6	балкон	5.88*1.17	2,1				2,1			
A			7	кухня	2.38*5.37	12,8	12,8		12,8		2,82		
A			8	санузел	1.80*2.02	3,6	3,6		3,6				
A			9	коридор	10.6	10,6	10,6		10,6				
Итого по пом. квартира № 268						93,5	91,4	57,7	33,7	2,1			
A	9	269	1	холл	3.83*2.92-0.94*0.48	10,7	10,7		10,7		2,82		
A			2	кухня	2.51*4.63-0.57*0.63	11,3	11,3		11,3				
A			3	лоджия	1.05*2.91	1,6				1,6			
A			4	жилая комната	3.12*5.85-0.52*1.25	17,6	17,6	17,6			2,82		
A			5	санузел	1.80*2.46	4,4	4,4		4,4				
A			6	жилая комната	3.11*5.12	15,9	15,9	15,9					
Итого по пом. квартира № 269						61,5	59,9	33,5	26,4	1,6			
A	1	270	1	прихожая	2.32*1.70	3,9	3,9		3,9		2,82		
A			2	комната	5.00*3.50	17,5	17,5	17,5					
A			3	санузел	1.72*2.32-0.52*0.75	3,6	3,6		3,6				
Итого по пом. квартира № 270						25,0	25,0	17,5	7,5				
A	1	271	1	прихожая	4.02*2.33+0.50*0.95-0.79*0.37	9,5	9,5		9,5		2,82		
A			2	жилая комната	5.0*2.99	15,0	15,0	15,0					
A			3	кухня	4.49*2.44-0.48*1.22	10,4	10,4		10,4				
A			4	санузел	2.85*1.80-0.39*2.15	4,3	4,3		4,3				
Итого по пом. квартира № 271						39,2	39,2	15,0	24,2				
A	1	272	1	прихожая	12.1	12,1	12,1		12,1		2,82		
A			2	жилая комната	5.67*2.82	16,0	16,0	16,0					
A			3	ванная	2.45*1.64	4,0	4,0		4,0				
A			4	санузел	0.99*1.18	1,2	1,2		1,2				
A			5	кухня	2.82*3.60	10,2	10,2		10,2				
A			6	жилая комната	13.6	13,6	13,6	13,6					
A			7	жилая комната	5.95*3.21	19,1	19,1	19,1					
Итого по пом. квартира № 272						76,2	76,2	48,7	27,5				
A	1	273	1	прихожая	2.80*4.06+0.67*1.04	12,1	12,1		12,1		2,82		
A			2	жилая комната	5.95*3.21	19,1	19,1	19,1					
A			3	жилая комната	2.82*4.83	13,6	13,6	13,6					
A			4	кухня	3.60*2.81	10,1	10,1		10,1				
A			5	санузел	1.18*0.98	1,2	1,2		1,2				
A			6	ванная	2.45*1.66	4,1	4,1		4,1				
A			7	жилая комната	2.78*5.66	15,7	15,7	15,7					
Итого по пом. квартира № 273						75,9	75,9	48,4	27,5				
A	1	274	1	прихожая	4.0*2.32+0.90*0.52-0.38*0.78	9,5	9,5		9,5		2,82		
A			2	санузел	2.84*1.82-0.38*2.15	4,4	4,4		4,4				
A			3	кухня	4.52*2.41-1.20*0.48	10,3	10,3		10,3				
A			4	жилая комната	5.04*3.03	15,3	15,3	15,3					
Итого по пом. квартира № 274						39,5	39,5	15,3	24,2				
A	2	275	1	прихожая	4.07*2.80+1.05*0.74	12,2	12,2		12,2		2,82		
A			2	жилая комната	5.96*3.21	19,1	19,1	19,1					
A			3	балкон	5.6	1,7				1,7			
A			4	жилая комната	4.86*2.83	13,8	13,8	13,8			2,82		
A			5	кухня	2.79*3.60-1.41*0.53	9,3	9,3		9,3				
A			6	санузел	1.1	1,1	1,1		1,1				
A			7	ванная	1.65*2.44	4,0	4,0		4,0				
A			8	жилая комната	2.79*5.68	15,8	15,8	15,8					
Итого по пом. квартира № 275						77,0	75,3	48,7	26,6	1,7			
A	2	276	1	прихожая	2.81*4.01-0.77*0.38-0.49*3.09	9,5	9,5		9,5		2,82		
A			2	санузел	2.84*1.81-0.38*2.15-0.51*0.57	4,0	4,0		4,0				

1	2	3	4	5	6	7	8	9	10	11	12	13	14
A	2	276	3	кухня	4.55*2.40-1.19*0.52								
A			4	жилая комната	5.04*3.02	10,3	10,3		10,3				
				Итого по	пом. квартира № 276	15,2	15,2	15,2				2,82	
A	2	277	1	прихожая	2.34*1.71	39,0	39,0	15,2	23,8				
A			2	комната	3.51*5.07	4,0	4,0		4,0			2,82	
A			3	санузел	1.73*1.81	17,8	17,8	17,8					
				Итого по	пом. квартира № 277	3,1	3,1		3,1				
A	2	278	1	прихожая	1.70*2.34	24,9	24,9	17,8	7,1				
A			2	санузел	1.73*1.82	4,0	4,0		4,0			2,82	
A			3	комната	5.07*3.52	3,1	3,1		3,1				
				Итого по	пом. квартира № 278	17,8	17,8	17,8					
A	2	279	1	прихожая	4.01*2.34+0.49*0.91-0.77*0.38	24,9	24,9	17,8	7,1				
A			2	жилая комната	3.03*5.02	9,5	9,5		9,5			2,82	
A			3	кухня	4.54*2.41-0.52*1.20	15,2	15,2	15,2					
A			4	санузел	2.83*1.80-2.14*0.38-0.49*0.55	10,3	10,3		10,3				
				Итого по	пом. квартира № 279	4,0	4,0		4,0				
A	2	280	1	прихожая	4.15*2.80+0.73*1.13	39,0	39,0	15,2	23,8				
A			2	жилая комната	2.81*5.65	12,4	12,4		12,4			2,82	
A			3	ванная	2.46*1.60	15,9	15,9	15,9					
A			4	санузел	1.1	3,9	3,9		3,9				
A			5	кухня	3.61*2.82-1.42*0.52	1,1	1,1		1,1				
A			6	жилая комната	2.81*4.87	9,4	9,4		9,4				
A			7	жилая комната	5.96*3.22	13,7	13,7	13,7					
A			8	балкон	5.6	19,2	19,2	19,2					
				Итого по	пом. квартира № 280	1,7				1,7			
A	3	281	1	прихожая	12.1	77,3	75,6	48,8	26,8	1,7			
A			2	жилая комната	19.0	12,1	12,1		12,1			2,82	
A			3	балкон	5.6	19,0	19,0	19,0					
A			4	жилая комната	13.6	1,7				1,7			
A			5	кухня	9.3	13,6	13,6	13,6				2,82	
A			6	санузел	1.1	9,3	9,3		9,3				
A			7	ванная	3.9	1,1	1,1		1,1				
A			8	жилая комната	15.8	3,9	3,9		3,9				
				Итого по	пом. квартира № 281	15,8	15,8	15,8					
A	3	282	1	прихожая	9.5	76,5	74,8	48,4	26,4	1,7			
A			2	санузел	3.9	9,5	9,5		9,5			2,82	
A			3	кухня	10.2	3,9	3,9		3,9				
A			4	жилая комната	15.0	10,2	10,2		10,2				
A			5	балкон	3.5	15,0	15,0	15,0					
				Итого по	пом. квартира № 282	1,1				1,1			
A	3	283	1	прихожая	3.9	39,7	38,6	15,0	23,6	1,1			
A			2	комната	17.5	3,9	3,9		3,9			2,82	
A			3	санузел	3.1	17,5	17,5	17,5					
A			4	балкон	3.5	3,1	3,1		3,1				
				Итого по	пом. квартира № 283	1,1				1,1			
A	3	284	1	прихожая	3.9	25,6	24,5	17,5	7,0	1,1			
A			2	санузел	3.1	3,9	3,9		3,9			2,82	
A			3	комната	17.5	3,1	3,1		3,1				
A			4	балкон	3.5	17,5	17,5	17,5					
				Итого по	пом. квартира № 284	1,1				1,1			
A	3	285	1	прихожая	4.02*2.33+0.51*0.93-0.77*0.39	25,6	24,5	17,5	7,0	1,1			
A			2	жилая комната	5.04*3.01	9,5	9,5		9,5			2,82	
A			3	балкон	3.4	15,2	15,2	15,2					
A			4	кухня	4.54*2.42-0.52*1.20	1,0				1,0			
A			5	санузел	2.84*1.80-2.16*0.38-0.48*0.57	10,4	10,4		10,4			2,82	
				Итого по	пом. квартира № 285	4,0	4,0		4,0				
A	3	286	1	прихожая	12.1	40,1	39,1	15,2	23,9	1,0			
A			2	жилая комната	15.8	12,1	12,1		12,1			2,82	
A			3	ванная	3.9	15,8	15,8	15,8					
A			4	санузел	1.1	3,9	3,9		3,9				
A			5	кухня	9.3	1,1	1,1		1,1				
A			6	жилая комната	13.6	9,3	9,3		9,3				
A			7	жилая комната	19.0	13,6	13,6	13,6					
A			8	балкон	5.6	19,0	19,0	19,0					
				Итого по	пом. квартира № 286	1,7				1,7			
A	4	287	1	прихожая	4.08*2.80+1.08*0.74	76,5	74,8	48,4	26,4	1,7			
A			2	жилая комната	5.94*3.21	12,2	12,2		12,2			2,82	
A			3	балкон	5.6	19,1	19,1	19,1					
				Итого по	пом. квартира № 287	1,7				1,7			

г/о Мытищи, д. Пирогово, ул. Ильинского, Дом 7

1	2	3	4	5	6	7	8	9	10	11	12	13	14
A	4	287	4	жилая комната	2.80*4.85								
A			5	кухня	3.60*2.80-1.41*0.52	13,6	13,6	13,6			2,82		
A			6	санузел	1.1	9,3	9,3		9,3				
A			7	ванная	2.44*1.65	1,1	1,1		1,1				
A			8	жилая комната	5.67*2.80	4,0	4,0		4,0				
				Итого по	пом. квартира № 287	15,9	15,9	15,9					
A	4	288	1	прихожая	4.01*2.37+0.38*0.93-0.38*0.78	76,9	75,2	48,6	26,6	1,7			
A			2	санузел	2.85*1.80-0.38*2.16-0.52*0.58	9,6	9,6		9,6		2,82		
A			3	кухня	4.56*2.42-1.21*0.52	4,0	4,0		4,0				
A			4	жилая комната	5.04*3.0	10,4	10,4		10,4				
A			5	балкон	3.4	15,1	15,1	15,1					
				Итого по	пом. квартира № 288	1,0				1,0			
A	4	289	1	прихожая	1.70*2.34	40,1	39,1	15,1	24,0	1,0			
A			2	комната	3.52*5.05	4,0	4,0		4,0		2,82		
A			3	санузел	1.74*1.83	17,8	17,8	17,8					
A			4	балкон	3.5	3,2	3,2		3,2				
				Итого по	пом. квартира № 289	1,1				1,1			
A	4	290	1	прихожая	1.70*2.32	26,1	25,0	17,8	7,2	1,1			
A			2	санузел	1.73*1.79	3,9	3,9		3,9		2,82		
A			3	комната	5.06*3.52	3,1	3,1		3,1				
A			4	балкон	3.5	17,8	17,8	17,8					
				Итого по	пом. квартира № 290	1,1				1,1			
A	4	291	1	прихожая	4.01*2.36+0.51*1.22-0.77*0.37	25,9	24,8	17,8	7,0	1,1			
A			2	жилая комната	2.72*5.04	9,8	9,8		9,8		2,82		
A			3	балкон	3.5	13,7	13,7	13,7					
A			4	кухня	4.55*2.71-0.50*1.21	1,1				1,1			
A			5	санузел	2.84*1.80-2.17*0.38-0.49*0.58	11,7	11,7		11,7		2,82		
				Итого по	пом. квартира № 291	4,0	4,0		4,0				
A	4	292	1	прихожая	2.80*4.12+0.73*1.12	40,3	39,2	13,7	25,5	1,1			
A			2	жилая комната	5.65*2.81	12,4	12,4		12,4		2,82		
A			3	ванная	2.46*1.62	15,9	15,9	15,9					
A			4	санузел	1.1	4,0	4,0		4,0				
A			5	кухня	3.62*2.80-1.40*0.52	1,1	1,1		1,1				
A			6	жилая комната	2.82*4.87	9,4	9,4		9,4				
A			7	жилая комната	5.95*3.21	13,7	13,7	13,7					
A			8	балкон	5.6	19,1	19,1	19,1					
				Итого по	пом. квартира № 292	1,7				1,7			
A	5	293	1	прихожая	4.09*2.80+1.10*0.74	77,3	75,6	48,7	26,9	1,7			
A			2	жилая комната	3.21*5.94	12,3	12,3		12,3		2,82		
A			3	балкон	5.6	19,1	19,1	19,1					
A			4	жилая комната	2.81*4.85	1,7				1,7			
A			5	кухня	3.61*2.81-1.41*0.57	13,6	13,6	13,6			2,82		
A			6	санузел	1.1	9,3	9,3		9,3				
A			7	ванная	2.45*1.65	1,1	1,1		1,1				
A			8	жилая комната	5.67*2.81	4,0	4,0		4,0				
				Итого по	пом. квартира № 293	15,9	15,9	15,9					
A	5	294	1	прихожая	4.01*2.35+0.89*0.52-0.38*0.79	77,0	75,3	48,6	26,7	1,7			
A			2	санузел	2.87*1.81-0.38*2.17-0.50*0.60	9,6	9,6		9,6		2,82		
A			3	кухня	4.53*2.41-1.21*0.49	4,1	4,1		4,1				
A			4	жилая комната	5.05*3.02	10,3	10,3		10,3				
A			5	балкон	3.5	15,3	15,3	15,3					
				Итого по	пом. квартира № 294	1,1				1,1			
A	5	295	1	прихожая	1.71*2.33	40,4	39,3	15,3	24,0	1,1			
A			2	комната	5.07*3.52	4,0	4,0		4,0		2,82		
A			3	санузел	1.80*1.73	17,8	17,8	17,8					
A			4	балкон	3.5	3,1	3,1		3,1				
				Итого по	пом. квартира № 295	1,1				1,1			
A	5	296	1	прихожая	1.70*2.33	26,0	24,9	17,8	7,1	1,1			
A			2	санузел	1.73*1.80	4,0	4,0		4,0		2,82		
A			3	комната	5.05*3.52	3,1	3,1		3,1				
A			4	балкон	3.5	17,8	17,8	17,8					
				Итого по	пом. квартира № 296	1,1				1,1			
A	5	297	1	прихожая	4.01*2.36+0.52*0.91-0.78*0.38	26,0	24,9	17,8	7,1	1,1			
A			2	жилая комната	3.02*5.04	9,6	9,6		9,6		2,82		
A			3	балкон	3.4	15,2	15,2	15,2					
A			4	кухня	4.52*2.41-0.49*1.20	1,0				1,0			
				Итого по	пом. квартира № 297	10,3	10,3		10,3		2,82		

1	2	3	4	5	6	7	8	9	10	11	12	13	14
A	5	297	5	санузел	2.87*1.81-0.38*2.17-0.49*0.61	4,1	4,1		4,1		2,82		
				Итого по	пом. квартира № 297	40,2	39,2	15,2	24,0	1,0			
A	5	298	1	прихожая	4.10*2.80+0.76*1.09	12,3	12,3		12,3		2,82		
A			2	жилая комната	5.64*2.80	15,8	15,8	15,8					
A			3	ванная	2.45*1.64	4,0	4,0		4,0				
A			4	санузел	1.1	1,1	1,1		1,1				
A			5	кухня	3.60*2.82-1.42*0.53	9,4	9,4		9,4				
A			6	жилая комната	2.81*4.85	13,6	13,6	13,6					
A			7	жилая комната	5.92*3.22	19,1	19,1	19,1					
A			8	балкон	5.6	1,7				1,7			
				Итого по	пом. квартира № 298	77,0	75,3	48,5	26,8	1,7			
A	6	299	1	прихожая	4.07*2.80+1.06*0.74	12,2	12,2		12,2		2,82		
A			2	жилая комната	3.22*5.94	19,1	19,1	19,1					
A			3	балкон	5.5	1,7				1,7			
A			4	жилая комната	2.81*4.85	13,6	13,6	13,6			2,82		
A			5	кухня	3.60*2.80-1.41*0.52	9,3	9,3		9,3				
A			6	санузел	1.1	1,1	1,1		1,1				
A			7	ванная	2.44*1.66	4,1	4,1		4,1				
A			8	жилая комната	5.68*2.80	15,9	15,9	15,9					
				Итого по	пом. квартира № 299	77,0	75,3	48,6	26,7	1,7			
A	6	300	1	прихожая	4.01*2.36+0.90*0.52-0.39*0.79	9,6	9,6		9,6		2,82		
A			2	санузел	2.86*1.81-0.39*2.17-0.50*0.61	4,0	4,0		4,0				
A			3	кухня	4.54*2.41-1.20*0.49	10,4	10,4		10,4				
A			4	жилая комната	5.04*3.05	15,4	15,4	15,4					
A			5	балкон	3.5	1,1				1,1			
				Итого по	пом. квартира № 300	40,5	39,4	15,4	24,0	1,1			
A	6	301	1	прихожая	1.71*2.33	4,0	4,0		4,0		2,82		
A			2	комната	5.05*3.51	17,7	17,7	17,7					
A			3	санузел	1.82*1.73	3,1	3,1		3,1				
A			4	балкон	3.5	1,1				1,1			
				Итого по	пом. квартира № 301	25,9	24,8	17,7	7,1	1,1			
A	6	302	1	прихожая	1.70*2.33	4,0	4,0		4,0		2,82		
A			2	санузел	1.73*1.82	3,1	3,1		3,1				
A			3	комната	5.05*3.52	17,8	17,8	17,8					
A			4	балкон	3.5	1,1				1,1			
				Итого по	пом. квартира № 302	26,0	24,9	17,8	7,1	1,1			
A	6	303	1	прихожая	4.01*2.32+0.57*0.92-0.78*0.39	9,5	9,5		9,5		2,82		
A			2	жилая комната	3.01*5.04	15,2	15,2	15,2					
A			3	балкон	3.5	1,1				1,1			
A			4	кухня	4.51*2.41-0.49*1.19	10,3	10,3		10,3		2,82		
A			5	санузел	2.87*1.80-0.38*2.18-0.50*0.61	4,0	4,0		4,0				
				Итого по	пом. квартира № 303	40,1	39,0	15,2	23,8	1,1			
A	6	304	1	прихожая	4.08*2.80+0.73*1.07	12,2	12,2		12,2		2,82		
A			2	жилая комната	5.64*2.81	15,8	15,8	15,8					
A			3	ванная	2.45*1.66	4,1	4,1		4,1				
A			4	санузел	1.1	1,1	1,1		1,1				
A			5	кухня	3.61*2.80-1.42*0.52	9,4	9,4		9,4				
A			6	жилая комната	2.81*4.85	13,6	13,6	13,6					
A			7	жилая комната	5.95*3.22	19,2	19,2	19,2					
A			8	балкон	5.6	1,7				1,7			
				Итого по	пом. квартира № 304	77,1	75,4	48,6	26,8	1,7			
A	7	305	1	прихожая	4.07*2.80+1.05*0.75	12,2	12,2		12,2		2,82		
A			2	жилая комната	3.21*5.95	19,1	19,1	19,1					
A			3	балкон	5.6	1,7				1,7			
A			4	жилая комната	2.81*4.84	13,6	13,6	13,6			2,82		
A			5	кухня	3.62*2.80-1.41*0.52	9,4	9,4		9,4				
A			6	санузел	1.1	1,1	1,1		1,1				
A			7	ванная	2.44*1.66	4,1	4,1		4,1				
A			8	жилая комната	5.67*2.79	15,8	15,8	15,8					
				Итого по	пом. квартира № 305	77,0	75,3	48,5	26,8	1,7			
A	7	306	1	прихожая	4.01*2.37+0.91*0.49-0.39*0.79	9,6	9,6		9,6		2,82		
A			2	санузел	2.85*1.81-0.39*2.16-0.48*0.60	4,0	4,0		4,0				
A			3	кухня	4.56*2.41-1.21*0.49	10,4	10,4		10,4				
A			4	жилая комната	5.03*3.03	15,2	15,2	15,2					
A			5	балкон	3.4	1,0				1,0			
				Итого по	пом. квартира № 306	40,2	39,2	15,2	24,0	1,0			

1	2	3	4	5	6	7	8	9	10	11	12	13	14
A	7	307	1	прихожая	1.70*2.33		4,0	4,0		4,0		2,82	
A			2	санузел	1.83*1.74		3,2	3,2		3,2			
A			3	комната	5.06*3.51		17,8	17,8	17,8				
A			4	балкон	3.5		1,1				1,1		
				Итого по пом. квартира № 307		26,1	25,0	17,8	7,2	1,1			
A	7	308	1	прихожая	1.70*2.37		4,0	4,0		4,0		2,82	
A			2	санузел	1.73*1.83		3,2	3,2		3,2			
A			3	комната	5.07*3.52		17,8	17,8	17,8				
A			4	балкон	3.5		1,1				1,1		
				Итого по пом. квартира № 308		26,1	25,0	17,8	7,2	1,1			
A	7	309	1	прихожая	4.02*2.34+0.51*0.90-0.78*0.39		9,6	9,6		9,6		2,82	
A			2	жилая комната	3.03*5.03		15,2	15,2	15,2				
A			3	балкон	3.5		1,1				1,1		
A			4	кухня	4.52*2.40-1.22*0.48		10,3	10,3		10,3		2,82	
A			5	санузел	2.86*1.80-0.39*2.16-0.49*0.60		4,0	4,0		4,0			
				Итого по пом. квартира № 309		40,2	39,1	15,2	23,9	1,1			
A	7	310	1	прихожая	4.10*2.80+0.80*1.10		12,4	12,4		12,4		2,82	
A			2	жилая комната	5.65*2.82		15,9	15,9	15,9				
A			3	ванная	2.44*1.65		4,0	4,0		4,0			
A			4	санузел	1.1		1,1	1,1		1,1			
A			5	кухня	3.64*2.82-1.41*0.53		9,5	9,5		9,5			
A			6	жилая комната	2.81*4.86		13,7	13,7	13,7				
A			7	жилая комната	5.95*3.22		19,2	19,2	19,2				
A			8	балкон	5.6		1,7				1,7		
				Итого по пом. квартира № 310		77,5	75,8	48,8	27,0	1,7			
A	8	311	1	прихожая	4.04*2.80+1.04*0.75		12,1	12,1		12,1		2,82	
A			2	жилая комната	3.22*5.95		19,2	19,2	19,2				
A			3	балкон	5.6		1,7				1,7		
A			4	жилая комната	2.81*4.84		13,6	13,6	13,6			2,82	
A			5	кухня	3.61*2.81-1.42*0.48		9,5	9,5		9,5			
A			6	санузел	1.1		1,1	1,1		1,1			
A			7	ванная	2.44*1.68		4,1	4,1		4,1			
A			8	жилая комната	5.67*2.81		15,9	15,9	15,9				
				Итого по пом. квартира № 311		77,2	75,5	48,7	26,8	1,7			
A	8	312	1	прихожая	4.01*2.36+0.90*0.49-0.38*0.79		9,6	9,6		9,6		2,82	
A			2	санузел	2.85*1.80-0.38*2.16-0.49*0.59		4,0	4,0		4,0			
A			3	кухня	4.56*2.40-1.20*0.48		10,4	10,4		10,4			
A			4	жилая комната	5.03*3.03		15,2	15,2	15,2				
A			5	балкон	3.4		1,0				1,0		
				Итого по пом. квартира № 312		40,2	39,2	15,2	24,0	1,0			
A	8	313	1	прихожая	1.71*2.34		4,0	4,0		4,0		2,82	
A			2	санузел	1.83*1.72		3,1	3,1		3,1			
A			3	комната	5.05*3.51		17,7	17,7	17,7				
A			4	балкон	3.5		1,1				1,1		
				Итого по пом. квартира № 313		25,9	24,8	17,7	7,1	1,1			
A	8	314	1	прихожая	1.70*2.34		4,0	4,0		4,0		2,82	
A			2	санузел	1.73*1.85		3,2	3,2		3,2			
A			3	комната	5.05*3.52		17,8	17,8	17,8				
A			4	балкон	3.5		1,1				1,1		
				Итого по пом. квартира № 314		26,1	25,0	17,8	7,2	1,1			
A	8	315	1	прихожая	4.07*2.34+0.52*0.91-0.79*0.38		9,7	9,7		9,7		2,82	
A			2	жилая комната	3.03*5.03		15,2	15,2	15,2				
A			3	балкон	3.5		1,1				1,1		
A			4	кухня	4.51*2.40-1.20*0.48		10,2	10,2		10,2		2,82	
A			5	санузел	2.85*1.80-0.38*2.15-0.49*0.60		4,0	4,0		4,0			
				Итого по пом. квартира № 315		40,2	39,1	15,2	23,9	1,1			
A	8	316	1	прихожая	4.10*2.80+0.79*1.09		12,3	12,3		12,3		2,82	
A			2	жилая комната	5.65*2.82		15,9	15,9	15,9				
A			3	ванная	2.44*1.66		4,1	4,1		4,1			
A			4	санузел	1.1		1,1	1,1		1,1			
A			5	кухня	3.62*2.82-1.41*0.53		9,5	9,5		9,5			
A			6	жилая комната	2.81*4.86		13,7	13,7	13,7				
A			7	жилая комната	5.95*3.22		19,2	19,2	19,2				
A			8	балкон	5.6		1,7				1,7		
				Итого по пом. квартира № 316		77,5	75,8	48,8	27,0	1,7			
A	9	317	1	прихожая	4.05*2.80+1.03*0.74		12,1	12,1		12,1		2,82	

1	2	3	4	5	6	7	8	9	10	11	12	13	14
A	9	317	2	жилая комната	3.21*5.95	19,1	19,1	19,1					
A			3	балкон	5,5	1,7					2,82		
A			4	жилая комната	2.81*4.86	13,7	13,7	13,7		1,7			
A			5	кухня	3.63*2.80-1.42*0.52	9,4	9,4		9,4			2,82	
A			6	санузел	1,1	1,1			1,1				
A			7	ванная	2.44*1.67	4,1	4,1		4,1				
A			8	жилая комната	5.66*2.79	15,8	15,8	15,8					
				Итого по пом. квартира № 317		77,0	75,3	48,6	26,7	1,7			
A	9	318	1	прихожая	4.02*2.37+0.92*0.53-0.38*0.80	9,7	9,7		9,7		2,82		
A			2	санузел	2.85*1.80-0.38*2.16-0.49*0.59	4,0	4,0		4,0				
A			3	кухня	4.54*2.41-1.21*0.48	10,4	10,4		10,4				
A			4	жилая комната	5.04*3.04	15,3	15,3	15,3					
A			5	балкон	3,3	1,0				1,0			
				Итого по пом. квартира № 318		40,4	39,4	15,3	24,1	1,0			
A	9	319	1	прихожая	1.73*2.27	3,9	3,9		3,9		2,82		
A			2	санузел	1.81*1.73	3,1	3,1		3,1				
A			3	комната	5.05*3.51	17,7	17,7	17,7					
A			4	балкон	3,5	1,1				1,1			
				Итого по пом. квартира № 319		25,8	24,7	17,7	7,0	1,1			
A	9	320	1	прихожая	1.72*2.31	4,0	4,0		4,0		2,82		
A			2	санузел	1.72*1.82	3,1	3,1		3,1				
A			3	комната	5.06*3.52	17,8	17,8	17,8					
A			4	балкон	3,4	1,0				1,0			
				Итого по пом. квартира № 320		25,9	24,9	17,8	7,1	1,0			
A	9	321	1	прихожая	4.02*2.34+0.52*0.92-0.78*0.38	9,6	9,6		9,6		2,82		
A			2	жилая комната	3.03*5.06	15,3	15,3	15,3					
A			3	балкон	3,4	1,0				1,0			
A			4	кухня	4.53*2.41-1.21*0.48	10,3	10,3		10,3		2,82		
A			5	санузел	2.85*1.80-0.39*2.15-0.48*0.60	4,0	4,0		4,0				
				Итого по пом. квартира № 321		40,2	39,2	15,3	23,9	1,0			
A	9	322	1	прихожая	4.10*2.80+0.75*1.09	12,3	12,3		12,3		2,82		
A			2	жилая комната	5.68*2.83	16,1	16,1	16,1					
A			3	ванная	2.44*1.66	4,1	4,1		4,1				
A			4	санузел	1,1	1,1			1,1				
A			5	кухня	3.63*2.82-1.42*0.53	9,5	9,5		9,5				
A			6	жилая комната	2.82*4.87	13,7	13,7	13,7					
A			7	жилая комната	5.95*3.22	19,2	19,2	19,2					
A			8	балкон	5,6	1,7				1,7			
				Итого по пом. квартира № 322		77,7	76,0	49,0	27,0	1,7			
A	1	323	1	прихожая	3.85*2.95	11,4	11,4		11,4		2,82		
A			2	жилая комната	3.11*5.08	15,8	15,8	15,8					
A			3	санузел	2.96*1.80-0.49*0.68	5,0	5,0		5,0				
A			4	жилая комната	5.82*3.15	18,3	18,3	18,3					
A			5	кухня	5.88*2.51-0.57*0.63	14,4	14,4		14,4				
				Итого по пом. квартира № 323		64,9	64,9	34,1	30,8				
A	1	324	1	прихожая	2.32*2.02	4,7	4,7		4,7		2,82		
A			2	санузел	1.81*2.02	3,7	3,7		3,7				
A			3	коридор	8.49*1.35	11,5	11,5		11,5				
A			4	кухня	5.38*2.38	12,8	12,8		12,8				
A			5	жилая комната	3.25*5.38	17,5	17,5	17,5					
A			6	жилая комната	5.38*3.16	17,0	17,0	17,0					
A			7	жилая комната	6.81*3.46	23,6	23,6	23,6					
A			8	санузел	2.02*1.43-0.68*0.48	2,6	2,6		2,6				
				Итого по пом. квартира № 324		93,4	93,4	58,1	35,3				
A	1	325	1	комната	5.71*6.79-2.55*2.52	32,3	32,3	32,3			2,82		
A			2	санузел	2.45*2.44-0.68*0.49	5,6	5,6		5,6				
				Итого по пом. квартира № 325		37,9	37,9	32,3	5,6				
A	1	326	1	прихожая	3.33*4.11-2.70*0.75-0.28*1.76	11,2	11,2		11,2		2,82		
A			2	жилая комната	3.0*5.89	17,7	17,7	17,7					
A			3	кухня	5.93*2.64	15,7	15,7		15,7				
A			4	санузел	3.32*1.80-0.68*0.49-1.65*0.29	5,2	5,2		5,2				
				Итого по пом. квартира № 326		49,8	49,8	17,7	32,1				
A	2	327	1	прихожая	3.81*2.95-0.93*0.48	10,8	10,8		10,8		2,82		
A			2	жилая комната	3.12*5.07	15,8	15,8	15,8					
A			3	санузел	2.46*1.83	4,5	4,5		4,5				
A			4	жилая комната	5.86*3.12-0.56*1.25	17,6	17,6	17,6					

1	2	3	4	5	6	7	8	9	10	11	12	13	14
A	2	327	5	лоджия	2.91*1.05		1,6						
A			6	кухня	4.62*2.52-0.56*0.62		11,3	11,3		11,3		1,6	
				Итого по пом. квартира № 327			61,6	60,0	33,4	26,6	1,6		
A	2	328	1	прихожая	2.33*2.03		4,7	4,7					2,82
A			2	санузел	2.03*1.80		3,7	3,7		4,7			
A			3	коридор	8.08*1.34		10,8	10,8		3,7			
A			4	кухня	5.36*2.41		12,9	12,9		10,8			
A			5	жилая комната	5.37*3.22		17,3	17,3	17,3				
A			6	балкон	6,9		2,1					2,1	
A			7	жилая комната	5.37*3.16		17,0	17,0	17,0				2,82
A			8	жилая комната	6.80*3.46		23,5	23,5	23,5				
A			9	санузел	1.42*1.53		2,2	2,2		2,2			
				Итого по пом. квартира № 328			94,2	92,1	57,8	34,3	2,1		
A	2	329	1	комната	5.71*6.77-2.52*2.52		32,3	32,3	32,3				2,82
A			2	санузел	2.43*2.42-1.82*0.49		5,0	5,0		5,0			
A			3	балкон	6,8		2,0					2,0	
				Итого по пом. квартира № 329			39,3	37,3	32,3	5,0	2,0		
A	2	330	1	прихожая	3.52*4.11-0.73*2.70-1.89*0.29		11,9	11,9		11,9			2,82
A			2	жилая комната	5.76*3.0		17,3	17,3	17,3				
A			3	лоджия	2,6		1,3					1,3	
A			4	кухня	2.64*4.61-1.40*0.52		11,4	11,4		11,4			2,82
A			5	санузел	3.41*1.81-1.63*0.29-0.48*0.72		5,4	5,4		5,4			
A			6	жилая комната	4.77*3.01-0.38*0.39		14,2	14,2	14,2				
				Итого по пом. квартира № 330			61,5	60,2	31,5	28,7	1,3		
A	3	331	1	прихожая	3.83*2.92-0.93*0.55		10,7	10,7		10,7			2,82
A			2	жилая комната	3.12*5.11		15,9	15,9	15,9				
A			3	санузел	2.44*1.81		4,4	4,4		4,4			
A			4	жилая комната	3.11*5.88-0.54*1.25		17,6	17,6	17,6				
A			5	лоджия	3,1		1,6					1,6	
A			6	кухня	4.61*2.54-0.63*0.57		11,4	11,4		11,4			2,82
				Итого по пом. квартира № 331			61,6	60,0	33,5	26,5	1,6		
A	3	332	1	прихожая	2.02*2.32		4,7	4,7		4,7			2,82
A			2	санузел	2.02*1.81		3,7	3,7		3,7			
A			3	коридор	8.08*1.34		10,8	10,8		10,8			
A			4	кухня	5.37*2.40		12,9	12,9		12,9			
A			5	жилая комната	3.23*5.37		17,3	17,3	17,3				
A			6	балкон	6,8		2,0					2,0	
A			7	жилая комната	5.38*3.16		17,0	17,0	17,0				2,82
A			8	жилая комната	6.79*3.46		23,5	23,5	23,5				
A			9	санузел	1.42*1.54		2,2	2,2		2,2			
				Итого по пом. квартира № 332			94,1	92,1	57,8	34,3	2,0		
A	3	333	1	комната	5.71*6.77-2.51*2.50		32,4	32,4	32,4				2,82
A			2	санузел	2.43*2.42-1.82*0.49		5,0	5,0		5,0			
A			3	балкон	6,9		2,1					2,1	
				Итого по пом. квартира № 333			39,5	37,4	32,4	5,0	2,1		
A	3	334	1	прихожая	4.09*3.45-2.70*0.75-0.28*1.79		11,6	11,6		11,6			2,82
A			2	жилая комната	5.78*3.01		17,4	17,4	17,4				
A			3	лоджия	2,6		1,3					1,3	
A			4	кухня	2.63*4.58-1.40*0.48		11,4	11,4		11,4			2,82
A			5	санузел	3.45*1.81-1.64*0.28-0.49*0.76		5,4	5,4		5,4			
A			6	жилая комната	4.73*3.01-0.41*0.37		14,1	14,1	14,1				
				Итого по пом. квартира № 334			61,2	59,9	31,5	28,4	1,3		
A	4	335	1	прихожая	3.82*2.93-0.94*0.55		10,7	10,7		10,7			2,82
A			2	жилая комната	3.11*5.11		15,9	15,9	15,9				
A			3	санузел	1.82*2.45		4,5	4,5		4,5			
A			4	жилая комната	3.13*5.88-0.52*1.25		17,8	17,8	17,8				
A			5	лоджия	3,1		1,6					1,6	
A			6	кухня	2.50*4.59-0.56*0.63		11,1	11,1		11,1			2,82
				Итого по пом. квартира № 335			61,6	60,0	33,7	26,3	1,6		
A	4	336	1	прихожая	2.02*2.33		4,7	4,7		4,7			2,82
A			2	санузел	2.02*1.80		3,6	3,6		3,6			
A			3	коридор	8.06*1.35		10,9	10,9		10,9			
A			4	кухня	5.36*2.41		12,9	12,9		12,9			
A			5	жилая комната	3.22*5.35		17,2	17,2	17,2				
A			6	балкон	6,8		2,0					2,0	
A			7	жилая комната	3.17*5.37		17,0	17,0	17,0				2,82
A			8	жилая комната	3.47*6.81		23,6	23,6	23,6				
A			9	санузел	1.42*1.52		2,2	2,2		2,2			

1	2	3	4	5	6	7	8	9	10	11	12	13	14
				Итого по	пом. квартира № 336	94,1	92,1	57,8	34,3	2,0			
A	4	337	1	комната	5.71*6.77-2.52*2.52	32,3	32,3	32,3			2,82		
A			2	санузел	2.44*2.44-1.82*0.51	5,0	5,0		5,0				
A			3	балкон	6.9	2,1						2,1	
				Итого по	пом. квартира № 337	39,4	37,3	32,3	5,0	2,1			
A	4	338	1	прихожая	4.10*3.41-2.71*0.8-0.29*1.77	11,3	11,3		11,3		2,82		
A			2	жилая комната	5.89*3.03	17,8	17,8	17,8					
A			3	лоджия	2.6	1,3						1,3	
A			4	кухня	4.62*2.63-1.40*0.53	11,4	11,4		11,4				2,82
A			5	санузел	3.41*1.81-1.64*0.29-0.49*0.73	5,3	5,3		5,3				
A			6	жилая комната	4.77*3.02-0.38*0.38	14,3	14,3	14,3					
				Итого по	пом. квартира № 338	61,4	60,1	32,1	28,0	1,3			
A	5	339	1	прихожая	2.92*3.83-0.93*0.56	10,7	10,7		10,7		2,82		
A			2	жилая комната	3.11*5.11	15,9	15,9	15,9					
A			3	санузел	1.81*2.44	4,4	4,4		4,4				
A			4	жилая комната	3.15*5.88-0.53*1.26	17,9	17,9	17,9					
A			5	лоджия	3.1	1,6					1,6		
A			6	кухня	2.50*4.65-0.56*0.63	11,3	11,3		11,3		2,82		
				Итого по	пом. квартира № 339	61,8	60,2	33,8	26,4	1,6			
A	5	340	1	прихожая	2.01*2.34	4,7	4,7		4,7		2,82		
A			2	санузел	2.03*1.80	3,7	3,7		3,7				
A			3	коридор	8.07*1.35	10,9	10,9		10,9				
A			4	кухня	5.36*2.40	12,9	12,9		12,9				
A			5	жилая комната	3.22*5.36	17,3	17,3	17,3					
A			6	балкон	6.7	2,0					2,0		
A			7	жилая комната	3.16*5.37	17,0	17,0	17,0				2,82	
A			8	жилая комната	3.47*6.80	23,6	23,6	23,6					
A			9	санузел	1.41*1.51	2,1	2,1		2,1				
				Итого по	пом. квартира № 340	94,2	92,2	57,9	34,3	2,0			
A	5	341	1	комната	5.71*6.77-2.51*2.53	32,3	32,3	32,3			2,82		
A			2	санузел	2.43*2.44-1.81*0.51	5,0	5,0		5,0				
A			3	балкон	6.9	2,1						2,1	
				Итого по	пом. квартира № 341	39,4	37,3	32,3	5,0	2,1			
A	5	342	1	прихожая	3.42*4.11-0.75*2.71-1.79*0.29	11,5	11,5		11,5		2,82		
A			2	жилая комната	3.01*5.83	17,5	17,5	17,5					
A			3	лоджия	2.7	1,4					1,4		
A			4	кухня	4.57*2.64-1.38*0.52	11,3	11,3		11,3		2,82		
A			5	санузел	3.42*1.81-0.28*1.63-0.48*0.73	5,4	5,4		5,4				
A			6	жилая комната	4.77*3.01-0.38*0.38	14,2	14,2	14,2					
				Итого по	пом. квартира № 342	61,3	59,9	31,7	28,2	1,4			
A	6	343	1	прихожая	2.93*3.84-0.97*0.56	10,7	10,7		10,7		2,82		
A			2	жилая комната	3.12*5.07	15,8	15,8	15,8					
A			3	санузел	2.46*1.80	4,4	4,4		4,4				
A			4	жилая комната	3.13*5.88-0.54*1.25	17,7	17,7	17,7					
A			5	лоджия	3.1	1,6					1,6		
A			6	кухня	4.64*2.50-0.56*0.64	11,2	11,2		11,2		2,82		
				Итого по	пом. квартира № 343	61,4	59,8	33,5	26,3	1,6			
A	6	344	1	прихожая	2.03*2.33	4,7	4,7		4,7		2,82		
A			2	санузел	1.80*2.03	3,7	3,7		3,7				
A			3	коридор	8.07*1.35	10,9	10,9		10,9				
A			4	кухня	2.38*5.35	12,7	12,7		12,7				
A			5	жилая комната	3.22*5.36	17,3	17,3	17,3					
A			6	балкон	6.7	2,0					2,0		
A			7	жилая комната	3.16*5.39	17,0	17,0	17,0			2,82		
A			8	жилая комната	3.46*6.83	23,6	23,6	23,6					
A			9	санузел	1.42*1.53	2,2	2,2		2,2				
				Итого по	пом. квартира № 344	94,1	92,1	57,9	34,2	2,0			
A	6	345	1	комната	5.71*6.76-2.53*2.53	32,2	32,2	32,2			2,82		
A			2	санузел	2.43*2.44-1.80*0.50	5,0	5,0		5,0				
A			3	балкон	6.8	2,0						2,0	
				Итого по	пом. квартира № 345	39,2	37,2	32,2	5,0	2,0			
A	6	346	1	прихожая	3.42*4.11-0.76*2.72-1.76*0.29	11,5	11,5		11,5		2,82		
A			2	жилая комната	3.01*5.83	17,5	17,5	17,5					
A			3	лоджия	2.6	1,3					1,3		
A			4	кухня	2.62*4.57-0.52*1.40	11,2	11,2		11,2		2,82		
A			5	санузел	3.42*1.81-0.48*0.76-0.28*1.65	5,4	5,4		5,4				

1	2	3	4	5	6	7	8	9	10	11	12	13	14
A	6	346	6	жилая комната	4.77*3.01-0.38*0.40	14,2	14,2	14,2					2,82
				Итого по	пом. квартира № 346	61,1	59,8	31,7	28,1	1,3			
A	7	347	1	прихожая	10.7	10,7	10,7		10,7				2,82
A			2	жилая комната	3.12*5.09	15,9	15,9	15,9					
A			3	санузел	1.81*2.48	4,5	4,5		4,5				
A			4	жилая комната	17.5	17,5	17,5	17,5					
A			5	лоджия	3.1	1,6					1,6		
A			6	кухня	11.1	11,1	11,1		11,1				2,82
				Итого по	пом. квартира № 347	61,3	59,7	33,4	26,3	1,6			
A	7	348	1	прихожая	2.03*2.31	4,7	4,7		4,7				2,82
A			2	санузел	1.81*2.03	3,7	3,7		3,7				
A			3	коридор	8.02*1.35	10,8	10,8		10,8				
A			4	кухня	2.41*5.38	13,0	13,0		13,0				
A			5	жилая комната	3.22*5.37	17,3	17,3	17,3					
A			6	балкон	6.7	2,0					2,0		
A			7	жилая комната	3.16*5.36	16,9	16,9	16,9					2,82
A			8	жилая комната	3.46*6.80+0.08*1.34	23,6	23,6	23,6					
A			9	санузел	1.42*1.54	2,2	2,2		2,2				
				Итого по	пом. квартира № 348	94,2	92,2	57,8	34,4	2,0			
A	7	349	1	комната	5.70*6.77-2.54*2.54	32,1	32,1	32,1					2,82
A			2	санузел	2.45*2.45-1.81*0.48	5,1	5,1		5,1				
A			3	балкон	6.8	2,0					2,0		
				Итого по	пом. квартира № 349	39,2	37,2	32,1	5,1	2,0			
A	7	350	1	прихожая	4.12*3.42-2.72*0.77-0.30*1.83	11,4	11,4		11,4				2,82
A			2	жилая комната	5.84*3.03	17,7	17,7	17,7					
A			3	лоджия	2.6	1,3					1,3		
A			4	кухня	4.62*2.62-1.40*0.52	11,4	11,4		11,4				2,82
A			5	санузел	3.42*1.81-0.48*0.74-0.29*1.64	5,4	5,4		5,4				
A			6	жилая комната	4.76*3.01-0.38*0.38	14,2	14,2	14,2					
				Итого по	пом. квартира № 350	61,4	60,1	31,9	28,2	1,3			
A	8	351	1	прихожая	3.84*2.90-0.98*0.57	10,6	10,6		10,6				2,82
A			2	жилая комната	3.11*5.09	15,8	15,8	15,8					
A			3	санузел	2.47*1.81	4,5	4,5		4,5				
A			4	жилая комната	5.90*3.15-0.52*1.25	17,9	17,9	17,9					
A			5	лоджия	3.0	1,5					1,5		
A			6	кухня	2.49*4.64-0.56*0.65	11,2	11,2		11,2				2,82
				Итого по	пом. квартира № 351	61,5	60,0	33,7	26,3	1,5			
A	8	352	1	прихожая	2.02*2.32	4,7	4,7		4,7				2,82
A			2	санузел	2.02*1.80	3,6	3,6		3,6				
A			3	коридор	8.06*1.34	10,8	10,8		10,8				
A			4	кухня	2.42*5.36	13,0	13,0		13,0				
A			5	жилая комната	3.20*5.37	17,2	17,2	17,2					
A			6	балкон	6.7	2,0					2,0		
A			7	жилая комната	3.16*5.38	17,0	17,0	17,0					2,82
A			8	жилая комната	6.82*3.47	23,7	23,7	23,7					
A			9	санузел	1.41*1.54	2,2	2,2		2,2				
				Итого по	пом. квартира № 352	94,2	92,2	57,9	34,3	2,0			
A	8	353	1	комната	5.71*6.76-2.53*2.48	32,3	32,3	32,3					2,82
A			2	санузел	2.44*2.40-1.82*0.48	5,0	5,0		5,0				
A			3	балкон	6.8	2,0					2,0		
				Итого по	пом. квартира № 353	39,3	37,3	32,3	5,0	2,0			
A	8	354	1	прихожая	3.41*4.10-2.71*0.66-0.28*1.85	11,7	11,7		11,7				2,82
A			2	жилая комната	5.75*2.99	17,2	17,2	17,2					
A			3	лоджия	2.7	1,4					1,4		
A			4	кухня	2.62*4.62-0.52*1.40	11,4	11,4		11,4				2,82
A			5	санузел	3.41*1.81-0.28*1.64-0.48*0.74	5,4	5,4		5,4				
A			6	жилая комната	4.77*3.01-0.39*0.39	14,2	14,2	14,2					
				Итого по	пом. квартира № 354	61,3	59,9	31,4	28,5	1,4			
A	9	355	1	прихожая	3.83*2.95-0.94*0.49	10,8	10,8		10,8				2,82
A			2	жилая комната	3.12*5.09	15,9	15,9	15,9					
A			3	санузел	2.48*1.81	4,5	4,5		4,5				
A			4	жилая комната	5.87*3.12-1.26*0.52	17,7	17,7	17,7					
A			5	лоджия	3.1	1,6					1,6		
A			6	кухня	4.64*2.51-0.55*0.57	11,3	11,3		11,3				2,82
				Итого по	пом. квартира № 355	61,8	60,2	33,6	26,6	1,6			
A	9	356	1	прихожая	2.02*2.31	4,7	4,7		4,7				2,82
A			2	санузел	2.03*1.81	3,7	3,7		3,7				
A			3	коридор	8.07*1.35	10,9	10,9		10,9				

1	2	3	4	5	6	7	8	9	10	11	12	13	14
A	9	356	4	кухня	2.41*5.38	13,0	13,0		13,0		2,82		
A			5	жилая комната	3.22*5.37	17,3	17,3	17,3					
A			6	балкон	6.6	2,0				2,0			
A			7	жилая комната	3.17*5.37	17,0	17,0	17,0			2,82		
A			8	жилая комната	3.47*6.80	23,6	23,6	23,6					
A			9	санузел	1.55*1.43	2,2	2,2		2,2				
				Итого по пом. квартира № 356		94,4	92,4	57,9	34,5	2,0			
A	9	357	1	комната	6.76*5.71-2.49*2.53	32,3	32,3	32,3			2,82		
A			2	санузел	2.44*2.40-1.81*0.49	5,0	5,0		5,0				
A			3	балкон	6.8	2,0				2,0			
				Итого по пом. квартира № 357		39,3	37,3	32,3	5,0	2,0			
A	9	358	1	прихожая	4.10*3.42-0.28*1.87-2.71*0.72	11,5	11,5		11,5		2,82		
A			2	жилая комната	5.79*3.02	17,5	17,5	17,5					
A			3	лоджия	2.7	1,4				1,4			
A			4	кухня	2.63*4.62-0.52*1.40	11,4	11,4		11,4		2,82		
A			5	санузел	3.42*1.81-0.27*1.64-0.48*0.74	5,4	5,4		5,4				
A			6	жилая комната	4.74*3.02-0.38*0.38	14,2	14,2	14,2					
				Итого по пом. квартира № 358		61,4	60,0	31,7	28,3	1,4			
Итого						18050,1	17536,1	10087,6	7448,5	514,0			

Экспликация помещений общего пользования, кв.м

Литера	Этаж	Номер помещения	Номер по плану	Назначение частей помещения	Формула подсчета площади частей помещения	Площадь всех частей здания (комнат и помещений вспомогательного использования)	в том числе			Высота	Площадь помещений общего пользования	Самостоятельно переустраиваемая или переоборудованная площадь	
							Общая площадь жилых помещений	из нее					Площадь помещений вспомогательного использования с коэф.
								жилая	подсобная				
1	2	3	4	5	6	7	8	9	10	11	12	13	14
A	1	A	1	тамбур	3.02*1.82								
A			2	лестница	2.49*6.50-1.16*1.09						2,82	5,5	
A			3	межквартирный коридор	3.57*8.31-2.13*4.37-1.74*0.32-0.36*0.37							14,9	
A			4	лифтовой холл	1.56*2.01							19,7	
A			5	лифтовая шахта	1.70*1.75							3,1	
A	2		6	лестница	2.46*6.48-1.15*1.10							3,0	
A			7	межквартирный коридор	3.56*8.29-2.10*4.39-1.76*0.29-0.36*0.37							14,7	
A			8	лифтовой холл	1.55*1.98							19,6	
A	3		9	лестница	2.48*6.52-1.11*1.13							3,1	
A			10	межквартирный коридор	3.55*8.30-2.15*4.38-1.77*0.30-0.36*0.37							14,9	
A			11	лифтовой холл	2.00*1.62							19,4	
A	4		12	лестница	2.48*6.49-1.15*1.11							3,2	
A			13	межквартирный коридор	3.57*8.29-2.12*4.41-1.77*0.29-0.36*0.37							14,8	
A			14	лифтовой холл	2.01*1.61							19,6	
A	5		15	лестница	6.49*2.48-1.15*1.13							3,2	
A			16	межквартирный коридор	3.59*8.26-2.14*4.37-1.76*0.29-0.36*0.37							14,8	
A			17	лифтовой холл	2.01*1.58							19,7	
A	6		18	лестница	6.48*2.47-1.15*1.11							3,2	
A			19	межквартирный коридор	3.57*8.30-2.14*4.41-1.80*0.30-0.36*0.37							14,7	
A			20	лифтовой холл	2.02*1.62							19,5	
A	7		21	лестница	6.49*2.47-1.14*1.09							3,3	
A			22	межквартирный коридор	3.57*8.31-2.12*4.41-1.79*0.29-0.37*0.36							14,8	
A			23	лифтовой холл	1.59*2.01							19,7	
A	8		24	лестница	6.48*2.45-1.12*1.10							3,2	
A			25	межквартирный коридор	3.56*8.30-2.11*4.40-1.79*0.29-0.37*0.36							14,6	
A			26	лифтовой холл	2.0*1.57							19,6	
A	9		27	лестница	6.50*2.46-1.10*1.14							3,1	
A			28	межквартирный коридор	8.30*3.59-2.11*4.40-1.81*0.30-0.37*0.36							14,7	
A			29	лифтовой холл	2.01*1.60							19,8	
A			30	выход на кровлю	2.46*1.46+1.33*1.10							3,2	
				Итого по пом.	места общего пользования (подъезд I, секция IV) № А							5,1	
												351,7	
A	1	B	1	тамбур	2.14*2.92								
A			2	лестница	5.80*2.54						2,80	6,2	
A			3	лифтовой холл	4.06*1.60							14,7	
A			3б	лифтовая шахта	3.0							6,5	
A			3а	лифтовая шахта	3.0							3,0	
A	9		4	межквартирный коридор	50.2							50,2	
A	1		5	эвакуационный коридор	9.6							9,6	
A	2		6	лестница	2.54*5.76							14,6	
A			7	лифтовой холл	1.60*4.05							6,5	
A			8	межквартирный коридор	50.2							50,2	
A	3		9	лестница	2.54*5.76							14,6	
A			10	лифтовой холл	4.14*1.60							6,6	
A			11	межквартирный коридор	50.2							50,2	
A	4		12	лестница	5.78*2.53							14,6	
A			13	лифтовой холл	4.11*1.59							6,5	
A			14	межквартирный коридор	50.2							50,2	
A	5		15	лестница	2.51*5.78							14,5	
A			16	лифтовой холл	4.05*1.58							6,4	
A			17	межквартирный коридор	50.2							50,2	

1	2	3	4	5	6	7	8	9	10	11	12	13	14
A	6	Б	18	лестница	2.55*5.78								
A			19	лифтовой холл	4.05*1.58						2,80	14,7	
A			20	межквартирный коридор	50.2							6,4	
A	7		21	лестница	5.79*2.53							50,2	
A			22	лифтовой холл	4.08*1.59							14,6	
A			23	межквартирный коридор	50.2							6,5	
A	8		24	лестница	5.79*2.53							50,2	
A			25	лифтовой холл	4.06*1.59							14,6	
A			26	межквартирный коридор	50.2							6,5	
A	9		27	лестница	5.79*2.55							50,2	
A			28	лифтовой холл	4.07*1.60							14,8	
A			29	межквартирный коридор	50.2							6,5	
A	выход на кровлю		30		2.46*1.46+1.33*1.10							50,2	
Итого по пом.				места общего пользования (подъезд 2, секция IIIa) № Б								668,8	
A	1	В	1	тамбур	2.14*2.91-0.08*0.83								
A			2	лестница	5.78*2.56						2,80	6,2	
A			3	лифтовой холл	1.60*4.13							14,8	
A			3б	лифтовая шахта	3.0							6,6	
A			3а	лифтовая шахта	3.0							3,0	
A			4	межквартирный коридор	50.2							3,0	
A			5	эвакуационный коридор	9.6							50,2	
A	2		6	лестница	2.56*5.77							9,6	
A			7	лифтовой холл	1.57*4.09							14,8	
A			8	межквартирный коридор	50.2							6,4	
A	3		9	лестница	2.56*5.77							50,2	
A			10	лифтовой холл	1.57*4.09							14,8	
A			11	межквартирный коридор	50.2							6,4	
A	4		12	лестница	2.56*5.77							50,2	
A			13	лифтовой холл	1.57*4.09							14,8	
A			14	межквартирный коридор	50.2							6,4	
A	5		15	лестница	2.56*5.77							50,2	
A			16	лифтовой холл	1.57*4.09							14,8	
A			17	межквартирный коридор	50.2							6,4	
A	6		18	лестница	2.56*5.77							50,2	
A			19	лифтовой холл	1.57*4.09							14,8	
A			20	межквартирный коридор	50.2							6,4	
A	7		21	лестница	2.56*5.77							50,2	
A			22	лифтовой холл	1.57*4.09							14,8	
A			23	межквартирный коридор	50.2							6,4	
A	8		24	лестница	2.56*5.77							50,2	
A			25	лифтовой холл	1.57*4.09							14,8	
A			26	межквартирный коридор	50.2							6,4	
A	9		27	лестница	2.56*5.77							50,2	
A			28	лифтовой холл	1.57*4.09							14,8	
A			29	межквартирный коридор	50.2							6,4	
A			30	выход на кровлю	2.31*2.47							50,2	
Итого по пом.				места общего пользования (подъезд 3, секция III) № В								670,3	
A	1	Г	1	тамбур	3.01*1.83								
A			2	лестница	2.50*6.51-1.20*1.14						2,80	5,5	
A			3	межквартирный коридор	2.12*2.14+1.48*8.31+1.50*2.14+0.28*0.28-0.31*0.32							14,9	
A			4	лифтовой холл	1.56*2.02							20,0	
A			5	лифтовая шахта	1.70*1.75							3,2	
A	2		6	лестница	6.48*2.50-1.13*1.22							3,0	
A			7	межквартирный коридор	2.14*2.14+8.31*1.42+1.50*2.14+0.22*0.25-0.31*0.32							14,8	
A			8	лифтовой холл	2.03*1.57							19,5	
A	3		9	лестница	6.48*2.50-1.13*1.22							3,2	
												14,8	

1	2	3	4	5	6	7	8	9	10	11	12	13	14
А	3	Г	10	межквартирный коридор	2.14*2.14+8.31*1.42+1.50*2.14+0.22*0.25-0.31*0.32						2,80	19,5	
А			11	лифтовой холл	2.03*1.57							3,2	
А	4		12	лестница	6.48*2.50-1.13*1.22							14,8	
А			13	межквартирный коридор	2.14*2.14+8.31*1.42+1.50*2.14+0.22*0.25-0.31*0.32							19,5	
А			14	лифтовой холл	2.03*1.57							3,2	
А	5		15	лестница	6.48*2.50-1.13*1.22							14,8	
А			16	межквартирный коридор	2.14*2.14+8.31*1.42+1.50*2.14+0.22*0.25-0.31*0.32							19,5	
А			17	лифтовой холл	2.03*1.57							3,2	
А	6		18	лестница	6.48*2.50-1.13*1.22							14,8	
А			19	межквартирный коридор	2.14*2.14+8.31*1.42+1.50*2.14+0.22*0.25-0.31*0.32							19,5	
А			20	лифтовой холл	2.03*1.57							3,2	
А	7		21	лестница	6.48*2.50-1.13*1.22							14,8	
А			22	межквартирный коридор	2.14*2.14+8.31*1.42+1.50*2.14+0.22*0.25-0.31*0.32							19,5	
А			23	лифтовой холл	2.03*1.57							3,2	
А	8		24	лестница	6.48*2.50-1.13*1.22							14,8	
А			25	межквартирный коридор	2.14*2.14+8.31*1.42+1.50*2.14+0.22*0.25-0.31*0.32							19,5	
А			26	лифтовой холл	2.03*1.57							3,2	
А	9		27	лестница	6.48*2.50-1.13*1.22							14,8	
А			28	межквартирный коридор	2.14*2.14+8.31*1.42+1.50*2.14+0.22*0.25-0.31*0.32							19,5	
А			29	лифтовой холл	2.03*1.57							3,2	
А			30	выход на кровлю	2.31*2.47-1.06*1.15							4,5	
Итого по пом.				места общего пользования (подъезд 4, секция II) № Г								351,1	
А	1	Д	1	тамбур	1.67*1.80						2,80	3,0	
А			2	вестибюль	5.65*1.64+12.61*1.57+3.56*1.24-0.28*0.23							33,4	
А			3	лифтовой холл	2.0*3.14							6,3	
А			4	лифтовая шахта	3.0							3,0	
А			5	лестница	18.4							18,4	
А	2		6	лестница	18.4							18,4	
А			7	межквартирный коридор	12.62*1.57+3.58*1.23-0.27*0.27							24,1	
А			8	лифтовой холл	2.01*3.14							6,3	
А	3		9	лестница	18.4							18,4	
А			10	межквартирный коридор	12.62*1.57+3.58*1.21-0.27*0.27							24,1	
А			11	лифтовой холл	2.0*3.12							6,2	
А	4		12	лестница	18.4							18,4	
А			13	межквартирный коридор	12.62*1.57+3.55*1.24-0.27*0.27							24,1	
А			14	лифтовой холл	2.03*1.57							3,2	
А	5		15	лестница	18.4							18,4	
А			16	межквартирный коридор	12.62*1.57+3.54*1.20-0.28*0.24							24,0	
А			17	лифтовой холл	2.02*3.12							6,3	
А	6		18	лестница	18.4							18,4	
А			19	межквартирный коридор	12.64*1.58+3.54*1.23-0.27*0.28							24,2	
А			20	лифтовой холл	2.05*3.14							6,4	
А	7		21	лестница	18.4							18,4	
А			22	межквартирный коридор	12.64*1.59+3.54*1.23-0.27*0.28							24,4	
А			23	лифтовой холл	2.02*3.12							6,3	
А	8		24	лестница	18.4							18,4	
А			25	межквартирный коридор	12.62*1.57+3.58*1.21-0.27*0.27							24,1	
А			26	лифтовой холл	2.02*3.12							6,3	
А	9		27	лестница	18.4							18,4	
А			28	межквартирный коридор	12.63*1.57+3.56*1.25-0.27*0.27							24,2	
А			29	лифтовой холл	3.15*2.02							6,4	
А			30	выход на кровлю	2.31*2.47-1.06*1.15							4,5	
Итого по пом.				места общего пользования (подъезд 5, секция I) № Д								456,4	
А	1	Е	1	тамбур	1.71*2.78						2,80	4,8	

1	2	3	4	5	6	7	8	9	10	11	12	13	14	
А	1	Е	2	лестница	2.47*6.49-1.22*1.14						2,80	14,6		
А			3	межквартирный коридор	3,59*1,54+3,57*2,39+1,47*4,38-0,34*1,98-0,25*0,25							19,8		
А			4	лифтовой холл	1.60*2.0							3,2		
А			5	лифтовая шахта	3.0							3,0		
А	2		6	лестница	6.51*2.48-1.12*1.22							14,8		
А			7	межквартирный коридор	3.60*1.52+3.58*2.40+1.48*4.38-0.33*1.96-0.25*0.25							19,8		
А			8	лифтовой холл	2.0*1.60							3,2		
А	3		9	лестница	6.52*2.48-1.22*1.13							14,8		
А			10	межквартирный коридор	3,60*1,53+3,58*2,40+1,46*4,36-0,34*1,96-0,25*0,25							19,7		
А			11	лифтовой холл	2.0*1.61							3,2		
А	4		12	лестница	6.54*2.48-1.13*1.21							14,9		
А			13	межквартирный коридор	3,60*1,54+3,60*2,40+1,45*4,36-0,34*1,97-0,25*0,25							19,8		
А			14	лифтовой холл	2.0*1.60							3,2		
А	5		15	лестница	6.54*2.48-1.13*1.21							14,9		
А			16	межквартирный коридор	3,60*1,54+3,58*2,41+1,42*4,35-0,33*1,96-0,25*0,25							19,6		
А			17	лифтовой холл	2.0*1.60							3,2		
А	6		18	лестница	6.51*2.48-1.20*1.12							14,8		
А			19	межквартирный коридор	3,61*1,54+3,60*2,40+1,46*4,36-0,34*1,97-0,25*0,25							19,8		
А			20	лифтовой холл	2.0*1.60							3,2		
А	7		21	лестница	6.51*2.45-1.20*1.12							14,6		
А			22	межквартирный коридор	3,60*1,53+3,61*2,40+1,45*4,37-0,34*1,97-0,25*0,25							19,8		
А			23	лифтовой холл	2.0*1.60							3,2		
А	8		24	лестница	6.52*2.48-1.13*1.22							14,8		
А			25	межквартирный коридор	3,59*1,55+3,60*2,40+1,42*4,35-0,34*1,96-0,25*0,25							19,7		
А			26	лифтовой холл	1.59*2.00							3,2		
А	9		27	лестница	6.51*2.46-1.13*1.22							14,6		
А			28	межквартирный коридор	3,60*1,55+3,59*2,41+1,44*4,34-0,34*1,97-0,25*0,25							19,7		
А			29	лифтовой холл	1.60*1.99							3,2		
А			30	выход на кровлю	2.31*2.47-1.06*1.15							4,5		
Итого по помещ.				места общего пользования (подъезд 6, секция V) № Е								351,6		
А	подвальный		1	помещение	6.42*5.70+4.46*0.98+2.01*1.00+2.49*2.26-2.70*2.31-1.73*2.66							37,8		
А			2	помещение	3.30*5.71+2.75*1.70+5.70*1.23+6.21*1.21+0.42*2.04+0.64*1.79+3.34*1.25-2.14*2.15							39,6		
А			3	помещение	4.54*3.58-2.57*3.25							7,9		
А			4	помещение	1.21*1.28+5.31*2.39+2.22*0.99+3.24*3.00+8.89*2.46+3.24*0.93							51,0		
А			5	помещение	2.22*5.50+2.99*1.70+1.69*2.92+2.80*2.79+0.53*2.21+7.06*0.97+3.47*1.87+4.05*2.04+2.51*2.14+6.89*3.66+0.99*2.15+2.27*1.08+1.87*8.51+1.78*6.01+2.63*1.00+1.01*2.80+2.64*1.17+3.48*5.50+1.98*8.52-0.21*5.01-2.47*3.45+2.58*5.81-1.60*2.54								160,5	
А			6	помещение	7.89*2.97-1.96*1.96							19,6		
А			7	помещение	3.33*5.50-2.31*4.23							8,5		
А			8	помещение	4.51*1.00							4,5		
А			9	помещение	3.95*0.99							3,9		
А			10	помещение	1.00*3.20+1.95*1.00+1.19*6.21+0.97*1.35+4.71*0.99+0.75*1.81							19,9		
А			11	помещение	4.78*1.46							7,0		
А			12	помещение	1.05*3.95+2.28*1.20+1.02*3.95+1.54*1.48+0.98*2.61							15,7		

1	2	3	4	5	6	7	8	9	10	11	12	13	14
А	подвальный		13	помещение	$1.11*3.96+1.00*2.78+5.74*1.18$							13,9	
А			14	помещение	$6.97*3.95-3.80*2.59$							17,7	
А			15	помещение	$0.73*1.75+0.79*2.79+5.26*1.04$							9,0	
А			16	помещение	$4.21*1.15+0.81*2.07$							6,5	
А			17	помещение	$1.00*2.81+2.43*1.00$							5,2	
А			18	помещение	$1.76*8.51+0.32*3.23+6.12*0.99+1.81*4.12+1.00*2.15+4.70*1.19+5.50*3.20-2.19*2.58+3.01*1.56+4.40*1.00+1.86*6.61+2.79*0.98+4.05*2.00+9.14*1.45+2.60*1.81+2.24*2.53+0.98*2.54+0.71*1.80+2.57*5.81-1.56*2.30+1.87*8.50+1.78*2.92+2.80*1.78+3.33*1.06+2.79*2.80+7.87*2.17+2.23*3.33+3.46*1.49+2.20*1.35-2.20*0.97$							188,1	
А			19	помещение	$3.32*5.51-2.34*2.27-2.34*2.24$							7,7	
А			20	помещение	$2.71*1.19+0.71*2.80+1.98*0.99$							7,2	
А			21	помещение	$4.20*0.99$							4,2	
А			22	помещение	$4.83*1.34$							6,5	
А			23	помещение	$1.70*3.95+3.49*1.18+0.69*2.78+0.80*1.51$							14,0	
А			24	помещение	$1.50*3.96+1.69*1.16+0.99*3.96+2.69*0.69$							13,7	
А			25	помещение	$4.83*1.35$							6,5	
А			26	помещение	$3.35*2.80-2.36*1.82$							5,1	
А			27	помещение	$7.88*2.87-1.85*1.88$							19,1	
А			28	помещение	$5.71*12.72-2.16*2.16-2.09*5.56-2.32*6.15+1.30*1.19+2.39*5.32+5.70*1.55+1.05*0.88+1.05*0.80$							66,9	
А			29	помещение	$1.33*5.72+2.62*1.31+1.08*3.58+1.78*1.19$							17,0	
А			30	помещение	$6.92*1.22+1.00*3.77+1.08*3.76$							16,3	
А			31	помещение	$3.08*3.23-2.00*2.53$							4,9	
А			32	помещение	$1.05*4.22$							4,4	
А			33	помещение	$1.04*6.46+1.79*0.75$							8,1	
А			34	помещение	$2.80*1.97+3.00*2.69+1.18*2.83+1.12*7.74+2.09*1.39+2.28*1.60+3.50*5.79+5.81*4.94+4.67*1.58+4.74*2.60+2.79*0.84+0.99*3.73-1.81*1.00-2.15*2.14$							100,4	
А			35	помещение	$2.81*5.19-1.63*4.40$							7,4	
А			36	помещение	$2.80*3.76-1.74*3.07$							5,2	
А			37	помещение	$5.51*7.75-3.85*2.00-4.47*2.41$							24,2	
А			38	помещение	$1.67*2.70+0.99*1.39+3.51*0.94+0.77*0.81+1.00*1.89+3.50*0.75$							14,3	
А			39	помещение	$5.51*4.32+1.85*1.31-3.85*2.77$							15,6	
А			40	помещение	$1.06*6.13+0.99*3.79$							10,2	
А			41	помещение	$2.81*4.00-1.73*3.12$							5,8	
А			42	помещение	$5.81*2.60-4.90*1.60$							7,3	
А			43	помещение	$5.71*1.98+2.37*6.51+2.91*3.10-2.01*2.25-1.12*1.19+5.70*12.72-2.24*6.19-2.25*5.49-2.17*2.11+4.80*5.69-2.16*2.72+4.10*2.48$							103,2	
А			44	помещение	$1.04*6.16$							6,4	
А			45	помещение	$1.06*4.45$							4,7	
А			46	помещение	$1.07*5.47+2.20*1.34+1.06*3.70+3.76*1.28$							17,5	
А			47	помещение	$6.80*5.70+1.08*2.38-5.77*4.51$							15,3	
А			48	помещение	$5.91*1.19+0.70*0.87$							7,6	
Итого по пом. места общего пользования (подвал)												1 163,0	
Итого												4012,9	

Экспликация помещений общественного назначения, кв.м

Литера	Этаж	Номер помещения	Номер по плану	Назначение помещений	Формула подсчета площади по внутреннему обмеру	Общая площадь	в том числе		Высота	Самостоятельно пересчитанная переобмеренная площадь
							основная	вспомогательная		
1	2	3	4	5	6	7	8	9	10	11
A	подвальный	001к	1	помещение	1.65*2.48	4,1			2,78	
		Итого по пом. внеквартирное подсобное помещение № 001к				4,1				
A	подвальный	002к	1	помещение	1.93*1.40	2,7			2,78	
		Итого по пом. внеквартирное подсобное помещение № 002к				2,7				
A	подвальный	003к	1	помещение	1.93*1.80	3,5			2,78	
		Итого по пом. внеквартирное подсобное помещение № 003к				3,5				
A	подвальный	004к	1	помещение	2.63*1.54	4,1			2,78	
		Итого по пом. внеквартирное подсобное помещение № 004к				4,1				
A	подвальный	005к	1	помещение	2.63*1.60	4,2			2,78	
		Итого по пом. внеквартирное подсобное помещение № 005к				4,2				
A	подвальный	006к	1	помещение	2.63*1.09	2,9			2,78	
		Итого по пом. внеквартирное подсобное помещение № 006к				2,9				
A	подвальный	007к	1	помещение	2.50*1.57	3,9			2,78	
		Итого по пом. внеквартирное подсобное помещение № 007к				3,9				
A	подвальный	008к	1	помещение	1.93*2.08	4,0			2,78	
		Итого по пом. внеквартирное подсобное помещение № 008к				4,0				
A	подвальный	009к	1	помещение	1.91*1.91	3,6			2,78	
		Итого по пом. внеквартирное подсобное помещение № 009к				3,6				
A	подвальный	010к	1	помещение	2.92*1.87-2.0*0.32	4,8			2,78	
		Итого по пом. внеквартирное подсобное помещение № 010к				4,8				
A	подвальный	011к	1	помещение	2.71*1.87-1.82*0.32	4,5			2,78	
		Итого по пом. внеквартирное подсобное помещение № 011к				4,5				
A	подвальный	012к	1	помещение	1.74*2.39	4,2			2,78	
		Итого по пом. внеквартирное подсобное помещение № 012к				4,2				
A	подвальный	013к	1	помещение	2.03*1.89	3,8			2,78	
		Итого по пом. внеквартирное подсобное помещение № 013к				3,8				
A	подвальный	014к	1	помещение	2.21*1.72	3,8			2,78	
		Итого по пом. внеквартирное подсобное помещение № 014к				3,8				
A	подвальный	015к	1	помещение	3.24*2.38-2.27*0.74	6,0			2,78	
		Итого по пом. внеквартирное подсобное помещение № 015к				6,0				
A	подвальный	016к	1	помещение	2.13*2.38	5,1			2,78	
		Итого по пом. внеквартирное подсобное помещение № 016к				5,1				
A	подвальный	017к	1	помещение	2.12*2.08	4,4			2,78	

1	2	3	4	5	6	7	8	9	10	11
		Итого	по пом.	внеквартирное	подсобное помещение					
					№ 017к	4,4				
A	подваль ный	018к	1	помещение	3.25*2.08-2.28*0.62	5,3			2,78	
		Итого	по пом.	внеквартирное	подсобное помещение					
					№ 018к	5,3				
A	подваль ный	019к	1	помещение	2.19*1.60	3,5			2,78	
		Итого	по пом.	внеквартирное	подсобное помещение					
					№ 019к	3,5				
A	подваль ный	020к	1	помещение	2.68*1.70	4,6			2,78	
		Итого	по пом.	внеквартирное	подсобное помещение					
					№ 020к	4,6				
A	подваль ный	021к	1	помещение	2.72*1.70	4,6			2,78	
		Итого	по пом.	внеквартирное	подсобное помещение					
					№ 021к	4,6				
A	подваль ный	022к	1	помещение	2.05*2.20	4,5			2,78	
		Итого	по пом.	внеквартирное	подсобное помещение					
					№ 022к	4,5				
A	подваль ный	023к	1	помещение	2.01*2.62	5,3			2,78	
		Итого	по пом.	внеквартирное	подсобное помещение					
					№ 023к	5,3				
A	подваль ный	024к	1	помещение	1.90*2.62	5,0			2,78	
		Итого	по пом.	внеквартирное	подсобное помещение					
					№ 024к	5,0				
A	подваль ный	025к	1	помещение	1.55*2.90	4,5			2,78	
		Итого	по пом.	внеквартирное	подсобное помещение					
					№ 025к	4,5				
A	подваль ный	026к	1	помещение	2.56*1.48	3,8			2,78	
		Итого	по пом.	внеквартирное	подсобное помещение					
					№ 026к	3,8				
A	подваль ный	027к	1	помещение	2.55*1.61	4,1			2,78	
		Итого	по пом.	внеквартирное	подсобное помещение					
					№ 027к	4,1				
A	подваль ный	028к	1	помещение	2.15*2.09	4,5			2,78	
		Итого	по пом.	внеквартирное	подсобное помещение					
					№ 028к	4,5				
A	подваль ный	029к	1	помещение	2.15*1.62	3,5			2,78	
		Итого	по пом.	внеквартирное	подсобное помещение					
					№ 029к	3,5				
A	подваль ный	030к	1	помещение	2.15*1.57	3,4			2,78	
		Итого	по пом.	внеквартирное	подсобное помещение					
					№ 030к	3,4				
A	подваль ный	031к	1	помещение	2.17*2.15	4,7			2,78	
		Итого	по пом.	внеквартирное	подсобное помещение					
					№ 031к	4,7				
A	подваль ный	032к	1	помещение	2.23*2.11	4,7			2,78	
		Итого	по пом.	внеквартирное	подсобное помещение					
					№ 032к	4,7				
A	подваль ный	033к	1	помещение	2.23*1.95	4,3			2,78	
		Итого	по пом.	внеквартирное	подсобное помещение					
					№ 033к	4,3				
A	подваль ный	034к	1	помещение	1.50*2.46	3,7			2,78	
		Итого	по пом.	внеквартирное	подсобное помещение					
					№ 034к	3,7				
A	подваль ный	035к	1	помещение	1.93*2.46	4,7			2,78	
		Итого	по пом.	внеквартирное	подсобное помещение					
					№ 035к	4,7				
A	подваль ный	036к	1	помещение	1.89*2.48	4,7			2,78	
		Итого	по пом.	внеквартирное	подсобное помещение					
					№ 036к	4,7				
A	подваль ный	037к	1	помещение	2.32*2.48	5,8			2,78	

1	2	3	4	5	6	7	8	9	10	11
		Итого		по пом. внеквартирное	подсобное помещение № 037к	5,8				
A	подвальный	038к	1	помещение	1.77*1.88	3,3			2,78	
		Итого		по пом. внеквартирное	подсобное помещение № 038к	3,3				
A	подвальный	039к	1	помещение	1.49*2.80	4,2			2,78	
		Итого		по пом. внеквартирное	подсобное помещение № 039к	4,2				
A	подвальный	040к	1	помещение	2.55*1.72	4,4			2,78	
		Итого		по пом. внеквартирное	подсобное помещение № 040к	4,4				
A	подвальный	041к	1	помещение	1.89*1.72	3,3			2,78	
		Итого		по пом. внеквартирное	подсобное помещение № 041к	3,3				
A	подвальный	042к	1	помещение	2.35*1.72	4,0			2,78	
		Итого		по пом. внеквартирное	подсобное помещение № 042к	4,0				
A	подвальный	043к	1	помещение	2.63*1.40	3,7			2,78	
		Итого		по пом. внеквартирное	подсобное помещение № 043к	3,7				
A	подвальный	044к	1	помещение	2.63*1.33	3,5			2,78	
		Итого		по пом. внеквартирное	подсобное помещение № 044к	3,5				
A	подвальный	045к	1	помещение	1.49*2.80	4,2			2,78	
		Итого		по пом. внеквартирное	подсобное помещение № 045к	4,2				
A	подвальный	046к	1	помещение	3.95*1.73	6,8			2,78	
		Итого		по пом. внеквартирное	подсобное помещение № 046к	6,8				
A	подвальный	047к	1	помещение	2.27*1.73-0.98*0.38	3,6			2,78	
		Итого		по пом. внеквартирное	подсобное помещение № 047к	3,6				
A	подвальный	048к	1	помещение	2.38*1.73	4,1			2,78	
		Итого		по пом. внеквартирное	подсобное помещение № 048к	4,1				
A	подвальный	049к	1	помещение	1.79*2.12	3,8			2,78	
		Итого		по пом. внеквартирное	подсобное помещение № 049к	3,8				
A	подвальный	050к	1	помещение	2.62*1.56	4,1			2,78	
		Итого		по пом. внеквартирное	подсобное помещение № 050к	4,1				
A	подвальный	051к	1	помещение	2.62*1.56	4,1			2,78	
		Итого		по пом. внеквартирное	подсобное помещение № 051к	4,1				
A	подвальный	052к	1	помещение	1.73*2.12	3,7			2,78	
		Итого		по пом. внеквартирное	подсобное помещение № 052к	3,7				
A	подвальный	053к	1	помещение	1.87*2.12	4,0			2,78	
		Итого		по пом. внеквартирное	подсобное помещение № 053к	4,0				
A	подвальный	054к	1	помещение	1.51*2.46	3,7			2,78	
		Итого		по пом. внеквартирное	подсобное помещение № 054к	3,7				
A	подвальный	055к	1	помещение	3.96*1.62	6,4			2,78	
		Итого		по пом. внеквартирное	подсобное помещение № 055к	6,4				
A	подвальный	056к	1	помещение	2.17*2.49	5,4			2,78	
		Итого		по пом. внеквартирное	подсобное помещение № 056к	5,4				
A	подвальный	057к	1	помещение	2.45*2.07	5,1			2,78	

1	2	3	4	5	6	7	8	9	10	11
		Итого	по пом.	внеквартирное	подсобное помещение	5,1				
A	подваль ный	058к	1	помещение	2.70*2.07	5,6			2,78	
		Итого	по пом.	внеквартирное	подсобное помещение	5,6				
A	подваль ный	059к	1	помещение	2.11*2.08	4,4			2,78	
		Итого	по пом.	внеквартирное	подсобное помещение	4,4				
A	подваль ный	060к	1	помещение	3.18*2.40-2.17*0.62	6,3			2,78	
		Итого	по пом.	внеквартирное	подсобное помещение	6,3				
A	подваль ный	061к	1	помещение	1.78*2.40	4,3			2,78	
		Итого	по пом.	внеквартирное	подсобное помещение	4,3				
A	подваль ный	062к	1	помещение	1.85*2.40	4,4			2,78	
		Итого	по пом.	внеквартирное	подсобное помещение	4,4				
A	подваль ный	063к	1	помещение	2.11*2.66	5,6			2,78	
		Итого	по пом.	внеквартирное	подсобное помещение	5,6				
A	подваль ный	064к	1	помещение	2.42*2.38-1.07*1.14	4,5			2,78	
		Итого	по пом.	внеквартирное	подсобное помещение	4,5				
A	подваль ный	065к	1	помещение	1.78*2.52	4,5			2,78	
		Итого	по пом.	внеквартирное	подсобное помещение	4,5				
A	подваль ный	066к	1	помещение	1.85*2.52	4,7			2,78	
		Итого	по пом.	внеквартирное	подсобное помещение	4,7				
A	подваль ный	067к	1	помещение	2.10*2.70	5,7			2,78	
		Итого	по пом.	внеквартирное	подсобное помещение	5,7				
A	подваль ный	068к	1	помещение	2.41*2.72	6,6			2,78	
		Итого	по пом.	внеквартирное	подсобное помещение	6,6				
A	подваль ный	069к	1	помещение	2.41*1.66	4,0			2,78	
		Итого	по пом.	внеквартирное	подсобное помещение	4,0				
A	подваль ный	070к	1	помещение	1.88*1.65	3,1			2,78	
		Итого	по пом.	внеквартирное	подсобное помещение	3,1				
A	подваль ный	071к	1	помещение	2.46*1.72	4,2			2,78	
		Итого	по пом.	внеквартирное	подсобное помещение	4,2				
A	подваль ный	072к	1	помещение	2.41*2.80	6,7			2,78	
		Итого	по пом.	внеквартирное	подсобное помещение	6,7				
A	подваль ный	073к	1	помещение	2.14*2.23	4,8			2,78	
		Итого	по пом.	внеквартирное	подсобное помещение	4,8				
A	подваль ный	074к	1	помещение	2.01*2.23	4,5			2,78	
		Итого	по пом.	внеквартирное	подсобное помещение	4,5				
A	подваль ный	075к	1	помещение	1.51*3.47	5,2			2,78	
		Итого	по пом.	внеквартирное	подсобное помещение	5,2				
A	подваль ный	076к	1	помещение	3.25*1.97	6,4			2,78	
		Итого	по пом.	внеквартирное	подсобное помещение	6,4				
A	подваль ный	077к	1	помещение	1.80*1.98	3,6			2,78	

1	2	3	4	5	6	7	8	9	10	11
		Итого	по пом.	внеквартирное	подсобное помещение					
					№ 077к	3,6				
А	подваль ный	078к	1	помещение	2.47*1.79	4,4			2,78	
		Итого	по пом.	внеквартирное	подсобное помещение					
					№ 078к	4,4				
А	подваль ный	079к	1	помещение	2.40*1.63	3,9			2,78	
		Итого	по пом.	внеквартирное	подсобное помещение					
					№ 079к	3,9				
А	подваль ный	080к	1	помещение	2.40*1.65	4,0			2,78	
		Итого	по пом.	внеквартирное	подсобное помещение					
					№ 080к	4,0				
А	подваль ный	081к	1	помещение	2.27*2.41	5,5			2,78	
		Итого	по пом.	внеквартирное	подсобное помещение					
					№ 081к	5,5				
А	подваль ный	082к	1	помещение	1.96*2.41	4,7			2,78	
		Итого	по пом.	внеквартирное	подсобное помещение					
					№ 082к	4,7				
А	подваль ный	083к	1	помещение	2.57*2.19	5,6			2,78	
		Итого	по пом.	внеквартирное	подсобное помещение					
					№ 083к	5,6				
А	подваль ный	084к	1	помещение	2.34*1.62	3,8			2,78	
		Итого	по пом.	внеквартирное	подсобное помещение					
					№ 084к	3,8				
А	подваль ный	085к	1	помещение	2.34*1.58	3,7			2,78	
		Итого	по пом.	внеквартирное	подсобное помещение					
					№ 085к	3,7				
А	подваль ный	086к	1	помещение	2.34*2.14	5,0			2,78	
		Итого	по пом.	внеквартирное	подсобное помещение					
					№ 086к	5,0				
А	подваль ный	087к	1	помещение	2.25*2.16	4,9			2,78	
		Итого	по пом.	внеквартирное	подсобное помещение					
					№ 087к	4,9				
А	подваль ный	088к	1	помещение	2.34*2.10	4,9			2,78	
		Итого	по пом.	внеквартирное	подсобное помещение					
					№ 088к	4,9				
А	подваль ный	089к	1	помещение	2.20*2.10	4,6			2,78	
		Итого	по пом.	внеквартирное	подсобное помещение					
					№ 089к	4,6				
А	подваль ный	090к	1	помещение	2.11*2.41	5,1			2,78	
		Итого	по пом.	внеквартирное	подсобное помещение					
					№ 090к	5,1				
А	подваль ный	091к	1	помещение	1.85*2.06	3,8			2,78	
		Итого	по пом.	внеквартирное	подсобное помещение					
					№ 091к	3,8				
А	подваль ный	092к	1	помещение	1.61*2.06	3,3			2,78	
		Итого	по пом.	внеквартирное	подсобное помещение					
					№ 092к	3,3				
А	подваль ный	093к	1	помещение	1.82*1.73	3,1			2,78	
		Итого	по пом.	внеквартирное	подсобное помещение					
					№ 093к	3,1				
А	подваль ный	094к	1	помещение	2.10*1.72	3,6			2,78	
		Итого	по пом.	внеквартирное	подсобное помещение					
					№ 094к	3,6				
А	подваль ный	095к	1	помещение	2.35*1.72	4,0			2,78	
		Итого	по пом.	внеквартирное	подсобное помещение					
					№ 095к	4,0				
А	подваль ный	096к	1	помещение	1.85*2.80-0.22*1.80	4,8			2,78	
		Итого	по пом.	внеквартирное	подсобное помещение					
					№ 096к	4,8				
А	подваль ный	097к	1	помещение	2.63*1.53	4,0			2,78	

1	2	3	4	5	6	7	8	9	10	11	
		Итого по пом. внеквартирное подсобное помещение № 097к				4,0					
А	подвальный	098к	1	помещение	1.89*1.73	3,3			2,78		
		Итого по пом. внеквартирное подсобное помещение № 098к				3,3					
А	подвальный	099к	1	помещение	1.49*2.81	4,2			2,78		
		Итого по пом. внеквартирное подсобное помещение № 099к				4,2					
А	подвальный	100к	1	помещение	2.21*2.13	4,7			2,78		
		Итого по пом. внеквартирное подсобное помещение № 100к				4,7					
А	подвальный	101к	1	помещение	2.01*2.13	4,3			2,78		
		Итого по пом. внеквартирное подсобное помещение № 101к				4,3					
А	подвальный	102к	1	помещение	3.96*1.65	6,5			2,78		
		Итого по пом. внеквартирное подсобное помещение № 102к				6,5					
А	подвальный	103к	1	помещение	1.47*2.22	3,3			2,78		
		Итого по пом. внеквартирное подсобное помещение № 103к				3,3					
А	подвальный	104к	1	помещение	1.92*2.45	4,7			2,78		
		Итого по пом. внеквартирное подсобное помещение № 104к				4,7					
А	подвальный	105к	1	помещение	1.75*2.46	4,3			2,78		
		Итого по пом. внеквартирное подсобное помещение № 105к				4,3					
А	подвальный	106к	1	помещение	1.95*2.45	4,8			2,78		
		Итого по пом. внеквартирное подсобное помещение № 106к				4,8					
А	подвальный	107к	1	помещение	2.43*1.72	4,2			2,78		
		Итого по пом. внеквартирное подсобное помещение № 107к				4,2					
А	подвальный	108к	1	помещение	3.17*1.72	5,5			2,78		
		Итого по пом. внеквартирное подсобное помещение № 108к				5,5					
А	подвальный	109к	1	помещение	1.83*2.54	4,6			2,78		
		Итого по пом. внеквартирное подсобное помещение № 109к				4,6					
А	подвальный	110к	1	помещение	1.78*2.53	4,5			2,78		
		Итого по пом. внеквартирное подсобное помещение № 110к				4,5					
А	подвальный	111к	1	помещение	3.19*2.53-2.16*0.77	6,4			2,78		
		Итого по пом. внеквартирное подсобное помещение № 111к				6,4					
А	подвальный	112к	1	помещение	2.07*2.10	4,3			2,78		
		Итого по пом. внеквартирное подсобное помещение № 112к				4,3					
А	подвальный	113к	1	помещение	1.83*2.69	4,9			2,78		
		Итого по пом. внеквартирное подсобное помещение № 113к				4,9					
А	подвальный	114к	1	помещение	2.35*2.70-0.87*1.52	5,0			2,78		
		Итого по пом. внеквартирное подсобное помещение № 114к				5,0					
А	подвальный	115к	1	помещение	2.07*2.10	4,3			2,78		
		Итого по пом. внеквартирное подсобное помещение № 115к				4,3					
А	подвальный	116к	1	помещение	3.19*2.50-2.16*0.74	6,4			2,78		
		Итого по пом. внеквартирное подсобное помещение № 116к				6,4					
А	подвальный	117к	1	помещение	1.79*2.51	4,5			2,78		

1	2	3	4	5	6	7	8	9	10	11
		Итого	по пом.	внеквартирное	подсобное помещение	4,5				
					№ 117к					
A	подваль ный	118к	1	помещение	1.84*2.51	4,6			2,78	
		Итого	по пом.	внеквартирное	подсобное помещение	4,6				
					№ 118к					
A	подваль ный	119к	1	помещение	1.54*2.71	4,2			2,78	
		Итого	по пом.	внеквартирное	подсобное помещение	4,2				
					№ 119к					
A	подваль ный	120к	1	помещение	2.60*1.50	3,9			2,78	
		Итого	по пом.	внеквартирное	подсобное помещение	3,9				
					№ 120к					
A	подваль ный	121к	1	помещение	2.60*1.62	4,2			2,78	
		Итого	по пом.	внеквартирное	подсобное помещение	4,2				
					№ 121к					
A	подваль ный	122к	1	помещение	3.16*1.65	5,2			2,78	
		Итого	по пом.	внеквартирное	подсобное помещение	5,2				
					№ 122к					
A	подваль ный	123к	1	помещение	2.58*1.36	3,5			2,78	
		Итого	по пом.	внеквартирное	подсобное помещение	3,5				
					№ 123к					
A	подваль ный	124к	1	помещение	2.58*1.36	3,5			2,78	
		Итого	по пом.	внеквартирное	подсобное помещение	3,5				
					№ 124к					
A	подваль ный	125к	1	помещение	2.28*1.73	3,9			2,78	
		Итого	по пом.	внеквартирное	подсобное помещение	3,9				
					№ 125к					
A	подваль ный	126к	1	помещение	3.37*1.68	5,7			2,78	
		Итого	по пом.	внеквартирное	подсобное помещение	5,7				
					№ 126к					
A	подваль ный	127к	1	помещение	1.69*1.80	3,0			2,78	
		Итого	по пом.	внеквартирное	подсобное помещение	3,0				
					№ 127к					
A	подваль ный	128к	1	помещение	1.51*2.55	3,9			2,78	
		Итого	по пом.	внеквартирное	подсобное помещение	3,9				
					№ 128к					
A	подваль ный	129к	1	помещение	1.50*2.55	3,8			2,78	
		Итого	по пом.	внеквартирное	подсобное помещение	3,8				
					№ 129к					
A	подваль ный	130к	1	помещение	1.50*2.55	3,8			2,78	
		Итого	по пом.	внеквартирное	подсобное помещение	3,8				
					№ 130к					
A	подваль ный	131к	1	помещение	1.61*2.55	4,1			2,78	
		Итого	по пом.	внеквартирное	подсобное помещение	4,1				
					№ 131к					
A	подваль ный	132к	1	помещение	3.7	3,7			2,78	
		Итого	по пом.	внеквартирное	подсобное помещение	3,7				
					№ 132к					
A	подваль ный	133к	1	помещение	2.46*2.19	5,4			2,78	
		Итого	по пом.	внеквартирное	подсобное помещение	5,4				
					№ 133к					
A	подваль ный	134к	1	помещение	2.45*2.06	5,0			2,78	
		Итого	по пом.	внеквартирное	подсобное помещение	5,0				
					№ 134к					
A	подваль ный	135к	1	помещение	2.85*2.05	5,8			2,78	
		Итого	по пом.	внеквартирное	подсобное помещение	5,8				
					№ 135к					
A	подваль ный	136к	1	помещение	1.71*2.30	3,9			2,78	
		Итого	по пом.	внеквартирное	подсобное помещение	3,9				
					№ 136к					
A	подваль ный	137к	1	помещение	3.46*1.73	6,0			2,78	

1	2	3	4	5	6	7	8	9	10	11
		Итого	по пом.	внеквартирное	подсобное помещение	6,0				
					№ 137к					
А	подваль ный	138к	1	помещение	2.29*1.76	4,0			2,78	
		Итого	по пом.	внеквартирное	подсобное помещение	4,0				
					№ 138к					
А	подваль ный	139к	1	помещение	2.29*1.84	4,2			2,78	
		Итого	по пом.	внеквартирное	подсобное помещение	4,2				
					№ 139к					
А	подваль ный	140к	1	помещение	2.08*1.84	3,8			2,78	
		Итого	по пом.	внеквартирное	подсобное помещение	3,8				
					№ 140к					
А	подваль ный	141к	1	помещение	2.09*1.76	3,7			2,78	
		Итого	по пом.	внеквартирное	подсобное помещение	3,7				
					№ 141к					
А	подваль ный	142к	1	помещение	3.15*1.74	5,5			2,78	
		Итого	по пом.	внеквартирное	подсобное помещение	5,5				
					№ 142к					
А	подваль ный	143к	1	помещение	2.02*1.74	3,5			2,78	
		Итого	по пом.	внеквартирное	подсобное помещение	3,5				
					№ 143к					
А	подваль ный	144к	1	помещение	2.02*1.78	3,6			2,78	
		Итого	по пом.	внеквартирное	подсобное помещение	3,6				
					№ 144к					
А	подваль ный	145к	1	помещение	2.02*1.79	3,6			2,78	
		Итого	по пом.	внеквартирное	подсобное помещение	3,6				
					№ 145к					
А	подваль ный	146к	1	помещение	2.24*2.10	4,7			2,78	
		Итого	по пом.	внеквартирное	подсобное помещение	4,7				
					№ 146к					
А	подваль ный	147к	1	помещение	2.24*2.10	4,7			2,78	
		Итого	по пом.	внеквартирное	подсобное помещение	4,7				
					№ 147к					
А	подваль ный	148к	1	помещение	2.24*1.70	3,8			2,78	
		Итого	по пом.	внеквартирное	подсобное помещение	3,8				
					№ 148к					
А	подваль ный	149к	1	помещение	2.81*2.13	6,0			2,78	
		Итого	по пом.	внеквартирное	подсобное помещение	6,0				
					№ 149к					
А	подваль ный	150к	1	помещение	1.70*2.03	3,5			2,78	
		Итого	по пом.	внеквартирное	подсобное помещение	3,5				
					№ 150к					
А	подваль ный	151к	1	помещение	1.66*2.83	4,7			2,78	
		Итого	по пом.	внеквартирное	подсобное помещение	4,7				
					№ 151к					
А	подваль ный	152к	1	помещение	1.70*2.04	3,5			2,78	
		Итого	по пом.	внеквартирное	подсобное помещение	3,5				
					№ 152к					
А	подваль ный	153к	1	помещение	1.66*2.19	3,6			2,78	
		Итого	по пом.	внеквартирное	подсобное помещение	3,6				
					№ 153к					
А	подваль ный	154к	1	помещение	1.70*2.19	3,7			2,78	
		Итого	по пом.	внеквартирное	подсобное помещение	3,7				
					№ 154к					
А	подваль ный	155к	1	помещение	1.90*2.43	4,6			2,78	
		Итого	по пом.	внеквартирное	подсобное помещение	4,6				
					№ 155к					
А	подваль ный	156к	1	помещение	3.09*1.80	5,6			2,78	
		Итого	по пом.	внеквартирное	подсобное помещение	5,6				
					№ 156к					
А	подваль ный	157к	1	помещение	2.80*1.80	5,0			2,78	

1	2	3	4	5	6	7	8	9	10	11
		Итого		по пом. внеквартирное	подсобное помещение	5,0				
					№ 157к					
A	подвальный	158к	1	помещение	1.65*2.99	4,9			2,78	
		Итого		по пом. внеквартирное	подсобное помещение	4,9				
					№ 158к					
A	подвальный	159к	1	помещение	1.54*2.09	3,2			2,78	
		Итого		по пом. внеквартирное	подсобное помещение	3,2				
					№ 159к					
A	подвальный	160к	1	помещение	1.54*2.12	3,3			2,78	
		Итого		по пом. внеквартирное	подсобное помещение	3,3				
					№ 160к					
A	подвальный	161к	1	помещение	1.55*2.75	4,3			2,78	
		Итого		по пом. внеквартирное	подсобное помещение	4,3				
					№ 161к					
A	подвальный	162к	1	помещение	2.01*2.25	4,5			2,78	
		Итого		по пом. внеквартирное	подсобное помещение	4,5				
					№ 162к					
A	подвальный	163к	1	помещение	2.01*2.25	4,5			2,78	
		Итого		по пом. внеквартирное	подсобное помещение	4,5				
					№ 163к					
A	подвальный	164к	1	помещение	1.77*1.90	3,4			2,78	
		Итого		по пом. внеквартирное	подсобное помещение	3,4				
					№ 164к					
A	подвальный	165к	1	помещение	1.91*1.90	3,6			2,78	
		Итого		по пом. внеквартирное	подсобное помещение	3,6				
					№ 165к					
A	подвальный	166к	1	помещение	2.18*2.33	5,1			2,78	
		Итого		по пом. внеквартирное	подсобное помещение	5,1				
					№ 166к					
A	подвальный	167к	1	помещение	2.12*2.33	4,9			2,78	
		Итого		по пом. внеквартирное	подсобное помещение	4,9				
					№ 167к					
A	подвальный	168к	1	помещение	3.50*1.81	6,3			2,78	
		Итого		по пом. внеквартирное	подсобное помещение	6,3				
					№ 168к					
A	подвальный	169к	1	помещение	2.25*1.52	3,4			2,78	
		Итого		по пом. внеквартирное	подсобное помещение	3,4				
					№ 169к					
A	подвальный	170к	1	помещение	2.47*1.52	3,8			2,78	
		Итого		по пом. внеквартирное	подсобное помещение	3,8				
					№ 170к					
A	подвальный	171к	1	помещение	2.08*1.94	4,0			2,78	
		Итого		по пом. внеквартирное	подсобное помещение	4,0				
					№ 171к					
A	подвальный	172к	1	помещение	2.08*1.97	4,1			2,78	
		Итого		по пом. внеквартирное	подсобное помещение	4,1				
					№ 172к					
A	подвальный	173к	1	помещение	2.08*2.04	4,2			2,78	
		Итого		по пом. внеквартирное	подсобное помещение	4,2				
					№ 173к					
A	подвальный	174к	1	помещение	1.76*2.04	3,6			2,78	
		Итого		по пом. внеквартирное	подсобное помещение	3,6				
					№ 174к					
A	подвальный	175к	1	помещение	2.43*1.81-0.67*0.58	4,0			2,78	
		Итого		по пом. внеквартирное	подсобное помещение	4,0				
					№ 175к					
A	подвальный	176к	1	помещение	2.43*1.73-0.86*0.80	3,5			2,78	
		Итого		по пом. внеквартирное	подсобное помещение	3,5				
					№ 176к					
A	подвальный	177к	1	помещение	1.74*1.52	2,6			2,78	

1	2	3	4	5	6	7	8	9	10	11
		Итого	по пом.	внеквартирное	подсобное помещение	2,6				
					№ 177к					
А	подваль ный	178к	1	помещение	2.70*1.71-1.82*0.24	4,2			2,78	
		Итого	по пом.	внеквартирное	подсобное помещение	4,2				
					№ 178к					
А	подваль ный	179к	1	помещение	2.73*1.73-1.84*0.28	4,2			2,78	
		Итого	по пом.	внеквартирное	подсобное помещение	4,2				
					№ 179к					
А	подваль ный	180к	1	помещение	1.76*1.50	2,6			2,78	
		Итого	по пом.	внеквартирное	подсобное помещение	2,6				
					№ 180к					
А	подваль ный	181к	1	помещение	1.81*2.67	4,8			2,78	
		Итого	по пом.	внеквартирное	подсобное помещение	4,8				
					№ 181к					
А	подваль ный	182к	1	помещение	1.88*2.67	5,0			2,78	
		Итого	по пом.	внеквартирное	подсобное помещение	5,0				
					№ 182к					
А	подваль ный	183к	1	помещение	1.74*2.58	4,5			2,78	
		Итого	по пом.	внеквартирное	подсобное помещение	4,5				
					№ 183к					
А	подваль ный	184к	1	помещение	2.81*2.25	6,3			2,78	
		Итого	по пом.	внеквартирное	подсобное помещение	6,3				
					№ 184к					
А	подваль ный	185к	1	помещение	1.72*2.53	4,4			2,78	
		Итого	по пом.	внеквартирное	подсобное помещение	4,4				
					№ 185к					
А	подваль ный	186к	1	помещение	1.65*3.04	5,0			2,78	
		Итого	по пом.	внеквартирное	подсобное помещение	5,0				
					№ 186к					
А	подваль ный	187к	1	помещение	2.78*1.43	4,0			2,78	
		Итого	по пом.	внеквартирное	подсобное помещение	4,0				
					№ 187к					
А	подваль ный	188к	1	помещение	1.93*2.17	4,2			2,78	
		Итого	по пом.	внеквартирное	подсобное помещение	4,2				
					№ 188к					
А	подваль ный	189к	1	помещение	1.71*1.82	3,1			2,78	
		Итого	по пом.	внеквартирное	подсобное помещение	3,1				
					№ 189к					
А	подваль ный	190к	1	помещение	1.71*1.93	3,3			2,78	
		Итого	по пом.	внеквартирное	подсобное помещение	3,3				
					№ 190к					
А	подваль ный	191к	1	помещение	1.71*2.09	3,6			2,78	
		Итого	по пом.	внеквартирное	подсобное помещение	3,6				
					№ 191к					
А	подваль ный	192к	1	помещение	2.80*2.41	6,7			2,78	
		Итого	по пом.	внеквартирное	подсобное помещение	6,7				
					№ 192к					
А	подваль ный	193к	1	помещение	1.66*2.47	4,1			2,78	
		Итого	по пом.	внеквартирное	подсобное помещение	4,1				
					№ 193к					
А	подваль ный	194к	1	помещение	1.66*1.82	3,0			2,78	
		Итого	по пом.	внеквартирное	подсобное помещение	3,0				
					№ 194к					
А	подваль ный	195к	1	помещение	2.15*2.10	4,5			2,78	
		Итого	по пом.	внеквартирное	подсобное помещение	4,5				
					№ 195к					
А	подваль ный	196к	1	помещение	2.15*2.11	4,5			2,78	
		Итого	по пом.	внеквартирное	подсобное помещение	4,5				
					№ 196к					
А	подваль ный	197к	1	помещение	2.15*1.74	3,7			2,78	

1	2	3	4	5	6	7	8	9	10	11
		Итого по пом. внеквартирное			подсобное помещение № 197к	3,7				
А	подвальный	198к	1	помещение	2.14*2.90	6,2			2,78	
		Итого по пом. внеквартирное			подсобное помещение № 198к	6,2				
А	подвальный	199к	1	помещение	2.14*2.40	5,1			2,78	
		Итого по пом. внеквартирное			подсобное помещение № 199к	5,1				
А	подвальный	200к	1	помещение	2.0*1.76	3,5			2,78	
		Итого по пом. внеквартирное			подсобное помещение № 200к	3,5				
А	подвальный	201к	1	помещение	2.00*1.8	3,6			2,78	
		Итого по пом. внеквартирное			подсобное помещение № 201к	3,6				
А	подвальный	202к	1	помещение	2.00*1.66	3,3			2,78	
		Итого по пом. внеквартирное			подсобное помещение № 202к	3,3				
А	подвальный	203к	1	помещение	2.31*1.80	4,2			2,78	
		Итого по пом. внеквартирное			подсобное помещение № 203к	4,2				
А	подвальный	204к	1	помещение	2.31*1.75	4,0			2,78	
		Итого по пом. внеквартирное			подсобное помещение № 204к	4,0				
А	подвальный	205к	1	помещение	3.45*1.75	6,0			2,78	
		Итого по пом. внеквартирное			подсобное помещение № 205к	6,0				
А	подвальный	206к	1	помещение	1.70*2.29	3,9			2,78	
		Итого по пом. внеквартирное			подсобное помещение № 206к	3,9				
А	подвальный	207к	1	помещение	2.85*2.05	5,8			2,78	
		Итого по пом. внеквартирное			подсобное помещение № 207к	5,8				
А	подвальный	208к	1	помещение	2.75*2.05	5,6			2,78	
		Итого по пом. внеквартирное			подсобное помещение № 208к	5,6				
А	подвальный	209к	1	помещение	2.75*2.30	6,3			2,78	
		Итого по пом. внеквартирное			подсобное помещение № 209к	6,3				
А	подвальный	210к	1	помещение	1.73*2.38	4,1			2,78	
		Итого по пом. внеквартирное			подсобное помещение № 210к	4,1				
А	подвальный	211к	1	помещение	1.76*2.38	4,2			2,78	
		Итого по пом. внеквартирное			подсобное помещение № 211к	4,2				
А	подвальный	212к	1	помещение	2.24*2.38-0.88*0.79	4,6			2,78	
		Итого по пом. внеквартирное			подсобное помещение № 212к	4,6				
А	подвальный	213к	1	помещение	2.78*1.95	5,4			2,78	
		Итого по пом. внеквартирное			подсобное помещение № 213к	5,4				
А	подвальный	214к	1	помещение	3.07*1.95	6,0			2,78	
		Итого по пом. внеквартирное			подсобное помещение № 214к	6,0				
А	1	XII	1	диспетчерская узла связи	22.0	22,0			2,82	
А			2	коридор	5.6	5,6				
А			3	санузел узла связи	1.9	1,9				
А			4	аппаратная узла связи	10.3	10,3				
		Итого по пом. диспетчерская узла связи (37 УЗЕЛ) № XII				39,8				

1	2	3	4	5	6	7	8	9	10	11
А	1	XIII	1	помещение	2.50*2.44+4.37*4.19- 0.49*1.21	23,8			2,82	
А			2	помещение	1.66*2.41	4,0				
				Итого по пом. диспетчерская № XIII		27,8				
				ИТОГО		1013,4				

Экспликация помещений, используемых для обслуживания дома, кв.м

Литера	Этаж	Номер помещения	Номер по плану	Назначение помещений	Формула подсчета площади по внутреннему обмеру	Общая площадь	В т.ч., площадь		Высота	Самовольно переустроенная или перепланированная площадь
							основная	вспомогательная		
1	2	3	4	5	6	7	8	9	10	11
A	подвальный	I	1	помещение	9.4	9,4				
				Итого по пом. электрощитовая № I		9,4				
A	подвальный	II	1	помещение	3.11*5.10	15,9				
				Итого по пом. помещение сетей связи (1-секция) № II		15,9				
A	подвальный	III	1	помещение	6.86*3.21+2.79*6.86	41,2				
				Итого по пом. ИТП (3-секция) № III		41,2				
A	подвальный	IV	1	помещение	2.37*2.02	4,8				
				Итого по пом. кроссовая (3-секция) № IV		4,8				
A	подвальный	V	1	помещение	1.99*2.56	5,1				
				Итого по пом. кроссовая (3-секция) № V		5,1				
A	подвальный	VI	1	помещение водомерного узла	8.60*5.71	49,1				
A			2	помещение насосной станции	5.40*3.00	16,2				
A			3	помещение насосной станции	3.94*2.52	9,9				
				Итого по пом. помещение водомерного узла, помещение насосной станции № VI		75,2				
A	подвальный	VII	1	помещение	2.80*2.01	5,6				
				Итого по пом. кроссовая (5-секция) № VII		5,6				
A	подвальный	VIII	1	помещение	3.10*2.00	6,2				
				Итого по пом. кроссовая (6-секция) № VIII		6,2				
A	подвальный	IX	1	помещение	9.4	9,4				
				Итого по пом. электрощитовая (6-секция) № IX		9,4				
A	1	X	1	консьерж	3.02*1.52	4,6			2,82	
A			2	санузел	1.80*1.03	1,9				
A			3	КУИ	1.14*1.06	1,2				
				Итого по пом. консьерж (подъезд №1, секция IV) № X		7,7				
A	1	XI	1	консьерж	2.92*1.98-1.04*1.52	4,2			2,82	
A			2	санузел	1.42*0.96	1,4				
				Итого по пом. консьерж (подъезд №2, секция IIIa) № XI		5,6				
A	1	XIV	1	консьерж	2.90*1.97-1.51*1.10	4,1			2,82	
A			2	санузел	1.39*0.95	1,3				
				Итого по пом. консьерж (подъезд №3, секция 3) № XIV		5,4				
A	1	XV	1	консьерж	3.01*1.50	4,5			2,82	
A			2	санузел	1.81*1.07	1,9				
A			3	КУИ	1.12*1.06	1,2				
				Итого по пом. консьерж (подъезд №4, секция 2) № XV		7,6				
A	1	XVI	1	консьерж	3.20*1.64	5,2			2,82	
A			2	санузел	1.63*1.77	2,9				
				Итого по пом. консьерж (подъезд №5, секция 1) № XVI		8,1				
A	1	XVII	1	КУИ	3.3	3,3			2,82	
				Итого по пом. КУИ (подъезд №5, секция 1) № XVII		3,3				
A	1	XVIII	1	консьерж	3.00*1.48	4,4			2,82	
A			2	санузел	1.79*1.06	1,9				
A			3	КУИ	1.13*1.06	1,2				
				Итого по пом. консьерж (подъезд №6, секция 5) № XVIII		7,5				
				ИТОГО		218,0				

Распределение площади помещений по этажам, кв.м

	Площадь всех частей здания (комнат и помещений вспомогательного использования)	в том числе				Площадь помещений вспомогательного использования с коэф.	Высота	Площадь помещений общего пользования	Самовольно перестроенная или переоблицованная площадь
		Общая площадь жилых помещений	из нее		Площадь помещений вспомогательного использования с коэф.				
			жилая	подсобная					
	7	8	9	10	11	12	13	14	
Итого по этажу ""							29,4		
Итого по этажу "подвальный"							1163,0		
Итого по этажу "1"	1845,9	1845,9	1040,3	805,6			338,7		
Итого по этажу "2"	2004,7	1959,9	1129,4	830,5	44,8		304,2		
Итого по этажу "3"	2023,7	1956,7	1128,1	828,6	67,0		304,2		
Итого по этажу "4"	2029,4	1962,1	1130,5	831,6	67,3		301,4		
Итого по этажу "5"	2029,2	1962,1	1132,4	829,7	67,1		304,1		
Итого по этажу "6"	2028,0	1960,8	1131,6	829,2	67,2		304,5		
Итого по этажу "7"	2030,6	1963,6	1132,1	831,5	67,0		304,6		
Итого по этажу "8"	2028,7	1961,9	1131,1	830,8	66,8		304,0		
Итого по этажу "9"	2029,9	1963,1	1132,1	831,0	66,8		354,8		
Итого по всем этажам	18050,1	17536,1	10087,6	7448,5	514,0		4012,9		

	Общая площадь	В том числе, площадь		Высота	Самовольно перестроенная или переоблицованная площадь
		Основная	Вспомогательная		
	7	8	9	10	11
Итого по этажу подвальный	172,8				
Итого по этажу подвальный	945,8				
Итого по этажу 1	112,8				
Итого по всем этажам	1231,4				

Комментарии


Исполнил Другова М.С. 
Фамилия И. О.

Проверил _____
Фамилия И. О.

**Руководитель комплексной
 производственной группы №3
 "Мытищинского филиала ГУП МО
 "МОБИ"**


Суханова Н.А.
Фамилия И. О.




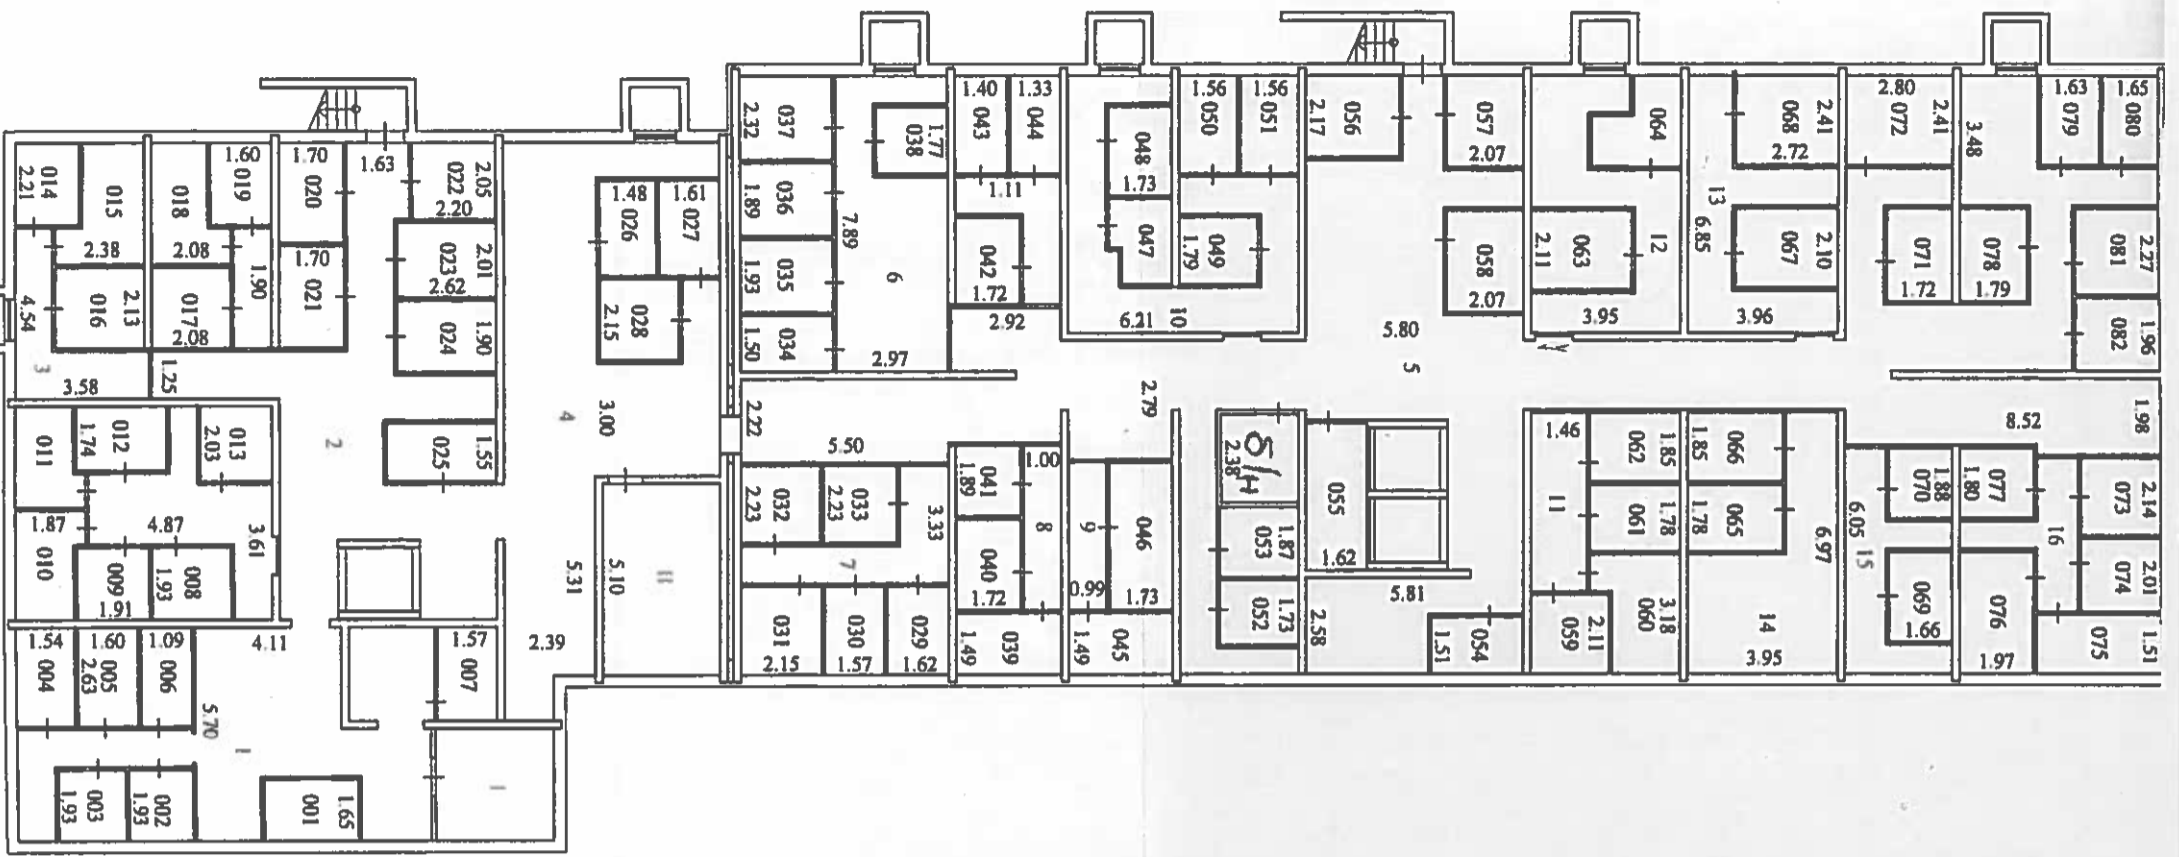

Жилой дом №19			
Поставочный план Подвального этажа			
Масштаб - 1:200	Лист - 1	Листов - 1	
Выполнил	Проверил		
Планиров.			

ПОДВАЛЬНЫЙ ЭТАЖ

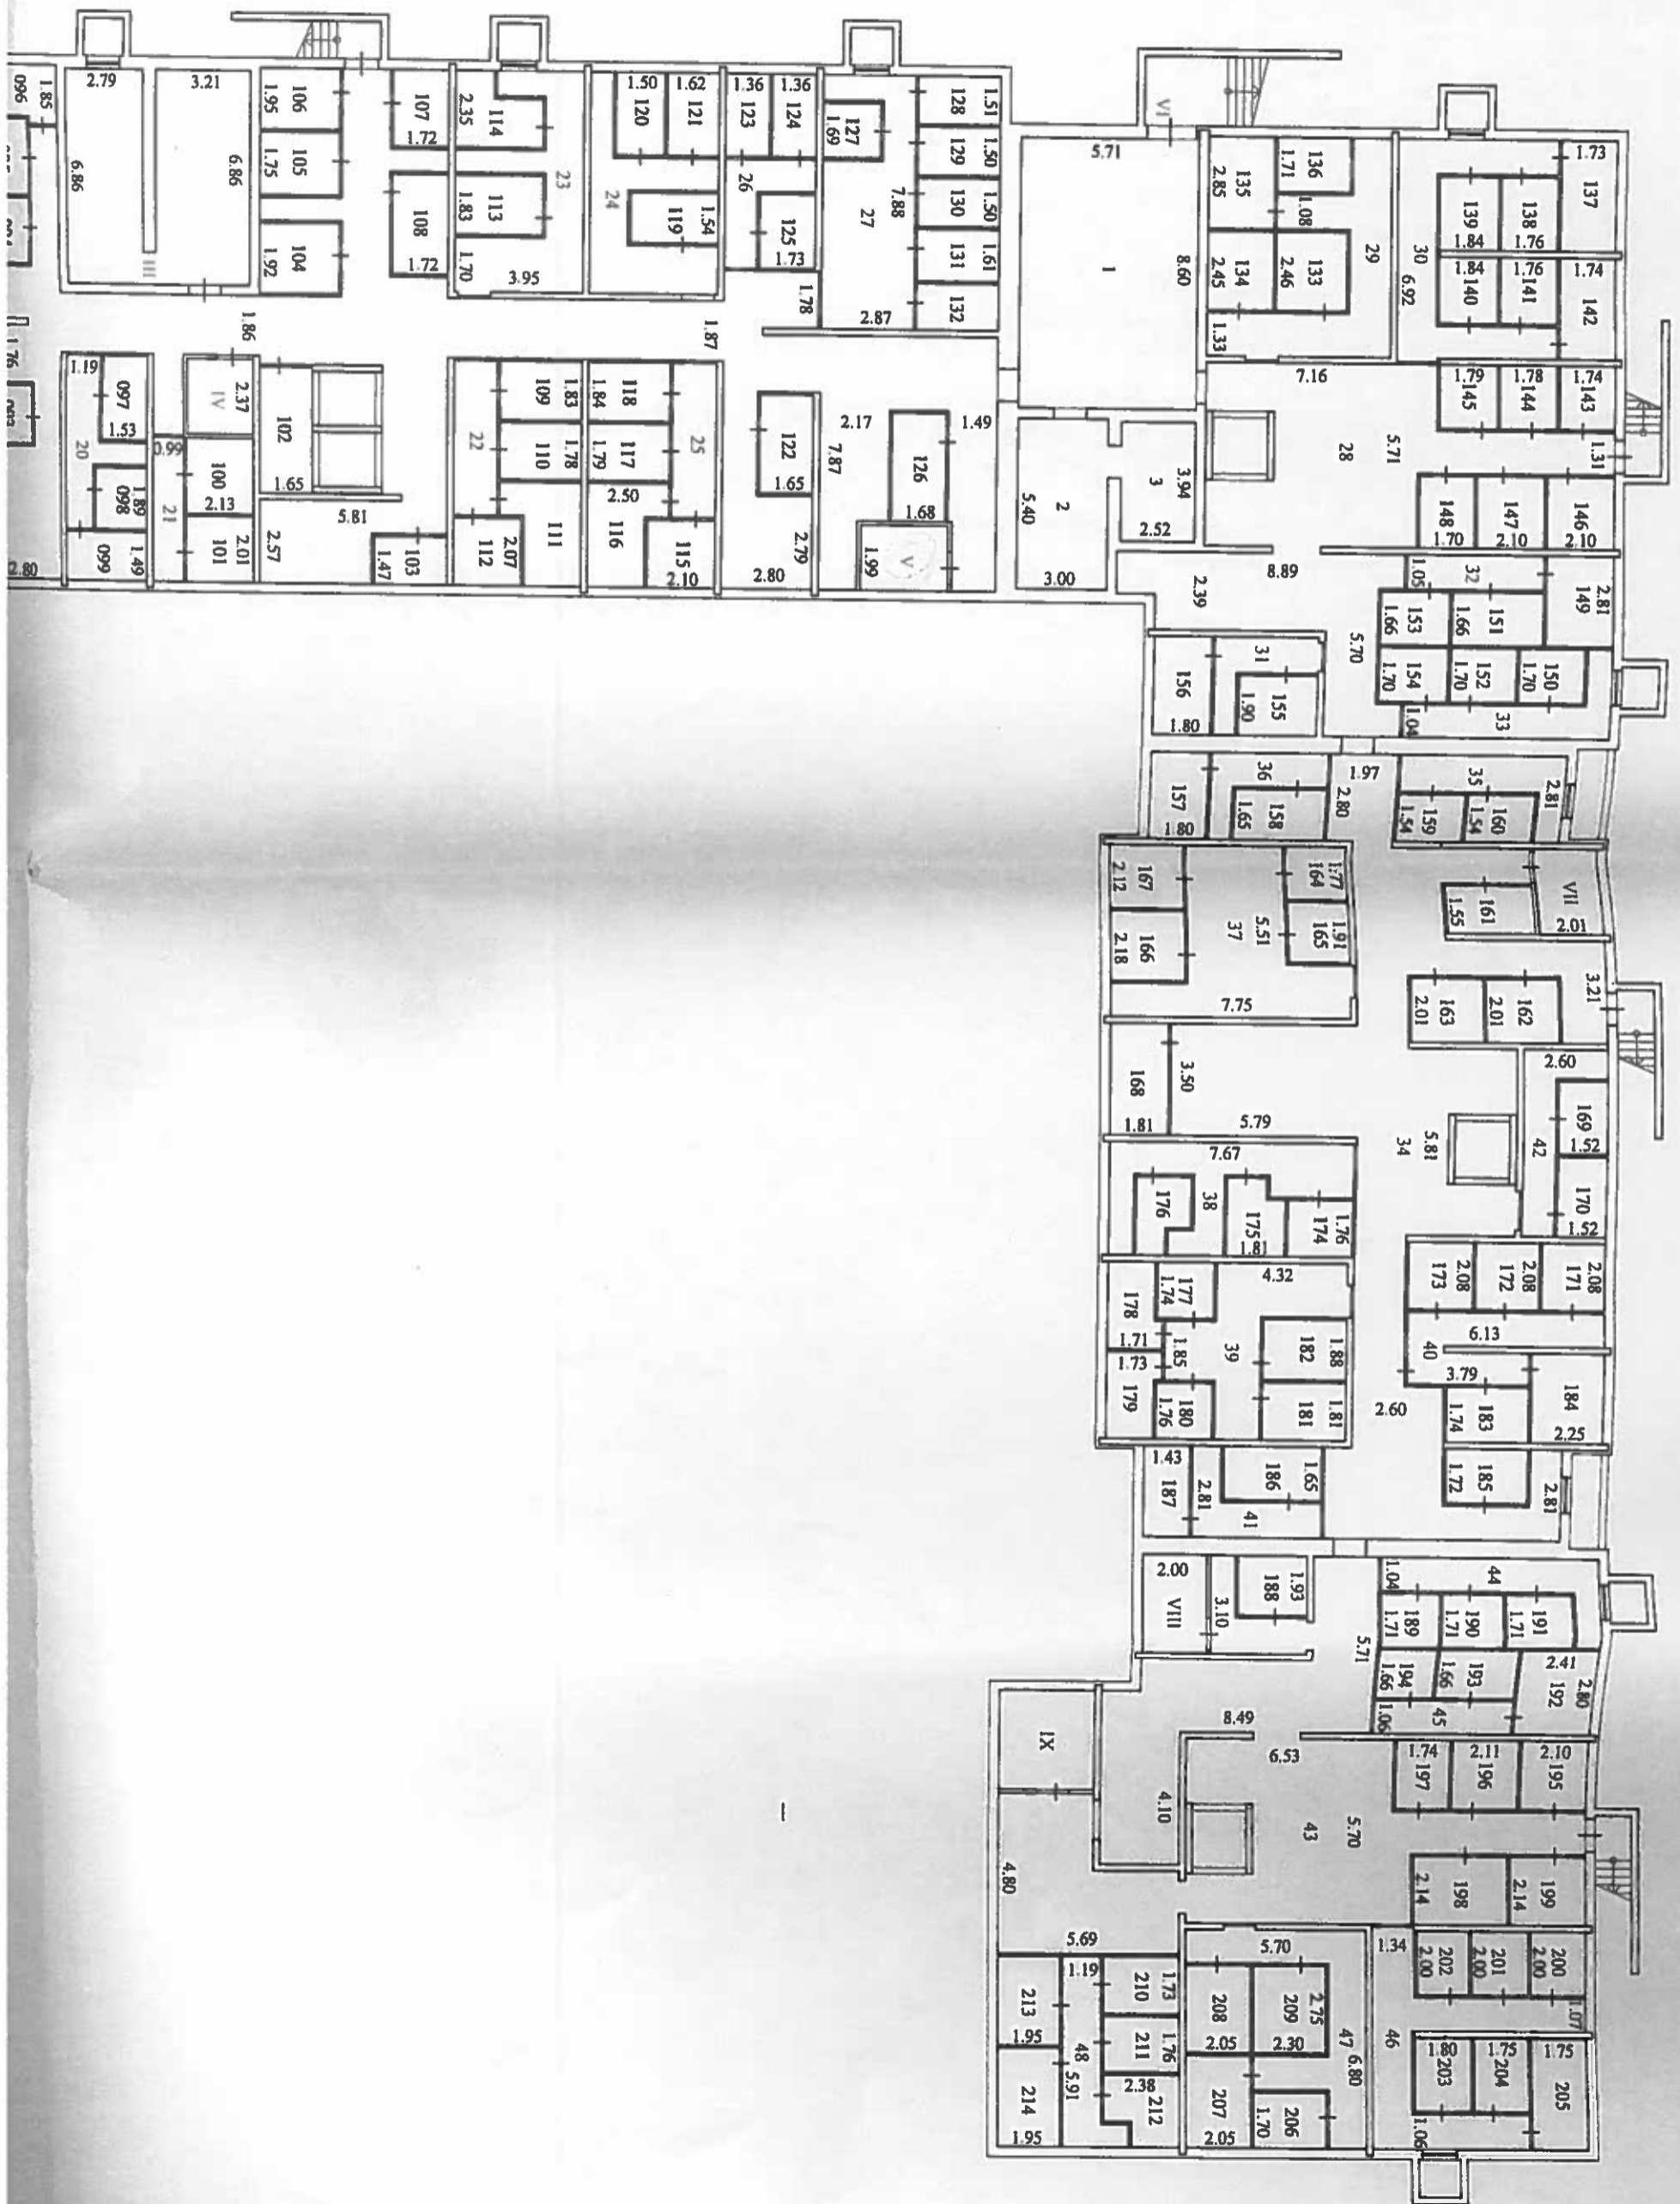


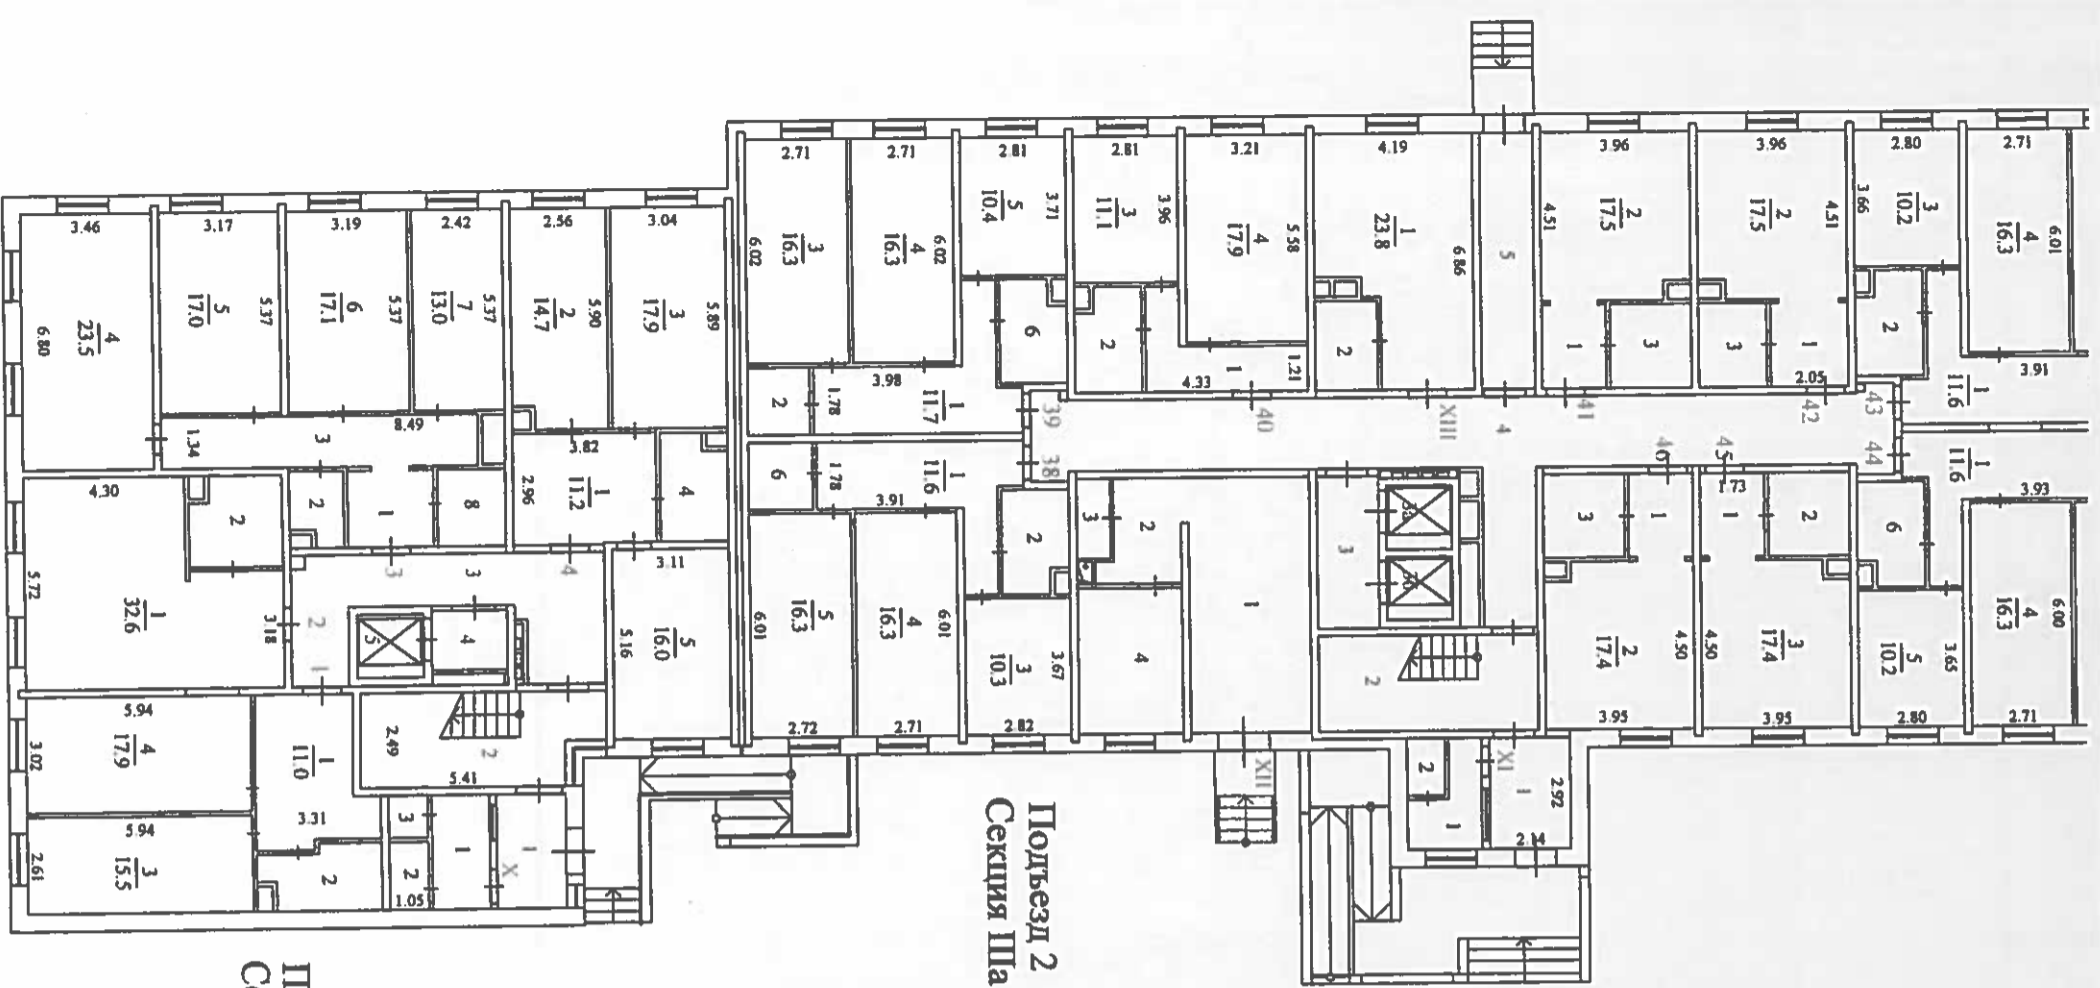


Подъезд 1
Секция IV

Подъезд 2
Секция IIIa

Жилой дом №19			
Поставочный план 1 этажа			
Масштаб - 1:200	Лист - 1	Листов -	
Выполнил	Подпись	Ф.И.О.	Проверил
Голонов А.В.	<i>[Signature]</i>	Сушанова Н.А.	<i>[Signature]</i>

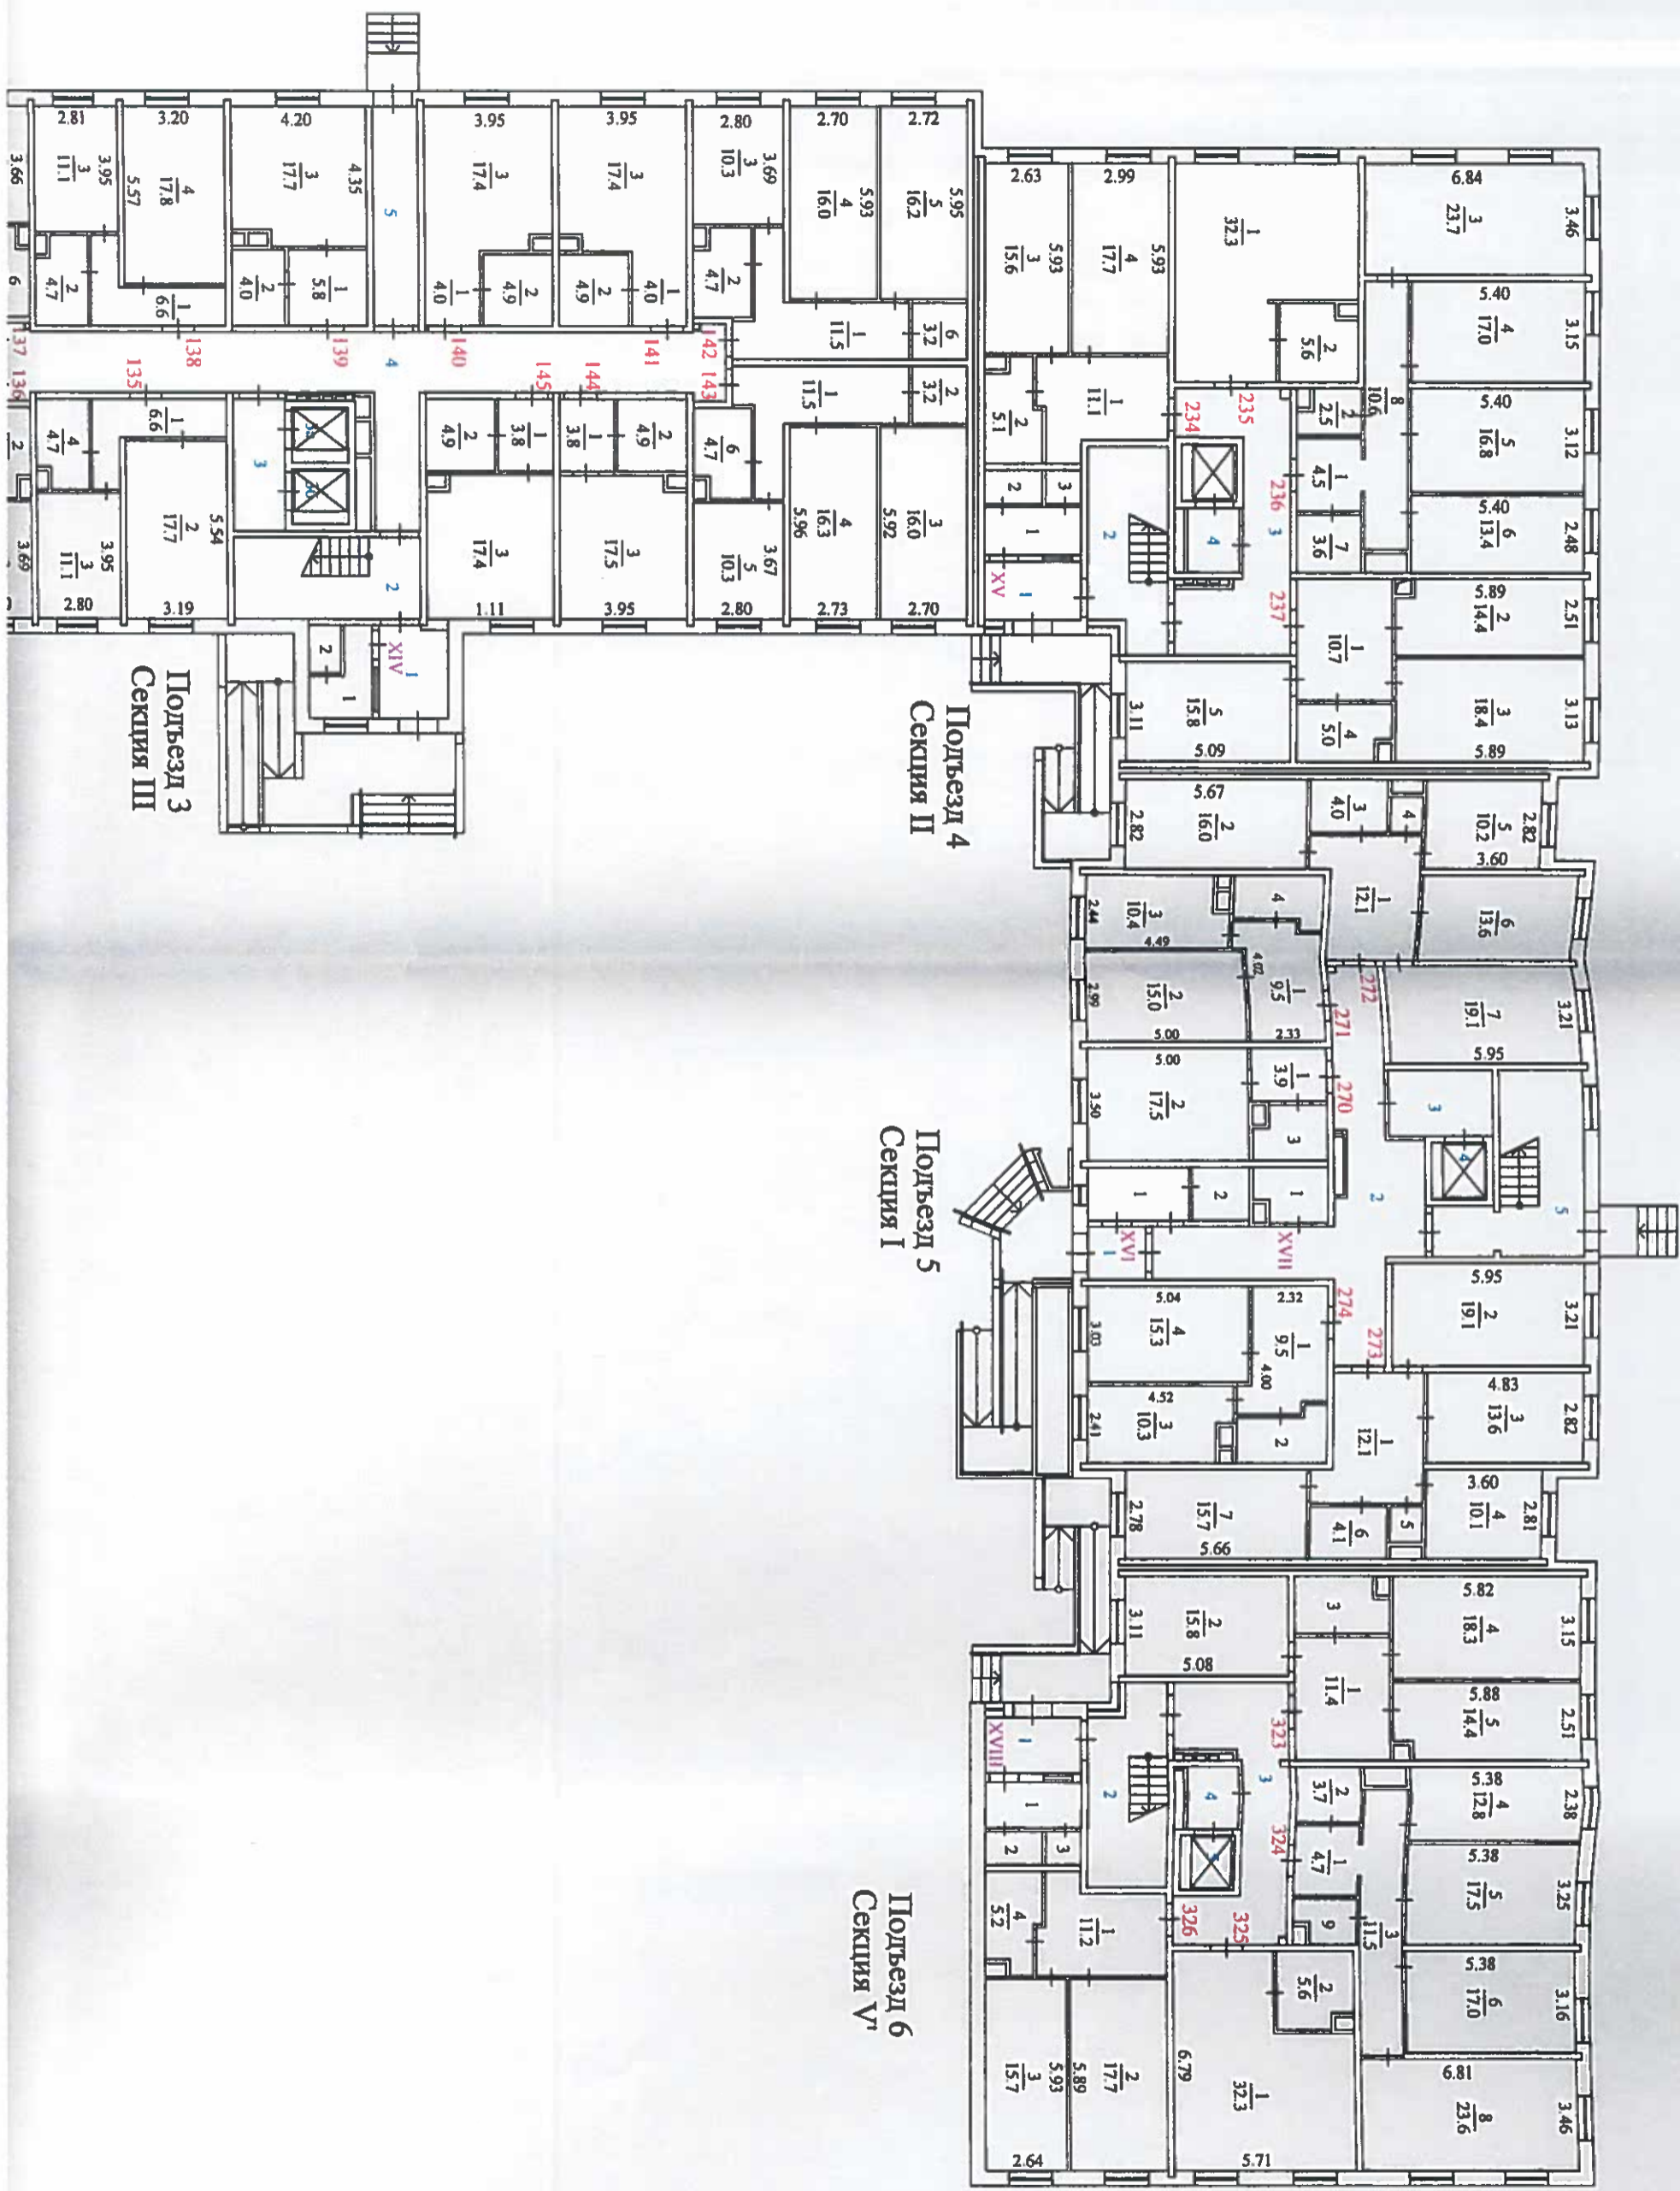


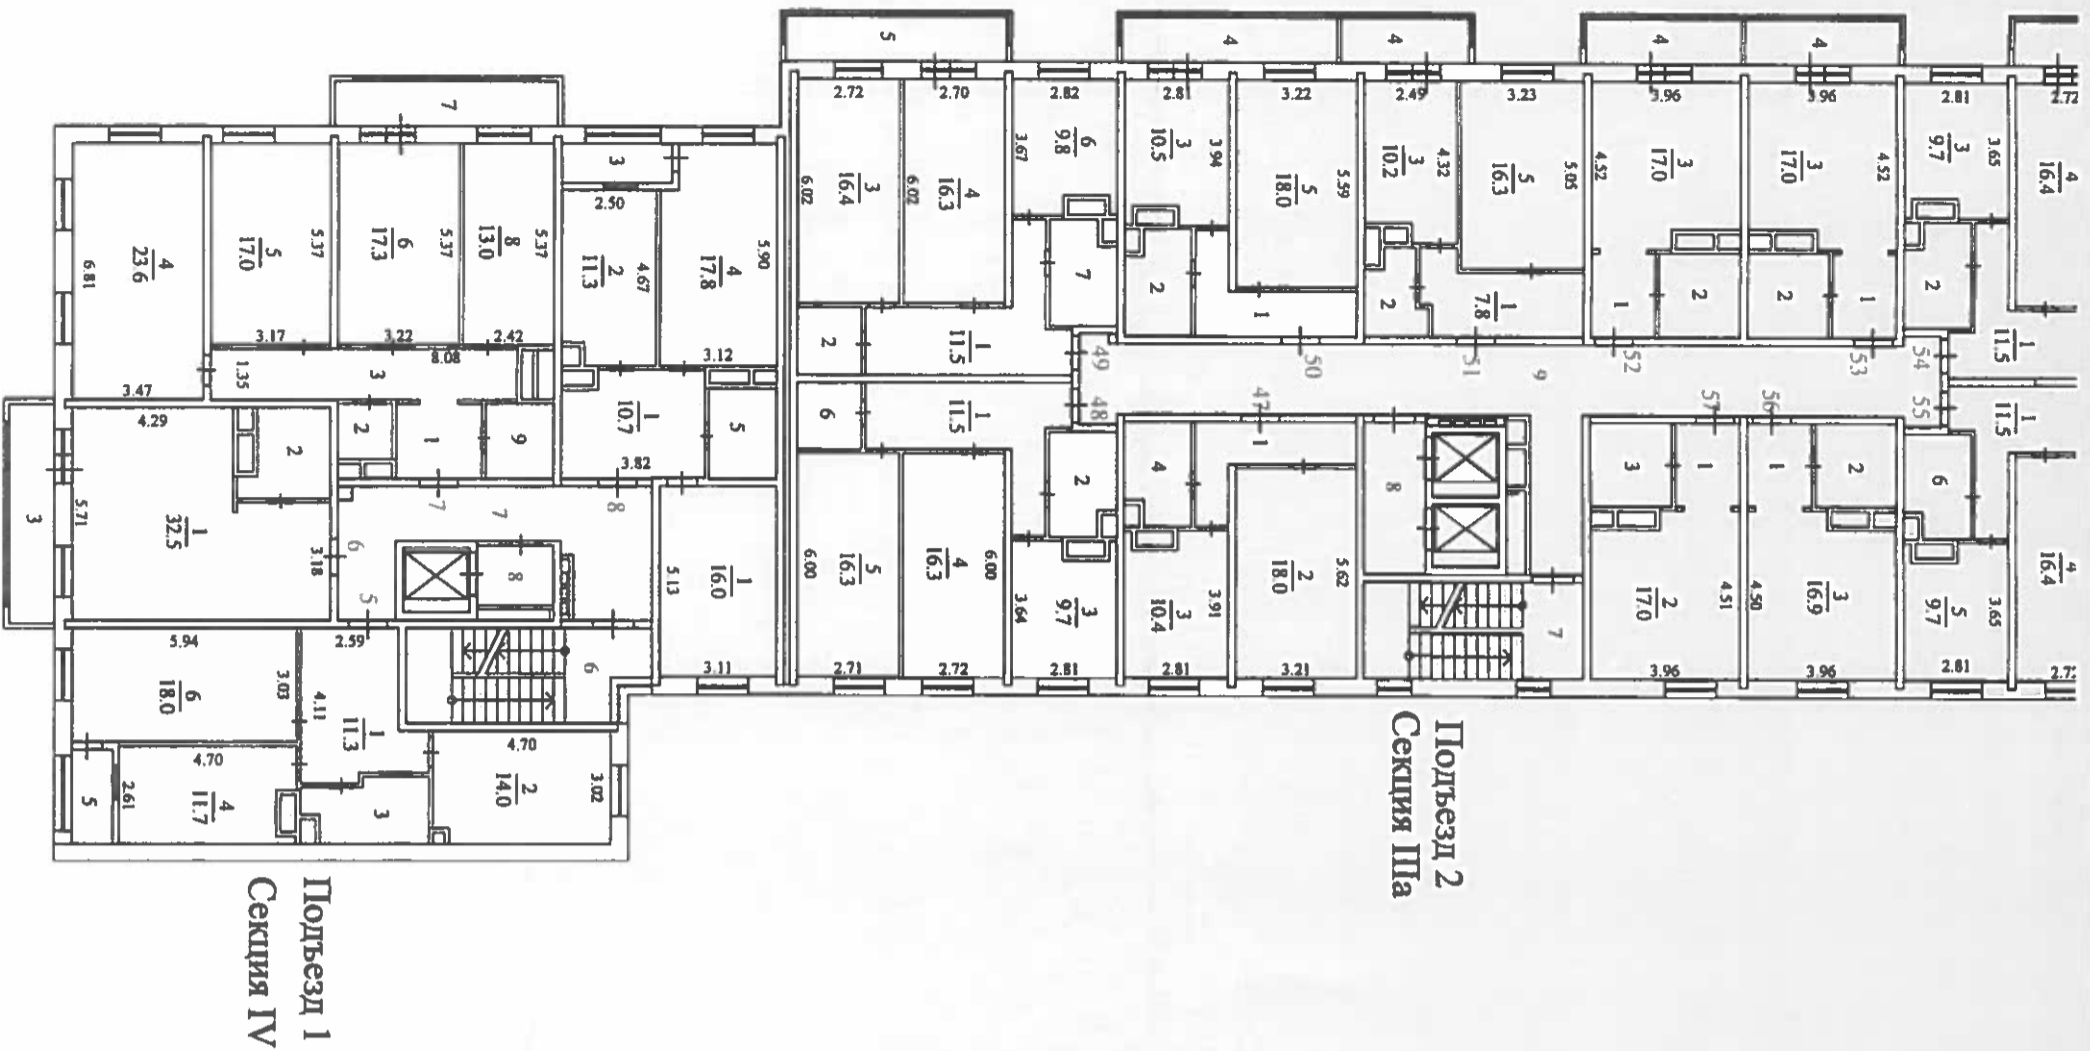

Подъезд 2
Секция IIIa

Подъезд 1
Секция IV

Жилой дом №19			
Поздвжжнй план 2 этажя			
Масштаб - 1:200	Лист - 1	Листов -	
Выполнил	Проверил		
Ф.И.О.	Подпись	Ф.И.О.	Подпись
Каштанова О.И.	<i>[Signature]</i>	Суханова Н.А.	<i>[Signature]</i>

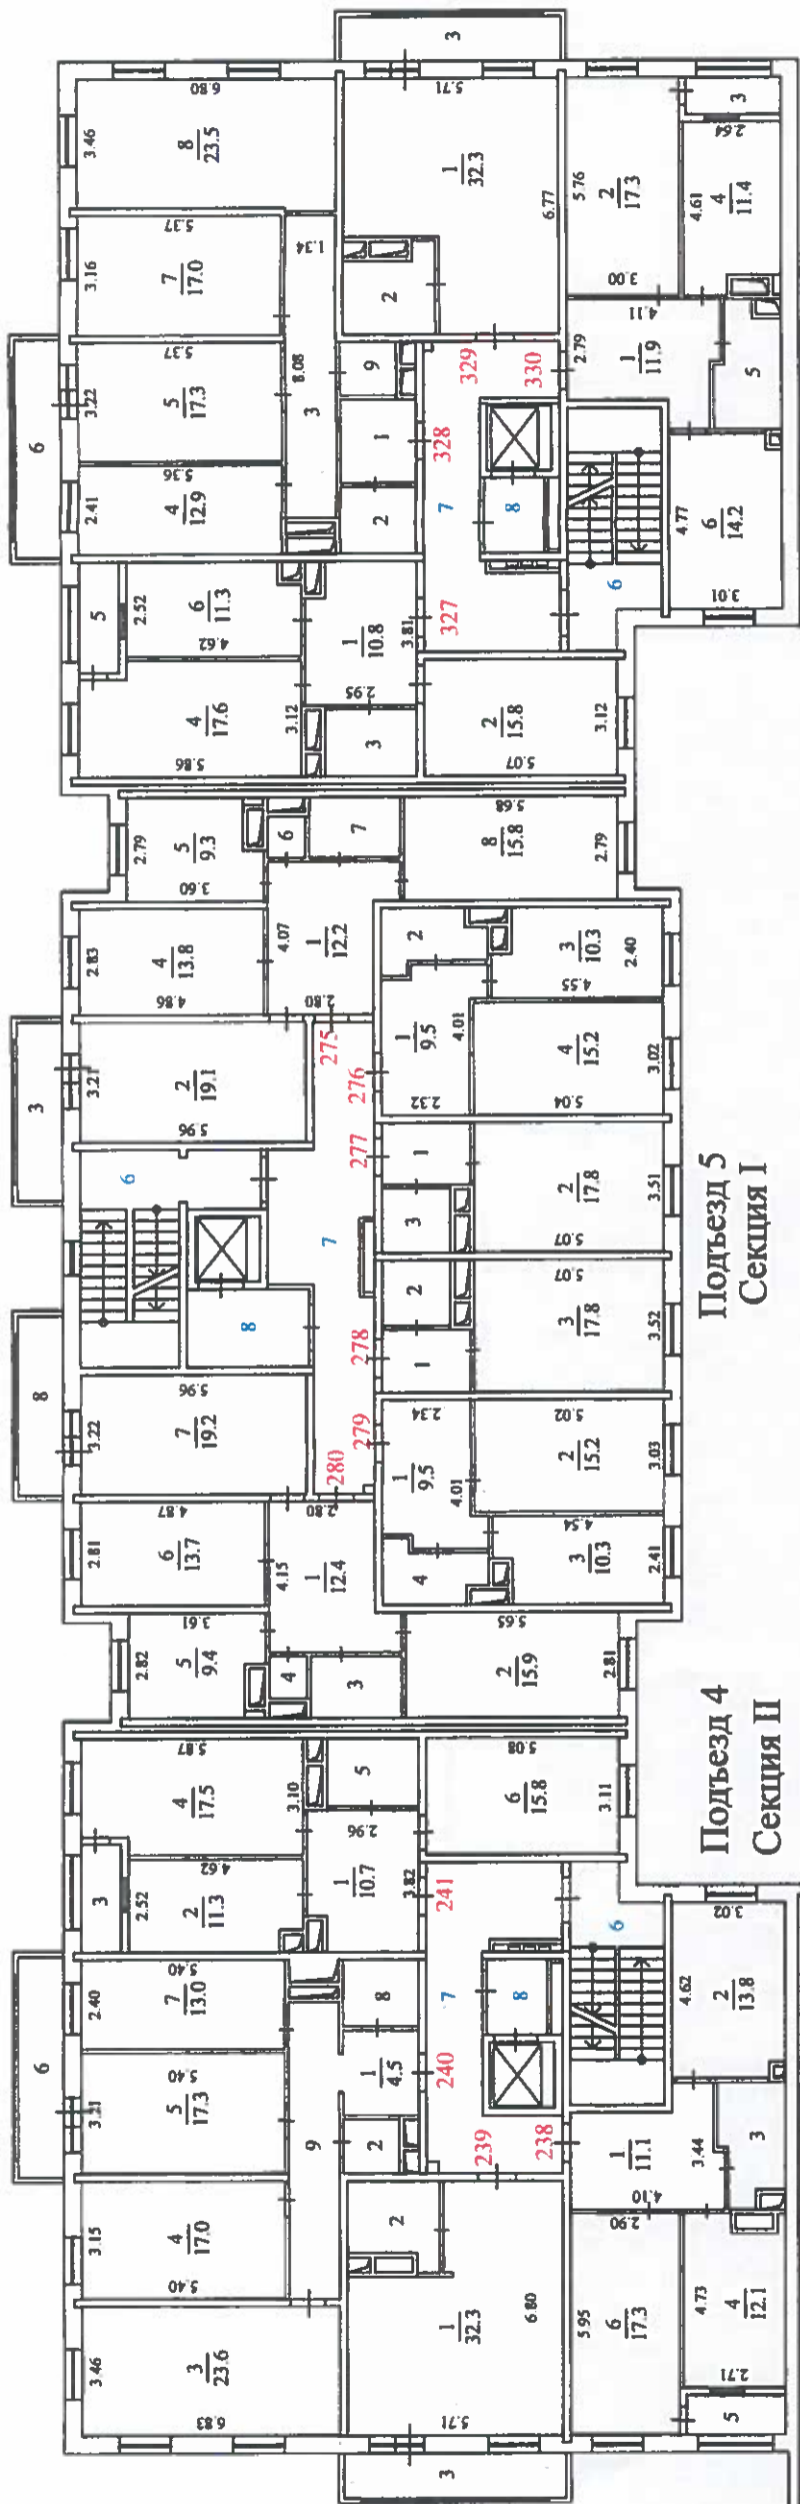



Подъезд 6
Секция V

Подъезд 5
Секция I

Подъезд 4
Секция II

Подъезд 3
Секция III

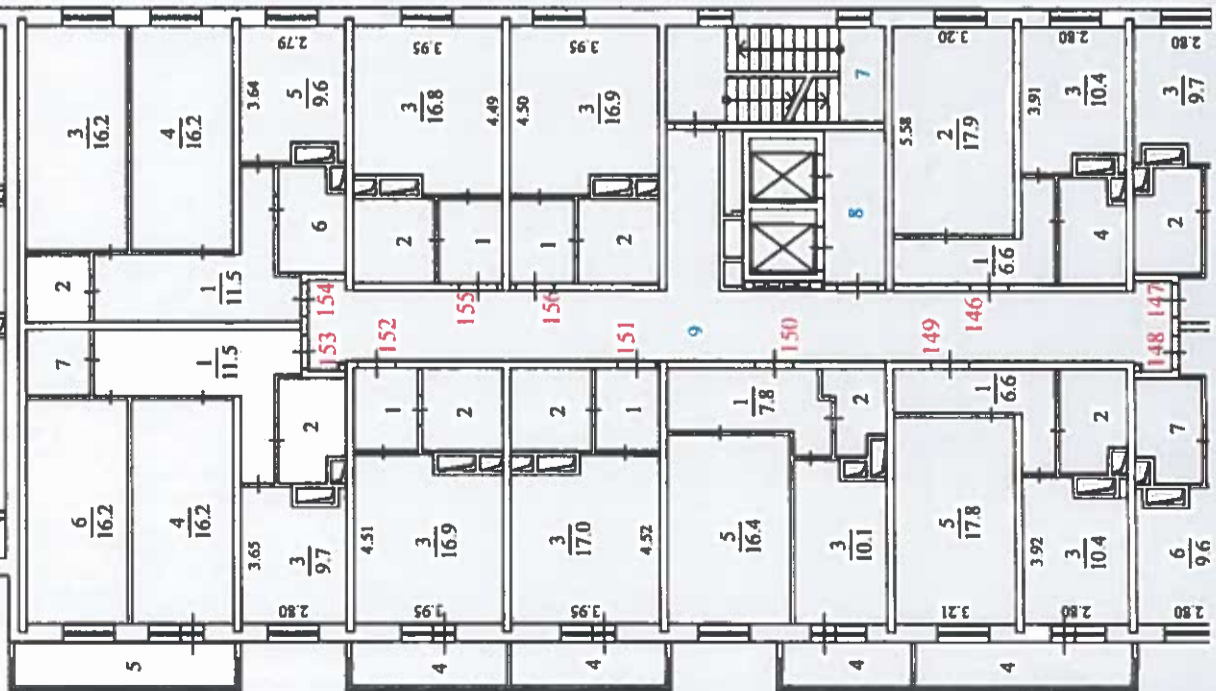

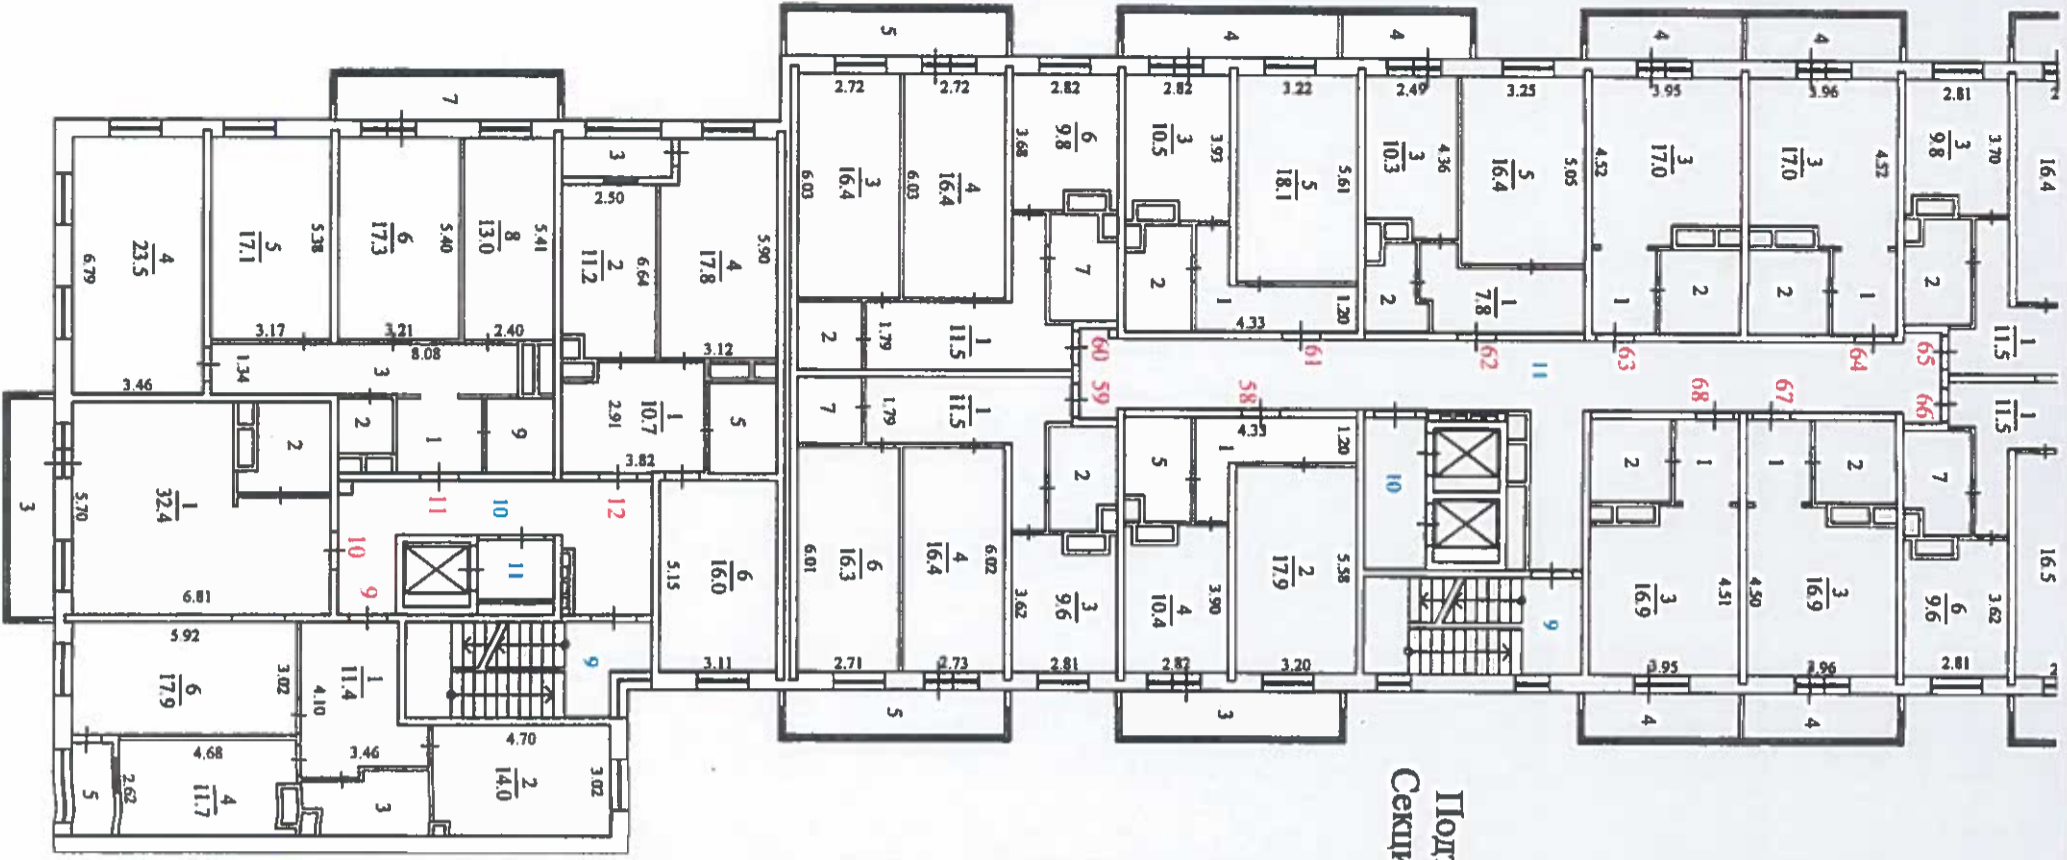

Подъезд 2
Секция IIIа

Подъезд 1
Секция IV

Жилой дом №19			
Поставочный план 3 этажа			
Масштаб - 1:200	Лист - 1	Листов -	
Выполнил		Проверил	
Ф.И.О.	Подпись	Ф.И.О.	Подпись
Ягупова Н.В.		Суханова Н.А.	





Подъезд 5
Секция I

Подъезд 6
Секция V

Подъезд 4
Секция II

Подъезд 3
Секция III

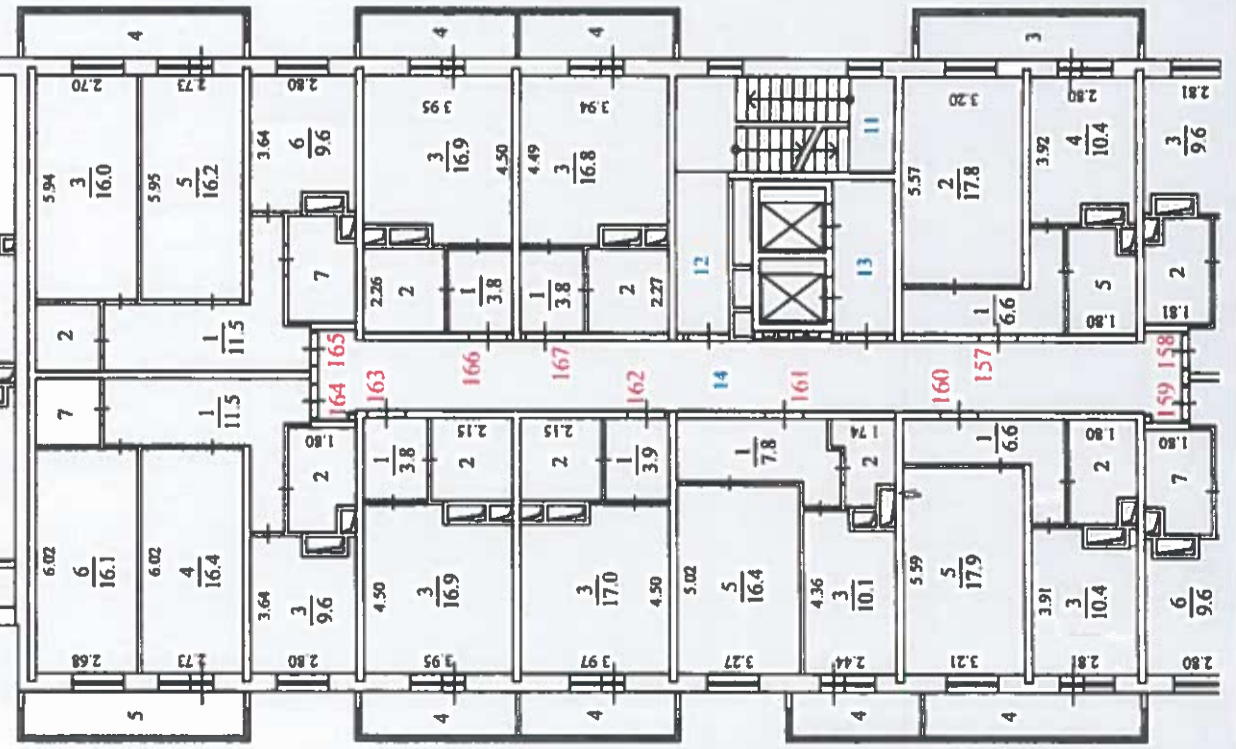

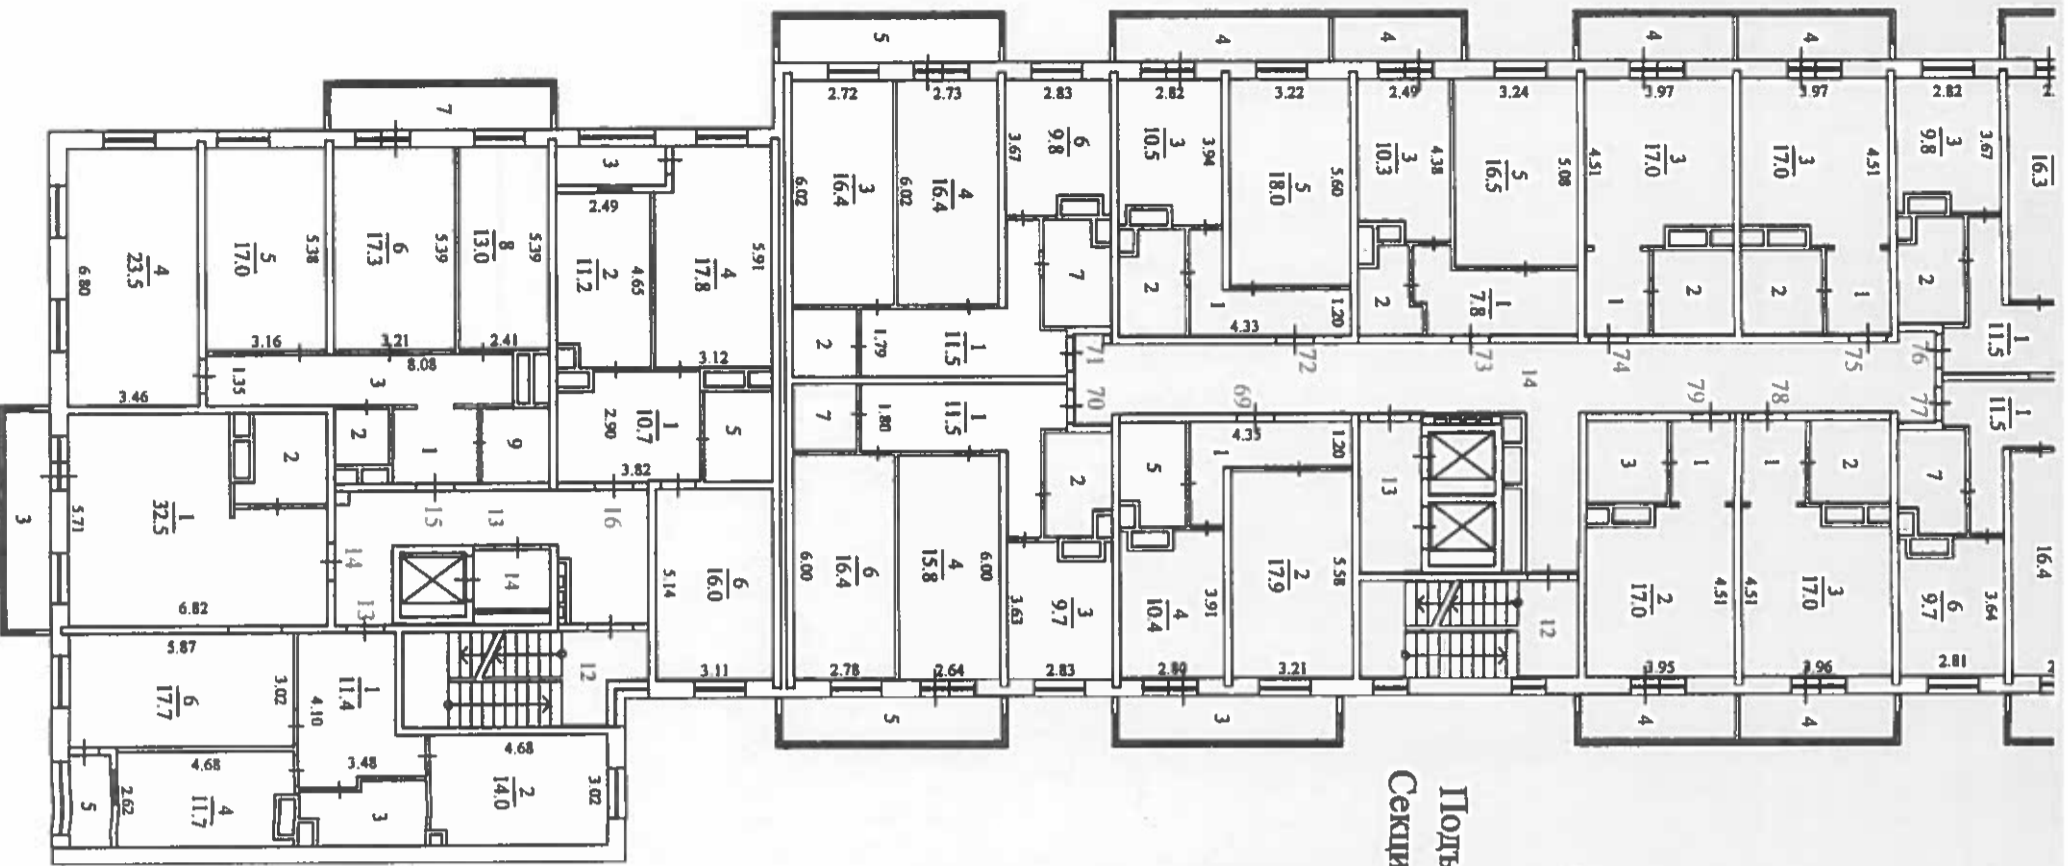

Подъезд 2
Секция IIа

Подъезд 1
Секция IV

Жилой дом №19			
Поставленный план 4 этажа			
Масштаб - 1:200	Лист - 1	Листов	
Выполнил	Проверил		
Ф.И.О.	Подпись	Ф.И.О.	Подп.
Ягулова Н.В.	<i>[Signature]</i>	Суянова Н.А.	<i>[Signature]</i>





Подъезд 5
Секция I

Подъезд 6
Секция V

Подъезд 4
Секция II

Подъезд 3
Секция III

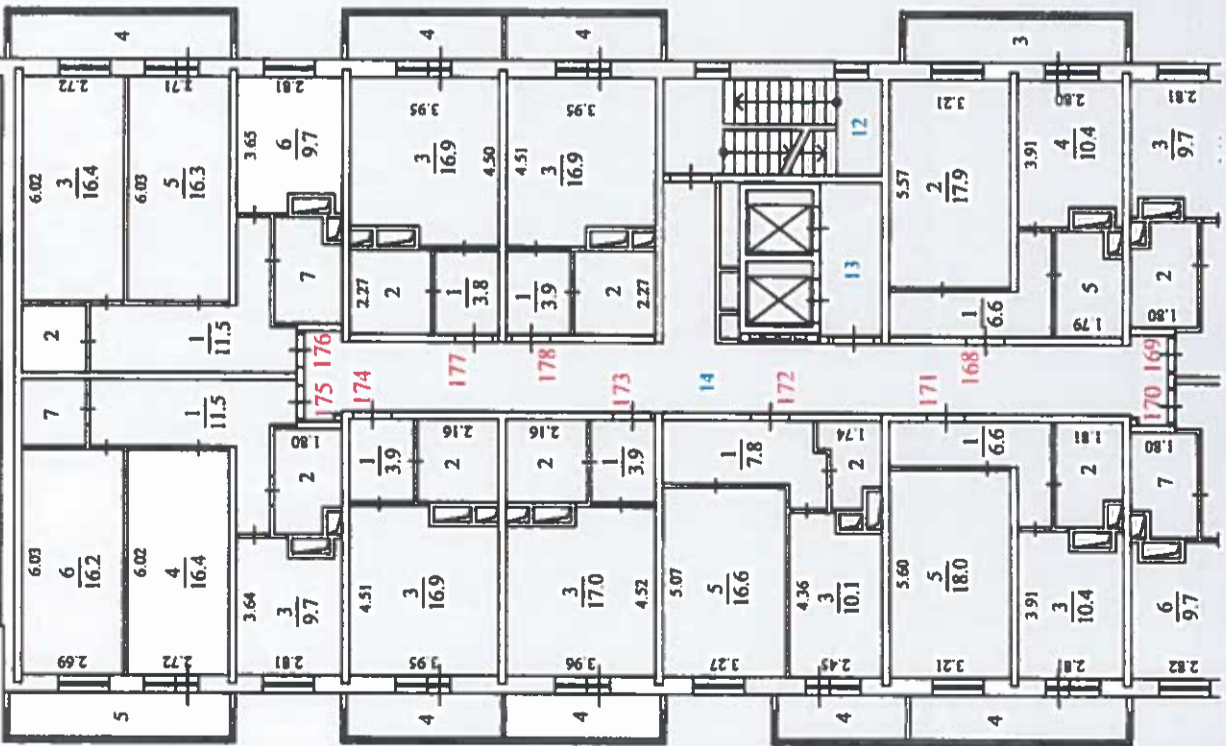


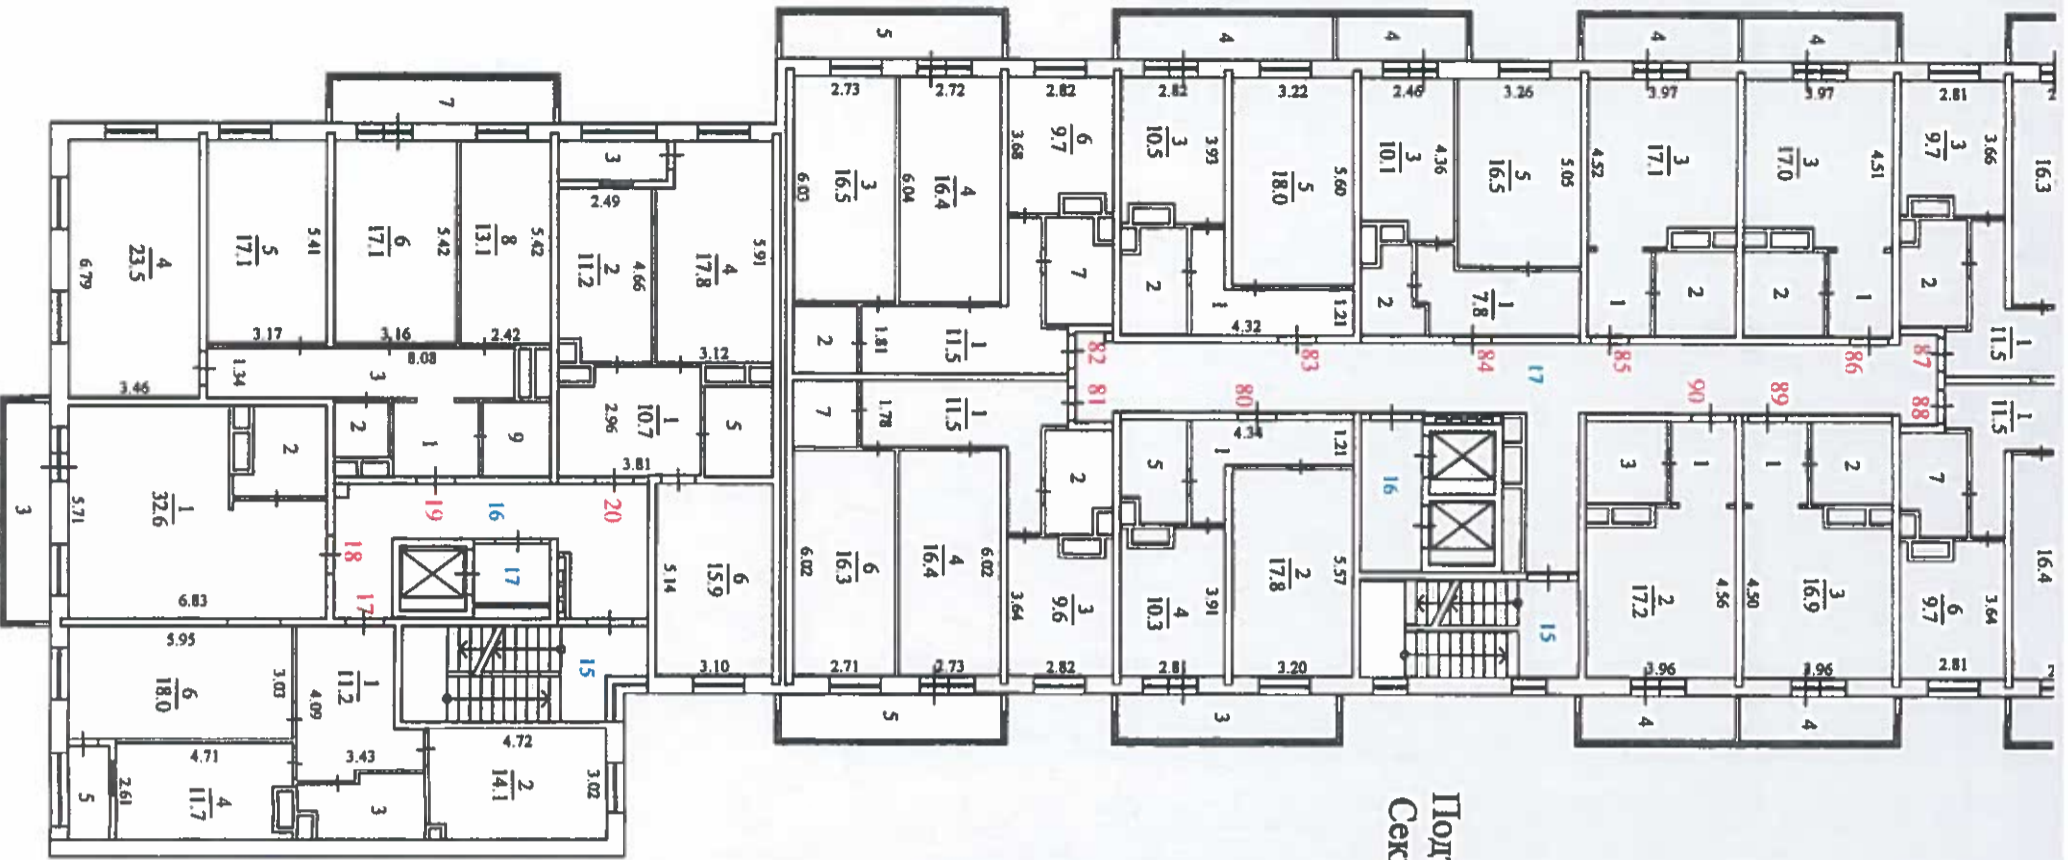

Подъезд I
Секция IV

Подъезд 2
Секция III

Жилой дом №19			
Поставляемый план 5 этажа			
Масштаб - 1:200	Лист - 1	Листов -	
Выполнил	Проверил		
Ф.И.О.	Подпись	Ф.И.О.	Подпись
Ягулова Н.В.	<i>[Signature]</i>	Суханова Н.А.	<i>[Signature]</i>

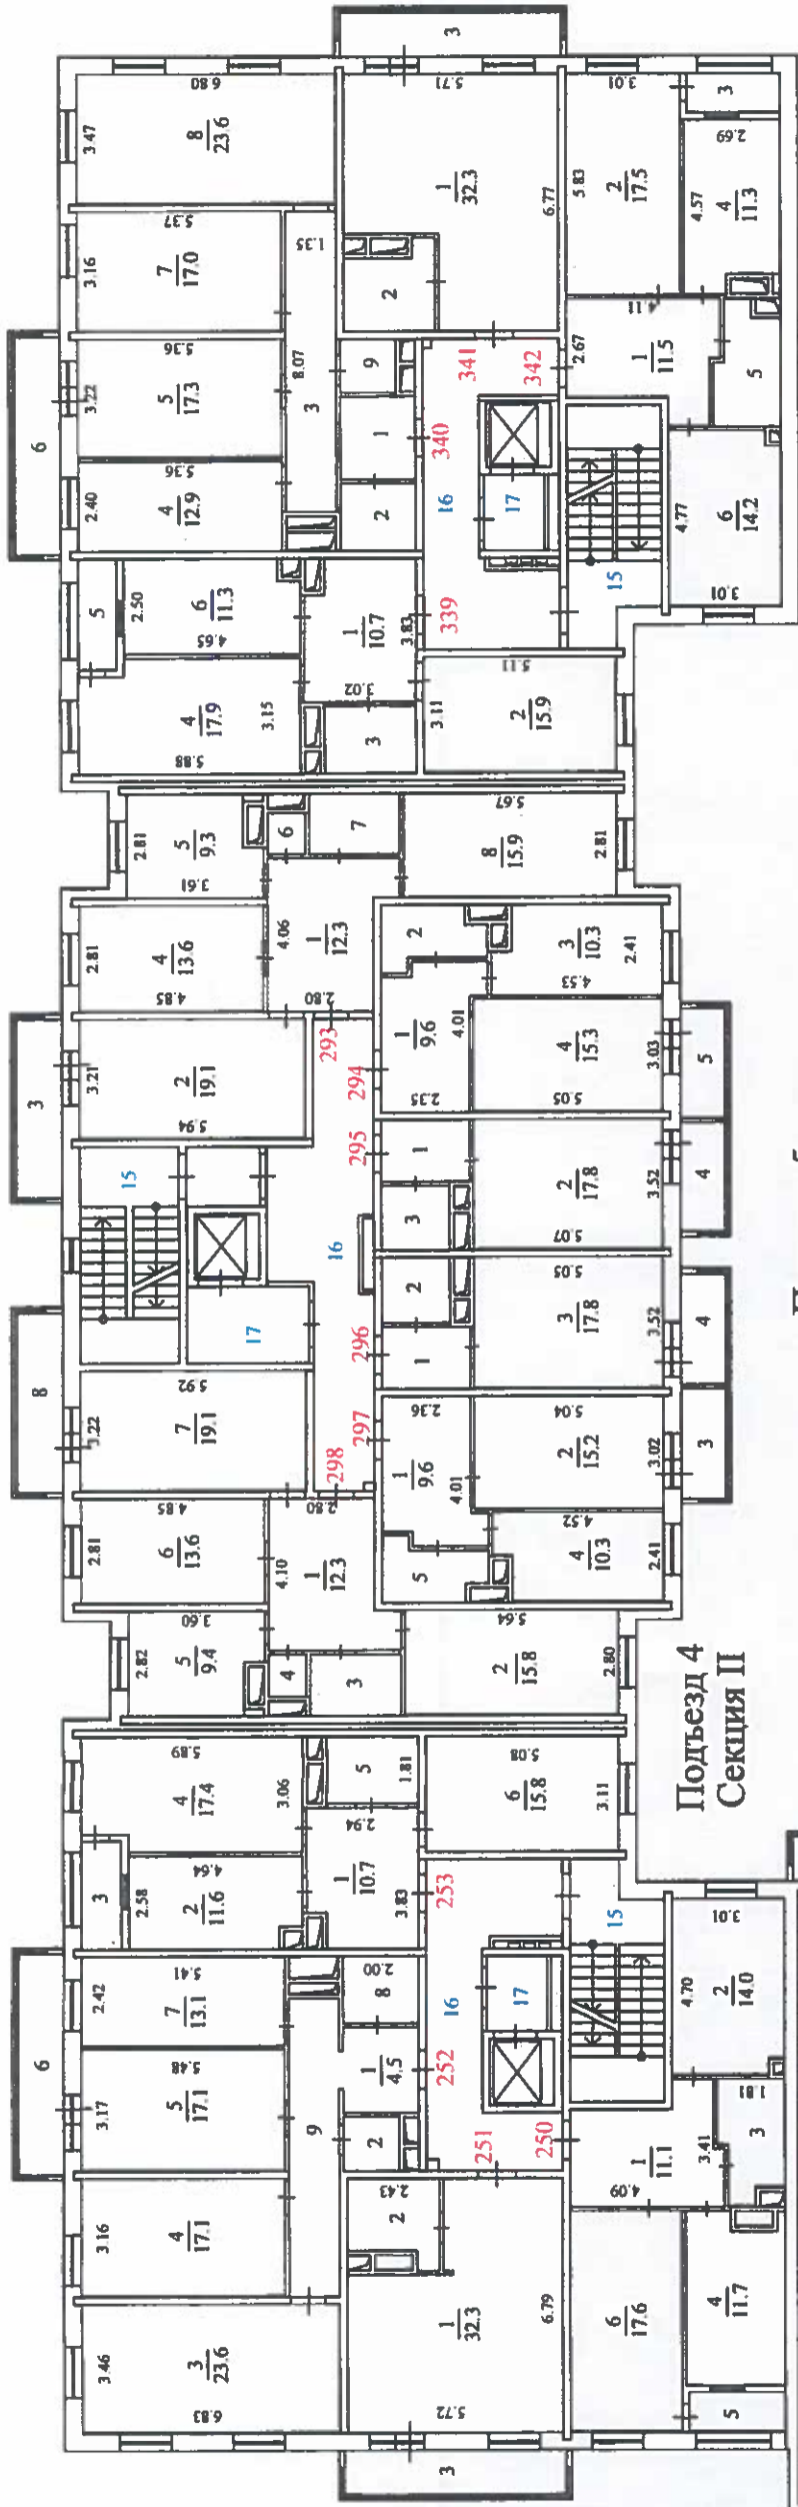


Подъезд 5
Секция I

Подъезд 4
Секция II


Подъезд 3
Секция III

Подъезд 6
Секция V

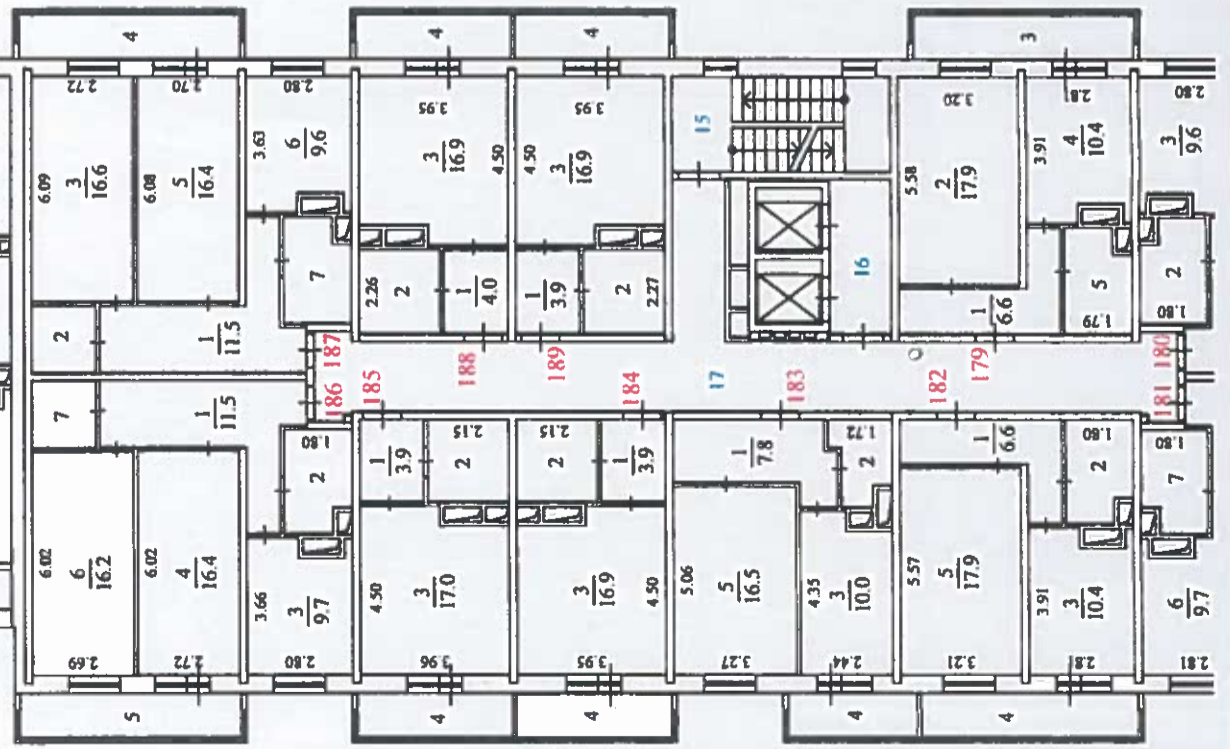



Подъезд 4
Секция II

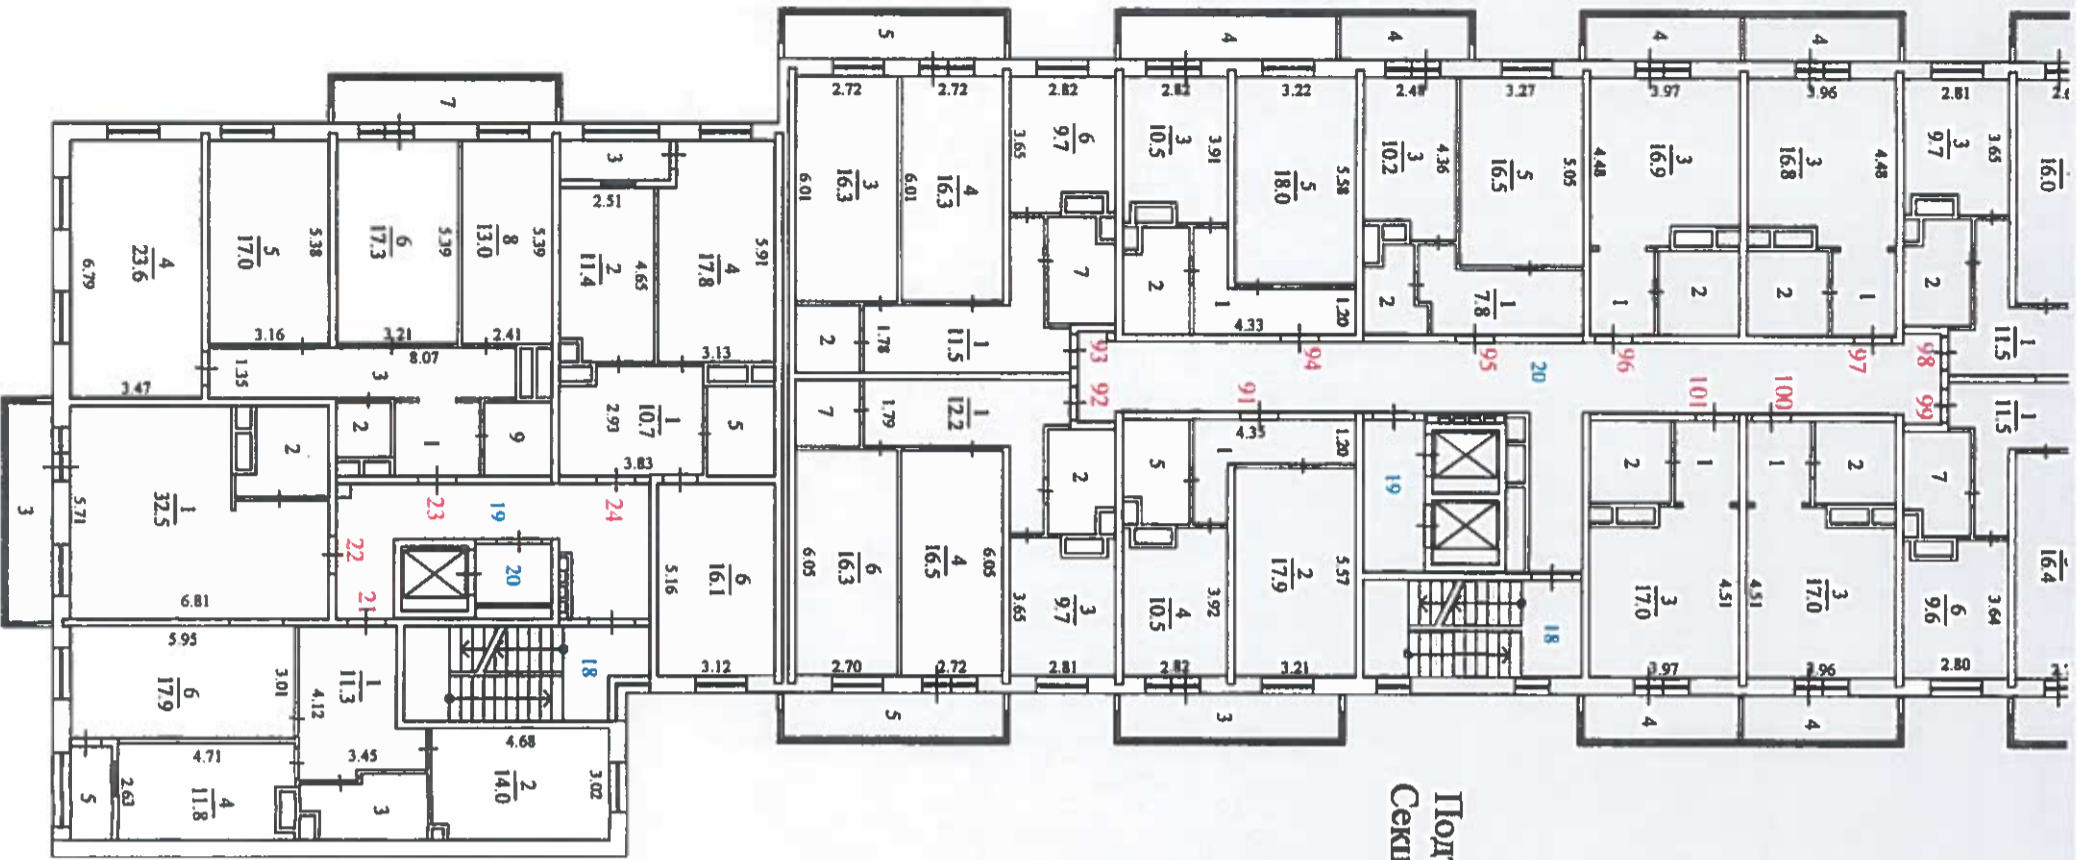Подъезд 6
Секция V



Подъезд 2
Секция III

Подъезд 1
Секция IV

Жилой дом №19			
Потажный план 6 этажа			
Масштаб - 1:200	Лист - 1	Листов	
Выполнил		Проверил	
Ф.И.О.	Подпись	Ф.И.О.	Подп
Ягулова Н.В.		Суханова Н.А.	





Подъезд 6
Секция V

Подъезд 5
Секция I

Подъезд 4
Секция II

Подъезд 3
Секция III

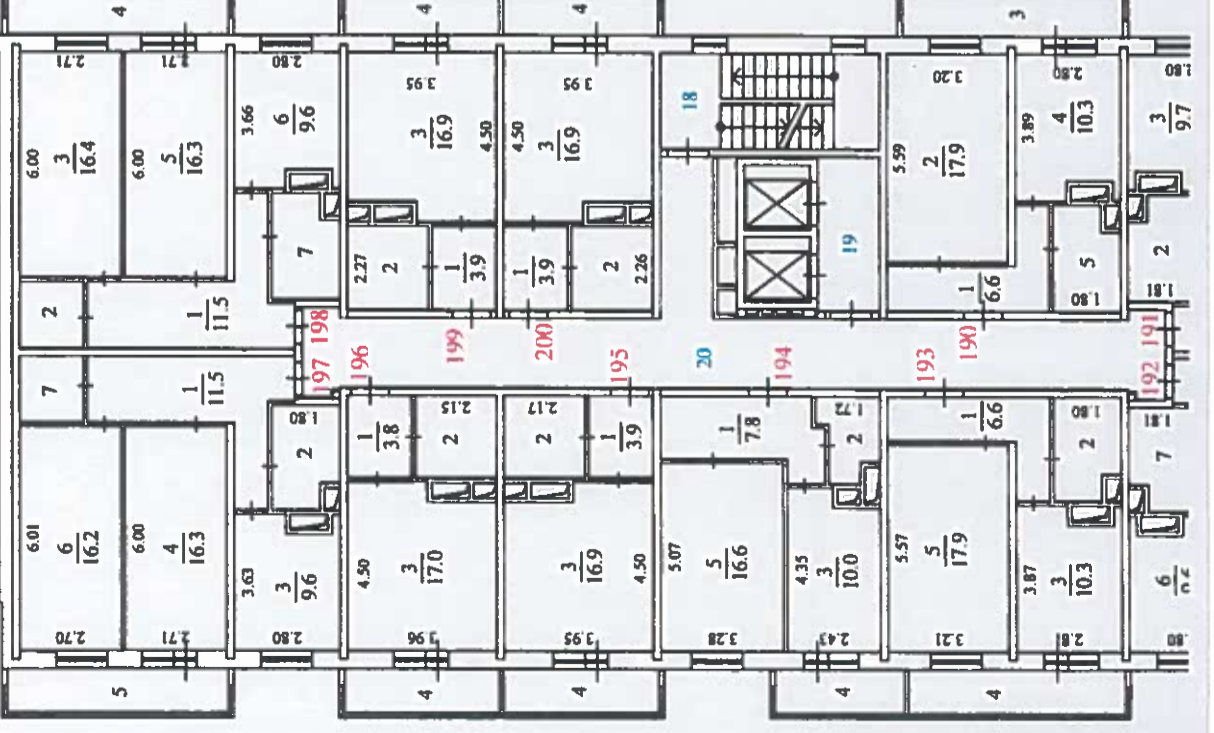


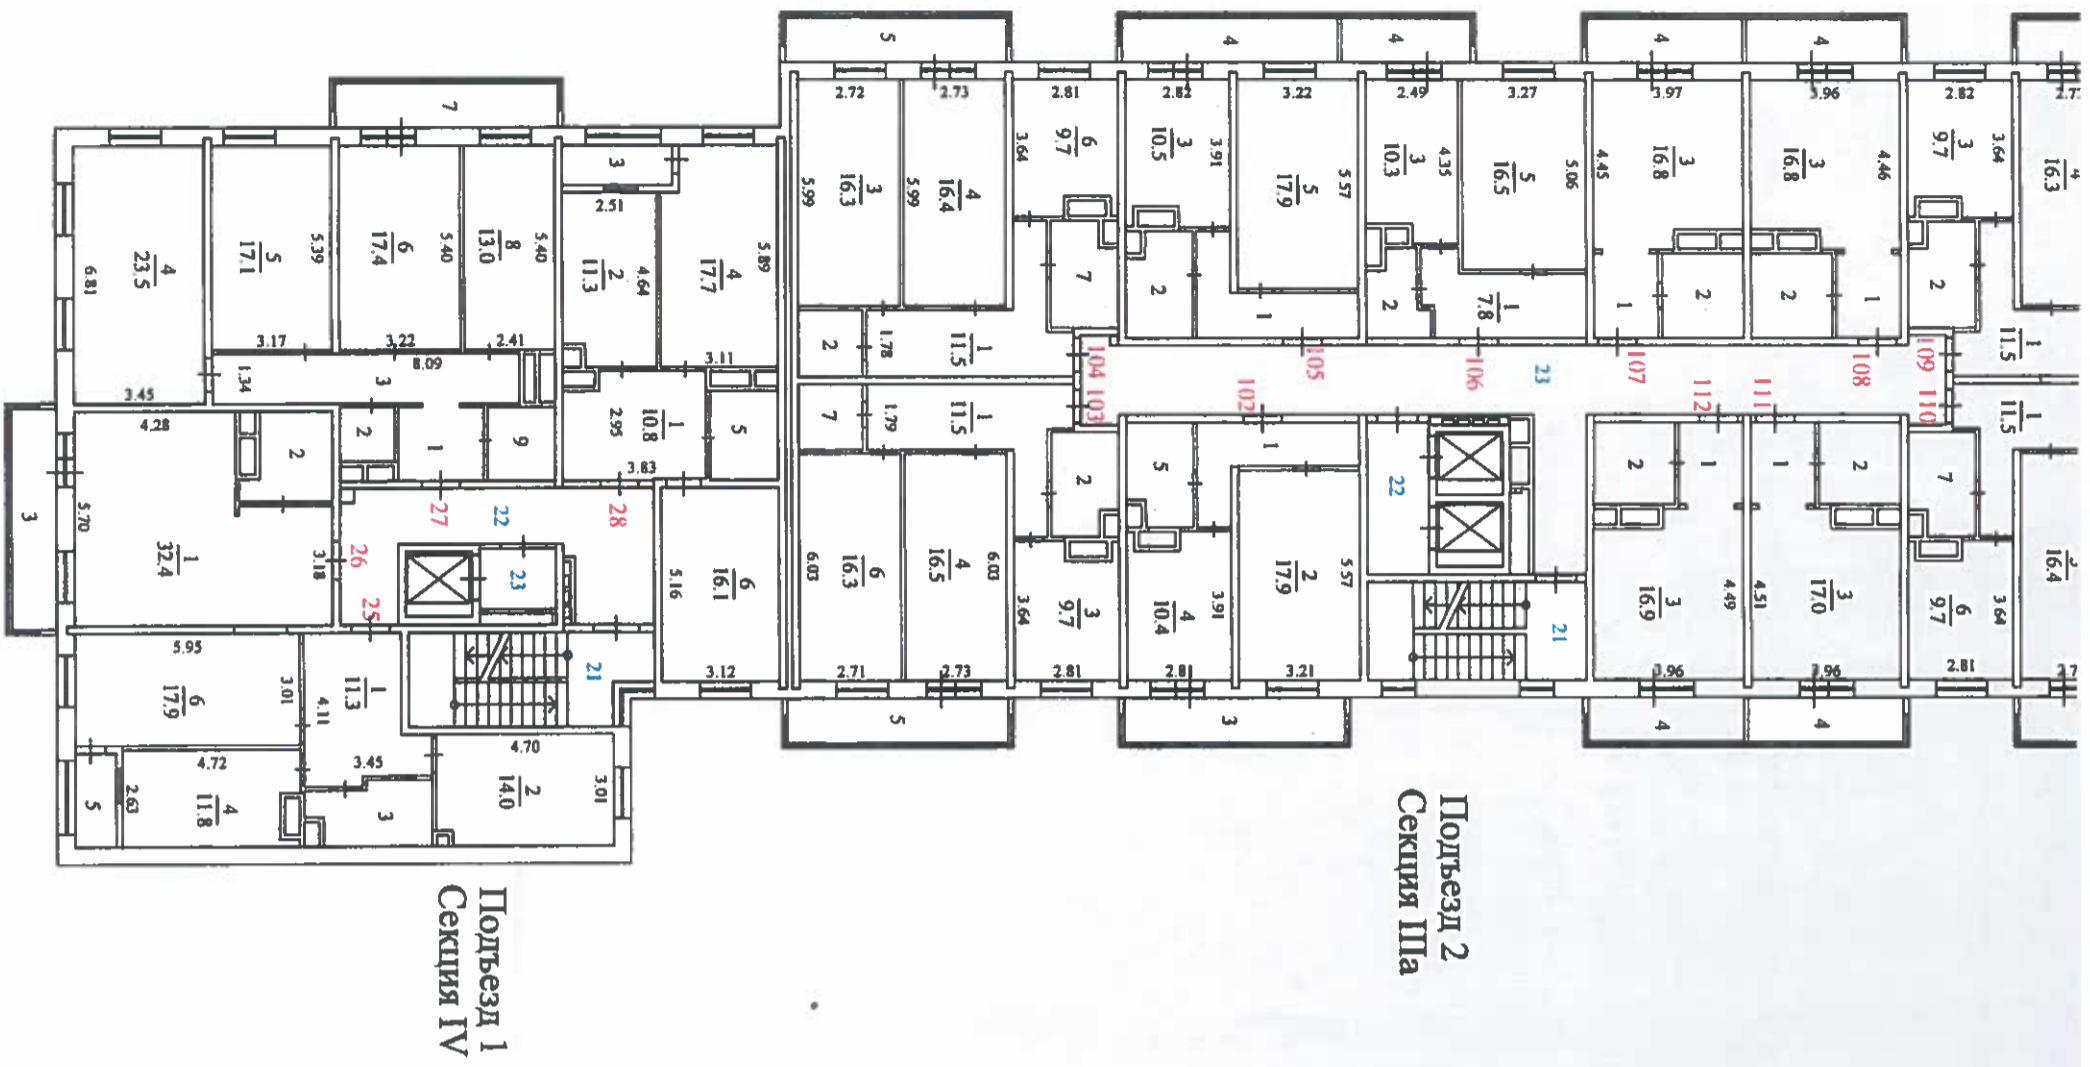

Подъезд 2
Секция IIIа

Подъезд 1
Секция IV


Жилой дом №19			
Постражанный план 7 этажа			
Масштаб - 1:200	Лист - 1	Листов	
Выполнил	Проверил		
Ф.И.О.	Подпись	Ф.И.О.	Подп.
Каптанова О.И.		Сулянова Н.А.	

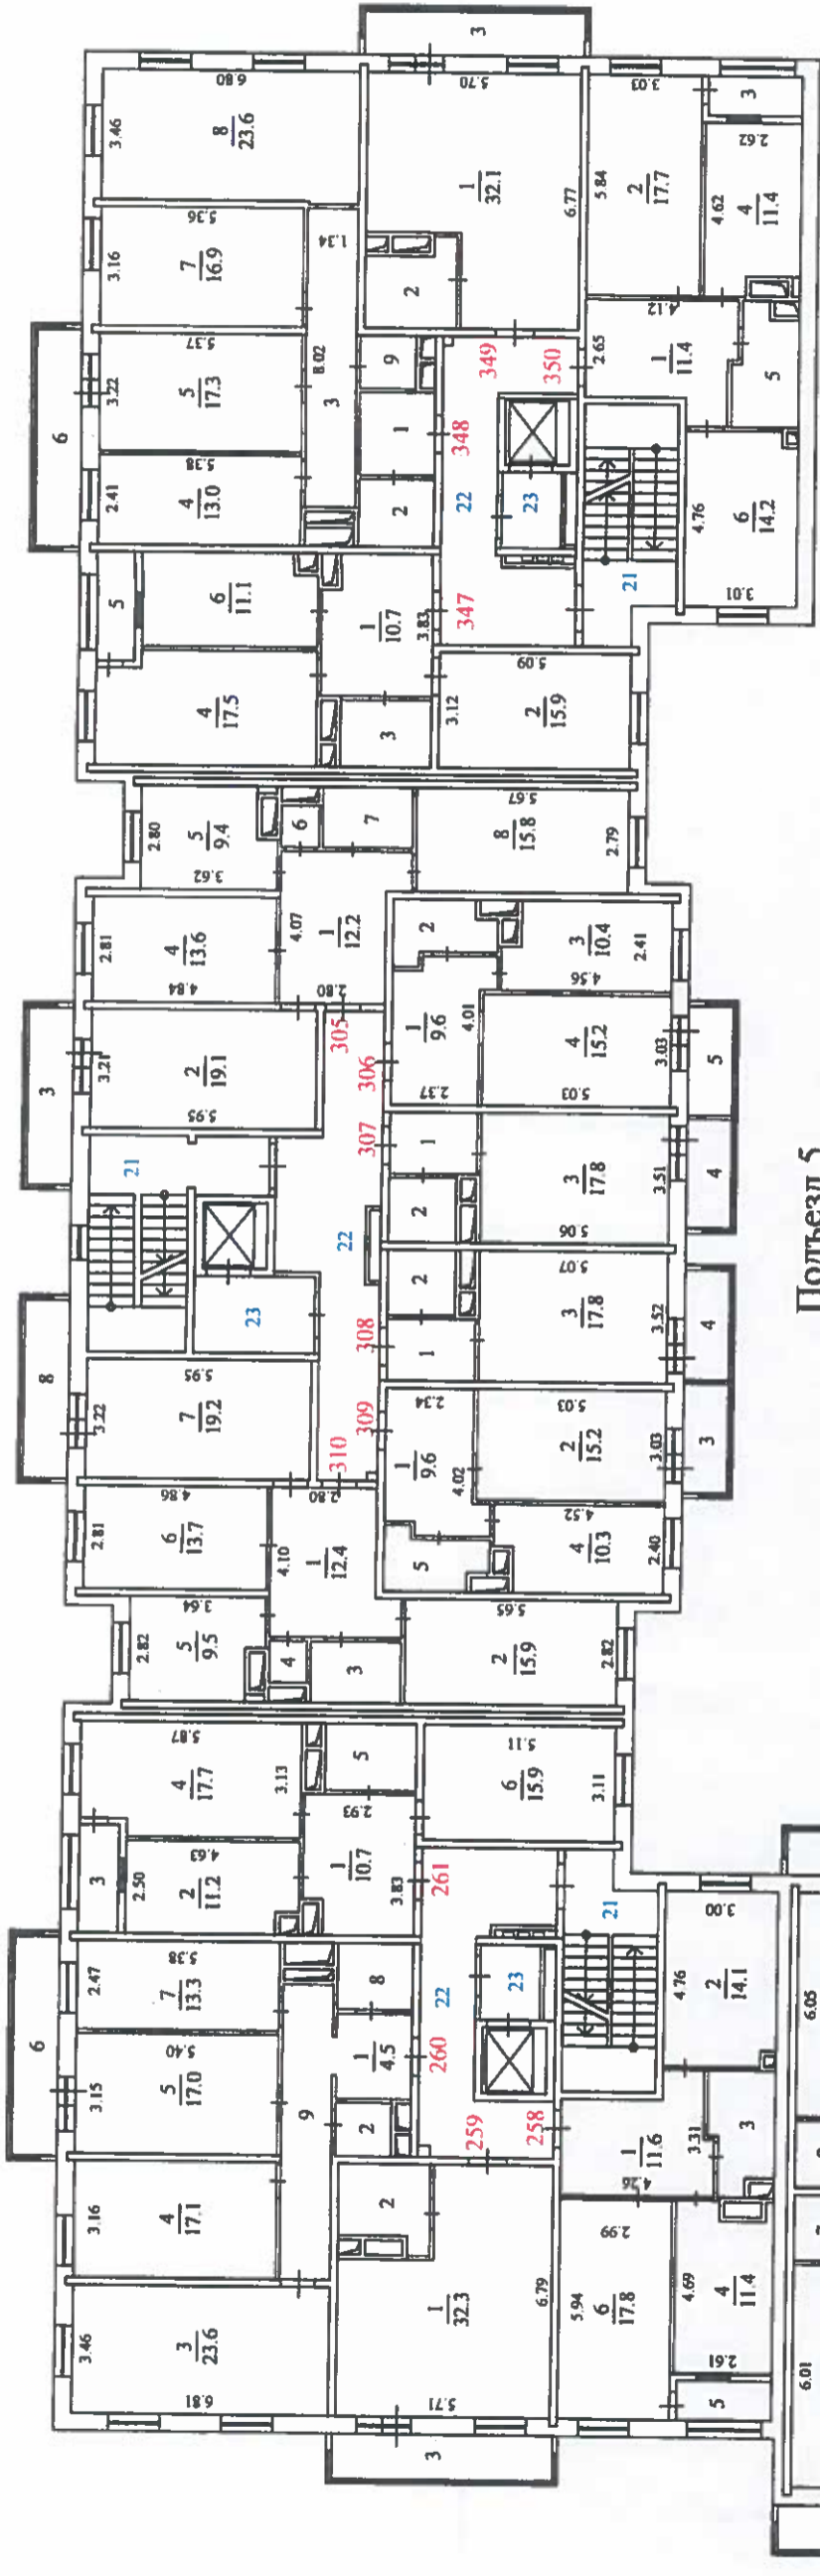


Подъезд 5
Секция I

Подъезд 6
Секция V

Секция III

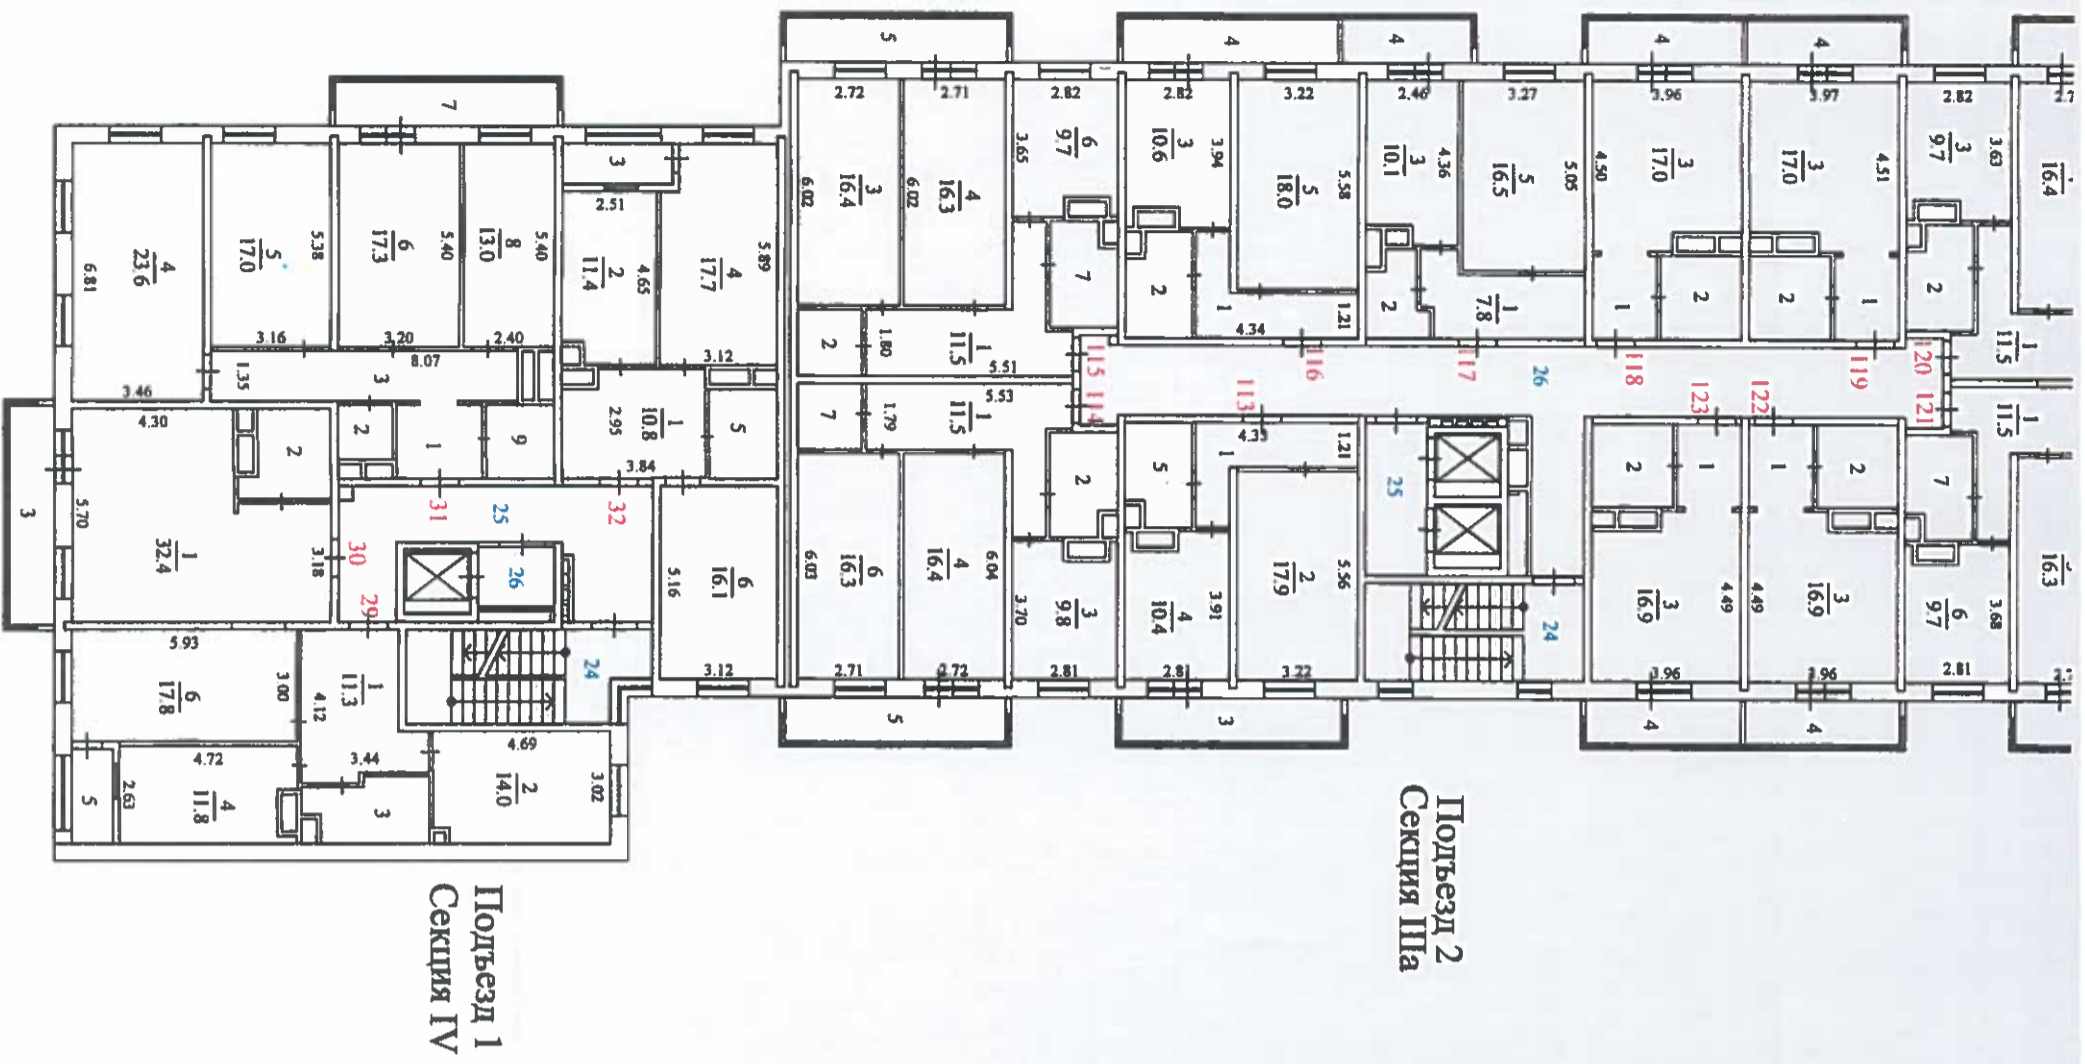

Жилий дом №19			
Постыжкін план 8 етаж			
Масштаб - 1:200	Лист - 1	Листов -	
Выполнил	Проверил		
Ф.И.О.	Подпись	Ф.И.О.	Подп.
Каштанова О.И.		Суханова Н.А.	

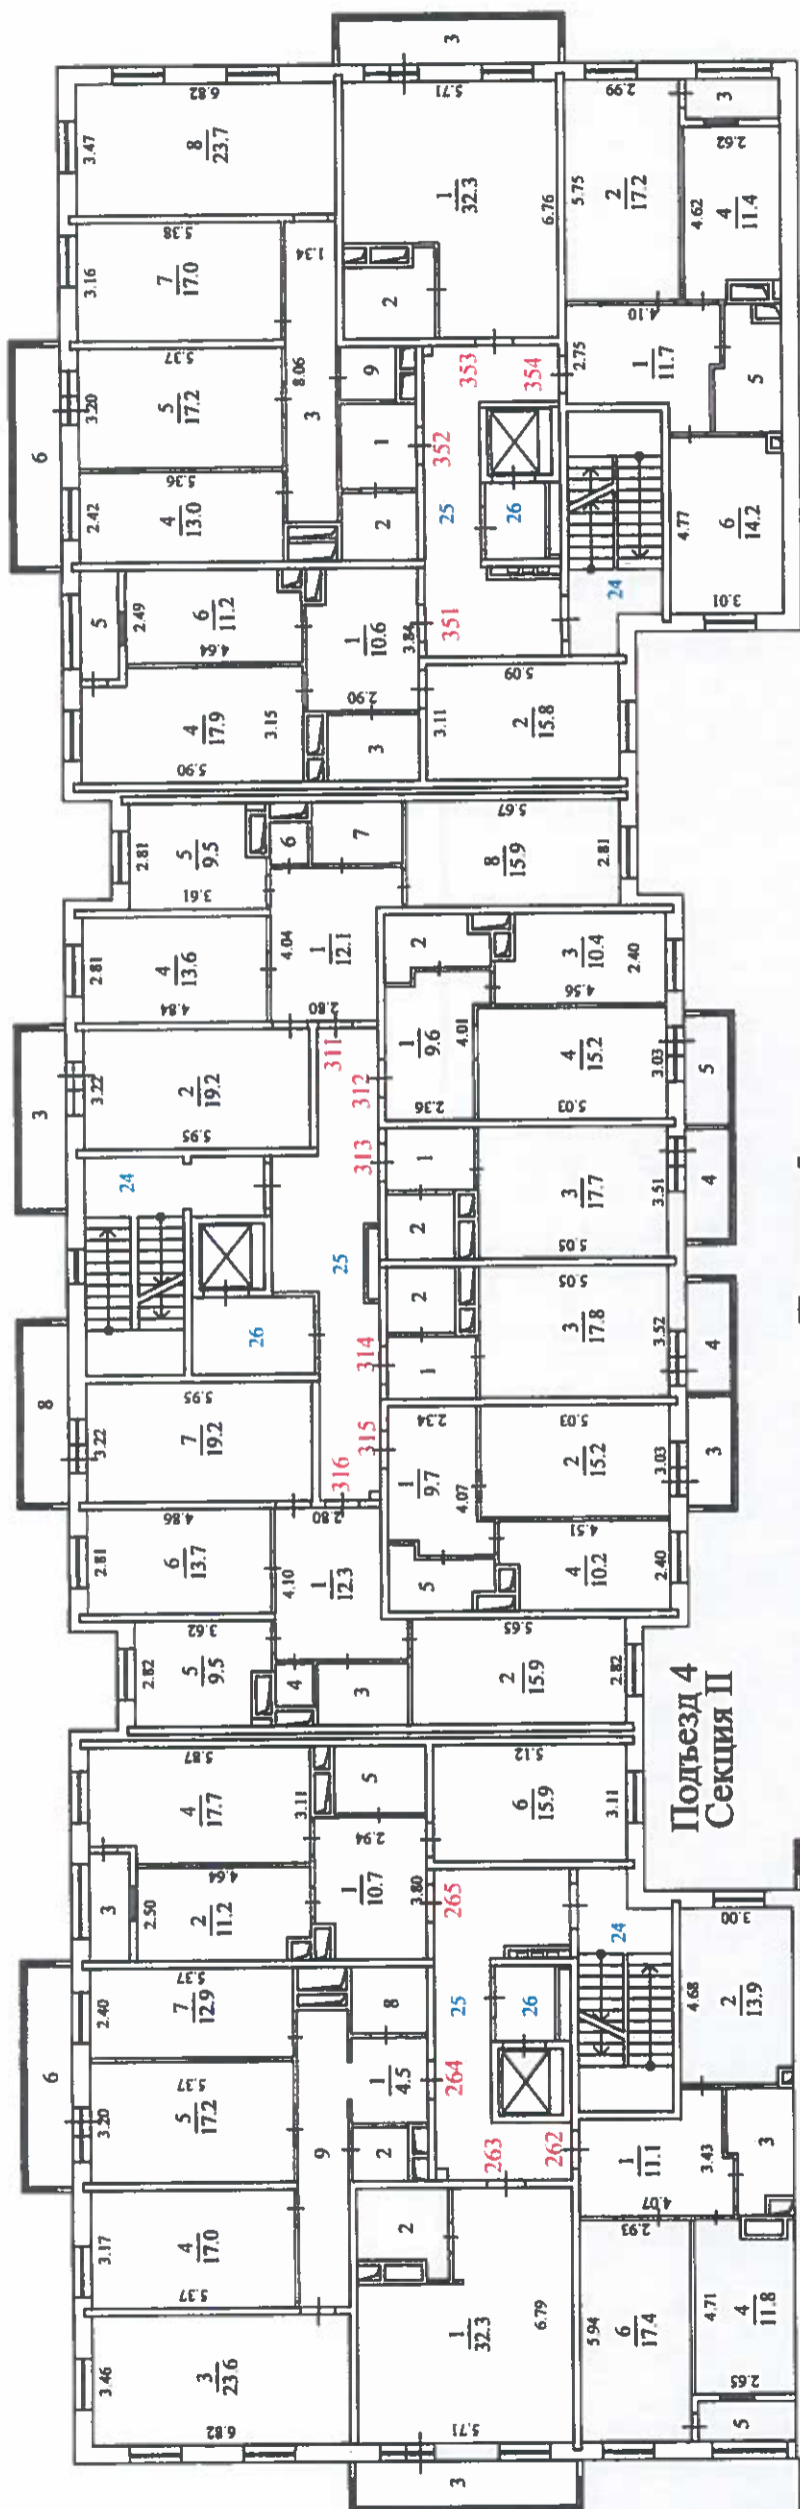



Подъезд 5
Секция I

Подъезд 6
Секция V

Подъезд 4
Секция II

Подъезд 3
Секция III

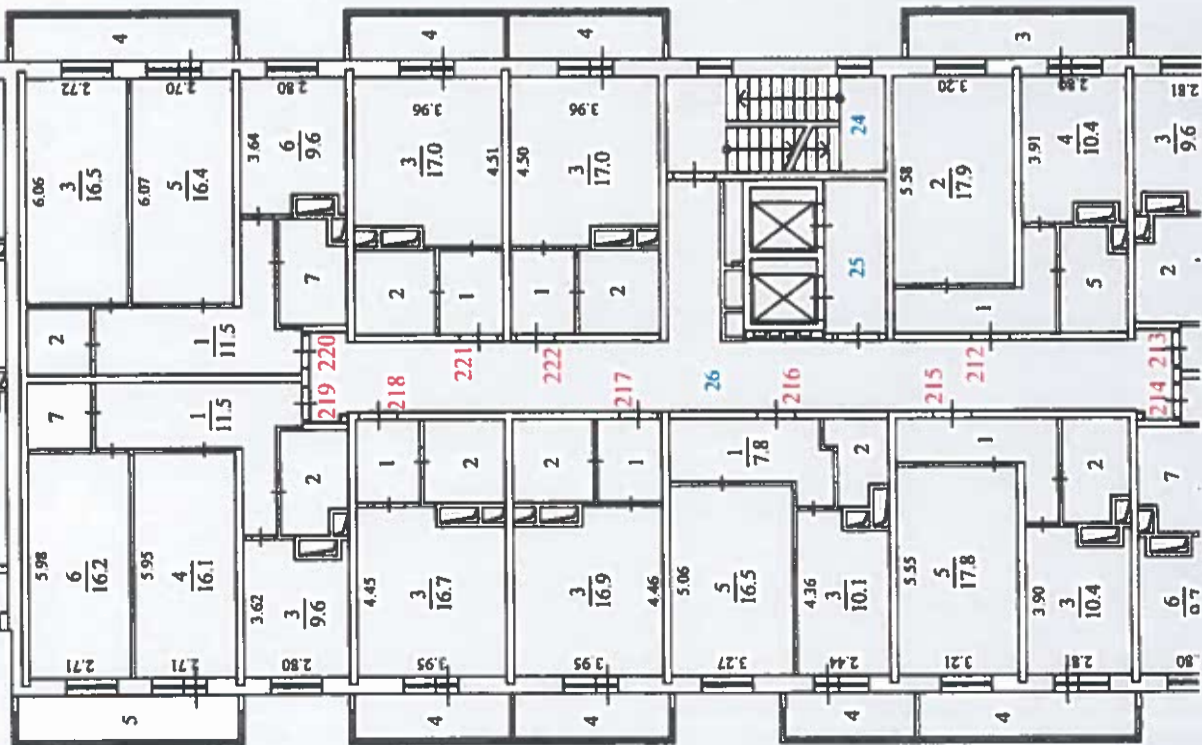


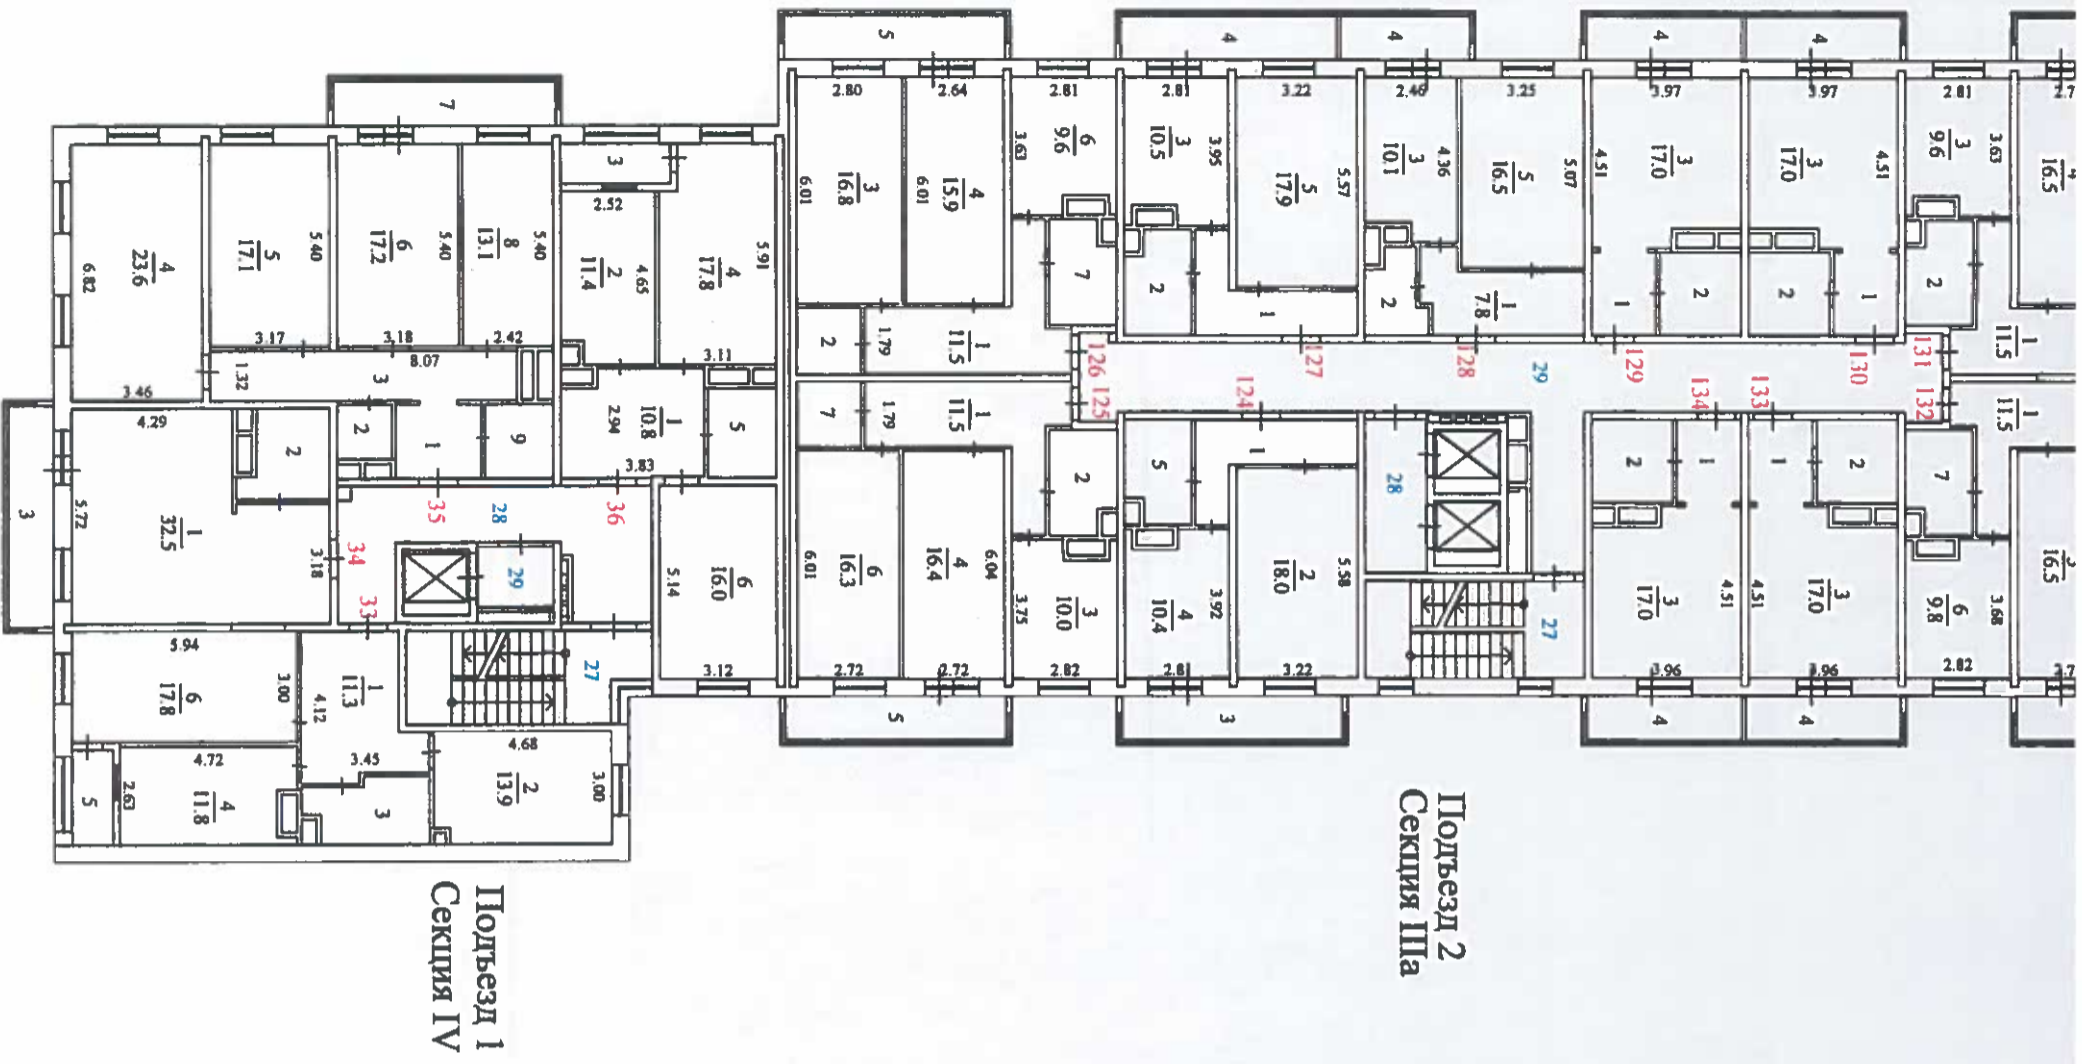

Подъезд 2
Секция IIIa

Подъезд 1
Секция IV


Жилой дом №19			
Поставляемый план 9 этажа			
Масштаб - 1:200	Лист - 1	Листов	
Выполнил		Проверил	
Ф.И.О.	Подпись	Ф.И.О.	Подпись
Каштанова О.И.	<i>[Signature]</i>	Суханова Н.А.	<i>[Signature]</i>

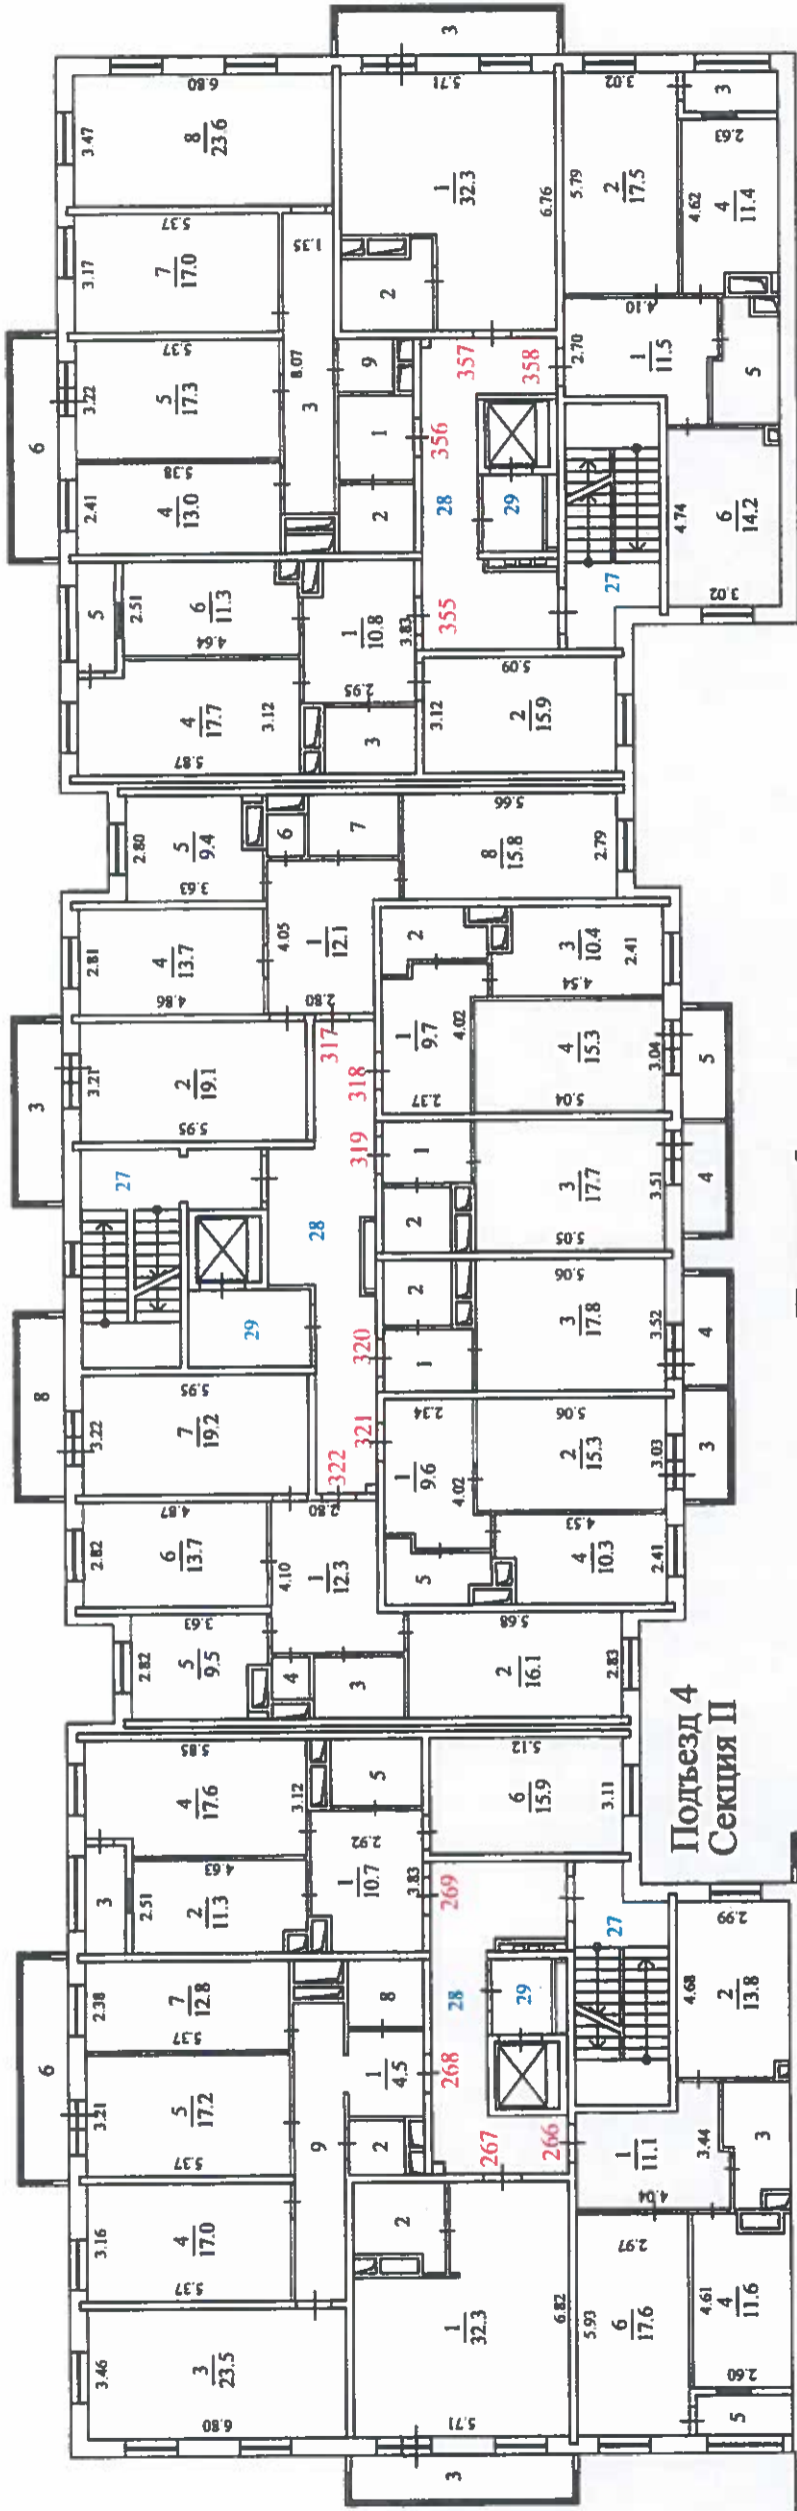

Подъезд 4
Секция II


Подъезд 5
Секция I

Подъезд 6
Секция V

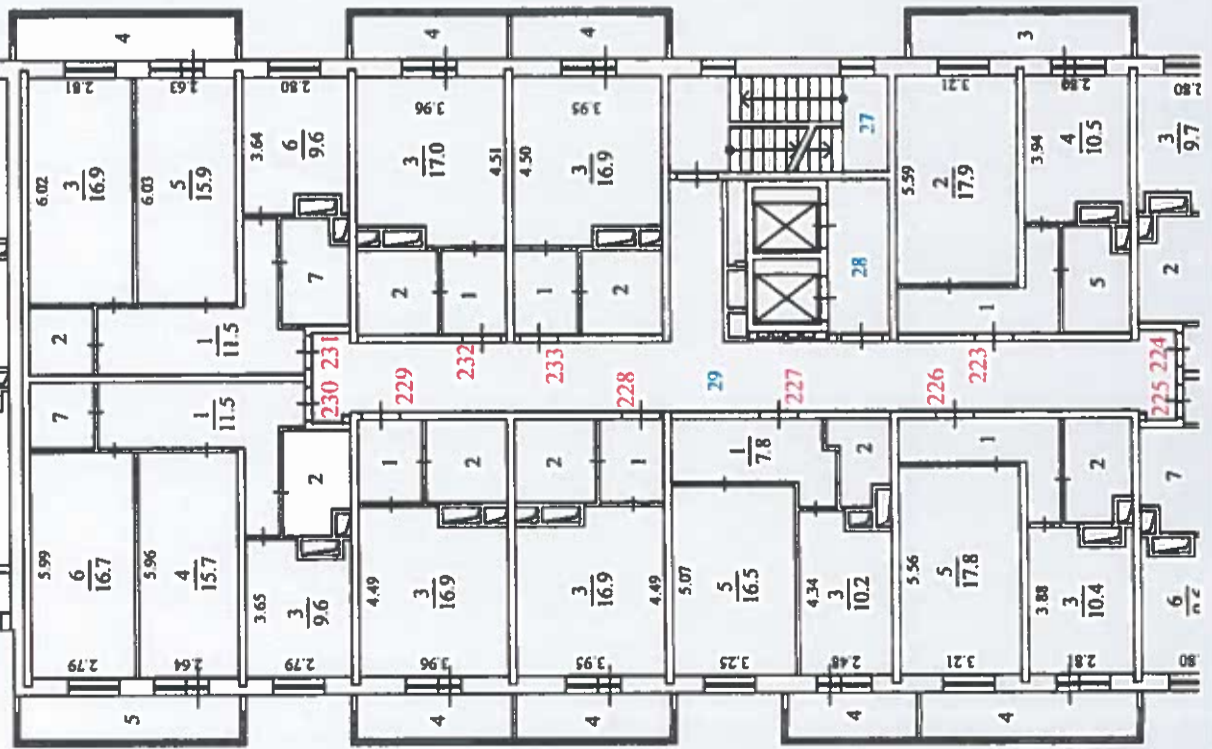

Подъезд 3
Секция III

Подъезд 4
Секция IV

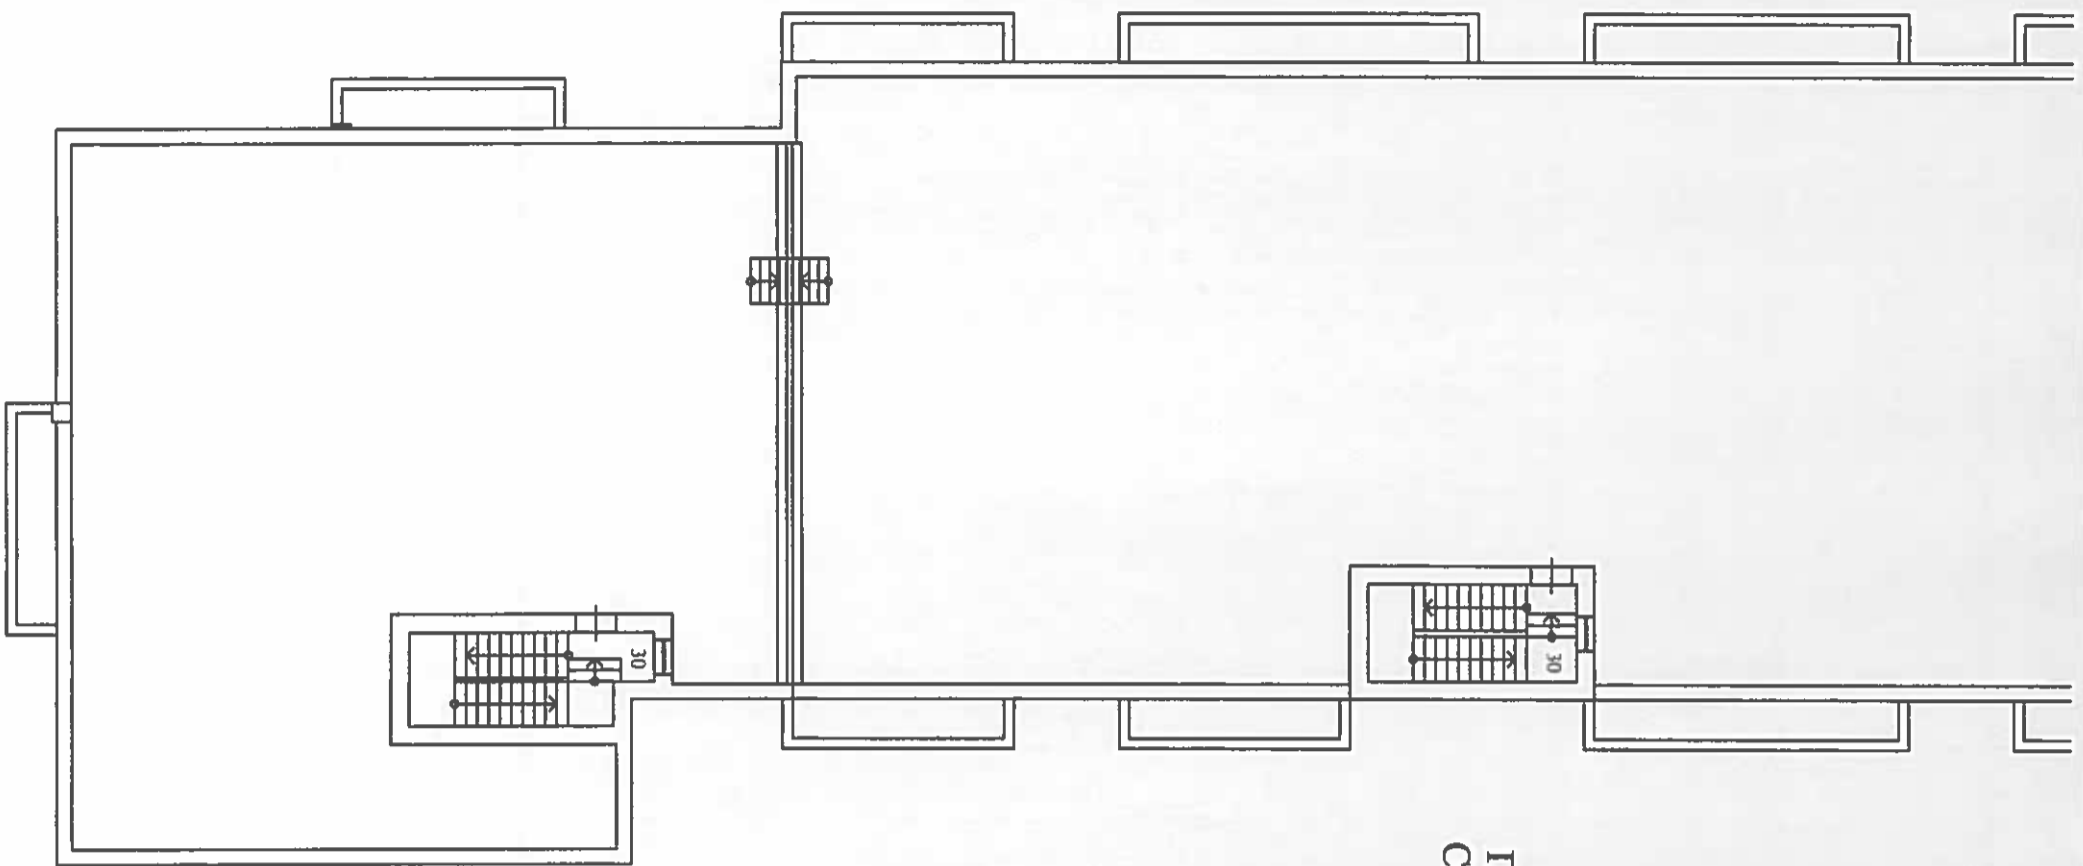

Подъезд 2
Секция IIIa

Подъезд 1
Секция IV

Жилой дом №19			
Постажный план кровли			
Масштаб - 1:200	Лист - 1	Листов -	
Выполнил	Проверил		
Ф.И.О.	Подпись	Ф.И.О.	Подпись
Ягупова Н.В.	<i>[Signature]</i>	Суханова Н.А.	<i>[Signature]</i>

КРОВЛЯ

