

Государственное бюджетное учреждение Московской области
"Московское областное бюро технической инвентаризации"

Мытишинский филиал ГБУ Московской области "МОБТИ"
(наименование организации, осуществляющей техническую инвентаризацию)

ТЕХНИЧЕСКИЙ ПАСПОРТ ЗДАНИЯ

6-ти секционный 9-ти этажный жилой дом № 9

(наименование объекта недвижимости)

Адрес (местоположение) объекта недвижимости:

Субъект Российской Федерации	Московская область	
Район		
Муниципальное образование	Тип	городской округ
	Наименование	Мытищи
Населенный пункт	Тип	деревня
	Наименование	Пирогово
Улица (проспект, переулок и т.д.)	Тип	улица
	Наименование	Сурикова
Номер дома	1	
Номер корпуса		
Номер строения		
Литера	А	
Иное описание местоположения		

Инвентарный номер	139:043-11450
Номер в реестре жилищного фонда	
Кадастровый номер	

Паспорт составлен по состоянию на

16.10.2019 г.

дата обследования объекта в натуре



011-131-552-558

I. Архитектурно-планировочные и эксплуатационные показатели

Серия, тип проекта _____

типовой

Литера	Наименование литеры	Год постройки	Кол-во этажей	в том числе	
				надземной части (этажность)	подземной части
А	<i>основное строение</i>	2019	10	9	1

Строительный объем **84 100** куб.м Число лестниц **6** Их уборочная площадь **1253,7** кв.м

Площадь здания* **26650,2** кв. м (площадь этажей здания с учетом площади балконов, лоджий, террас и веранд)

Общая площадь помещений здания (без учета лоджий, балконов, веранд и т.п.) **23 242,4** кв.м

Распределение общей площади помещений здания по назначению (кв.м)

Литера	Площадь всех частей здания с учетом лоджий, балконов и т.п.	В том числе							
		Площадь жилых помещений			Площадь нежилых помещений			Кроме того, площадь	
		с учетом лоджий, балконов и т.п.	в том числе		Общая	в том числе		общих коридоров, мест общего пользования и лест. клеток	помещений обслуживания дома
			без учета лоджий, балконов и т.п.	из нее: жилая		основная	вспомогательная		
А	23807,0	18389,6	17825,0	10172,7	1183,2		4059,8	174,4	
Всего:	23807,0	18389,6	17825,0	10172,7	1183,2		4059,8	174,4	

Распределение площади жилых помещений здания по числу комнат (кв.м)

Квартиры	Количество	Общая площадь жилых помещений (без учета лоджий, балконов, веранд, террас)	из нее: жилая площадь
<i>1- комнатные</i>	216	6989,0	3929,5
<i>2- комнатные</i>	106	6471,8	3458,6
<i>3- комнатные</i>	54	4364,2	2784,6
Всего:	376	17825,0	10172,7

Средняя жилая площадь **27,1** кв.м. Ср. внутренняя высота жилых помещений **2,73** м.

**Распределение площади жилых помещений здания
с учетом архитектурно-планировочных особенностей (кв.м)**

Литера	В квартирах			
	кол-во жилых		площадь	
	квартир	комнат	общая жилых помещений (без учета лоджий, балконов, веранд)	из нее: жилая площадь
А	376	590	17825,0	10172,7
Всего:	376	590	17825,0	10172,7



003-312-112-785

Всего:	<i>1183,2</i>		
---------------	---------------	--	--

Площадь общих помещений, используемых для обслуживания дома (кв.м)

Назначение помещений	Площадь		
	общая	основная	вспомогательная
помещение аппаратной (1 подъезд)	<i>15,8</i>		
электрощитовая (1 подъезд)	<i>9,4</i>		
кроссовая (2 подъезд)	<i>4,9</i>		
кроссовая (3 подъезд)	<i>7,2</i>		
кроссовая (3 подъезд)	<i>6,3</i>		
ИТП (3 подъезд)	<i>36,8</i>		
помещение водомерного узла и насосной станции (4 подъезд)	<i>70,0</i>		
кроссовая (5 подъезд)	<i>6,8</i>		
кроссовая (6 подъезд)	<i>6,7</i>		
электрощитовая (6 подъезд)	<i>10,5</i>		
Всего:	<i>174,4</i>		



003-312-112-785

II. Техническое описание здания или его пристройки

№ п/п	Наименование конструктивных элементов	Описание элементов (материал, конструкция, отделка и прочее)
1	2	3
	Литера <u>A</u>	Физический износ здания - <u>0</u> % Число этажей <u>9</u>
1	Фундамент	<i>монолитная железобетонная плита</i>
2	Стены	<i>монолитный железобетонный каркас, газобетонные блоки, теплоизоляция и облицовочный кирпич; часть стен: вентилируемый фасад с облицовкой керамогранитом</i>
3	Перегородки	<i>пазогребневые плиты, газобетонные блоки</i>
4	Перекрытие	<i>монолитные железобетонные</i>
5	Крыша	<i>кровля неэксплуатируемая с разуклонкой из керамзита, цементно-песчанной стяжкой с гидро- и теплоизоляцией, с внутренним водостоком</i>
6	Полы	<i>квартиры - бетонные, МОП - керамогранитная плитка, лестницы - бетонные; санузлы - гидроизоляция</i>
7	Лестница	<i>монолитные железобетонные</i>
8	Проемы	<i>окна - ПВХ двери: входные и тамбурные – остекленные армированные с доводчиками, внутрикоридорные – рамочные остекленные, глухие</i>
9	Отделочные работы	<i>кв-ры - б/отделки; МОПы - стены плитка, окраска, потолки окрашены</i>
10	Прочие работы	<i>крыльца, прямки - бетонные облицованные керамогранитом; пандус - асфальтобетон с металлическим поручнем; отмостки - асфальтобетон.</i>
11	Внутренние санитарно-технические, электротехнические, слаботочные устройства	<i>центральное отопление, горячее водоснабжение, водопровод, пожарный водопровод, канализация, электроснабжение, телевидение, телефон, лифт, радио, домофония, видеонаблюдение, пожарная сигнализация</i>
12	Электротехнические устройства	<i>лифты, электроосвещение</i>

Литера	Наименование	Материал, конструкция	Размеры (длина, ширина, высота)	Износ %
1	2	3	4	5



III. Благоустройство общей площади жилых помещений здания (кв.м)

Вид благоустройства	Площадь
1	2
водопровод (центральный)	17825,0
канализация (центральная)	17825,0
отопление от кв. котельной на газе	17825,0
горячее водоснабжение (центральное)	17825,0
лифты грузопассажирские	17825,0
электричество	17825,0
вентиляция	17825,0

IV. Сведения о правообладателях

Дата записи	Субъект права: для граждан - фамилия, имя, отчество; для юридических лиц - по уставу	Документы, подтверждающие право собственности, владения, пользования	Доля (часть, литера)
1	2	3	4

V. Стоимость здания

Полная балансовая стоимость

Остаточная балансовая стоимость (с учетом износа)

Инвентаризационная стоимость в ценах г.

Инвентаризационная стоимость в ценах г.

Перечень документов, прилагаемых к техническому паспорту:

№ № п/п	Наименование документа	Примечание (масштаб, количество листов, прочее)
1	2	3

Комментарии (особые отметки)

Разрешение на строительство № RU50501101 от 11 ноября 2014 г., выдано Администрацией городского поселения Пироговский Мытищинского муниципального района Московской области.

Паспорт изготовлен _____ 02 ноября 2020 г.

Исполнил _____ Ягунова Н.В.

Проверил _____ Кузнецов А.Н.


Руководитель комплексной
производственной группы №3
"Мытищинского филиала ГБУ МО
"МОБТИ"

_____ Суханова Н.А.

Паспорт выдан _____ г.



011-131-552-558

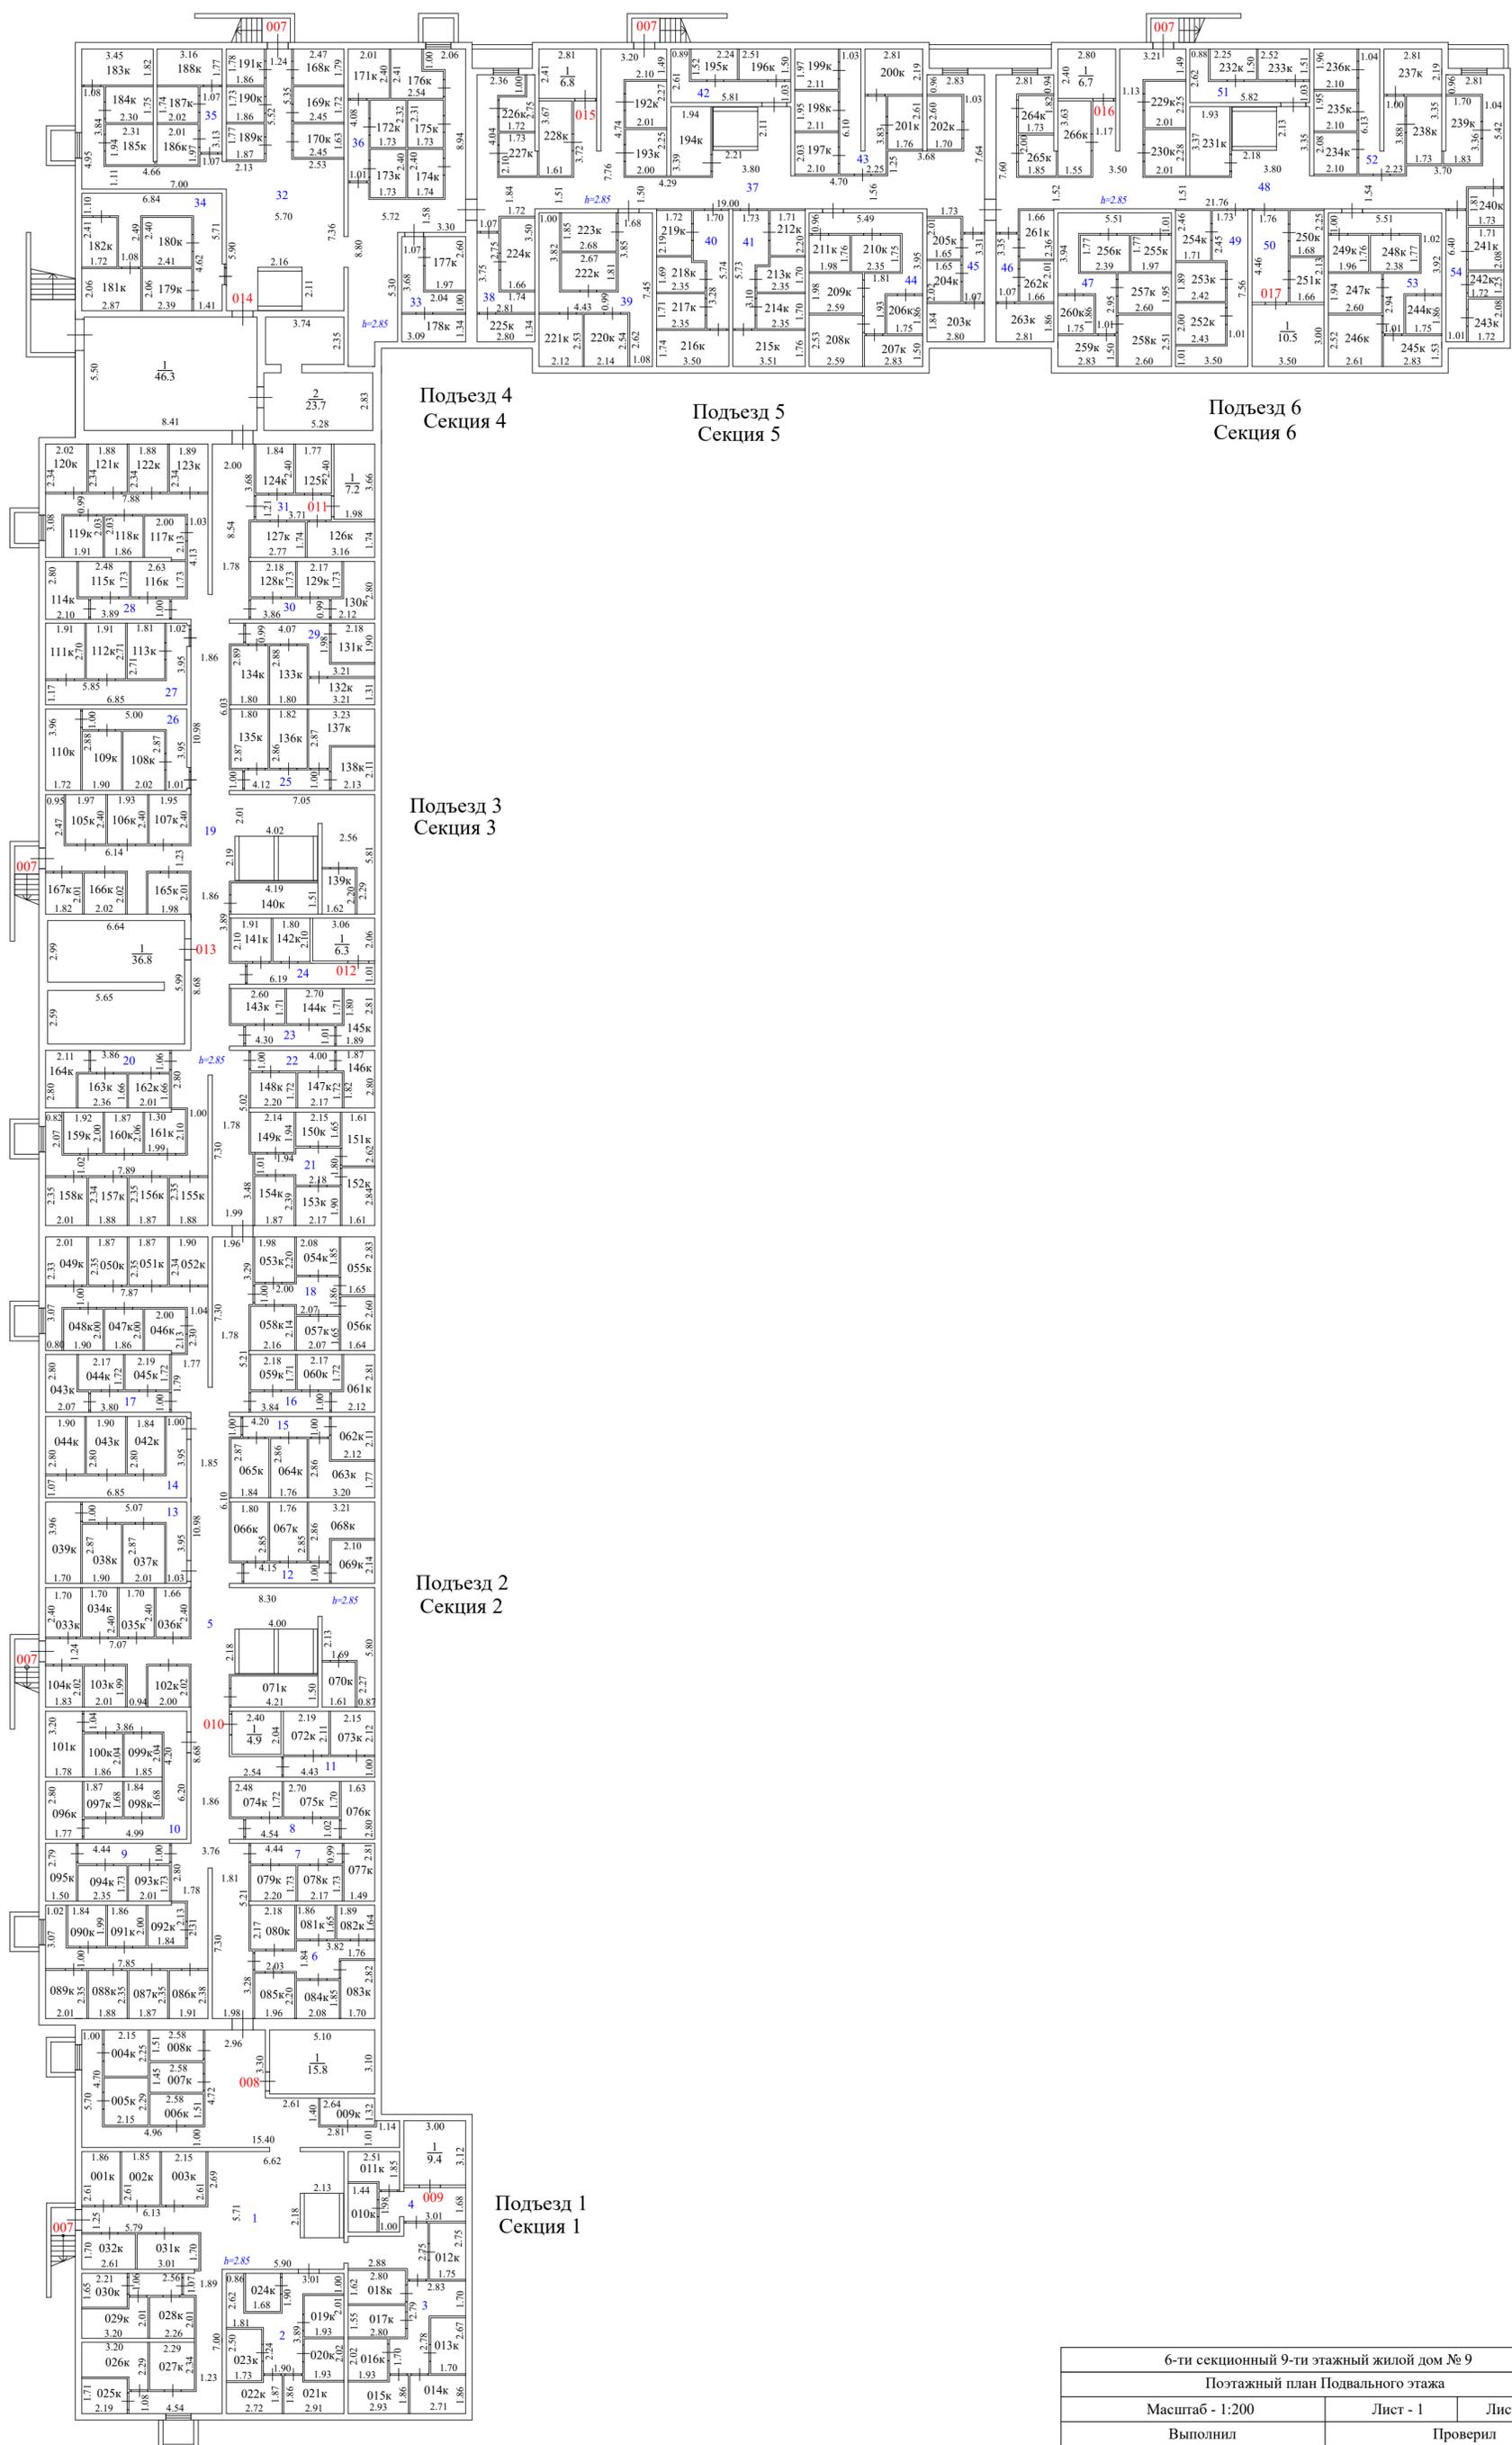

Подъезд 4
Секция 4

Подъезд 5
Секция 5


Подъезд 6
Секция 6

Подъезд 3
Секция 3


Подъезд 2
Секция 2

Подъезд 1
Секция 1


6-ти секционный 9-ти этажный жилой дом № 9			
Позтажный план Подвального этажа			
Масштаб - 1:200		Лист - 1	Листов - 11
Выполнил		Проверил	
Ф.И.О.	Подпись	Ф.И.О.	Подпись
Михайлова С.В.		Сухова Н.А.	

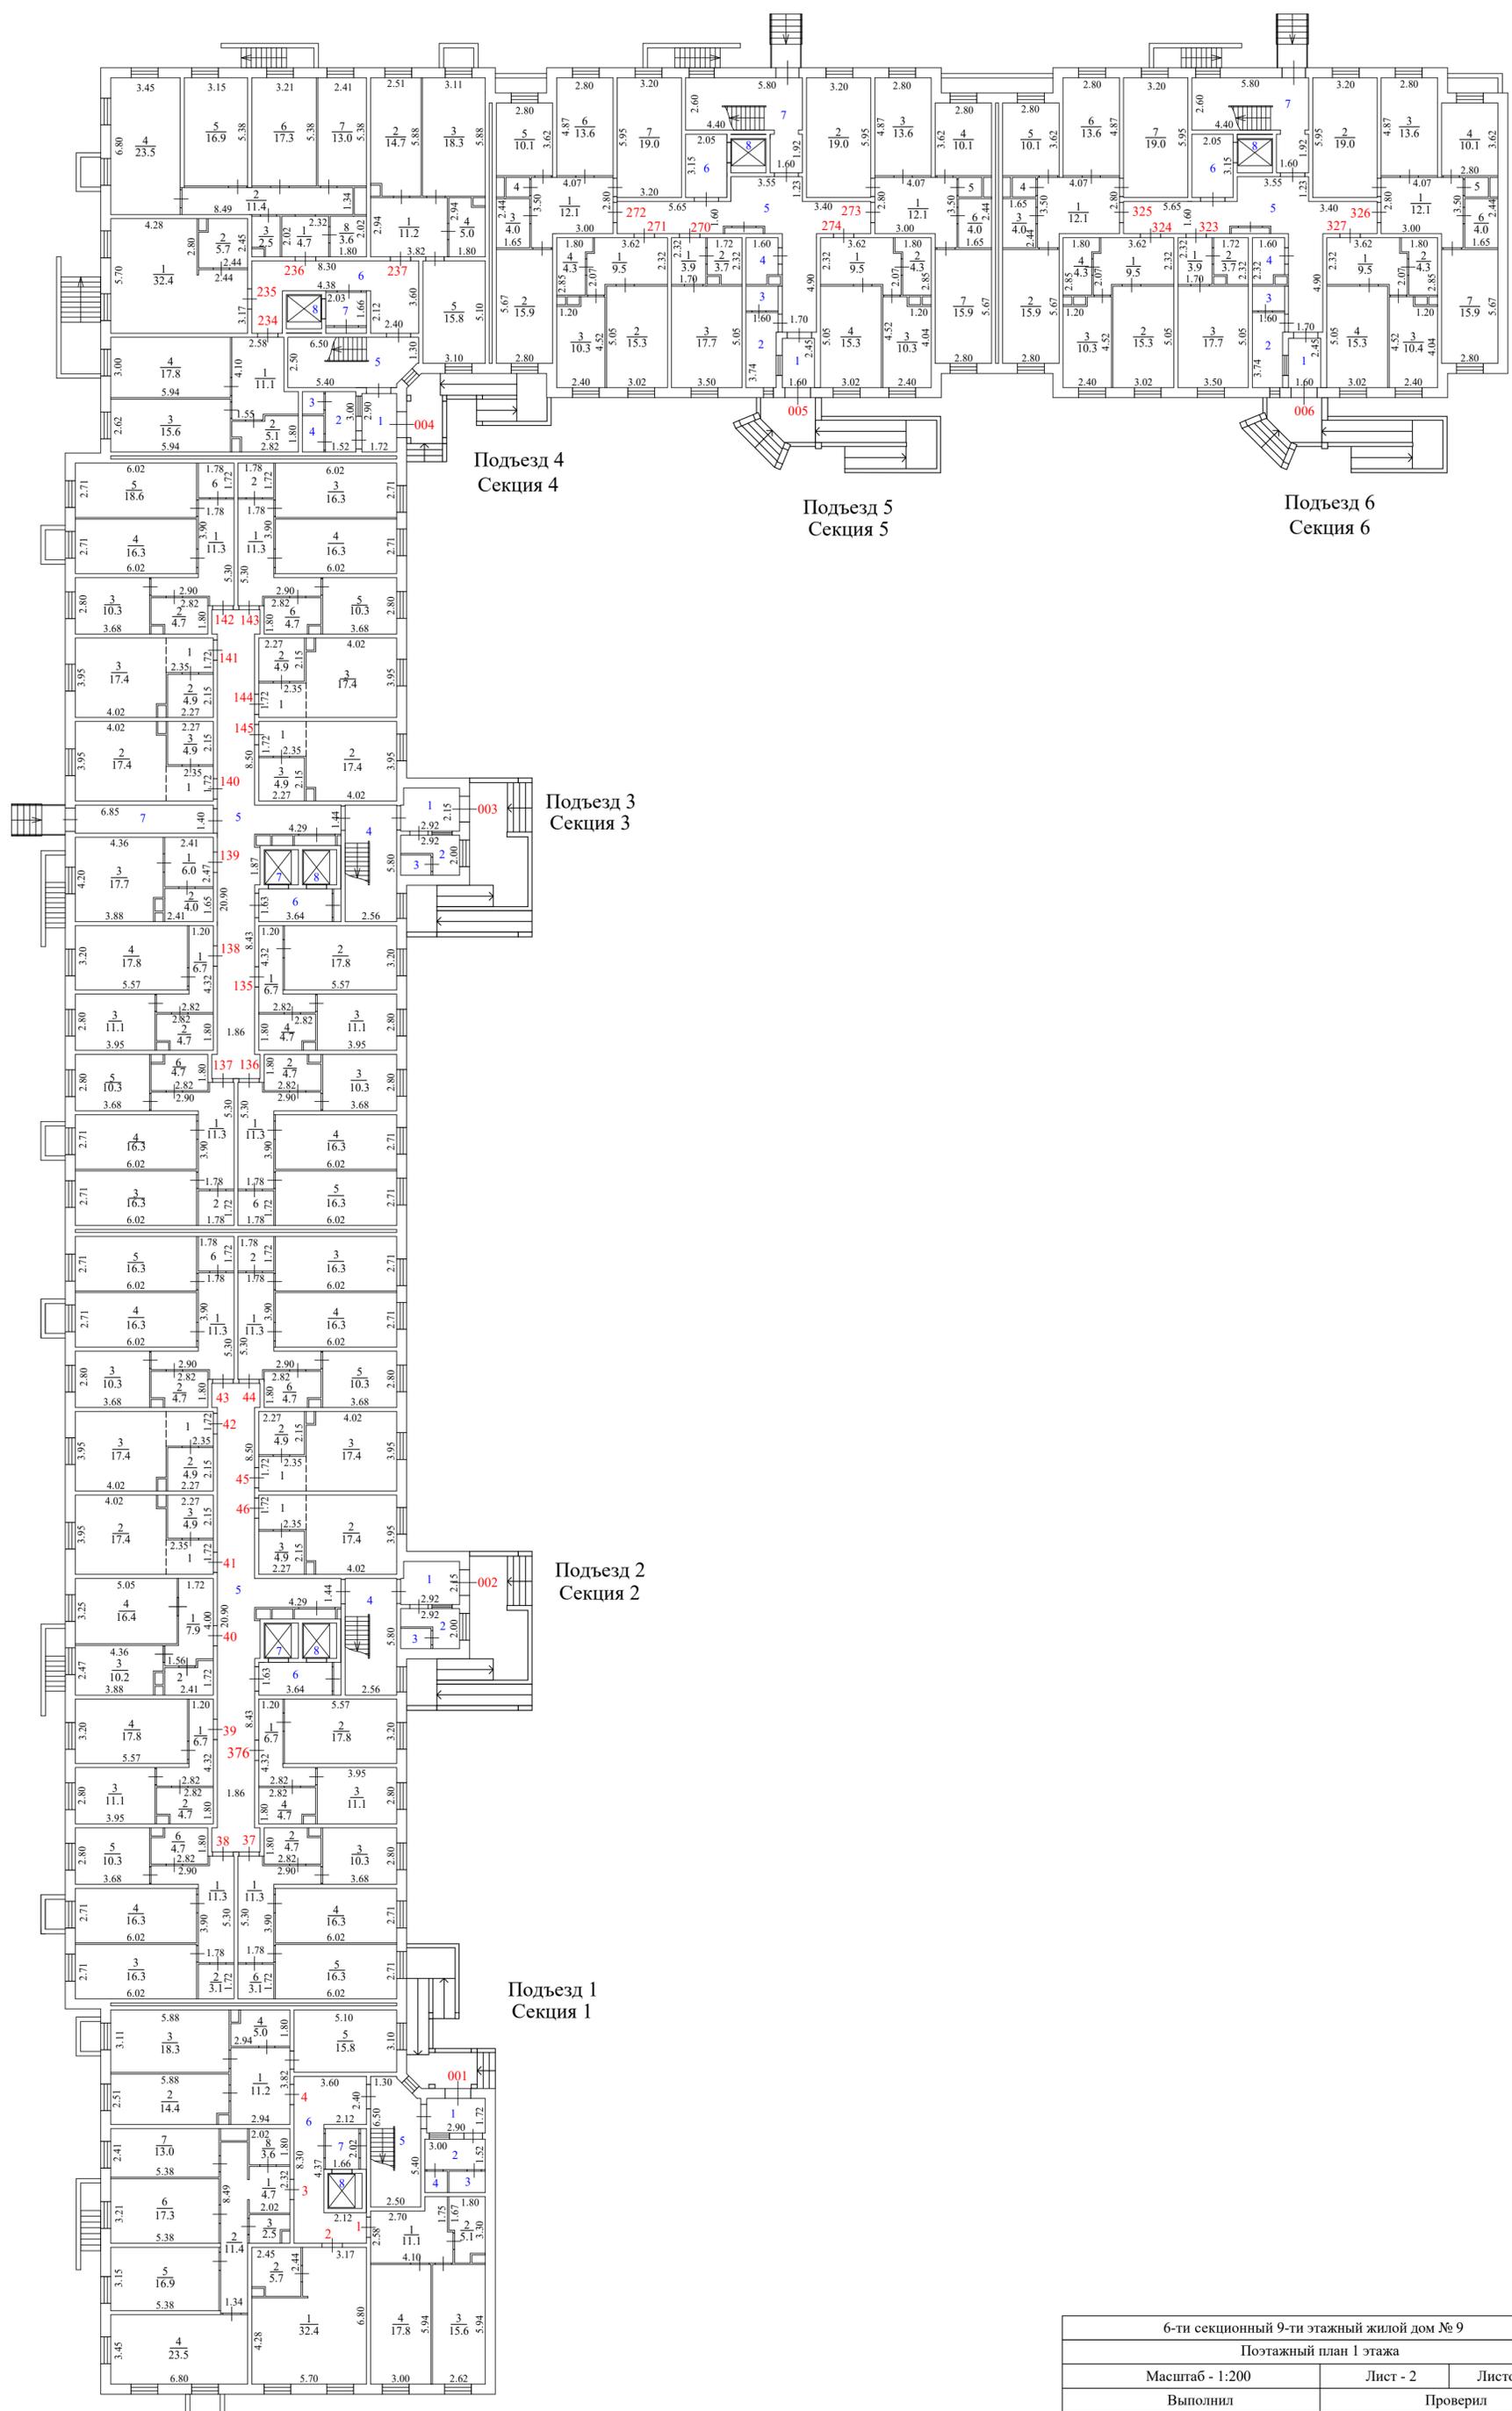


6-ти секционный 9-ти этажный жилой дом № 9			
Поэтажный план 1 этажа			
Масштаб - 1:200		Лист - 2	Листов - 11
Выполнил		Проверил	
Ф.И.О.	Подпись	Ф.И.О.	Подпись
Михайлова С.В.		Суханова Н.А.	

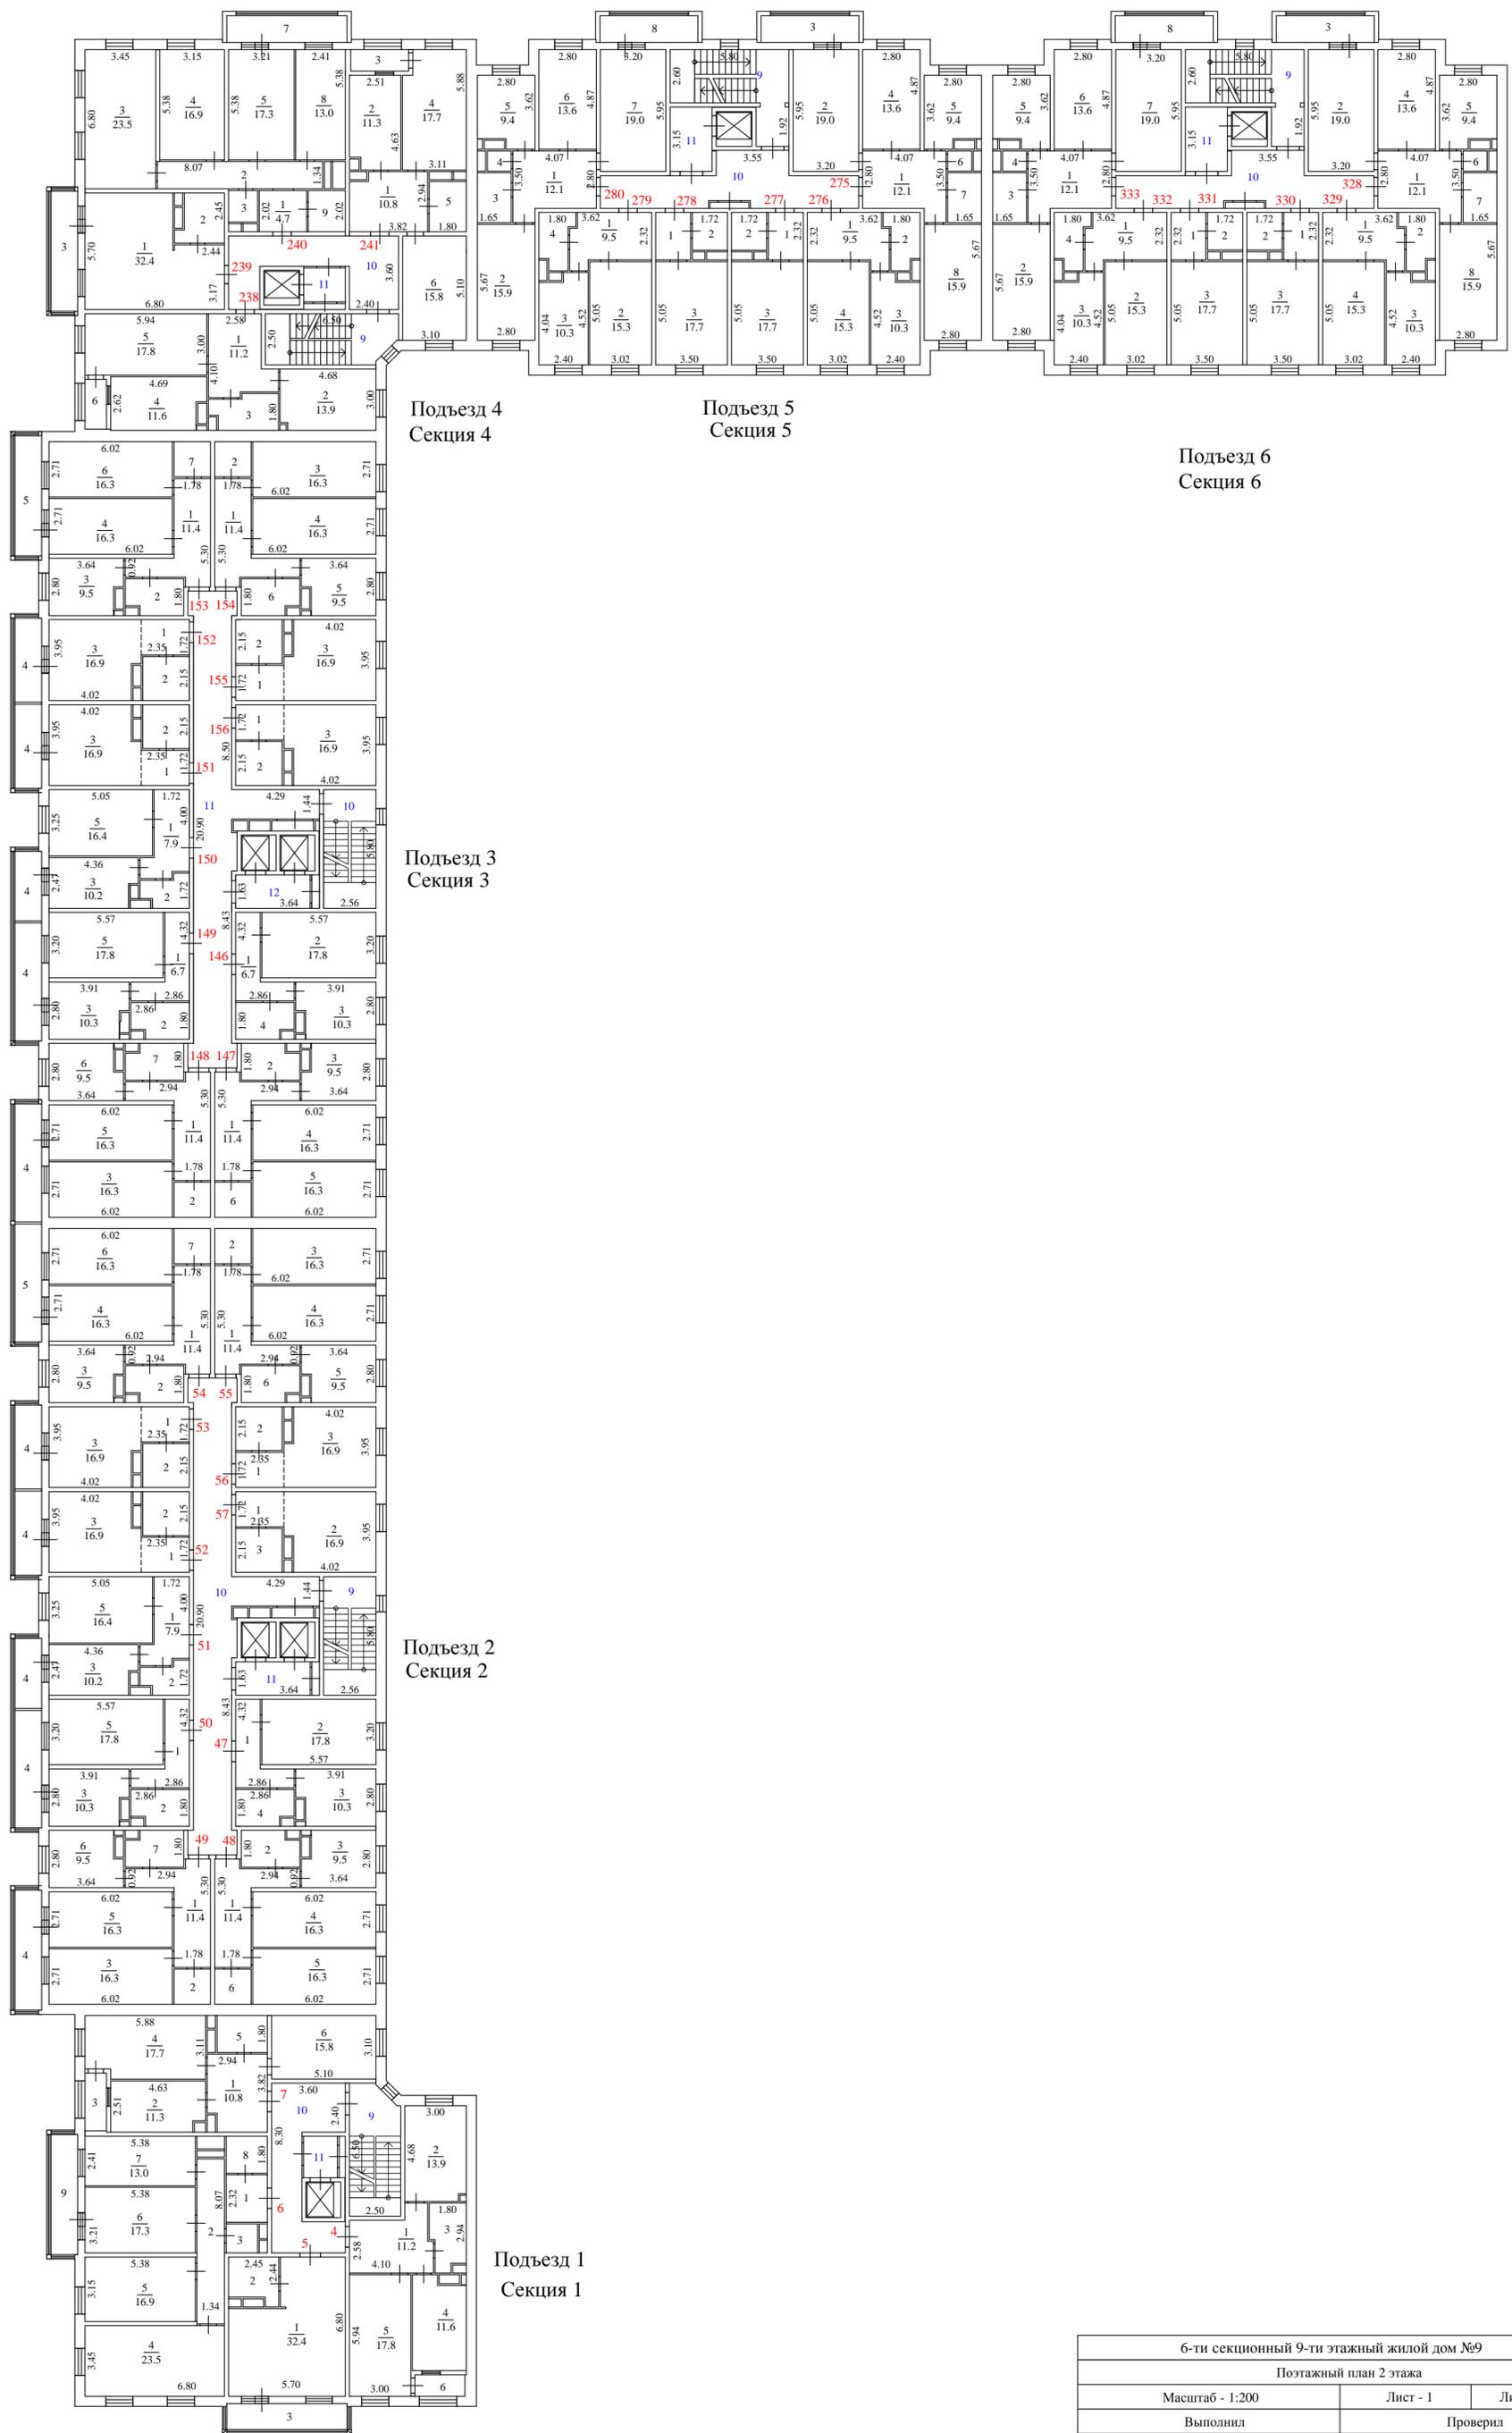


6-ти секционный 9-ти этажный жилой дом №9			
Потажный план 2 этажа			
Масштаб - 1:200		Лист - 1	Листов - 1
Выполнил		Проверил	
Ф.И.О.	Подпись	Ф.И.О.	Подпись
Соболева Л.В.		Суханова Н.А.	

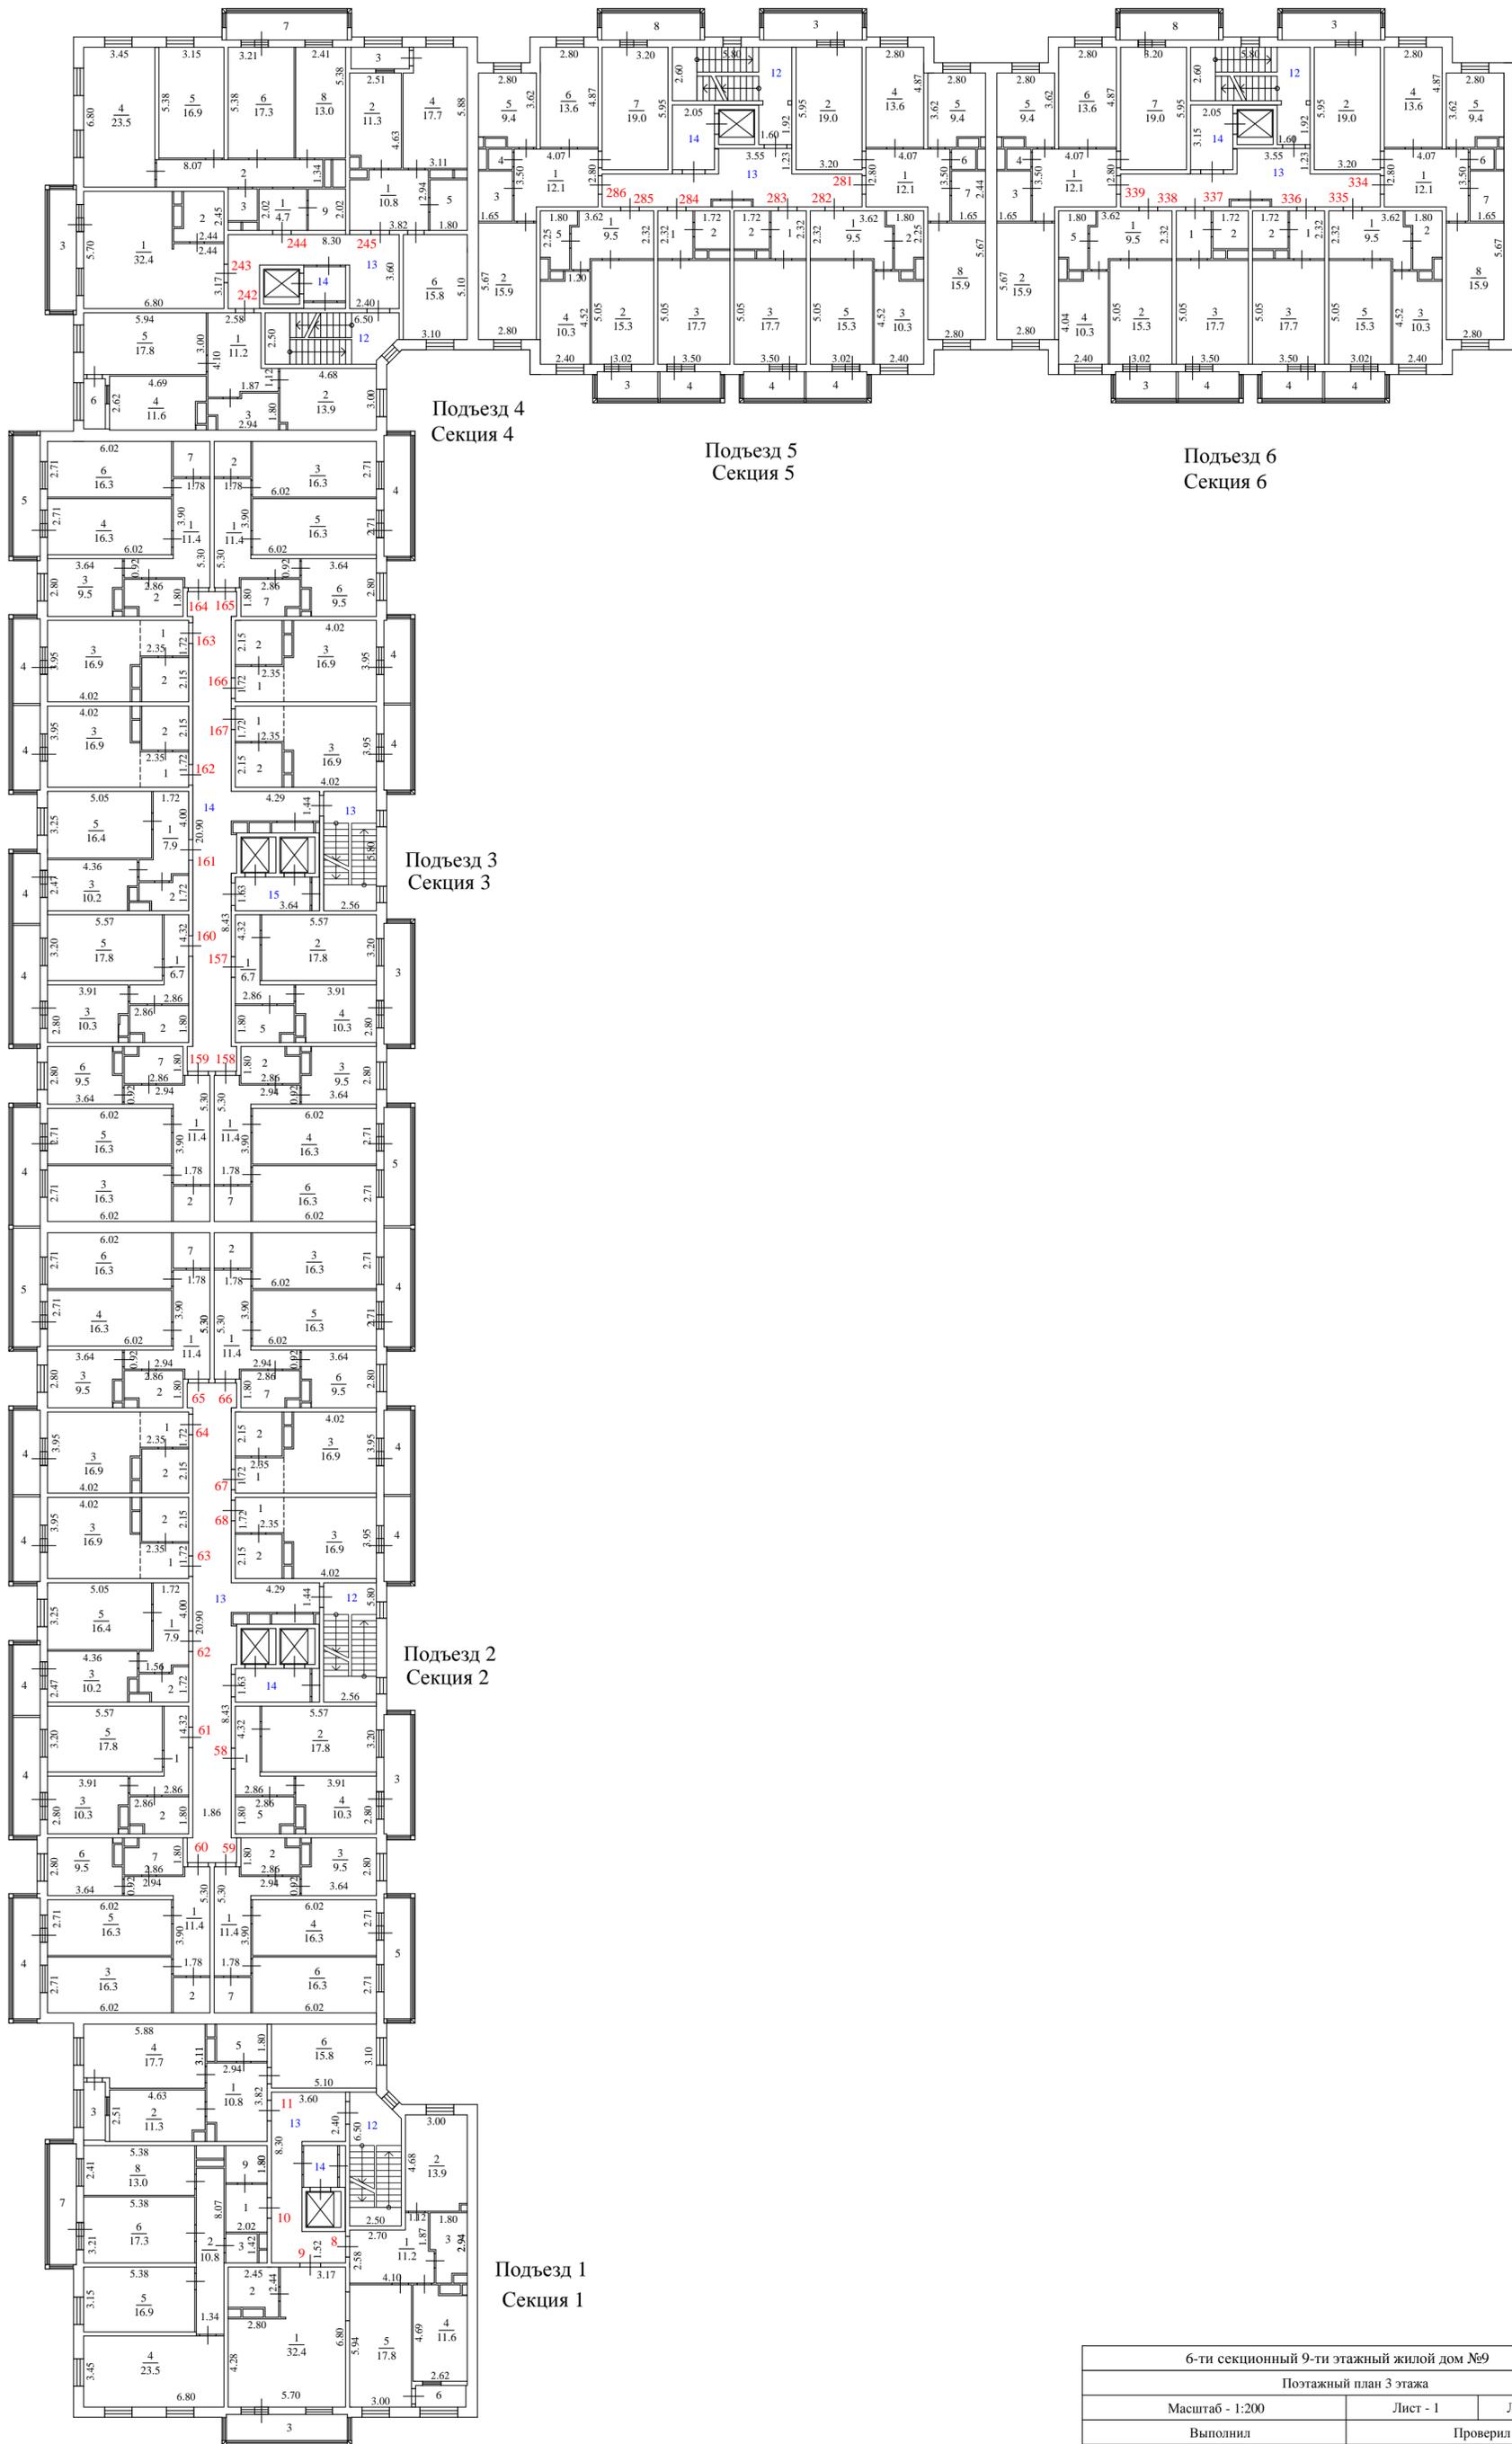


6-ти секционный 9-ти этажный жилой дом №9			
Потажный план 3 этажа			
Масштаб - 1:200		Лист - 1	Листов - 1
Выполнил		Проверил	
Ф.И.О.	Подпись	Ф.И.О.	Подпись
Соболева Л.В.		Суханова Н.А.	

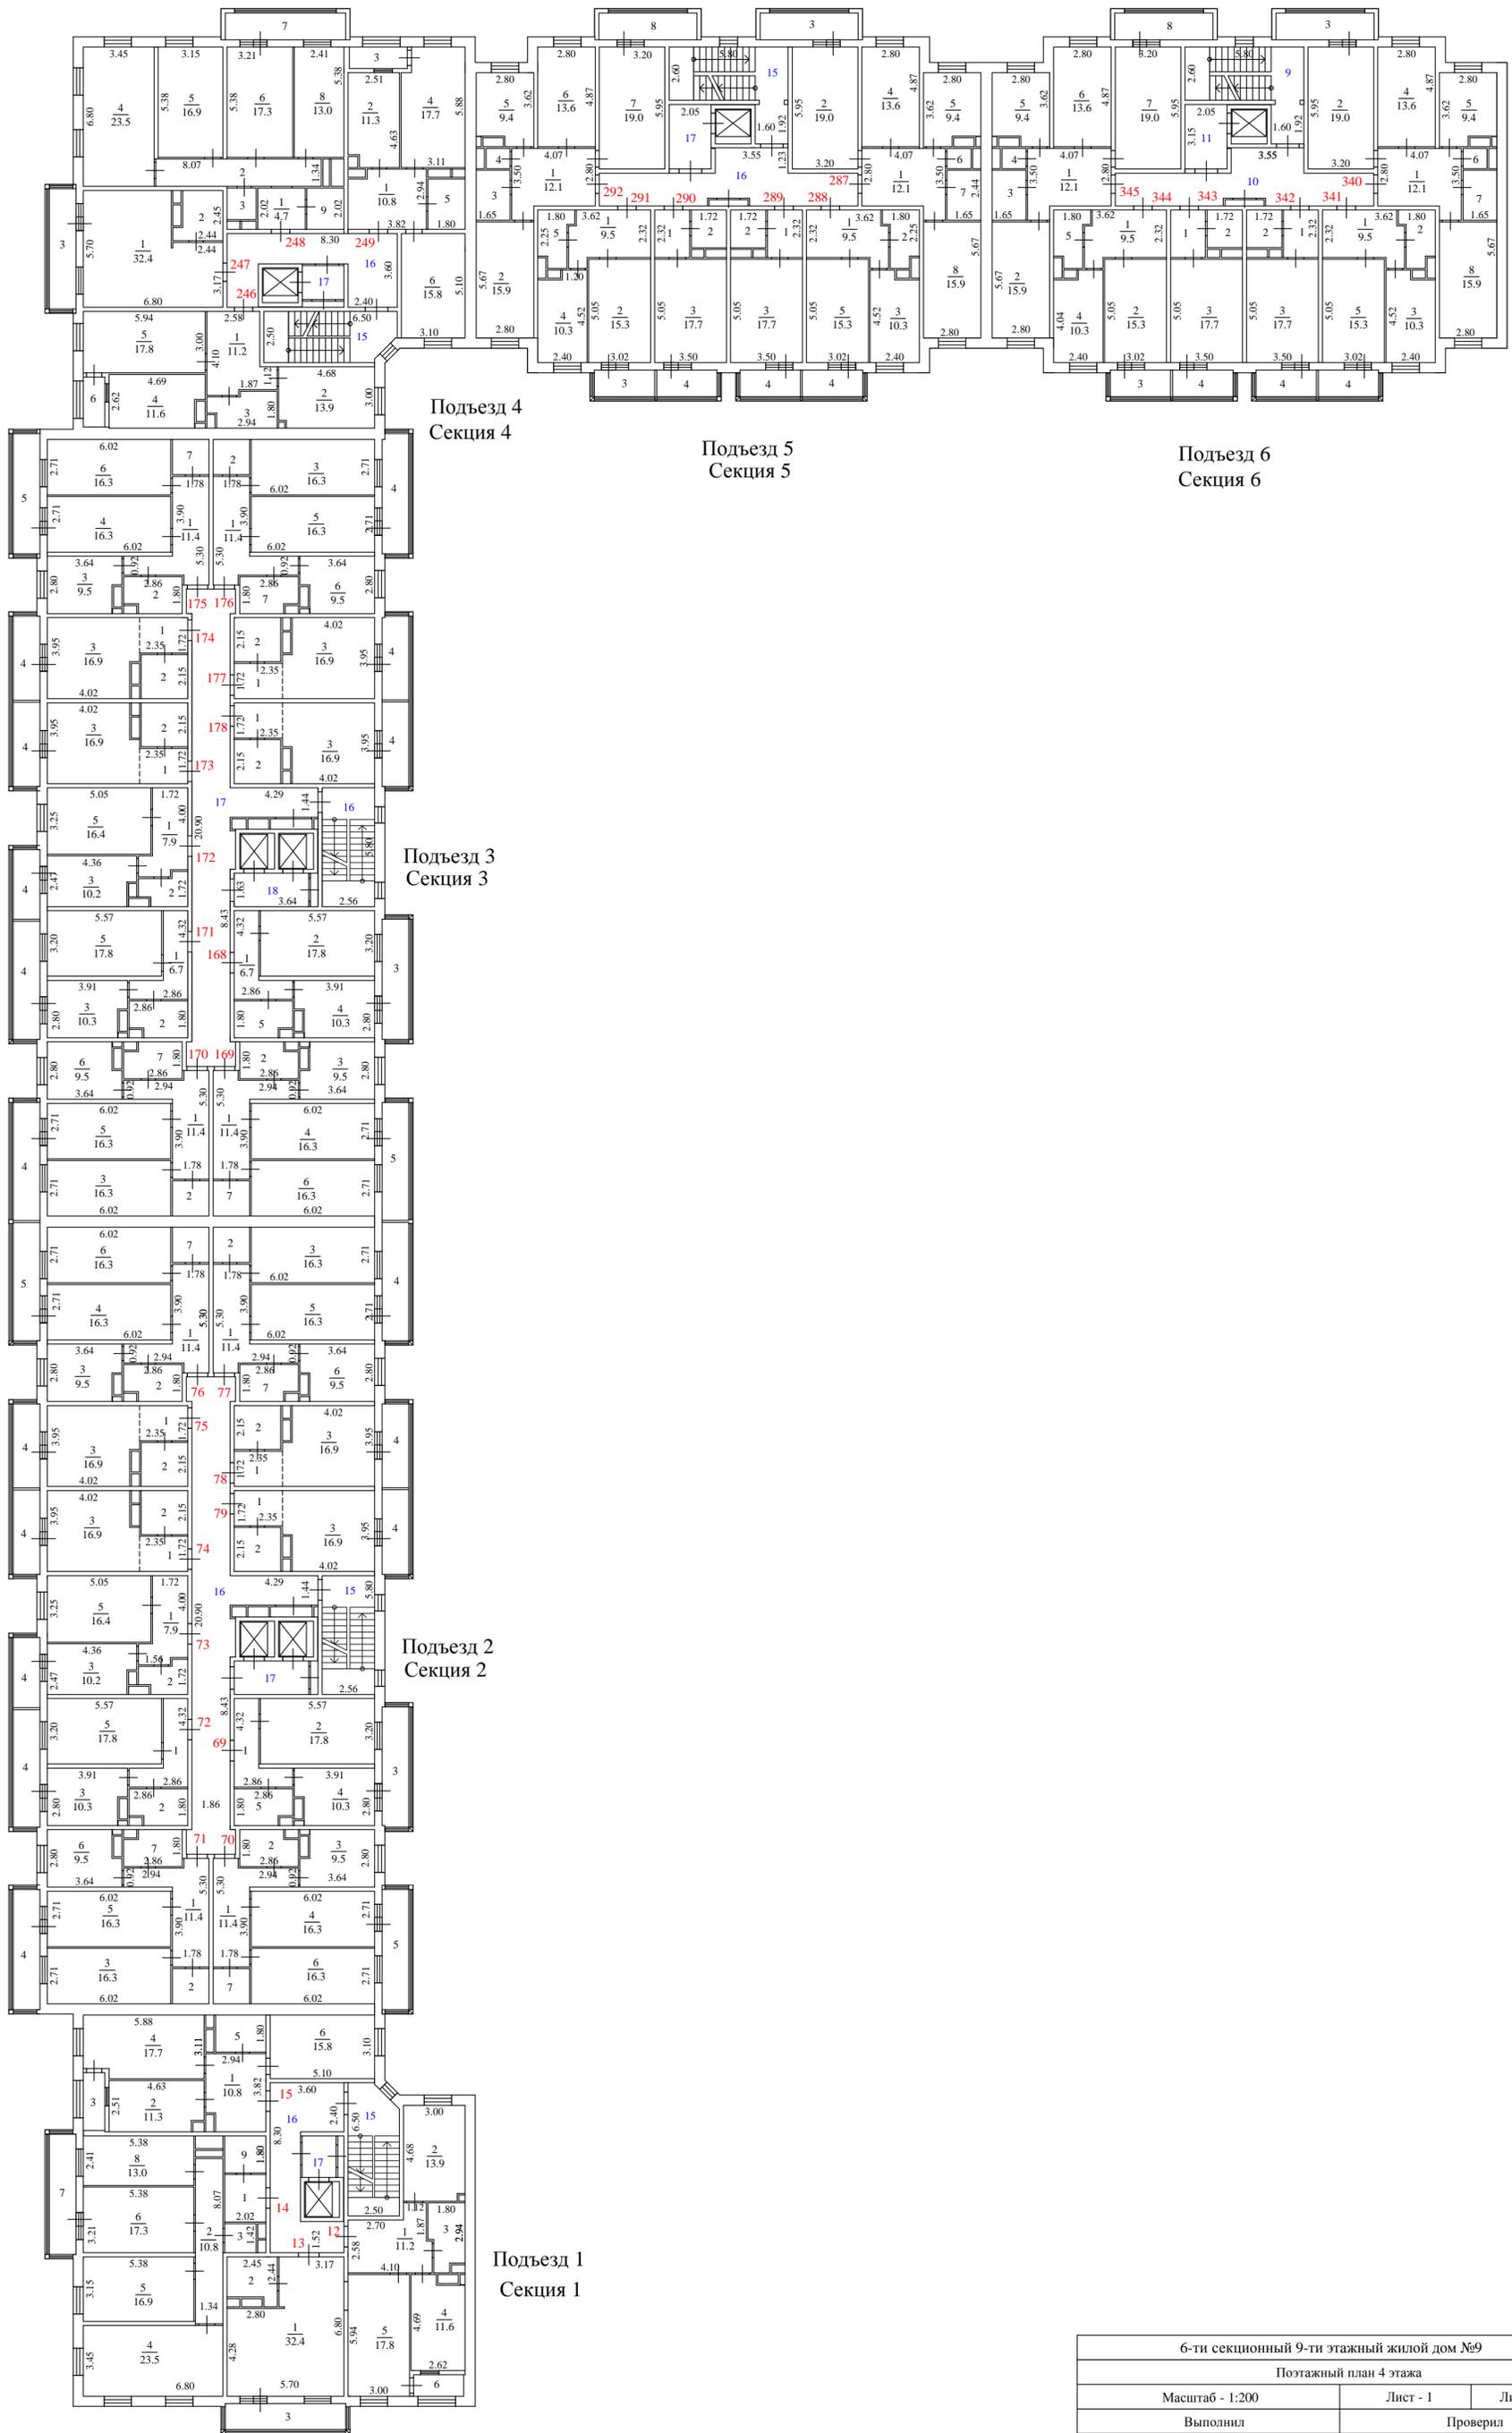


6-ти секционный 9-ти этажный жилой дом №9			
Потраженный план 4 этажа			
Масштаб - 1:200		Лист - 1	Листов - 1
Выполнил		Проверил	
Ф.И.О.	Подпись	Ф.И.О.	Подпись
Соболева Л.В.		Суханова Н.А.	

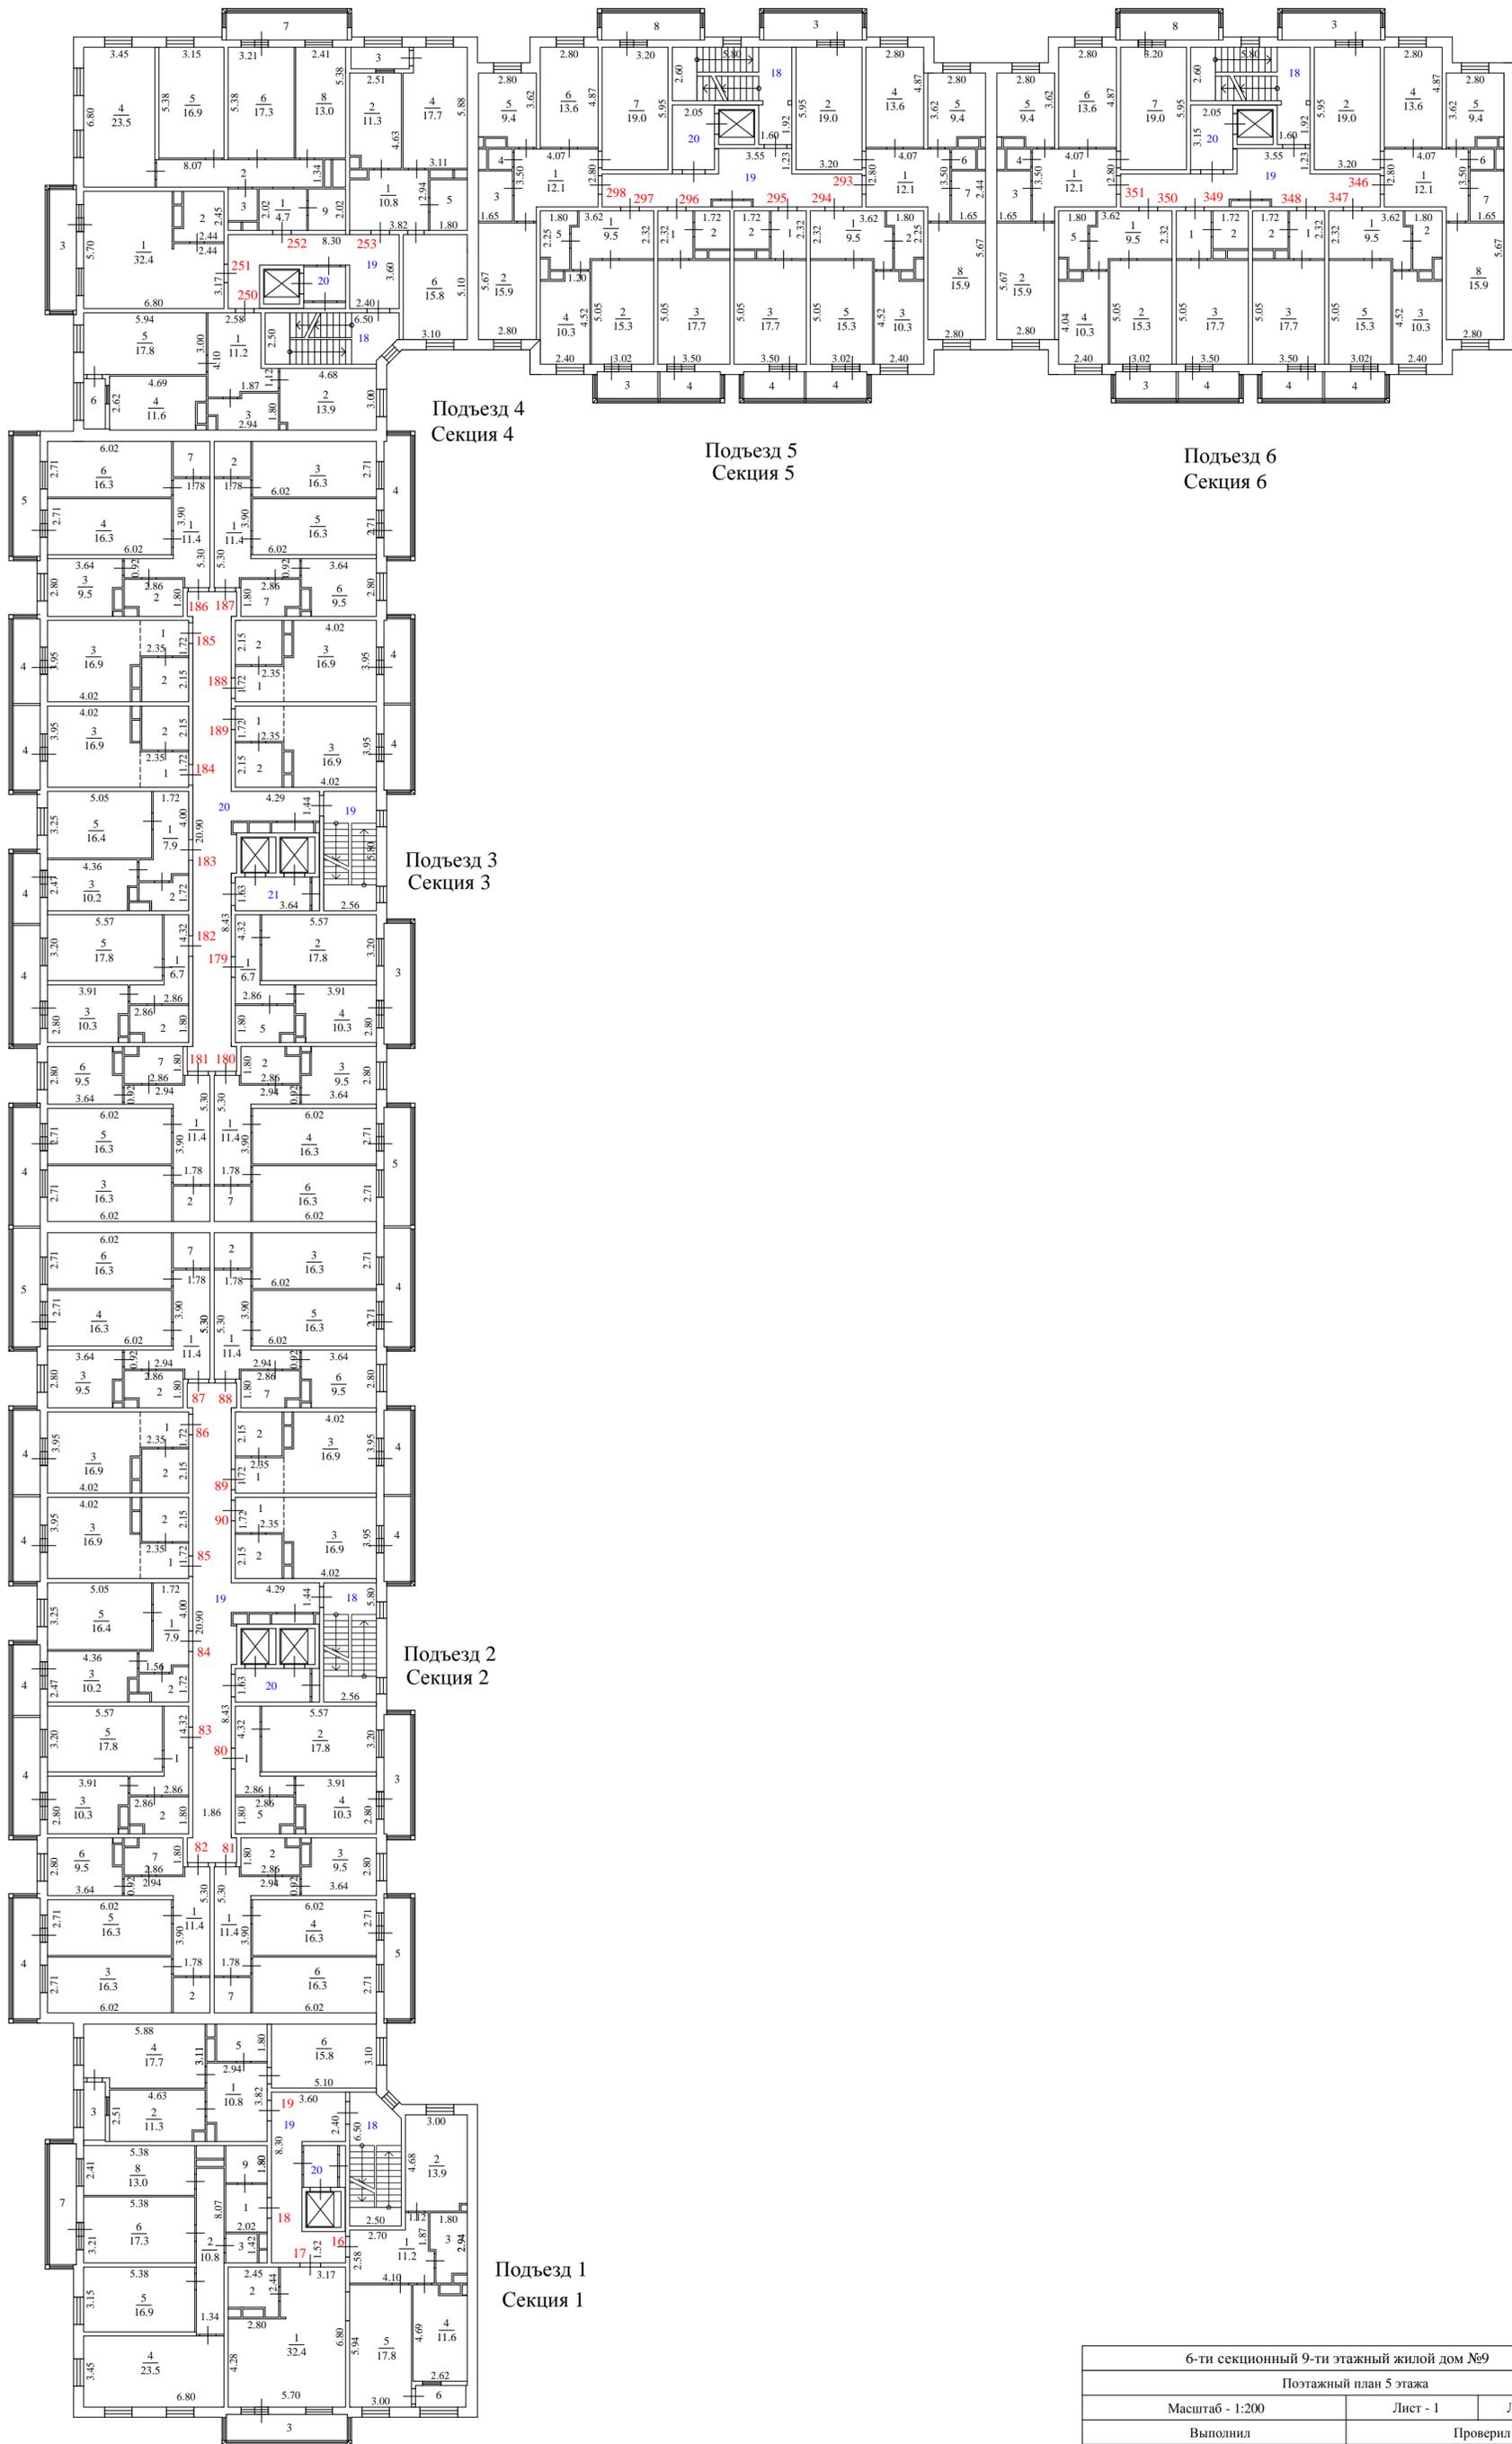


6-ти секционный 9-ти этажный жилой дом №9			
Потажный план 5 этажа			
Масштаб - 1:200		Лист - 1	Листов - 1
Выполнил		Проверил	
Ф.И.О.	Подпись	Ф.И.О.	Подпись
Соболева Л.В.		Суханова Н.А.	

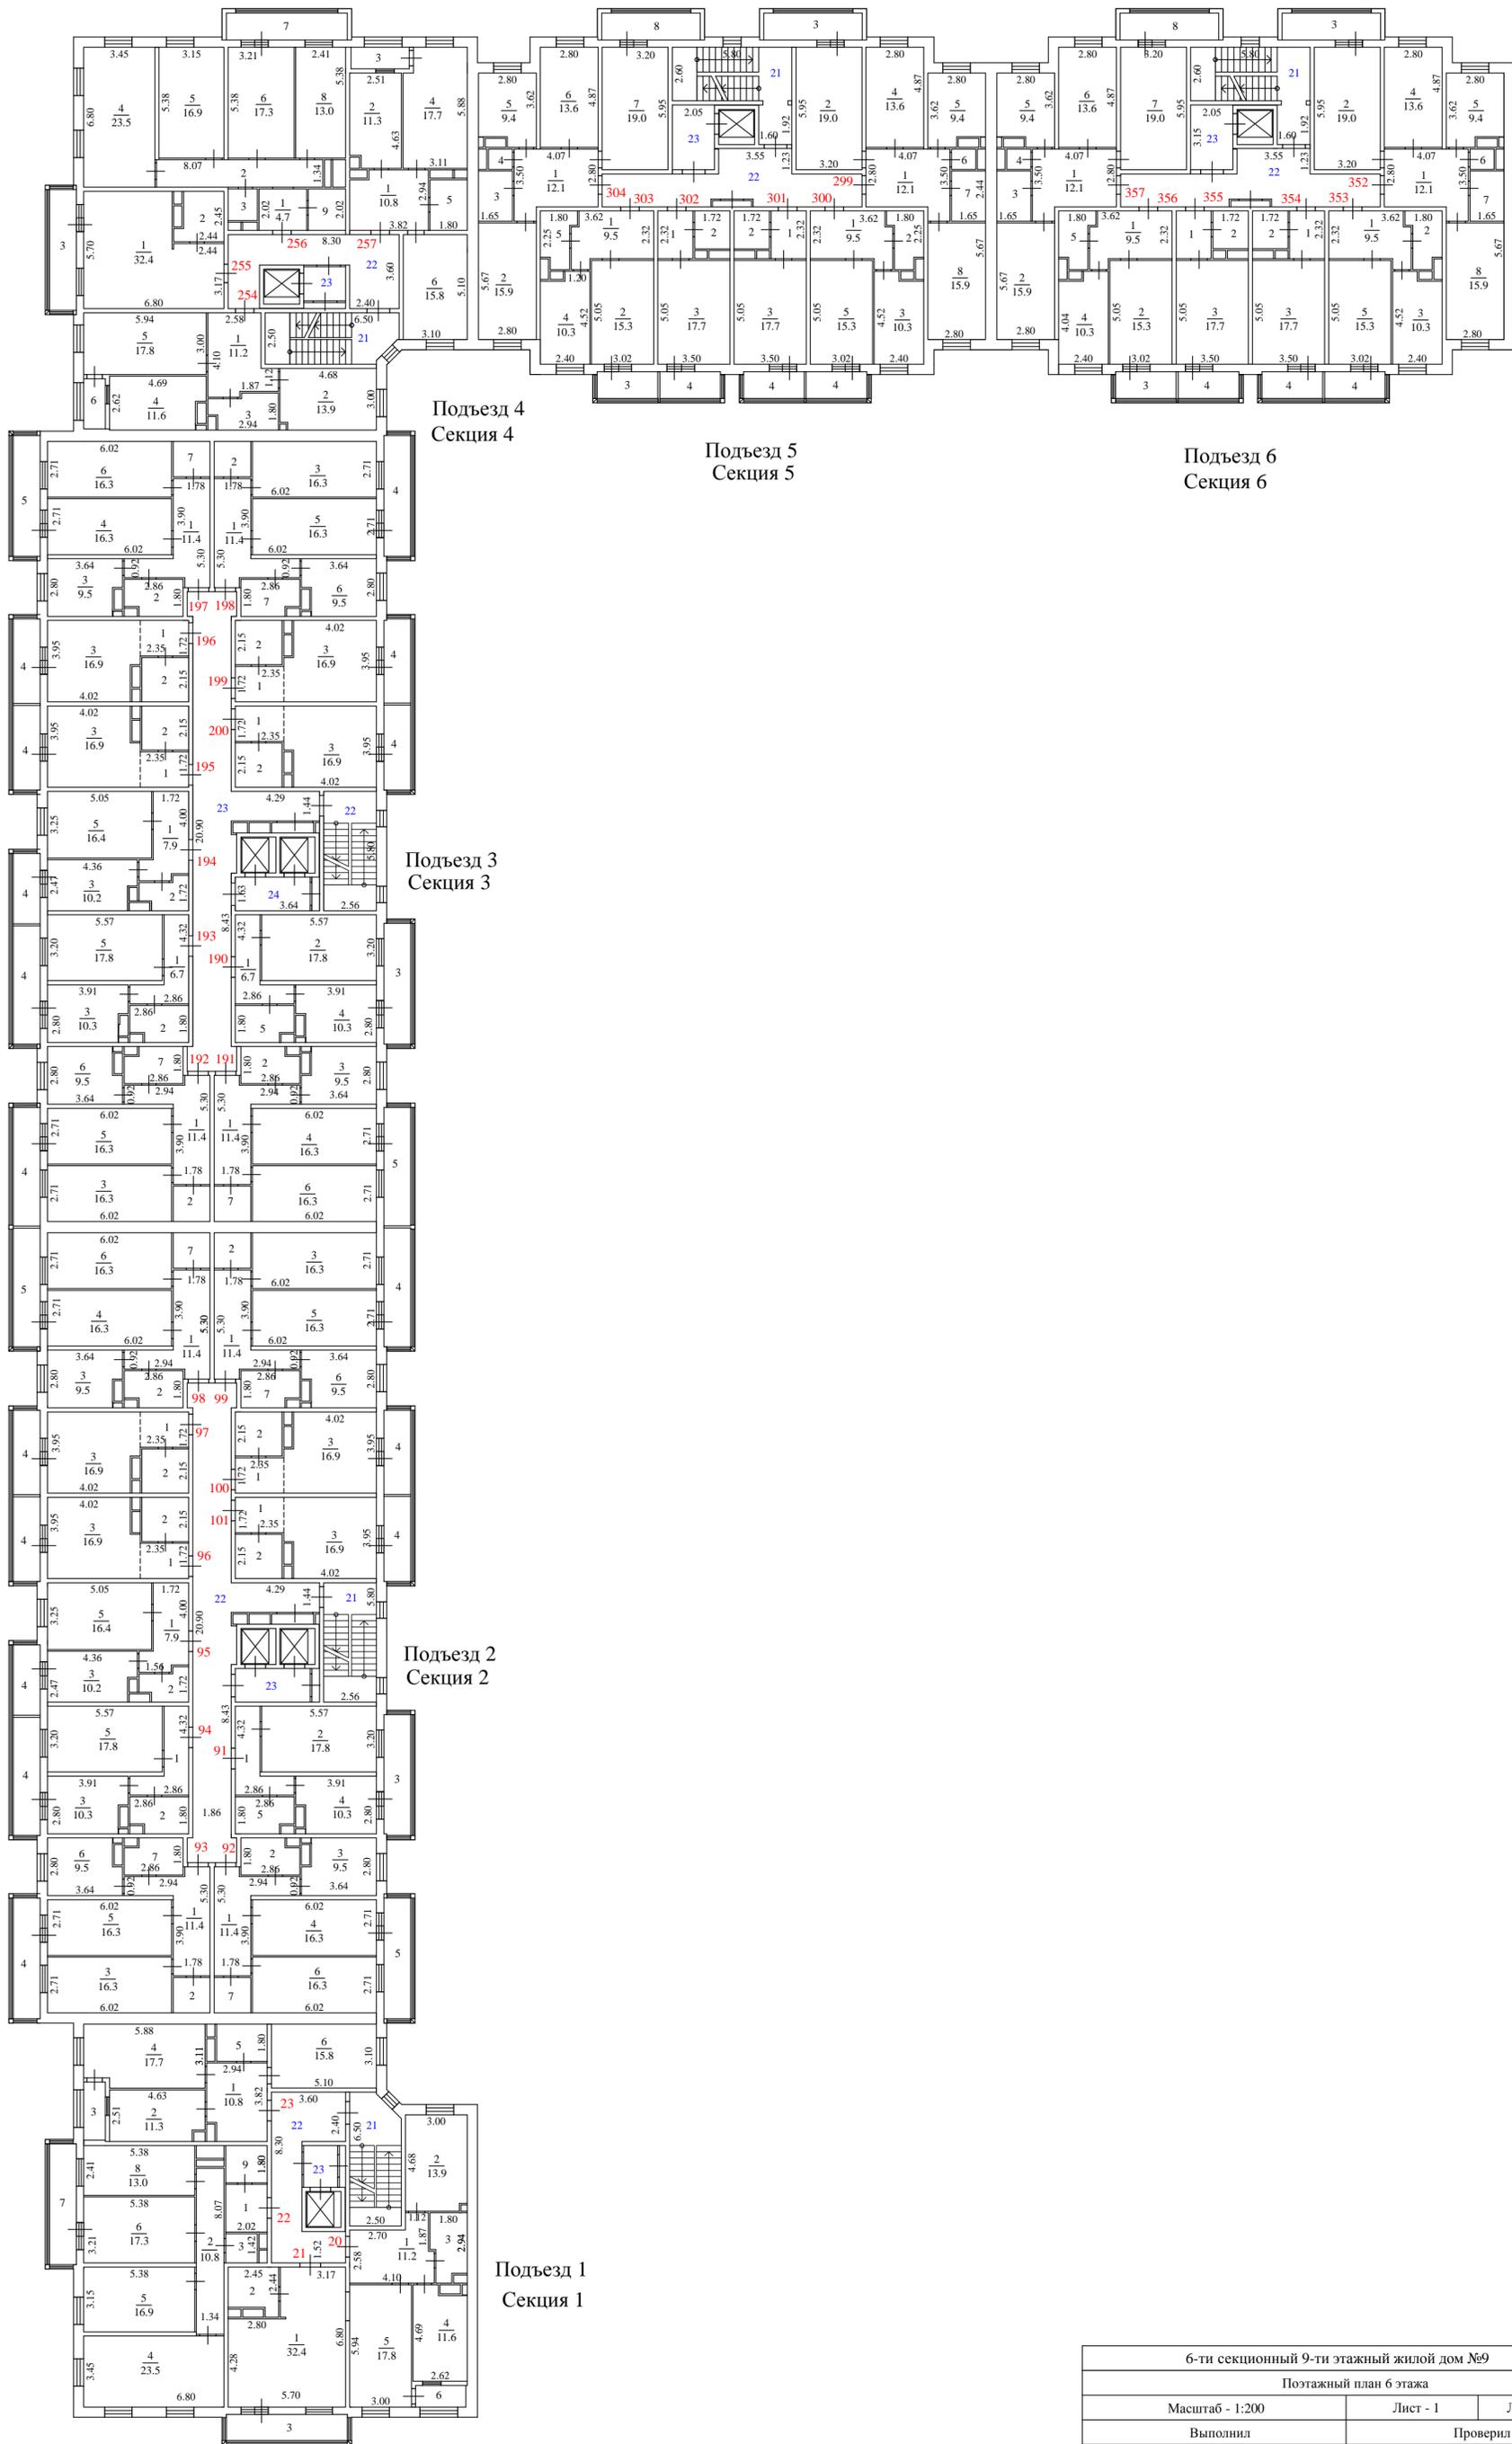


6-ти секционный 9-ти этажный жилой дом №9			
Потажный план 6 этажа			
Масштаб - 1:200		Лист - 1	Листов - 1
Выполнил		Проверил	
Ф.И.О.	Подпись	Ф.И.О.	Подпись
Соболева Л.В.		Суханова Н.А.	

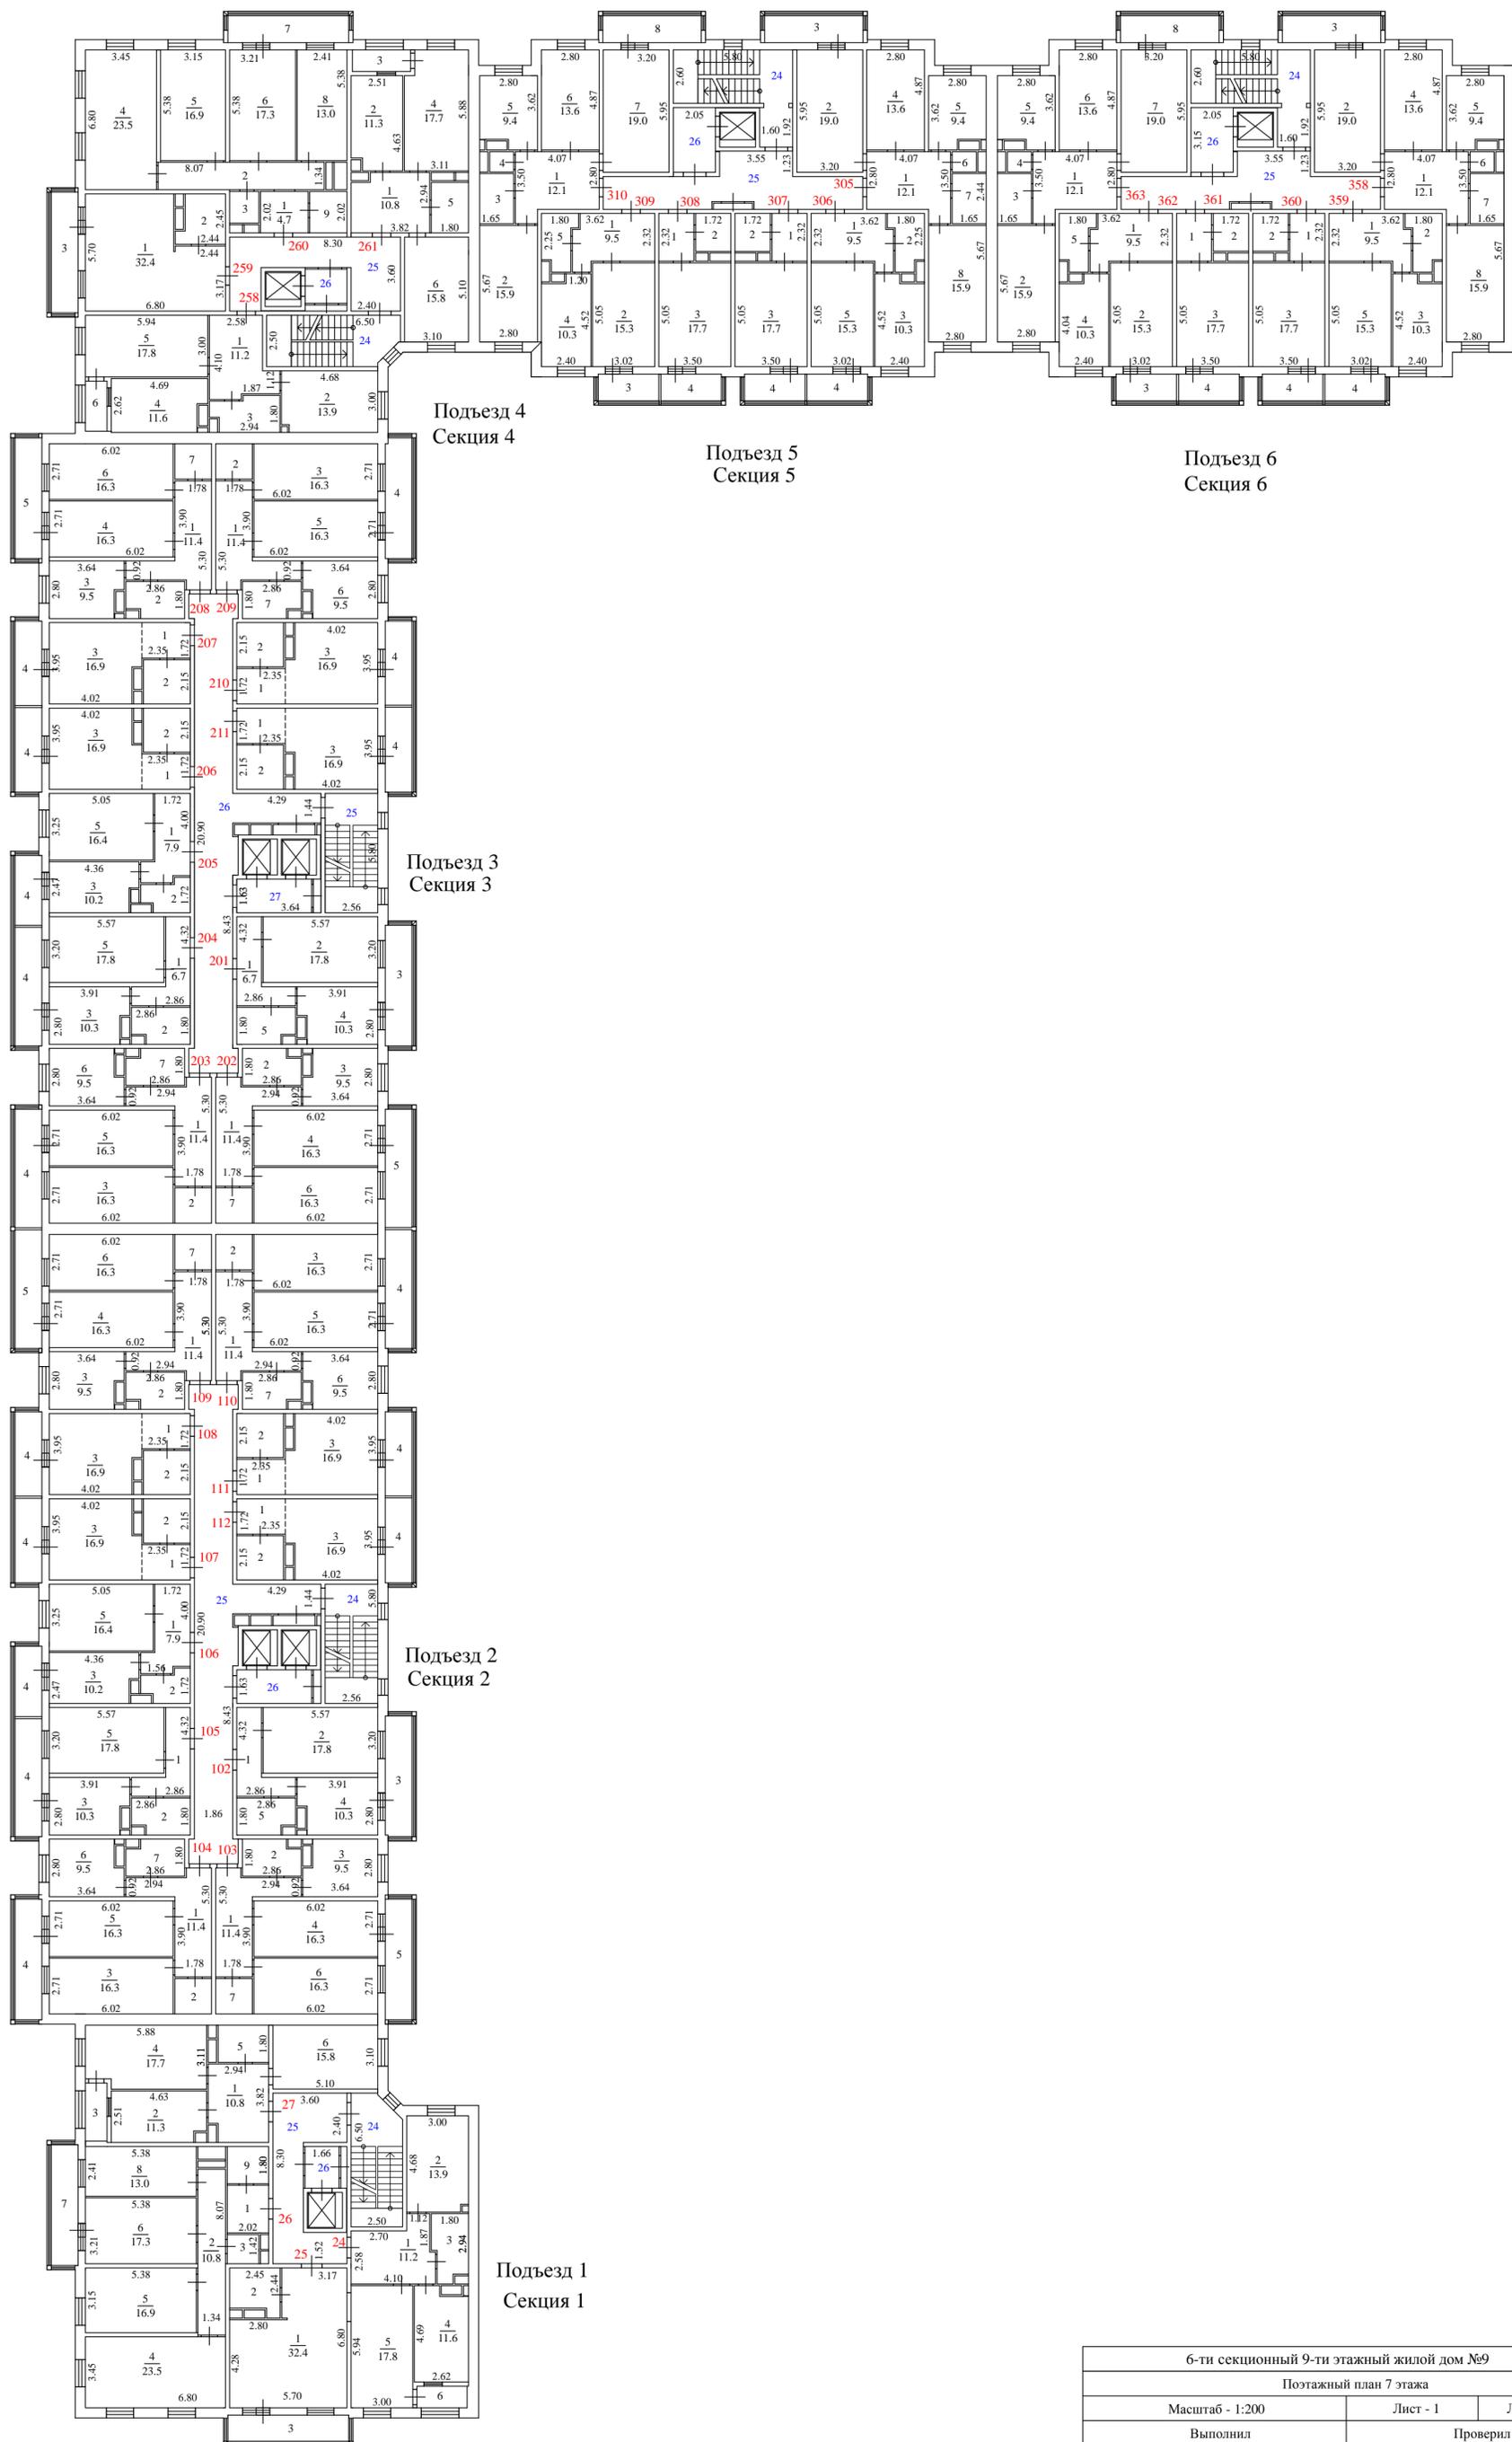


6-ти секционный 9-ти этажный жилой дом №9			
Потажный план 7 этажа			
Масштаб - 1:200		Лист - 1	Листов - 1
Выполнил		Проверил	
Ф.И.О.	Подпись	Ф.И.О.	Подпись
Соболева Л.В.		Суханова Н.А.	

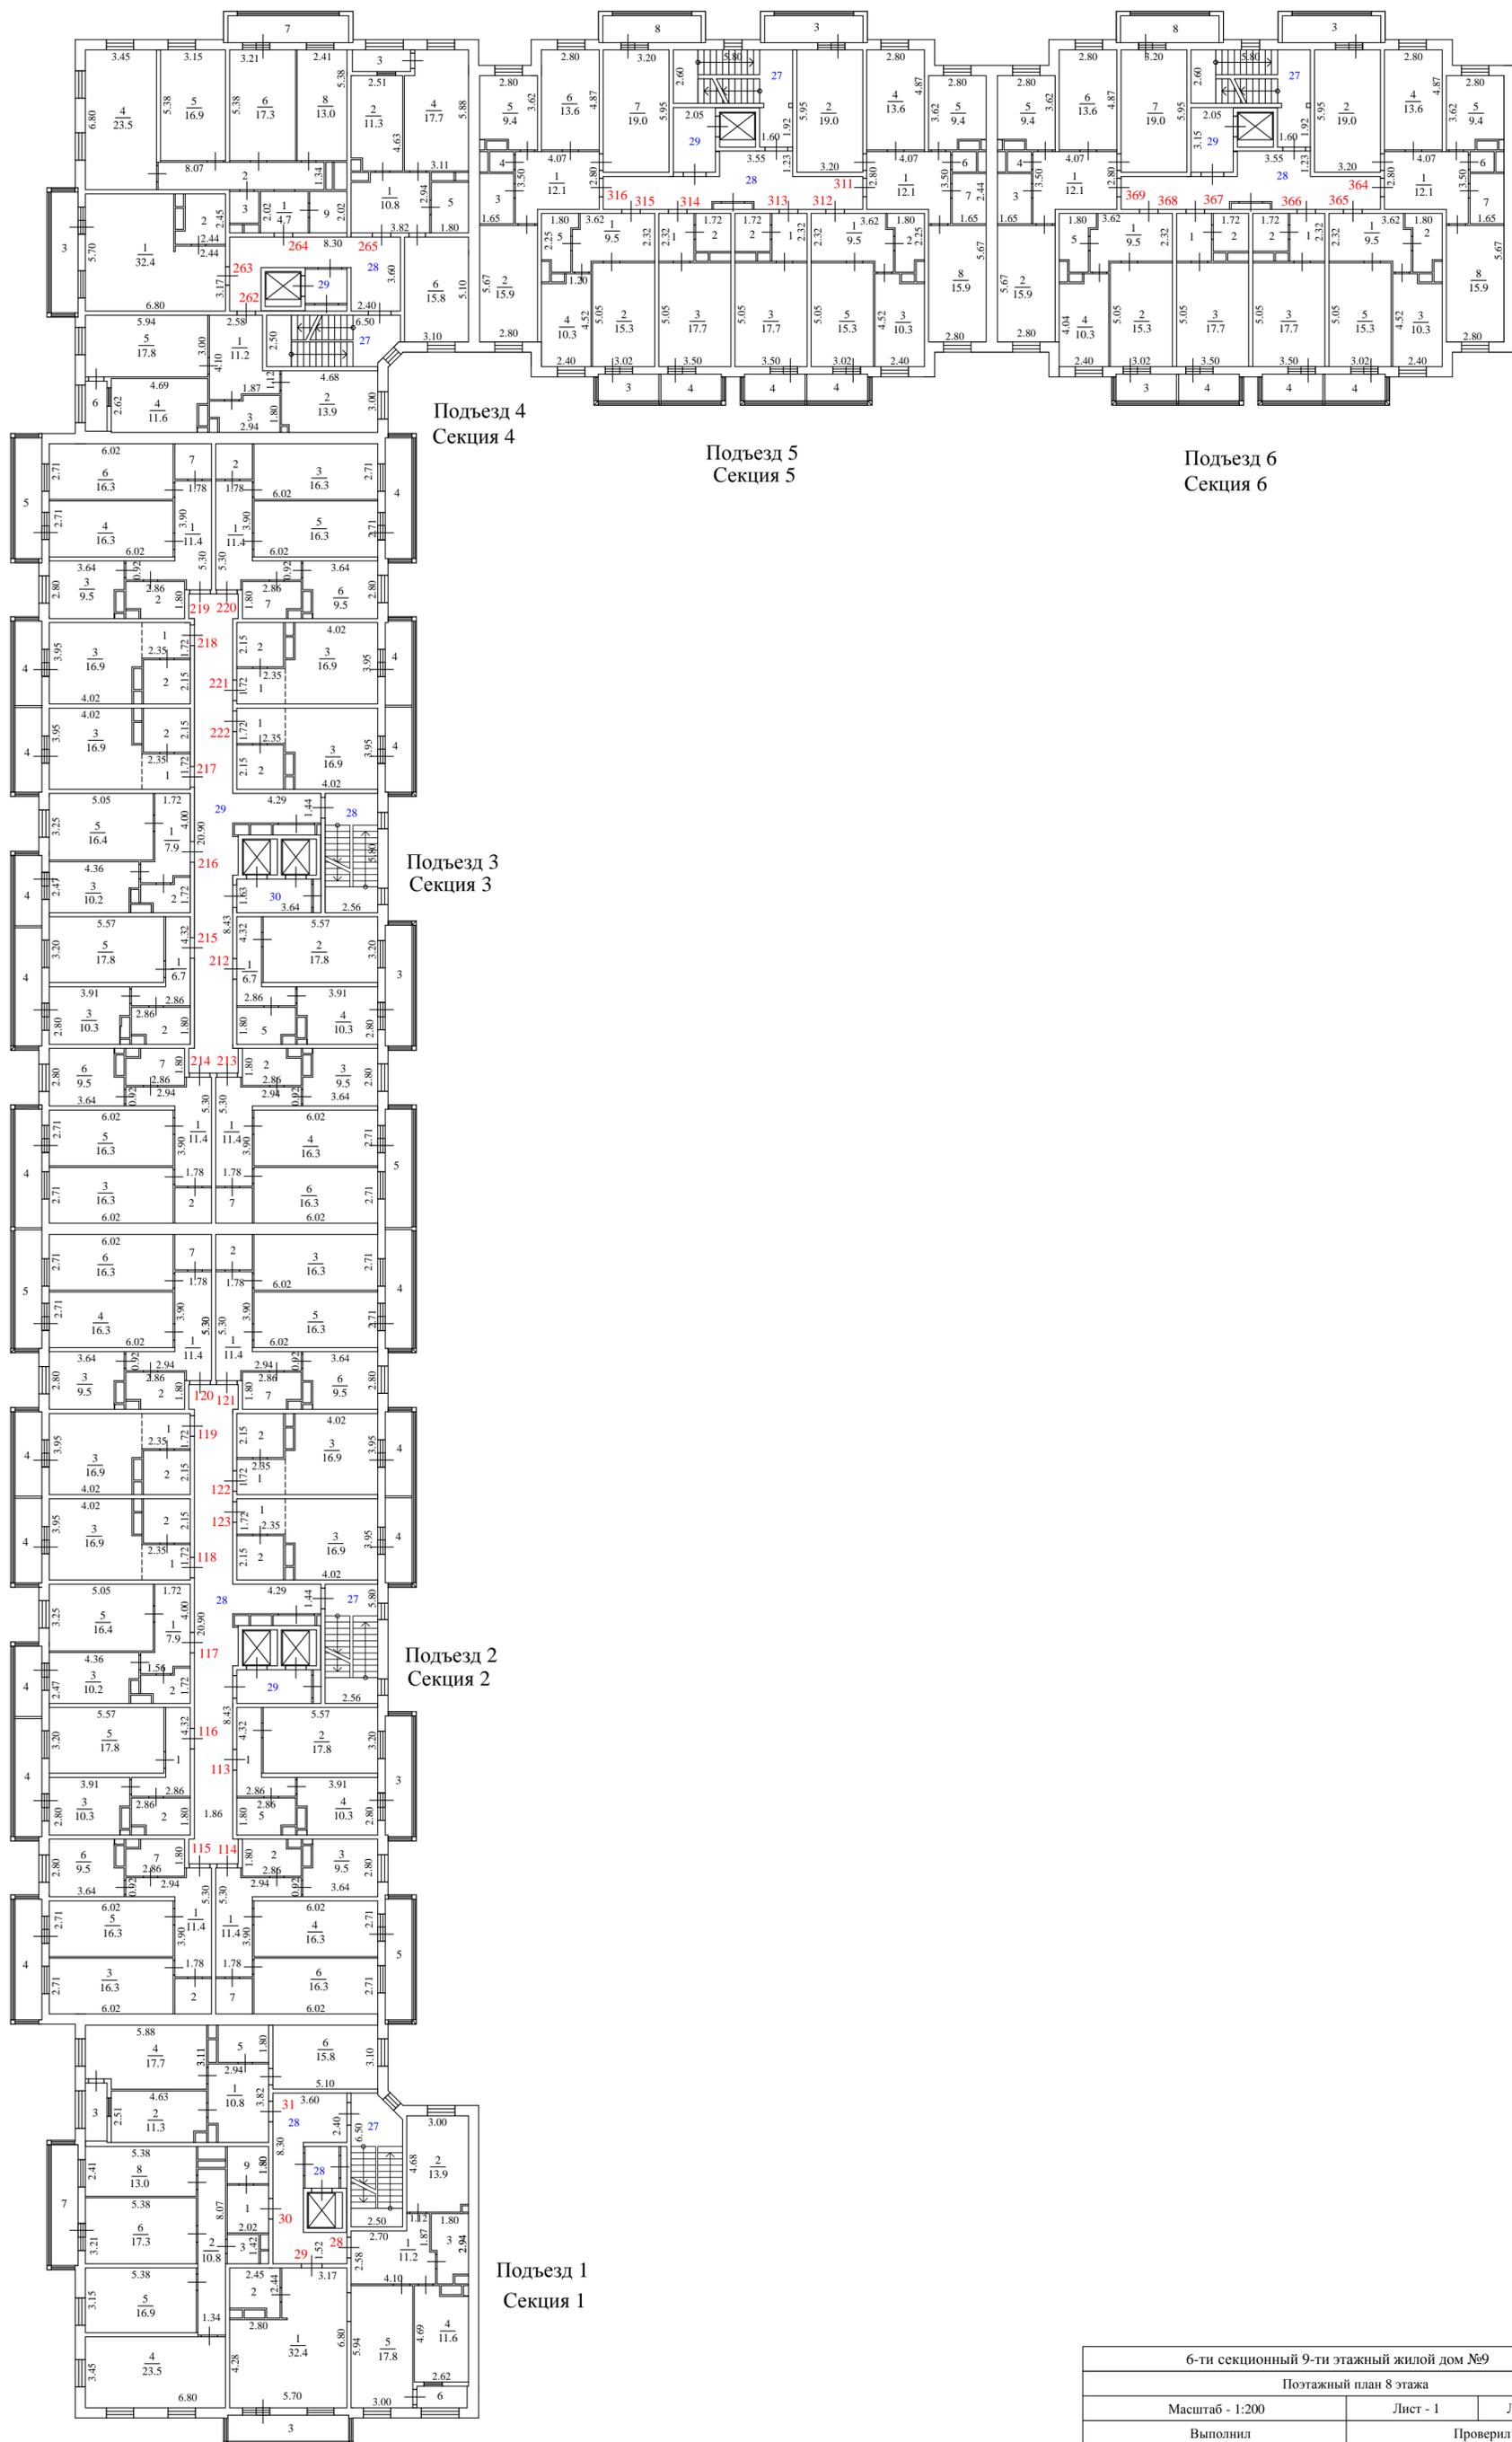

6-ти секционный 9-ти этажный жилой дом №9			
Потажный план 8 этажа			
Масштаб - 1:200		Лист - 1	Листов - 1
Выполнил		Проверил	
Ф.И.О.	Подпись	Ф.И.О.	Подпись
Соболева Л.В.		Суханова Н.А.	

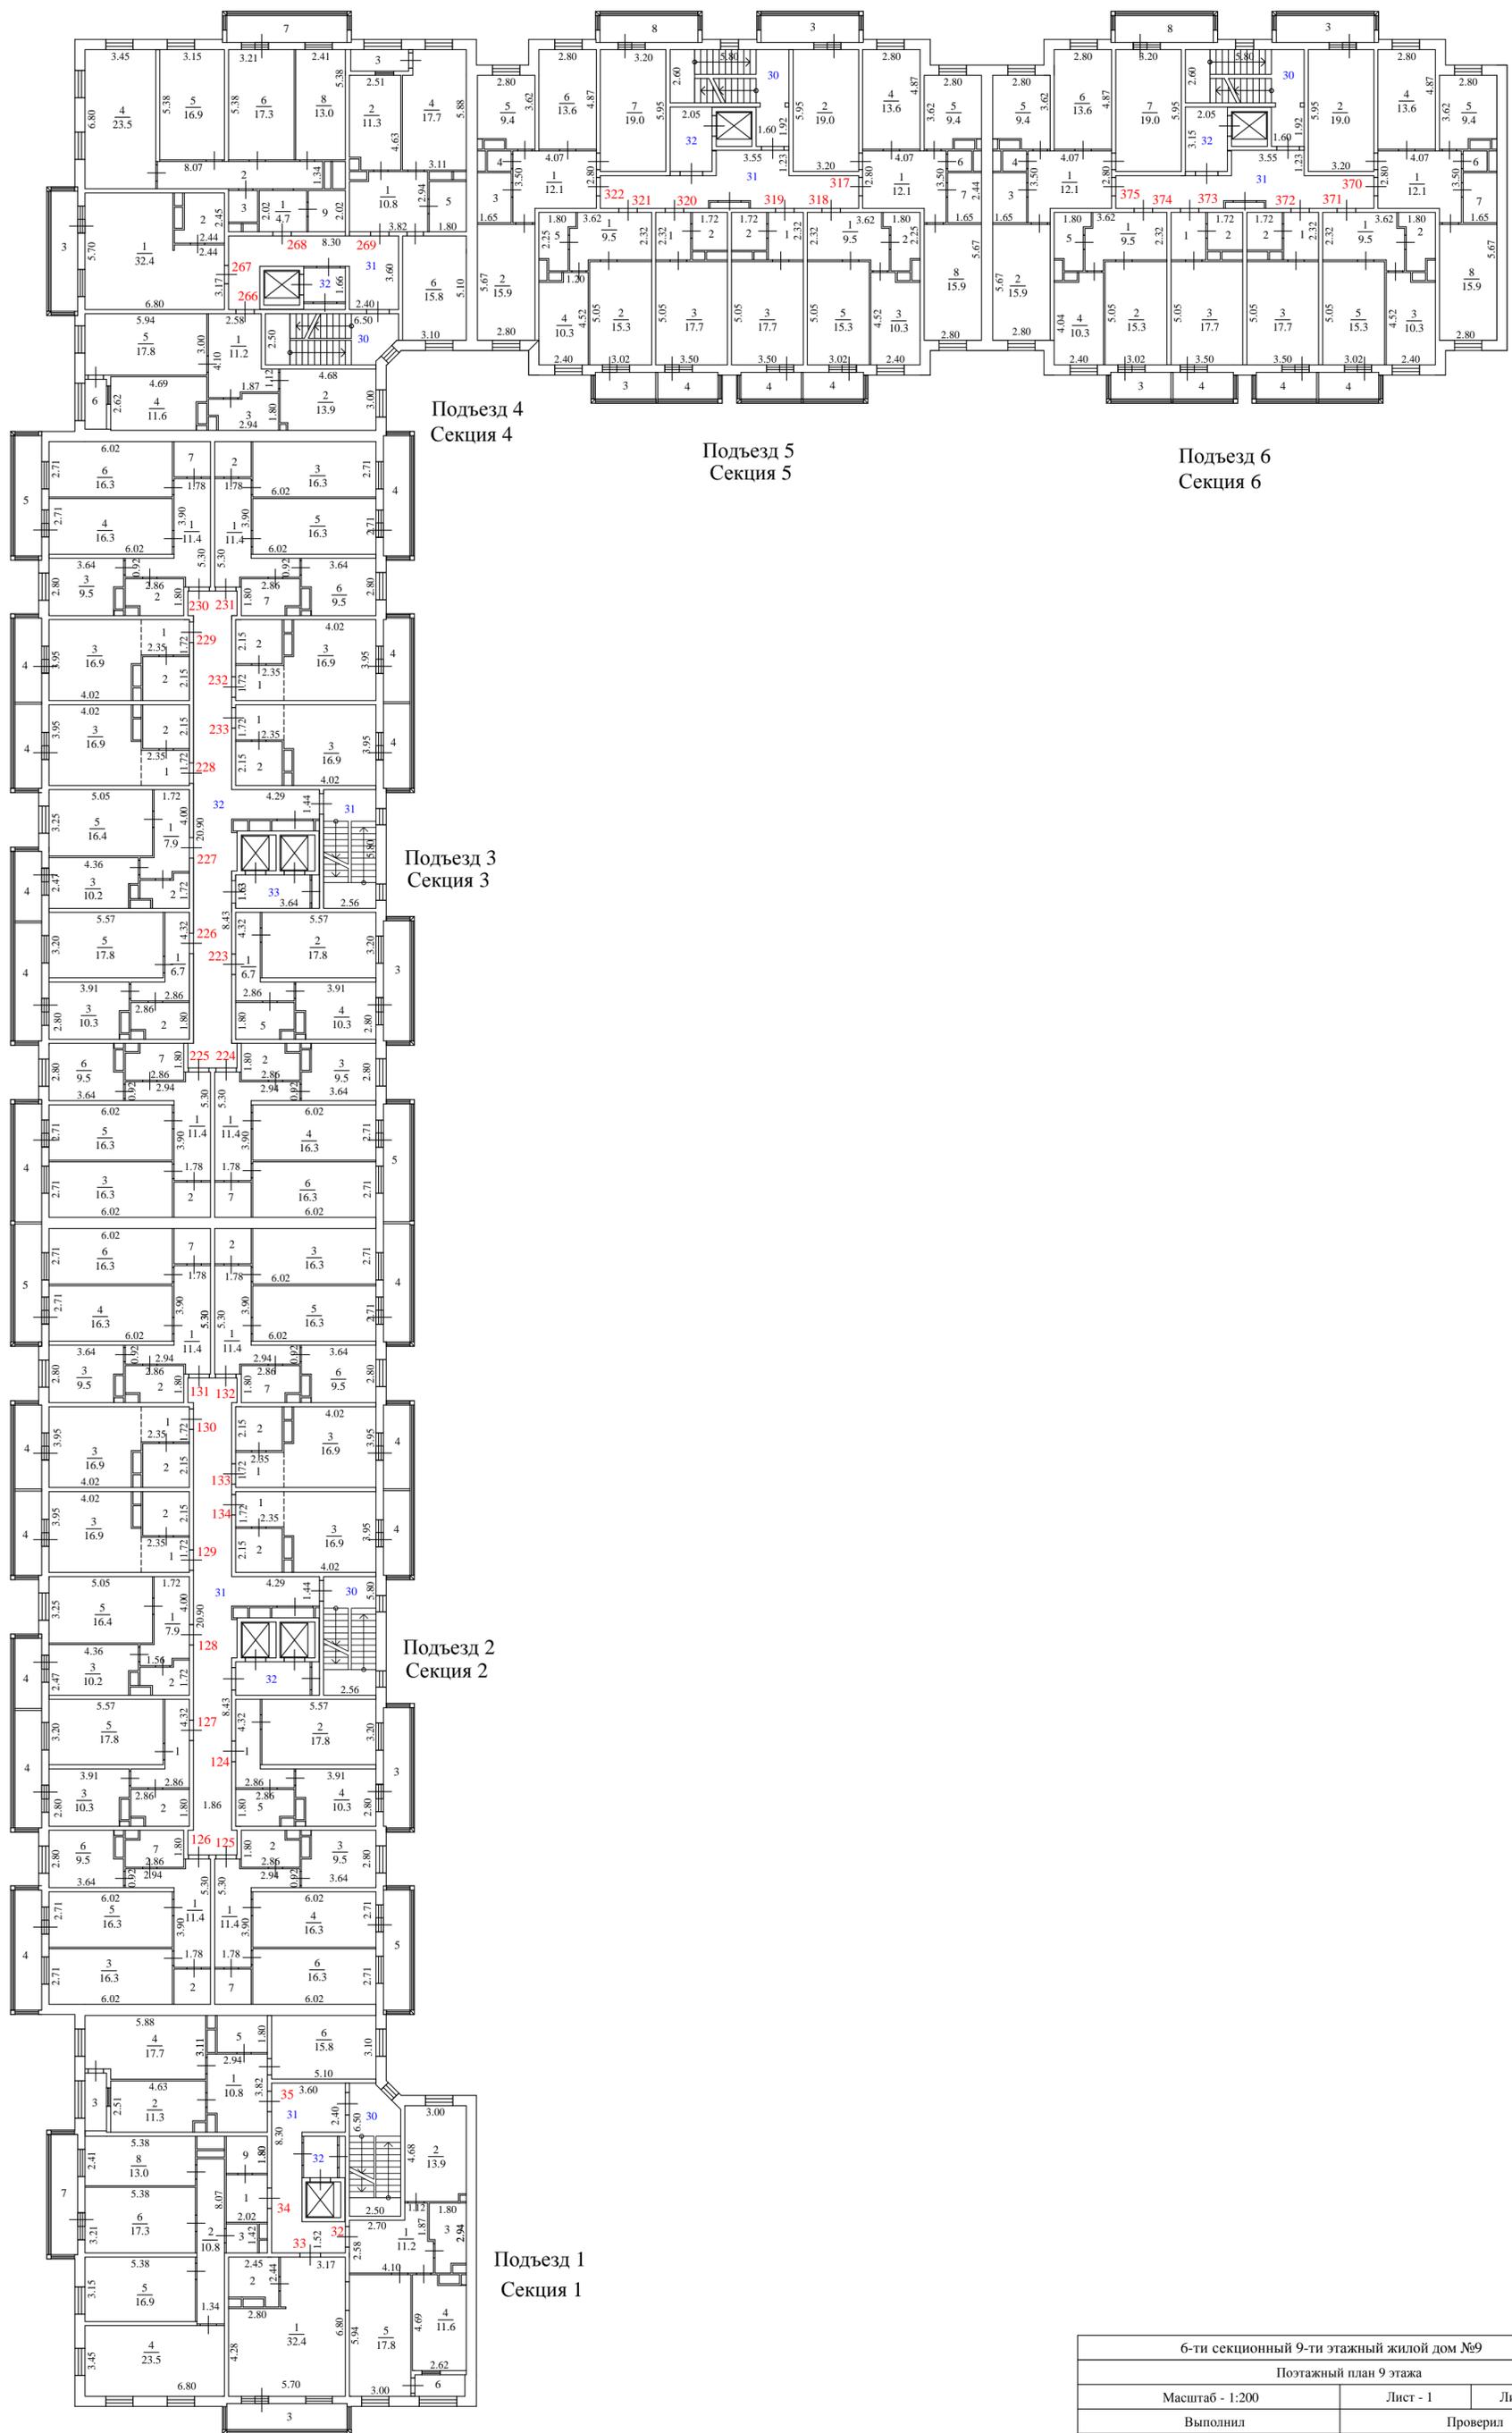

6-ти секционный 9-ти этажный жилой дом №9			
Потраженный план 9 этажа			
Масштаб - 1:200		Лист - 1	Листов - 1
Выполнил		Проверил	
Ф.И.О.	Подпись	Ф.И.О.	Подпись
Соболева Л.В.		Суханова Н.А.	

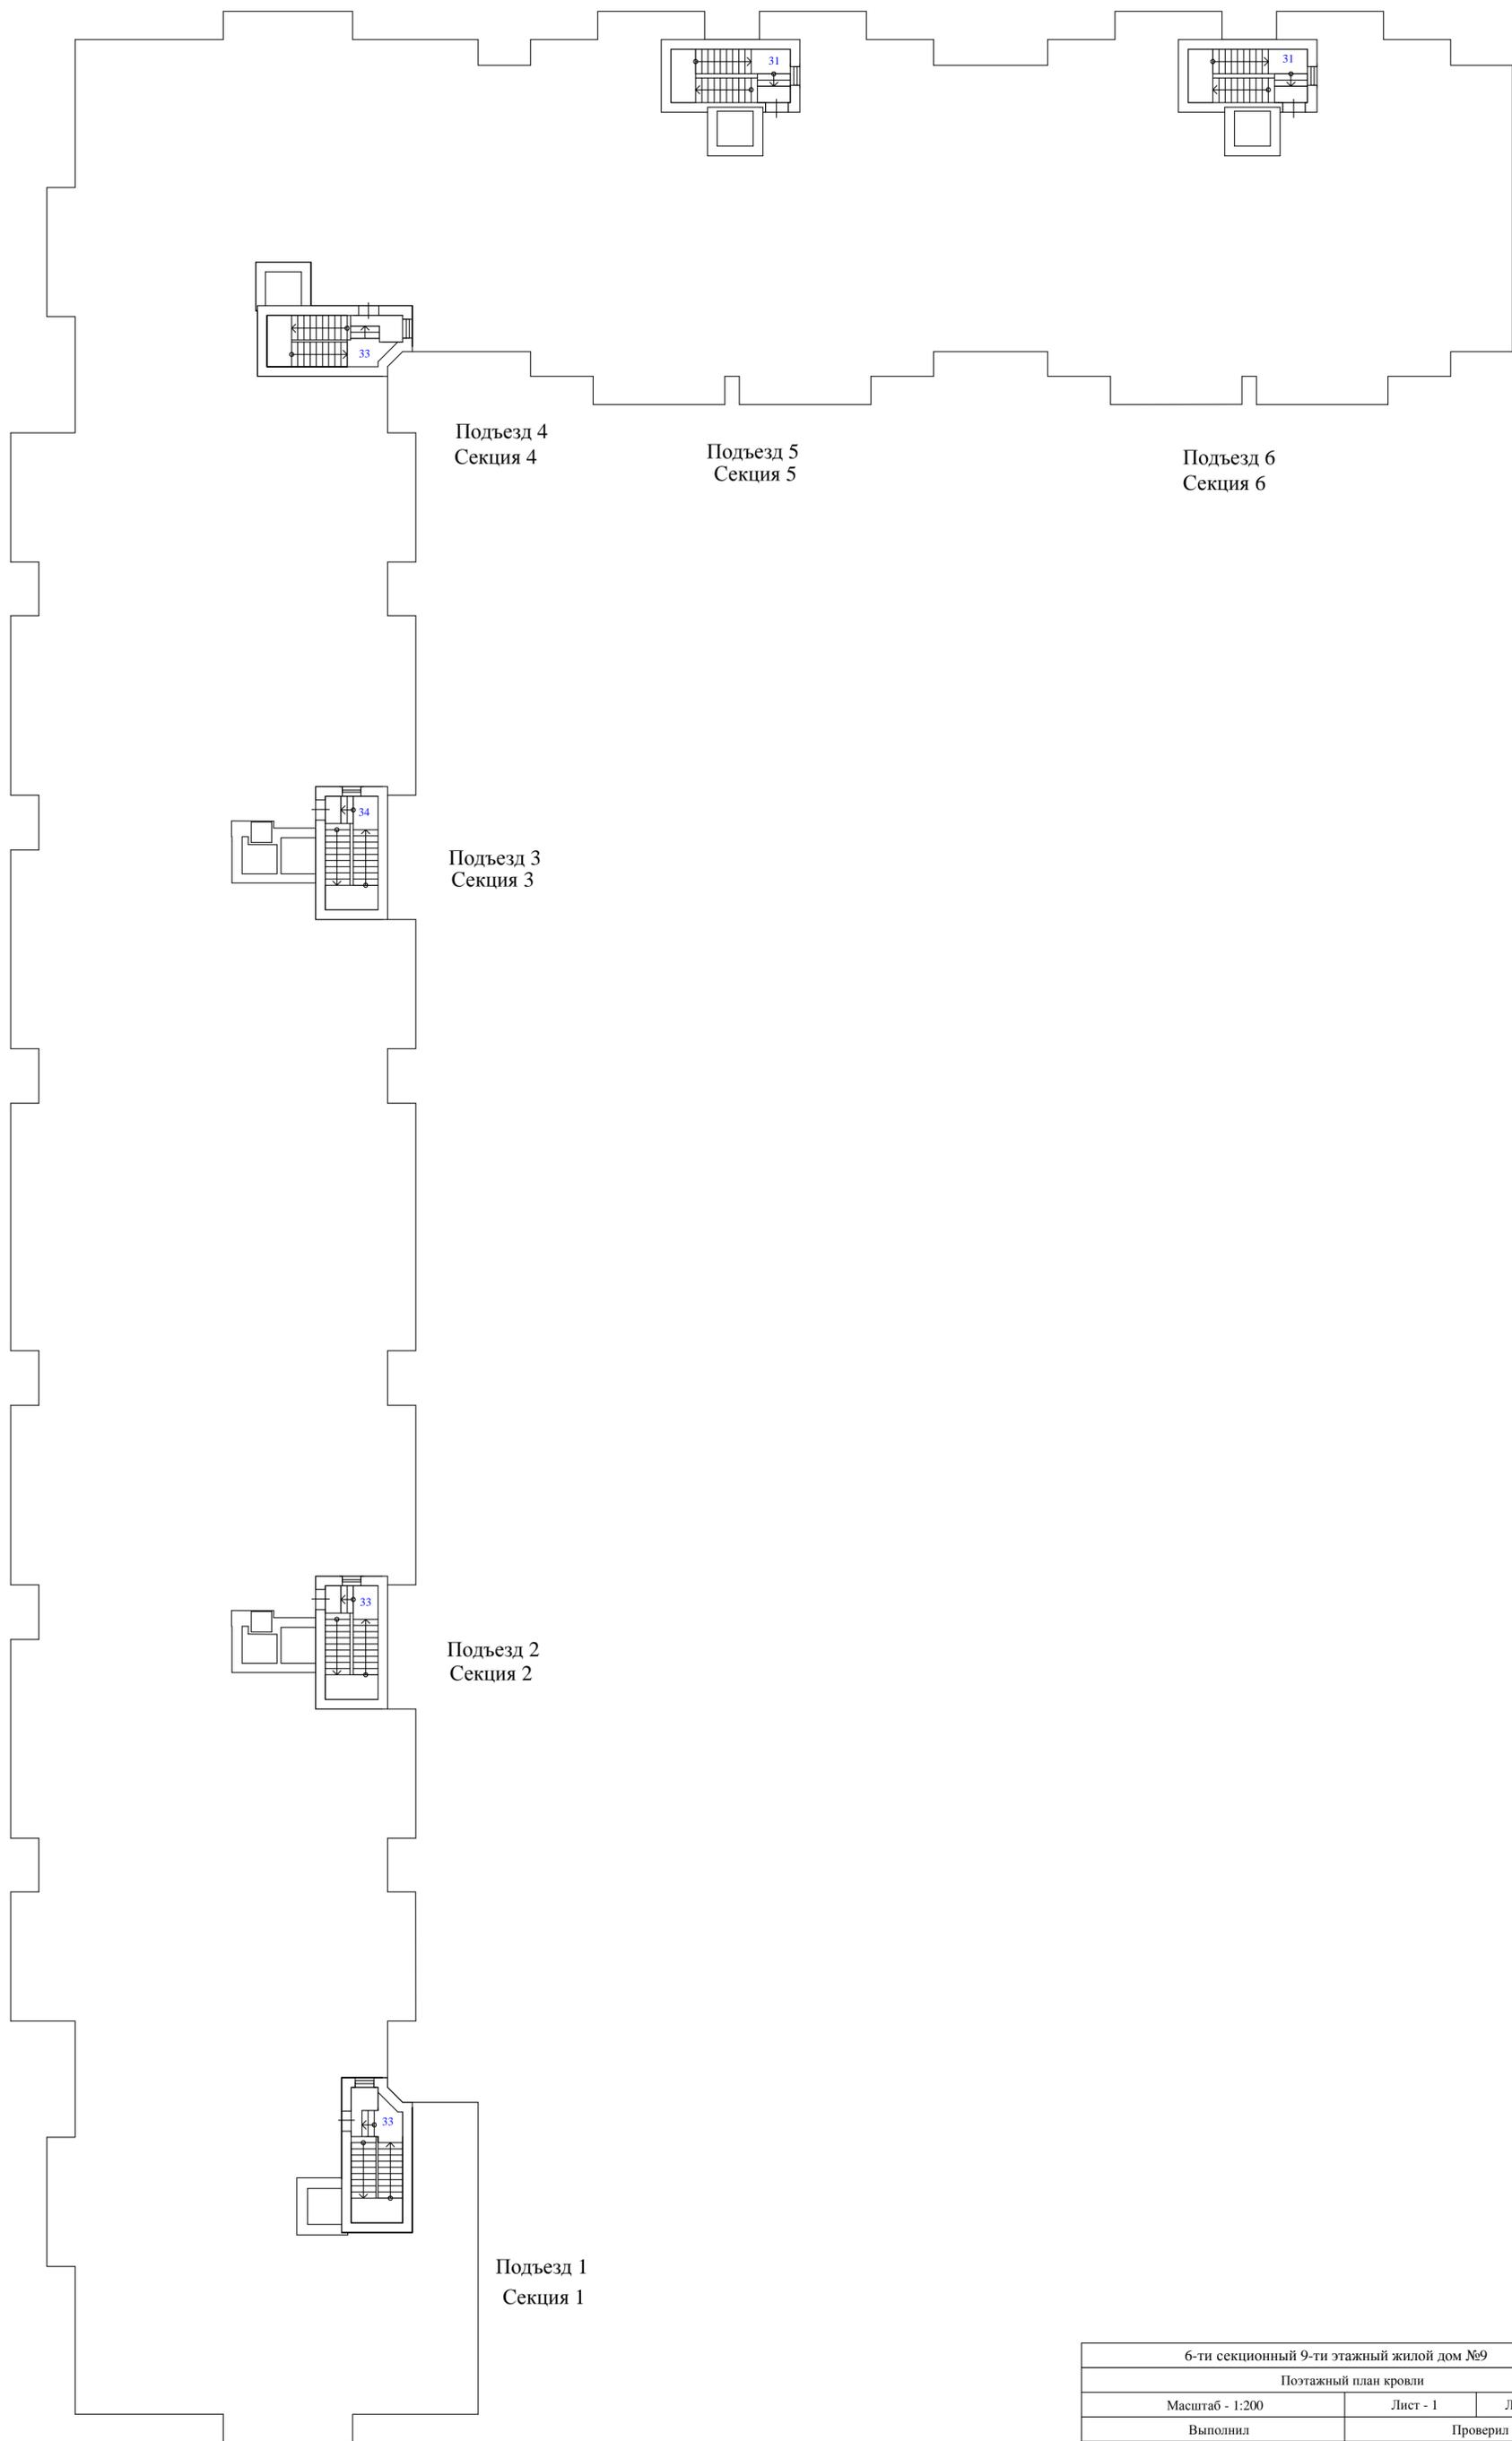

6-ти секционный 9-ти этажный жилой дом №9			
Полтажный план кровли			
Масштаб - 1:200		Лист - 1	Листов - 1
Выполнил		Проверил	
Ф.И.О.	Подпись	Ф.И.О.	Подпись
Соболева Л.В.		Суханова Н.А.	

Экспликация к поэтажному плану здания (строения), лит. А

Адрес (местоположение) здания:

Московская область, г/о Мытищи, д. Пирогово, ул. Сурикова, Дом 1

Литера	Этаж	Номер помещения	Номер по плану	Назначение частей помещения	Формула подсчета площади частей помещения	Площадь всех частей здания (комнат и помещений вспомогательного использования)	в том числе				Высота	Площадь помещений общего пользования	Самостоятельно переустраиваемая или переоборудованная площадь
							Общая площадь жилых помещений	из нее		Площадь помещений вспомогательного использования с коэф.			
								жилая	подсобная				
1	2	3	4	5	6	7	8	9	10	11	12	13	14
А	1	1	1	прихожая	11.1	11,1	11,1		11,1		2,73		
А			2	санузел	5.1	5,1	5,1		5,1				
А			3	кухня	15.6	15,6	15,6		15,6				
А			4	комната	17.8	17,8	17,8	17,8					
				Итого по пом. квартира № 1		49,6	49,6	17,8	31,8				
А	1	2	1	комната	32.4	32,4	32,4	32,4			2,73		
А			2	санузел	5.7	5,7	5,7		5,7				
				Итого по пом. квартира № 2		38,1	38,1	32,4	5,7				
А	1	3	1	прихожая	4.7	4,7	4,7		4,7		2,73		
А			2	коридор	11.4	11,4	11,4		11,4				
А			3	санузел	2.5	2,5	2,5		2,5				
А			4	комната	23.5	23,5	23,5	23,5					
А			5	комната	16.9	16,9	16,9	16,9					
А			6	комната	17.3	17,3	17,3	17,3					
А			7	кухня	13.0	13,0	13,0		13,0				
А			8	санузел	3.6	3,6	3,6		3,6				
				Итого по пом. квартира № 3		92,9	92,9	57,7	35,2				
А	1	4	1	прихожая	11.2	11,2	11,2		11,2		2,73		
А			2	кухня	14.4	14,4	14,4		14,4				
А			3	комната	18.3	18,3	18,3	18,3					
А			4	санузел	5.0	5,0	5,0		5,0				
А			5	комната	15.8	15,8	15,8	15,8					
				Итого по пом. квартира № 4		64,7	64,7	34,1	30,6				
А	2	5	1	прихожая	11.2	11,2	11,2		11,2		2,73		
А			2	комната	13.9	13,9	13,9	13,9					
А			3	санузел	5.3	5,3	5,3		5,3				
А			4	кухня	11.6	11,6	11,6		11,6				
А			5	комната	17.8	17,8	17,8	17,8					
А			6	лоджия	2.6	1,3				1,3			
				Итого по пом. квартира № 5		61,1	59,8	31,7	28,1	1,3			
А	2	6	1	комната	32.4	32,4	32,4	32,4			2,73		
А			2	санузел	5.1	5,1	5,1		5,1				
А			3	балкон	7.6	2,3				2,3			
				Итого по пом. квартира № 6		39,8	37,5	32,4	5,1	2,3			
А	2	7	1	прихожая	4.7	4,7	4,7		4,7		2,73		
А			2	коридор	10.8	10,8	10,8		10,8				
А			3	санузел	2.2	2,2	2,2		2,2				
А			4	комната	23.5	23,5	23,5	23,5					
А			5	комната	16.9	16,9	16,9	16,9					
А			6	комната	17.3	17,3	17,3	17,3					
А			7	кухня	13.0	13,0	13,0		13,0				
А			8	санузел	3.6	3,6	3,6		3,6				
А			9	балкон	7.6	2,3				2,3			
				Итого по пом. квартира № 7		94,3	92,0	57,7	34,3	2,3			
А	2	8	1	прихожая	10.8	10,8	10,8		10,8		2,73		
А			2	кухня	11.3	11,3	11,3		11,3				
А			3	лоджия	3.0	1,5				1,5			
А			4	комната	17.7	17,7	17,7	17,7					

г/о Мытищи, д. Пирогово, ул. Сурикова, Дом 1



008-615-102-775

1	2	3	4	5	6	7	8	9	10	11	12	13	14
A	2	8	5	санузел	4.4		4,4	4,4		4,4			
A			6	комната	15.8		15,8	15,8	15,8				
				Итого по пом. квартира № 8			61,5	60,0	33,5	26,5	1,5		
A	3	9	1	прихожая	11.2		11,2	11,2		11,2		2,73	
A			2	комната	13.9		13,9	13,9	13,9				
A			3	санузел	5.3		5,3	5,3		5,3			
A			4	кухня	11.6		11,6	11,6		11,6			
A			5	комната	17.8		17,8	17,8	17,8				
A			6	лоджия	2.6		1,3				1,3		
				Итого по пом. квартира № 9			61,1	59,8	31,7	28,1	1,3		
A	3	10	1	комната	32.4		32,4	32,4	32,4		2,73		
A			2	санузел	5.1		5,1	5,1		5,1			
A			3	балкон	7.6		2,3				2,3		
				Итого по пом. квартира № 10			39,8	37,5	32,4	5,1	2,3		
A	3	11	1	прихожая	4.7		4,7	4,7		4,7		2,73	
A			2	коридор	10.8		10,8	10,8		10,8			
A			3	санузел	2.2		2,2	2,2		2,2			
A			4	комната	23.5		23,5	23,5	23,5				
A			5	комната	16.9		16,9	16,9	16,9				
A			6	комната	17.3		17,3	17,3	17,3				
A			7	балкон	7.6		2,3				2,3		
A			8	кухня	13.0		13,0	13,0		13,0			
A			9	санузел	3.6		3,6	3,6		3,6			
				Итого по пом. квартира № 11			94,3	92,0	57,7	34,3	2,3		
A	3	12	1	прихожая	10.8		10,8	10,8		10,8		2,73	
A			2	кухня	11.3		11,3	11,3		11,3			
A			3	лоджия	3.0		1,5				1,5		
A			4	комната	17.7		17,7	17,7	17,7				
A			5	санузел	4.4		4,4	4,4		4,4			
A			6	комната	15.8		15,8	15,8	15,8				
				Итого по пом. квартира № 12			61,5	60,0	33,5	26,5	1,5		
A	4	13	1	прихожая	11.2		11,2	11,2		11,2		2,73	
A			2	комната	13.9		13,9	13,9	13,9				
A			3	санузел	5.3		5,3	5,3		5,3			
A			4	кухня	11.6		11,6	11,6		11,6			
A			5	комната	17.8		17,8	17,8	17,8				
A			6	лоджия	2.6		1,3				1,3		
				Итого по пом. квартира № 13			61,1	59,8	31,7	28,1	1,3		
A	4	14	1	комната	32.4		32,4	32,4	32,4		2,73		
A			2	санузел	5.1		5,1	5,1		5,1			
A			3	балкон	7.6		2,3				2,3		
				Итого по пом. квартира № 14			39,8	37,5	32,4	5,1	2,3		
A	4	15	1	прихожая	4.7		4,7	4,7		4,7		2,73	
A			2	коридор	10.8		10,8	10,8		10,8			
A			3	санузел	2.2		2,2	2,2		2,2			
A			4	комната	23.5		23,5	23,5	23,5				
A			5	комната	16.9		16,9	16,9	16,9				
A			6	комната	17.3		17,3	17,3	17,3				
A			7	балкон	7.6		2,3				2,3		
A			8	кухня	13.0		13,0	13,0		13,0			
A			9	санузел	3.6		3,6	3,6		3,6			
				Итого по пом. квартира № 15			94,3	92,0	57,7	34,3	2,3		
A	4	16	1	прихожая	10.8		10,8	10,8		10,8		2,73	
A			2	кухня	11.3		11,3	11,3		11,3			
A			3	лоджия	3.0		1,5				1,5		
A			4	комната	17.7		17,7	17,7	17,7				
A			5	санузел	4.4		4,4	4,4		4,4			
A			6	комната	15.8		15,8	15,8	15,8				
				Итого по пом. квартира № 16			61,5	60,0	33,5	26,5	1,5		
A	5	17	1	прихожая	11.2		11,2	11,2		11,2		2,73	
A			2	комната	13.9		13,9	13,9	13,9				
A			3	санузел	5.3		5,3	5,3		5,3			
A			4	кухня	11.6		11,6	11,6		11,6			
A			5	комната	17.8		17,8	17,8	17,8				

г/о Мытищи, д. Пирогово, ул. Сурикова, Дом 1



008-615-102-775

1	2	3	4	5	6	7	8	9	10	11	12	13	14
A	5	17	6	лоджия	2,6		1,3			1,3			
				Итого по пом. квартира № 17		61,1	59,8	31,7	28,1	1,3			
A	5	18	1	комната	32,4	32,4	32,4	32,4			2,73		
A			2	санузел	5,1	5,1	5,1		5,1				
A			3	балкон	7,6						2,3		
				Итого по пом. квартира № 18		39,8	37,5	32,4	5,1	2,3			
A	5	19	1	прихожая	4,7	4,7	4,7		4,7		2,73		
A			2	коридор	10,8	10,8	10,8		10,8				
A			3	санузел	2,2	2,2	2,2		2,2				
A			4	комната	23,5	23,5	23,5	23,5					
A			5	комната	16,9	16,9	16,9	16,9					
A			6	комната	17,3	17,3	17,3	17,3					
A			7	балкон	7,6	2,3				2,3			
A			8	кухня	13,0	13,0	13,0		13,0				
A			9	санузел	3,6	3,6	3,6		3,6				
				Итого по пом. квартира № 19		94,3	92,0	57,7	34,3	2,3			
A	5	20	1	прихожая	10,8	10,8	10,8		10,8		2,73		
A			2	кухня	11,3	11,3	11,3		11,3				
A			3	лоджия	3,0	1,5				1,5			
A			4	комната	17,7	17,7	17,7	17,7					
A			5	санузел	4,4	4,4	4,4		4,4				
A			6	комната	15,8	15,8	15,8	15,8					
				Итого по пом. квартира № 20		61,5	60,0	33,5	26,5	1,5			
A	6	21	1	прихожая	11,2	11,2	11,2		11,2		2,73		
A			2	комната	13,9	13,9	13,9	13,9					
A			3	санузел	5,3	5,3	5,3		5,3				
A			4	кухня	11,6	11,6	11,6		11,6				
A			5	комната	17,8	17,8	17,8	17,8					
A			6	лоджия	2,6	1,3				1,3			
				Итого по пом. квартира № 21		61,1	59,8	31,7	28,1	1,3			
A	6	22	1	комната	32,4	32,4	32,4	32,4			2,73		
A			2	санузел	5,1	5,1	5,1		5,1				
A			3	балкон	7,6	2,3				2,3			
				Итого по пом. квартира № 22		39,8	37,5	32,4	5,1	2,3			
A	6	23	1	прихожая	4,7	4,7	4,7		4,7		2,73		
A			2	коридор		10,8	10,8		10,8				
A			3	санузел	2,2	2,2	2,2		2,2				
A			4	комната	23,5	23,5	23,5	23,5					
A			5	комната	16,9	16,9	16,9	16,9					
A			6	комната	17,3	17,3	17,3	17,3					
A			7	балкон	7,6	2,3				2,3			
A			8	кухня	13,0	13,0	13,0		13,0				
A			9	санузел	3,6	3,6	3,6		3,6				
				Итого по пом. квартира № 23		94,3	92,0	57,7	34,3	2,3			
A	6	24	1	прихожая	10,8	10,8	10,8		10,8		2,73		
A			2	кухня	11,3	11,3	11,3		11,3				
A			3	лоджия	3,0	1,5				1,5			
A			4	комната	17,7	17,7	17,7	17,7					
A			5	санузел	4,4	4,4	4,4		4,4				
A			6	комната	15,8	15,8	15,8	15,8					
				Итого по пом. квартира № 24		61,5	60,0	33,5	26,5	1,5			
A	7	25	1	прихожая	11,2	11,2	11,2		11,2		2,73		
A			2	комната	13,9	13,9	13,9	13,9					
A			3	санузел	5,3	5,3	5,3		5,3				
A			4	кухня	11,6	11,6	11,6		11,6				
A			5	комната	17,8	17,8	17,8	17,8					
A			6	лоджия	2,6	1,3				1,3			
				Итого по пом. квартира № 25		61,1	59,8	31,7	28,1	1,3			
A	7	26	1	комната	32,4	32,4	32,4	32,4			2,73		
A			2	санузел	5,1	5,1	5,1		5,1				
A			3	балкон	7,6	2,3				2,3			
				Итого по пом. квартира № 26		39,8	37,5	32,4	5,1	2,3			
A	7	27	1	прихожая	4,7	4,7	4,7		4,7		2,73		

г/о Мытищи, д. Пирогово, ул. Сурикова, Дом 1



008-615-102-775

1	2	3	4	5	6	7	8	9	10	11	12	13	14
A	7	27	2	коридор	10,8	10,8	10,8		10,8				
A			3	санузел	2,2	2,2	2,2		2,2				
A			4	комната	23,5	23,5	23,5	23,5					
A			5	комната	16,9	16,9	16,9	16,9					
A			6	комната	17,3	17,3	17,3	17,3					
A			7	балкон	7,6	2,3				2,3			
A			8	кухня	13,0	13,0	13,0		13,0				
A			9	санузел	3,6	3,6	3,6		3,6				
				Итого по пом. квартира № 27		94,3	92,0	57,7	34,3	2,3			
A	7	28	1	прихожая	10,8	10,8	10,8		10,8		2,73		
A			2	кухня	11,3	11,3	11,3		11,3				
A			3	лоджия	3,0	1,5				1,5			
A			4	комната	17,7	17,7	17,7	17,7					
A			5	санузел	4,4	4,4	4,4		4,4				
A			6	комната	15,8	15,8	15,8	15,8					
				Итого по пом. квартира № 28		61,5	60,0	33,5	26,5	1,5			
A	8	29	1	прихожая	11,2	11,2	11,2		11,2		2,73		
A			2	комната	13,9	13,9	13,9	13,9					
A			3	санузел	5,3	5,3	5,3		5,3				
A			4	кухня	11,6	11,6	11,6		11,6				
A			5	комната	17,8	17,8	17,8	17,8					
A			6	лоджия	2,6	1,3				1,3			
				Итого по пом. квартира № 29		61,1	59,8	31,7	28,1	1,3			
A	8	30	1	комната	32,4	32,4	32,4	32,4			2,73		
A			2	санузел	5,1	5,1	5,1		5,1				
A			3	балкон	7,6	2,3				2,3			
				Итого по пом. квартира № 30		39,8	37,5	32,4	5,1	2,3			
A	8	31	1	прихожая	4,7	4,7	4,7		4,7		2,73		
A			2	коридор	10,8	10,8	10,8		10,8				
A			3	санузел	2,2	2,2	2,2		2,2				
A			4	комната	23,5	23,5	23,5	23,5					
A			5	комната	16,9	16,9	16,9	16,9					
A			6	комната	17,3	17,3	17,3	17,3					
A			7	балкон	7,6	2,3				2,3			
A			8	кухня	13,0	13,0	13,0		13,0				
A			9	санузел	3,6	3,6	3,6		3,6				
				Итого по пом. квартира № 31		94,3	92,0	57,7	34,3	2,3			
A	8	32	1	прихожая	10,8	10,8	10,8		10,8		2,73		
A			2	кухня	11,3	11,3	11,3		11,3				
A			3	лоджия	3,0	1,5				1,5			
A			4	комната	17,7	17,7	17,7	17,7					
A			5	санузел	4,4	4,4	4,4		4,4				
A			6	комната	15,8	15,8	15,8	15,8					
				Итого по пом. квартира № 32		61,5	60,0	33,5	26,5	1,5			
A	9	33	1	прихожая	11,2	11,2	11,2		11,2		2,73		
A			2	комната	13,9	13,9	13,9	13,9					
A			3	санузел	5,3	5,3	5,3		5,3				
A			4	кухня	11,6	11,6	11,6		11,6				
A			5	комната	17,8	17,8	17,8	17,8					
A			6	лоджия	2,6	1,3				1,3			
				Итого по пом. квартира № 33		61,1	59,8	31,7	28,1	1,3			
A	9	34	1	комната	32,4	32,4	32,4	32,4			2,73		
A			2	санузел	5,1	5,1	5,1		5,1				
A			3	балкон	7,6	2,3				2,3			
				Итого по пом. квартира № 34		39,8	37,5	32,4	5,1	2,3			
A	9	35	1	прихожая	4,7	4,7	4,7		4,7		2,73		
A			2	коридор	10,8	10,8	10,8		10,8				
A			3	санузел	2,2	2,2	2,2		2,2				
A			4	комната	23,5	23,5	23,5	23,5					
A			5	комната	16,9	16,9	16,9	16,9					
A			6	комната	17,3	17,3	17,3	17,3					
A			7	балкон	7,6	2,3				2,3			
A			8	кухня	13,0	13,0	13,0		13,0				
A			9	санузел	3,6	3,6	3,6		3,6				

г/о Мытищи, д. Пирогово, ул. Сурикова, Дом 1



008-615-102-775

1	2	3	4	5	6	7	8	9	10	11	12	13	14
				Итого по пом. квартира № 35		94,3	92,0	57,7	34,3	2,3			
A	9	36	1	прихожая	10,8	10,8	10,8		10,8		2,73		
A			2	кухня	11,3	11,3	11,3		11,3				
A			3	лоджия	3,0	1,5				1,5			
A			4	комната	17,7	17,7	17,7	17,7					
A			5	санузел	4,4	4,4	4,4		4,4				
A			6	комната	15,8	15,8	15,8	15,8					
				Итого по пом. квартира № 36		61,5	60,0	33,5	26,5	1,5			
A	1	37	1	прихожая	11,3	11,3	11,3		11,3		2,73		
A			2	санузел	4,7	4,7	4,7		4,7				
A			3	кухня	10,3	10,3	10,3		10,3				
A			4	комната	16,3	16,3	16,3	16,3					
A			5	комната	16,3	16,3	16,3	16,3					
A			6	гардеробная	3,1	3,1	3,1		3,1				
				Итого по пом. квартира № 37		62,0	62,0	32,6	29,4				
A	1	38	1	прихожая	11,3	11,3	11,3		11,3		2,73		
A			2	гардеробная	3,1	3,1	3,1		3,1				
A			3	комната	16,3	16,3	16,3	16,3					
A			4	комната	16,3	16,3	16,3	16,3					
A			5	кухня	10,3	10,3	10,3		10,3				
A			6	санузел	4,7	4,7	4,7		4,7				
				Итого по пом. квартира № 38		62,0	62,0	32,6	29,4				
A	1	39	1	прихожая	6,7	6,7	6,7		6,7		2,73		
A			2	санузел	4,7	4,7	4,7		4,7				
A			3	кухня	11,1	11,1	11,1		11,1				
A			4	комната	17,8	17,8	17,8	17,8					
				Итого по пом. квартира № 39		40,3	40,3	17,8	22,5				
A	1	40	1	прихожая	7,9	7,9	7,9		7,9		2,73		
A			2	санузел	3,6	3,6	3,6		3,6				
A			3	кухня	10,2	10,2	10,2		10,2				
A			4	комната	16,4	16,4	16,4	16,4					
				Итого по пом. квартира № 40		38,1	38,1	16,4	21,7				
A	1	41	1	прихожая	4,0	4,0	4,0		4,0		2,73		
A			2	комната	17,4	17,4	17,4	17,4					
A			3	санузел	4,9	4,9	4,9		4,9				
				Итого по пом. квартира № 41		26,3	26,3	17,4	8,9				
A	1	42	1	прихожая	4,0	4,0	4,0		4,0		2,73		
A			2	санузел	4,9	4,9	4,9		4,9				
A			3	комната	17,4	17,4	17,4	17,4					
				Итого по пом. квартира № 42		26,3	26,3	17,4	8,9				
A	1	43	1	прихожая	11,3	11,3	11,3		11,3		2,73		
A			2	санузел	4,7	4,7	4,7		4,7				
A			3	кухня	10,3	10,3	10,3		10,3				
A			4	комната	16,3	16,3	16,3	16,3					
A			5	комната	16,3	16,3	16,3	16,3					
A			6	гардеробная	3,1	3,1	3,1		3,1				
				Итого по пом. квартира № 43		62,0	62,0	32,6	29,4				
A	1	44	1	прихожая	11,3	11,3	11,3		11,3		2,73		
A			2	гардеробная	3,1	3,1	3,1		3,1				
A			3	комната	16,3	16,3	16,3	16,3					
A			4	комната	16,3	16,3	16,3	16,3					
A			5	кухня	10,3	10,3	10,3		10,3				
A			6	санузел	4,7	4,7	4,7		4,7				
				Итого по пом. квартира № 44		62,0	62,0	32,6	29,4				
A	1	45	1	прихожая	4,0	4,0	4,0		4,0		2,73		
A			2	санузел	4,9	4,9	4,9		4,9				
A			3	комната	17,4	17,4	17,4	17,4					
				Итого по пом. квартира № 45		26,3	26,3	17,4	8,9				
A	1	46	1	прихожая	4,0	4,0	4,0		4,0		2,73		
A			2	комната	17,4	17,4	17,4	17,4					
A			3	санузел	4,9	4,9	4,9		4,9				
				Итого по пом. квартира № 46		26,3	26,3	17,4	8,9				
A	2	47	1	прихожая	6,7	6,7	6,7		6,7		2,73		
A			2	комната	17,8	17,8	17,8	17,8					

г/о Мытищи, д. Пирогово, ул. Сурикова, Дом 1



008-615-102-775

1	2	3	4	5	6	7	8	9	10	11	12	13	14
A	2	47	3	кухня	10,3	10,3	10,3		10,3				
A			4	санузел	4,8	4,8	4,8		4,8				
				Итого по пом. квартира № 47		39,6	39,6	17,8	21,8				
A	2	48	1	прихожая	11,4	11,4	11,4		11,4		2,73		
A			2	санузел	4,8	4,8	4,8		4,8				
A			3	кухня	9,5	9,5	9,5		9,5				
A			4	комната	16,3	16,3	16,3	16,3					
A			5	комната	16,3	16,3	16,3	16,3					
A			6	гардеробная	3,1	3,1	3,1		3,1				
				Итого по пом. квартира № 48		61,4	61,4	32,6	28,8				
A	2	49	1	прихожая	11,4	11,4	11,4		11,4		2,73		
A			2	гардеробная	3,1	3,1	3,1		3,1				
A			3	комната	16,3	16,3	16,3	16,3					
A			4	балкон	7,6	2,3				2,3			
A			5	комната	16,3	16,3	16,3	16,3					
A			6	кухня	9,5	9,5	9,5		9,5				
A			7	санузел	4,8	4,8	4,8		4,8				
				Итого по пом. квартира № 49		63,7	61,4	32,6	28,8	2,3			
A	2	50	1	прихожая	6,7	6,7	6,7		6,7		2,73		
A			2	санузел	4,8	4,8	4,8		4,8				
A			3	кухня	10,3	10,3	10,3		10,3				
A			4	балкон	7,5	2,3				2,3			
A			5	комната	17,8	17,8	17,8	17,8					
				Итого по пом. квартира № 50		41,9	39,6	17,8	21,8	2,3			
A	2	51	1	прихожая	7,9	7,9	7,9		7,9		2,73		
A			2	санузел	3,3	3,3	3,3		3,3				
A			3	кухня	10,2	10,2	10,2		10,2				
A			4	балкон	4,4	1,3				1,3			
A			5	комната	16,4	16,4	16,4	16,4					
				Итого по пом. квартира № 51		39,1	37,8	16,4	21,4	1,3			
A	2	52	1	прихожая	4,0	4,0	4,0		4,0		2,73		
A			2	санузел	4,9	4,9	4,9		4,9				
A			3	комната	16,9	16,9	16,9	16,9					
A			4	балкон	5,4	1,6				1,6			
				Итого по пом. квартира № 52		27,4	25,8	16,9	8,9	1,6			
A	2	53	1	прихожая	4,0	4,0	4,0		4,0		2,73		
A			2	санузел	4,9	4,9	4,9		4,9				
A			3	комната	16,9	16,9	16,9	16,9					
A			4	балкон	5,4	1,6				1,6			
				Итого по пом. квартира № 53		27,4	25,8	16,9	8,9	1,6			
A	2	54	1	прихожая	11,4	11,4	11,4		11,4		2,73		
A			2	санузел	4,8	4,8	4,8		4,8				
A			3	кухня	9,5	9,5	9,5		9,5				
A			4	комната	16,3	16,3	16,3	16,3					
A			5	балкон	7,5	2,3				2,3			
A			6	комната	16,3	16,3	16,3	16,3					
A			7	гардеробная	3,1	3,1	3,1		3,1				
				Итого по пом. квартира № 54		63,7	61,4	32,6	28,8	2,3			
A	2	55	1	прихожая	11,4	11,4	11,4		11,4		2,73		
A			2	гардеробная	3,1	3,1	3,1		3,1				
A			3	комната	16,3	16,3	16,3	16,3					
A			4	комната	16,3	16,3	16,3	16,3					
A			5	кухня	9,5	9,5	9,5		9,5				
A			6	санузел	4,8	4,8	4,8		4,8				
				Итого по пом. квартира № 55		61,4	61,4	32,6	28,8				
A	2	56	1	прихожая	4,0	4,0	4,0		4,0		2,73		
A			2	санузел	4,9	4,9	4,9		4,9				
A			3	комната	16,9	16,9	16,9	16,9					
				Итого по пом. квартира № 56		25,8	25,8	16,9	8,9				
A	2	57	1	прихожая	4,0	4,0	4,0		4,0		2,73		
A			2	санузел	4,9	4,9	4,9		4,9				
A			3	комната	16,9	16,9	16,9	16,9					
				Итого по пом. квартира № 57		25,8	25,8	16,9	8,9				
A	3	58	1	прихожая	6,7	6,7	6,7		6,7		2,73		

г/о Мытищи, д. Пирогово, ул. Сурикова, Дом 1



008-615-102-775

1	2	3	4	5	6	7	8	9	10	11	12	13	14
A	3	58	2	комната	17,8	17,8	17,8	17,8					
A			3	балкон	7,6	2,3				2,3			
A			4	кухня	10,3	10,3	10,3		10,3				
A			5	санузел	4,8	4,8	4,8		4,8				
				Итого по пом. квартира № 58		41,9	39,6	17,8	21,8	2,3			
A	3	59	1	прихожая	11,4	11,4	11,4		11,4		2,73		
A			2	санузел	4,8	4,8	4,8		4,8				
A			3	кухня	9,5	9,5	9,5		9,5				
A			4	комната	16,3	16,3	16,3	16,3					
A			5	балкон	7,6	2,3				2,3			
A			6	комната	16,3	16,3	16,3	16,3					
A			7	гардеробная	3,1	3,1	3,1		3,1				
				Итого по пом. квартира № 59		63,7	61,4	32,6	28,8	2,3			
A	3	60	1	прихожая	11,4	11,4	11,4		11,4		2,73		
A			2	гардеробная	3,1	3,1	3,1		3,1				
A			3	комната	16,3	16,3	16,3	16,3					
A			4	балкон	7,6	2,3				2,3			
A			5	комната	16,3	16,3	16,3	16,3					
A			6	кухня	9,5	9,5	9,5		9,5				
A			7	санузел	4,8	4,8	4,8		4,8				
				Итого по пом. квартира № 60		63,7	61,4	32,6	28,8	2,3			
A	3	61	1	прихожая	6,7	6,7	6,7		6,7		2,73		
A			2	санузел	4,8	4,8	4,8		4,8				
A			3	кухня	10,3	10,3	10,3		10,3				
A			4	балкон	7,5	2,3				2,3			
A			5	комната	17,8	17,8	17,8	17,8					
				Итого по пом. квартира № 61		41,9	39,6	17,8	21,8	2,3			
A	3	62	1	прихожая	7,9	7,9	7,9		7,9		2,73		
A			2	санузел	3,3	3,3	3,3		3,3				
A			3	кухня	10,2	10,2	10,2		10,2				
A			4	балкон	4,4	1,3				1,3			
A			5	комната	16,4	16,4	16,4	16,4					
				Итого по пом. квартира № 62		39,1	37,8	16,4	21,4	1,3			
A	3	63	1	прихожая	4,0	4,0	4,0		4,0		2,73		
A			2	санузел	4,9	4,9	4,9		4,9				
A			3	комната	16,9	16,9	16,9	16,9					
A			4	балкон	5,4	1,6				1,6			
				Итого по пом. квартира № 63		27,4	25,8	16,9	8,9	1,6			
A	3	64	1	прихожая	4,0	4,0	4,0		4,0		2,73		
A			2	санузел	4,9	4,9	4,9		4,9				
A			3	комната	16,9	16,9	16,9	16,9					
A			4	балкон	5,4	1,6				1,6			
				Итого по пом. квартира № 64		27,4	25,8	16,9	8,9	1,6			
A	3	65	1	прихожая	11,4	11,4	11,4		11,4		2,73		
A			2	санузел	4,8	4,8	4,8		4,8				
A			3	кухня	9,5	9,5	9,5		9,5				
A			4	комната	16,3	16,3	16,3	16,3					
A			5	балкон	7,5	2,3				2,3			
A			6	комната	16,3	16,3	16,3	16,3					
A			7	гардеробная	3,1	3,1	3,1		3,1				
				Итого по пом. квартира № 65		63,7	61,4	32,6	28,8	2,3			
A	3	66	1	прихожая	11,4	11,4	11,4		11,4		2,73		
A			2	гардеробная	3,1	3,1	3,1		3,1				
A			3	комната	16,3	16,3	16,3	16,3					
A			4	балкон	7,5	2,3				2,3			
A			5	комната	16,3	16,3	16,3	16,3					
A			6	кухня	9,5	9,5	9,5		9,5				
A			7	санузел	4,8	4,8	4,8		4,8				
				Итого по пом. квартира № 66		63,7	61,4	32,6	28,8	2,3			
A	3	67	1	прихожая	4,0	4,0	4,0		4,0		2,73		
A			2	санузел	4,9	4,9	4,9		4,9				
A			3	комната	16,9	16,9	16,9	16,9					
A			4	балкон	5,4	1,6				1,6			
				Итого по пом. квартира № 67		27,4	25,8	16,9	8,9	1,6			

г/о Мытищи, д. Пирогово, ул. Сурикова, Дом 1



008-615-102-775

1	2	3	4	5	6	7	8	9	10	11	12	13	14
A	3	68	1	прихожая	4.0	4,0	4,0		4,0		2,73		
A			2	санузел	4.9	4,9	4,9		4,9				
A			3	комната	16.9	16,9	16,9	16,9					
A			4	балкон	5.4	1,6				1,6			
Итого по пом. квартира № 68						27,4	25,8	16,9	8,9	1,6			
A	4	69	1	прихожая	6.7	6,7	6,7		6,7		2,73		
A			2	комната	17.8	17,8	17,8	17,8					
A			3	балкон	7.6	2,3				2,3			
A			4	кухня	10.3	10,3	10,3		10,3				
A			5	санузел	4.8	4,8	4,8		4,8				
Итого по пом. квартира № 69						41,9	39,6	17,8	21,8	2,3			
A	4	70	1	прихожая	11.4	11,4	11,4		11,4		2,73		
A			2	санузел	4.8	4,8	4,8		4,8				
A			3	кухня	9.5	9,5	9,5		9,5				
A			4	комната	16.3	16,3	16,3	16,3					
A			5	балкон	7.6	2,3				2,3			
A			6	комната	16.3	16,3	16,3	16,3					
A			7	гардеробная	3.1	3,1	3,1		3,1				
Итого по пом. квартира № 70						63,7	61,4	32,6	28,8	2,3			
A	4	71	1	прихожая	11.4	11,4	11,4		11,4		2,73		
A			2	гардеробная	3.1	3,1	3,1		3,1				
A			3	комната	16.3	16,3	16,3	16,3					
A			4	балкон	7.6	2,3				2,3			
A			5	комната	16.3	16,3	16,3	16,3					
A			6	кухня	9.5	9,5	9,5		9,5				
A			7	санузел	4.8	4,8	4,8		4,8				
Итого по пом. квартира № 71						63,7	61,4	32,6	28,8	2,3			
A	4	72	1	прихожая	6.7	6,7	6,7		6,7		2,73		
A			2	санузел	4.8	4,8	4,8		4,8				
A			3	кухня	10.3	10,3	10,3		10,3				
A			4	балкон	7.5	2,3				2,3			
A			5	комната	17.8	17,8	17,8	17,8					
Итого по пом. квартира № 72						41,9	39,6	17,8	21,8	2,3			
A	4	73	1	прихожая	7.9	7,9	7,9		7,9		2,73		
A			2	санузел	3.3	3,3	3,3		3,3				
A			3	кухня	10.2	10,2	10,2		10,2				
A			4	балкон	4.4	1,3				1,3			
A			5	комната	16.4	16,4	16,4	16,4					
Итого по пом. квартира № 73						39,1	37,8	16,4	21,4	1,3			
A	4	74	1	прихожая	4.0	4,0	4,0		4,0		2,73		
A			2	санузел	4.9	4,9	4,9		4,9				
A			3	комната	16.9	16,9	16,9	16,9					
A			4	балкон	5.4	1,6				1,6			
Итого по пом. квартира № 74						27,4	25,8	16,9	8,9	1,6			
A	4	75	1	прихожая	4.0	4,0	4,0		4,0		2,73		
A			2	санузел	4.9	4,9	4,9		4,9				
A			3	комната	16.9	16,9	16,9	16,9					
A			4	балкон	5.4	1,6				1,6			
Итого по пом. квартира № 75						27,4	25,8	16,9	8,9	1,6			
A	4	76	1	прихожая	11.4	11,4	11,4		11,4		2,73		
A			2	санузел	4.8	4,8	4,8		4,8				
A			3	кухня	9.5	9,5	9,5		9,5				
A			4	комната	16.3	16,3	16,3	16,3					
A			5	балкон	7.5	2,3				2,3			
A			6	комната	16.3	16,3	16,3	16,3					
A			7	гардеробная	3.1	3,1	3,1		3,1				
Итого по пом. квартира № 76						63,7	61,4	32,6	28,8	2,3			
A	4	77	1	прихожая	11.4	11,4	11,4		11,4		2,73		
A			2	гардеробная	3.1	3,1	3,1		3,1				
A			3	комната	16.3	16,3	16,3	16,3					
A			4	балкон	7.5	2,3				2,3			
A			5	комната	16.3	16,3	16,3	16,3					
A			6	кухня	9.5	9,5	9,5		9,5				
A			7	санузел	4.8	4,8	4,8		4,8				

г/о Мытищи, д. Пирогово, ул. Сурикова, Дом 1



008-615-102-775

1	2	3	4	5	6	7	8	9	10	11	12	13	14
				Итого по пом. квартира № 77		63,7	61,4	32,6	28,8	2,3			
A	4	78	1	прихожая	4.0	4,0	4,0		4,0		2,73		
A			2	санузел	4.9	4,9	4,9		4,9				
A			3	комната	16.9	16,9	16,9	16,9					
A			4	балкон	5.4	1,6				1,6			
				Итого по пом. квартира № 78		27,4	25,8	16,9	8,9	1,6			
A	4	79	1	прихожая	4.0	4,0	4,0		4,0		2,73		
A			2	санузел	4.9	4,9	4,9		4,9				
A			3	комната	16.9	16,9	16,9	16,9					
A			4	балкон	5.4	1,6				1,6			
				Итого по пом. квартира № 79		27,4	25,8	16,9	8,9	1,6			
A	5	80	1	прихожая	6.7	6,7	6,7		6,7		2,73		
A			2	комната	17.8	17,8	17,8	17,8					
A			3	балкон	7.6	2,3				2,3			
A			4	кухня	10.3	10,3	10,3		10,3				
A			5	санузел	4.8	4,8	4,8		4,8				
				Итого по пом. квартира № 80		41,9	39,6	17,8	21,8	2,3			
A	5	81	1	прихожая	11.4	11,4	11,4		11,4		2,73		
A			2	санузел	4.8	4,8	4,8		4,8				
A			3	кухня	9.5	9,5	9,5		9,5				
A			4	комната	16.3	16,3	16,3	16,3					
A			5	балкон	7.6	2,3				2,3			
A			6	комната	16.3	16,3	16,3	16,3					
A			7	гардеробная	3.1	3,1	3,1		3,1				
				Итого по пом. квартира № 81		63,7	61,4	32,6	28,8	2,3			
A	5	82	1	прихожая	11.4	11,4	11,4		11,4		2,73		
A			2	гардеробная	3.1	3,1	3,1		3,1				
A			3	комната	16.3	16,3	16,3	16,3					
A			4	балкон	7.6	2,3				2,3			
A			5	комната	16.3	16,3	16,3	16,3					
A			6	кухня	9.5	9,5	9,5		9,5				
A			7	санузел	4.8	4,8	4,8		4,8				
				Итого по пом. квартира № 82		63,7	61,4	32,6	28,8	2,3			
A	5	83	1	прихожая	6.7	6,7	6,7		6,7		2,73		
A			2	санузел	4.8	4,8	4,8		4,8				
A			3	кухня	10.3	10,3	10,3		10,3				
A			4	балкон	7.5	2,3				2,3			
A			5	комната	17.8	17,8	17,8	17,8					
				Итого по пом. квартира № 83		41,9	39,6	17,8	21,8	2,3			
A	5	84	1	прихожая	7.9	7,9	7,9		7,9		2,73		
A			2	санузел	3.3	3,3	3,3		3,3				
A			3	кухня	10.2	10,2	10,2		10,2				
A			4	балкон	4.4	1,3				1,3			
A			5	комната	16.4	16,4	16,4	16,4					
				Итого по пом. квартира № 84		39,1	37,8	16,4	21,4	1,3			
A	5	85	1	прихожая	4.0	4,0	4,0		4,0		2,73		
A			2	санузел	4.9	4,9	4,9		4,9				
A			3	комната	16.9	16,9	16,9	16,9					
A			4	балкон	5.4	1,6				1,6			
				Итого по пом. квартира № 85		27,4	25,8	16,9	8,9	1,6			
A	5	86	1	прихожая	4.0	4,0	4,0		4,0		2,73		
A			2	санузел	4.9	4,9	4,9		4,9				
A			3	комната	16.9	16,9	16,9	16,9					
A			4	балкон	5.4	1,6				1,6			
				Итого по пом. квартира № 86		27,4	25,8	16,9	8,9	1,6			
A	5	87	1	прихожая	11.4	11,4	11,4		11,4		2,73		
A			2	санузел	4.8	4,8	4,8		4,8				
A			3	кухня	9.5	9,5	9,5		9,5				
A			4	комната	16.3	16,3	16,3	16,3					
A			5	балкон	7.5	2,3				2,3			
A			6	комната	16.3	16,3	16,3	16,3					
A			7	гардеробная	3.1	3,1	3,1		3,1				
				Итого по пом. квартира № 87		63,7	61,4	32,6	28,8	2,3			
A	5	88	1	прихожая	11.4	11,4	11,4		11,4		2,73		

г/о Мытищи, д. Пирогово, ул. Сурикова, Дом 1



008-615-102-775

1	2	3	4	5	6	7	8	9	10	11	12	13	14
A	5	88	2	гардеробная	3.1	3,1	3,1		3,1				
A			3	комната	16.3	16,3	16,3	16,3					
A			4	балкон	7.5	2,3				2,3			
A			5	комната	16.3	16,3	16,3	16,3					
A			6	кухня	9.5	9,5	9,5		9,5				
A			7	санузел	4.8	4,8	4,8		4,8				
				Итого по пом. квартира № 88		63,7	61,4	32,6	28,8	2,3			
A	5	89	1	прихожая	4.0	4,0	4,0		4,0		2,73		
A			2	санузел	4.9	4,9	4,9		4,9				
A			3	комната	16.9	16,9	16,9	16,9					
A			4	балкон	5.4	1,6				1,6			
				Итого по пом. квартира № 89		27,4	25,8	16,9	8,9	1,6			
A	5	90	1	прихожая	4.0	4,0	4,0		4,0		2,73		
A			2	санузел	4.9	4,9	4,9		4,9				
A			3	комната	16.9	16,9	16,9	16,9					
A			4	балкон	5.4	1,6				1,6			
				Итого по пом. квартира № 90		27,4	25,8	16,9	8,9	1,6			
A	6	91	1	прихожая	6.7	6,7	6,7		6,7		2,73		
A			2	комната	17.8	17,8	17,8	17,8					
A			3	балкон	7.6	2,3				2,3			
A			4	кухня	10.3	10,3	10,3		10,3				
A			5	санузел	4.8	4,8	4,8		4,8				
				Итого по пом. квартира № 91		41,9	39,6	17,8	21,8	2,3			
A	6	92	1	прихожая	11.4	11,4	11,4		11,4		2,73		
A			2	санузел	4.8	4,8	4,8		4,8				
A			3	кухня	9.5	9,5	9,5		9,5				
A			4	комната	16.3	16,3	16,3	16,3					
A			5	балкон	7.6	2,3				2,3			
A			6	комната	16.3	16,3	16,3	16,3					
A			7	гардеробная	3.1	3,1	3,1		3,1				
				Итого по пом. квартира № 92		63,7	61,4	32,6	28,8	2,3			
A	6	93	1	прихожая	11.4	11,4	11,4		11,4		2,73		
A			2	гардеробная	3.1	3,1	3,1		3,1				
A			3	комната	16.3	16,3	16,3	16,3					
A			4	балкон	7.6	2,3				2,3			
A			5	комната	16.3	16,3	16,3	16,3					
A			6	кухня	9.5	9,5	9,5		9,5				
A			7	санузел	4.8	4,8	4,8		4,8				
				Итого по пом. квартира № 93		63,7	61,4	32,6	28,8	2,3			
A	6	94	1	прихожая	6.7	6,7	6,7		6,7		2,73		
A			2	санузел	4.8	4,8	4,8		4,8				
A			3	кухня	10.3	10,3	10,3		10,3				
A			4	балкон	7.5	2,3				2,3			
A			5	комната	17.8	17,8	17,8	17,8					
				Итого по пом. квартира № 94		41,9	39,6	17,8	21,8	2,3			
A	6	95	1	прихожая	7.9	7,9	7,9		7,9		2,73		
A			2	санузел	3.3	3,3	3,3		3,3				
A			3	кухня	10.2	10,2	10,2		10,2				
A			4	балкон	4.4	1,3				1,3			
A			5	комната	16.4	16,4	16,4	16,4					
				Итого по пом. квартира № 95		39,1	37,8	16,4	21,4	1,3			
A	6	96	1	прихожая	4.0	4,0	4,0		4,0		2,73		
A			2	санузел	4.9	4,9	4,9		4,9				
A			3	комната	16.9	16,9	16,9	16,9					
A			4	балкон	5.4	1,6				1,6			
				Итого по пом. квартира № 96		27,4	25,8	16,9	8,9	1,6			
A	6	97	1	прихожая	4.0	4,0	4,0		4,0		2,73		
A			2	санузел	4.9	4,9	4,9		4,9				
A			3	комната	16.9	16,9	16,9	16,9					
A			4	балкон	5.4	1,6				1,6			
				Итого по пом. квартира № 97		27,4	25,8	16,9	8,9	1,6			
A	6	98	1	прихожая	11.4	11,4	11,4		11,4		2,73		
A			2	санузел	4.8	4,8	4,8		4,8				
A			3	кухня	9.5	9,5	9,5		9,5				

г/о Мытищи, д. Пирогово, ул. Сурикова, Дом 1



008-615-102-775

1	2	3	4	5	6	7	8	9	10	11	12	13	14
A	6	98	4	комната	16,3	16,3	16,3	16,3					
A			5	балкон	7,5	2,3				2,3			
A			6	комната	16,3	16,3	16,3	16,3					
A			7	гардеробная	3,1	3,1	3,1		3,1				
Итого по пом. квартира № 98					63,7	61,4	32,6	28,8	2,3				
A	6	99	1	прихожая	11,4	11,4	11,4		11,4		2,73		
A			2	гардеробная	3,1	3,1	3,1		3,1				
A			3	комната	16,3	16,3	16,3	16,3					
A			4	балкон	7,5	2,3				2,3			
A			5	комната	16,3	16,3	16,3	16,3					
A			6	кухня	9,5	9,5	9,5		9,5				
A			7	санузел	4,8	4,8	4,8		4,8				
Итого по пом. квартира № 99					63,7	61,4	32,6	28,8	2,3				
A	6	100	1	прихожая	4,0	4,0	4,0		4,0		2,73		
A			2	санузел	4,9	4,9	4,9		4,9				
A			3	комната	16,9	16,9	16,9	16,9					
A			4	балкон	5,4	1,6				1,6			
Итого по пом. квартира № 100					27,4	25,8	16,9	8,9	1,6				
A	6	101	1	прихожая	4,0	4,0	4,0		4,0		2,73		
A			2	санузел	4,9	4,9	4,9		4,9				
A			3	комната	16,9	16,9	16,9	16,9					
A			4	балкон	5,4	1,6				1,6			
Итого по пом. квартира № 101					27,4	25,8	16,9	8,9	1,6				
A	7	102	1	прихожая	6,7	6,7	6,7		6,7		2,73		
A			2	комната	17,8	17,8	17,8						
A			3	балкон	7,6	2,3				2,3			
A			4	кухня	10,3	10,3	10,3		10,3				
A			5	санузел	4,8	4,8	4,8		4,8				
Итого по пом. квартира № 102					41,9	39,6	17,8	21,8	2,3				
A	7	103	1	прихожая	11,4	11,4	11,4		11,4		2,73		
A			2	санузел	4,8	4,8	4,8		4,8				
A			3	кухня	9,5	9,5	9,5		9,5				
A			4	комната	16,3	16,3	16,3	16,3					
A			5	балкон	7,6	2,3				2,3			
A			6	комната	16,3	16,3	16,3	16,3					
A			7	гардеробная	3,1	3,1	3,1		3,1				
Итого по пом. квартира № 103					63,7	61,4	32,6	28,8	2,3				
A	7	104	1	прихожая	11,4	11,4	11,4		11,4		2,73		
A			2	гардеробная	3,1	3,1	3,1		3,1				
A			3	комната	16,3	16,3	16,3	16,3					
A			4	балкон	7,6	2,3				2,3			
A			5	комната	16,3	16,3	16,3	16,3					
A			6	кухня	9,5	9,5	9,5		9,5				
A			7	санузел	4,8	4,8	4,8		4,8				
Итого по пом. квартира № 104					63,7	61,4	32,6	28,8	2,3				
A	7	105	1	прихожая	6,7	6,7	6,7		6,7		2,73		
A			2	санузел	4,8	4,8	4,8		4,8				
A			3	кухня	10,3	10,3	10,3		10,3				
A			4	балкон	7,5	2,3				2,3			
A			5	комната	17,8	17,8	17,8	17,8					
Итого по пом. квартира № 105					41,9	39,6	17,8	21,8	2,3				
A	7	106	1	прихожая	7,9	7,9	7,9		7,9		2,73		
A			2	санузел	3,3	3,3	3,3		3,3				
A			3	кухня	10,2	10,2	10,2		10,2				
A			4	балкон	4,4	1,3				1,3			
A			5	комната	16,4	16,4	16,4	16,4					
Итого по пом. квартира № 106					39,1	37,8	16,4	21,4	1,3				
A	7	107	1	прихожая	4,0	4,0	4,0		4,0		2,73		
A			2	санузел	4,9	4,9	4,9		4,9				
A			3	комната	16,9	16,9	16,9	16,9					
A			4	балкон	5,4	1,6				1,6			
Итого по пом. квартира № 107					27,4	25,8	16,9	8,9	1,6				
A	7	108	1	прихожая	4,0	4,0	4,0		4,0		2,73		
A			2	санузел	4,9	4,9	4,9		4,9				

г/о Мытищи, д. Пирогово, ул. Сурикова, Дом 1



008-615-102-775

1	2	3	4	5	6	7	8	9	10	11	12	13	14
A	7	108	3	комната	16,9	16,9	16,9	16,9					
A			4	балкон	5,4	1,6				1,6			
				Итого по	пом. квартира № 108	27,4	25,8	16,9	8,9	1,6			
A	7	109	1	прихожая	11,4	11,4	11,4		11,4		2,73		
A			2	санузел	4,8	4,8	4,8		4,8				
A			3	кухня	9,5	9,5	9,5		9,5				
A			4	комната	16,3	16,3	16,3	16,3					
A			5	балкон	7,5	2,3				2,3			
A			6	комната	16,3	16,3	16,3	16,3					
A			7	гардеробная	3,1	3,1	3,1		3,1				
				Итого по	пом. квартира № 109	63,7	61,4	32,6	28,8	2,3			
A	7	110	1	прихожая	11,4	11,4	11,4		11,4		2,73		
A			2	гардеробная	3,1	3,1	3,1		3,1				
A			3	комната	16,3	16,3	16,3	16,3					
A			4	балкон	7,5	2,3				2,3			
A			5	комната	16,3	16,3	16,3	16,3					
A			6	кухня	9,5	9,5	9,5		9,5				
A			7	санузел	4,8	4,8	4,8		4,8				
				Итого по	пом. квартира № 110	63,7	61,4	32,6	28,8	2,3			
A	7	111	1	прихожая	4,0	4,0	4,0		4,0		2,73		
A			2	санузел	4,9	4,9	4,9		4,9				
A			3	комната	16,9	16,9	16,9	16,9					
A			4	балкон	5,4	1,6				1,6			
				Итого по	пом. квартира № 111	27,4	25,8	16,9	8,9	1,6			
A	7	112	1	прихожая	4,0	4,0	4,0		4,0		2,73		
A			2	санузел	4,9	4,9	4,9		4,9				
A			3	комната	16,9	16,9	16,9	16,9					
A			4	балкон	5,4	1,6				1,6			
				Итого по	пом. квартира № 112	27,4	25,8	16,9	8,9	1,6			
A	8	113	1	прихожая	6,7	6,7	6,7		6,7		2,73		
A			2	комната	17,8	17,8	17,8	17,8					
A			3	балкон	7,6	2,3				2,3			
A			4	кухня	10,3	10,3	10,3		10,3				
A			5	санузел	4,8	4,8	4,8		4,8				
				Итого по	пом. квартира № 113	41,9	39,6	17,8	21,8	2,3			
A	8	114	1	прихожая	11,4	11,4	11,4		11,4		2,73		
A			2	санузел	4,8	4,8	4,8		4,8				
A			3	кухня	9,5	9,5	9,5		9,5				
A			4	комната	16,3	16,3	16,3	16,3					
A			5	балкон	7,6	2,3				2,3			
A			6	комната	16,3	16,3	16,3	16,3					
A			7	гардеробная	3,1	3,1	3,1		3,1				
				Итого по	пом. квартира № 114	63,7	61,4	32,6	28,8	2,3			
A	8	115	1	прихожая	11,4	11,4	11,4		11,4		2,73		
A			2	гардеробная	3,1	3,1	3,1		3,1				
A			3	комната	16,3	16,3	16,3	16,3					
A			4	балкон	7,6	2,3				2,3			
A			5	комната	16,3	16,3	16,3	16,3					
A			6	кухня	9,5	9,5	9,5		9,5				
A			7	санузел	4,8	4,8	4,8		4,8				
				Итого по	пом. квартира № 115	63,7	61,4	32,6	28,8	2,3			
A	8	116	1	прихожая	6,7	6,7	6,7		6,7		2,73		
A			2	санузел	4,8	4,8	4,8		4,8				
A			3	кухня	10,3	10,3	10,3		10,3				
A			4	балкон	7,5	2,3				2,3			
A			5	комната	17,8	17,8	17,8	17,8					
				Итого по	пом. квартира № 116	41,9	39,6	17,8	21,8	2,3			
A	8	117	1	прихожая	7,9	7,9	7,9		7,9		2,73		
A			2	санузел	3,3	3,3	3,3		3,3				
A			3	кухня	10,2	10,2	10,2		10,2				
A			4	балкон	4,4	1,3				1,3			
A			5	комната	16,4	16,4	16,4	16,4					
				Итого по	пом. квартира № 117	39,1	37,8	16,4	21,4	1,3			
A	8	118	1	прихожая	4,0	4,0	4,0		4,0		2,73		

г/о Мытищи, д. Пирогово, ул. Сурикова, Дом 1



008-615-102-775

1	2	3	4	5	6	7	8	9	10	11	12	13	14
A	8	118	2	санузел	4,9		4,9	4,9	4,9				
A			3	комната	16,9		16,9	16,9	16,9				
A			4	балкон	5,4		1,6			1,6			
				Итого по	ном. квартира № 118		27,4	25,8	16,9	8,9	1,6		
A	8	119	1	прихожая	4,0		4,0	4,0	4,0		2,73		
A			2	санузел	4,9		4,9	4,9	4,9				
A			3	комната	16,9		16,9	16,9	16,9				
A			4	балкон	5,4		1,6			1,6			
				Итого по	ном. квартира № 119		27,4	25,8	16,9	8,9	1,6		
A	8	120	1	прихожая	11,4		11,4	11,4	11,4		2,73		
A			2	санузел	4,8		4,8	4,8	4,8				
A			3	кухня	9,5		9,5	9,5	9,5				
A			4	комната	16,3		16,3	16,3	16,3				
A			5	балкон	7,5		2,3			2,3			
A			6	комната	16,3		16,3	16,3	16,3				
A			7	гардеробная	3,1		3,1	3,1	3,1				
				Итого по	ном. квартира № 120		63,7	61,4	32,6	28,8	2,3		
A	8	121	1	прихожая	11,4		11,4	11,4	11,4		2,73		
A			2	гардеробная	3,1		3,1	3,1	3,1				
A			3	комната	16,3		16,3	16,3	16,3				
A			4	балкон	7,5		2,3			2,3			
A			5	комната	16,3		16,3	16,3	16,3				
A			6	кухня	9,5		9,5	9,5	9,5				
A			7	санузел	4,8		4,8	4,8	4,8				
				Итого по	ном. квартира № 121		63,7	61,4	32,6	28,8	2,3		
A	8	122	1	прихожая	4,0		4,0	4,0	4,0		2,73		
A			2	санузел	4,9		4,9	4,9	4,9				
A			3	комната	16,9		16,9	16,9	16,9				
A			4	балкон	5,4		1,6			1,6			
				Итого по	ном. квартира № 122		27,4	25,8	16,9	8,9	1,6		
A	8	123	1	прихожая	4,0		4,0	4,0	4,0		2,73		
A			2	санузел	4,9		4,9	4,9	4,9				
A			3	комната	16,9		16,9	16,9	16,9				
A			4	балкон	5,4		1,6			1,6			
				Итого по	ном. квартира № 123		27,4	25,8	16,9	8,9	1,6		
A	9	124	1	прихожая	6,7		6,7	6,7	6,7		2,73		
A			2	комната	17,8		17,8	17,8	17,8				
A			3	балкон	7,6		2,3			2,3			
A			4	кухня	10,3		10,3	10,3	10,3				
A			5	санузел	4,8		4,8	4,8	4,8				
				Итого по	ном. квартира № 124		41,9	39,6	17,8	21,8	2,3		
A	9	125	1	прихожая	11,4		11,4	11,4	11,4		2,73		
A			2	санузел	4,8		4,8	4,8	4,8				
A			3	кухня	9,5		9,5	9,5	9,5				
A			4	комната	16,3		16,3	16,3	16,3				
A			5	балкон	7,6		2,3			2,3			
A			6	комната	16,3		16,3	16,3	16,3				
A			7	гардеробная	3,1		3,1	3,1	3,1				
				Итого по	ном. квартира № 125		63,7	61,4	32,6	28,8	2,3		
A	9	126	1	прихожая	11,4		11,4	11,4	11,4		2,73		
A			2	гардеробная	3,1		3,1	3,1	3,1				
A			3	комната	16,3		16,3	16,3	16,3				
A			4	балкон	7,6		2,3			2,3			
A			5	комната	16,3		16,3	16,3	16,3				
A			6	кухня	9,5		9,5	9,5	9,5				
A			7	санузел	4,8		4,8	4,8	4,8				
				Итого по	ном. квартира № 126		63,7	61,4	32,6	28,8	2,3		
A	9	127	1	прихожая	6,7		6,7	6,7	6,7		2,73		
A			2	санузел	4,8		4,8	4,8	4,8				
A			3	кухня	10,3		10,3	10,3	10,3				
A			4	балкон	7,5		2,3			2,3			
A			5	комната	17,8		17,8	17,8	17,8				
				Итого по	ном. квартира № 127		41,9	39,6	17,8	21,8	2,3		
A	9	128	1	прихожая	7,9		7,9	7,9	7,9		2,73		

г/о Мытищи, д. Пирогово, ул. Сурикова, Дом 1



008-615-102-775

1	2	3	4	5	6	7	8	9	10	11	12	13	14
A	9	128	2	санузел	3.3		3,3	3,3		3,3			
A			3	кухня	10.2		10,2	10,2		10,2			
A			4	балкон	4.4		1,3				1,3		
A			5	комната	16.4		16,4	16,4	16,4				
				Итого по	пом. квартира № 128		39,1	37,8	16,4	21,4	1,3		
A	9	129	1	прихожая	4.0		4,0	4,0		4,0		2,73	
A			2	санузел	4.9		4,9	4,9		4,9			
A			3	комната	16.9		16,9	16,9	16,9				
A			4	балкон	5.4		1,6				1,6		
				Итого по	пом. квартира № 129		27,4	25,8	16,9	8,9	1,6		
A	9	130	1	прихожая	4.0		4,0	4,0		4,0		2,73	
A			2	санузел	4.9		4,9	4,9		4,9			
A			3	комната	16.9		16,9	16,9	16,9				
A			4	балкон	5.4		1,6				1,6		
				Итого по	пом. квартира № 130		27,4	25,8	16,9	8,9	1,6		
A	9	131	1	прихожая	11.4		11,4	11,4		11,4		2,73	
A			2	санузел	4.8		4,8	4,8		4,8			
A			3	кухня	9.5		9,5	9,5		9,5			
A			4	комната	16.3		16,3	16,3	16,3				
A			5	балкон	7.5		2,3				2,3		
A			6	комната	16.3		16,3	16,3	16,3				
A			7	гардеробная	3.1		3,1	3,1		3,1			
				Итого по	пом. квартира № 131		63,7	61,4	32,6	28,8	2,3		
A	9	132	1	прихожая	11.4		11,4	11,4		11,4		2,73	
A			2	гардеробная	3.1		3,1	3,1		3,1			
A			3	комната	16.3		16,3	16,3	16,3				
A			4	балкон	7.5		2,3				2,3		
A			5	комната	16.3		16,3	16,3	16,3				
A			6	кухня	9.5		9,5	9,5		9,5			
A			7	санузел	4.8		4,8	4,8		4,8			
				Итого по	пом. квартира № 132		63,7	61,4	32,6	28,8	2,3		
A	9	133	1	прихожая	4.0		4,0	4,0		4,0		2,73	
A			2	санузел	4.9		4,9	4,9		4,9			
A			3	комната	16.9		16,9	16,9	16,9				
A			4	балкон	5.4		1,6				1,6		
				Итого по	пом. квартира № 133		27,4	25,8	16,9	8,9	1,6		
A	9	134	1	прихожая	4.0		4,0	4,0		4,0		2,73	
A			2	санузел	4.9		4,9	4,9		4,9			
A			3	комната	16.9		16,9	16,9	16,9				
A			4	балкон	5.4		1,6				1,6		
				Итого по	пом. квартира № 134		27,4	25,8	16,9	8,9	1,6		
A	1	135	1	прихожая	6.7		6,7	6,7		6,7		2,73	
A			2	комната	17.8		17,8	17,8	17,8				
A			3	кухня	11.1		11,1	11,1		11,1			
A			4	санузел	4.7		4,7	4,7		4,7			
				Итого по	пом. квартира № 135		40,3	40,3	17,8	22,5			
A	1	136	1	прихожая	11.3		11,3	11,3		11,3		2,73	
A			2	санузел	4.7		4,7	4,7		4,7			
A			3	кухня	10.3		10,3	10,3		10,3			
A			4	комната	16.3		16,3	16,3	16,3				
A			5	комната	16.3		16,3	16,3	16,3				
A			6	гардеробная	3.1		3,1	3,1		3,1			
				Итого по	пом. квартира № 136		62,0	62,0	32,6	29,4			
A	1	137	1	прихожая	11.3		11,3	11,3		11,3		2,73	
A			2	гардеробная	3.1		3,1	3,1		3,1			
A			3	комната	16.3		16,3	16,3	16,3				
A			4	комната	16.3		16,3	16,3	16,3				
A			5	кухня	10.3		10,3	10,3		10,3			
A			6	санузел	4.7		4,7	4,7		4,7			
				Итого по	пом. квартира № 137		62,0	62,0	32,6	29,4			
A	1	138	1	прихожая	6.7		6,7	6,7		6,7		2,73	
A			2	санузел	4.7		4,7	4,7		4,7			
A			3	кухня	11.1		11,1	11,1		11,1			
A			4	комната	17.8		17,8	17,8	17,8				

г/о Мытищи, д. Пирогово, ул. Сурикова, Дом 1



008-615-102-775

1	2	3	4	5	6	7	8	9	10	11	12	13	14
				Итого по	пом. квартира № 138	40,3	40,3	17,8	22,5				
A	1	139	1	прихожая	6.0	6,0	6,0		6,0		2,73		
A			2	санузел	4.0	4,0	4,0		4,0				
A			3	комната	17.7	17,7	17,7	17,7					
				Итого по	пом. квартира № 139	27,7	27,7	17,7	10,0				
A	1	140	1	прихожая	4.0	4,0	4,0		4,0		2,73		
A			2	санузел	4.9	4,9	4,9		4,9				
A			3	комната	17.4	17,4	17,4	17,4					
				Итого по	пом. квартира № 140	26,3	26,3	17,4	8,9				
A	1	141	1	прихожая	4.0	4,0	4,0		4,0		2,73		
A			2	санузел	4.9	4,9	4,9		4,9				
A			3	комната	17.4	17,4	17,4	17,4					
				Итого по	пом. квартира № 141	26,3	26,3	17,4	8,9				
A	1	142	1	прихожая	11.3	11,3	11,3		11,3		2,73		
A			2	санузел	4.7	4,7	4,7		4,7				
A			3	кухня	10.3	10,3	10,3		10,3				
A			4	комната	16.3	16,3	16,3	16,3					
A			5	комната	16.3	16,3	16,3	16,3					
A			6	гардеробная	3.1	3,1	3,1		3,1				
				Итого по	пом. квартира № 142	62,0	62,0	32,6	29,4				
A	1	143	1	прихожая	11.3	11,3	11,3		11,3		2,73		
A			2	гардеробная	3.1	3,1	3,1		3,1				
A			3	комната	16.3	16,3	16,3	16,3					
A			4	комната	16.3	16,3	16,3	16,3					
A			5	кухня	10.3	10,3	10,3		10,3				
A			6	санузел	4.7	4,7	4,7		4,7				
				Итого по	пом. квартира № 143	62,0	62,0	32,6	29,4				
A	1	144	1	прихожая	4.0	4,0	4,0		4,0		2,73		
A			2	санузел	4.9	4,9	4,9		4,9				
A			3	комната	17.4	17,4	17,4	17,4					
				Итого по	пом. квартира № 144	26,3	26,3	17,4	8,9				
A	1	145	1	прихожая	4.0	4,0	4,0		4,0		2,73		
A			2	санузел	4.9	4,9	4,9		4,9				
A			3	комната	17.4	17,4	17,4	17,4					
				Итого по	пом. квартира № 145	26,3	26,3	17,4	8,9				
A	2	146	1	прихожая	6.7	6,7	6,7		6,7		2,73		
A			2	комната	17.8	17,8	17,8	17,8					
A			3	кухня	10.3	10,3	10,3		10,3				
A			4	санузел	4.8	4,8	4,8		4,8				
				Итого по	пом. квартира № 146	39,6	39,6	17,8	21,8				
A	2	147	1	прихожая	11.4	11,4	11,4		11,4		2,73		
A			2	санузел	4.8	4,8	4,8		4,8				
A			3	кухня	9.5	9,5	9,5		9,5				
A			4	комната	16.3	16,3	16,3	16,3					
A			5	комната	16.3	16,3	16,3	16,3					
A			6	гардеробная	3.1	3,1	3,1		3,1				
				Итого по	пом. квартира № 147	61,4	61,4	32,6	28,8				
A	2	148	1	прихожая	11.4	11,4	11,4		11,4		2,73		
A			2	гардеробная	3.1	3,1	3,1		3,1				
A			3	комната	16.3	16,3	16,3	16,3					
A			4	балкон	7.5	2,3					2,3		
A			5	комната	16.3	16,3	16,3	16,3					
A			6	кухня	9.5	9,5	9,5		9,5				
A			7	санузел	4.8	4,8	4,8		4,8				
				Итого по	пом. квартира № 148	63,7	61,4	32,6	28,8	2,3			
A	2	149	1	прихожая	6.7	6,7	6,7		6,7		2,73		
A			2	санузел	4.8	4,8	4,8		4,8				
A			3	кухня	10.3	10,3	10,3		10,3				
A			4	балкон	7.5	2,3					2,3		
A			5	комната	17.8	17,8	17,8	17,8					
				Итого по	пом. квартира № 149	41,9	39,6	17,8	21,8	2,3			
A	2	150	1	прихожая	7.9	7,9	7,9		7,9		2,73		
A			2	санузел	3.3	3,3	3,3		3,3				
A			3	кухня	10.2	10,2	10,2		10,2				

г/о Мытищи, д. Пирогово, ул. Сурикова, Дом 1



008-615-102-775

1	2	3	4	5	6	7	8	9	10	11	12	13	14
A	2	150	4	балкон	4.4		1,3				1,3		
A			5	комната	16.4		16,4	16,4	16,4				
				Итого по	пом. квартира № 150		39,1	37,8	16,4	21,4	1,3		
A	2	151	1	прихожая	4.0		4,0	4,0		4,0		2,73	
A			2	санузел	4.9		4,9	4,9		4,9			
A			3	комната	16.9		16,9	16,9	16,9				
A			4	балкон	5.4		1,6				1,6		
				Итого по	пом. квартира № 151		27,4	25,8	16,9	8,9	1,6		
A	2	152	1	прихожая	4.0		4,0	4,0		4,0		2,73	
A			2	санузел	4.9		4,9	4,9		4,9			
A			3	комната	16.9		16,9	16,9	16,9				
A			4	балкон	5.4		1,6				1,6		
				Итого по	пом. квартира № 152		27,4	25,8	16,9	8,9	1,6		
A	2	153	1	прихожая	11.4		11,4	11,4		11,4		2,73	
A			2	санузел	4.8		4,8	4,8		4,8			
A			3	кухня	9.5		9,5	9,5		9,5			
A			4	комната	16.3		16,3	16,3	16,3				
A			5	балкон	7.6		2,3				2,3		
A			6	комната	16.3		16,3	16,3	16,3				
A			7	гардеробная	3.1		3,1	3,1		3,1			
				Итого по	пом. квартира № 153		63,7	61,4	32,6	28,8	2,3		
A	2	154	1	прихожая	11.4		11,4	11,4		11,4		2,73	
A			2	гардеробная	3.1		3,1	3,1		3,1			
A			3	комната	16.3		16,3	16,3	16,3				
A			4	комната	16.3		16,3	16,3	16,3				
A			5	кухня	9.5		9,5	9,5		9,5			
A			6	санузел	4.8		4,8	4,8		4,8			
				Итого по	пом. квартира № 154		61,4	61,4	32,6	28,8			
A	2	155	1	прихожая	4.0		4,0	4,0		4,0		2,73	
A			2	санузел	4.9		4,9	4,9		4,9			
A			3	комната	16.9		16,9	16,9	16,9				
				Итого по	пом. квартира № 155		25,8	25,8	16,9	8,9			
A	2	156	1	прихожая	4.0		4,0	4,0		4,0		2,73	
A			2	санузел	4.9		4,9	4,9		4,9			
A			3	комната	16.9		16,9	16,9	16,9				
				Итого по	пом. квартира № 156		25,8	25,8	16,9	8,9			
A	3	157	1	прихожая	6.7		6,7	6,7		6,7		2,73	
A			2	комната	17.8		17,8	17,8	17,8				
A			3	балкон	7.6		2,3				2,3		
A			4	кухня	10.3		10,3	10,3		10,3			
A			5	санузел	4.8		4,8	4,8		4,8			
				Итого по	пом. квартира № 157		41,9	39,6	17,8	21,8	2,3		
A	3	158	1	прихожая	11.4		11,4	11,4		11,4		2,73	
A			2	санузел	4.8		4,8	4,8		4,8			
A			3	кухня	9.5		9,5	9,5		9,5			
A			4	комната	16.3		16,3	16,3	16,3				
A			5	балкон	7.5		2,3				2,3		
A			6	комната	16.3		16,3	16,3	16,3				
A			7	гардеробная	3.1		3,1	3,1		3,1			
				Итого по	пом. квартира № 158		63,7	61,4	32,6	28,8	2,3		
A	3	159	1	прихожая	11.4		11,4	11,4		11,4		2,73	
A			2	гардеробная	3.1		3,1	3,1		3,1			
A			3	комната	16.3		16,3	16,3	16,3				
A			4	балкон	7.5		2,3				2,3		
A			5	комната	16.3		16,3	16,3	16,3				
A			6	кухня	9.5		9,5	9,5		9,5			
A			7	санузел	4.8		4,8	4,8		4,8			
				Итого по	пом. квартира № 159		63,7	61,4	32,6	28,8	2,3		
A	3	160	1	прихожая	6.7		6,7	6,7		6,7		2,73	
A			2	санузел	4.8		4,8	4,8		4,8			
A			3	кухня	10.3		10,3	10,3		10,3			
A			4	балкон	7.5		2,3				2,3		
A			5	комната	17.8		17,8	17,8	17,8				
				Итого по	пом. квартира № 160		41,9	39,6	17,8	21,8	2,3		

г/о Мытищи, д. Пирогово, ул. Сурикова, Дом 1



008-615-102-775

1	2	3	4	5	6	7	8	9	10	11	12	13	14
A	3	161	1	прихожая	7.9	7,9	7,9		7,9		2,73		
A			2	санузел	3.3	3,3	3,3		3,3				
A			3	кухня	10.2	10,2	10,2		10,2				
A			4	балкон	4.4	1,3				1,3			
A			5	комната	16.4	16,4	16,4	16,4					
				Итого по	пом. квартира № 161	39,1	37,8	16,4	21,4	1,3			
A	3	162	1	прихожая	4.0	4,0	4,0		4,0		2,73		
A			2	санузел	4.9	4,9	4,9		4,9				
A			3	комната	16.9	16,9	16,9	16,9					
A			4	балкон	5.4	1,6				1,6			
				Итого по	пом. квартира № 162	27,4	25,8	16,9	8,9	1,6			
A	3	163	1	прихожая	4.0	4,0	4,0		4,0		2,73		
A			2	санузел	4.9	4,9	4,9		4,9				
A			3	комната	16.9	16,9	16,9	16,9					
A			4	балкон	5.4	1,6				1,6			
				Итого по	пом. квартира № 163	27,4	25,8	16,9	8,9	1,6			
A	3	164	1	прихожая	11.4	11,4	11,4		11,4		2,73		
A			2	санузел	4.8	4,8	4,8		4,8				
A			3	кухня	9.5	9,5	9,5		9,5				
A			4	комната	16.3	16,3	16,3	16,3					
A			5	балкон	7.6	2,3				2,3			
A			6	комната	16.3	16,3	16,3	16,3					
A			7	гардеробная	3.1	3,1	3,1		3,1				
				Итого по	пом. квартира № 164	63,7	61,4	32,6	28,8	2,3			
A	3	165	1	прихожая	11.4	11,4	11,4		11,4		2,73		
A			2	гардеробная	3.1	3,1	3,1		3,1				
A			3	комната	16.3	16,3	16,3	16,3					
A			4	балкон	7.6	2,3				2,3			
A			5	комната	16.3	16,3	16,3	16,3					
A			6	кухня	9.5	9,5	9,5		9,5				
A			7	санузел	4.8	4,8	4,8		4,8				
				Итого по	пом. квартира № 165	63,7	61,4	32,6	28,8	2,3			
A	3	166	1	прихожая	4.0	4,0	4,0		4,0		2,73		
A			2	санузел	4.9	4,9	4,9		4,9				
A			3	комната	16.9	16,9	16,9	16,9					
A			4	балкон	5.4	1,6				1,6			
				Итого по	пом. квартира № 166	27,4	25,8	16,9	8,9	1,6			
A	3	167	1	прихожая	4.0	4,0	4,0		4,0		2,73		
A			2	санузел	4.9	4,9	4,9		4,9				
A			3	комната	16.9	16,9	16,9	16,9					
A			4	балкон	5.4	1,6				1,6			
				Итого по	пом. квартира № 167	27,4	25,8	16,9	8,9	1,6			
A	4	168	1	прихожая	6.7	6,7	6,7		6,7		2,73		
A			2	комната	17.8	17,8	17,8	17,8					
A			3	балкон	7.6	2,3				2,3			
A			4	кухня	10.3	10,3	10,3		10,3				
A			5	санузел	4.8	4,8	4,8		4,8				
				Итого по	пом. квартира № 168	41,9	39,6	17,8	21,8	2,3			
A	4	169	1	прихожая	11.4	11,4	11,4		11,4		2,73		
A			2	санузел	4.8	4,8	4,8		4,8				
A			3	кухня	9.5	9,5	9,5		9,5				
A			4	комната	16.3	16,3	16,3	16,3					
A			5	балкон	7.5	2,3				2,3			
A			6	комната	16.3	16,3	16,3	16,3					
A			7	гардеробная	3.1	3,1	3,1		3,1				
				Итого по	пом. квартира № 169	63,7	61,4	32,6	28,8	2,3			
A	4	170	1	прихожая	11.4	11,4	11,4		11,4		2,73		
A			2	гардеробная	3.1	3,1	3,1		3,1				
A			3	комната	16.3	16,3	16,3	16,3					
A			4	балкон	7.5	2,3				2,3			
A			5	комната	16.3	16,3	16,3	16,3					
A			6	кухня	9.5	9,5	9,5		9,5				
A			7	санузел	4.8	4,8	4,8		4,8				
				Итого по	пом. квартира № 170	63,7	61,4	32,6	28,8	2,3			

г/о Мытищи, д. Пирогово, ул. Сурикова, Дом 1



008-615-102-775

1	2	3	4	5	6	7	8	9	10	11	12	13	14
A	4	171	1	прихожая	6.7		6,7	6,7		6,7		2,73	
A			2	санузел	4.8		4,8	4,8		4,8			
A			3	кухня	10.3		10,3	10,3		10,3			
A			4	балкон	7.5		2,3				2,3		
A			5	комната	17.8		17,8	17,8					
				Итого по ном. квартира № 171			41,9	39,6	17,8	21,8	2,3		
A	4	172	1	прихожая	7.9		7,9	7,9		7,9		2,73	
A			2	санузел	3.3		3,3	3,3		3,3			
A			3	кухня	10.2		10,2	10,2		10,2			
A			4	балкон	4.4		1,3				1,3		
A			5	комната	16.4		16,4	16,4		16,4			
				Итого по ном. квартира № 172			39,1	37,8	16,4	21,4	1,3		
A	4	173	1	прихожая	4.0		4,0	4,0		4,0		2,73	
A			2	санузел	4.9		4,9	4,9		4,9			
A			3	комната	16.9		16,9	16,9		16,9			
A			4	балкон	5.4		1,6				1,6		
				Итого по ном. квартира № 173			27,4	25,8	16,9	8,9	1,6		
A	4	174	1	прихожая	4.0		4,0	4,0		4,0		2,73	
A			2	санузел	4.9		4,9	4,9		4,9			
A			3	комната	16.9		16,9	16,9		16,9			
A			4	балкон	5.4		1,6				1,6		
				Итого по ном. квартира № 174			27,4	25,8	16,9	8,9	1,6		
A	4	175	1	прихожая	11.4		11,4	11,4		11,4		2,73	
A			2	санузел	4.8		4,8	4,8		4,8			
A			3	кухня	9.5		9,5	9,5		9,5			
A			4	комната	16.3		16,3	16,3		16,3			
A			5	балкон	7.6		2,3				2,3		
A			6	комната	16.3		16,3	16,3		16,3			
A			7	гардеробная	3.1		3,1	3,1		3,1			
				Итого по ном. квартира № 175			63,7	61,4	32,6	28,8	2,3		
A	4	176	1	прихожая	11.4		11,4	11,4		11,4		2,73	
A			2	гардеробная	3.1		3,1	3,1		3,1			
A			3	комната	16.3		16,3	16,3		16,3			
A			4	балкон	7.6		2,3				2,3		
A			5	комната	16.3		16,3	16,3		16,3			
A			6	кухня	9.5		9,5	9,5		9,5			
A			7	санузел	4.8		4,8	4,8		4,8			
				Итого по ном. квартира № 176			63,7	61,4	32,6	28,8	2,3		
A	4	177	1	прихожая	4.0		4,0	4,0		4,0		2,73	
A			2	санузел	4.9		4,9	4,9		4,9			
A			3	комната	16.9		16,9	16,9		16,9			
A			4	балкон	5.4		1,6				1,6		
				Итого по ном. квартира № 177			27,4	25,8	16,9	8,9	1,6		
A	4	178	1	прихожая	4.0		4,0	4,0		4,0		2,73	
A			2	санузел	4.9		4,9	4,9		4,9			
A			3	комната	16.9		16,9	16,9		16,9			
A			4	балкон	5.4		1,6				1,6		
				Итого по ном. квартира № 178			27,4	25,8	16,9	8,9	1,6		
A	5	179	1	прихожая	6.7		6,7	6,7		6,7		2,73	
A			2	комната	17.8		17,8	17,8		17,8			
A			3	балкон	7.6		2,3				2,3		
A			4	кухня	10.3		10,3	10,3		10,3			
A			5	санузел	4.8		4,8	4,8		4,8			
				Итого по ном. квартира № 179			41,9	39,6	17,8	21,8	2,3		
A	5	180	1	прихожая	11.4		11,4	11,4		11,4		2,73	
A			2	санузел	4.8		4,8	4,8		4,8			
A			3	кухня	9.5		9,5	9,5		9,5			
A			4	комната	16.3		16,3	16,3		16,3			
A			5	балкон	7.5		2,3				2,3		
A			6	комната	16.3		16,3	16,3		16,3			
A			7	гардеробная	3.1		3,1	3,1		3,1			
				Итого по ном. квартира № 180			63,7	61,4	32,6	28,8	2,3		
A	5	181	1	прихожая	11.4		11,4	11,4		11,4		2,73	
A			2	гардеробная	3.1		3,1	3,1		3,1			

г/о Мытищи, д. Пирогово, ул. Сурикова, Дом 1



008-615-102-775

1	2	3	4	5	6	7	8	9	10	11	12	13	14
A	5	181	3	комната	16,3	16,3	16,3	16,3					
A			4	балкон	7,5	2,3				2,3			
A			5	комната	16,3	16,3	16,3	16,3					
A			6	кухня	9,5	9,5	9,5	9,5					
A			7	санузел	4,8	4,8	4,8	4,8					
				Итого по	пом. квартира № 181	63,7	61,4	32,6	28,8	2,3			
A	5	182	1	прихожая	6,7	6,7	6,7	6,7			2,73		
A			2	санузел	4,8	4,8	4,8	4,8					
A			3	кухня	10,3	10,3	10,3	10,3					
A			4	балкон	7,5	2,3				2,3			
A			5	комната	17,8	17,8	17,8	17,8					
				Итого по	пом. квартира № 182	41,9	39,6	17,8	21,8	2,3			
A	5	183	1	прихожая	7,9	7,9	7,9	7,9			2,73		
A			2	санузел	3,3	3,3	3,3	3,3					
A			3	кухня	10,2	10,2	10,2	10,2					
A			4	балкон	4,4	1,3				1,3			
A			5	комната	16,4	16,4	16,4	16,4					
				Итого по	пом. квартира № 183	39,1	37,8	16,4	21,4	1,3			
A	5	184	1	прихожая	4,0	4,0	4,0	4,0			2,73		
A			2	санузел	4,9	4,9	4,9	4,9					
A			3	комната	16,9	16,9	16,9	16,9					
A			4	балкон	5,4	1,6				1,6			
				Итого по	пом. квартира № 184	27,4	25,8	16,9	8,9	1,6			
A	5	185	1	прихожая	4,0	4,0	4,0	4,0			2,73		
A			2	санузел	4,9	4,9	4,9	4,9					
A			3	комната	16,9	16,9	16,9	16,9					
A			4	балкон	5,4	1,6				1,6			
				Итого по	пом. квартира № 185	27,4	25,8	16,9	8,9	1,6			
A	5	186	1	прихожая	11,4	11,4	11,4	11,4			2,73		
A			2	санузел	4,8	4,8	4,8	4,8					
A			3	кухня	9,5	9,5	9,5	9,5					
A			4	комната	16,3	16,3	16,3	16,3					
A			5	балкон	7,6	2,3				2,3			
A			6	комната	16,3	16,3	16,3	16,3					
A			7	гардеробная	3,1	3,1	3,1	3,1					
				Итого по	пом. квартира № 186	63,7	61,4	32,6	28,8	2,3			
A	5	187	1	прихожая	11,4	11,4	11,4	11,4			2,73		
A			2	гардеробная	3,1	3,1	3,1	3,1					
A			3	комната	16,3	16,3	16,3	16,3					
A			4	балкон	7,6	2,3				2,3			
A			5	комната	16,3	16,3	16,3	16,3					
A			6	кухня	9,5	9,5	9,5	9,5					
A			7	санузел	4,8	4,8	4,8	4,8					
				Итого по	пом. квартира № 187	63,7	61,4	32,6	28,8	2,3			
A	5	188	1	прихожая	4,0	4,0	4,0	4,0			2,73		
A			2	санузел	4,9	4,9	4,9	4,9					
A			3	комната	16,9	16,9	16,9	16,9					
A			4	балкон	5,4	1,6				1,6			
				Итого по	пом. квартира № 188	27,4	25,8	16,9	8,9	1,6			
A	5	189	1	прихожая	4,0	4,0	4,0	4,0			2,73		
A			2	санузел	4,9	4,9	4,9	4,9					
A			3	комната	16,9	16,9	16,9	16,9					
A			4	балкон	5,4	1,6				1,6			
				Итого по	пом. квартира № 189	27,4	25,8	16,9	8,9	1,6			
A	6	190	1	прихожая	6,7	6,7	6,7	6,7			2,73		
A			2	комната	17,8	17,8	17,8	17,8					
A			3	балкон	7,6	2,3				2,3			
A			4	кухня	10,3	10,3	10,3	10,3					
A			5	санузел	4,8	4,8	4,8	4,8					
				Итого по	пом. квартира № 190	41,9	39,6	17,8	21,8	2,3			
A	6	191	1	прихожая	11,4	11,4	11,4	11,4			2,73		
A			2	санузел	4,8	4,8	4,8	4,8					
A			3	кухня	9,5	9,5	9,5	9,5					
A			4	комната	16,3	16,3	16,3	16,3					

г/о Мытищи, д. Пирогово, ул. Сурикова, Дом 1



008-615-102-775

1	2	3	4	5	6	7	8	9	10	11	12	13	14
A	6	191	5	балкон	7.5		2,3			2,3			
A			6	комната	16.3		16,3	16,3	16,3				
A			7	гардеробная	3.1		3,1	3,1	3,1				
				Итого по	пом. квартира № 191		63,7	61,4	32,6	28,8	2,3		
A	6	192	1	прихожая	11.4		11,4	11,4	11,4		2,73		
A			2	гардеробная	3.1		3,1	3,1	3,1				
A			3	комната	16.3		16,3	16,3	16,3				
A			4	балкон	7.5		2,3			2,3			
A			5	комната	16.3		16,3	16,3	16,3				
A			6	кухня	9.5		9,5	9,5	9,5				
A			7	санузел	4.8		4,8	4,8	4,8				
				Итого по	пом. квартира № 192		63,7	61,4	32,6	28,8	2,3		
A	6	193	1	прихожая	6.7		6,7	6,7	6,7		2,73		
A			2	санузел	4.8		4,8	4,8	4,8				
A			3	кухня	10.3		10,3	10,3	10,3				
A			4	балкон	7.5		2,3			2,3			
A			5	комната	17.8		17,8	17,8	17,8				
				Итого по	пом. квартира № 193		41,9	39,6	17,8	21,8	2,3		
A	6	194	1	прихожая	7.9		7,9	7,9	7,9		2,73		
A			2	санузел	3.3		3,3	3,3	3,3				
A			3	кухня	10.2		10,2	10,2	10,2				
A			4	балкон	4.4		1,3			1,3			
A			5	комната	16.4		16,4	16,4	16,4				
				Итого по	пом. квартира № 194		39,1	37,8	16,4	21,4	1,3		
A	6	195	1	прихожая	4.0		4,0	4,0	4,0		2,73		
A			2	санузел	4.9		4,9	4,9	4,9				
A			3	комната	16.9		16,9	16,9	16,9				
A			4	балкон	5.4		1,6			1,6			
				Итого по	пом. квартира № 195		27,4	25,8	16,9	8,9	1,6		
A	6	196	1	прихожая	4.0		4,0	4,0	4,0		2,73		
A			2	санузел	4.9		4,9	4,9	4,9				
A			3	комната	16.9		16,9	16,9	16,9				
A			4	балкон	5.4		1,6			1,6			
				Итого по	пом. квартира № 196		27,4	25,8	16,9	8,9	1,6		
A	6	197	1	прихожая	11.4		11,4	11,4	11,4		2,73		
A			2	санузел	4.8		4,8	4,8	4,8				
A			3	кухня	9.5		9,5	9,5	9,5				
A			4	комната	16.3		16,3	16,3	16,3				
A			5	балкон	7.6		2,3			2,3			
A			6	комната	16.3		16,3	16,3	16,3				
A			7	гардеробная	3.1		3,1	3,1	3,1				
				Итого по	пом. квартира № 197		63,7	61,4	32,6	28,8	2,3		
A	6	198	1	прихожая	11.4		11,4	11,4	11,4		2,73		
A			2	гардеробная	3.1		3,1	3,1	3,1				
A			3	комната	16.3		16,3	16,3	16,3				
A			4	балкон	7.6		2,3			2,3			
A			5	комната	16.3		16,3	16,3	16,3				
A			6	кухня	9.5		9,5	9,5	9,5				
A			7	санузел	4.8		4,8	4,8	4,8				
				Итого по	пом. квартира № 198		63,7	61,4	32,6	28,8	2,3		
A	6	199	1	прихожая	4.0		4,0	4,0	4,0		2,73		
A			2	санузел	4.9		4,9	4,9	4,9				
A			3	комната	16.9		16,9	16,9	16,9				
A			4	балкон	5.4		1,6			1,6			
				Итого по	пом. квартира № 199		27,4	25,8	16,9	8,9	1,6		
A	6	200	1	прихожая	4.0		4,0	4,0	4,0		2,73		
A			2	санузел	4.9		4,9	4,9	4,9				
A			3	комната	16.9		16,9	16,9	16,9				
A			4	балкон	5.4		1,6			1,6			
				Итого по	пом. квартира № 200		27,4	25,8	16,9	8,9	1,6		
A	7	201	1	прихожая	6.7		6,7	6,7	6,7		2,73		
A			2	комната	17.8		17,8	17,8	17,8				
A			3	балкон	7.6		2,3			2,3			
A			4	кухня	10.3		10,3	10,3	10,3				

г/о Мытищи, д. Пирогово, ул. Сурикова, Дом 1



008-615-102-775

1	2	3	4	5	6	7	8	9	10	11	12	13	14
A	7	201	5	санузел	4,8		4,8	4,8	4,8				
				Итого по	пом. квартира № 201		41,9	39,6	17,8	21,8	2,3		
A	7	202	1	прихожая	11,4		11,4	11,4	11,4		2,73		
A			2	санузел	4,8		4,8	4,8	4,8				
A			3	кухня	9,5		9,5	9,5	9,5				
A			4	комната	16,3		16,3	16,3	16,3				
A			5	балкон	7,5		2,3				2,3		
A			6	комната	16,3		16,3	16,3	16,3				
A			7	гардеробная	3,1		3,1	3,1	3,1				
				Итого по	пом. квартира № 202		63,7	61,4	32,6	28,8	2,3		
A	7	203	1	прихожая	11,4		11,4	11,4	11,4		2,73		
A			2	гардеробная	3,1		3,1	3,1	3,1				
A			3	комната	16,3		16,3	16,3	16,3				
A			4	балкон	7,5		2,3				2,3		
A			5	комната	16,3		16,3	16,3	16,3				
A			6	кухня	9,5		9,5	9,5	9,5				
A			7	санузел	4,8		4,8	4,8	4,8				
				Итого по	пом. квартира № 203		63,7	61,4	32,6	28,8	2,3		
A	7	204	1	прихожая	6,7		6,7	6,7	6,7		2,73		
A			2	санузел	4,8		4,8	4,8	4,8				
A			3	кухня	10,3		10,3	10,3	10,3				
A			4	балкон	7,5		2,3				2,3		
A			5	комната	17,8		17,8	17,8	17,8				
				Итого по	пом. квартира № 204		41,9	39,6	17,8	21,8	2,3		
A	7	205	1	прихожая	7,9		7,9	7,9	7,9		2,73		
A			2	санузел	3,3		3,3	3,3	3,3				
A			3	кухня	10,2		10,2	10,2	10,2				
A			4	балкон	4,4		1,3				1,3		
A			5	комната	16,4		16,4	16,4	16,4				
				Итого по	пом. квартира № 205		39,1	37,8	16,4	21,4	1,3		
A	7	206	1	прихожая	4,0		4,0	4,0	4,0		2,73		
A			2	санузел	4,9		4,9	4,9	4,9				
A			3	комната	16,9		16,9	16,9	16,9				
A			4	балкон	5,4		1,6				1,6		
				Итого по	пом. квартира № 206		27,4	25,8	16,9	8,9	1,6		
A	7	207	1	прихожая	4,0		4,0	4,0	4,0		2,73		
A			2	санузел	4,9		4,9	4,9	4,9				
A			3	комната	16,9		16,9	16,9	16,9				
A			4	балкон	5,4		1,6				1,6		
				Итого по	пом. квартира № 207		27,4	25,8	16,9	8,9	1,6		
A	7	208	1	прихожая	11,4		11,4	11,4	11,4		2,73		
A			2	санузел	4,8		4,8	4,8	4,8				
A			3	кухня	9,5		9,5	9,5	9,5				
A			4	комната	16,3		16,3	16,3	16,3				
A			5	балкон	7,6		2,3				2,3		
A			6	комната	16,3		16,3	16,3	16,3				
A			7	гардеробная	3,1		3,1	3,1	3,1				
				Итого по	пом. квартира № 208		63,7	61,4	32,6	28,8	2,3		
A	7	209	1	прихожая	11,4		11,4	11,4	11,4		2,73		
A			2	гардеробная	3,1		3,1	3,1	3,1				
A			3	комната	16,3		16,3	16,3	16,3				
A			4	балкон	7,6		2,3				2,3		
A			5	комната	16,3		16,3	16,3	16,3				
A			6	кухня	9,5		9,5	9,5	9,5				
A			7	санузел	4,8		4,8	4,8	4,8				
				Итого по	пом. квартира № 209		63,7	61,4	32,6	28,8	2,3		
A	7	210	1	прихожая	4,0		4,0	4,0	4,0		2,73		
A			2	санузел	4,9		4,9	4,9	4,9				
A			3	комната	16,9		16,9	16,9	16,9				
A			4	балкон	5,4		1,6				1,6		
				Итого по	пом. квартира № 210		27,4	25,8	16,9	8,9	1,6		
A	7	211	1	прихожая	4,0		4,0	4,0	4,0		2,73		
A			2	санузел	4,9		4,9	4,9	4,9				
A			3	комната	16,9		16,9	16,9	16,9				

г/о Мытищи, д. Пирогово, ул. Сурикова, Дом 1



008-615-102-775

1	2	3	4	5	6	7	8	9	10	11	12	13	14
A	7	211	4	балкон	5.4		1,6			1,6			
				Итого по	пом. квартира № 211		27,4	25,8	16,9	8,9	1,6		
A	8	212	1	прихожая	6.7	6,7	6,7		6,7		2,73		
A			2	комната	17.8	17,8	17,8	17,8					
A			3	балкон	7.6		2,3			2,3			
A			4	кухня	10.3		10,3		10,3				
A			5	санузел	4.8		4,8		4,8				
				Итого по	пом. квартира № 212		41,9	39,6	17,8	21,8	2,3		
A	8	213	1	прихожая	11.4	11,4	11,4		11,4		2,73		
A			2	санузел	4.8		4,8		4,8				
A			3	кухня	9.5		9,5		9,5				
A			4	комната	16.3		16,3		16,3				
A			5	балкон	7.5		2,3			2,3			
A			6	комната	16.3		16,3		16,3				
A			7	гардеробная	3.1		3,1		3,1				
				Итого по	пом. квартира № 213		63,7	61,4	32,6	28,8	2,3		
A	8	214	1	прихожая	11.4	11,4	11,4		11,4		2,73		
A			2	гардеробная	3.1		3,1		3,1				
A			3	комната	16.3		16,3		16,3				
A			4	балкон	7.5		2,3			2,3			
A			5	комната	16.3		16,3		16,3				
A			6	кухня	9.5		9,5		9,5				
A			7	санузел	4.8		4,8		4,8				
				Итого по	пом. квартира № 214		63,7	61,4	32,6	28,8	2,3		
A	8	215	1	прихожая	6.7	6,7	6,7		6,7		2,73		
A			2	санузел	4.8		4,8		4,8				
A			3	кухня	10.3		10,3		10,3				
A			4	балкон	7.5		2,3			2,3			
A			5	комната	17.8		17,8		17,8				
				Итого по	пом. квартира № 215		41,9	39,6	17,8	21,8	2,3		
A	8	216	1	прихожая	7.9	7,9	7,9		7,9		2,73		
A			2	санузел	3.3		3,3		3,3				
A			3	кухня	10.2		10,2		10,2				
A			4	балкон	4.4		1,3			1,3			
A			5	комната	16.4		16,4		16,4				
				Итого по	пом. квартира № 216		39,1	37,8	16,4	21,4	1,3		
A	8	217	1	прихожая	4.0	4,0	4,0		4,0		2,73		
A			2	санузел	4.9		4,9		4,9				
A			3	комната	16.9		16,9		16,9				
A			4	балкон	5.4		1,6			1,6			
				Итого по	пом. квартира № 217		27,4	25,8	16,9	8,9	1,6		
A	8	218	1	прихожая	4.0	4,0	4,0		4,0		2,73		
A			2	санузел	4.9		4,9		4,9				
A			3	комната	16.9		16,9		16,9				
A			4	балкон	5.4		1,6			1,6			
				Итого по	пом. квартира № 218		27,4	25,8	16,9	8,9	1,6		
A	8	219	1	прихожая	11.4	11,4	11,4		11,4		2,73		
A			2	санузел	4.8		4,8		4,8				
A			3	кухня	9.5		9,5		9,5				
A			4	комната	16.3		16,3		16,3				
A			5	балкон	7.6		2,3			2,3			
A			6	комната	16.3		16,3		16,3				
A			7	гардеробная	3.1		3,1		3,1				
				Итого по	пом. квартира № 219		63,7	61,4	32,6	28,8	2,3		
A	8	220	1	прихожая	11.4	11,4	11,4		11,4		2,73		
A			2	гардеробная	3.1		3,1		3,1				
A			3	комната	16.3		16,3		16,3				
A			4	балкон	7.6		2,3			2,3			
A			5	комната	16.3		16,3		16,3				
A			6	кухня	9.5		9,5		9,5				
A			7	санузел	4.8		4,8		4,8				
				Итого по	пом. квартира № 220		63,7	61,4	32,6	28,8	2,3		
A	8	221	1	прихожая	4.0	4,0	4,0		4,0		2,73		
A			2	санузел	4.9		4,9		4,9				

г/о Мытищи, д. Пирогово, ул. Сурикова, Дом 1



008-615-102-775

1	2	3	4	5	6	7	8	9	10	11	12	13	14
A	8	221	3	комната	16,9	16,9	16,9	16,9					
A			4	балкон	5,4	1,6				1,6			
				Итого по	пом. квартира № 221	27,4	25,8	16,9	8,9	1,6			
A	8	222	1	прихожая	4,0	4,0	4,0	4,0			2,73		
A			2	санузел	4,9	4,9	4,9	4,9					
A			3	комната	16,9	16,9	16,9	16,9					
A			4	балкон	5,4	1,6				1,6			
				Итого по	пом. квартира № 222	27,4	25,8	16,9	8,9	1,6			
A	9	223	1	прихожая	6,7	6,7	6,7	6,7			2,73		
A			2	комната	17,8	17,8	17,8	17,8					
A			3	балкон	7,6	2,3				2,3			
A			4	кухня	10,3	10,3	10,3	10,3					
A			5	санузел	4,8	4,8	4,8	4,8					
				Итого по	пом. квартира № 223	41,9	39,6	17,8	21,8	2,3			
A	9	224	1	прихожая	11,4	11,4	11,4	11,4			2,73		
A			2	санузел	4,8	4,8	4,8	4,8					
A			3	кухня	9,5	9,5	9,5	9,5					
A			4	комната	16,3	16,3	16,3	16,3					
A			5	балкон	7,5	2,3				2,3			
A			6	комната	16,3	16,3	16,3	16,3					
A			7	гардеробная	3,1	3,1	3,1	3,1					
				Итого по	пом. квартира № 224	63,7	61,4	32,6	28,8	2,3			
A	9	225	1	прихожая	11,4	11,4	11,4	11,4			2,73		
A			2	гардеробная	3,1	3,1	3,1	3,1					
A			3	комната	16,3	16,3	16,3	16,3					
A			4	балкон	7,5	2,3				2,3			
A			5	комната	16,3	16,3	16,3	16,3					
A			6	кухня	9,5	9,5	9,5	9,5					
A			7	санузел	4,8	4,8	4,8	4,8					
				Итого по	пом. квартира № 225	63,7	61,4	32,6	28,8	2,3			
A	9	226	1	прихожая	6,7	6,7	6,7	6,7			2,73		
A			2	санузел	4,8	4,8	4,8	4,8					
A			3	кухня	10,3	10,3	10,3	10,3					
A			4	балкон	7,5	2,3				2,3			
A			5	комната	17,8	17,8	17,8	17,8					
				Итого по	пом. квартира № 226	41,9	39,6	17,8	21,8	2,3			
A	9	227	1	прихожая	7,9	7,9	7,9	7,9			2,73		
A			2	санузел	3,3	3,3	3,3	3,3					
A			3	кухня	10,2	10,2	10,2	10,2					
A			4	балкон	4,4	1,3				1,3			
A			5	комната	16,4	16,4	16,4	16,4					
				Итого по	пом. квартира № 227	39,1	37,8	16,4	21,4	1,3			
A	9	228	1	прихожая	4,0	4,0	4,0	4,0			2,73		
A			2	санузел	4,9	4,9	4,9	4,9					
A			3	комната	16,9	16,9	16,9	16,9					
A			4	балкон	5,4	1,6				1,6			
				Итого по	пом. квартира № 228	27,4	25,8	16,9	8,9	1,6			
A	9	229	1	прихожая	4,0	4,0	4,0	4,0			2,73		
A			2	санузел	4,9	4,9	4,9	4,9					
A			3	комната	16,9	16,9	16,9	16,9					
A			4	балкон	5,4	1,6				1,6			
				Итого по	пом. квартира № 229	27,4	25,8	16,9	8,9	1,6			
A	9	230	1	прихожая	11,4	11,4	11,4	11,4			2,73		
A			2	санузел	4,8	4,8	4,8	4,8					
A			3	кухня	9,5	9,5	9,5	9,5					
A			4	комната	16,3	16,3	16,3	16,3					
A			5	балкон	7,6	2,3				2,3			
A			6	комната	16,3	16,3	16,3	16,3					
A			7	гардеробная	3,1	3,1	3,1	3,1					
				Итого по	пом. квартира № 230	63,7	61,4	32,6	28,8	2,3			
A	9	231	1	прихожая	11,4	11,4	11,4	11,4			2,73		
A			2	гардеробная	3,1	3,1	3,1	3,1					
A			3	комната	16,3	16,3	16,3	16,3					
A			4	балкон	7,6	2,3				2,3			

г/о Мытищи, д. Пирогово, ул. Сурикова, Дом 1



008-615-102-775

1	2	3	4	5	6	7	8	9	10	11	12	13	14
A	9	231	5	комната	16.3	16,3	16,3	16,3					
A			6	кухня	9.5	9,5	9,5		9,5				
A			7	санузел	4.8	4,8	4,8		4,8				
				Итого по	пом. квартира № 231	63,7	61,4	32,6	28,8	2,3			
A	9	232	1	прихожая	4.0	4,0	4,0		4,0		2,73		
A			2	санузел	4.9	4,9	4,9		4,9				
A			3	комната	16.9	16,9	16,9	16,9					
A			4	балкон	5.4	1,6				1,6			
				Итого по	пом. квартира № 232	27,4	25,8	16,9	8,9	1,6			
A	9	233	1	прихожая	4.0	4,0	4,0		4,0		2,73		
A			2	санузел	4.9	4,9	4,9		4,9				
A			3	комната	16.9	16,9	16,9	16,9					
A			4	балкон	5.4	1,6				1,6			
				Итого по	пом. квартира № 233	27,4	25,8	16,9	8,9	1,6			
A	1	234	1	прихожая	11.1	11,1	11,1		11,1		2,73		
A			2	санузел	5.1	5,1	5,1		5,1				
A			3	кухня	15.6	15,6	15,6		15,6				
A			4	комната	17.8	17,8	17,8	17,8					
				Итого по	пом. квартира № 234	49,6	49,6	17,8	31,8				
A	1	235	1	комната	32.4	32,4	32,4	32,4			2,73		
A			2	санузел	5.7	5,7	5,7		5,7				
				Итого по	пом. квартира № 235	38,1	38,1	32,4	5,7				
A	1	236	1	прихожая	4.7	4,7	4,7		4,7		2,73		
A			2	коридор	11.4	11,4	11,4		11,4				
A			3	санузел	2.5	2,5	2,5		2,5				
A			4	комната	23.5	23,5	23,5	23,5					
A			5	комната	16.9	16,9	16,9	16,9					
A			6	комната	17.3	17,3	17,3	17,3					
A			7	кухня	13.0	13,0	13,0		13,0				
A			8	санузел	3.6	3,6	3,6		3,6				
				Итого по	пом. квартира № 236	92,9	92,9	57,7	35,2				
A	1	237	1	прихожая	11.2	11,2	11,2		11,2		2,73		
A			2	кухня	14.4	14,4	14,4		14,4				
A			3	комната	18.3	18,3	18,3	18,3					
A			4	санузел	5.0	5,0	5,0		5,0				
A			5	комната	15.8	15,8	15,8	15,8					
				Итого по	пом. квартира № 237	64,7	64,7	34,1	30,6				
A	2	238	1	прихожая	11.2	11,2	11,2		11,2		2,73		
A			2	комната	13.9	13,9	13,9	13,9					
A			3	санузел	5.3	5,3	5,3		5,3				
A			4	кухня	11.6	11,6	11,6		11,6				
A			5	комната	17.8	17,8	17,8	17,8					
A			6	лоджия	2.6	1,3				1,3			
				Итого по	пом. квартира № 238	61,1	59,8	31,7	28,1	1,3			
A	2	239	1	комната	32.4	32,4	32,4	32,4			2,73		
A			2	санузел	5.1	5,1	5,1		5,1				
A			3	балкон	7.6	2,3				2,3			
				Итого по	пом. квартира № 239	39,8	37,5	32,4	5,1	2,3			
A	2	240	1	прихожая	4.7	4,7	4,7		4,7		2,73		
A			2	коридор	10.8	10,8	10,8		10,8				
A			3	санузел	2.2	2,2	2,2		2,2				
A			4	комната	23.5	23,5	23,5	23,5					
A			5	комната	16.9	16,9	16,9	16,9					
A			6	комната	17.3	17,3	17,3	17,3					
A			7	балкон	7.6	2,3				2,3			
A			8	кухня	13.0	13,0	13,0		13,0				
A			9	санузел	3.6	3,6	3,6		3,6				
				Итого по	пом. квартира № 240	94,3	92,0	57,7	34,3	2,3			
A	2	241	1	прихожая	10.8	10,8	10,8		10,8		2,73		
A			2	кухня	11.3	11,3	11,3		11,3				
A			3	лоджия	3.0	1,5				1,5			
A			4	комната	17.7	17,7	17,7	17,7					
A			5	санузел	4.4	4,4	4,4		4,4				
A			6	комната	15.8	15,8	15,8	15,8					

г/о Мытищи, д. Пирогово, ул. Сурикова, Дом 1



008-615-102-775

1	2	3	4	5	6	7	8	9	10	11	12	13	14
				Итого по	пом. квартира № 241	61,5	60,0	33,5	26,5	1,5			
A	3	242	1	прихожая	11.2	11,2	11,2		11,2		2,73		
A			2	комната	13.9	13,9	13,9	13,9					
A			3	санузел	5.3	5,3	5,3		5,3				
A			4	кухня	11.6	11,6	11,6		11,6				
A			5	комната	17.8	17,8	17,8	17,8					
A			6	лоджия	2.6	1,3				1,3			
				Итого по	пом. квартира № 242	61,1	59,8	31,7	28,1	1,3			
A	3	243	1	комната	32.4	32,4	32,4	32,4			2,73		
A			2	санузел	5.1	5,1	5,1		5,1				
A			3	балкон	7.6	2,3				2,3			
				Итого по	пом. квартира № 243	39,8	37,5	32,4	5,1	2,3			
A	3	244	1	прихожая	4.7	4,7	4,7		4,7		2,73		
A			2	коридор	10.8	10,8	10,8		10,8				
A			3	санузел	2.2	2,2	2,2		2,2				
A			4	комната	23.5	23,5	23,5	23,5					
A			5	комната	16.9	16,9	16,9	16,9					
A			6	комната	17.3	17,3	17,3	17,3					
A			7	балкон	7.6	2,3				2,3			
A			8	кухня	13.0	13,0	13,0		13,0				
A			9	санузел	3.6	3,6	3,6		3,6				
				Итого по	пом. квартира № 244	94,3	92,0	57,7	34,3	2,3			
A	3	245	1	прихожая	10.8	10,8	10,8		10,8		2,73		
A			2	кухня	11.3	11,3	11,3		11,3				
A			3	лоджия	3.0	1,5				1,5			
A			4	комната	17.7	17,7	17,7	17,7					
A			5	санузел	4.4	4,4	4,4		4,4				
A			6	комната	15.8	15,8	15,8	15,8					
				Итого по	пом. квартира № 245	61,5	60,0	33,5	26,5	1,5			
A	4	246	1	прихожая	11.2	11,2	11,2		11,2		2,73		
A			2	комната	13.9	13,9	13,9	13,9					
A			3	санузел	5.3	5,3	5,3		5,3				
A			4	кухня	11.6	11,6	11,6		11,6				
A			5	комната	17.8	17,8	17,8	17,8					
A			6	лоджия	2.6	1,3				1,3			
				Итого по	пом. квартира № 246	61,1	59,8	31,7	28,1	1,3			
A	4	247	1	комната	32.4	32,4	32,4	32,4			2,73		
A			2	санузел	5.1	5,1	5,1		5,1				
A			3	балкон	7.6	2,3				2,3			
				Итого по	пом. квартира № 247	39,8	37,5	32,4	5,1	2,3			
A	4	248	1	прихожая	4.7	4,7	4,7		4,7		2,73		
A			2	коридор	10.8	10,8	10,8		10,8				
A			3	санузел	2.2	2,2	2,2		2,2				
A			4	комната	23.5	23,5	23,5	23,5					
A			5	комната	16.9	16,9	16,9	16,9					
A			6	комната	17.3	17,3	17,3	17,3					
A			7	балкон	7.6	2,3				2,3			
A			8	кухня	13.0	13,0	13,0		13,0				
A			9	санузел	3.6	3,6	3,6		3,6				
				Итого по	пом. квартира № 248	94,3	92,0	57,7	34,3	2,3			
A	4	249	1	прихожая	10.8	10,8	10,8		10,8		2,73		
A			2	кухня	11.3	11,3	11,3		11,3				
A			3	лоджия	3.0	1,5				1,5			
A			4	комната	17.7	17,7	17,7	17,7					
A			5	санузел	4.4	4,4	4,4		4,4				
A			6	комната	15.8	15,8	15,8	15,8					
				Итого по	пом. квартира № 249	61,5	60,0	33,5	26,5	1,5			
A	5	250	1	прихожая	11.2	11,2	11,2		11,2		2,73		
A			2	комната	13.9	13,9	13,9	13,9					
A			3	санузел	5.3	5,3	5,3		5,3				
A			4	кухня	11.6	11,6	11,6		11,6				
A			5	комната	17.8	17,8	17,8	17,8					
A			6	лоджия	2.6	1,3				1,3			
				Итого по	пом. квартира № 250	61,1	59,8	31,7	28,1	1,3			

г/о Мытищи, д. Пирогово, ул. Сурикова, Дом 1



008-615-102-775

1	2	3	4	5	6	7	8	9	10	11	12	13	14
A	5	251	1	комната	32,4	32,4	32,4	32,4			2,73		
A			2	санузел	5,1	5,1	5,1		5,1				
A			3	балкон	7,6	2,3				2,3			
				Итого по	пом. квартира № 251	39,8	37,5	32,4	5,1	2,3			
A	5	252	1	прихожая	4,7	4,7	4,7		4,7		2,73		
A			2	коридор	10,8	10,8	10,8		10,8				
A			3	санузел	2,2	2,2	2,2		2,2				
A			4	комната	23,5	23,5	23,5	23,5					
A			5	комната	16,9	16,9	16,9	16,9					
A			6	комната	17,3	17,3	17,3	17,3					
A			7	балкон	7,6	2,3				2,3			
A			8	кухня	13,0	13,0	13,0		13,0				
A			9	санузел	3,6	3,6	3,6		3,6				
				Итого по	пом. квартира № 252	94,3	92,0	57,7	34,3	2,3			
A	5	253	1	прихожая	10,8	10,8	10,8		10,8		2,73		
A			2	кухня	11,3	11,3	11,3		11,3				
A			3	лоджия	3,0	1,5				1,5			
A			4	комната	17,7	17,7	17,7	17,7					
A			5	санузел	4,4	4,4	4,4		4,4				
A			6	комната	15,8	15,8	15,8	15,8					
				Итого по	пом. квартира № 253	61,5	60,0	33,5	26,5	1,5			
A	6	254	1	прихожая	11,2	11,2	11,2		11,2		2,73		
A			2	комната	13,9	13,9	13,9	13,9					
A			3	санузел	5,3	5,3	5,3		5,3				
A			4	кухня	11,6	11,6	11,6		11,6				
A			5	комната	17,8	17,8	17,8	17,8					
A			6	лоджия	2,6	1,3				1,3			
				Итого по	пом. квартира № 254	61,1	59,8	31,7	28,1	1,3			
A	6	255	1	комната	32,4	32,4	32,4	32,4			2,73		
A			2	санузел	5,1	5,1	5,1		5,1				
A			3	балкон	7,6	2,3				2,3			
				Итого по	пом. квартира № 255	39,8	37,5	32,4	5,1	2,3			
A	6	256	1	прихожая	4,7	4,7	4,7		4,7		2,73		
A			2	коридор	10,8	10,8	10,8		10,8				
A			3	санузел	2,2	2,2	2,2		2,2				
A			4	комната	23,5	23,5	23,5	23,5					
A			5	комната	16,9	16,9	16,9	16,9					
A			6	комната	17,3	17,3	17,3	17,3					
A			7	балкон	7,6	2,3				2,3			
A			8	кухня	13,0	13,0	13,0		13,0				
A			9	санузел	3,6	3,6	3,6		3,6				
				Итого по	пом. квартира № 256	94,3	92,0	57,7	34,3	2,3			
A	6	257	1	прихожая	10,8	10,8	10,8		10,8		2,73		
A			2	кухня	11,3	11,3	11,3		11,3				
A			3	лоджия	3,0	1,5				1,5			
A			4	комната	17,7	17,7	17,7	17,7					
A			5	санузел	4,4	4,4	4,4		4,4				
A			6	комната	15,8	15,8	15,8	15,8					
				Итого по	пом. квартира № 257	61,5	60,0	33,5	26,5	1,5			
A	7	258	1	прихожая	11,2	11,2	11,2		11,2		2,73		
A			2	комната	13,9	13,9	13,9	13,9					
A			3	санузел	5,3	5,3	5,3		5,3				
A			4	кухня	11,6	11,6	11,6		11,6				
A			5	комната	17,8	17,8	17,8	17,8					
A			6	лоджия	2,6	1,3				1,3			
				Итого по	пом. квартира № 258	61,1	59,8	31,7	28,1	1,3			
A	7	259	1	комната	32,4	32,4	32,4	32,4			2,73		
A			2	санузел	5,1	5,1	5,1		5,1				
A			3	балкон	7,6	2,3				2,3			
				Итого по	пом. квартира № 259	39,8	37,5	32,4	5,1	2,3			
A	7	260	1	прихожая	4,7	4,7	4,7		4,7		2,73		
A			2	коридор	10,8	10,8	10,8		10,8				
A			3	санузел	2,2	2,2	2,2		2,2				
A			4	комната	23,5	23,5	23,5	23,5					

г/о Мытищи, д. Пирогово, ул. Сурикова, Дом 1



008-615-102-775

1	2	3	4	5	6	7	8	9	10	11	12	13	14
A	7	260	5	комната	16,9	16,9	16,9	16,9					
A			6	комната	17,3	17,3	17,3	17,3					
A			7	балкон	7,6	2,3				2,3			
A			8	кухня	13,0	13,0	13,0		13,0				
A			9	санузел	3,6	3,6	3,6		3,6				
				Итого по	пом. квартира № 260	94,3	92,0	57,7	34,3	2,3			
A	7	261	1	прихожая	10,8	10,8	10,8		10,8		2,73		
A			2	кухня	11,3	11,3	11,3		11,3				
A			3	лоджия	3,0	1,5				1,5			
A			4	комната	17,7	17,7	17,7	17,7					
A			5	санузел	4,4	4,4	4,4		4,4				
A			6	комната	15,8	15,8	15,8	15,8					
				Итого по	пом. квартира № 261	61,5	60,0	33,5	26,5	1,5			
A	8	262	1	прихожая	11,2	11,2	11,2		11,2		2,73		
A			2	комната	13,9	13,9	13,9	13,9					
A			3	санузел	5,3	5,3	5,3		5,3				
A			4	кухня	11,6	11,6	11,6		11,6				
A			5	комната	17,8	17,8	17,8	17,8					
A			6	лоджия	2,6	1,3				1,3			
				Итого по	пом. квартира № 262	61,1	59,8	31,7	28,1	1,3			
A	8	263	1	комната	32,4	32,4	32,4	32,4			2,73		
A			2	санузел	5,1	5,1	5,1		5,1				
A			3	балкон	7,6	2,3				2,3			
				Итого по	пом. квартира № 263	39,8	37,5	32,4	5,1	2,3			
A	8	264	1	прихожая	4,7	4,7	4,7		4,7		2,73		
A			2	коридор	10,8	10,8	10,8		10,8				
A			3	санузел	2,2	2,2	2,2		2,2				
A			4	комната	23,5	23,5	23,5	23,5					
A			5	комната	16,9	16,9	16,9	16,9					
A			6	комната	17,3	17,3	17,3	17,3					
A			7	балкон	7,6	2,3				2,3			
A			8	кухня	13,0	13,0	13,0		13,0				
A			9	санузел	3,6	3,6	3,6		3,6				
				Итого по	пом. квартира № 264	94,3	92,0	57,7	34,3	2,3			
A	8	265	1	прихожая	10,8	10,8	10,8		10,8		2,73		
A			2	кухня	11,3	11,3	11,3		11,3				
A			3	лоджия	3,0	1,5				1,5			
A			4	комната	17,7	17,7	17,7	17,7					
A			5	санузел	4,4	4,4	4,4		4,4				
A			6	комната	15,8	15,8	15,8	15,8					
				Итого по	пом. квартира № 265	61,5	60,0	33,5	26,5	1,5			
A	9	266	1	прихожая	11,2	11,2	11,2		11,2		2,73		
A			2	комната	13,9	13,9	13,9	13,9					
A			3	санузел	5,3	5,3	5,3		5,3				
A			4	кухня	11,6	11,6	11,6		11,6				
A			5	комната	17,8	17,8	17,8	17,8					
A			6	лоджия	2,6	1,3				1,3			
				Итого по	пом. квартира № 266	61,1	59,8	31,7	28,1	1,3			
A	9	267	1	комната	32,4	32,4	32,4	32,4			2,73		
A			2	санузел	5,1	5,1	5,1		5,1				
A			3	балкон	7,6	2,3				2,3			
				Итого по	пом. квартира № 267	39,8	37,5	32,4	5,1	2,3			
A	9	268	1	прихожая	4,7	4,7	4,7		4,7		2,73		
A			2	коридор	10,8	10,8	10,8		10,8				
A			3	санузел	2,2	2,2	2,2		2,2				
A			4	комната	23,5	23,5	23,5	23,5					
A			5	комната	16,9	16,9	16,9	16,9					
A			6	комната	17,3	17,3	17,3	17,3					
A			7	балкон	7,6	2,3				2,3			
A			8	кухня	13,0	13,0	13,0		13,0				
A			9	санузел	3,6	3,6	3,6		3,6				
				Итого по	пом. квартира № 268	94,3	92,0	57,7	34,3	2,3			
A	9	269	1	прихожая	10,8	10,8	10,8		10,8		2,73		
A			2	кухня	11,3	11,3	11,3		11,3				

г/о Мытищи, д. Пирогово, ул. Сурикова, Дом 1



008-615-102-775

1	2	3	4	5	6	7	8	9	10	11	12	13	14
A	9	269	3	лоджия	3.0		1,5			1,5			
A			4	комната	17.7		17,7	17,7	17,7				
A			5	санузел	4.4		4,4	4,4	4,4				
A			6	комната	15.8		15,8	15,8	15,8				
				Итого по	пом. квартира № 269		61,5	60,0	33,5	26,5	1,5		
A	1	270	1	прихожая	3.9		3,9	3,9	3,9		2,73		
A			2	санузел	3.7		3,7	3,7	3,7				
A			3	комната	17.7		17,7	17,7	17,7				
				Итого по	пом. квартира № 270		25,3	25,3	17,7	7,6			
A	1	271	1	прихожая	9.5		9,5	9,5	9,5		2,73		
A			2	комната	15.3		15,3	15,3	15,3				
A			3	кухня	10.3		10,3	10,3	10,3				
A			4	санузел	4.3		4,3	4,3	4,3				
				Итого по	пом. квартира № 271		39,4	39,4	15,3	24,1			
A	1	272	1	прихожая	12.1		12,1	12,1	12,1		2,73		
A			2	комната	15.9		15,9	15,9	15,9				
A			3	ванная	4.0		4,0	4,0	4,0				
A			4	санузел	1.1		1,1	1,1	1,1				
A			5	кухня	10.1		10,1	10,1	10,1				
A			6	комната	13.6		13,6	13,6	13,6				
A			7	комната	19.0		19,0	19,0	19,0				
				Итого по	пом. квартира № 272		75,8	75,8	48,5	27,3			
A	1	273	1	прихожая	12.1		12,1	12,1	12,1		2,73		
A			2	комната	19.0		19,0	19,0	19,0				
A			3	комната	13.6		13,6	13,6	13,6				
A			4	кухня	10.1		10,1	10,1	10,1				
A			5	санузел	1.1		1,1	1,1	1,1				
A			6	ванная	4.0		4,0	4,0	4,0				
A			7	комната	15.9		15,9	15,9	15,9				
				Итого по	пом. квартира № 273		75,8	75,8	48,5	27,3			
A	1	274	1	прихожая	9.5		9,5	9,5	9,5		2,73		
A			2	санузел	4.3		4,3	4,3	4,3				
A			3	кухня	10.3		10,3	10,3	10,3				
A			4	комната	15.3		15,3	15,3	15,3				
				Итого по	пом. квартира № 274		39,4	39,4	15,3	24,1			
A	2	275	1	прихожая	12.1		12,1	12,1	12,1		2,73		
A			2	комната	19.0		19,0	19,0	19,0				
A			3	балкон	6.2		1,9			1,9			
A			4	комната	13.6		13,6	13,6	13,6				
A			5	кухня	9.4		9,4	9,4	9,4				
A			6	санузел	1.1		1,1	1,1	1,1				
A			7	ванная	4.0		4,0	4,0	4,0				
A			8	комната	15.9		15,9	15,9	15,9				
				Итого по	пом. квартира № 275		77,0	75,1	48,5	26,6	1,9		
A	2	276	1	прихожая	9.5		9,5	9,5	9,5		2,73		
A			2	санузел	4.0		4,0	4,0	4,0				
A			3	кухня	10.3		10,3	10,3	10,3				
A			4	комната	15.3		15,3	15,3	15,3				
				Итого по	пом. квартира № 276		39,1	39,1	15,3	23,8			
A	2	277	1	прихожая	3.9		3,9	3,9	3,9		2,73		
A			2	санузел	3.2		3,2	3,2	3,2				
A			3	комната	17.7		17,7	17,7	17,7				
				Итого по	пом. квартира № 277		24,8	24,8	17,7	7,1			
A	2	278	1	прихожая	3.9		3,9	3,9	3,9		2,73		
A			2	санузел	3.2		3,2	3,2	3,2				
A			3	комната	17.7		17,7	17,7	17,7				
				Итого по	пом. квартира № 278		24,8	24,8	17,7	7,1			
A	2	279	1	прихожая	9.5		9,5	9,5	9,5		2,73		
A			2	комната	15.3		15,3	15,3	15,3				
A			3	кухня	10.3		10,3	10,3	10,3				
A			4	санузел	4.0		4,0	4,0	4,0				
				Итого по	пом. квартира № 279		39,1	39,1	15,3	23,8			
A	2	280	1	прихожая	12.1		12,1	12,1	12,1		2,73		
A			2	комната	15.9		15,9	15,9	15,9				

г/о Мытищи, д. Пирогово, ул. Сурикова, Дом 1



008-615-102-775

1	2	3	4	5	6	7	8	9	10	11	12	13	14
A	2	280	3	ванная	4.0	4,0	4,0		4,0				
A			4	санузел	1.1	1,1	1,1		1,1				
A			5	кухня	9.4	9,4	9,4		9,4				
A			6	комната	13.6	13,6	13,6	13,6					
A			7	комната	19.0	19,0	19,0	19,0					
A			8	балкон	6.2	1,9				1,9			
				Итого по ном. квартира № 280		77,0	75,1	48,5	26,6	1,9			
A	3	281	1	прихожая	12.1	12,1	12,1		12,1		2,73		
A			2	комната	19.0	19,0	19,0	19,0					
A			3	балкон	6.2	1,9				1,9			
A			4	комната	13.6	13,6	13,6	13,6					
A			5	кухня	9.4	9,4	9,4		9,4				
A			6	санузел	1.1	1,1	1,1		1,1				
A			7	ванная	4.0	4,0	4,0		4,0				
A			8	комната	15.9	15,9	15,9	15,9					
				Итого по ном. квартира № 281		77,0	75,1	48,5	26,6	1,9			
A	3	282	1	прихожая	9.5	9,5	9,5		9,5		2,73		
A			2	санузел	4.0	4,0	4,0		4,0				
A			3	кухня	10.3	10,3	10,3		10,3				
A			4	балкон	3.8	1,1				1,1			
A			5	комната	15.3	15,3	15,3	15,3					
				Итого по ном. квартира № 282		40,2	39,1	15,3	23,8	1,1			
A	3	283	1	прихожая	3.9	3,9	3,9		3,9		2,73		
A			2	санузел	3.2	3,2	3,2		3,2				
A			3	комната	17.7	17,7	17,7	17,7					
A			4	балкон	3.8	1,1				1,1			
				Итого по ном. квартира № 283		25,9	24,8	17,7	7,1	1,1			
A	3	284	1	прихожая	3.9	3,9	3,9		3,9		2,73		
A			2	санузел	3.2	3,2	3,2		3,2				
A			3	комната	17.7	17,7	17,7	17,7					
A			4	балкон	3.8	1,1				1,1			
				Итого по ном. квартира № 284		25,9	24,8	17,7	7,1	1,1			
A	3	285	1	прихожая	9.5	9,5	9,5		9,5		2,73		
A			2	комната	15.3	15,3	15,3	15,3					
A			3	балкон	3.8	1,1				1,1			
A			4	кухня	10.3	10,3	10,3		10,3				
A			5	санузел	4.0	4,0	4,0		4,0				
				Итого по ном. квартира № 285		40,2	39,1	15,3	23,8	1,1			
A	3	286	1	прихожая	12.1	12,1	12,1		12,1		2,73		
A			2	комната	15.9	15,9	15,9	15,9					
A			3	ванная	4.0	4,0	4,0		4,0				
A			4	санузел	1.1	1,1	1,1		1,1				
A			5	кухня	9.4	9,4	9,4		9,4				
A			6	комната	13.6	13,6	13,6	13,6					
A			7	комната	19.0	19,0	19,0	19,0					
A			8	балкон	6.2	1,9				1,9			
				Итого по ном. квартира № 286		77,0	75,1	48,5	26,6	1,9			
A	4	287	1	прихожая	12.1	12,1	12,1		12,1		2,73		
A			2	комната	19.0	19,0	19,0	19,0					
A			3	балкон	6.2	1,9				1,9			
A			4	комната	13.6	13,6	13,6	13,6					
A			5	кухня	9.4	9,4	9,4		9,4				
A			6	санузел	1.1	1,1	1,1		1,1				
A			7	ванная	4.0	4,0	4,0		4,0				
A			8	комната	15.9	15,9	15,9	15,9					
				Итого по ном. квартира № 287		77,0	75,1	48,5	26,6	1,9			
A	4	288	1	прихожая	9.5	9,5	9,5		9,5		2,73		
A			2	санузел	4.0	4,0	4,0		4,0				
A			3	кухня	10.3	10,3	10,3		10,3				
A			4	балкон	3.8	1,1				1,1			
A			5	комната	15.3	15,3	15,3	15,3					
				Итого по ном. квартира № 288		40,2	39,1	15,3	23,8	1,1			
A	4	289	1	прихожая	3.9	3,9	3,9		3,9		2,73		
A			2	санузел	3.2	3,2	3,2		3,2				

г/о Мытищи, д. Пирогово, ул. Сурикова, Дом 1



008-615-102-775

1	2	3	4	5	6	7	8	9	10	11	12	13	14
A	4	289	3	комната	17.7	17,7	17,7	17,7					
A			4	балкон	3.8	1,1				1,1			
				Итого по	пом. квартира № 289	25,9	24,8	17,7	7,1	1,1			
A	4	290	1	прихожая	3.9	3,9	3,9		3,9		2,73		
A			2	санузел	3.2	3,2	3,2		3,2				
A			3	комната	17.7	17,7	17,7	17,7					
A			4	балкон	3.8	1,1				1,1			
				Итого по	пом. квартира № 290	25,9	24,8	17,7	7,1	1,1			
A	4	291	1	прихожая	9.5	9,5	9,5		9,5		2,73		
A			2	комната	15.3	15,3	15,3	15,3					
A			3	балкон	3.8	1,1				1,1			
A			4	кухня	10.3	10,3	10,3		10,3				
A			5	санузел	4.0	4,0	4,0		4,0				
				Итого по	пом. квартира № 291	40,2	39,1	15,3	23,8	1,1			
A	4	292	1	прихожая	12.1	12,1	12,1		12,1		2,73		
A			2	комната	15.9	15,9	15,9	15,9					
A			3	ванная	4.0	4,0	4,0		4,0				
A			4	санузел	1.1	1,1	1,1		1,1				
A			5	кухня	9.4	9,4	9,4		9,4				
A			6	комната	13.6	13,6	13,6	13,6					
A			7	комната	19.0	19,0	19,0	19,0					
A			8	балкон	6.2	1,9				1,9			
				Итого по	пом. квартира № 292	77,0	75,1	48,5	26,6	1,9			
A	5	293	1	прихожая	12.1	12,1	12,1		12,1		2,73		
A			2	комната	19.0	19,0	19,0	19,0					
A			3	балкон	6.2	1,9				1,9			
A			4	комната	13.6	13,6	13,6	13,6					
A			5	кухня	9.4	9,4	9,4		9,4				
A			6	санузел	1.1	1,1	1,1		1,1				
A			7	ванная	4.0	4,0	4,0		4,0				
A			8	комната	15.9	15,9	15,9	15,9					
				Итого по	пом. квартира № 293	77,0	75,1	48,5	26,6	1,9			
A	5	294	1	прихожая	9.5	9,5	9,5		9,5		2,73		
A			2	санузел	4.0	4,0	4,0		4,0				
A			3	кухня	10.3	10,3	10,3		10,3				
A			4	балкон	3.8	1,1				1,1			
A			5	комната	15.3	15,3	15,3	15,3					
				Итого по	пом. квартира № 294	40,2	39,1	15,3	23,8	1,1			
A	5	295	1	прихожая	3.9	3,9	3,9		3,9		2,73		
A			2	санузел	3.2	3,2	3,2		3,2				
A			3	комната	17.7	17,7	17,7	17,7					
A			4	балкон	3.8	1,1				1,1			
				Итого по	пом. квартира № 295	25,9	24,8	17,7	7,1	1,1			
A	5	296	1	прихожая	3.9	3,9	3,9		3,9		2,73		
A			2	санузел	3.2	3,2	3,2		3,2				
A			3	комната	17.7	17,7	17,7	17,7					
A			4	балкон	3.8	1,1				1,1			
				Итого по	пом. квартира № 296	25,9	24,8	17,7	7,1	1,1			
A	5	297	1	прихожая	9.5	9,5	9,5		9,5		2,73		
A			2	комната	15.3	15,3	15,3	15,3					
A			3	балкон	3.8	1,1				1,1			
A			4	кухня	10.3	10,3	10,3		10,3				
A			5	санузел	4.0	4,0	4,0		4,0				
				Итого по	пом. квартира № 297	40,2	39,1	15,3	23,8	1,1			
A	5	298	1	прихожая	12.1	12,1	12,1		12,1		2,73		
A			2	комната	15.9	15,9	15,9	15,9					
A			3	ванная	4.0	4,0	4,0		4,0				
A			4	санузел	1.1	1,1	1,1		1,1				
A			5	кухня	9.4	9,4	9,4		9,4				
A			6	комната	13.6	13,6	13,6	13,6					
A			7	комната	19.0	19,0	19,0	19,0					
A			8	балкон	6.2	1,9				1,9			
				Итого по	пом. квартира № 298	77,0	75,1	48,5	26,6	1,9			
A	6	299	1	прихожая	12.1	12,1	12,1		12,1		2,73		

г/о Мытищи, д. Пирогово, ул. Сурикова, Дом 1



008-615-102-775

1	2	3	4	5	6	7	8	9	10	11	12	13	14
A	6	299	2	комната	19,0	19,0	19,0	19,0					
A			3	балкон	6,2	1,9				1,9			
A			4	комната	13,6	13,6	13,6	13,6					
A			5	кухня	9,4	9,4	9,4		9,4				
A			6	санузел	1,1	1,1	1,1		1,1				
A			7	ванная	4,0	4,0	4,0		4,0				
A			8	комната	15,9	15,9	15,9	15,9					
				Итого по ном. квартира № 299		77,0	75,1	48,5	26,6	1,9			
A	6	300	1	прихожая	9,5	9,5	9,5		9,5		2,73		
A			2	санузел	4,0	4,0	4,0		4,0				
A			3	кухня	10,3	10,3	10,3		10,3				
A			4	балкон	3,8	1,1				1,1			
A			5	комната	15,3	15,3	15,3	15,3					
				Итого по ном. квартира № 300		40,2	39,1	15,3	23,8	1,1			
A	6	301	1	прихожая	3,9	3,9	3,9		3,9		2,73		
A			2	санузел	3,2	3,2	3,2		3,2				
A			3	комната	17,7	17,7	17,7	17,7					
A			4	балкон	3,8	1,1				1,1			
				Итого по ном. квартира № 301		25,9	24,8	17,7	7,1	1,1			
A	6	302	1	прихожая	3,9	3,9	3,9		3,9		2,73		
A			2	санузел	3,2	3,2	3,2		3,2				
A			3	комната	17,7	17,7	17,7	17,7					
A			4	балкон	3,8	1,1				1,1			
				Итого по ном. квартира № 302		25,9	24,8	17,7	7,1	1,1			
A	6	303	1	прихожая	9,5	9,5	9,5		9,5		2,73		
A			2	комната	15,3	15,3	15,3	15,3					
A			3	балкон	3,8	1,1				1,1			
A			4	кухня	10,3	10,3	10,3		10,3				
A			5	санузел	4,0	4,0	4,0		4,0				
				Итого по ном. квартира № 303		40,2	39,1	15,3	23,8	1,1			
A	6	304	1	прихожая	12,1	12,1	12,1		12,1		2,73		
A			2	комната	15,9	15,9	15,9	15,9					
A			3	ванная	4,0	4,0	4,0		4,0				
A			4	санузел	1,1	1,1	1,1		1,1				
A			5	кухня	9,4	9,4	9,4		9,4				
A			6	комната	13,6	13,6	13,6	13,6					
A			7	комната	19,0	19,0	19,0	19,0					
A			8	балкон	6,2	1,9				1,9			
				Итого по ном. квартира № 304		77,0	75,1	48,5	26,6	1,9			
A	7	305	1	прихожая	12,1	12,1	12,1		12,1		2,73		
A			2	комната	19,0	19,0	19,0	19,0					
A			3	балкон	6,2	1,9				1,9			
A			4	комната	13,6	13,6	13,6	13,6					
A			5	кухня	9,4	9,4	9,4		9,4				
A			6	санузел	1,1	1,1	1,1		1,1				
A			7	ванная	4,0	4,0	4,0		4,0				
A			8	комната	15,9	15,9	15,9	15,9					
				Итого по ном. квартира № 305		77,0	75,1	48,5	26,6	1,9			
A	7	306	1	прихожая	9,5	9,5	9,5		9,5		2,73		
A			2	санузел	4,0	4,0	4,0		4,0				
A			3	кухня	10,3	10,3	10,3		10,3				
A			4	балкон	3,8	1,1				1,1			
A			5	комната	15,3	15,3	15,3	15,3					
				Итого по ном. квартира № 306		40,2	39,1	15,3	23,8	1,1			
A	7	307	1	прихожая	3,9	3,9	3,9		3,9		2,73		
A			2	санузел	3,2	3,2	3,2		3,2				
A			3	комната	17,7	17,7	17,7	17,7					
A			4	балкон	3,8	1,1				1,1			
				Итого по ном. квартира № 307		25,9	24,8	17,7	7,1	1,1			
A	7	308	1	прихожая	3,9	3,9	3,9		3,9		2,73		
A			2	санузел	3,2	3,2	3,2		3,2				
A			3	комната	17,7	17,7	17,7	17,7					
A			4	балкон	3,8	1,1				1,1			
				Итого по ном. квартира № 308		25,9	24,8	17,7	7,1	1,1			

г/о Мытищи, д. Пирогово, ул. Сурикова, Дом 1



008-615-102-775

1	2	3	4	5	6	7	8	9	10	11	12	13	14
A	7	309	1	прихожая	9,5	9,5	9,5		9,5		2,73		
A			2	комната	15,3	15,3	15,3	15,3					
A			3	балкон	3,8	1,1				1,1			
A			4	кухня	10,3	10,3	10,3		10,3				
A			5	санузел	4,0	4,0	4,0		4,0				
				Итого по ном. квартира № 309	40,2	39,1	15,3	23,8	1,1				
A	7	310	1	прихожая	12,1	12,1	12,1		12,1		2,73		
A			2	комната	15,9	15,9	15,9	15,9					
A			3	ванная	4,0	4,0	4,0		4,0				
A			4	санузел	1,1	1,1	1,1		1,1				
A			5	кухня	9,4	9,4	9,4		9,4				
A			6	комната	13,6	13,6	13,6	13,6					
A			7	комната	19,0	19,0	19,0	19,0					
A			8	балкон	6,2	1,9				1,9			
				Итого по ном. квартира № 310	77,0	75,1	48,5	26,6	1,9				
A	8	311	1	прихожая	12,1	12,1	12,1		12,1		2,73		
A			2	комната	19,0	19,0	19,0	19,0					
A			3	балкон	6,2	1,9				1,9			
A			4	комната	13,6	13,6	13,6	13,6					
A			5	кухня	9,4	9,4	9,4		9,4				
A			6	санузел	1,1	1,1	1,1		1,1				
A			7	ванная	4,0	4,0	4,0		4,0				
A			8	комната	15,9	15,9	15,9	15,9					
				Итого по ном. квартира № 311	77,0	75,1	48,5	26,6	1,9				
A	8	312	1	прихожая	9,5	9,5	9,5		9,5		2,73		
A			2	санузел	4,0	4,0	4,0		4,0				
A			3	кухня	10,3	10,3	10,3		10,3				
A			4	балкон	3,8	1,1				1,1			
A			5	комната	15,3	15,3	15,3	15,3					
				Итого по ном. квартира № 312	40,2	39,1	15,3	23,8	1,1				
A	8	313	1	прихожая	3,9	3,9	3,9		3,9		2,73		
A			2	санузел	3,2	3,2	3,2		3,2				
A			3	комната	17,7	17,7	17,7	17,7					
A			4	балкон	3,8	1,1				1,1			
				Итого по ном. квартира № 313	25,9	24,8	17,7	7,1	1,1				
A	8	314	1	прихожая	3,9	3,9	3,9		3,9		2,73		
A			2	санузел	3,2	3,2	3,2		3,2				
A			3	комната	17,7	17,7	17,7	17,7					
A			4	балкон	3,8	1,1				1,1			
				Итого по ном. квартира № 314	25,9	24,8	17,7	7,1	1,1				
A	8	315	1	прихожая	9,5	9,5	9,5		9,5		2,73		
A			2	комната	15,3	15,3	15,3	15,3					
A			3	балкон	3,8	1,1				1,1			
A			4	кухня	10,3	10,3	10,3		10,3				
A			5	санузел	4,0	4,0	4,0		4,0				
				Итого по ном. квартира № 315	40,2	39,1	15,3	23,8	1,1				
A	8	316	1	прихожая	12,1	12,1	12,1		12,1		2,73		
A			2	комната	15,9	15,9	15,9	15,9					
A			3	ванная	4,0	4,0	4,0		4,0				
A			4	санузел	1,1	1,1	1,1		1,1				
A			5	кухня	9,4	9,4	9,4		9,4				
A			6	комната	13,6	13,6	13,6	13,6					
A			7	комната	19,0	19,0	19,0	19,0					
A			8	балкон	6,2	1,9				1,9			
				Итого по ном. квартира № 316	77,0	75,1	48,5	26,6	1,9				
A	9	317	1	прихожая	12,1	12,1	12,1		12,1		2,73		
A			2	комната	19,0	19,0	19,0	19,0					
A			3	балкон	6,2	1,9				1,9			
A			4	комната	13,6	13,6	13,6	13,6					
A			5	кухня	9,4	9,4	9,4		9,4				
A			6	санузел	1,1	1,1	1,1		1,1				
A			7	ванная	4,0	4,0	4,0		4,0				
A			8	комната	15,9	15,9	15,9	15,9					
				Итого по ном. квартира № 317	77,0	75,1	48,5	26,6	1,9				

г/о Мытищи, д. Пирогово, ул. Сурикова, Дом 1



008-615-102-775

1	2	3	4	5	6	7	8	9	10	11	12	13	14
A	9	318	1	прихожая	9,5		9,5	9,5	9,5		2,73		
A			2	санузел	4,0		4,0	4,0	4,0				
A			3	кухня	10,3		10,3	10,3	10,3				
A			4	балкон	3,8		1,1			1,1			
A			5	комната	15,3		15,3	15,3					
				Итого по	пом. квартира № 318		40,2	39,1	15,3	23,8	1,1		
A	9	319	1	прихожая	3,9		3,9	3,9	3,9		2,73		
A			2	санузел	3,2		3,2	3,2	3,2				
A			3	комната	17,7		17,7	17,7	17,7				
A			4	балкон	3,8		1,1			1,1			
				Итого по	пом. квартира № 319		25,9	24,8	17,7	7,1	1,1		
A	9	320	1	прихожая	3,9		3,9	3,9	3,9		2,73		
A			2	санузел	3,2		3,2	3,2	3,2				
A			3	комната	17,7		17,7	17,7	17,7				
A			4	балкон	3,8		1,1			1,1			
				Итого по	пом. квартира № 320		25,9	24,8	17,7	7,1	1,1		
A	9	321	1	прихожая	9,5		9,5	9,5	9,5		2,73		
A			2	комната	15,3		15,3	15,3	15,3				
A			3	балкон	3,8		1,1			1,1			
A			4	кухня	10,3		10,3	10,3	10,3				
A			5	санузел	4,0		4,0	4,0	4,0				
				Итого по	пом. квартира № 321		40,2	39,1	15,3	23,8	1,1		
A	9	322	1	прихожая	12,1		12,1	12,1	12,1		2,73		
A			2	комната	15,9		15,9	15,9	15,9				
A			3	ванная	4,0		4,0	4,0	4,0				
A			4	санузел	1,1		1,1	1,1	1,1				
A			5	кухня	9,4		9,4	9,4	9,4				
A			6	комната	13,6		13,6	13,6	13,6				
A			7	комната	19,0		19,0	19,0	19,0				
A			8	балкон	6,2		1,9			1,9			
				Итого по	пом. квартира № 322		77,0	75,1	48,5	26,6	1,9		
A	1	323	1	прихожая	3,9		3,9	3,9	3,9		2,73		
A			2	санузел	3,7		3,7	3,7	3,7				
A			3	комната	17,7		17,7	17,7	17,7				
				Итого по	пом. квартира № 323		25,3	25,3	17,7	7,6			
A	1	324	1	прихожая	9,5		9,5	9,5	9,5		2,73		
A			2	комната	15,3		15,3	15,3	15,3				
A			3	кухня	10,3		10,3	10,3	10,3				
A			4	санузел	4,3		4,3	4,3	4,3				
				Итого по	пом. квартира № 324		39,4	39,4	15,3	24,1			
A	1	325	1	прихожая	12,1		12,1	12,1	12,1		2,73		
A			2	комната	15,9		15,9	15,9	15,9				
A			3	ванная	4,0		4,0	4,0	4,0				
A			4	санузел	1,1		1,1	1,1	1,1				
A			5	кухня	10,1		10,1	10,1	10,1				
A			6	комната	13,6		13,6	13,6	13,6				
A			7	комната	19,0		19,0	19,0	19,0				
				Итого по	пом. квартира № 325		75,8	75,8	48,5	27,3			
A	1	326	1	прихожая	12,1		12,1	12,1	12,1		2,73		
A			2	комната	19,0		19,0	19,0	19,0				
A			3	комната	13,6		13,6	13,6	13,6				
A			4	кухня	10,1		10,1	10,1	10,1				
A			5	санузел	1,1		1,1	1,1	1,1				
A			6	ванная	4,0		4,0	4,0	4,0				
A			7	комната	15,9		15,9	15,9	15,9				
				Итого по	пом. квартира № 326		75,8	75,8	48,5	27,3			
A	1	327	1	прихожая	9,5		9,5	9,5	9,5		2,73		
A			2	санузел	4,3		4,3	4,3	4,3				
A			3	кухня	10,3		10,3	10,3	10,3				
A			4	комната	15,3		15,3	15,3	15,3				
				Итого по	пом. квартира № 327		39,4	39,4	15,3	24,1			
A	2	328	1	прихожая	12,1		12,1	12,1	12,1		2,73		
A			2	комната	19,0		19,0	19,0	19,0				
A			3	балкон	6,2		1,9			1,9			

г/о Мытищи, д. Пирогово, ул. Сурикова, Дом 1



008-615-102-775

1	2	3	4	5	6	7	8	9	10	11	12	13	14
A	2	328	4	комната	13,6	13,6	13,6	13,6					
A			5	кухня	9,4	9,4	9,4		9,4				
A			6	санузел	1,1	1,1	1,1		1,1				
A			7	ванная	4,0	4,0	4,0		4,0				
A			8	комната	15,9	15,9	15,9	15,9					
				Итого по	пом. квартира № 328	77,0	75,1	48,5	26,6	1,9			
A	2	329	1	прихожая	9,5	9,5	9,5		9,5		2,73		
A			2	санузел	4,0	4,0	4,0		4,0				
A			3	кухня	10,3	10,3	10,3		10,3				
A			4	комната	15,3	15,3	15,3	15,3					
				Итого по	пом. квартира № 329	39,1	39,1	15,3	23,8				
A	2	330	1	прихожая	3,9	3,9	3,9		3,9		2,73		
A			2	санузел	3,2	3,2	3,2		3,2				
A			3	комната	17,7	17,7	17,7	17,7					
				Итого по	пом. квартира № 330	24,8	24,8	17,7	7,1				
A	2	331	1	прихожая	3,9	3,9	3,9		3,9		2,73		
A			2	санузел	3,2	3,2	3,2		3,2				
A			3	комната	17,7	17,7	17,7	17,7					
				Итого по	пом. квартира № 331	24,8	24,8	17,7	7,1				
A	2	332	1	прихожая	9,5	9,5	9,5		9,5		2,73		
A			2	комната	15,3	15,3	15,3	15,3					
A			3	кухня	10,3	10,3	10,3		10,3				
A			4	санузел	4,0	4,0	4,0		4,0				
				Итого по	пом. квартира № 332	39,1	39,1	15,3	23,8				
A	2	333	1	прихожая	12,1	12,1	12,1		12,1		2,73		
A			2	комната	15,9	15,9	15,9	15,9					
A			3	ванная	4,0	4,0	4,0		4,0				
A			4	санузел	1,1	1,1	1,1		1,1				
A			5	кухня	9,4	9,4	9,4		9,4				
A			6	комната	13,6	13,6	13,6	13,6					
A			7	комната	19,0	19,0	19,0	19,0					
A			8	балкон	6,2	1,9				1,9			
				Итого по	пом. квартира № 333	77,0	75,1	48,5	26,6	1,9			
A	3	334	1	прихожая	12,1	12,1	12,1		12,1		2,73		
A			2	комната	19,0	19,0	19,0	19,0					
A			3	балкон	6,2	1,9				1,9			
A			4	комната	13,6	13,6	13,6	13,6					
A			5	кухня	9,4	9,4	9,4		9,4				
A			6	санузел	1,1	1,1	1,1		1,1				
A			7	ванная	4,0	4,0	4,0		4,0				
A			8	комната	15,9	15,9	15,9	15,9					
				Итого по	пом. квартира № 334	77,0	75,1	48,5	26,6	1,9			
A	3	335	1	прихожая	9,5	9,5	9,5		9,5		2,73		
A			2	санузел	4,0	4,0	4,0		4,0				
A			3	кухня	10,3	10,3	10,3		10,3				
A			4	балкон	3,8	1,1				1,1			
A			5	комната	15,3	15,3	15,3	15,3					
				Итого по	пом. квартира № 335	40,2	39,1	15,3	23,8	1,1			
A	3	336	1	прихожая	3,9	3,9	3,9		3,9		2,73		
A			2	санузел	3,2	3,2	3,2		3,2				
A			3	комната	17,7	17,7	17,7	17,7					
A			4	балкон	3,8	1,1				1,1			
				Итого по	пом. квартира № 336	25,9	24,8	17,7	7,1	1,1			
A	3	337	1	прихожая	3,9	3,9	3,9		3,9		2,73		
A			2	санузел	3,2	3,2	3,2		3,2				
A			3	комната	17,7	17,7	17,7	17,7					
A			4	балкон	3,8	1,1				1,1			
				Итого по	пом. квартира № 337	25,9	24,8	17,7	7,1	1,1			
A	3	338	1	прихожая	9,5	9,5	9,5		9,5		2,73		
A			2	комната	15,3	15,3	15,3	15,3					
A			3	балкон	3,8	1,1				1,1			
A			4	кухня	10,3	10,3	10,3		10,3				
A			5	санузел	4,0	4,0	4,0		4,0				
				Итого по	пом. квартира № 338	40,2	39,1	15,3	23,8	1,1			

г/о Мытищи, д. Пирогово, ул. Сурикова, Дом 1



008-615-102-775

1	2	3	4	5	6	7	8	9	10	11	12	13	14
A	3	339	1	прихожая	12.1	12,1	12,1		12,1		2,73		
A			2	комната	15.9	15,9	15,9	15,9					
A			3	ванная	4.0	4,0	4,0		4,0				
A			4	санузел	1.1	1,1	1,1		1,1				
A			5	кухня	9.4	9,4	9,4		9,4				
A			6	комната	13.6	13,6	13,6	13,6					
A			7	комната	19.0	19,0	19,0	19,0					
A			8	балкон	6.2	1,9				1,9			
				Итого по	ном. квартира № 339	77,0	75,1	48,5	26,6	1,9			
A	4	340	1	прихожая	12.1	12,1	12,1		12,1		2,73		
A			2	комната	19.0	19,0	19,0	19,0					
A			3	балкон	6.2	1,9				1,9			
A			4	комната	13.6	13,6	13,6	13,6					
A			5	кухня	9.4	9,4	9,4		9,4				
A			6	санузел	1.1	1,1	1,1		1,1				
A			7	ванная	4.0	4,0	4,0		4,0				
A			8	комната	15.9	15,9	15,9	15,9					
				Итого по	ном. квартира № 340	77,0	75,1	48,5	26,6	1,9			
A	4	341	1	прихожая	9.5	9,5	9,5		9,5		2,73		
A			2	санузел	4.0	4,0	4,0		4,0				
A			3	кухня	10.3	10,3	10,3		10,3				
A			4	балкон	3.8	1,1				1,1			
A			5	комната	15.3	15,3	15,3	15,3					
				Итого по	ном. квартира № 341	40,2	39,1	15,3	23,8	1,1			
A	4	342	1	прихожая	3.9	3,9	3,9		3,9		2,73		
A			2	санузел	3.2	3,2	3,2		3,2				
A			3	комната	17.7	17,7	17,7	17,7					
A			4	балкон	3.8	1,1				1,1			
				Итого по	ном. квартира № 342	25,9	24,8	17,7	7,1	1,1			
A	4	343	1	прихожая	3.9	3,9	3,9		3,9		2,73		
A			2	санузел	3.2	3,2	3,2		3,2				
A			3	комната	17.7	17,7	17,7	17,7					
A			4	балкон	3.8	1,1				1,1			
				Итого по	ном. квартира № 343	25,9	24,8	17,7	7,1	1,1			
A	4	344	1	прихожая	9.5	9,5	9,5		9,5		2,73		
A			2	комната	15.3	15,3	15,3	15,3					
A			3	балкон	3.8	1,1				1,1			
A			4	кухня	10.3	10,3	10,3		10,3				
A			5	санузел	4.0	4,0	4,0		4,0				
				Итого по	ном. квартира № 344	40,2	39,1	15,3	23,8	1,1			
A	4	345	1	прихожая	12.1	12,1	12,1		12,1		2,73		
A			2	комната	15.9	15,9	15,9	15,9					
A			3	ванная	4.0	4,0	4,0		4,0				
A			4	санузел	1.1	1,1	1,1		1,1				
A			5	кухня	9.4	9,4	9,4		9,4				
A			6	комната	13.6	13,6	13,6	13,6					
A			7	комната	19.0	19,0	19,0	19,0					
A			8	балкон	6.2	1,9				1,9			
				Итого по	ном. квартира № 345	77,0	75,1	48,5	26,6	1,9			
A	5	346	1	прихожая	12.1	12,1	12,1		12,1		2,73		
A			2	комната	19.0	19,0	19,0	19,0					
A			3	балкон	6.2	1,9				1,9			
A			4	комната	13.6	13,6	13,6	13,6					
A			5	кухня	9.4	9,4	9,4		9,4				
A			6	санузел	1.1	1,1	1,1		1,1				
A			7	ванная	4.0	4,0	4,0		4,0				
A			8	комната	15.9	15,9	15,9	15,9					
				Итого по	ном. квартира № 346	77,0	75,1	48,5	26,6	1,9			
A	5	347	1	прихожая	9.5	9,5	9,5		9,5		2,73		
A			2	санузел	4.0	4,0	4,0		4,0				
A			3	кухня	10.3	10,3	10,3		10,3				
A			4	балкон	3.8	1,1				1,1			
A			5	комната	15.3	15,3	15,3	15,3					
				Итого по	ном. квартира № 347	40,2	39,1	15,3	23,8	1,1			

г/о Мытищи, д. Пирогово, ул. Сурикова, Дом 1



008-615-102-775

1	2	3	4	5	6	7	8	9	10	11	12	13	14
A	5	348	1	прихожая	3.9	3,9	3,9		3,9		2,73		
A			2	санузел	3.2	3,2	3,2		3,2				
A			3	комната	17.7	17,7	17,7	17,7					
A			4	балкон	3.8	1,1				1,1			
				Итого по	пом. квартира № 348	25,9	24,8	17,7	7,1	1,1			
A	5	349	1	прихожая	3.9	3,9	3,9		3,9		2,73		
A			2	санузел	3.2	3,2	3,2		3,2				
A			3	комната	17.7	17,7	17,7	17,7					
A			4	балкон	3.8	1,1				1,1			
				Итого по	пом. квартира № 349	25,9	24,8	17,7	7,1	1,1			
A	5	350	1	прихожая	9.5	9,5	9,5		9,5		2,73		
A			2	комната	15.3	15,3	15,3	15,3					
A			3	балкон	3.8	1,1				1,1			
A			4	кухня	10.3	10,3	10,3		10,3				
A			5	санузел	4.0	4,0	4,0		4,0				
				Итого по	пом. квартира № 350	40,2	39,1	15,3	23,8	1,1			
A	5	351	1	прихожая	12.1	12,1	12,1		12,1		2,73		
A			2	комната	15.9	15,9	15,9	15,9					
A			3	ванная	4.0	4,0	4,0		4,0				
A			4	санузел	1.1	1,1	1,1		1,1				
A			5	кухня	9.4	9,4	9,4		9,4				
A			6	комната	13.6	13,6	13,6	13,6					
A			7	комната	19.0	19,0	19,0	19,0					
A			8	балкон	6.2	1,9				1,9			
				Итого по	пом. квартира № 351	77,0	75,1	48,5	26,6	1,9			
A	6	352	1	прихожая	12.1	12,1	12,1		12,1		2,73		
A			2	комната	19.0	19,0	19,0	19,0					
A			3	балкон	6.2	1,9				1,9			
A			4	комната	13.6	13,6	13,6	13,6					
A			5	кухня	9.4	9,4	9,4		9,4				
A			6	санузел	1.1	1,1	1,1		1,1				
A			7	ванная	4.0	4,0	4,0		4,0				
A			8	комната	15.9	15,9	15,9	15,9					
				Итого по	пом. квартира № 352	77,0	75,1	48,5	26,6	1,9			
A	6	353	1	прихожая	9.5	9,5	9,5		9,5		2,73		
A			2	санузел	4.0	4,0	4,0		4,0				
A			3	кухня	10.3	10,3	10,3		10,3				
A			4	балкон	3.8	1,1				1,1			
A			5	комната	15.3	15,3	15,3	15,3					
				Итого по	пом. квартира № 353	40,2	39,1	15,3	23,8	1,1			
A	6	354	1	прихожая	3.9	3,9	3,9		3,9		2,73		
A			2	санузел	3.2	3,2	3,2		3,2				
A			3	комната	17.7	17,7	17,7	17,7					
A			4	балкон	3.8	1,1				1,1			
				Итого по	пом. квартира № 354	25,9	24,8	17,7	7,1	1,1			
A	6	355	1	прихожая	3.9	3,9	3,9		3,9		2,73		
A			2	санузел	3.2	3,2	3,2		3,2				
A			3	комната	17.7	17,7	17,7	17,7					
A			4	балкон	3.8	1,1				1,1			
				Итого по	пом. квартира № 355	25,9	24,8	17,7	7,1	1,1			
A	6	356	1	прихожая	9.5	9,5	9,5		9,5		2,73		
A			2	комната	15.3	15,3	15,3	15,3					
A			3	балкон	3.8	1,1				1,1			
A			4	кухня	10.3	10,3	10,3		10,3				
A			5	санузел	4.0	4,0	4,0		4,0				
				Итого по	пом. квартира № 356	40,2	39,1	15,3	23,8	1,1			
A	6	357	1	прихожая	12.1	12,1	12,1		12,1		2,73		
A			2	комната	15.9	15,9	15,9	15,9					
A			3	ванная	4.0	4,0	4,0		4,0				
A			4	санузел	1.1	1,1	1,1		1,1				
A			5	кухня	9.4	9,4	9,4		9,4				
A			6	комната	13.6	13,6	13,6	13,6					
A			7	комната	19.0	19,0	19,0	19,0					
A			8	балкон	6.2	1,9				1,9			

г/о Мытищи, д. Пирогово, ул. Сурикова, Дом 1



008-615-102-775

1	2	3	4	5	6	7	8	9	10	11	12	13	14
				Итого по	пом. квартира № 357	77,0	75,1	48,5	26,6	1,9			
A	7	358	1	прихожая	12.1	12,1	12,1		12,1		2,73		
A			2	комната	19.0	19,0	19,0	19,0					
A			3	балкон	6.2	1,9				1,9			
A			4	комната	13.6	13,6	13,6	13,6					
A			5	кухня	9.4	9,4	9,4		9,4				
A			6	санузел	1.1	1,1	1,1		1,1				
A			7	ванная	4.0	4,0	4,0		4,0				
A			8	комната	15.9	15,9	15,9	15,9					
				Итого по	пом. квартира № 358	77,0	75,1	48,5	26,6	1,9			
A	7	359	1	прихожая	9.5	9,5	9,5		9,5		2,73		
A			2	санузел	4.0	4,0	4,0		4,0				
A			3	кухня	10.3	10,3	10,3		10,3				
A			4	балкон	3.8	1,1				1,1			
A			5	комната	15.3	15,3	15,3	15,3					
				Итого по	пом. квартира № 359	40,2	39,1	15,3	23,8	1,1			
A	7	360	1	прихожая	3.9	3,9	3,9		3,9		2,73		
A			2	санузел	3.2	3,2	3,2		3,2				
A			3	комната	17.7	17,7	17,7	17,7					
A			4	балкон	3.8	1,1				1,1			
				Итого по	пом. квартира № 360	25,9	24,8	17,7	7,1	1,1			
A	7	361	1	прихожая	3.9	3,9	3,9		3,9		2,73		
A			2	санузел	3.2	3,2	3,2		3,2				
A			3	комната	17.7	17,7	17,7	17,7					
A			4	балкон	3.8	1,1				1,1			
				Итого по	пом. квартира № 361	25,9	24,8	17,7	7,1	1,1			
A	7	362	1	прихожая	9.5	9,5	9,5		9,5		2,73		
A			2	комната	15.3	15,3	15,3	15,3					
A			3	балкон	3.8	1,1				1,1			
A			4	кухня	10.3	10,3	10,3		10,3				
A			5	санузел	4.0	4,0	4,0		4,0				
				Итого по	пом. квартира № 362	40,2	39,1	15,3	23,8	1,1			
A	7	363	1	прихожая	12.1	12,1	12,1		12,1		2,73		
A			2	комната	15.9	15,9	15,9	15,9					
A			3	ванная	4.0	4,0	4,0		4,0				
A			4	санузел	1.1	1,1	1,1		1,1				
A			5	кухня	9.4	9,4	9,4		9,4				
A			6	комната	13.6	13,6	13,6	13,6					
A			7	комната	19.0	19,0	19,0	19,0					
A			8	балкон	6.2	1,9				1,9			
				Итого по	пом. квартира № 363	77,0	75,1	48,5	26,6	1,9			
A	8	364	1	прихожая	12.1	12,1	12,1		12,1		2,73		
A			2	комната	19.0	19,0	19,0	19,0					
A			3	балкон	6.2	1,9				1,9			
A			4	комната	13.6	13,6	13,6	13,6					
A			5	кухня	9.4	9,4	9,4		9,4				
A			6	санузел	1.1	1,1	1,1		1,1				
A			7	ванная	4.0	4,0	4,0		4,0				
A			8	комната	15.9	15,9	15,9	15,9					
				Итого по	пом. квартира № 364	77,0	75,1	48,5	26,6	1,9			
A	8	365	1	прихожая	9.5	9,5	9,5		9,5		2,73		
A			2	санузел	4.0	4,0	4,0		4,0				
A			3	кухня	10.3	10,3	10,3		10,3				
A			4	балкон	3.8	1,1				1,1			
A			5	комната	15.3	15,3	15,3	15,3					
				Итого по	пом. квартира № 365	40,2	39,1	15,3	23,8	1,1			
A	8	366	1	прихожая	3.9	3,9	3,9		3,9		2,73		
A			2	санузел	3.2	3,2	3,2		3,2				
A			3	комната	17.7	17,7	17,7	17,7					
A			4	балкон	3.8	1,1				1,1			
				Итого по	пом. квартира № 366	25,9	24,8	17,7	7,1	1,1			
A	8	367	1	прихожая	3.9	3,9	3,9		3,9		2,73		
A			2	санузел	3.2	3,2	3,2		3,2				
A			3	комната	17.7	17,7	17,7	17,7					

г/о Мытищи, д. Пирогово, ул. Сурикова, Дом 1



008-615-102-775

1	2	3	4	5	6	7	8	9	10	11	12	13	14
A	8	367	4	балкон	3.8		1,1			1,1			
				Итого по	пом. квартира № 367		25,9	24,8	17,7	7,1	1,1		
A	8	368	1	прихожая	9.5		9,5	9,5		9,5		2,73	
A			2	комната	15.3		15,3	15,3	15,3				
A			3	балкон	3.8		1,1				1,1		
A			4	кухня	10.3		10,3	10,3		10,3			
A			5	санузел	4.0		4,0	4,0		4,0			
				Итого по	пом. квартира № 368		40,2	39,1	15,3	23,8	1,1		
A	8	369	1	прихожая	12.1		12,1	12,1		12,1		2,73	
A			2	комната	15.9		15,9	15,9	15,9				
A			3	ванная	4.0		4,0	4,0		4,0			
A			4	санузел	1.1		1,1	1,1		1,1			
A			5	кухня	9.4		9,4	9,4		9,4			
A			6	комната	13.6		13,6	13,6	13,6				
A			7	комната	19.0		19,0	19,0	19,0				
A			8	балкон	6.2		1,9				1,9		
				Итого по	пом. квартира № 369		77,0	75,1	48,5	26,6	1,9		
A	9	370	1	прихожая	12.1		12,1	12,1		12,1		2,73	
A			2	комната	19.0		19,0	19,0	19,0				
A			3	балкон	6.2		1,9				1,9		
A			4	комната	13.6		13,6	13,6	13,6				
A			5	кухня	9.4		9,4	9,4		9,4			
A			6	санузел	1.1		1,1	1,1		1,1			
A			7	ванная	4.0		4,0	4,0		4,0			
A			8	комната	15.9		15,9	15,9	15,9				
				Итого по	пом. квартира № 370		77,0	75,1	48,5	26,6	1,9		
A	9	371	1	прихожая	9.5		9,5	9,5		9,5		2,73	
A			2	санузел	4.0		4,0	4,0		4,0			
A			3	кухня	10.3		10,3	10,3		10,3			
A			4	балкон	3.8		1,1				1,1		
A			5	комната	15.3		15,3	15,3	15,3				
				Итого по	пом. квартира № 371		40,2	39,1	15,3	23,8	1,1		
A	9	372	1	прихожая	3.9		3,9	3,9		3,9		2,73	
A			2	санузел	3.2		3,2	3,2		3,2			
A			3	комната	17.7		17,7	17,7	17,7				
A			4	балкон	3.8		1,1				1,1		
				Итого по	пом. квартира № 372		25,9	24,8	17,7	7,1	1,1		
A	9	373	1	прихожая	3.9		3,9	3,9		3,9		2,73	
A			2	санузел	3.2		3,2	3,2		3,2			
A			3	комната	17.7		17,7	17,7	17,7				
A			4	балкон	3.8		1,1				1,1		
				Итого по	пом. квартира № 373		25,9	24,8	17,7	7,1	1,1		
A	9	374	1	прихожая	9.5		9,5	9,5		9,5		2,73	
A			2	комната	15.3		15,3	15,3	15,3				
A			3	балкон	3.8		1,1				1,1		
A			4	кухня	10.3		10,3	10,3		10,3			
A			5	санузел	4.0		4,0	4,0		4,0			
				Итого по	пом. квартира № 374		40,2	39,1	15,3	23,8	1,1		
A	9	375	1	прихожая	12.1		12,1	12,1		12,1		2,73	
A			2	комната	15.9		15,9	15,9	15,9				
A			3	ванная	4.0		4,0	4,0		4,0			
A			4	санузел	1.1		1,1	1,1		1,1			
A			5	кухня	9.4		9,4	9,4		9,4			
A			6	комната	13.6		13,6	13,6	13,6				
A			7	комната	19.0		19,0	19,0	19,0				
A			8	балкон	6.2		1,9				1,9		
				Итого по	пом. квартира № 375		77,0	75,1	48,5	26,6	1,9		
A	1	376	1	прихожая	6.7		6,7	6,7		6,7		2,73	
A			2	комната	17.8		17,8	17,8	17,8				
A			3	кухня	11.1		11,1	11,1		11,1			
A			4	санузел	4.7		4,7	4,7		4,7			
				Итого по	пом. квартира № 376		40,3	40,3	17,8	22,5			
				Итого			18389,6	17825,0	10172,7	7652,3	564,6		

г/о Мытищи, д. Пирогово, ул. Сурикова, Дом 1



008-615-102-775

Экспликация помещений общего пользования, кв.м

Литера	Этаж	Номер помещения	Номер по плану	Назначение частей помещения	Формула подсчета площади частей помещения	Площадь всех частей здания (комнат и помещений вспомогательного использования)	в том числе				Высота	Площадь помещений общего пользования	Самовольно переустроенная или перепланированная площадь
							Общая площадь жилых помещений	из нее		Площадь помещений вспомогательного использования с коэф.			
								жилая	подсобная				
1	2	3	4	5	6	7	8	9	10	11	12	13	14
A	1	001	1	тамбур	5.0						2,73	5,0	
A			2	пом.консьержа	4.5							4,5	
A			3	санузел	1.9							1,9	
A			4	комната уборочного инвентаря	1.2							1,2	
A			5	лестница	15.4							15,4	
A			6	коридор	20.4							20,4	
A			7	лифтовой холл	3.3							3,3	
A			8	лифт	2.2							2,2	
A	2		9	лестница	15.4							15,4	
A			10	коридор	20.4							20,4	
A			11	лифтовой холл	3.3							3,3	
A	3		12	лестница	15.4							15,4	
A			13	коридор	20.4							20,4	
A			14	лифтовой холл	3.3							3,3	
A	4		15	лестница	15.4							15,4	
A			16	коридор	20.4							20,4	
A			17	лифтовой холл	3.3							3,3	
A	5		18	лестница	15.4							15,4	
A			19	коридор	20.4							20,4	
A			20	лифтовой холл	3.3							3,3	
A	6		21	лестница	15.4							15,4	
A			22	коридор	20.4							20,4	
A			23	лифтовой холл	3.3							3,3	
A	7		24	лестница	15.4							15,4	
A			25	коридор	20.4							20,4	
A			26	лифтовой холл	3.3							3,3	
A	8		27	лестница	15.4							15,4	
A			28	коридор	20.4							20,4	
A			29	лифтовой холл	3.3							3,3	
A	9		30	лестница	15.4							15,4	
A			31	коридор	20.4							20,4	
A			32	лифтовой холл	3.3							3,3	
A	выход на кровлю		33	лестница	15.6							15,6	
Итого по пом. места общего пользования (1 подъезд) № 001												382,3	
A	1	002	1	тамбур	6.1						2,73	6,1	
A			2	пом.консьержа	4.1							4,1	
A			3	санузел	1.5							1,5	
A			4	лестница	14.8							14,8	
A			5	коридор	51.1							51,1	
A			6	лифтовой холл	5.9							5,9	
A			7	лифт	2.2							2,2	
A			8	лифт	2.2							2,2	
A	2		9	лестница	14.8							14,8	
A			10	коридор	51.1							51,1	
A			11	лифтовой холл	5.9							5,9	
A	3		12	лестница	14.8							14,8	
A			13	коридор	51.1							51,1	

г/о Мытищи, д. Пирогово, ул. Сурикова, Дом 1



008-615-102-775

1	2	3	4	5	6	7	8	9	10	11	12	13	14
А	3	002	14	лифтовой холл	5.9							5,9	
А	4		15	лестница	14.8							14,8	
А			16	коридор	51.1							51,1	
А			17	лифтовой холл	5.9							5,9	
А	5		18	лестница	14.8							14,8	
А			19	коридор	51.1							51,1	
А			20	лифтовой холл	5.9							5,9	
А	6		21	лестница	14.8							14,8	
А			22	коридор	51.1							51,1	
А			23	лифтовой холл	5.9							5,9	
А	7		24	лестница	14.8							14,8	
А			25	коридор	51.1							51,1	
А			26	лифтовой холл	5.9							5,9	
А	8		27	лестница	14.8							14,8	
А			28	коридор	51.1							51,1	
А			29	лифтовой холл	5.9							5,9	
А	9		30	лестница	14.8							14,8	
А			31	коридор	51.1							51,1	
А			32	лифтовой холл	5.9							5,9	
А	выход на кровлю		33	лестница	14.1							14,1	
Итого по пом. места общего пользования (2 подъезд) № 002												676,4	
А	1	003	1	тамбур	6.1						2,73	6,1	
А			2	пом.консерва	4.1							4,1	
А			3	санузел	1.5							1,5	
А			4	лестница	14.8							14,8	
А			5	коридор	51.1							51,1	
А			6	лифтовой холл	5.9							5,9	
А			7	эвакуационный коридор	9.6							9,6	
А			8	лифт	2.2							2,2	
А			9	лифт	2.2							2,2	
А	2		10	лестница	14.8							14,8	
А			11	коридор	51.1							51,1	
А			12	лифтовой холл	5.9							5,9	
А	3		13	лестница	14.8							14,8	
А			14	коридор	51.1							51,1	
А			15	лифтовой холл	5.9							5,9	
А	4		16	лестница	14.8							14,8	
А			17	коридор	51.1							51,1	
А			18	лифтовой холл	5.9							5,9	
А	5		19	лестница	14.8							14,8	
А			20	коридор	51.1							51,1	
А			21	лифтовой холл	5.9							5,9	
А	6		22	лестница	14.8							14,8	
А			23	коридор	51.1							51,1	
А			24	лифтовой холл	5.9							5,9	
А	7		25	лестница	14.8							14,8	
А			26	коридор	51.1							51,1	
А			27	лифтовой холл	5.9							5,9	
А	8		28	лестница	14.8							14,8	
А			29	коридор	51.1							51,1	
А			30	лифтовой холл	5.9							5,9	
А	9		31	лестница	14.8							14,8	
А			32	коридор	51.1							51,1	
А			33	лифтовой холл	5.9							5,9	
А	выход на кровлю		34	лестница	14.1							14,1	
Итого по пом. места общего пользования (3 подъезд) № 003												686,0	

г/о Мытищи, д. Пирогово, ул. Сурикова, Дом 1



008-615-102-775

1	2	3	4	5	6	7	8	9	10	11	12	13	14
А	1	004	1	тамбур	5.0						2,73	5,0	
А			2	пом.консьержа	4.5							4,5	
А			3	комната уборочного инвентаря	1.2							1,2	
А			4	санузел	1.9							1,9	
А			5	лестница	15.4							15,4	
А			6	коридор	20.4							20,4	
А			7	лифтовой холл	3.3							3,3	
А			8	лифт	2.2							2,2	
А	2		9	лестница	15.4							15,4	
А			10	коридор	20.4							20,4	
А			11	лифтовой холл	3.3							3,3	
А	3		12	лестница	15.4							15,4	
А			13	коридор	20.4							20,4	
А			14	лифтовой холл	3.3							3,3	
А	4		15	лестница	15.4							15,4	
А			16	коридор	20.4							20,4	
А			17	лифтовой холл	3.3							3,3	
А	5		18	лестница	15.4							15,4	
А			19	коридор	20.4							20,4	
А			20	лифтовой холл	3.3							3,3	
А	6		21	лестница	15.4							15,4	
А			22	коридор	20.4							20,4	
А			23	лифтовой холл	3.3							3,3	
А	7		24	лестница	15.4							15,4	
А			25	коридор	20.4							20,4	
А			26	лифтовой холл	3.3							3,3	
А	8		27	лестница	15.4							15,4	
А			28	коридор	20.4							20,4	
А			29	лифтовой холл	3.3							3,3	
А	9		30	лестница	15.4							15,4	
А			31	коридор	20.4							20,4	
А			32	лифтовой холл	3.3							3,3	
А	выход одна на кровлю		33	лестница	15.6							15,6	
Итого по пом. места общего пользования (4 подъезд) № 004												382,3	
А	1	005	1	тамбур	3.9						2,73	3,9	
А			2	пом.консьержа	5.7							5,7	
А			3	санузел	2.0							2,0	
А			4	комната уборочного инвентаря	3.4							3,4	
А			5	вестибюль	31.9							31,9	
А			6	лифтовой холл	6.4							6,4	
А			7	лестница	18.4							18,4	
А			8	лифт	2.2							2,2	
А	2		9	лестница	18.4							18,4	
А			10	коридор	23.6							23,6	
А			11	лифтовой холл	6.4							6,4	
А	3		12	лестница	18.4							18,4	
А			13	коридор	23.6							23,6	
А			14	лифтовой холл	6.4							6,4	
А	4		15	лестница	18.4							18,4	
А			16	коридор	23.6							23,6	
А			17	лифтовой холл	6.4							6,4	
А	5		18	лестница	18.4							18,4	
А			19	коридор	23.6							23,6	
А			20	лифтовой холл	6.4							6,4	
А	6		21	лестница	18.4							18,4	
А			22	коридор	23.6							23,6	
А			23	лифтовой холл	6.4							6,4	
А	7		24	лестница	18.4							18,4	

г/о Мытищи, д. Пирогово, ул. Сурикова, Дом 1



008-615-102-775

1	2	3	4	5	6	7	8	9	10	11	12	13	14
А	7	005	25	коридор	23.6							23,6	
А			26	лифтовой холл	6.4							6,4	
А	8		27	лестница	18.4							18,4	
А			28	коридор	23.6							23,6	
А			29	лифтовой холл	6.4							6,4	
А	9		30	лестница	18.4							18,4	
А			31	коридор	23.6							23,6	
А			32	лифтовой холл	6.4							6,4	
А	выход на кровлю		33	лестница	15.1							15,1	
Итого по пом. места общего пользования (5 подъезд) № 005												476,2	
А	1	006	1	тамбур	3.9						2,73	3,9	
А			2	пом.консьержа	5.7							5,7	
А			3	санузел	2.0							2,0	
А			4	комната уборочного инвентаря	3.4							3,4	
А			5	вестибюль	31.9							31,9	
А			6	лифтовой холл	6.4							6,4	
А			7	лестница	18.4							18,4	
А			8	лифт	2.2							2,2	
А	2		9	лестница	18.4							18,4	
А			10	коридор	23.6							23,6	
А			11	лифтовой холл	6.4							6,4	
А	3		12	лестница	18.4							18,4	
А			13	коридор	23.6							23,6	
А			14	лифтовой холл	6.4							6,4	
А	4		15	лестница	18.4							18,4	
А			16	коридор	23.6							23,6	
А			17	лифтовой холл	6.4							6,4	
А	5		18	лестница	18.4							18,4	
А			19	коридор	23.6							23,6	
А			20	лифтовой холл	6.4							6,4	
А	6		21	лестница	18.4							18,4	
А			22	коридор	23.6							23,6	
А			23	лифтовой холл	6.4							6,4	
А	7		24	лестница	18.4							18,4	
А			25	коридор	23.6							23,6	
А			26	лифтовой холл	6.4							6,4	
А	8		27	лестница	18.4							18,4	
А			28	коридор	23.6							23,6	
А			29	лифтовой холл	6.4							6,4	
А	9		30	лестница	18.4							18,4	
А			31	коридор	23.6							23,6	
А			32	лифтовой холл	6.4							6,4	
А	выход на кровлю		33	лестница	15.1							15,1	
Итого по пом. места общего пользования (6 подъезд) № 006												476,2	
А	подвальный	007	1	помещение	99.1						2,85	99,1	
А			2	помещение	$2.01*1.0+1.90*1.01+2.28*1.89+1.92*0.86+3.70*0.70$							12,5	
А			3	помещение	$2.83*1.64+2.78*1.06+0.88*1.70$							9,1	
А			4	помещение	$3.88*2.75-0.60*2.88-2.71*0.60$							7,3	
А			5	помещение	140.9							140,9	
А			6	помещение	$2.03*1.05+1.84*3.82-0.97*1.76$							7,5	
А			7	помещение	$4.44*0.99$							4,4	

г/о Мытищи, д. Пирогово, ул. Сурикова, Дом 1



008-615-102-775

1	2	3	4	5	6	7	8	9	10	11	12	13	14
А	подвальный	007	8	помещение	4.54*1.02						2,85	4,6	
А			9	помещение	4.44*1.00							4,4	
А			10	помещение	3.87*1.05+6.20*1.13+3.86*1.04							15,1	
А			11	помещение	4.4							4,4	
А			12	помещение	4.15*1.00							4,2	
А			13	помещение	1.00*4.06+3.95*1.03							8,1	
А			14	помещение	3.95*1.13+5.85*1.07-0.05*0.12							10,7	
А			15	помещение	4.20*1.0							4,2	
А			16	помещение	3.81*1.0							3,8	
А			17	помещение	3.80*1.0							3,8	
А			18	помещение	2.07*1.80+1.0*2.0							5,7	
А			19	помещение	140.1							140,1	
А			20	помещение	3.86*1.06							4,1	
А			21	помещение	2.18*1.80+1.94*1.01							5,9	
А			22	помещение	4.00*1.0							4,0	
А			23	помещение	4.30*1.01							4,3	
А			24	помещение	6.19*1.01							6,3	
А			25	помещение	4.12*1.00							4,1	
А			26	помещение	4.00*1.00+3.95*1.13-2.83*0.12							8,1	
А			27	помещение	5.85*1.17+3.95*1.14-0.12*0.06							11,3	
А			28	помещение	3.89*1.0							3,9	
А			29	помещение	2.23*0.60+1.56*0.99+0.99*4.01							6,9	
А			30	помещение	3.86*0.99							3,8	
А			31	помещение	3.71*1.21							4,5	
Итого по пом. места общего пользования (подвал - 1,2,3 подъезды) № 007												557,1	
А	подвальный	014	1	помещение	89.2						2,85	89,2	
А			2	помещение	3.68*1.07+2.04*1.0							6,0	
А			3	помещение	5.71*1.41+5.43*1.10+2.49*1.08							16,7	
А			4	помещение	3.13*1.07							3,3	
А			5	помещение	4.08*1.01							4,1	
А			6	помещение	81.7							81,7	
А			7	помещение	3.75*2.81-1.74*2.75							5,8	
А			8	помещение	3.82*1.01+5.51*0.99+2.62*1.08+3.85*1.68							18,6	
А			9	помещение	5.74*1.70-3.28*0.64							7,7	
А			10	помещение	5.73*1.73-0.65*3.10							7,9	
А			11	помещение	5.81*1.03+1.58*0.89							7,4	
А			12	помещение	6.10*1.03+3.83*1.03+1.17*0.19							10,5	
А			13	помещение	1.93*1.00+2.84*1.07+1.03*1.92+0.96*5.49							12,2	
А			14	помещение	3.31*1.07							3,5	
А			15	помещение	3.35*1.07							3,6	
А			16	помещение	2.95*1.01+1.03*2.83+1.90*1.01+1.01*5.51							13,4	
А			17	помещение	75.4							75,4	
А			18	помещение	2.50*1.01+7.56*1.01+2.45*0.72							11,9	
А			19	помещение	1.76*4.46							7,8	
А			20	помещение	2.62*0.88+4.94*1.03							7,4	
А			21	помещение	6.13*1.04+1.0*3.88+1.20*0.19							10,5	
А			22	помещение	5.51*1.0+2.92*1.02+1.83*1.0+1.01*1.94							12,3	
А			23	помещение	1.0*6.40							6,4	
Итого по пом. места общего пользования (подвал - 4,5,6 подъезды) № 014												423,3	
Итого												4059,8	

г/о Мытищи, д. Пирогово, ул. Сурикова, Дом 1



008-615-102-775

Экспликация помещений общественного назначения, кв.м

Литера	Этаж	Номер помещения	Номер по плану	Назначение помещений	Формула подсчета площади по внутреннему обмеру	Общая площадь	в том числе		Высота	Самовольно переустроенная или перепланированная площадь
							основная	вспомогательная		
1	2	3	4	5	6	7	8	9	10	11
А	подвальный	001к	1	помещение	$2.61*1.86$	4,9			2,85	
		Итого	по пом.	внеквартирное	подсобное помещение № 001к	4,9				
А	подвальный	002к	1	помещение	$2.61*1.85$	4,8			2,85	
		Итого	по пом.	внеквартирное	подсобное помещение № 002к	4,8				
А	подвальный	003к	1	помещение	$2.61*2.15$	5,6			2,85	
		Итого	по пом.	внеквартирное	подсобное помещение № 003к	5,6				
А	подвальный	004к	1	помещение	$2.25*2.15$	4,8			2,85	
		Итого	по пом.	внеквартирное	подсобное помещение № 004к	4,8				
А	подвальный	005к	1	помещение	$2.29*2.15$	4,9			2,85	
		Итого	по пом.	внеквартирное	подсобное помещение № 005к	4,9				
А	подвальный	006к	1	помещение	$2.58*1.51$	3,9			2,85	
		Итого	по пом.	внеквартирное	подсобное помещение № 006к	3,9				
А	подвальный	007к	1	помещение	$2.58*1.45$	3,7			2,85	
		Итого	по пом.	внеквартирное	подсобное помещение № 007к	3,7				
А	подвальный	008к	1	помещение	$2.58*1.51$	3,9			2,85	
		Итого	по пом.	внеквартирное	подсобное помещение № 008к	3,9				
А	подвальный	009к	1	помещение	$2.64*1.32$	3,5			2,85	
		Итого	по пом.	внеквартирное	подсобное помещение № 009к	3,5				
А	подвальный	010к	1	помещение	$2.38*1.44$	3,4			2,85	
		Итого	по пом.	внеквартирное	подсобное помещение № 010к	3,4				
А	подвальный	011к	1	помещение	$2.51*1.85-1.52*0.40$	4,0			2,85	
		Итого	по пом.	внеквартирное	подсобное помещение № 011к	4,0				
А	подвальный	012к	1	помещение	$1.75*2.75$	4,8			2,85	
		Итого	по пом.	внеквартирное	подсобное помещение № 012к	4,8				
А	подвальный	013к	1	помещение	$2.67*1.70$	4,5			2,85	
		Итого	по пом.	внеквартирное	подсобное помещение № 013к	4,5				
А	подвальный	014к	1	помещение	$2.71*1.86$	5,0			2,85	
		Итого	по пом.	внеквартирное	подсобное помещение № 014к	5,0				
А	подвальный	015к	1	помещение	$2.93*1.86-2.02*0.32$	4,8			2,85	
		Итого	по пом.	внеквартирное	подсобное помещение № 015к	4,8				

г/о Мытищи, д. Пирогово, ул. Сурикова, Дом 1



008-615-102-775

1	2	3	4	5	6	7	8	9	10	11
А	подвальный	016к	1	помещение	2.02*1.93	3,9			2,85	
		Итого	по пом.	внеквартирное	подсобное помещение	3,9				
					№ 016к					
А	подвальный	017к	1	помещение	2.80*1.55	4,3			2,85	
		Итого	по пом.	внеквартирное	подсобное помещение	4,3				
					№ 017к					
А	подвальный	018к	1	помещение	2.80*1.62	4,5			2,85	
		Итого	по пом.	внеквартирное	подсобное помещение	4,5				
					№ 018к					
А	подвальный	019к	1	помещение	2.01*1.93	3,9			2,85	
		Итого	по пом.	внеквартирное	подсобное помещение	3,9				
					№ 019к					
А	подвальный	020к	1	помещение	1.93*2.02	3,9			2,85	
		Итого	по пом.	внеквартирное	подсобное помещение	3,9				
					№ 020к					
А	подвальный	021к	1	помещение	2.91*1.86-2.01*0.31	4,8			2,85	
		Итого	по пом.	внеквартирное	подсобное помещение	4,8				
					№ 021к					
А	подвальный	022к	1	помещение	2.72*1.87-1.82*0.34	4,5			2,85	
		Итого	по пом.	внеквартирное	подсобное помещение	4,5				
					№ 022к					
А	подвальный	023к	1	помещение	2.50*1.73	4,3			2,85	
		Итого	по пом.	внеквартирное	подсобное помещение	4,3				
					№ 023к					
А	подвальный	024к	1	помещение	1.83*1.68	3,1			2,85	
		Итого	по пом.	внеквартирное	подсобное помещение	3,1				
					№ 024к					
А	подвальный	025к	1	помещение	2.19*1.71	3,7			2,85	
		Итого	по пом.	внеквартирное	подсобное помещение	3,7				
					№ 025к					
А	подвальный	026к	1	помещение	3.20*2.29-2.29*0.63	5,9			2,85	
		Итого	по пом.	внеквартирное	подсобное помещение	5,9				
					№ 026к					
А	подвальный	027к	1	помещение	2.34*2.29	5,4			2,85	
		Итого	по пом.	внеквартирное	подсобное помещение	5,4				
					№ 027к					
А	подвальный	028к	1	помещение	2.26*2.01	4,5			2,85	
		Итого	по пом.	внеквартирное	подсобное помещение	4,5				
					№ 028к					
А	подвальный	029к	1	помещение	3.20*2.01-2.30*0.58	5,1			2,85	
		Итого	по пом.	внеквартирное	подсобное помещение	5,1				
					№ 029к					
А	подвальный	030к	1	помещение	2.21*1.65	3,6			2,85	
		Итого	по пом.	внеквартирное	подсобное помещение	3,6				
					№ 030к					
А	подвальный	031к	1	помещение	3.01*1.70	5,1			2,85	
		Итого	по пом.	внеквартирное	подсобное помещение	5,1				
					№ 031к					
А	подвальный	032к	1	помещение	2.61*1.70	4,4			2,85	
		Итого	по пом.	внеквартирное	подсобное помещение	4,4				
					№ 032к					
А	подвальный	033к	1	помещение	2.40*1.70	4,1			2,85	
		Итого	по пом.	внеквартирное	подсобное помещение	4,1				
					№ 033к					

г/о Мытищи, д. Пирогово, ул. Сурикова, Дом 1



008-615-102-775

1	2	3	4	5	6	7	8	9	10	11
А	подвальный	034к	1	помещение	2.40*1.70	4,1			2,85	
		Итого	по пом.	внеквартирное	подсобное помещение	4,1				
					№ 034к					
А	подвальный	035к	1	помещение	2.40*1.70	4,1			2,85	
		Итого	по пом.	внеквартирное	подсобное помещение	4,1				
					№ 035к					
А	подвальный	036к	1	помещение	1.66*2.40	4,0			2,85	
		Итого	по пом.	внеквартирное	подсобное помещение	4,0				
					№ 036к					
А	подвальный	037к	1	помещение	2.87*2.01	5,8			2,85	
		Итого	по пом.	внеквартирное	подсобное помещение	5,8				
					№ 037к					
А	подвальный	038к	1	помещение	2.87*1.90	5,5			2,85	
		Итого	по пом.	внеквартирное	подсобное помещение	5,5				
					№ 038к					
А	подвальный	039к	1	помещение	3.96*1.70	6,7			2,85	
		Итого	по пом.	внеквартирное	подсобное помещение	6,7				
					№ 039к					
А	подвальный	040к	1	помещение	2.80*1.90	5,3			2,85	
		Итого	по пом.	внеквартирное	подсобное помещение	5,3				
					№ 040к					
А	подвальный	041к	1	помещение	2.80*1.90	5,3			2,85	
		Итого	по пом.	внеквартирное	подсобное помещение	5,3				
					№ 041к					
А	подвальный	042к	1	помещение	2.80*1.84	5,2			2,82	
		Итого	по пом.	внеквартирное	подсобное помещение	5,2				
					№ 042к					
А	подвальный	043к	1	помещение	2.07*2.80-1.80*0.54	4,8			2,82	
		Итого	по пом.	внеквартирное	подсобное помещение	4,8				
					№ 043к					
А	подвальный	044к	1	помещение	2.17*1.72	3,7			2,82	
		Итого	по пом.	внеквартирное	подсобное помещение	3,7				
					№ 044к					
А	подвальный	045к	1	помещение	2.19*1.72	3,8			2,82	
		Итого	по пом.	внеквартирное	подсобное помещение	3,8				
					№ 045к					
А	подвальный	046к	1	помещение	2.0*2.13-1.32*0.12	4,1			2,82	
		Итого	по пом.	внеквартирное	подсобное помещение	4,1				
					№ 046к					
А	подвальный	047к	1	помещение	2.00*1.86	3,7			2,82	
		Итого	по пом.	внеквартирное	подсобное помещение	3,7				
					№ 047к					
А	подвальный	048к	1	помещение	2.0*1.90	3,8			2,82	
		Итого	по пом.	внеквартирное	подсобное помещение	3,8				
					№ 048к					
А	подвальный	049к	1	помещение	2.33*2.01	4,7			2,82	
		Итого	по пом.	внеквартирное	подсобное помещение	4,7				
					№ 049к					
А	подвальный	050к	1	помещение	1.87*2.35	4,4			2,82	
		Итого	по пом.	внеквартирное	подсобное помещение	4,4				
					№ 050к					
А	подвальный	051к	1	помещение	2.35*1.87	4,4			2,82	
		Итого	по пом.	внеквартирное	подсобное помещение	4,4				
					№ 051к					

г/о Мытищи, д. Пирогово, ул. Сурикова, Дом 1



008-615-102-775

1	2	3	4	5	6	7	8	9	10	11
А	подваль ный	052к	1	помещение	1.90*2.34	4,4			2,82	
		Итого	по пом.	внеквартирное	подсобное помещение	4,4				
					№ 052к					
А	подваль ный	053к	1	помещение	2.20*1.98	4,4			2,82	
		Итого	по пом.	внеквартирное	подсобное помещение	4,4				
					№ 053к					
А	подваль ный	054к	1	помещение	1.85*2.08	3,8			2,82	
		Итого	по пом.	внеквартирное	подсобное помещение	3,8				
					№ 054к					
А	подваль ный	055к	1	помещение	2.83*1.65	4,7			2,82	
		Итого	по пом.	внеквартирное	подсобное помещение	4,7				
					№ 055к					
А	подваль ный	056к	1	помещение	2.60*1.64	4,3			2,82	
		Итого	по пом.	внеквартирное	подсобное помещение	4,3				
					№ 056к					
А	подваль ный	057к	1	помещение	2.07*1.64	3,4			2,82	
		Итого	по пом.	внеквартирное	подсобное помещение	3,4				
					№ 057к					
А	подваль ный	058к	1	помещение	2.16*2.14	4,6			2,82	
		Итого	по пом.	внеквартирное	подсобное помещение	4,6				
					№ 058к					
А	подваль ный	059к	1	помещение	1.71*2.18	3,7			2,82	
		Итого	по пом.	внеквартирное	подсобное помещение	3,7				
					№ 059к					
А	подваль ный	060к	1	помещение	2.17*1.72	3,7			2,82	
		Итого	по пом.	внеквартирное	подсобное помещение	3,7				
					№ 060к					
А	подваль ный	061к	1	помещение	2.81*2.12-1.79*0.57	4,9			2,82	
		Итого	по пом.	внеквартирное	подсобное помещение	4,9				
					№ 061к					
А	подваль ный	062к	1	помещение	2.12*2.11	4,5			2,82	
		Итого	по пом.	внеквартирное	подсобное помещение	4,5				
					№ 062к					
А	подваль ный	063к	1	помещение	3.20*2.86-1.00*2.20	7,0			2,82	
		Итого	по пом.	внеквартирное	подсобное помещение	7,0				
					№ 063к					
А	подваль ный	064к	1	помещение	2.86*1.76	5,0			2,82	
		Итого	по пом.	внеквартирное	подсобное помещение	5,0				
					№ 064к					
А	подваль ный	065к	1	помещение	2.87*1.84	5,3			2,82	
		Итого	по пом.	внеквартирное	подсобное помещение	5,3				
					№ 065к					
А	подваль ный	066к	1	помещение	2.85*1.80	5,1			2,82	
		Итого	по пом.	внеквартирное	подсобное помещение	5,1				
					№ 066к					
А	подваль ный	067к	1	помещение	2.85*1.76	5,0			2,82	
		Итого	по пом.	внеквартирное	подсобное помещение	5,0				
					№ 067к					
А	подваль ный	068к	1	помещение	3.21*2.86-2.21*1.09	6,8			2,82	
		Итого	по пом.	внеквартирное	подсобное помещение	6,8				
					№ 068к					
А	подваль ный	069к	1	помещение	2.10*2.14	4,5			2,82	
		Итого	по пом.	внеквартирное	подсобное помещение	4,5				
					№ 069к					

г/о Мытищи, д. Пирогово, ул. Сурикова, Дом 1



008-615-102-775

1	2	3	4	5	6	7	8	9	10	11
А	подвальный	070к	1	помещение	3.50	3,5			2,82	
		Итого	по пом.	внеквартирное	подсобное помещение	3,5				
					№ 070к					
А	подвальный	071к	1	помещение	4.21*1.50	6,3			2,82	
		Итого	по пом.	внеквартирное	подсобное помещение	6,3				
					№ 071к					
А	подвальный	072к	1	помещение	2.11*2.19	4,6			2,82	
		Итого	по пом.	внеквартирное	подсобное помещение	4,6				
					№ 072к					
А	подвальный	073к	1	помещение	2.12*2.15	4,6			2,82	
		Итого	по пом.	внеквартирное	подсобное помещение	4,6				
					№ 073к					
А	подвальный	074к	1	помещение	2.48*1.72	4,3			2,82	
		Итого	по пом.	внеквартирное	подсобное помещение	4,3				
					№ 074к					
А	подвальный	075к	1	помещение	2.70*1.70	4,6			2,82	
		Итого	по пом.	внеквартирное	подсобное помещение	4,6				
					№ 075к					
А	подвальный	076к	1	помещение	2.80*1.63	4,6			2,82	
		Итого	по пом.	внеквартирное	подсобное помещение	4,6				
					№ 076к					
А	подвальный	077к	1	помещение	2.81*1.49	4,2			2,82	
		Итого	по пом.	внеквартирное	подсобное помещение	4,2				
					№ 077к					
А	подвальный	078к	1	помещение	2.17*1.73	3,8			2,82	
		Итого	по пом.	внеквартирное	подсобное помещение	3,8				
					№ 078к					
А	подвальный	079к	1	помещение	2.20*1.73	3,8			2,82	
		Итого	по пом.	внеквартирное	подсобное помещение	3,8				
					№ 079к					
А	подвальный	080к	1	помещение	2.17*2.18	4,7			2,82	
		Итого	по пом.	внеквартирное	подсобное помещение	4,7				
					№ 080к					
А	подвальный	081к	1	помещение	1.86*1.65	3,1			2,82	
		Итого	по пом.	внеквартирное	подсобное помещение	3,1				
					№ 081к					
А	подвальный	082к	1	помещение	1.89*1.64	3,1			2,82	
		Итого	по пом.	внеквартирное	подсобное помещение	3,1				
					№ 082к					
А	подвальный	083к	1	помещение	2.82*1.70	4,8			2,82	
		Итого	по пом.	внеквартирное	подсобное помещение	4,8				
					№ 083к					
А	подвальный	084к	1	помещение	2.08*1.85	3,8			2,82	
		Итого	по пом.	внеквартирное	подсобное помещение	3,8				
					№ 084к					
А	подвальный	085к	1	помещение	2.20*1.96	4,3			2,82	
		Итого	по пом.	внеквартирное	подсобное помещение	4,3				
					№ 085к					
А	подвальный	086к	1	помещение	2.38*1.91	4,5			2,82	
		Итого	по пом.	внеквартирное	подсобное помещение	4,5				
					№ 086к					
А	подвальный	087к	1	помещение	2.35*1.87	4,4			2,82	
		Итого	по пом.	внеквартирное	подсобное помещение	4,4				
					№ 087к					

г/о Мытищи, д. Пирогово, ул. Сурикова, Дом 1



008-615-102-775

1	2	3	4	5	6	7	8	9	10	11
А	подвальный	088к	1	помещение	2.35*1.88	4,4			2,82	
		Итого	по пом.	внеквартирное	подсобное помещение	4,4				
					№ 088к					
А	подвальный	089к	1	помещение	2.35*2.01	4,7			2,82	
		Итого	по пом.	внеквартирное	подсобное помещение	4,7				
					№ 089к					
А	подвальный	090к	1	помещение	1.99*1.84	3,7			2,82	
		Итого	по пом.	внеквартирное	подсобное помещение	3,7				
					№ 090к					
А	подвальный	091к	1	помещение	2.00*1.86	3,7			2,82	
		Итого	по пом.	внеквартирное	подсобное помещение	3,7				
					№ 091к					
А	подвальный	092к	1	помещение	2.13*1.84-1.15*0.12	3,8			2,82	
		Итого	по пом.	внеквартирное	подсобное помещение	3,8				
					№ 092к					
А	подвальный	093к	1	помещение	2.01*1.73	3,5			2,82	
		Итого	по пом.	внеквартирное	подсобное помещение	3,5				
					№ 093к					
А	подвальный	094к	1	помещение	2.35*1.73	4,1			2,82	
		Итого	по пом.	внеквартирное	подсобное помещение	4,1				
					№ 094к					
А	подвальный	095к	1	помещение	2.79*1.50	4,2			2,82	
		Итого	по пом.	внеквартирное	подсобное помещение	4,2				
					№ 095к					
А	подвальный	096к	1	помещение	2.80*1.77	5,0			2,82	
		Итого	по пом.	внеквартирное	подсобное помещение	5,0				
					№ 096к					
А	подвальный	097к	1	помещение	1.87*1.68	3,1			2,82	
		Итого	по пом.	внеквартирное	подсобное помещение	3,1				
					№ 097к					
А	подвальный	098к	1	помещение	1.84*1.68	3,1			2,82	
		Итого	по пом.	внеквартирное	подсобное помещение	3,1				
					№ 098к					
А	подвальный	099к	1	помещение	1.85*2.04	3,8			2,82	
		Итого	по пом.	внеквартирное	подсобное помещение	3,8				
					№ 099к					
А	подвальный	100к	1	помещение	2.04*1.86	3,8			2,82	
		Итого	по пом.	внеквартирное	подсобное помещение	3,8				
					№ 100к					
А	подвальный	101к	1	помещение	3.20*1.78	5,7			2,82	
		Итого	по пом.	внеквартирное	подсобное помещение	5,7				
					№ 101к					
А	подвальный	102к	1	помещение	2.02*2.00	4,0			2,82	
		Итого	по пом.	внеквартирное	подсобное помещение	4,0				
					№ 102к					
А	подвальный	103к	1	помещение	2.01*1.99	4,0			2,82	
		Итого	по пом.	внеквартирное	подсобное помещение	4,0				
					№ 103к					
А	подвальный	104к	1	помещение	2.02*1.83	3,7			2,82	
		Итого	по пом.	внеквартирное	подсобное помещение	3,7				
					№ 104к					
А	подвальный	105к	1	помещение	2.40*1.97	4,7			2,82	
		Итого	по пом.	внеквартирное	подсобное помещение	4,7				
					№ 105к					

г/о Мытищи, д. Пирогово, ул. Сурикова, Дом 1



008-615-102-775

1	2	3	4	5	6	7	8	9	10	11
А	подвальный	106к	1	помещение	2.40*1.93	4,6			2,82	
		Итого	по пом.	внеквартирное	подсобное помещение	4,6				
					№ 106к					
А	подвальный	107к	1	помещение	2.40*1.95	4,7			2,82	
		Итого	по пом.	внеквартирное	подсобное помещение	4,7				
					№ 107к					
А	подвальный	108к	1	помещение	2.87*2.02	5,8			2,82	
		Итого	по пом.	внеквартирное	подсобное помещение	5,8				
					№ 108к					
А	подвальный	109к	1	помещение	2.88*1.90	5,5			2,82	
		Итого	по пом.	внеквартирное	подсобное помещение	5,5				
					№ 109к					
А	подвальный	110к	1	помещение	3.96*1.72	6,8			2,82	
		Итого	по пом.	внеквартирное	подсобное помещение	6,8				
					№ 110к					
А	подвальный	111к	1	помещение	2.70*1.91	5,2			2,82	
		Итого	по пом.	внеквартирное	подсобное помещение	5,2				
					№ 111к					
А	подвальный	112к	1	помещение	2.71*1.91	5,2			2,82	
		Итого	по пом.	внеквартирное	подсобное помещение	5,2				
					№ 112к					
А	подвальный	113к	1	помещение	2.71*1.81	4,9			2,82	
		Итого	по пом.	внеквартирное	подсобное помещение	4,9				
					№ 113к					
А	подвальный	114к	1	помещение	2.80*2.10-1.81*0.58	4,8			2,82	
		Итого	по пом.	внеквартирное	подсобное помещение	4,8				
					№ 114к					
А	подвальный	115к	1	помещение	2.48*1.73	4,3			2,82	
		Итого	по пом.	внеквартирное	подсобное помещение	4,3				
					№ 115к					
А	подвальный	116к	1	помещение	2.63*1.73	4,5			2,82	
		Итого	по пом.	внеквартирное	подсобное помещение	4,5				
					№ 116к					
А	подвальный	117к	1	помещение	2.13*2.00-1.30*0.12	4,1			2,82	
		Итого	по пом.	внеквартирное	подсобное помещение	4,1				
					№ 117к					
А	подвальный	118к	1	помещение	2.03*1.86	3,8			2,82	
		Итого	по пом.	внеквартирное	подсобное помещение	3,8				
					№ 118к					
А	подвальный	119к	1	помещение	2.03*1.91	3,9			2,82	
		Итого	по пом.	внеквартирное	подсобное помещение	3,9				
					№ 119к					
А	подвальный	120к	1	помещение	2.34*2.02	4,7			2,82	
		Итого	по пом.	внеквартирное	подсобное помещение	4,7				
					№ 120к					
А	подвальный	121к	1	помещение	2.34*1.88	4,4			2,82	
		Итого	по пом.	внеквартирное	подсобное помещение	4,4				
					№ 121к					
А	подвальный	122к	1	помещение	2.34*1.88	4,4			2,82	
		Итого	по пом.	внеквартирное	подсобное помещение	4,4				
					№ 122к					
А	подвальный	123к	1	помещение	2.33*1.89	4,4			2,82	
		Итого	по пом.	внеквартирное	подсобное помещение	4,4				
					№ 123к					

г/о Мытищи, д. Пирогово, ул. Сурикова, Дом 1



008-615-102-775

1	2	3	4	5	6	7	8	9	10	11
А	подвальный	124к	1	помещение	2.40*1.84	4,4			2,82	
		Итого	по пом.	внеквартирное	подсобное помещение	4,4				
					№ 124к					
А	подвальный	125к	1	помещение	2.40*1.77	4,2			2,82	
		Итого	по пом.	внеквартирное	подсобное помещение	4,2				
					№ 125к					
А	подвальный	126к	1	помещение	3.16*1.74	5,5			2,82	
		Итого	по пом.	внеквартирное	подсобное помещение	5,5				
					№ 126к					
А	подвальный	127к	1	помещение	2.77*1.74	4,8			2,82	
		Итого	по пом.	внеквартирное	подсобное помещение	4,8				
					№ 127к					
А	подвальный	128к	1	помещение	2.18*1.73	3,8			2,82	
		Итого	по пом.	внеквартирное	подсобное помещение	3,8				
					№ 128к					
А	подвальный	129к	1	помещение	2.17*1.73	3,8			2,82	
		Итого	по пом.	внеквартирное	подсобное помещение	3,8				
					№ 129к					
А	подвальный	130к	1	помещение	2.80*2.12-1.81*0.60	4,9			2,82	
		Итого	по пом.	внеквартирное	подсобное помещение	4,9				
					№ 130к					
А	подвальный	131к	1	помещение	2.18*1.90	4,1			2,82	
		Итого	по пом.	внеквартирное	подсобное помещение	4,1				
					№ 131к					
А	подвальный	132к	1	помещение	3.21*1.31	4,2			2,82	
		Итого	по пом.	внеквартирное	подсобное помещение	4,2				
					№ 132к					
А	подвальный	133к	1	помещение	2.88*1.80	5,2			2,82	
		Итого	по пом.	внеквартирное	подсобное помещение	5,2				
					№ 133к					
А	подвальный	134к	1	помещение	2.89*1.80	5,2			2,82	
		Итого	по пом.	внеквартирное	подсобное помещение	5,2				
					№ 134к					
А	подвальный	135к	1	помещение	2.87*1.80	5,2			2,82	
		Итого	по пом.	внеквартирное	подсобное помещение	5,2				
					№ 135к					
А	подвальный	136к	1	помещение	2.86*1.82	5,2			2,82	
		Итого	по пом.	внеквартирное	подсобное помещение	5,2				
					№ 136к					
А	подвальный	137к	1	помещение	3.23*2.87-2.21*1.12	6,8			2,82	
		Итого	по пом.	внеквартирное	подсобное помещение	6,8				
					№ 137к					
А	подвальный	138к	1	помещение	2.13*2.11	4,5			2,82	
		Итого	по пом.	внеквартирное	подсобное помещение	4,5				
					№ 138к					
А	подвальный	139к	1	помещение	1.62*2.20	3,6			2,82	
		Итого	по пом.	внеквартирное	подсобное помещение	3,6				
					№ 139к					
А	подвальный	140к	1	помещение	4.19*1.51	6,3			2,82	
		Итого	по пом.	внеквартирное	подсобное помещение	6,3				
					№ 140к					
А	подвальный	141к	1	помещение	2.10*1.91	4,0			2,82	
		Итого	по пом.	внеквартирное	подсобное помещение	4,0				
					№ 141к					

г/о Мытищи, д. Пирогово, ул. Сурикова, Дом 1



008-615-102-775

1	2	3	4	5	6	7	8	9	10	11
А	подвальный	142к	1	помещение	2.10*1.80	3,8			2,82	
		Итого	по пом.	внеквартирное	подсобное помещение	3,8				
					№ 142к					
А	подвальный	143к	1	помещение	2.60*1.71	4,4			2,82	
		Итого	по пом.	внеквартирное	подсобное помещение	4,4				
					№ 143к					
А	подвальный	144к	1	помещение	2.70*1.71	4,6			2,82	
		Итого	по пом.	внеквартирное	подсобное помещение	4,6				
					№ 144к					
А	подвальный	145к	1	помещение	2.81*1.89-1.80*0.41	4,6			2,82	
		Итого	по пом.	внеквартирное	подсобное помещение	4,6				
					№ 145к					
А	подвальный	146к	1	помещение	2.80*1.87-1.82*0.37	4,6			2,82	
		Итого	по пом.	внеквартирное	подсобное помещение	4,6				
					№ 146к					
А	подвальный	147к	1	помещение	2.17*1.72	3,7			2,82	
		Итого	по пом.	внеквартирное	подсобное помещение	3,7				
					№ 147к					
А	подвальный	148к	1	помещение	2.20*1.72	3,8			2,82	
		Итого	по пом.	внеквартирное	подсобное помещение	3,8				
					№ 148к					
А	подвальный	149к	1	помещение	2.14*1.94	4,2			2,82	
		Итого	по пом.	внеквартирное	подсобное помещение	4,2				
					№ 149к					
А	подвальный	150к	1	помещение	2.15*1.65	3,5			2,82	
		Итого	по пом.	внеквартирное	подсобное помещение	3,5				
					№ 150к					
А	подвальный	151к	1	помещение	2.62*1.61	4,2			2,82	
		Итого	по пом.	внеквартирное	подсобное помещение	4,2				
					№ 151к					
А	подвальный	152к	1	помещение	2.84*1.61	4,6			2,82	
		Итого	по пом.	внеквартирное	подсобное помещение	4,6				
					№ 152к					
А	подвальный	153к	1	помещение	2.17*1.90	4,1			2,82	
		Итого	по пом.	внеквартирное	подсобное помещение	4,1				
					№ 153к					
А	подвальный	154к	1	помещение	2.39*1.87	4,5			2,82	
		Итого	по пом.	внеквартирное	подсобное помещение	4,5				
					№ 154к					
А	подвальный	155к	1	помещение	2.35*1.88	4,4			2,82	
		Итого	по пом.	внеквартирное	подсобное помещение	4,4				
					№ 155к					
А	подвальный	156к	1	помещение	2.35*1.87	4,4			2,82	
		Итого	по пом.	внеквартирное	подсобное помещение	4,4				
					№ 156к					
А	подвальный	157к	1	помещение	2.34*1.88	4,4			2,82	
		Итого	по пом.	внеквартирное	подсобное помещение	4,4				
					№ 157к					
А	подвальный	158к	1	помещение	2.35*2.01	4,7			2,82	
		Итого	по пом.	внеквартирное	подсобное помещение	4,7				
					№ 158к					
А	подвальный	159к	1	помещение	1.92*2.00	3,8			2,82	
		Итого	по пом.	внеквартирное	подсобное помещение	3,8				
					№ 159к					

г/о Мытищи, д. Пирогово, ул. Сурикова, Дом 1



008-615-102-775

1	2	3	4	5	6	7	8	9	10	11
А	подвальный	160к	1	помещение	2.06*1.87	3,9			2,82	
		Итого	по пом.	внеквартирное	подсобное помещение	3,9				
					№ 160к					
А	подвальный	161к	1	помещение	2.10*1.99-1.30*0.12	4,0			2,82	
		Итого	по пом.	внеквартирное	подсобное помещение	4,0				
					№ 161к					
А	подвальный	162к	1	помещение	2.01*1.66	3,3			2,82	
		Итого	по пом.	внеквартирное	подсобное помещение	3,3				
					№ 162к					
А	подвальный	163к	1	помещение	2.36*1.66	3,9			2,82	
		Итого	по пом.	внеквартирное	подсобное помещение	3,9				
					№ 163к					
А	подвальный	164к	1	помещение	2.80*2.11-1.74*0.60	4,9			2,82	
		Итого	по пом.	внеквартирное	подсобное помещение	4,9				
					№ 164к					
А	подвальный	165к	1	помещение	2.01*1.98	4,0			2,82	
		Итого	по пом.	внеквартирное	подсобное помещение	4,0				
					№ 165к					
А	подвальный	166к	1	помещение	2.02*2.02	4,1			2,82	
		Итого	по пом.	внеквартирное	подсобное помещение	4,1				
					№ 166к					
А	подвальный	167к	1	помещение	2.01*1.82	3,7			2,82	
		Итого	по пом.	внеквартирное	подсобное помещение	3,7				
					№ 167к					
А	подвальный	168к	1	помещение	2.47*1.79	4,4			2,83	
		Итого	по пом.	внеквартирное	подсобное помещение	4,4				
					№ 168к					
А	подвальный	169к	1	помещение	2.45*1.72	4,2			2,83	
		Итого	по пом.	внеквартирное	подсобное помещение	4,2				
					№ 169к					
А	подвальный	170к	1	помещение	2.45*1.63	4,0			2,83	
		Итого	по пом.	внеквартирное	подсобное помещение	4,0				
					№ 170к					
А	подвальный	171к	1	помещение	2.01*2.40	4,8			2,83	
		Итого	по пом.	внеквартирное	подсобное помещение	4,8				
					№ 171к					
А	подвальный	172к	1	помещение	2.32*1.74	4,0			2,83	
		Итого	по пом.	внеквартирное	подсобное помещение	4,0				
					№ 172к					
А	подвальный	173к	1	помещение	2.40*1.73	4,2			2,83	
		Итого	по пом.	внеквартирное	подсобное помещение	4,2				
					№ 173к					
А	подвальный	174к	1	помещение	1.74*2.40	4,2			2,83	
		Итого	по пом.	внеквартирное	подсобное помещение	4,2				
					№ 174к					
А	подвальный	175к	1	помещение	2.31*1.73	4,0			2,83	
		Итого	по пом.	внеквартирное	подсобное помещение	4,0				
					№ 175к					
А	подвальный	176к	1	помещение	2.54*2.41-1.05*1.09	5,0			2,83	
		Итого	по пом.	внеквартирное	подсобное помещение	5,0				
					№ 176к					
А	подвальный	177к	1	помещение	2.60*1.97	5,1			2,83	
		Итого	по пом.	внеквартирное	подсобное помещение	5,1				
					№ 177к					

г/о Мытищи, д. Пирогово, ул. Сурикова, Дом 1



008-615-102-775

1	2	3	4	5	6	7	8	9	10	11
А	подвальный	178к	1	помещение	3.09*1.34	4,1			2,83	
		Итого	по пом.	внеквартирное	подсобное помещение	4,1				
					№ 178к					
А	подвальный	179к	1	помещение	2.39*2.06	4,9			2,83	
		Итого	по пом.	внеквартирное	подсобное помещение	4,9				
					№ 179к					
А	подвальный	180к	1	помещение	2.40*2.41	5,8			2,83	
		Итого	по пом.	внеквартирное	подсобное помещение	5,8				
					№ 180к					
А	подвальный	181к	1	помещение	2.87*2.06	5,9			2,83	
		Итого	по пом.	внеквартирное	подсобное помещение	5,9				
					№ 181к					
А	подвальный	182к	1	помещение	2.41*1.72	4,1			2,83	
		Итого	по пом.	внеквартирное	подсобное помещение	4,1				
					№ 182к					
А	подвальный	183к	1	помещение	3.45*1.82	6,3			2,83	
		Итого	по пом.	внеквартирное	подсобное помещение	6,3				
					№ 183к					
А	подвальный	184к	1	помещение	2.30*1.75	4,0			2,83	
		Итого	по пом.	внеквартирное	подсобное помещение	4,0				
					№ 184к					
А	подвальный	185к	1	помещение	2.31*1.94	4,5			2,83	
		Итого	по пом.	внеквартирное	подсобное помещение	4,5				
					№ 185к					
А	подвальный	186к	1	помещение	2.01*1.97	4,0			2,83	
		Итого	по пом.	внеквартирное	подсобное помещение	4,0				
					№ 186к					
А	подвальный	187к	1	помещение	2.02*1.74	3,5			2,83	
		Итого	по пом.	внеквартирное	подсобное помещение	3,5				
					№ 187к					
А	подвальный	188к	1	помещение	3.16*1.77	5,6			2,83	
		Итого	по пом.	внеквартирное	подсобное помещение	5,6				
					№ 188к					
А	подвальный	189к	1	помещение	1.87*1.77	3,3			2,83	
		Итого	по пом.	внеквартирное	подсобное помещение	3,3				
					№ 189к					
А	подвальный	190к	1	помещение	1.86*1.73	3,2			2,83	
		Итого	по пом.	внеквартирное	подсобное помещение	3,2				
					№ 190к					
А	подвальный	191к	1	помещение	1.86*1.78	3,3			2,83	
		Итого	по пом.	внеквартирное	подсобное помещение	3,3				
					№ 191к					
А	подвальный	192к	1	помещение	2.27*2.01	4,6			2,83	
		Итого	по пом.	внеквартирное	подсобное помещение	4,6				
					№ 192к					
А	подвальный	193к	1	помещение	2.00*2.25	4,5			2,83	
		Итого	по пом.	внеквартирное	подсобное помещение	4,5				
					№ 193к					
А	подвальный	194к	1	помещение	3.39*1.94	6,6			2,83	
		Итого	по пом.	внеквартирное	подсобное помещение	6,6				
					№ 194к					
А	подвальный	195к	1	помещение	2.24*1.52	3,4			2,83	
		Итого	по пом.	внеквартирное	подсобное помещение	3,4				
					№ 195к					

г/о Мытищи, д. Пирогово, ул. Сурикова, Дом 1



008-615-102-775

1	2	3	4	5	6	7	8	9	10	11
А	подвальный	196к	1	помещение	2.51*1.50	3,8			2,83	
		Итого	по пом.	внеквартирное	подсобное помещение	3,8				
					№ 196к					
А	подвальный	197к	1	помещение	2.10*2.03	4,3			2,83	
		Итого	по пом.	внеквартирное	подсобное помещение	4,3				
					№ 197к					
А	подвальный	198к	1	помещение	2.11*1.95	4,1			2,83	
		Итого	по пом.	внеквартирное	подсобное помещение	4,1				
					№ 198к					
А	подвальный	199к	1	помещение	2.11*1.97	4,2			2,83	
		Итого	по пом.	внеквартирное	подсобное помещение	4,2				
					№ 199к					
А	подвальный	200к	1	помещение	2.81*2.19	6,2			2,83	
		Итого	по пом.	внеквартирное	подсобное помещение	6,2				
					№ 200к					
А	подвальный	201к	1	помещение	2.61*1.76	4,6			2,83	
		Итого	по пом.	внеквартирное	подсобное помещение	4,6				
					№ 201к					
А	подвальный	202к	1	помещение	2.60*1.70	4,4			2,83	
		Итого	по пом.	внеквартирное	подсобное помещение	4,4				
					№ 202к					
А	подвальный	203к	1	помещение	2.80*1.84	5,2			2,83	
		Итого	по пом.	внеквартирное	подсобное помещение	5,2				
					№ 203к					
А	подвальный	204к	1	помещение	2.02*1.65	3,3			2,83	
		Итого	по пом.	внеквартирное	подсобное помещение	3,3				
					№ 204к					
А	подвальный	205к	1	помещение	2.01*1.65	3,3			2,83	
		Итого	по пом.	внеквартирное	подсобное помещение	3,3				
					№ 205к					
А	подвальный	206к	1	помещение	1.84*1.76	3,2			2,83	
		Итого	по пом.	внеквартирное	подсобное помещение	3,2				
					№ 206к					
А	подвальный	207к	1	помещение	2.84*1.52	4,3			2,83	
		Итого	по пом.	внеквартирное	подсобное помещение	4,3				
					№ 207к					
А	подвальный	208к	1	помещение	2.59*2.53	6,6			2,83	
		Итого	по пом.	внеквартирное	подсобное помещение	6,6				
					№ 208к					
А	подвальный	209к	1	помещение	2.59*1.98	5,1			2,83	
		Итого	по пом.	внеквартирное	подсобное помещение	5,1				
					№ 209к					
А	подвальный	210к	1	помещение	2.35*1.75	4,1			2,83	
		Итого	по пом.	внеквартирное	подсобное помещение	4,1				
					№ 210к					
А	подвальный	211к	1	помещение	1.76*1.98	3,5			2,83	
		Итого	по пом.	внеквартирное	подсобное помещение	3,5				
					№ 211к					
А	подвальный	212к	1	помещение	2.20*1.71	3,8			2,83	
		Итого	по пом.	внеквартирное	подсобное помещение	3,8				
					№ 212к					
А	подвальный	213к	1	помещение	2.35*1.70-0.46*0.66	3,7			2,83	
		Итого	по пом.	внеквартирное	подсобное помещение	3,7				
					№ 213к					

г/о Мытищи, д. Пирогово, ул. Сурикова, Дом 1



008-615-102-775

1	2	3	4	5	6	7	8	9	10	11
А	подвальный	214к	1	помещение	2.35*1.70	4,0			2,83	
		Итого	по пом.	внеквартирное	подсобное помещение	4,0				
					№ 214к					
А	подвальный	215к	1	помещение	3.51*1.76	6,2			2,83	
		Итого	по пом.	внеквартирное	подсобное помещение	6,2				
					№ 215к					
А	подвальный	216к	1	помещение	3.50*1.74	6,1			2,83	
		Итого	по пом.	внеквартирное	подсобное помещение	6,1				
					№ 216к					
А	подвальный	217к	1	помещение	2.35*1.71	4,0			2,83	
		Итого	по пом.	внеквартирное	подсобное помещение	4,0				
					№ 217к					
А	подвальный	218к	1	помещение	2.35*1.69-0.66*0.28	3,8			2,83	
		Итого	по пом.	внеквартирное	подсобное помещение	3,8				
					№ 218к					
А	подвальный	219к	1	помещение	2.19*1.72	3,8			2,83	
		Итого	по пом.	внеквартирное	подсобное помещение	3,8				
					№ 219к					
А	подвальный	220к	1	помещение	2.54*2.14	5,4			2,83	
		Итого	по пом.	внеквартирное	подсобное помещение	5,4				
					№ 220к					
А	подвальный	221к	1	помещение	2.53*2.12	5,4			2,83	
		Итого	по пом.	внеквартирное	подсобное помещение	5,4				
					№ 221к					
А	подвальный	222к	1	помещение	2.67*1.81	4,8			2,83	
		Итого	по пом.	внеквартирное	подсобное помещение	4,8				
					№ 222к					
А	подвальный	223к	1	помещение	2.68*1.85	5,0			2,83	
		Итого	по пом.	внеквартирное	подсобное помещение	5,0				
					№ 223к					
А	подвальный	224к	1	помещение	3.50*1.66	5,8			2,83	
		Итого	по пом.	внеквартирное	подсобное помещение	5,8				
					№ 224к					
А	подвальный	225к	1	помещение	2.80*1.34	3,8			2,83	
		Итого	по пом.	внеквартирное	подсобное помещение	3,8				
					№ 225к					
А	подвальный	226к	1	помещение	1.72*2.75-1.08*1.33	3,3			2,83	
		Итого	по пом.	внеквартирное	подсобное помещение	3,3				
					№ 226к					
А	подвальный	227к	1	помещение	1.73*2.10+1.28*0.12	3,8			2,83	
		Итого	по пом.	внеквартирное	подсобное помещение	3,8				
					№ 227к					
А	подвальный	228к	1	помещение	3.67*1.61	5,9			2,83	
		Итого	по пом.	внеквартирное	подсобное помещение	5,9				
					№ 228к					
А	подвальный	229к	1	помещение	2.25*2.01	4,5			2,81	
		Итого	по пом.	внеквартирное	подсобное помещение	4,5				
					№ 229к					
А	подвальный	230к	1	помещение	2.28*2.01	4,6			2,81	
		Итого	по пом.	внеквартирное	подсобное помещение	4,6				
					№ 230к					
А	подвальный	231к	1	помещение	3.37*1.93	6,5			2,81	
		Итого	по пом.	внеквартирное	подсобное помещение	6,5				
					№ 231к					

г/о Мытищи, д. Пирогово, ул. Сурикова, Дом 1



008-615-102-775

1	2	3	4	5	6	7	8	9	10	11
А	подвальный	232к	1	помещение	2.25*1.50	3,4			2,81	
		Итого	по пом.	внеквартирное	подсобное помещение	3,4				
					№ 232к					
А	подвальный	233к	1	помещение	2.52*1.51	3,8			2,81	
		Итого	по пом.	внеквартирное	подсобное помещение	3,8				
					№ 233к					
А	подвальный	234к	1	помещение	2.10*2.08	4,4			2,81	
		Итого	по пом.	внеквартирное	подсобное помещение	4,4				
					№ 234к					
А	подвальный	235к	1	помещение	2.10*1.95	4,1			2,81	
		Итого	по пом.	внеквартирное	подсобное помещение	4,1				
					№ 235к					
А	подвальный	236к	1	помещение	1.96*2.10	4,1			2,81	
		Итого	по пом.	внеквартирное	подсобное помещение	4,1				
					№ 236к					
А	подвальный	237к	1	помещение	2.81*2.19	6,2			2,81	
		Итого	по пом.	внеквартирное	подсобное помещение	6,2				
					№ 237к					
А	подвальный	238к	1	помещение	1.73*3.35	5,8			2,81	
		Итого	по пом.	внеквартирное	подсобное помещение	5,8				
					№ 238к					
А	подвальный	239к	1	помещение	1.70*3.36+0.70*0.13	5,8			2,81	
		Итого	по пом.	внеквартирное	подсобное помещение	5,8				
					№ 239к					
А	подвальный	240к	1	помещение	1.73*1.81	3,1			2,81	
		Итого	по пом.	внеквартирное	подсобное помещение	3,1				
					№ 240к					
А	подвальный	241к	1	помещение	1.71*2.08	3,6			2,81	
		Итого	по пом.	внеквартирное	подсобное помещение	3,6				
					№ 241к					
А	подвальный	242к	1	помещение	1.25*1.72	2,2			2,81	
		Итого	по пом.	внеквартирное	подсобное помещение	2,2				
					№ 242к					
А	подвальный	243к	1	помещение	2.08*1.72	3,6			2,81	
		Итого	по пом.	внеквартирное	подсобное помещение	3,6				
					№ 243к					
А	подвальный	244к	1	помещение	1.75*1.86	3,3			2,81	
		Итого	по пом.	внеквартирное	подсобное помещение	3,3				
					№ 244к					
А	подвальный	245к	1	помещение	2.83*1.53	4,3			2,81	
		Итого	по пом.	внеквартирное	подсобное помещение	4,3				
					№ 245к					
А	подвальный	246к	1	помещение	2.61*2.52	6,6			2,81	
		Итого	по пом.	внеквартирное	подсобное помещение	6,6				
					№ 246к					
А	подвальный	247к	1	помещение	2.60*1.94	5,0			2,81	
		Итого	по пом.	внеквартирное	подсобное помещение	5,0				
					№ 247к					
А	подвальный	248к	1	помещение	2.38*1.77	4,2			2,81	
		Итого	по пом.	внеквартирное	подсобное помещение	4,2				
					№ 248к					
А	подвальный	249к	1	помещение	1.96*1.76	3,4			2,81	
		Итого	по пом.	внеквартирное	подсобное помещение	3,4				
					№ 249к					

г/о Мытищи, д. Пирогово, ул. Сурикова, Дом 1



008-615-102-775

1	2	3	4	5	6	7	8	9	10	11
А	подвальный	250к	1	помещение	2.25*1.68	3,8			2,81	
		Итого	по пом.	внеквартирное	подсобное помещение	3,8				
					№ 250к					
А	подвальный	251к	1	помещение	1.66*2.13	3,5			2,81	
		Итого	по пом.	внеквартирное	подсобное помещение	3,5				
					№ 251к					
А	подвальный	252к	1	помещение	2.43*2.00	4,9			2,81	
		Итого	по пом.	внеквартирное	подсобное помещение	4,9				
					№ 252к					
А	подвальный	253к	1	помещение	2.42*1.89	4,6			2,81	
		Итого	по пом.	внеквартирное	подсобное помещение	4,6				
					№ 253к					
А	подвальный	254к	1	помещение	2.46*1.71	4,2			2,81	
		Итого	по пом.	внеквартирное	подсобное помещение	4,2				
					№ 254к					
А	подвальный	255к	1	помещение	1.77*1.97	3,5			2,81	
		Итого	по пом.	внеквартирное	подсобное помещение	3,5				
					№ 255к					
А	подвальный	256к	1	помещение	2.39*1.77	4,2			2,81	
		Итого	по пом.	внеквартирное	подсобное помещение	4,2				
					№ 256к					
А	подвальный	257к	1	помещение	2.60*1.95	5,1			2,81	
		Итого	по пом.	внеквартирное	подсобное помещение	5,1				
					№ 257к					
А	подвальный	258к	1	помещение	2.60*2.51	6,5			2,81	
		Итого	по пом.	внеквартирное	подсобное помещение	6,5				
					№ 258к					
А	подвальный	259к	1	помещение	2.83*1.51	4,3			2,81	
		Итого	по пом.	внеквартирное	подсобное помещение	4,3				
					№ 259к					
А	подвальный	260к	1	помещение	1.86*1.75	3,3			2,81	
		Итого	по пом.	внеквартирное	подсобное помещение	3,3				
					№ 260к					
А	подвальный	261к	1	помещение	2.36*1.66	3,9			2,81	
		Итого	по пом.	внеквартирное	подсобное помещение	3,9				
					№ 261к					
А	подвальный	262к	1	помещение	1.66*2.01	3,3			2,81	
		Итого	по пом.	внеквартирное	подсобное помещение	3,3				
					№ 262к					
А	подвальный	263к	1	помещение	2.81*1.86	5,2			2,81	
		Итого	по пом.	внеквартирное	подсобное помещение	5,2				
					№ 263к					
А	подвальный	264к	1	помещение	1.82*1.73	3,1			2,81	
		Итого	по пом.	внеквартирное	подсобное помещение	3,1				
					№ 264к					
А	подвальный	265к	1	помещение	1.85*2.00-0.82*0.13	3,6			2,81	
		Итого	по пом.	внеквартирное	подсобное помещение	3,6				
					№ 265к					
А	подвальный	266к	1	помещение	3.63*1.55	5,6			2,81	
		Итого	по пом.	внеквартирное	подсобное помещение	5,6				
					№ 266к					
					ИТОГО	1183,2				

г/о Мытищи, д. Пирогово, ул. Сурикова, Дом 1



008-615-102-775

Экспликация помещений, используемых для обслуживания дома, кв.м

Литера	Этаж	Номер помещения	Номер по плану	Назначение помещений	Формула подсчета площади по внутреннему обмеру	Общая площадь	В т.ч., площадь		Высота	Самовольно перестроенная/перепланированная площадь
							основная	вспомогательная		
1	2	3	4	5	6	7	8	9	10	11
A	подвальный	008	1	помещение	$5.10*3.10$	15,8			2,85	
		Итого по пом.			помещение аппаратной (1 подъезд) № 008	15,8				
A	подвальный	009	1	помещение	$3.00*3.12$	9,4			2,85	
		Итого по пом. электрощитовая (1 подъезд) № 009				9,4				
A	подвальный	010	1	помещение	$2.40*2.04$	4,9			2,85	
		Итого по пом. крессовая (2 подъезд) № 010				4,9				
A	подвальный	011	1	помещение	$3.66*1.98$	7,2			2,85	
		Итого по пом. крессовая (3 подъезд) № 011				7,2				
A	подвальный	012	1	помещение	$3.06*2.06$	6,3			2,85	
		Итого по пом. крессовая (3 подъезд) № 012				6,3				
A	подвальный	013	1	помещение	36.8	36,8			2,85	
		Итого по пом. ИТП (3 подъезд) № 013				36,8				
A	подвальный	015	1	водомерный узел	$5.50*8.41$	46,3			2,85	
A			2	насосная станция	$5.28*2.83+3.74*2.35$	23,7				
		Итого по пом. помещение водомерного узла и насосной станции (4 подъезд) № 015				70,0				
A	подвальный	016	1	помещение	$2.81*2.41$	6,8			2,85	
		Итого по пом. крессовая (5 подъезд) № 016				6,8				
A	подвальный	017	1	помещение	$2.40*2.80$	6,7			2,85	
		Итого по пом. крессовая (6 подъезд) № 017				6,7				
A	подвальный	018	1	помещение	$3.50*3.00$	10,5			2,85	
		Итого по пом. электрощитовая (6 подъезд) № 018				10,5				
		ИТОГО				174,4				

г/о Мытищи, д. Пирогово, ул. Сурикова, Дом 1



008-615-102-775

Всего прошито, пронумеровано и
скреплено печатью

(82) листов

Руководитель комплексной
ответственной группы №3
Медицинского филиала ГБУ МО
"МОБТИ" Н.А.Суханова

