

Государственное унитарное предприятие Московской области
"Московское областное бюро технической инвентаризации"

Мытищинский филиал ГУП МО "МОБТИ"

(наименование организации, осуществляющей техническую инвентаризацию)

ТЕХНИЧЕСКИЙ ПАСПОРТ ЗДАНИЯ

жилой дом 1а

(наименование объекта недвижимости)

Адрес (местоположение) объекта недвижимости:

Субъект Российской Федерации	<i>Московская область</i>	
Район	<i>Одинцовский район</i>	
Муниципальное образование	Тип	<i>сельское поселение</i>
	Наименование	<i>Жавороновское</i>
Населенный пункт	Тип	<i>деревня</i>
	Наименование	<i>Митькино</i>
Улица (проспект, переулок и т.д.)	Тип	<i>улица</i>
	Наименование	<i>Цветочная</i>
Номер дома	<i>1</i>	
Номер корпуса		
Номер строения		
Литера	<i>А</i>	
Иное описание местоположения		

Инвентарный номер	<i>177:055-1</i>
Номер в реестре жилищного фонда	
Кадастровый номер	

Паспорт составлен по состоянию на

23.07.2018 г.

дата обследования объекта в натуре

I. Архитектурно-планировочные и эксплуатационные показатели

Серия, тип проекта _____

типовой

Литера	Наименование литеры	Год постройки	Кол-во этажей	в том числе	
				надземной части (этажность)	подземной части
А	<i>жилой дом 1а</i>	2018	5	4	1

Строительный объем **49 389** куб.м Число лестниц Их уборочная площадь **900,5** кв.м

Площадь здания* **12407,1** кв. м (площадь этажей здания с учетом площади балконов, лоджий, террас и веранд)

Общая площадь помещений здания (без учета лоджий, балконов, веранд и т.п.) **11 115,9** кв.м

Распределение общей площади помещений здания по назначению (кв.м)

Литера	Площадь всех частей здания с учетом лоджий, балконов и т.п.	В том числе							
		Площадь жилых помещений			Площадь нежилых помещений		Кроме того, площадь		
		с учетом лоджий, балконов и т.п.	в том числе		Общая	в том числе		общих коридоров, мест общего пользования и лест. клеток	помещений обслуживания дома
			без учета лоджий, балконов и т.п.	из нее: жилая		основная	вспомогательная		
А	11288,1	7574,0	7401,8	3533,1	1091,9			2436,7	185,5
Всего:	11288,1	7574,0	7401,8	3533,1	1091,9			2436,7	185,5

Распределение площади жилых помещений здания по числу комнат (кв.м)

Квартиры	Количество	Общая площадь жилых помещений (без учета лоджий, балконов, веранд, террас)	из нее: жилая площадь
<i>1- комнатные</i>	101	3467,7	1744,8
<i>2- комнатные</i>	51	3194,0	1415,0
<i>3- комнатные</i>	9	740,1	373,3
Всего:	161	7401,8	3533,1

Средняя жилая площадь **21,9** кв.м. Ср. внутренняя высота жилых помещений **3,00** м.

Распределение площади жилых помещений здания с учетом архитектурно-планировочных особенностей (кв.м)

Литера	В квартирах			
	кол-во жилых		площадь	
	квартир	комнат	общая жилых помещений (без учета лоджий, балконов, веранд)	из нее: жилая площадь
А	161	230	7401,8	3533,1
Всего:	161	230	7401,8	3533,1

*Указывается в случае проведения обследования объекта недвижимости в натуре после 1 января 2017 года.

Площадь жилого здания определяется как сумма площадей этажей жилого здания (пункты 2, 3, 8, 9 Требований к определению площади здания, сооружения, помещения, утвержденных приказом Минэкономразвития России от 01.03.2016 № 90)

Площадь нежилых помещений (кв.м)

Назначение помещений	Площадь		
	общая	основная	вспомогательная
внеквартирная кладовая	7,7		
внеквартирная кладовая	5,8		
внеквартирная кладовая	6,0		
внеквартирная кладовая	5,4		
внеквартирная кладовая	6,4		
внеквартирная кладовая	6,0		
внеквартирная кладовая	16,2		
внеквартирная кладовая	11,1		
внеквартирная кладовая	11,0		
внеквартирная кладовая	16,4		
внеквартирная кладовая	6,1		
внеквартирная кладовая	4,6		
внеквартирная кладовая	6,3		
внеквартирная кладовая	6,0		
внеквартирная кладовая	3,7		
внеквартирная кладовая	7,7		
внеквартирная кладовая	3,6		
внеквартирная кладовая	7,8		
внеквартирная кладовая	6,1		
внеквартирная кладовая	6,3		
внеквартирная кладовая	4,6		
внеквартирная кладовая	6,0		
внеквартирная кладовая	16,2		
внеквартирная кладовая	11,0		
внеквартирная кладовая	11,0		
внеквартирная кладовая	16,5		
внеквартирная кладовая	6,1		
внеквартирная кладовая	4,7		
внеквартирная кладовая	6,2		
внеквартирная кладовая	6,7		
внеквартирная кладовая	5,9		
внеквартирная кладовая	7,6		
внеквартирная кладовая	5,3		
внеквартирная кладовая	4,7		
внеквартирная кладовая	3,6		
внеквартирная кладовая	4,5		
внеквартирная кладовая	4,5		
внеквартирная кладовая	11,9		
внеквартирная кладовая	6,2		
внеквартирная кладовая	6,6		
внеквартирная кладовая	6,7		
внеквартирная кладовая	6,4		
внеквартирная кладовая	11,6		
внеквартирная кладовая	3,8		
внеквартирная кладовая	4,6		
внеквартирная кладовая	3,6		
внеквартирная кладовая	4,8		
внеквартирная кладовая	5,2		
внеквартирная кладовая	8,8		
внеквартирная кладовая	5,5		
внеквартирная кладовая	13,5		
внеквартирная кладовая	7,8		
внеквартирная кладовая	7,9		
внеквартирная кладовая	6,3		
внеквартирная кладовая	5,2		

*Указывается в случае проведения обследования объекта недвижимости в натуре после 1 января 2017 года.

Площадь жилого здания определяется как сумма площадей этажей жилого здания (пункты 2, 3, 8, 9 Требований к определению площади здания, сооружения, помещения, утвержденных приказом Минэкономразвития России от 01.03.2016 № 90)

внеквартирная кладовая	6,1		
внеквартирная кладовая	5,5		
внеквартирная кладовая	4,5		
внеквартирная кладовая	4,5		
внеквартирная кладовая	6,4		
внеквартирная кладовая	8,1		
внеквартирная кладовая	14,2		
внеквартирная кладовая	13,0		
внеквартирная кладовая	7,5		
внеквартирная кладовая	4,5		
внеквартирная кладовая	4,4		
внеквартирная кладовая	4,4		
внеквартирная кладовая	6,1		
внеквартирная кладовая	4,3		
внеквартирная кладовая	5,0		
внеквартирная кладовая	6,1		
внеквартирная кладовая	8,1		
внеквартирная кладовая	6,4		
внеквартирная кладовая	4,5		
внеквартирная кладовая	4,6		
внеквартирная кладовая	5,6		
внеквартирная кладовая	6,5		
внеквартирная кладовая	6,2		
внеквартирная кладовая	6,5		
внеквартирная кладовая	8,1		
внеквартирная кладовая	5,9		
внеквартирная кладовая	4,7		
внеквартирная кладовая	5,9		
внеквартирная кладовая	6,0		
внеквартирная кладовая	4,5		
внеквартирная кладовая	5,0		
внеквартирная кладовая	6,1		
внеквартирная кладовая	8,0		
внеквартирная кладовая	6,4		
внеквартирная кладовая	6,3		
внеквартирная кладовая	6,5		
внеквартирная кладовая	5,6		
внеквартирная кладовая	4,5		
внеквартирная кладовая	4,5		
внеквартирная кладовая	5,8		
внеквартирная кладовая	4,2		
внеквартирная кладовая	6,1		
внеквартирная кладовая	5,1		
внеквартирная кладовая	4,3		
внеквартирная кладовая	6,0		
внеквартирная кладовая	9,8		
внеквартирная кладовая	6,0		
внеквартирная кладовая	4,3		
внеквартирная кладовая	5,1		
внеквартирная кладовая	6,0		
внеквартирная кладовая	8,1		
внеквартирная кладовая	6,4		
внеквартирная кладовая	4,4		
внеквартирная кладовая	4,5		
внеквартирная кладовая	5,5		
внеквартирная кладовая	6,5		

*Указывается в случае проведения обследования объекта недвижимости в натуре после 1 января 2017 года.

Площадь жилого здания определяется как сумма площадей этажей жилого здания (пункты 2, 3, 8, 9 Требований к определению площади здания, сооружения, помещения, утвержденных приказом Минэкономразвития России от 01.03.2016 № 90)

внеквартирная кладовая	6,3		
внеквартирная кладовая	6,4		
внеквартирная кладовая	8,1		
внеквартирная кладовая	6,0		
внеквартирная кладовая	5,0		
внеквартирная кладовая	3,2		
внеквартирная кладовая	3,3		
внеквартирная кладовая	6,1		
внеквартирная кладовая	8,8		
внеквартирная кладовая	10,6		
внеквартирная кладовая	13,3		
внеквартирная кладовая	9,7		
внеквартирная кладовая	14,2		
внеквартирная кладовая	12,7		
внеквартирная кладовая	9,1		
внеквартирная кладовая	13,9		
внеквартирная кладовая	8,5		
внеквартирная кладовая	6,1		
внеквартирная кладовая	6,0		
внеквартирная кладовая	6,7		
внеквартирная кладовая	8,3		
внеквартирная кладовая	4,6		
внеквартирная кладовая	4,8		
внеквартирная кладовая	6,0		
внеквартирная кладовая	6,0		
внеквартирная кладовая	6,0		
внеквартирная кладовая	6,1		
внеквартирная кладовая	4,8		
внеквартирная кладовая	5,5		
внеквартирная кладовая	8,1		
внеквартирная кладовая	3,8		
внеквартирная кладовая	5,1		
внеквартирная кладовая	8,9		
внеквартирная кладовая	8,2		
внеквартирная кладовая	5,5		
внеквартирная кладовая	4,8		
внеквартирная кладовая	6,0		
внеквартирная кладовая	8,7		
внеквартирная кладовая	5,5		
внеквартирная кладовая	5,9		
внеквартирная кладовая	6,0		
внеквартирная кладовая	5,9		
внеквартирная кладовая	4,8		
внеквартирная кладовая	6,3		
внеквартирная кладовая	8,2		
внеквартирная кладовая	9,4		
внеквартирная кладовая	9,8		
Всего:	1091,9		

*Указывается в случае проведения обследования объекта недвижимости в натуре после 1 января 2017 года.

Площадь жилого здания определяется как сумма площадей этажей жилого здания (пункты 2, 3, 8, 9 Требований к определению площади здания, сооружения, помещения, утвержденных приказом Минэкономразвития России от 01.03.2016 № 90)

Площадь общих помещений, используемых для обслуживания дома (кв.м)

Назначение помещений	Площадь		
	общая	основная	вспомогательная
помещение уборочного инвентаря	5,5		
техническое помещение	19,0		
крсовая	6,7		
подсобное помещение	6,1		
электрощитовая	8,8		
подсобное помещение	6,0		
подсобное помещение	6,6		
подсобное помещение	6,7		
подсобное помещение	6,1		
ИТП	19,8		
электрощитовая	9,0		
подсобное помещение	6,0		
крсовая	6,6		
техническое помещение	19,2		
насосная и водомерный узел	19,0		
насосная установка пожаротушения	15,2		
техническое помещение	19,2		
Всего:	185,5		

*Указывается в случае проведения обследования объекта недвижимости в натуре после 1 января 2017 года.

Площадь жилого здания определяется как сумма площадей этажей жилого здания (пункты 2, 3, 8, 9 Требований к определению площади здания, сооружения, помещения, утвержденных приказом Минэкономразвития России от 01.03.2016 № 90)

II. Техническое описание здания или его пристройки

№ п/п	Наименование конструктивных элементов	Описание элементов (материал, конструкция, отделка и прочее)
1	2	3
	Литера <u>A</u>	Физический износ здания - <u>0</u>% Число этажей 4
1	Фундамент	<i>монолитная железобетонная плита</i>
2	Стены, перегородки	<i>наружные стены - монолитные железобетонные, газобетонные блоки; перегородки - пазогребневые плиты</i>
3	Перекрытие	<i>монолитное железобетонное</i>
4	Крыша	<i>плоская рудонная, утепленная по монолитным плитам покрытия</i>
5	Полы	<i>керамогранитная плитка</i>
6	Проемы	<i>окна - ПВХ с двухкамерными стеклопакетами; двери - остекленные</i>
7	Отделочные работы	<i>стены - отделка керамогранитной плиткой, покраска вододисперсионной краской; потолок - покраска вододисперсионной краской</i>
8	Внутренние санитарно-технические, электротехнические, слаботочные устройства	<i>центральное отопление, горячее водоснабжение, водопровод, канализация, электроосвещение, грузопассажирский лифт</i>
9	Прочие работы	<i>Прочие работы</i>

Литера	Наименование	Материал, конструкция	Размеры (длина, ширина, высота)	Износ %
1	2	3	4	5

III. Благоустройство общей площади жилых помещений здания (кв.м)

Вид благоустройства	Площадь
1	2
водопровод (центральный)	7401,8
канализация (центральная)	7401,8
горячее водоснабжение (центральное)	7401,8
лифты грузопассажирские	7401,8
электричество	7401,8
вентиляция	7401,8
отопление (центральное)	7401,8

IV. Сведения о правообладателях

Дата записи	Субъект права: для граждан - фамилия, имя, отчество; для юридических лиц - по уставу	Документы, подтверждающие право собственности, владения, пользования	Доля (часть, литера)
1	2	3	4

V. Стоимость здания

Полная балансовая стоимость

Остаточная балансовая стоимость (с учетом износа)

Инвентаризационная стоимость в ценах г.

Инвентаризационная стоимость в ценах г.

Перечень документов, прилагаемых к техническому паспорту:

№ № п/п	Наименование документа	Примечание (масштаб, количество листов, прочее)
1	2	3
1	Поэтажный план	М 1:200 - 6 листов
2	Экспликация к поэтажному плану	31 лист

Комментарии (особые отметки)

Разрешение на строительство №RU50-19-2015-687 от 13.05.2015г., выдано Правительством Московской области Министерством строительного комплекса Московской области.


Паспорт изготовлен _____ 20 сентября 2018 г.

Исполнил _____ Пашкевич Ю.В.


Проверил _____ Котолевская Г.А.

Руководитель комплексной производственной группы №4 _____ А.Ф. Банкова
"Мытищинского филиала ГУП МО
"МОБТИ"


Паспорт выдан " _____ " _____ г.

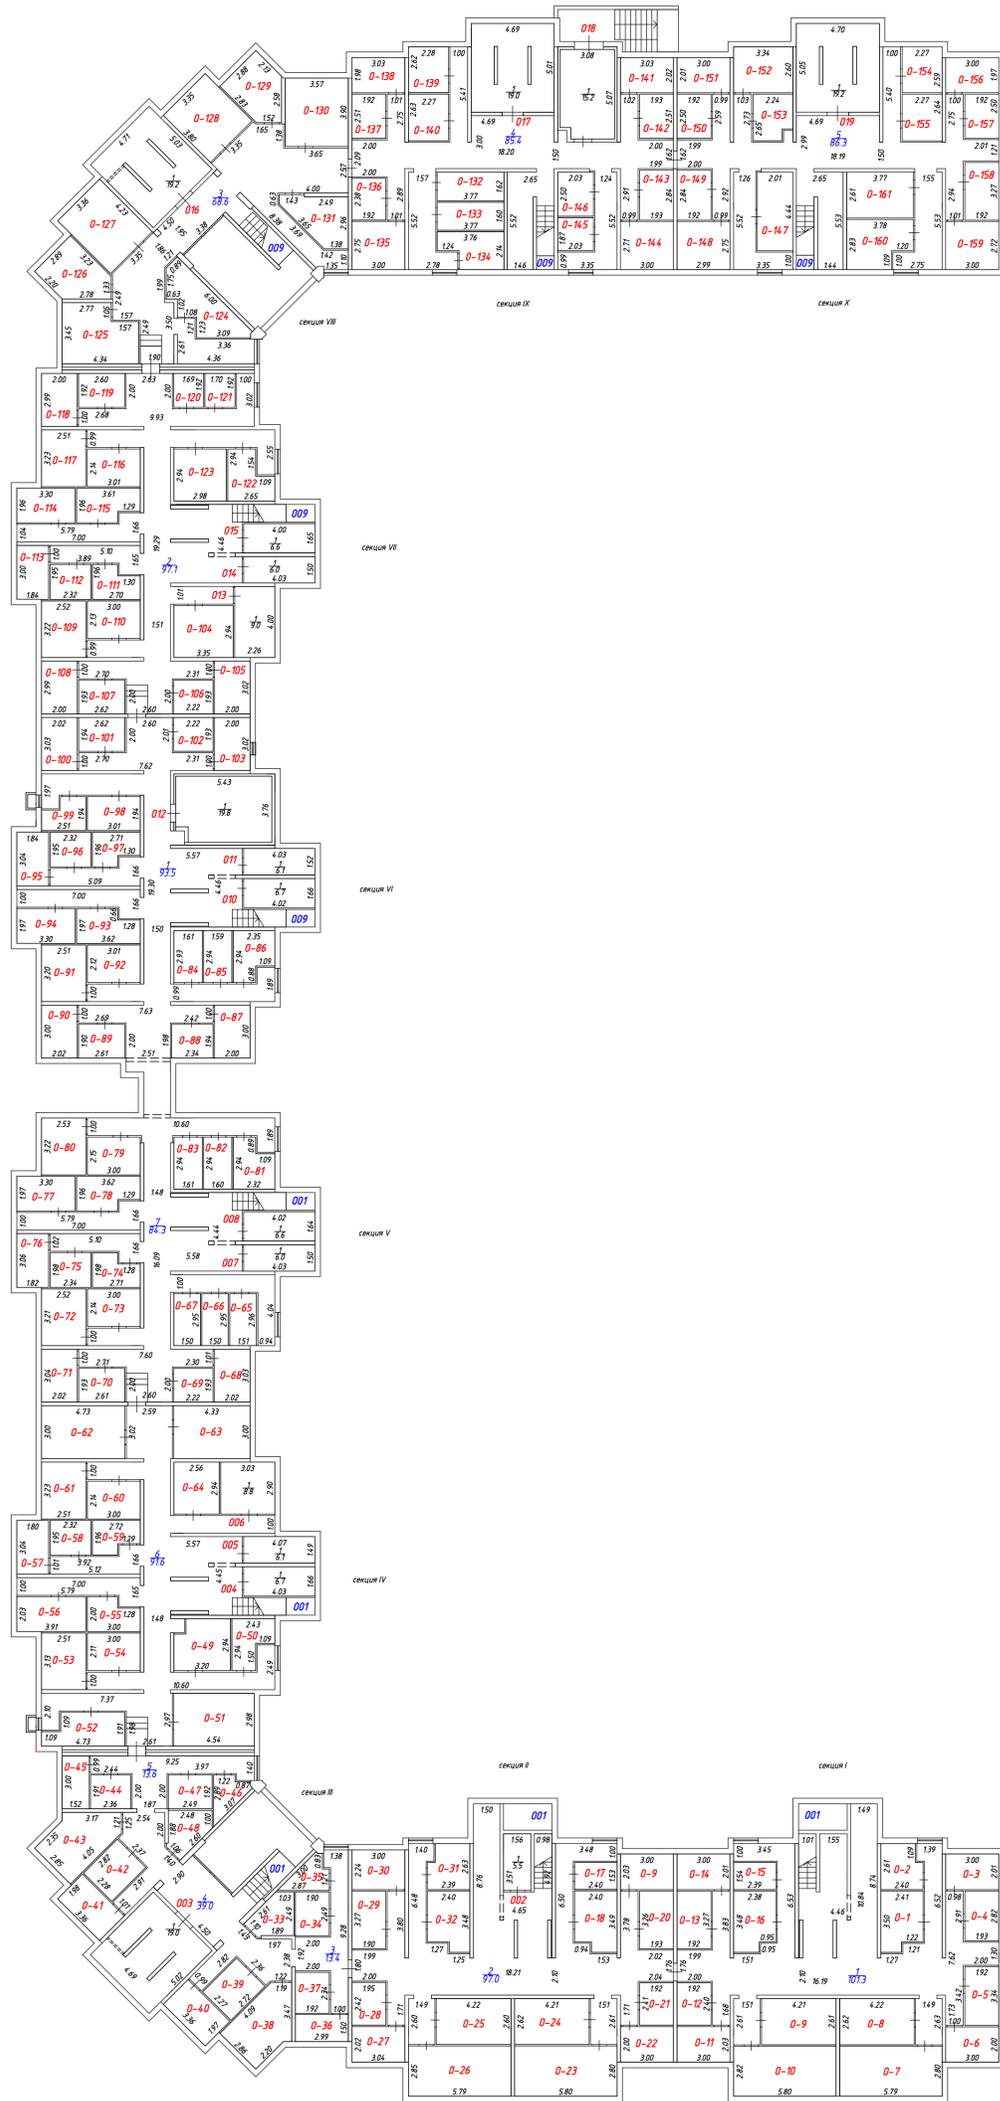


Многоквартирный жилой дом			
Поздравительный план подвала			
Масштаб 1:200	Лист - 1	Листов - 6	
Выполнил			Проверил
ФИО Подпись	ФИО Подпись		
Пашечкин Ю.В.	Котелеская Г.А.		

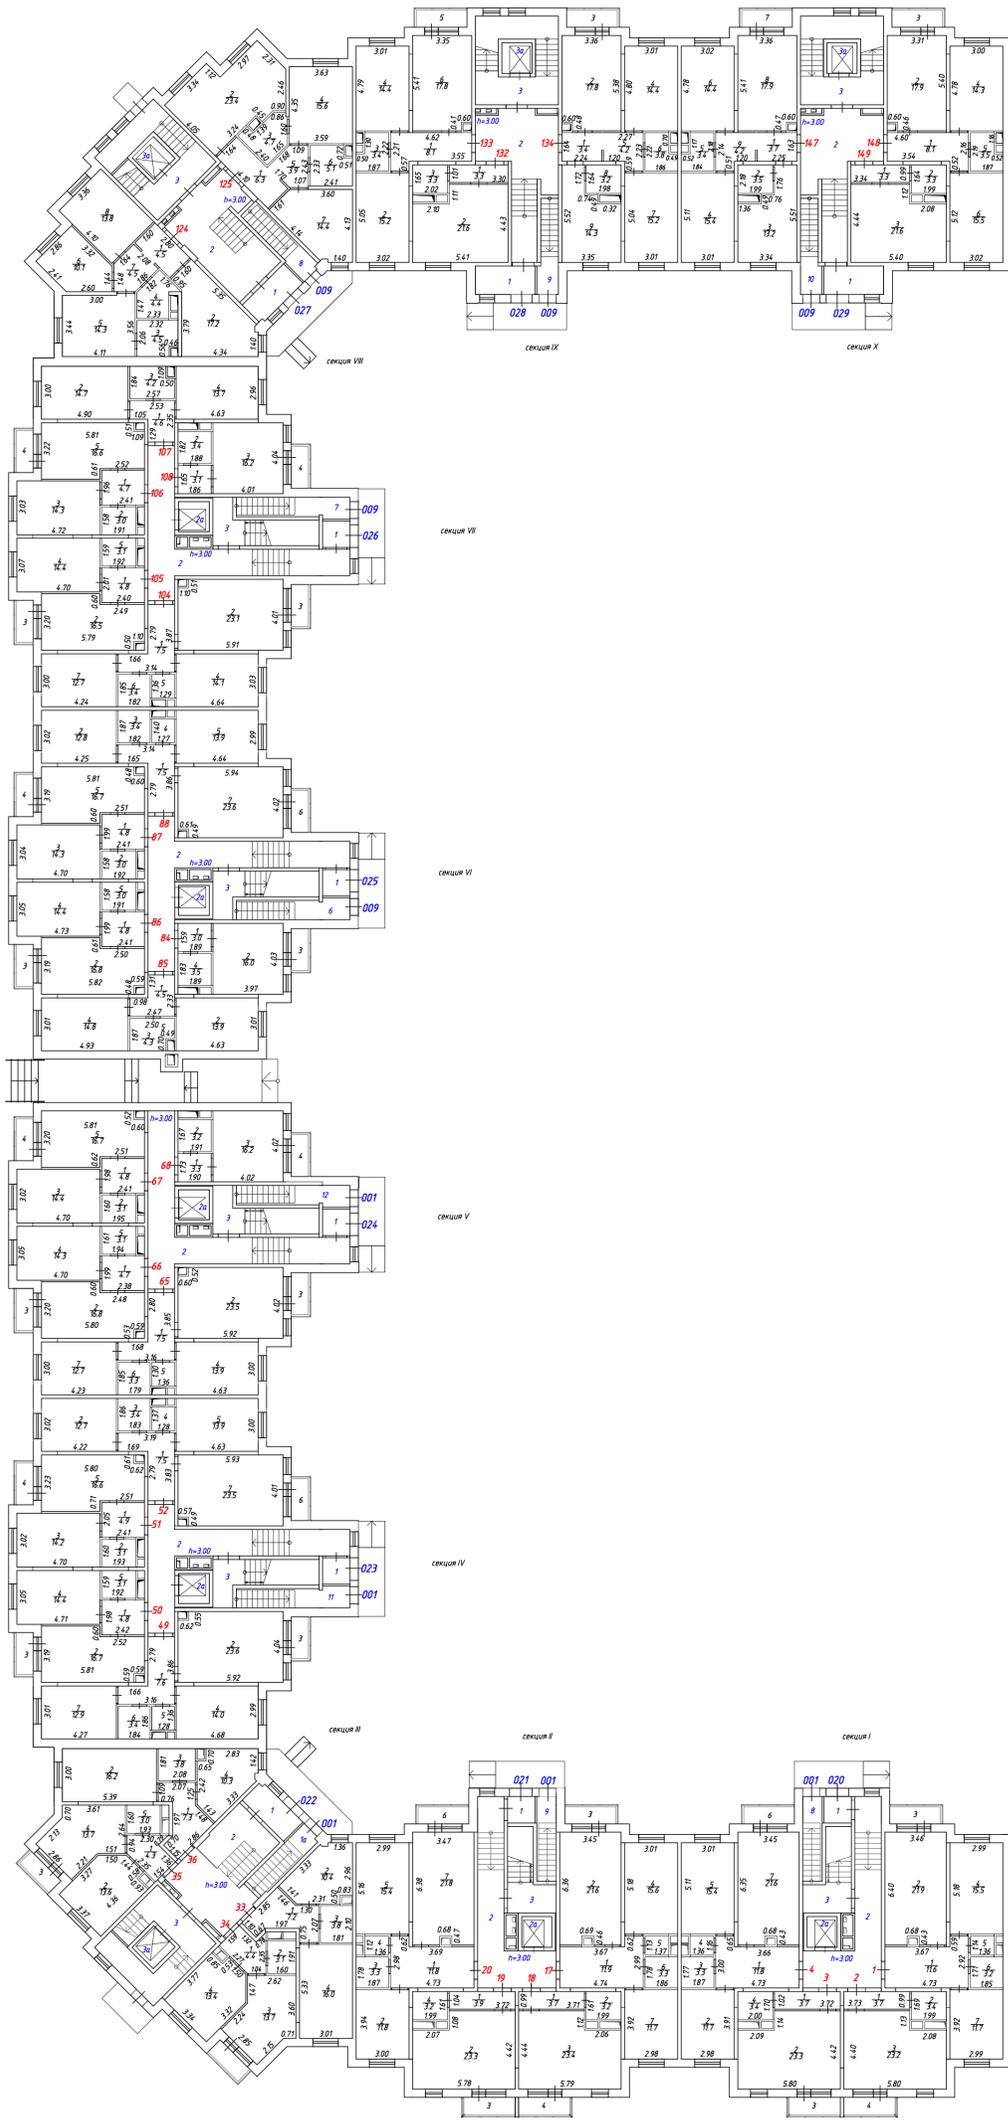


Многоквартирный жилой дом		
Полтавский план 1 этажа		
Масштаб 1:200	Лист - 2	Листов - 6
Выполнил	Подпись	Проверил
ФИО	Подпись	ФИО
Кузнецов А.И.		Котолеская Г.А.

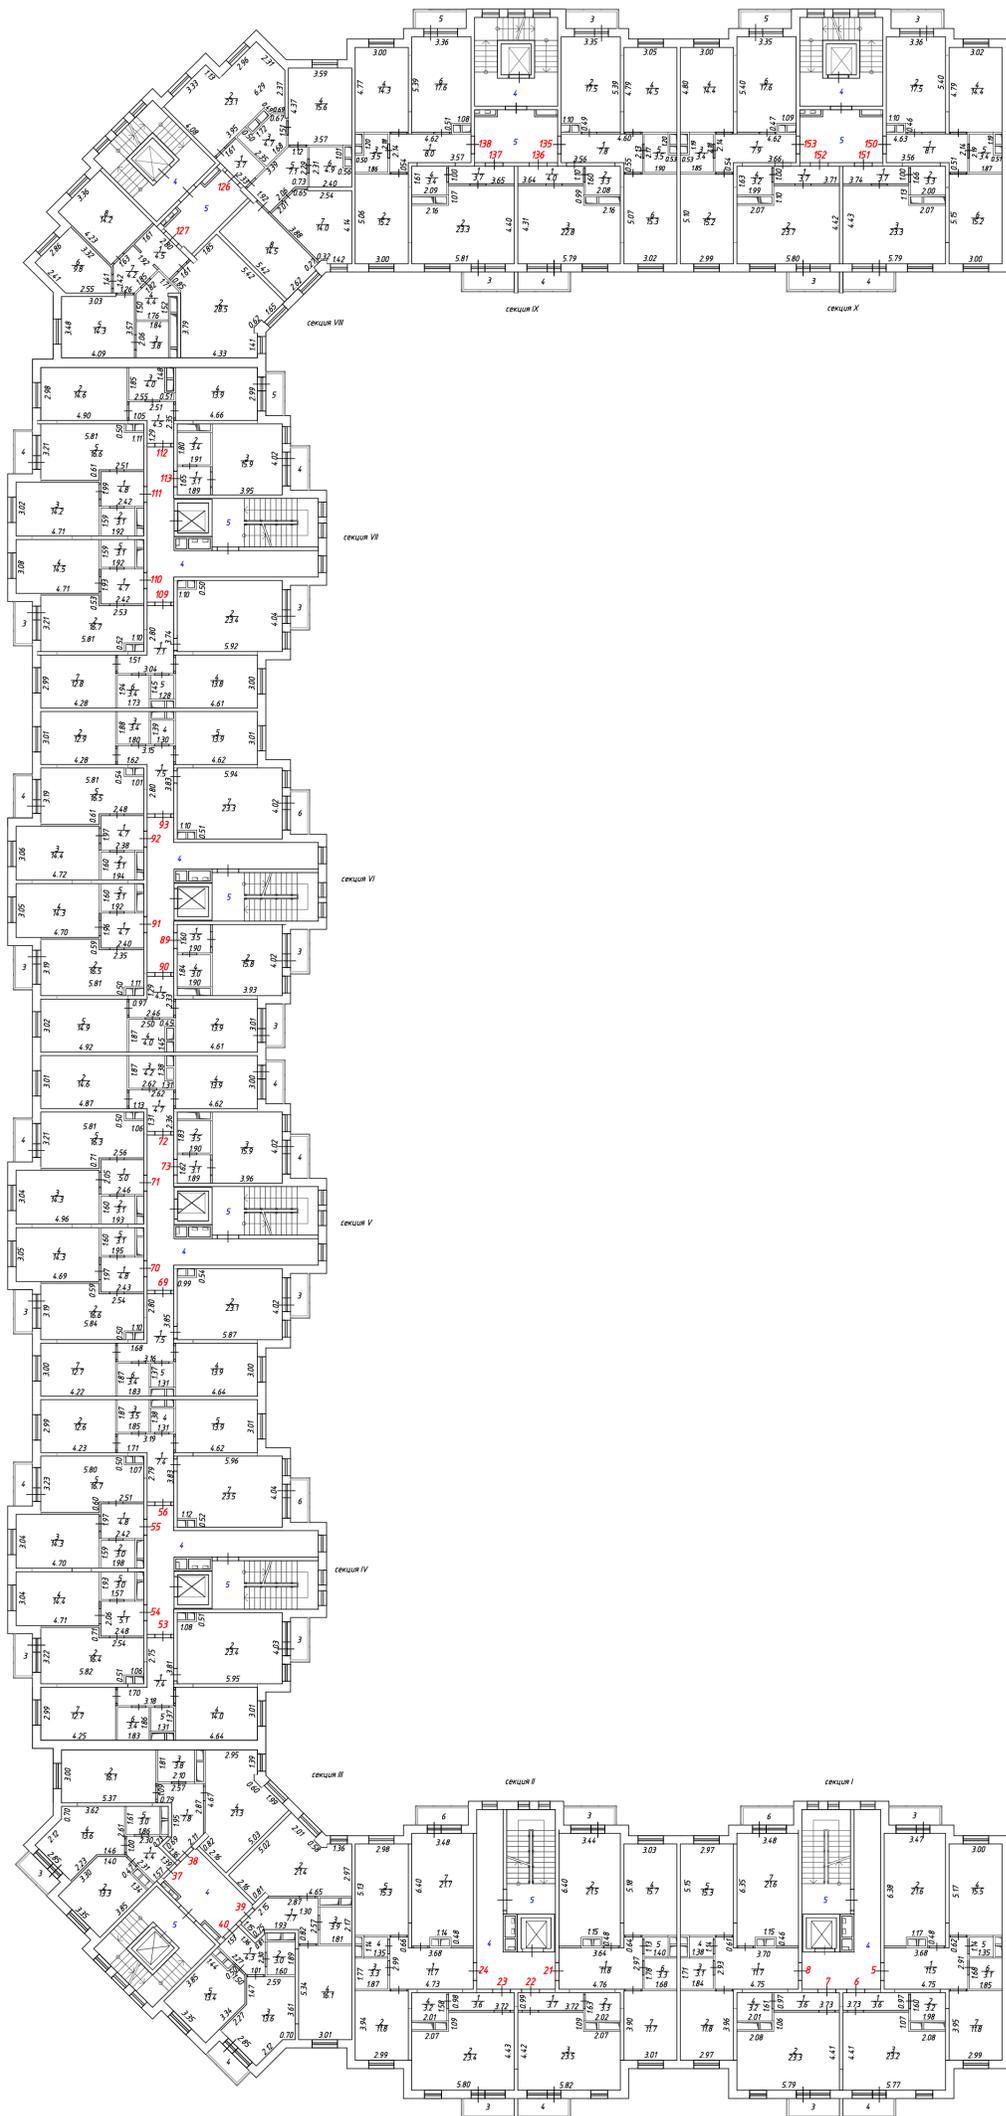


Многоквартирный жилой дом			
Путевой план 2 этажа			
Масштаб 1:200		Лист - 3	Листов - 6
Выполнил	Проверил		
ФИО Полицес	ФИО Полицес		
Кузнецов А.И.	Котоловская Г.А.		

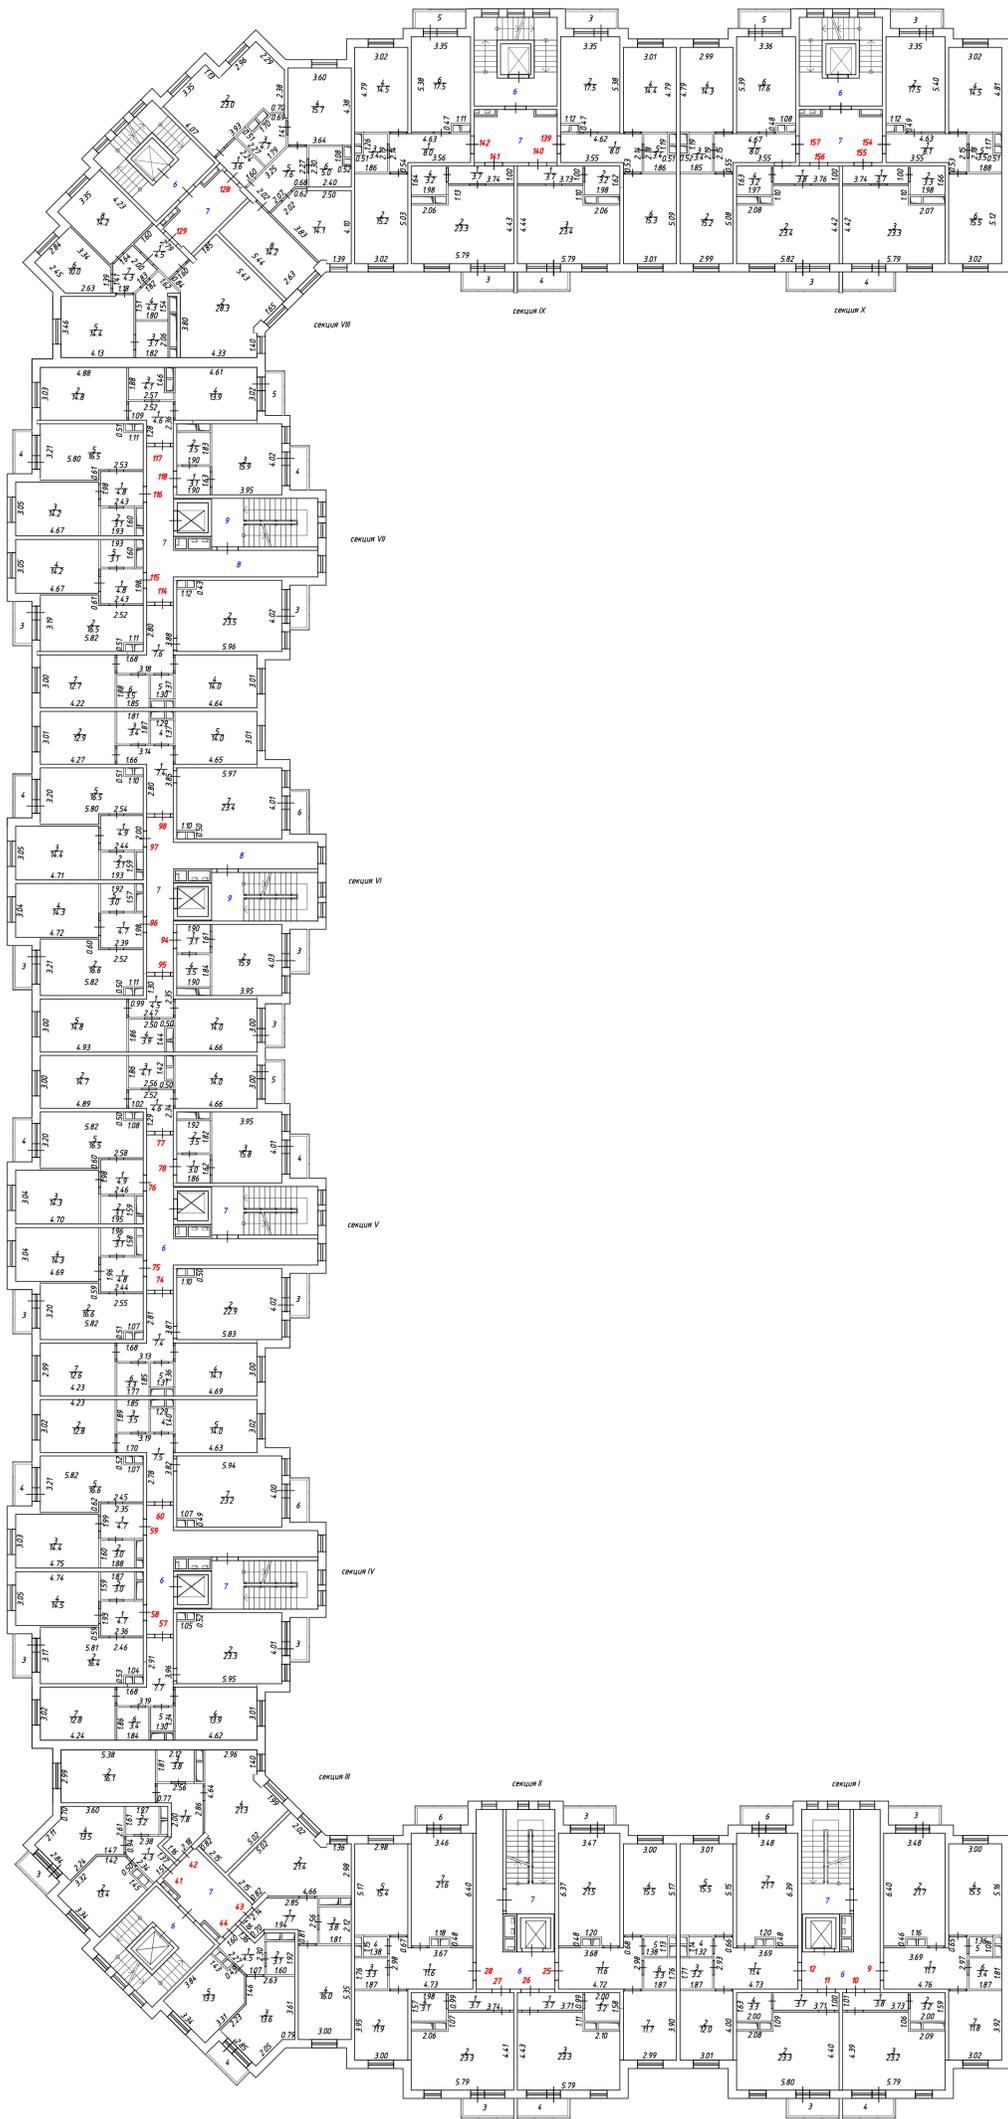

Многоквартирный жилой дом			
Потраженный план 3 этажа			
Масштаб 1:200	Лист - 4	Листов - 6	
Выполнил	Полвис	ФЮ	Проверил
Суринов А.А.	Полвис	ФЮ	Полвис
		Котловская Г.А.	

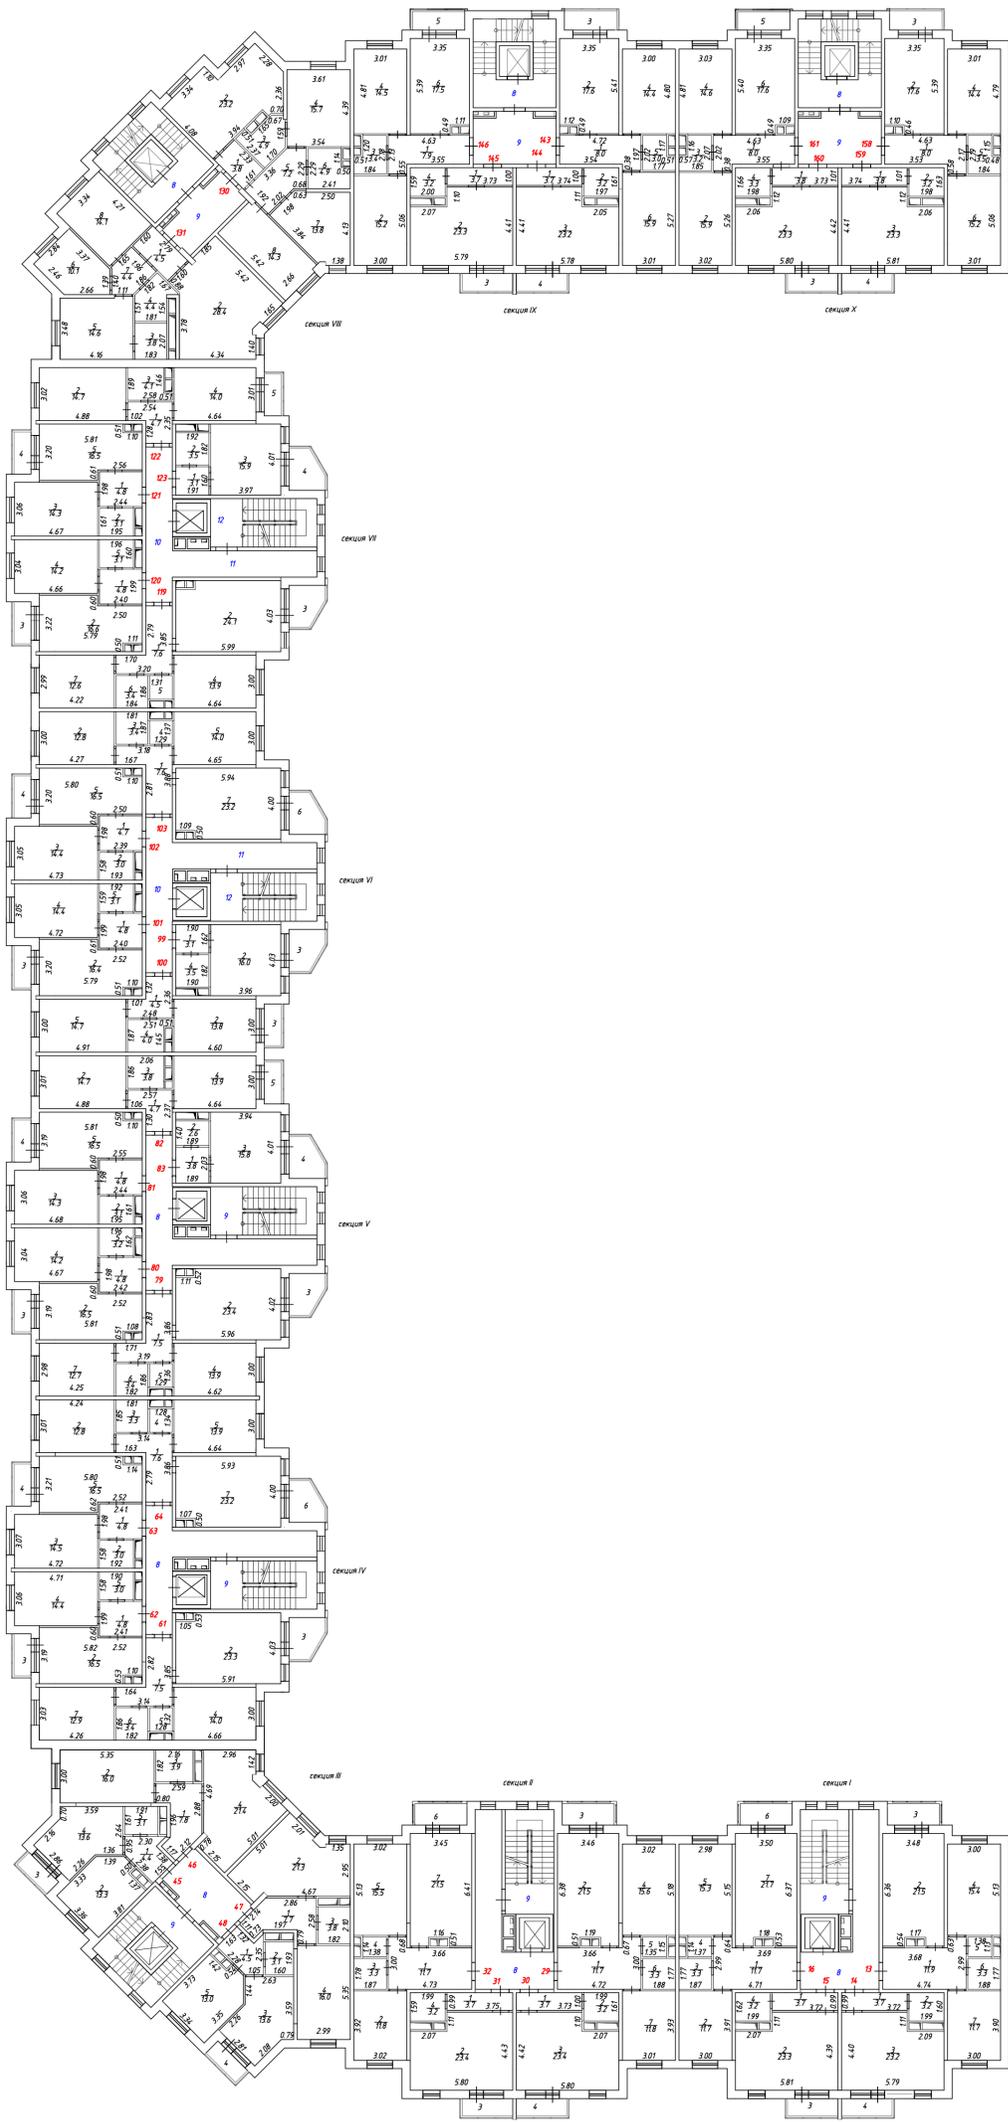

Многоквартирный жилой дом		
Потраженный план 4 этажа		
Масштаб 1:200	Лист - 5	Листов - 6
ФЮ	Подпись	ФЮ
Суриков А.А.	Подпись	Котолеская Г.А.

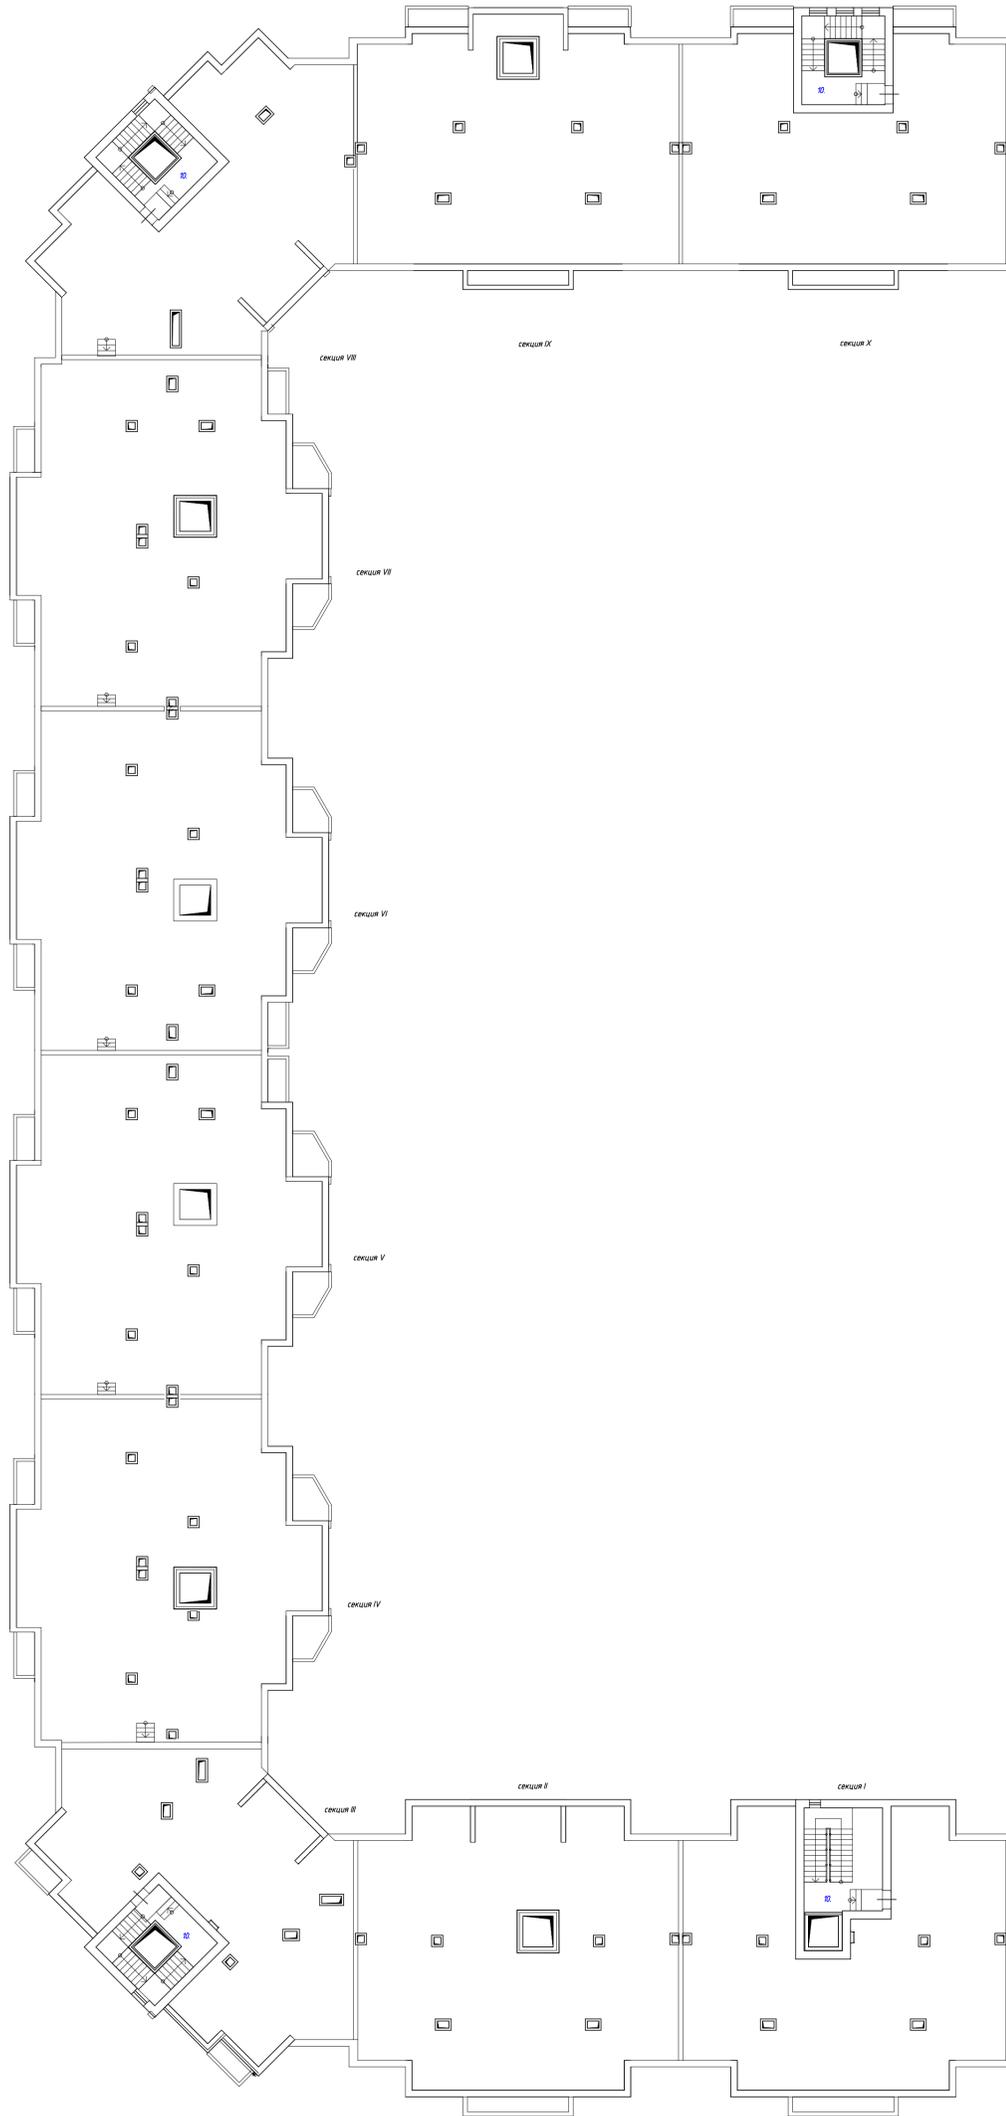

Многоквартирный жилой дом			
План кровли			
Масштаб 1:200	Лист - 6	Листов - 6	
Выполнил	Проверил		
ФИО	Полный	ФИО	Полный
Суринов А.А.		Котловская Г.А.	

Экспликация к поэтажному плану здания (строения), лит. А

Адрес (местоположение) здания:

Московская область, Одинцовский район, сельское поселение Жаворонковское, деревня Митькино, в границах земельного участка с кадастровым номером 50:20:0070312:3272

Литера	Этаж	Номер помещения	Номер по плану	Назначение частей помещения	Формула подсчета площади частей помещения	Площадь всех частей здания (комнат и помещений вспомогательного использования)	в том числе				Высота	Площадь помещений общего пользования	Самостоятельно перестроенная или переоблицованная площадь
							Общая площадь жилых помещений	из нее		Площадь помещений вспомогательного использования с коэф.			
								жилая	подсобная				
1	2	3	4	5	6	7	8	9	10	11	12	13	14
А	1	1	1	прихожая	4.73*2.92-3.67*0.59	11,6	11,6		11,6		3,00		
А			2	кухня-столовая	3.46*6.40-0.43*0.68	21,9	21,9		21,9				
А			3	лоджия	2.7	1,4				1,4			
А			4	жилая комната	2.99*5.18	15,5	15,5	15,5					
А			5	санузел	1.36*1.14	1,6	1,6		1,6				
А			6	санузел	1.85*1.71	3,2	3,2		3,2				
А			7	жилая комната	2.99*3.92	11,7	11,7	11,7					
				Итого по пом. квартира № 1		66,9	65,5	27,2	38,3	1,4			
А	1	2	1	прихожая	3.73*0.99	3,7	3,7		3,7		3,00		
А			2	санузел	1.99*1.69	3,4	3,4		3,4				
А			3	жилая комната с кухней-нишей	5.80*4.40-2.08*1.13	23,2	23,2	23,2					
А			4	балкон	2.7	0,8				0,8			
				Итого по пом. квартира № 2		31,1	30,3	23,2	7,1	0,8			
А	1	3	1	прихожая	3.72*1.02-0.06*1.63	3,7	3,7		3,7		3,00		
А			2	жилая комната с кухней-нишей	5.80*4.42-2.04*1.14	23,3	23,3	23,3					
А			3	балкон	2.7	0,8				0,8			
А			4	санузел	2.00*1.70	3,4	3,4		3,4				
				Итого по пом. квартира № 3		31,2	30,4	23,3	7,1	0,8			
А	1	4	1	прихожая	4.73*3.00-3.66*0.65	11,8	11,8		11,8		3,00		
А			2	жилая комната	2.98*3.91	11,7	11,7	11,7					
А			3	санузел	1.87*1.77	3,3	3,3		3,3				
А			4	санузел	1.36*1.16	1,6	1,6		1,6				
А			5	жилая комната	3.01*5.11	15,4	15,4	15,4					
А			6	лоджия	2.7	1,4				1,4			
А			7	кухня-столовая	3.44*6.35-0.68*0.43	21,6	21,6		21,6				
				Итого по пом. квартира № 4		66,8	65,4	27,1	38,3	1,4			
А	2	5	1	прихожая	4.75*2.91-3.68*0.62	11,5	11,5		11,5		3,00		
А			2	кухня-столовая	3.47*6.38-1.17*0.48	21,6	21,6		21,6				
А			3	лоджия	2.7	1,4				1,4			
А			4	жилая комната	3.00*5.17	15,5	15,5	15,5					
А			5	санузел	1.35*1.14	1,5	1,5		1,5				
А			6	санузел	1.85*1.68	3,1	3,1		3,1				
А			7	жилая комната	2.99*3.95	11,8	11,8	11,8					
				Итого по пом. квартира № 5		66,4	65,0	27,3	37,7	1,4			
А	2	6	1	прихожая	3.73*0.97	3,6	3,6		3,6		3,00		
А			2	санузел	1.98*1.60	3,2	3,2		3,2				
А			3	жилая комната с кухней-нишей	5.77*4.41-2.08*1.07	23,2	23,2	23,2					
А			4	балкон	2.7	0,8				0,8			
				Итого по пом. квартира № 6		30,8	30,0	23,2	6,8	0,8			
А	2	7	1	прихожая	3.73*0.97	3,6	3,6		3,6		3,00		
А			2	жилая комната с кухней-нишей	5.79*4.41-2.08*1.06	23,3	23,3	23,3					
А			3	балкон	2.7	0,8				0,8			
А			4	санузел	2.01*1.61	3,2	3,2		3,2				
				Итого по пом. квартира № 7		30,9	30,1	23,3	6,8	0,8			
А	2	8	1	прихожая	4.75*2.93-3.70*0.61	11,7	11,7		11,7		3,00		
А			2	жилая комната	2.97*3.96	11,8	11,8	11,8					
А			3	санузел	1.84*1.71	3,1	3,1		3,1				
А			4	санузел	1.38*1.14	1,6	1,6		1,6				
А			5	жилая комната	2.97*5.15	15,3	15,3	15,3					
А			6	лоджия	2.7	1,4				1,4			
А			7	кухня-столовая	3.48*6.35-1.15*0.46	21,6	21,6		21,6				

Московская область, Одинцовский район, сельское поселение Жаворонковское, деревня Митькино, в границах земельного участка с кадастровым номером

1	2	3	4	5	6	7	8	9	10	11	12	13	14
				Итого по	пом. квартира № 8	66,5	65,1	27,1	38,0	1,4			
A	3	9	1	прихожая	4.76*2.97-3.69*0.65	11,7	11,7		11,7		3,00		
A			2	кухня-столовая	3.48*6.40-1.16*0.46	21,7	21,7		21,7				
A			3	лоджия	2.7	1,4				1,4			
A			4	жилая комната	3.00*5.16	15,5	15,5	15,5					
A			5	санузел	1.36*1.08	1,5	1,5		1,5				
A			6	санузел	1.87*1.81	3,4	3,4		3,4				
A			7	жилая комната	3.02*3.92	11,8	11,8	11,8					
				Итого по	пом. квартира № 9	67,0	65,6	27,3	38,3	1,4			
A	3	10	1	прихожая	3.73*1.01	3,8	3,8		3,8		3,00		
A			2	санузел	2.00*1.59	3,2	3,2		3,2				
A			3	жилая комната с кухней-нишей	5.79*4.39-2.09*1.06	23,2	23,2	23,2					
A			4	балкон	2.7	0,8				0,8			
				Итого по	пом. квартира № 10	31,0	30,2	23,2	7,0	0,8			
A	3	11	1	прихожая	3.71*1.00	3,7	3,7		3,7		3,00		
A			2	жилая комната с кухней-нишей	5.80*4.40-2.08*1.09	23,3	23,3	23,3					
A			3	балкон	2.7	0,8				0,8			
A			4	санузел	2.00*1.63	3,3	3,3		3,3				
				Итого по	пом. квартира № 11	31,1	30,3	23,3	7,0	0,8			
A	3	12	1	прихожая	4.73*2.93-3.69*0.66	11,4	11,4		11,4		3,00		
A			2	жилая комната	3.01*4.00	12,0	12,0	12,0					
A			3	санузел	1.87*1.71	3,2	3,2		3,2				
A			4	санузел	1.32*1.14	1,5	1,5		1,5				
A			5	жилая комната	3.01*5.15	15,5	15,5	15,5					
A			6	лоджия	2.7	1,4				1,4			
A			7	кухня-столовая	3.48*6.39-1.20*0.48	21,7	21,7		21,7				
				Итого по	пом. квартира № 12	66,7	65,3	27,5	37,8	1,4			
A	4	13	1	прихожая	4.74*2.99-3.68*0.63	11,9	11,9		11,9		3,00		
A			2	кухня-столовая	3.48*6.36-1.17*0.54	21,5	21,5		21,5				
A			3	лоджия	3.5	1,8				1,8			
A			4	жилая комната	3.00*5.13	15,4	15,4	15,4					
A			5	санузел	1.38*1.13	1,6	1,6		1,6				
A			6	санузел	1.88*1.77	3,3	3,3		3,3				
A			7	жилая комната	3.00*3.90	11,7	11,7	11,7					
				Итого по	пом. квартира № 13	67,2	65,4	27,1	38,3	1,8			
A	4	14	1	прихожая	3.72*0.99	3,7	3,7		3,7		3,00		
A			2	санузел	1.99*1.60	3,2	3,2		3,2				
A			3	жилая комната с кухней-нишей	5.79*4.40-2.09*1.11	23,2	23,2	23,2					
A			4	балкон	2.7	0,8				0,8			
				Итого по	пом. квартира № 14	30,9	30,1	23,2	6,9	0,8			
A	4	15	1	прихожая	3.72*0.99	3,7	3,7		3,7		3,00		
A			2	жилая комната с кухней-нишей	5.81*4.39-2.07*1.11	23,2	23,2	23,2					
A			3	балкон	2.7	0,8				0,8			
A			4	санузел	1.99*1.62	3,2	3,2		3,2				
				Итого по	пом. квартира № 15	30,9	30,1	23,2	6,9	0,8			
A	4	16	1	прихожая	4.71*2.99-3.69*0.64	11,7	11,7		11,7		3,00		
A			2	жилая комната	3.00*3.91	11,7	11,7	11,7					
A			3	санузел	1.87*1.77	3,3	3,3		3,3				
A			4	санузел	1.37*1.14	1,6	1,6		1,6				
A			5	жилая комната	2.98*5.15	15,3	15,3	15,3					
A			6	лоджия	3.5	1,8				1,8			
A			7	кухня-столовая	3.50*6.37-1.18*0.53	21,7	21,7		21,7				
				Итого по	пом. квартира № 16	67,1	65,3	27,0	38,3	1,8			
A	1	17	1	прихожая	4.74*2.99-3.67*0.62	11,9	11,9		11,9		3,00		
A			2	кухня-столовая	3.45*6.36-0.69*0.46	21,6	21,6		21,6				
A			3	лоджия	2.7	1,4				1,4			
A			4	жилая комната	3.01*5.18	15,6	15,6	15,6					
A			5	санузел	1.37*1.13	1,5	1,5		1,5				
A			6	санузел	1.86*1.78	3,3	3,3		3,3				
A			7	жилая комната	2.98*3.92	11,7	11,7	11,7					
				Итого по	пом. квартира № 17	67,0	65,6	27,3	38,3	1,4			
A	1	18	1	прихожая	3.71*0.99	3,7	3,7		3,7		3,00		
A			2	санузел	1.99*1.61	3,2	3,2		3,2				
A			3	жилая комната с кухней-нишей	5.79*4.44-2.06*1.12	23,4	23,4	23,4					
A			4	балкон	2.7	0,8				0,8			
				Итого по	пом. квартира № 18	31,1	30,3	23,4	6,9	0,8			
A	1	19	1	прихожая	3.72*1.04	3,9	3,9		3,9		3,00		

Московская область, Одинцовский район, сельское поселение Жаворонковское, деревня Митькино, в границах земельного участка с кадастровым номером

1	2	3	4	5	6	7	8	9	10	11	12	13	14
A	1	19	2	жилая комната с кухней-нишей	5.78*4.42-2.07*1.08	23,3	23,3	23,3					
A			3	балкон	2.7	0,8				0,8			
A			4	санузел	1.99*1.61	3,2	3,2		3,2				
				Итого по	пом. квартира № 19	31,2	30,4	23,3	7,1	0,8			
A	1	20	1	прихожая	4.73*2.98-3.69*0.62	11,8	11,8		11,8		3,00		
A			2	жилая комната	3.00*3.94	11,8	11,8	11,8					
A			3	санузел	1.87*1.78	3,3	3,3		3,3				
A			4	санузел	1.36*1.12	1,5	1,5		1,5				
A			5	жилая комната	2.99*5.16	15,4	15,4	15,4					
A			6	лоджия	2.7	1,4				1,4			
A			7	кухня-столовая	3.47*6.38-0.47*0.68	21,8	21,8		21,8				
				Итого по	пом. квартира № 20	67,0	65,6	27,2	38,4	1,4			
A	2	21	1	прихожая	4.76*2.97-3.64*0.64	11,8	11,8		11,8		3,00		
A			2	кухня-столовая	3.44*6.40-1.15*0.48	21,5	21,5		21,5				
A			3	лоджия	2.7	1,4				1,4			
A			4	жилая комната	3.03*5.18	15,7	15,7	15,7					
A			5	санузел	1.40*1.13	1,6	1,6		1,6				
A			6	санузел	1.87*1.77	3,3	3,3		3,3				
A			7	жилая комната	3.01*3.90	11,7	11,7	11,7					
				Итого по	пом. квартира № 21	67,0	65,6	27,4	38,2	1,4			
A	2	22	1	прихожая	3.72*0.99	3,7	3,7		3,7		3,00		
A			2	санузел	2.02*1.63	3,3	3,3		3,3				
A			3	жилая комната с кухней-нишей	5.82*4.42-2.07*1.09	23,5	23,5	23,5					
A			4	балкон	2.7	0,8				0,8			
				Итого по	пом. квартира № 22	31,3	30,5	23,5	7,0	0,8			
A	2	23	1	прихожая	3.72*0.98	3,6	3,6		3,6		3,00		
A			2	жилая комната с кухней-нишей	5.80*4.43-2.07*1.09	23,4	23,4	23,4					
A			3	балкон	2.7	0,8				0,8			
A			4	санузел	2.01*1.58	3,2	3,2		3,2				
				Итого по	пом. квартира № 23	31,0	30,2	23,4	6,8	0,8			
A	2	24	1	прихожая	4.73*2.99-3.68*0.66	11,7	11,7		11,7		3,00		
A			2	жилая комната	2.99*3.94	11,8	11,8	11,8					
A			3	санузел	1.87*1.77	3,3	3,3		3,3				
A			4	санузел	1.35*1.14	1,5	1,5		1,5				
A			5	жилая комната	2.98*5.13	15,3	15,3	15,3					
A			6	лоджия	2.7	1,4				1,4			
A			7	кухня-столовая	3.48*6.40-1.14*0.48	21,7	21,7		21,7				
				Итого по	пом. квартира № 24	66,7	65,3	27,1	38,2	1,4			
A	3	25	1	прихожая	4.72*2.98-3.68*0.68	11,6	11,6		11,6		3,00		
A			2	кухня-столовая	3.47*6.37-1.20*0.48	21,5	21,5		21,5				
A			3	лоджия	2.7	1,4				1,4			
A			4	жилая комната	3.00*5.17	15,5	15,5	15,5					
A			5	санузел	1.38*1.13	1,6	1,6		1,6				
A			6	санузел	1.87*1.76	3,3	3,3		3,3				
A			7	жилая комната	2.99*3.90	11,7	11,7	11,7					
				Итого по	пом. квартира № 25	66,6	65,2	27,2	38,0	1,4			
A	3	26	1	прихожая	3.71*0.99	3,7	3,7		3,7		3,00		
A			2	санузел	2.00*1.58	3,2	3,2		3,2				
A			3	жилая комната с кухней-нишей	5.79*4.43-2.10*1.11	23,3	23,3	23,3					
A			4	балкон	2.7	0,8				0,8			
				Итого по	пом. квартира № 26	31,0	30,2	23,3	6,9	0,8			
A	3	27	1	прихожая	3.74*0.99	3,7	3,7		3,7		3,00		
A			2	жилая комната с кухней-нишей	5.79*4.41-2.06*1.07	23,3	23,3	23,3					
A			3	балкон	2.7	0,8				0,8			
A			4	санузел	1.98*1.57	3,1	3,1		3,1				
				Итого по	пом. квартира № 27	30,9	30,1	23,3	6,8	0,8			
A	3	28	1	прихожая	4.73*2.98-3.67*0.67	11,6	11,6		11,6		3,00		
A			2	жилая комната	3.00*3.95	11,9	11,9	11,9					
A			3	санузел	1.87*1.76	3,3	3,3		3,3				
A			4	санузел	1.38*1.15	1,6	1,6		1,6				
A			5	жилая комната	2.98*5.17	15,4	15,4	15,4					
A			6	лоджия	2.7	1,4				1,4			
A			7	кухня-столовая	3.46*6.40-1.18*0.48	21,6	21,6		21,6				
				Итого по	пом. квартира № 28	66,8	65,4	27,3	38,1	1,4			
A	4	29	1	прихожая	4.72*3.00-3.66*0.67	11,7	11,7		11,7		3,00		
A			2	кухня-столовая	3.46*6.38-1.19*0.51	21,5	21,5		21,5				
A			3	лоджия	3.5	1,8				1,8			

Московская область, Одинцовский район, сельское поселение Жаворонковское, деревня Митькино, в границах земельного участка с кадастровым номером

1	2	3	4	5	6	7	8	9	10	11	12	13	14
A	4	29	4	жилая комната	3.02*5.18	15,6	15,6	15,6					
A			5	санузел	1.35*1.15	1,6	1,6		1,6				
A			6	санузел	1.88*1.77	3,3	3,3		3,3				
A			7	жилая комната	3.01*3.93	11,8	11,8	11,8					
Итого по пом. квартира № 29						67,3	65,5	27,4	38,1	1,8			
A	4	30	1	прихожая	3.73*1.00	3,7	3,7		3,7		3,00		
A			2	санузел	1.99*1.61	3,2	3,2		3,2				
A			3	жилая комната с кухней-нишей	5.80*4.42-2.07*1.10	23,4	23,4	23,4					
A			4	балкон	2.7	0,8				0,8			
Итого по пом. квартира № 30						31,1	30,3	23,4	6,9	0,8			
A	4	31	1	прихожая	3.75*0.99	3,7	3,7		3,7		3,00		
A			2	жилая комната с кухней-нишей	5.80*4.43-2.07*1.11	23,4	23,4	23,4					
A			3	балкон	2.7	0,8				0,8			
A			4	санузел	1.99*1.59	3,2	3,2		3,2				
Итого по пом. квартира № 31						31,1	30,3	23,4	6,9	0,8			
A	4	32	1	прихожая	4.73*3.00-3.66*0.68	11,7	11,7		11,7		3,00		
A			2	жилая комната	3.02*3.92	11,8	11,8	11,8					
A			3	санузел	1.87*1.78	3,3	3,3		3,3				
A			4	санузел	1.38*1.14	1,6	1,6		1,6				
A			5	жилая комната	3.02*5.13	15,5	15,5	15,5					
A			6	лоджия	3.5	1,8				1,8			
A			7	кухня-столовая	3.45*6.41-1.16*0.51	21,5	21,5		21,5				
Итого по пом. квартира № 32						67,2	65,4	27,3	38,1	1,8			
A	1	33	1	прихожая	0.67*1.10+(1.10+1.46) /2*2.18+(1.30+3.07) /2*1.32+1.10*0.75	7,2	7,2		7,2		3,00		
A			2	кухня	(0.16+1.41) /2*3.33+0.24*1.36+ (1.72+3.14)/2*3.22- 0.83*0.50	10,4	10,4		10,4				
A			3	санузел	1.81*2.10	3,8	3,8		3,8				
A			4	жилая комната	3.01*5.33	16,0	16,0	16,0					
Итого по пом. квартира № 33						37,4	37,4	16,0	21,4				
A	1	34	1	прихожая	1.32*1.59+(2.37*0.95) /2+(2.35*1.04)/2	4,4	4,4		4,4		3,00		
A			2	санузел	1.60*1.91	3,1	3,1		3,1				
A			3	жилая комната	(1.47+3.60) /2*1.91+0.71*3.60+ (2.24+2.15)/2*2.85	13,7	13,7	13,7					
A			4	лоджия	2.3	1,2				1,2			
A			5	кухня	3.34*3.32+(2.35+3.34) /2*0.98-0.85*0.53	13,4	13,4		13,4				
Итого по пом. квартира № 34						35,8	34,6	13,7	20,9	1,2			
A	1	35	1	прихожая	1.36*1.54+(2.30*0.94) /2+(2.33*0.99)/2	4,3	4,3		4,3		3,00		
A			2	кухня	3.37*3.27+(2.37+3.37) /2*1.09-0.93*0.58	13,6	13,6		13,6				
A			3	лоджия	2.3	1,2				1,2			
A			4	жилая комната	1.51*2.64+(0.70+2.64) /2*2.10+(2.13+2.21) /2*2.86	13,7	13,7	13,7					
A			5	санузел	1.88*1.60	3,0	3,0		3,0				
Итого по пом. квартира № 35						35,8	34,6	13,7	20,9	1,2			
A	1	36	1	прихожая	0.70*1.15+(1.15+1.48) /2*2.16+(1.25+3.06) /2*1.31+0.76*1.09	7,3	7,3		7,3		3,00		
A			2	жилая комната	5.39*3.00	16,2	16,2	16,2					
A			3	санузел	2.08*1.81	3,8	3,8		3,8				
A			4	кухня	(0.14+1.43) /2*3.33+0.20*1.42+ (3.12+1.70)/2*3.28- 0.65*0.70	10,3	10,3		10,3				
Итого по пом. квартира № 36						37,6	37,6	16,2	21,4				
A	2	37	1	прихожая	1.39*1.57+(2.30*0.92) /2+(2.30*1.00)/2	4,4	4,4		4,4		3,00		
A			2	кухня	3.35*3.30+(3.35+2.38) /2*1.02-1.34*0.47	13,3	13,3		13,3				
A			3	лоджия	2.3	1,2				1,2			
A			4	жилая комната	1.46*2.61+(0.70+2.61) /2*2.16+(2.12+2.23) /2*2.85	13,6	13,6	13,6					
A			5	санузел	1.86*1.61	3,0	3,0		3,0				
Итого по пом. квартира № 37						35,5	34,3	13,6	20,7	1,2			
A	2	38	1	прихожая	(0.69+2.11)/2*1.16+ (1.98+1.78) /2*1.78+1.09*2.57	7,8	7,8		7,8		3,00		
A			2	жилая комната	5.37*3.00	16,1	16,1	16,1					
A			3	санузел	2.10*1.81	3,8	3,8		3,8				

Московская область, Одинцовский район, сельское поселение Жаворонковское, деревня Митькино, в границах земельного участка с кадастровым номером

1	2	3	4	5	6	7	8	9	10	11	12	13	14
A	2	38	4	кухня-столовая	$(4.67+1.73) / 2 * 2.70 + 0.25 * 1.39 + 0.16 * 1.99 + (2.59 + 2.48) / 2 * 4.05 + 0.82 * 2.16$	21,3	21,3		21,3				
Итого по пом. квартира № 38					49,0	49,0	16,1	32,9					
A	2	39	1	прихожая	$(0.75+2.15) / 2 * 1.15 + (2.87+3.03) / 2 * 1.75 + 1.10 * 0.82$	7,7	7,7		7,7		3,00		
A			2	кухня-столовая	$2.16 * 0.81 + (2.47 + 2.59) / 2 * 4.04 + 2.01 * 0.17 + 1.36 * 0.20 + (1.69 + 4.65) / 2 * 2.77$	21,4	21,4		21,4				
A			3	санузел	$1.81 * 2.17$	3,9	3,9		3,9				
A			4	жилая комната	$3.01 * 5.34$	16,1	16,1	16,1					
Итого по пом. квартира № 39					49,1	49,1	16,1	33,0					
A	2	40	1	прихожая	$1.36 * 1.53 + (2.34 * 0.91) / 2 + (2.30 * 1.01) / 2$	4,3	4,3		4,3		3,00		
A			2	санузел	$1.60 * 1.89$	3,0	3,0		3,0				
A			3	жилая комната	$2.59 * 1.47 + (0.70 + 2.59) / 2 * 2.14 + (2.27 + 2.12) / 2 * 2.85$	13,6	13,6	13,6					
A			4	лоджия	2.3	1,2				1,2			
A			5	кухня	$3.35 * 3.34 + (3.35 + 2.39) / 2 * 1.01 - 1.44 * 0.50$	13,4	13,4		13,4				
Итого по пом. квартира № 40					35,5	34,3	13,6	20,7	1,2				
A	3	41	1	прихожая	$1.37 * 1.51 + (0.94 * 2.38) / 2 + (2.31 * 0.97) / 2$	4,3	4,3		4,3		3,00		
A			2	кухня	$3.32 * 3.34 + (3.34 + 2.43) / 2 * 1.05 - 1.45 * 0.50$	13,4	13,4		13,4				
A			3	лоджия	2.3	1,2				1,2			
A			4	жилая комната	$1.47 * 2.61 + (0.70 + 2.61) / 2 * 2.13 + (2.11 + 2.24) / 2 * 2.84$	13,5	13,5	13,5					
A			5	санузел	$1.97 * 1.61$	3,2	3,2		3,2				
Итого по пом. квартира № 41					35,6	34,4	13,5	20,9	1,2				
A	3	42	1	прихожая	$(0.74+2.18) / 2 * 1.16 + (2.00+1.78) / 2 * 1.79 + 1.08 * 2.56$	7,8	7,8		7,8		3,00		
A			2	жилая комната	$5.38 * 2.99$	16,1	16,1	16,1					
A			3	санузел	$2.12 * 1.81$	3,8	3,8		3,8				
A			4	кухня-столовая	$(4.64+1.73) / 2 * 2.72 + 0.24 * 1.40 + 0.16 * 1.99 + (2.60 + 2.46) / 2 * 4.04 + 0.82 * 2.15$	21,3	21,3		21,3				
Итого по пом. квартира № 42					49,0	49,0	16,1	32,9					
A	3	43	1	прихожая	$(0.70+2.14) / 2 * 1.16 + (1.76+1.94) / 2 * 1.75 + 1.09 * 2.56$	7,7	7,7		7,7		3,00		
A			2	кухня-столовая	$(4.66+1.71) / 2 * 2.74 + 0.24 * 1.36 + 0.20 * 2.02 + (2.46 + 2.63) / 2 * 4.0 + 2.15 * 0.82$	21,4	21,4		21,4				
A			3	санузел	$1.81 * 2.12$	3,8	3,8		3,8				
A			4	жилая комната	$3.00 * 5.35$	16,0	16,0	16,0					
Итого по пом. квартира № 43					48,9	48,9	16,0	32,9					
A	3	44	1	прихожая	$1.36 * 1.60 + (2.30 * 1.07) / 2 + (2.36 * 0.91) / 2$	4,5	4,5		4,5		3,00		
A			2	санузел	$1.60 * 1.92$	3,1	3,1		3,1				
A			3	жилая комната	$2.63 * 1.46 + (0.79 + 2.63) / 2 * 2.15 + (2.23 + 2.05) / 2 * 2.85$	13,6	13,6	13,6					
A			4	лоджия	2.3	1,2				1,2			
A			5	кухня	$3.31 * 3.34 + (3.34 + 2.38) / 2 * 1.02 - 1.43 * 0.49$	13,3	13,3		13,3				
Итого по пом. квартира № 44					35,7	34,5	13,6	20,9	1,2				
A	4	45	1	прихожая	$1.38 * 1.55 + (2.30 * 0.95) / 2 + (2.36 * 1.00) / 2$	4,4	4,4		4,4		3,00		
A			2	кухня	$3.33 * 3.36 + (3.36 + 2.38) / 2 * 0.98 - 1.37 * 0.50$	13,3	13,3		13,3				
A			3	лоджия	2.3	1,2				1,2			
A			4	жилая комната	$1.36 * 2.64 + (0.70 + 2.64) / 2 * 2.23 + (2.16 + 2.26) / 2 * 2.86$	13,6	13,6	13,6					
A			5	санузел	$1.91 * 1.61$	3,1	3,1		3,1				
Итого по пом. квартира № 45					35,6	34,4	13,6	20,8	1,2				
A	4	46	1	прихожая	$(0.72+2.12) / 2 * 1.17 + 1.08 * 2.59 + (1.96+1.80) / 2 * 1.79$	7,8	7,8		7,8		3,00		
A			2	жилая комната	$5.35 * 3.00$	16,0	16,0	16,0					
A			3	санузел	$2.16 * 1.82$	3,9	3,9		3,9				
A			4	кухня-столовая	$(4.69+1.74) / 2 * 2.76 + 0.20 * 1.42 + 0.17 * 2.00 + (2.60 + 2.46) / 2 * 4.06 + 0.78 * 2.15$	21,4	21,4		21,4				
Итого по пом. квартира № 46					49,1	49,1	16,0	33,1					

Московская область, Одинцовский район, сельское поселение Жаворонковское, деревня Митькино, в границах земельного участка с кадастровым номером

1	2	3	4	5	6	7	8	9	10	11	12	13	14
A	4	47	1	прихожая	$(0.73+2.14) / 2 * 1.11 + 1.07 * 2.58 + (1.97+1.79) / 2 * 1.79$	7,7	7,7		7,7		3,00		
A			2	кухня-столовая	$(4.67+1.66) / 2 * 2.75 + 1.35 * 0.20 + 0.16 * 2.01 + (2.63+2.45) / 2 * 4.09 + 2.15 * 0.76$	21,3	21,3		21,3				
A			3	санузел	$1.82 * 2.10$	3,8	3,8		3,8				
A			4	жилая комната	$2.99 * 5.35$	16,0	16,0	16,0					
				Итого по пом. квартира № 47		48,8	48,8	16,0	32,8				
A	4	48	1	прихожая	$1.32 * 1.63 + (2.35 * 1.05) / 2 + (2.42 * 0.96) / 2$	4,5	4,5		4,5		3,00		
A			2	санузел	$1.60 * 1.93$	3,1	3,1		3,1				
A			3	жилая комната	$2.63 * 1.44 + (0.79 + 2.63) / 2 * 2.15 + (2.26 + 2.08) / 2 * 2.81$	13,6	13,6	13,6					
A			4	лоджия	2.3	1,2				1,2			
A			5	кухня	$3.34 * 3.35 + (3.34 + 2.33) / 2 * 0.92 - 1.42 * 0.54$	13,0	13,0		13,0				
				Итого по пом. квартира № 48		35,4	34,2	13,6	20,6	1,2			
A	1	49	1	прихожая	7.5	7,5	7,5		7,5		3,00		
A			2	кухня-столовая	$5.92 * 4.04 - 0.62 * 0.55$	23,6	23,6		23,6				
A			3	лоджия	2.2	1,1				1,1			
A			4	жилая комната	13.9	13,9	13,9	13,9					
A			5	санузел	$1.28 * 1.36$	1,7	1,7		1,7				
A			6	санузел	3.3	3,3	3,3		3,3				
A			7	жилая комната	12.7	12,7	12,7	12,7					
				Итого по пом. квартира № 49		63,8	62,7	26,6	36,1	1,1			
A	1	50	1	прихожая	$2.42 * 1.98$	4,8	4,8		4,8		3,00		
A			2	кухня	$5.81 * 3.19 - 0.59 * 0.59 - 2.52 * 0.60$	16,7	16,7		16,7				
A			3	лоджия	2.3	1,2				1,2			
A			4	жилая комната	$4.71 * 3.05$	14,4	14,4	14,4					
A			5	санузел	$1.92 * 1.59$	3,1	3,1		3,1				
				Итого по пом. квартира № 50		40,2	39,0	14,4	24,6	1,2			
A	1	51	1	прихожая	$2.41 * 2.05$	4,9	4,9		4,9		3,00		
A			2	санузел	$1.93 * 1.60$	3,1	3,1		3,1				
A			3	жилая комната	$4.70 * 3.02$	14,2	14,2	14,2					
A			4	лоджия	2.3	1,2				1,2			
A			5	кухня	$5.80 * 3.23 - 2.51 * 0.71 - 0.62 * 0.61$	16,6	16,6		16,6				
				Итого по пом. квартира № 51		40,0	38,8	14,2	24,6	1,2			
A	1	52	1	прихожая	$3.19 * 3.83 - 1.69 * 2.79$	7,5	7,5		7,5		3,00		
A			2	жилая комната	$4.22 * 3.02$	12,7	12,7	12,7					
A			3	санузел	$1.83 * 1.86$	3,4	3,4		3,4				
A			4	санузел	$1.28 * 1.37$	1,8	1,8		1,8				
A			5	жилая комната	$4.63 * 3.00$	13,9	13,9	13,9					
A			6	лоджия	2.2	1,1				1,1			
A			7	кухня-столовая	$5.93 * 4.01 - 0.57 * 0.49$	23,5	23,5		23,5				
				Итого по пом. квартира № 52		63,9	62,8	26,6	36,2	1,1			
A	2	53	1	прихожая	$3.18 * 3.81 - 1.70 * 2.75$	7,4	7,4		7,4		3,00		
A			2	кухня-столовая	$5.95 * 4.03 - 1.08 * 0.51$	23,4	23,4		23,4				
A			3	лоджия	2.3	1,2				1,2			
A			4	жилая комната	$4.64 * 3.01$	14,0	14,0	14,0					
A			5	санузел	$1.31 * 1.37$	1,8	1,8		1,8				
A			6	санузел	$1.83 * 1.86$	3,4	3,4		3,4				
A			7	жилая комната	$4.25 * 2.99$	12,7	12,7	12,7					
				Итого по пом. квартира № 53		63,9	62,7	26,7	36,0	1,2			
A	2	54	1	прихожая	$2.48 * 2.06$	5,1	5,1		5,1		3,00		
A			2	кухня	$5.82 * 3.22 - 2.54 * 0.71 - 1.06 * 0.51$	16,4	16,4		16,4				
A			3	лоджия	2.3	1,2				1,2			
A			4	жилая комната	$4.74 * 3.04$	14,4	14,4	14,4					
A			5	санузел	$1.93 * 1.57$	3,0	3,0		3,0				
				Итого по пом. квартира № 54		40,1	38,9	14,4	24,5	1,2			
A	2	55	1	прихожая	$2.42 * 1.97$	4,8	4,8		4,8		3,00		
A			2	санузел	$1.98 * 1.54$	3,0	3,0		3,0				
A			3	жилая комната	$4.70 * 3.04$	14,3	14,3	14,3					
A			4	лоджия	2.3	1,2				1,2			
A			5	кухня	$5.80 * 3.23 - 2.51 * 0.60 - 1.07 * 0.50$	16,7	16,7		16,7				
				Итого по пом. квартира № 55		40,0	38,8	14,3	24,5	1,2			
A	2	56	1	прихожая	$3.19 * 3.83 - 1.71 * 2.79$	7,4	7,4		7,4		3,00		
A			2	жилая комната	$4.23 * 2.99$	12,6	12,6	12,6					
A			3	санузел	$1.85 * 1.87$	3,5	3,5		3,5				

Московская область, Одинцовский район, сельское поселение Жаворонковское, деревня Митькино, в границах земельного участка с кадастровым номером

1	2	3	4	5	6	7	8	9	10	11	12	13	14
A	2	56	4	санузел	1.31*1.38	1,8	1,8		1,8				
A			5	жилая комната	4.62*3.01	13,9	13,9	13,9					
A			6	лоджия	2.3	1,2				1,2			
A			7	кухня-столовая	5.96*4.04-1.12*0.52	23,5	23,5		23,5				
Итого по пом. квартира № 56						63,9	62,7	26,5	36,2	1,2			
A	3	57	1	прихожая	3.19*3.96-1.68*2.91	7,7	7,7		7,7		3,00		
A			2	кухня-столовая	5.95*4.01-1.05*0.52	23,3	23,3		23,3				
A			3	лоджия	2.3	1,2				1,2			
A			4	жилая комната	4.62*3.01	13,9	13,9	13,9					
A			5	санузел	1.30*1.34	1,7	1,7		1,7				
A			6	санузел	1.84*1.86	3,4	3,4		3,4				
A			7	жилая комната	4.24*3.02	12,8	12,8	12,8					
Итого по пом. квартира № 57						64,0	62,8	26,7	36,1	1,2			
A	3	58	1	прихожая	2.36*1.98	4,7	4,7		4,7		3,00		
A			2	кухня	5.81*3.17-1.04*0.53-2.46*0.59	16,4	16,4		16,4				
A			3	лоджия	2.3	1,2				1,2			
A			4	жилая комната	4.74*3.05	14,5	14,5	14,5					
A			5	санузел	1.87*1.59	3,0	3,0		3,0				
Итого по пом. квартира № 58						39,8	38,6	14,5	24,1	1,2			
A	3	59	1	прихожая	2.35*1.99	4,7	4,7		4,7		3,00		
A			2	санузел	1.88*1.60	3,0	3,0		3,0				
A			3	жилая комната	4.75*3.03	14,4	14,4	14,4					
A			4	лоджия	2.3	1,2				1,2			
A			5	кухня	5.82*3.21-1.07*0.52-2.45*0.62	16,6	16,6		16,6				
Итого по пом. квартира № 59						39,9	38,7	14,4	24,3	1,2			
A	3	60	1	прихожая	3.19*3.82-1.70*2.78	7,5	7,5		7,5		3,00		
A			2	жилая комната	4.23*3.02	12,8	12,8	12,8					
A			3	санузел	1.85*1.89	3,5	3,5		3,5				
A			4	санузел	1.29*1.40	1,8	1,8		1,8				
A			5	жилая комната	4.63*3.02	14,0	14,0	14,0					
A			6	лоджия	2.3	1,2				1,2			
A			7	кухня-столовая	5.94*4.00-1.07*0.49	23,2	23,2		23,2				
Итого по пом. квартира № 60						64,0	62,8	26,8	36,0	1,2			
A	4	61	1	прихожая	3.14*3.85-1.64*2.82	7,5	7,5		7,5		3,00		
A			2	кухня-столовая	5.91*4.03-1.05*0.53	23,3	23,3		23,3				
A			3	лоджия	4.2	2,1				2,1			
A			4	жилая комната	4.66*3.00	14,0	14,0	14,0					
A			5	санузел	1.28*1.32	1,7	1,7		1,7				
A			6	санузел	1.82*1.86	3,4	3,4		3,4				
A			7	жилая комната	4.26*3.03	12,9	12,9	12,9					
Итого по пом. квартира № 61						64,9	62,8	26,9	35,9	2,1			
A	4	62	1	прихожая	2.41*1.99	4,8	4,8		4,8		3,00		
A			2	кухня	5.82*3.19-2.52*0.60-1.10*0.53	16,5	16,5		16,5				
A			3	лоджия	2.3	1,2				1,2			
A			4	жилая комната	4.71*3.06	14,4	14,4	14,4					
A			5	санузел	1.90*1.58	3,0	3,0		3,0				
Итого по пом. квартира № 62						39,9	38,7	14,4	24,3	1,2			
A	4	63	1	прихожая	2.41*1.98	4,8	4,8		4,8		3,00		
A			2	санузел	1.92*1.58	3,0	3,0		3,0				
A			3	жилая комната	4.72*3.07	14,5	14,5	14,5					
A			4	лоджия	2.3	1,2				1,2			
A			5	кухня	5.80*3.21-1.14*0.51-2.52*0.62	16,5	16,5		16,5				
Итого по пом. квартира № 63						40,0	38,8	14,5	24,3	1,2			
A	4	64	1	прихожая	3.14*3.86-1.63*2.79	7,6	7,6		7,6		3,00		
A			2	жилая комната	4.24*3.01	12,8	12,8	12,8					
A			3	санузел	1.81*1.85	3,3	3,3		3,3				
A			4	санузел	1.28*1.34	1,7	1,7		1,7				
A			5	жилая комната	4.64*3.00	13,9	13,9	13,9					
A			6	лоджия	4.2	2,1				2,1			
A			7	кухня-столовая	5.93*4.00-1.07*0.50	23,2	23,2		23,2				
Итого по пом. квартира № 64						64,6	62,5	26,7	35,8	2,1			
A	1	65	1	прихожая	3.16*3.85-1.68*2.80	7,5	7,5		7,5		3,00		
A			2	кухня-столовая	5.92*4.02-0.60*0.52	23,5	23,5		23,5				
A			3	лоджия	2.2	1,1				1,1			
A			4	жилая комната	4.63*3.00	13,9	13,9	13,9					
A			5	санузел	1.30*1.36	1,8	1,8		1,8				
A			6	санузел	1.79*1.85	3,3	3,3		3,3				
A			7	жилая комната	4.23*3.00	12,7	12,7	12,7					

Московская область, Одинцовский район, сельское поселение Жаворонковское, деревня Митькино, в границах земельного участка с кадастровым номером

1	2	3	4	5	6	7	8	9	10	11	12	13	14
				Итого по	пом. квартира № 65	63,8	62,7	26,6	36,1	1,1			
A	1	66	1	прихожая	2.38*1.99	4,7	4,7		4,7		3,00		
A			2	кухня	5.80*3.20-0.59*0.53- 2.48*0.60	16,8	16,8		16,8				
A			3	лоджия	2.3	1,2				1,2			
A			4	жилая комната	4.70*3.05	14,3	14,3	14,3					
A			5	санузел	1.94*1.61	3,1	3,1		3,1				
				Итого по	пом. квартира № 66	40,1	38,9	14,3	24,6	1,2			
A	1	67	1	прихожая	2.41*1.98	4,8	4,8		4,8		3,00		
A			2	санузел	1.95*1.60	3,1	3,1		3,1				
A			3	жилая комната	4.70*3.06	14,4	14,4	14,4					
A			4	лоджия	2.3	1,2				1,2			
A			5	кухня	5.81*3.20-0.60*0.52- 2.51*0.62	16,7	16,7		16,7				
				Итого по	пом. квартира № 67	40,2	39,0	14,4	24,6	1,2			
A	1	68	1	прихожая	1.90*1.73	3,3	3,3		3,3		3,00		
A			2	санузел	1.91*1.67	3,2	3,2		3,2				
A			3	жилая комната	4.02*4.02	16,2	16,2	16,2					
A			4	лоджия	2.2	1,1				1,1			
				Итого по	пом. квартира № 68	23,8	22,7	16,2	6,5	1,1			
A	2	69	1	прихожая	3.17*3.86-1.70*2.78	7,5	7,5		7,5		3,00		
A			2	кухня-столовая	5.87*4.02-0.99*0.54	23,1	23,1		23,1				
A			3	лоджия	2.3	1,2				1,2			
A			4	жилая комната	4.64*3.00	13,9	13,9	13,9					
A			5	санузел	1.31*1.37	1,8	1,8		1,8				
A			6	санузел	1.83*1.87	3,4	3,4		3,4				
A			7	жилая комната	4.22*3.00	12,7	12,7	12,7					
				Итого по	пом. квартира № 69	63,6	62,4	26,6	35,8	1,2			
A	2	70	1	прихожая	2.43*1.97	4,8	4,8		4,8		3,00		
A			2	кухня	5.84*3.19-2.54*0.59- 1.10*0.50	16,6	16,6		16,6				
A			3	лоджия	2.3	1,2				1,2			
A			4	жилая комната	4.69*3.05	14,3	14,3	14,3					
A			5	санузел	1.95*1.60	3,1	3,1		3,1				
				Итого по	пом. квартира № 70	40,0	38,8	14,3	24,5	1,2			
A	2	71	1	прихожая	2.46*2.05	5,0	5,0		5,0		3,00		
A			2	санузел	1.93*1.60	3,1	3,1		3,1				
A			3	жилая комната	4.69*3.04	14,3	14,3	14,3					
A			4	лоджия	2.3	1,2				1,2			
A			5	кухня	5.81*3.21-1.06*0.50- 2.56*0.71	16,3	16,3		16,3				
				Итого по	пом. квартира № 71	39,9	38,7	14,3	24,4	1,2			
A	2	72	1	прихожая	2.62*2.36-1.13*1.31	4,7	4,7		4,7		3,00		
A			2	жилая комната	4.87*3.00	14,6	14,6	14,6					
A			3	санузел	2.62*1.87-0.50*1.45	4,2	4,2		4,2				
A			4	кухня	4.62*3.00	13,9	13,9		13,9				
A			5	лоджия	2.3	1,2				1,2			
				Итого по	пом. квартира № 72	38,6	37,4	14,6	22,8	1,2			
A	2	73	1	прихожая	1.89*1.62	3,1	3,1		3,1		3,00		
A			2	санузел	1.90*1.83	3,5	3,5		3,5				
A			3	жилая комната	3.96*4.02	15,9	15,9	15,9					
A			4	лоджия	2.3	1,2				1,2			
				Итого по	пом. квартира № 73	23,7	22,5	15,9	6,6	1,2			
A	3	74	1	прихожая	3.13*3.87-1.68*2.81	7,4	7,4		7,4		3,00		
A			2	кухня-столовая	5.83*4.02-1.10*0.50	22,9	22,9		22,9				
A			3	лоджия	2.3	1,2				1,2			
A			4	жилая комната	4.69*3.00	14,1	14,1	14,1					
A			5	санузел	1.31*1.36	1,8	1,8		1,8				
A			6	санузел	1.77*1.85	3,3	3,3		3,3				
A			7	жилая комната	4.23*2.99	12,6	12,6	12,6					
				Итого по	пом. квартира № 74	63,3	62,1	26,7	35,4	1,2			
A	3	75	1	прихожая	2.44*1.96	4,8	4,8		4,8		3,00		
A			2	кухня	5.82*3.20-2.55*0.59- 1.07*0.51	16,6	16,6		16,6				
A			3	лоджия	2.3	1,2				1,2			
A			4	жилая комната	4.69*3.04	14,3	14,3	14,3					
A			5	санузел	1.96*1.58	3,1	3,1		3,1				
				Итого по	пом. квартира № 75	40,0	38,8	14,3	24,5	1,2			
A	3	76	1	прихожая	2.46*1.98	4,9	4,9		4,9		3,00		
A			2	санузел	1.95*1.59	3,1	3,1		3,1				
A			3	жилая комната	4.70*3.04	14,3	14,3	14,3					
A			4	лоджия	2.3	1,2				1,2			

Московская область, Одинцовский район, сельское поселение Жаворонковское, деревня Митькино, в границах земельного участка с кадастровым номером

1	2	3	4	5	6	7	8	9	10	11	12	13	14
A	3	76	5	кухня	5.82*3.20-1.08*0.50-2.58*0.60	16,5	16,5		16,5				
Итого по пом. квартира № 76						40,0	38,8	14,3	24,5	1,2			
A	3	77	1	прихожая	2.52*2.34-1.02*1.29	4,6	4,6		4,6		3,00		
A			2	жилая комната	4.89*3.00	14,7	14,7	14,7					
A			3	санузел	2.56*1.86-0.50*1.42	4,1	4,1		4,1				
A			4	кухня	4.66*3.00	14,0	14,0		14,0				
A			5	лоджия	2.3	1,2				1,2			
Итого по пом. квартира № 77						38,6	37,4	14,7	22,7	1,2			
A	3	78	1	прихожая	1.86*1.62	3,0	3,0		3,0		3,00		
A			2	санузел	1.92*1.82	3,5	3,5		3,5				
A			3	жилая комната	3.95*4.01	15,8	15,8	15,8					
A			4	лоджия	2.3	1,2				1,2			
Итого по пом. квартира № 78						23,5	22,3	15,8	6,5	1,2			
A	4	79	1	прихожая	3.19*3.86-1.71*2.83	7,5	7,5		7,5		3,00		
A			2	кухня-столовая	5.96*4.02-1.11*0.52	23,4	23,4		23,4				
A			3	лоджия	4.2	2,1				2,1			
A			4	жилая комната	4.62*3.00	13,9	13,9	13,9					
A			5	санузел	1.29*1.36	1,8	1,8		1,8				
A			6	санузел	1.82*1.86	3,4	3,4		3,4				
A			7	жилая комната	4.25*2.98	12,7	12,7	12,7					
Итого по пом. квартира № 79						64,8	62,7	26,6	36,1	2,1			
A	4	80	1	прихожая	2.42*1.98	4,8	4,8		4,8		3,00		
A			2	кухня	5.81*3.19-2.52*0.60-1.08*0.50	16,5	16,5		16,5				
A			3	лоджия	2.3	1,2				1,2			
A			4	жилая комната	4.67*3.04	14,2	14,2	14,2					
A			5	санузел	1.96*1.62	3,2	3,2		3,2				
Итого по пом. квартира № 80						39,9	38,7	14,2	24,5	1,2			
A	4	81	1	прихожая	2.44*1.98	4,8	4,8		4,8		3,00		
A			2	санузел	1.95*1.61	3,1	3,1		3,1				
A			3	жилая комната	4.68*3.06	14,3	14,3	14,3					
A			4	лоджия	2.3	1,2				1,2			
A			5	кухня	5.81*3.19-2.55*0.60-1.10*0.50	16,5	16,5		16,5				
Итого по пом. квартира № 81						39,9	38,7	14,3	24,4	1,2			
A	4	82	1	прихожая	2.57*2.37-1.06*1.30	4,7	4,7		4,7		3,00		
A			2	жилая комната	4.88*3.01	14,7	14,7	14,7					
A			3	санузел	2.06*1.86	3,8	3,8		3,8				
A			4	кухня	4.64*3.00	13,9	13,9		13,9				
A			5	лоджия	2.3	1,2				1,2			
Итого по пом. квартира № 82						38,3	37,1	14,7	22,4	1,2			
A	4	83	1	прихожая	1.89*2.03	3,8	3,8		3,8		3,00		
A			2	санузел	1.40*1.89	2,6	2,6		2,6				
A			3	жилая комната	3.94*4.01	15,8	15,8	15,8					
A			4	лоджия	4.2	2,1				2,1			
Итого по пом. квартира № 83						24,3	22,2	15,8	6,4	2,1			
A	1	84	1	прихожая	1.59*1.89	3,0	3,0		3,0		3,00		
A			2	жилая комната	4.03*3.97	16,0	16,0	16,0					
A			3	лоджия	2.2	1,1				1,1			
A			4	санузел	1.83*1.89	3,5	3,5		3,5				
Итого по пом. квартира № 84						23,6	22,5	16,0	6,5	1,1			
A	1	85	1	прихожая	2.33*2.47-1.31*0.98	4,5	4,5		4,5		3,00		
A			2	кухня	3.01*4.63	13,9	13,9		13,9				
A			3	санузел	1.87*2.50-0.70*0.49	4,3	4,3		4,3				
A			4	жилая комната	3.01*4.93	14,8	14,8	14,8					
Итого по пом. квартира № 85						37,5	37,5	14,8	22,7				
A	1	86	1	прихожая	1.99*2.41	4,8	4,8		4,8		3,00		
A			2	кухня	3.19*5.82-0.48*0.59-0.61*2.50	16,8	16,8		16,8				
A			3	лоджия	2.3	1,2				1,2			
A			4	жилая комната	3.05*4.73	14,4	14,4	14,4					
A			5	санузел	1.91*1.58	3,0	3,0		3,0				
Итого по пом. квартира № 86						40,2	39,0	14,4	24,6	1,2			
A	1	87	1	прихожая	1.99*2.41	4,8	4,8		4,8		3,00		
A			2	санузел	1.58*1.91	3,0	3,0		3,0				
A			3	жилая комната	3.04*4.70	14,3	14,3	14,3					
A			4	лоджия	2.3	1,2				1,2			
A			5	кухня	3.19*5.81-0.60*2.51-0.48*0.60	16,7	16,7		16,7				
Итого по пом. квартира № 87						40,0	38,8	14,3	24,5	1,2			
A	1	88	1	прихожая	3.86*3.14-2.79*1.65	7,5	7,5		7,5		3,00		

Московская область, Одинцовский район, сельское поселение Жаворонковское, деревня Митькино, в границах земельного участка с кадастровым номером

1	2	3	4	5	6	7	8	9	10	11	12	13	14
A	1	88	2	жилая комната	3.02*4.25	12,8	12,8	12,8					
A			3	санузел	1.87*1.82	3,4	3,4		3,4				
A			4	санузел	1.40*1.27	1,8	1,8		1,8				
A			5	жилая комната	2.99*4.64	13,9	13,9	13,9					
A			6	лоджия	2.2	1,1				1,1			
A			7	кухня-столовая	4.02*5.94-0.49*0.61	23,6	23,6		23,6				
				Итого по	пом. квартира № 88	64,1	63,0	26,7	36,3	1,1			
A	2	89	1	прихожая	1.60*1.90	3,0	3,0		3,0		3,00		
A			2	жилая комната	4.02*3.93	15,8	15,8	15,8					
A			3	лоджия	2.3	1,2				1,2			
A			4	санузел	1.84*1.90	3,5	3,5		3,5				
				Итого по	пом. квартира № 89	23,5	22,3	15,8	6,5	1,2			
A	2	90	1	прихожая	2.33*2.46-1.29*0.97	4,5	4,5		4,5		3,00		
A			2	кухня	3.01*4.61	13,9	13,9		13,9				
A			3	лоджия	2.3	1,2				1,2			
A			4	санузел	1.88*2.50-1.45*0.45	4,0	4,0		4,0				
A			5	жилая комната	3.02*4.92	14,9	14,9	14,9					
				Итого по	пом. квартира № 90	38,5	37,3	14,9	22,4	1,2			
A	2	91	1	прихожая	1.96*2.40	4,7	4,7		4,7		3,00		
A			2	кухня	3.19*5.81-0.50*1.11-0.59*2.53	16,5	16,5		16,5				
A			3	лоджия	2.3	1,2				1,2			
A			4	жилая комната	3.05*4.70	14,3	14,3	14,3					
A			5	санузел	1.60*1.92	3,1	3,1		3,1				
				Итого по	пом. квартира № 91	39,8	38,6	14,3	24,3	1,2			
A	2	92	1	прихожая	1.97*2.38	4,7	4,7		4,7		3,00		
A			2	санузел	1.60*1.94	3,1	3,1		3,1				
A			3	жилая комната	3.06*4.72	14,4	14,4	14,4					
A			4	лоджия	2.3	1,2				1,2			
A			5	кухня	3.19*5.81-0.61*2.48-0.54*1.01	16,5	16,5		16,5				
				Итого по	пом. квартира № 92	39,9	38,7	14,4	24,3	1,2			
A	2	93	1	прихожая	3.83*3.15-2.80*1.62	7,5	7,5		7,5		3,00		
A			2	жилая комната	3.01*4.28	12,9	12,9	12,9					
A			3	санузел	1.88*1.80	3,4	3,4		3,4				
A			4	санузел	1.39*1.30	1,8	1,8		1,8				
A			5	жилая комната	3.01*4.62	13,9	13,9	13,9					
A			6	лоджия	2.3	1,2				1,2			
A			7	кухня-столовая	4.02*5.94-0.51*1.10	23,3	23,3		23,3				
				Итого по	пом. квартира № 93	64,0	62,8	26,8	36,0	1,2			
A	3	94	1	прихожая	1.61*1.90	3,1	3,1		3,1		3,00		
A			2	жилая комната	4.03*3.95	15,9	15,9	15,9					
A			3	лоджия	2.3	1,2				1,2			
A			4	санузел	1.84*1.90	3,5	3,5		3,5				
				Итого по	пом. квартира № 94	23,7	22,5	15,9	6,6	1,2			
A	3	95	1	прихожая	2.35*2.47-1.30*0.99	4,5	4,5		4,5		3,00		
A			2	кухня	3.00*4.66	14,0	14,0		14,0				
A			3	лоджия	2.3	1,2				1,2			
A			4	санузел	1.86*2.50-1.44*0.50	3,9	3,9		3,9				
A			5	жилая комната	3.00*4.93	14,8	14,8	14,8					
				Итого по	пом. квартира № 95	38,4	37,2	14,8	22,4	1,2			
A	3	96	1	прихожая	1.98*2.39	4,7	4,7		4,7		3,00		
A			2	кухня	3.21*5.82-0.50*1.11-0.60*2.52	16,6	16,6		16,6				
A			3	лоджия	2.3	1,2				1,2			
A			4	жилая комната	3.04*4.72	14,3	14,3	14,3					
A			5	санузел	1.57*1.92	3,0	3,0		3,0				
				Итого по	пом. квартира № 96	39,8	38,6	14,3	24,3	1,2			
A	3	97	1	прихожая	2.00*2.44	4,9	4,9		4,9		3,00		
A			2	санузел	1.59*1.93	3,1	3,1		3,1				
A			3	жилая комната	3.05*4.71	14,4	14,4	14,4					
A			4	лоджия	2.3	1,2				1,2			
A			5	кухня	3.20*5.80-0.60*2.54-0.51*1.10	16,5	16,5		16,5				
				Итого по	пом. квартира № 97	40,1	38,9	14,4	24,5	1,2			
A	3	98	1	прихожая	7.5	7,5	7,5		7,5		3,00		
A			2	жилая комната	12.7	12,7	12,7	12,7					
A			3	санузел	3.3	3,3	3,3		3,3				
A			4	санузел	1.7	1,7	1,7		1,7				
A			5	жилая комната	13.9	13,9	13,9	13,9					
A			6	лоджия	2.2	1,1				1,1			
A			7	кухня-столовая	23.4	23,4	23,4	23,4					

Московская область, Одинцовский район, сельское поселение Жаворонковское, деревня Митькино, в границах земельного участка с кадастровым номером

1	2	3	4	5	6	7	8	9	10	11	12	13	14
				Итого по	пом. квартира № 98	63,6	62,5	26,6	35,9	1,1			
A	4	99	1	прихожая	1.62*1.90	3,1	3,1		3,1		3,00		
A			2	жилая комната	4.03*3.96	16,0	16,0	16,0					
A			3	лоджия	4.2	2,1				2,1			
A			4	санузел	1.82*1.90	3,5	3,5		3,5				
				Итого по	пом. квартира № 99	24,7	22,6	16,0	6,6	2,1			
A	4	100	1	прихожая	2.36*2.48-1.32*1.01	4,5	4,5		4,5		3,00		
A			2	кухня	3.00*4.60	13,8	13,8		13,8				
A			3	лоджия	2.3	1,2				1,2			
A			4	санузел	1.87*2.51-1.45*0.51	4,0	4,0		4,0				
A			5	жилая комната	3.00*4.91	14,7	14,7	14,7					
				Итого по	пом. квартира № 100	38,2	37,0	14,7	22,3	1,2			
A	4	101	1	прихожая	1.99*2.40	4,8	4,8		4,8		3,00		
A			2	кухня	3.20*5.79-0.51*1.10-0.61*2.52	16,4	16,4		16,4				
A			3	лоджия	2.3	1,2				1,2			
A			4	жилая комната	3.05*4.72	14,4	14,4	14,4					
A			5	санузел	1.59*1.92	3,1	3,1		3,1				
				Итого по	пом. квартира № 101	39,9	38,7	14,4	24,3	1,2			
A	4	102	1	прихожая	1.98*2.39	4,7	4,7		4,7		3,00		
A			2	санузел	1.58*1.93	3,0	3,0		3,0				
A			3	жилая комната	3.05*4.73	14,4	14,4	14,4					
A			4	лоджия	2.3	1,2				1,2			
A			5	кухня	3.20*5.80-0.60*2.50-0.51*1.10	16,5	16,5		16,5				
				Итого по	пом. квартира № 102	39,8	38,6	14,4	24,2	1,2			
A	4	103	1	прихожая	3.88*3.18-2.81*1.67	7,6	7,6		7,6		3,00		
A			2	жилая комната	3.00*4.27	12,8	12,8	12,8					
A			3	санузел	1.87*1.81	3,4	3,4		3,4				
A			4	санузел	1.37*1.29	1,8	1,8		1,8				
A			5	жилая комната	3.00*4.65	14,0	14,0	14,0					
A			6	лоджия	4.2	2,1				2,1			
A			7	кухня-столовая	4.00*5.94-0.50*1.09	23,2	23,2		23,2				
				Итого по	пом. квартира № 103	64,9	62,8	26,8	36,0	2,1			
A	1	104	1	прихожая	3.87*3.14-2.79*1.66	7,5	7,5		7,5		3,00		
A			2	кухня-столовая	4.01*5.91-0.51*1.10	23,1	23,1		23,1				
A			3	лоджия	2.2	1,1				1,1			
A			4	жилая комната	3.03*4.64	14,1	14,1	14,1					
A			5	санузел	1.36*1.29	1,8	1,8		1,8				
A			6	санузел	1.85*1.82	3,4	3,4		3,4				
A			7	жилая комната	3.00*4.24	12,7	12,7	12,7					
				Итого по	пом. квартира № 104	63,7	62,6	26,8	35,8	1,1			
A	1	105	1	прихожая	2.01*2.40	4,8	4,8		4,8		3,00		
A			2	кухня	3.20*5.79-0.50*1.10-0.60*2.49	16,5	16,5		16,5				
A			3	лоджия	2.3	1,2				1,2			
A			4	жилая комната	3.07*4.70	14,4	14,4	14,4					
A			5	санузел	1.59*1.92	3,1	3,1		3,1				
				Итого по	пом. квартира № 105	40,0	38,8	14,4	24,4	1,2			
A	1	106	1	прихожая	1.96*2.41	4,7	4,7		4,7		3,00		
A			2	санузел	1.58*1.91	3,0	3,0		3,0				
A			3	жилая комната	3.03*4.72	14,3	14,3	14,3					
A			4	лоджия	2.3	1,2				1,2			
A			5	кухня	3.22*5.81-0.61*2.52-0.51*1.09	16,6	16,6		16,6				
				Итого по	пом. квартира № 106	39,8	38,6	14,3	24,3	1,2			
A	1	107	1	прихожая	2.35*2.53-1.29*1.05	4,6	4,6		4,6		3,00		
A			2	жилая комната	3.00*4.90	14,7	14,7	14,7					
A			3	санузел	1.84*2.57-0.50*1.09	4,2	4,2		4,2				
A			4	кухня	2.96*4.63	13,7	13,7		13,7				
				Итого по	пом. квартира № 107	37,2	37,2	14,7	22,5				
A	1	108	1	прихожая	1.65*1.86	3,1	3,1		3,1		3,00		
A			2	санузел	1.82*1.88	3,4	3,4		3,4				
A			3	жилая комната	4.04*4.01	16,2	16,2	16,2					
A			4	лоджия	2.2	1,1				1,1			
				Итого по	пом. квартира № 108	23,8	22,7	16,2	6,5	1,1			
A	2	109	1	прихожая	3.74*3.04-2.80*1.51	7,1	7,1		7,1		3,00		
A			2	кухня-столовая	4.04*5.92-0.50*1.10	23,4	23,4		23,4				
A			3	лоджия	2.3	1,2				1,2			
A			4	жилая комната	3.00*4.61	13,8	13,8	13,8					
A			5	санузел	1.45*1.28	1,9	1,9		1,9				
A			6	санузел	1.94*1.73	3,4	3,4		3,4				

Московская область, Одинцовский район, сельское поселение Жаворонковское, деревня Митькино, в границах земельного участка с кадастровым номером

1	2	3	4	5	6	7	8	9	10	11	12	13	14
A	2	109	7	жилая комната	2.99*4.28	12,8	12,8	12,8					
				Итого по пом. квартира № 109		63,6	62,4	26,6	35,8	1,2			
A	2	110	1	прихожая	1.93*2.42	4,7	4,7		4,7		3,00		
A			2	кухня	3.21*5.81-0.53*2.53-0.52*1.10	16,7	16,7		16,7				
A			3	лоджия	2.3	1,2				1,2			
A			4	жилая комната	3.08*4.71	14,5	14,5	14,5					
A			5	санузел	1.59*1.92	3,1	3,1		3,1				
				Итого по пом. квартира № 110		40,2	39,0	14,5	24,5	1,2			
A	2	111	1	прихожая	1.99*2.42	4,8	4,8		4,8		3,00		
A			2	санузел	1.59*1.92	3,1	3,1		3,1				
A			3	жилая комната	3.02*4.71	14,2	14,2	14,2					
A			4	лоджия	2.3	1,2				1,2			
A			5	кухня	3.21*5.81-0.61*2.51-0.50*1.11	16,6	16,6		16,6				
				Итого по пом. квартира № 111		39,9	38,7	14,2	24,5	1,2			
A	2	112	1	прихожая	2.35*2.51-1.29*1.05	4,5	4,5		4,5		3,00		
A			2	жилая комната	2.98*4.90	14,6	14,6	14,6					
A			3	санузел	1.85*2.55-1.46*0.51	4,0	4,0		4,0				
A			4	кухня	2.99*4.66	13,9	13,9		13,9				
A			5	лоджия	2.3	1,2				1,2			
				Итого по пом. квартира № 112		38,2	37,0	14,6	22,4	1,2			
A	2	113	1	прихожая	1.65*1.89	3,1	3,1		3,1		3,00		
A			2	санузел	1.80*1.91	3,4	3,4		3,4				
A			3	жилая комната	4.02*3.95	15,9	15,9	15,9					
A			4	лоджия	2.3	1,2				1,2			
				Итого по пом. квартира № 113		23,6	22,4	15,9	6,5	1,2			
A	3	114	1	прихожая	7.5	7,5	7,5		7,5		3,00		
A			2	кухня-столовая	23.4	23,4	23,4		23,4				
A			3	лоджия	2.2	1,1				1,1			
A			4	жилая комната	13.9	13,9	13,9	13,9					
A			5	санузел	1.7	1,7	1,7		1,7				
A			6	санузел	3.3	3,3	3,3		3,3				
A			7	жилая комната	12.7	12,7	12,7	12,7					
				Итого по пом. квартира № 114		63,6	62,5	26,6	35,9	1,1			
A	3	115	1	прихожая	1.98*2.43	4,8	4,8		4,8		3,00		
A			2	кухня	3.19*5.82-0.51*1.11-0.61*2.52	16,5	16,5		16,5				
A			3	лоджия	2.3	1,2				1,2			
A			4	жилая комната	3.05*4.67	14,2	14,2	14,2					
A			5	санузел	1.60*1.93	3,1	3,1		3,1				
				Итого по пом. квартира № 115		39,8	38,6	14,2	24,4	1,2			
A	3	116	1	прихожая	1.98*2.43	4,8	4,8		4,8		3,00		
A			2	санузел	1.60*1.93	3,1	3,1		3,1				
A			3	жилая комната	3.05*4.67	14,2	14,2	14,2					
A			4	лоджия	2.3	1,2				1,2			
A			5	кухня	3.21*5.80-0.61*2.53-0.51*1.11	16,5	16,5		16,5				
				Итого по пом. квартира № 116		39,8	38,6	14,2	24,4	1,2			
A	3	117	1	прихожая	2.36*2.52-1.28*1.09	4,6	4,6		4,6		3,00		
A			2	жилая комната	3.03*4.88	14,8	14,8	14,8					
A			3	санузел	1.88*2.57-0.51*1.46	4,1	4,1		4,1				
A			4	кухня	3.02*4.61	13,9	13,9		13,9				
A			5	лоджия	2.3	1,2				1,2			
				Итого по пом. квартира № 117		38,6	37,4	14,8	22,6	1,2			
A	3	118	1	прихожая	1.63*1.90	3,1	3,1		3,1		3,00		
A			2	санузел	1.83*1.90	3,5	3,5		3,5				
A			3	жилая комната	4.02*3.95	15,9	15,9	15,9					
A			4	лоджия	2.3	1,2				1,2			
				Итого по пом. квартира № 118		23,7	22,5	15,9	6,6	1,2			
A	4	119	1	прихожая	7.5	7,5	7,5		7,5		3,00		
A			2	кухня-столовая	23.4	23,4	23,4		23,4				
A			3	лоджия	4.2	2,1				2,1			
A			4	жилая комната	13.9	13,9	13,9	13,9					
A			5	санузел	1.7	1,7	1,7		1,7				
A			6	санузел	3.3	3,3	3,3		3,3				
A			7	жилая комната	12.7	12,7	12,7	12,7					
				Итого по пом. квартира № 119		64,6	62,5	26,6	35,9	2,1			
A	4	120	1	прихожая	1.99*2.40	4,8	4,8		4,8		3,00		
A			2	кухня	3.22*5.79-0.51*1.11-0.60*2.50	16,6	16,6		16,6				
A			3	лоджия	2.3	1,2				1,2			

Московская область, Одинцовский район, сельское поселение Жаворонковское, деревня Митькино, в границах земельного участка с кадастровым номером

1	2	3	4	5	6	7	8	9	10	11	12	13	14
A	4	120	4	жилая комната	3.04*4.66	14,2	14,2	14,2					
A			5	санузел	1.60*1.96	3,1	3,1		3,1				
				Итого по пом. квартира № 120		39,9	38,7	14,2	24,5	1,2			
A	4	121	1	прихожая	1.98*2.44	4,8	4,8		4,8		3,00		
A			2	санузел	1.61*1.95	3,1	3,1		3,1				
A			3	жилая комната	3.06*4.67	14,3	14,3	14,3					
A			4	лоджия	2.3	1,2				1,2			
A			5	кухня	3.20*5.81-0.61*2.56-0.51*1.10	16,5	16,5		16,5				
				Итого по пом. квартира № 121		39,9	38,7	14,3	24,4	1,2			
A	4	122	1	прихожая	2.35*2.54-1.28*1.02	4,7	4,7		4,7		3,00		
A			2	жилая комната	3.02*4.88	14,7	14,7	14,7					
A			3	санузел	1.89*2.58-1.46*0.51	4,1	4,1		4,1				
A			4	кухня	3.01*4.64	14,0	14,0		14,0				
A			5	лоджия	2.3	1,2				1,2			
				Итого по пом. квартира № 122		38,7	37,5	14,7	22,8	1,2			
A	4	123	1	прихожая	1.60*1.91	3,1	3,1		3,1		3,00		
A			2	санузел	1.82*1.92	3,5	3,5		3,5				
A			3	жилая комната	4.01*3.97	15,9	15,9	15,9					
A			4	лоджия	4.2	2,1				2,1			
				Итого по пом. квартира № 123		24,6	22,5	15,9	6,6	2,1			
A	1	124	1	прихожая	2.80*1.60	4,5	4,5		4,5		3,00		
A			2	кухня	0.95*1.60+(1.60+0.13)/2*4.40+(3.79+1.76)/2*4.19+0.15*1.40	17,2	17,2		17,2				
A			3	санузел	2.32*2.06-0.46*0.56	4,5	4,5		4,5				
A			4	санузел	4.40	4,4	4,4		4,4				
A			5	жилая комната	4.11*3.56-0.12*3.00	14,3	14,3	14,3					
A			6	жилая комната	(2.60*1.44)/2+(2.41+3.32)/2*2.86	10,1	10,1	10,1					
A			7	холл	(1.24*1.48)/2+0.24*1.64+(1.64+1.86)/2*1.84	4,5	4,5		4,5				
A			8	жилая комната	3.36*4.10	13,8	13,8	13,8					
				Итого по пом. квартира № 124		73,3	73,3	38,2	35,1				
A	1	125	1	прихожая	6.3	6,3	6,3		6,3		3,00		
A			2	кухня-столовая	23.4	23,4	23,4		23,4				
A			3	санузел	4.7	4,7	4,7		4,7				
A			4	жилая комната	15.6	15,6	15,6	15,6					
A			5	холл	3.9	3,9	3,9		3,9				
A			6	санузел	5.1	5,1	5,1		5,1				
A			7	жилая комната	14.4	14,4	14,4	14,4					
				Итого по пом. квартира № 125		73,4	73,4	30,0	43,4				
A	2	126	1	прихожая	3.7	3,7	3,7		3,7		3,00		
A			2	кухня-столовая	23.1	23,1	23,1		23,1				
A			3	санузел	4.7	4,7	4,7		4,7				
A			4	жилая комната	15.6	15,6	15,6	15,6					
A			5	холл	7.1	7,1	7,1		7,1				
A			6	санузел	4.9	4,9	4,9		4,9				
A			7	жилая комната	14.0	14,0	14,0	14,0					
A			8	жилая комната	14.5	14,5	14,5	14,5					
				Итого по пом. квартира № 126		87,6	87,6	44,1	43,5				
A	2	127	1	прихожая	2.80*1.61	4,5	4,5		4,5		3,00		
A			2	кухня-столовая	1.61*0.23+1.85*0.25+1.65*0.18+1.41*0.16+0.62*3.77+(3.77+2.27)/2*4.37+(1.78+3.79)/2*4.17	28,5	28,5		28,5				
A			3	санузел	1.84*2.06	3,8	3,8		3,8				
A			4	санузел	4.40	4,4	4,4		4,4				
A			5	жилая комната	4.09*3.57-0.09*3.03	14,3	14,3	14,3					
A			6	жилая комната	(2.41+3.32)/2*2.86+2.25*1.41/2	9,8	9,8	9,8					
A			7	холл	(1.26*1.42)/2+0.13*1.63+(1.63+1.85)/2*1.79	4,2	4,2		4,2				
A			8	жилая комната	3.36*4.23	14,2	14,2	14,2					
				Итого по пом. квартира № 127		83,7	83,7	38,3	45,4				
A	3	128	1	прихожая	1.60*2.24	3,6	3,6		3,6		3,00		
A			2	кухня-столовая	6.29*3.42-1.13*2.96+0.65*3.93+0.23*1.14+1.14*2.13/2+0.70*2.38/2	23,0	23,0		23,0				
A			3	санузел	0.71*2.27+(1.70+1.08)/2*1.76+0.81*1.66/2-0.12*0.25	4,7	4,7		4,7				
A			4	жилая комната	15.7	15,7	15,7		15,7				

Московская область, Одинцовский район, сельское поселение Жаворонковское, деревня Митькино, в границах земельного участка с кадастровым номером

1	2	3	4	5	6	7	8	9	10	11	12	13	14
A	3	128	5	холл	$(3.25+2.07)/2*2.02+(0.68+1.26)/2*2.27$	7,6	7,6		7,6				
A			6	санузел	$2.40*2.30-0.52*1.08$	5,0	5,0		5,0				
A			7	жилая комната	$(2.02+0.22)/2*3.83+(3.12+1.75)/2*4.03-0.11*2.50+1.39*0.18$	14,1	14,1	14,1					
A			8	жилая комната	$2.63*5.44-0.29*0.18-0.21*0.25$	14,2	14,2	14,2					
				Итого по пом. квартира № 128		87,9	87,9	44,0	43,9				
A	3	129	1	прихожая	$2.79*1.60$	4,5	4,5		4,5		3,00		
A			2	кухня-столовая	$0.22*1.60+0.26*1.85+0.19*1.65+0.19*1.40+0.62*3.76+(3.76+2.23)/2*4.36+(3.80+1.75)/2*4.14$	28,3	28,3		28,3				
A			3	санузел	$2.06*1.82$	3,7	3,7		3,7				
A			4	санузел	4.30	4,3	4,3		4,3				
A			5	жилая комната	$4.13*3.46+1.08*0.11$	14,4	14,4	14,4					
A			6	жилая комната	$(2.45+3.34)/2*2.84+2.63*1.39/2$	10,0	10,0	10,0					
A			7	холл	$(1.18*1.41)/2+0.19*1.64+(1.64+1.83)/2*1.81$	4,3	4,3		4,3				
A			8	жилая комната	$3.35*4.23$	14,2	14,2	14,2					
				Итого по пом. квартира № 129		83,7	83,7	38,6	45,1				
A	4	130	1	прихожая	$1.61*2.33$	3,8	3,8		3,8		3,00		
A			2	кухня-столовая	$6.30*3.38-1.10*2.97+0.70*3.94+0.21*1.22+1.22*2.15/2+0.70*2.36/2$	23,2	23,2		23,2				
A			3	санузел	$0.76*2.37+(1.65+0.94)/2*1.86+0.79*1.86/2-0.12*0.27$	4,9	4,9		4,9				
A			4	жилая комната	$(3.61+3.54)/2*4.39$	15,7	15,7	15,7					
A			5	холл	$(3.36+2.02)/2*1.92+(1.11+0.68)/2*2.29$	7,2	7,2		7,2				
A			6	санузел	$2.41*2.29-0.50*1.14$	4,9	4,9		4,9				
A			7	жилая комната	$(1.98+0.15)/2*3.84+(3.13+1.70)/2*4.01-0.09*2.50+1.38*0.21$	13,8	13,8	13,8					
A			8	жилая комната	$2.66*5.42-0.34*0.18-0.20*0.26$	14,3	14,3	14,3					
				Итого по пом. квартира № 130		87,8	87,8	43,8	44,0				
A	4	131	1	прихожая	4.5	4,5	4,5		4,5		3,00		
A			2	кухня-столовая	28.1	28,1	28,1		28,1				
A			3	санузел	3.8	3,8	3,8		3,8				
A			4	санузел	4.4	4,4	4,4		4,4				
A			5	жилая комната	14.4	14,4	14,4	14,4					
A			6	жилая комната	10.0	10,0	10,0	10,0					
A			7	холл	4.3	4,3	4,3		4,3				
A			8	жилая комната	14.2	14,2	14,2	14,2					
				Итого по пом. квартира № 131		83,7	83,7	38,6	45,1				
A	1	132	1	прихожая	$3.30*1.01$	3,3	3,3		3,3		3,00		
A			2	жилая комната с кухней-нишей	$5.41*4.43-2.10*1.11$	21,6	21,6	21,6					
A			3	санузел	$2.02*1.65$	3,3	3,3		3,3				
				Итого по пом. квартира № 132		28,2	28,2	21,6	6,6				
A	1	133	1	прихожая	8.1	8,1	8,1		8,1		3,00		
A			2	жилая комната	15.2	15,2	15,2	15,2					
A			3	санузел	3.4	3,4	3,4		3,4				
A			4	жилая комната	14.4	14,4	14,4	14,4					
A			5	лоджия	2.7	1,4				1,4			
A			6	кухня-столовая	17.8	17,8	17,8	17,8					
				Итого по пом. квартира № 133		60,3	58,9	29,6	29,3	1,4			
A	1	134	1	прихожая	3.7	3,7	3,7		3,7		3,00		
A			2	кухня	17.8	17,8	17,8	17,8					
A			3	лоджия	2.7	1,4				1,4			
A			4	жилая комната	14.4	14,4	14,4	14,4					
A			5	холл	4.2	4,2	4,2		4,2				
A			6	санузел	3.4	3,4	3,4		3,4				
A			7	жилая комната	15.2	15,2	15,2	15,2					
A			8	санузел	3.2	3,2	3,2		3,2				
A			9	жилая комната	14.3	14,3	14,3	14,3					
				Итого по пом. квартира № 134		77,6	76,2	43,9	32,3	1,4			
A	2	135	1	прихожая	$4.60*2.13-3.56*0.55$	7,8	7,8		7,8		3,00		
A			2	кухня-столовая	$3.35*5.39-1.10*0.49$	17,5	17,5		17,5				
A			3	лоджия	2.7	1,4				1,4			
A			4	жилая комната	$3.02*4.79$	14,5	14,5	14,5					

Московская область, Одинцовский район, сельское поселение Жаворонковское, деревня Митькино, в границах земельного участка с кадастровым номером

1	2	3	4	5	6	7	8	9	10	11	12	13	14
A	2	135	5	санузел	1.90*2.17-0.53*1.20	3,5	3,5		3,5				
A			6	жилая комната	3.02*5.07	15,3	15,3	15,3					
				Итого по	пом. квартира № 135	60,0	58,6	29,8	28,8	1,4			
A	2	136	1	прихожая	3.64*1.10	4,0	4,0		4,0		3,00		
A			2	санузел	2.08*1.60	3,3	3,3		3,3				
A			3	жилая комната с кухней-нишей	5.79*4.31-2.16*0.99	22,8	22,8	22,8					
A			4	балкон	2.7	0,8				0,8			
				Итого по	пом. квартира № 136	30,9	30,1	22,8	7,3	0,8			
A	2	137	1	прихожая	3.65*1.00	3,7	3,7		3,7		3,00		
A			2	жилая комната с кухней-нишей	5.81*4.40-2.16*1.07	23,3	23,3	23,3					
A			3	балкон	2.7	0,8				0,8			
A			4	санузел	2.09*1.61	3,4	3,4		3,4				
				Итого по	пом. квартира № 137	31,2	30,4	23,3	7,1	0,8			
A	2	138	1	прихожая	4.62*2.14-3.57*0.54	8,0	8,0		8,0		3,00		
A			2	жилая комната	3.00*5.06	15,2	15,2	15,2					
A			3	санузел	1.86*2.18-0.50*1.20	3,5	3,5		3,5				
A			4	жилая комната	3.00*4.77	14,3	14,3	14,3					
A			5	лоджия	2.7	1,4				1,4			
A			6	кухня-столовая	3.36*5.39-1.08*0.51	17,6	17,6		17,6				
				Итого по	пом. квартира № 138	60,0	58,6	29,5	29,1	1,4			
A	3	139	1	прихожая	4.62*2.14-3.55*0.53	8,0	8,0		8,0		3,00		
A			2	кухня-столовая	3.35*5.38-1.12*0.47	17,5	17,5		17,5				
A			3	лоджия	2.7	1,4				1,4			
A			4	жилая комната	3.01*4.79	14,4	14,4	14,4					
A			5	санузел	1.86*2.18-0.51*1.19	3,4	3,4		3,4				
A			6	жилая комната	3.01*5.09	15,3	15,3	15,3					
				Итого по	пом. квартира № 139	60,0	58,6	29,7	28,9	1,4			
A	3	140	1	прихожая	3.73*1.00	3,7	3,7		3,7		3,00		
A			2	санузел	1.98*1.62	3,2	3,2		3,2				
A			3	жилая комната с кухней-нишей	5.79*4.44-2.06*1.10	23,4	23,4	23,4					
A			4	балкон	2.7	0,8				0,8			
				Итого по	пом. квартира № 140	31,1	30,3	23,4	6,9	0,8			
A	3	141	1	прихожая	3.74*1.00	3,7	3,7		3,7		3,00		
A			2	жилая комната с кухней-нишей	5.79*4.43-2.06*1.13	23,3	23,3	23,3					
A			3	балкон	2.7	0,8				0,8			
A			4	санузел	1.98*1.64	3,2	3,2		3,2				
				Итого по	пом. квартира № 141	31,0	30,2	23,3	6,9	0,8			
A	3	142	1	прихожая	4.63*2.14-0.54*3.56	8,0	8,0		8,0		3,00		
A			2	жилая комната	3.02*5.03	15,2	15,2	15,2					
A			3	санузел	1.86*2.19-0.51*1.26	3,4	3,4		3,4				
A			4	жилая комната	3.02*4.79	14,5	14,5	14,5					
A			5	лоджия	2.7	1,4				1,4			
A			6	кухня-столовая	3.35*5.38-1.11*0.47	17,5	17,5		17,5				
				Итого по	пом. квартира № 142	60,0	58,6	29,7	28,9	1,4			
A	4	143	1	прихожая	4.72*1.97-3.54*0.38	8,0	8,0		8,0		3,00		
A			2	кухня-столовая	3.35*5.41-1.12*0.49	17,6	17,6		17,6				
A			3	лоджия	2.7	1,4				1,4			
A			4	жилая комната	3.00*4.80	14,4	14,4	14,4					
A			5	санузел	1.77*2.02-0.51*1.17	3,0	3,0		3,0				
A			6	жилая комната	3.01*5.27	15,9	15,9	15,9					
				Итого по	пом. квартира № 143	60,3	58,9	30,3	28,6	1,4			
A	4	144	1	прихожая	3.74*1.00	3,7	3,7		3,7		3,00		
A			2	санузел	1.97*1.61	3,2	3,2		3,2				
A			3	жилая комната с кухней-нишей	5.78*4.41-2.05*1.11	23,2	23,2	23,2					
A			4	балкон	2.7	0,8				0,8			
				Итого по	пом. квартира № 144	30,9	30,1	23,2	6,9	0,8			
A	4	145	1	прихожая	3.73*1.00	3,7	3,7		3,7		3,00		
A			2	жилая комната с кухней-нишей	5.79*4.41-2.07*1.10	23,3	23,3	23,3					
A			3	балкон	2.7	0,8				0,8			
A			4	санузел	2.00*1.59	3,2	3,2		3,2				
				Итого по	пом. квартира № 145	31,0	30,2	23,3	6,9	0,8			
A	4	146	1	прихожая	4.63*2.13-3.55*0.55	7,9	7,9		7,9		3,00		
A			2	жилая комната	3.00*5.06	15,2	15,2	15,2					
A			3	санузел	1.84*2.18-0.51*1.20	3,4	3,4		3,4				
A			4	жилая комната	3.01*4.81	14,5	14,5	14,5					
A			5	лоджия	2.7	1,4				1,4			
A			6	кухня-столовая	3.35*5.39-1.11*0.49	17,5	17,5		17,5				

Московская область, Одинцовский район, сельское поселение Жаворонковское, деревня Митькино, в границах земельного участка с кадастровым номером

1	2	3	4	5	6	7	8	9	10	11	12	13	14
				Итого по	пом. квартира № 146	59,9	58,5	29,7	28,8	1,4			
A	1	147	1	прихожая	3.7	3,7	3,7		3,7		3,00		
A			2	санузел	1.99*1.63	3,2	3,2		3,2				
A			3	жилая комната	3.34*5.51-1.76* (0.76+1.36)-0.49*1.36	14,0	14,0	14,0					
A			4	жилая комната	3.02*5.11	15,4	15,4	15,4					
A			5	санузел	1.84*2.18-0.52*1.17	3,4	3,4		3,4				
A			6	жилая комната	3.02*4.78	14,4	14,4	14,4					
A			7	лоджия	2.7	1,4				1,4			
A			8	кухня	3.36*5.41-0.60*0.47	17,9	17,9		17,9				
A			9	холл	4.2	4,2	4,2		4,2				
				Итого по	пом. квартира № 147	77,6	76,2	43,8	32,4	1,4			
A	1	148	1	прихожая	4.60*2.16-3.54*0.52	8,1	8,1		8,1		3,00		
A			2	кухня-столовая	3.37*5.40-0.60*0.46	17,9	17,9		17,9				
A			3	лоджия	2.7	1,4				1,4			
A			4	жилая комната	3.00*4.78	14,3	14,3	14,3					
A			5	санузел	1.87*2.19-0.52*1.16	3,5	3,5		3,5				
A			6	жилая комната	3.02*5.12	15,5	15,5	15,5					
				Итого по	пом. квартира № 148	60,7	59,3	29,8	29,5	1,4			
A	1	149	1	прихожая	3.34*0.99	3,3	3,3		3,3		3,00		
A			2	санузел	1.99*1.64	3,3	3,3		3,3				
A			3	жилая комната с кухней-нишей	5.40*4.44-2.08*1.12	21,6	21,6	21,6					
				Итого по	пом. квартира № 149	28,2	28,2	21,6	6,6				
A	2	150	1	прихожая	8.1	8,1	8,1		8,1		3,00		
A			2	кухня-столовая	17.5	17,5	17,5		17,5				
A			3	лоджия	2.7	1,4				1,4			
A			4	жилая комната	14.4	14,4	14,4	14,4					
A			5	санузел	3.4	3,4	3,4		3,4				
A			6	жилая комната	15.2	15,2	15,2	15,2					
				Итого по	пом. квартира № 150	60,0	58,6	29,6	29,0	1,4			
A	2	151	1	прихожая	3.74*1.00	3,7	3,7		3,7		3,00		
A			2	санузел	2.00*1.66	3,3	3,3		3,3				
A			3	жилая комната с кухней-нишей	5.79*4.43-2.07*1.13	23,3	23,3	23,3					
A			4	балкон	2.7	0,8				0,8			
				Итого по	пом. квартира № 151	31,1	30,3	23,3	7,0	0,8			
A	2	152	1	прихожая	3.71*1.00	3,7	3,7		3,7		3,00		
A			2	жилая комната с кухней-нишей	5.80*4.42-2.07*1.10	23,4	23,4	23,4					
A			3	балкон	2.7	0,8				0,8			
A			4	санузел	1.99*1.63	3,2	3,2		3,2				
				Итого по	пом. квартира № 152	31,1	30,3	23,4	6,9	0,8			
A	2	153	1	прихожая	4.62*2.14-3.66*0.54	7,9	7,9		7,9		3,00		
A			2	жилая комната	2.99*5.10	15,2	15,2	15,2					
A			3	санузел	1.85*2.18-0.53*1.19	3,4	3,4		3,4				
A			4	жилая комната	3.00*4.80	14,4	14,4	14,4					
A			5	лоджия	2.7	1,4				1,4			
A			6	кухня-столовая	3.35*5.40-1.09*0.47	17,6	17,6		17,6				
				Итого по	пом. квартира № 153	59,9	58,5	29,6	28,9	1,4			
A	3	154	1	прихожая	8.1	8,1	8,1		8,1		3,00		
A			2	кухня-столовая	17.5	17,5	17,5		17,5				
A			3	лоджия	2.7	1,4				1,4			
A			4	жилая комната	14.5	14,5	14,5	14,5					
A			5	санузел	3.4	3,4	3,4		3,4				
A			6	жилая комната	15.2	15,2	15,2	15,2					
				Итого по	пом. квартира № 154	60,1	58,7	29,7	29,0	1,4			
A	3	155	1	прихожая	3.74*1.00	3,7	3,7		3,7		3,00		
A			2	санузел	1.98*1.66	3,3	3,3		3,3				
A			3	жилая комната с кухней-нишей	5.79*4.42-2.07*1.10	23,3	23,3	23,3					
A			4	балкон	2.7	0,8				0,8			
				Итого по	пом. квартира № 155	31,1	30,3	23,3	7,0	0,8			
A	3	156	1	прихожая	3.76*1.00	3,8	3,8		3,8		3,00		
A			2	жилая комната с кухней-нишей	5.82*4.42-2.08*1.10	23,4	23,4	23,4					
A			3	балкон	2.7	0,8				0,8			
A			4	санузел	1.63*1.97	3,2	3,2		3,2				
				Итого по	пом. квартира № 156	31,2	30,4	23,4	7,0	0,8			
A	3	157	1	прихожая	4.61*2.15-3.55*0.55	8,0	8,0		8,0		3,00		
A			2	жилая комната	2.99*5.08	15,2	15,2	15,2					
A			3	санузел	1.85*2.19-1.19*0.52	3,4	3,4		3,4				
A			4	жилая комната	2.99*4.79	14,3	14,3	14,3					

Московская область, Одинцовский район, сельское поселение Жаворонковское, деревня Митькино, в границах земельного участка с кадастровым номером

1	2	3	4	5	6	7	8	9	10	11	12	13	14
A	3	157	5	лоджия	2.7	1,4				1,4			
A			6	кухня-столовая	3.36*5.39-1.08*0.48	17,6	17,6		17,6				
				Итого по	пом. квартира № 157	59,9	58,5	29,5	29,0	1,4			
A	4	158	1	прихожая	4.63*2.17-3.53*0.58	8,0	8,0		8,0		3,00		
A			2	кухня-столовая	3.35*5.39-1.10*0.46	17,6	17,6		17,6				
A			3	лоджия	2.7	1,4				1,4			
A			4	жилая комната	3.01*4.79	14,4	14,4	14,4					
A			5	санузел	1.84*2.19-0.48*1.15	3,5	3,5		3,5				
A			6	жилая комната	3.01*5.06	15,2	15,2	15,2					
				Итого по	пом. квартира № 158	60,1	58,7	29,6	29,1	1,4			
A	4	159	1	прихожая	3.74*1.01	3,8	3,8		3,8		3,00		
A			2	санузел	1.98*1.63	3,2	3,2		3,2				
A			3	жилая комната с кухней-нишей	5.81*4.41-2.06*1.12	23,3	23,3	23,3					
A			4	балкон	2.7	0,8				0,8			
				Итого по	пом. квартира № 159	31,1	30,3	23,3	7,0	0,8			
A	4	160	1	прихожая	3.73*1.01	3,8	3,8		3,8		3,00		
A			2	жилая комната с кухней-нишей	5.80*4.42-2.06*1.12	23,3	23,3	23,3					
A			3	балкон	2.7	0,8				0,8			
A			4	санузел	1.98*1.66	3,3	3,3		3,3				
				Итого по	пом. квартира № 160	31,2	30,4	23,3	7,1	0,8			
A	4	161	1	прихожая	8.1	8,1	8,1		8,1		3,00		
A			2	жилая комната	15.2	15,2	15,2	15,2					
A			3	санузел	3.4	3,4	3,4		3,4				
A			4	жилая комната	14.4	14,4	14,4	14,4					
A			5	лоджия	2.7	1,4				1,4			
A			6	кухня-столовая	17.5	17,5	17,5		17,5				
				Итого по	пом. квартира № 161	60,0	58,6	29,6	29,0	1,4			
					Итого	7574,0	7401,8	3533,1	3868,7	172,2			

Московская область, Одинцовский район, сельское поселение Жаворонковское, деревня Митькино, в границах земельного участка с кадастровым номером

Экспликация помещений общего пользования, кв.м

Литера	Этаж	Номер помещения	Номер по плану	Назначение частей помещения	Формула подсчета площади частей помещения	Площадь всех частей здания (комнат и помещений вспомогательного использования)	в том числе				Высота	Площадь помещений общего пользования	Самовольно переустроенная или переоборудованная площадь	
							Общая площадь жилых помещений	из нее		Площадь помещений вспомогательного использования с коэф.				
								жилая	подсобная					
1	2	3	4	5	6	7	8	9	10	11	12	13	14	
A	подвал	001	1	коридор	101.3						2,75	101,3		
A			2	коридор	97.0							97,0		
A			3	коридор	13.4							13,4		
A			4	коридор	39.0							39,0		
A			5	коридор	13.6							13,6		
A			6	коридор	91.6							91,6		
A			7	коридор	84.3							84,3		
A	1	001	8	лестничная площадка	1.8						3,00	1,8		
A			9	лестничная площадка	1.8							1,8		
A			10	лестничная площадка	1.9							1,9		
A			11	лестничная площадка	4.0							4,0		
A			12	лестничная площадка	4.0							4,0		
				Итого по пом. подвал № 001									453,7	
A	подвал	009	1	коридор	93.5						2,75	93,5		
A			2	коридор	97.1							97,1		
A			3	коридор	68.6							68,6		
A			4	коридор	85.4							85,4		
A			5	коридор	86.3							86,3		
A	1	009	6	лестничная площадка	4.0						3,00	4,0		
A			7	лестничная площадка	4.0							4,0		
A			8	лестничная площадка	2.3							2,3		
A			9	лестничная площадка	2.8							2,8		
A			10	лестничная площадка	2.8							2,8		
				Итого по пом. подвал № 009									446,8	
A	1	020	1	тамбур	1.54*1.42						3,00	2,2		
A			2	лестничный холл	1.45*10.80+2.96*2.07-0.23*0.22							21,7		
A			2а	лифтовая шахта	3.7							3,7		
A			3	лестничная клетка	2.77*6.60-1.31*5.92							10,5		
A	2	020	4	лестничный холл	4.39*10.18-2.93*8.01						3,00	21,2		
A			5	лестничная клетка	2.73*5.87							16,0		
A	3	020	6	лестничный холл	4.39*10.18-2.93*8.01						3,00	21,2		
A			7	лестничная клетка	2.73*5.87							16,0		
A	4	020	8	лестничный холл	4.39*10.18-2.93*8.01						3,00	21,2		
A			9	лестничная клетка	2.73*5.87							16,0		
A	выход на кровлю	020	10	лестничная площадка	5.77*4.41-1.50*4.44						2,26	18,8		
				Итого по пом. места общего пользования (секция I) № 020									168,5	
A	1	021	1	тамбур	1.52*1.49						3,00	2,3		
A			2	лестничный холл	4.36*10.80-2.89*8.76-0.22*0.21							21,7		
A			2а	лифтовая шахта	3.7							3,7		
A			3	лестничная клетка	2.70*6.56-1.27*5.87							10,3		
A	2	021	4	лестничный холл	4.39*10.16-2.94*8.06-0.21*0.25						3,00	20,9		
A			5	лестничная клетка	2.71*5.85							15,9		
A	3	021	6	лестничный холл	4.39*10.16-2.94*8.06-0.21*0.25						3,00	20,9		
A			7	лестничная клетка	2.71*5.85							15,9		
A	4	021	8	лестничный холл	4.39*10.16-2.94*8.06-0.21*0.25						3,00	20,9		
A			9	лестничная клетка	2.71*1.59+1.27*4.26							9,7		

Московская область, Одинцовский район, сельское поселение Жаворонковское, деревня Митькино, в границах земельного участка с кадастровым номером

1	2	3	4	5	6	7	8	9	10	11	12	13	14	
Итого по пом. места				общего пользования (секция II) № 021									142,2	
А	1	022	1	тамбур	3.28*1.55-0.23*0.20						3,00	5,0		
А			2	лестничный холл	3.19*3.59-0.14*0.98-0.20*0.30+4.59*2.72+0.51*1.16-1.43*0.37-1.42*0.37							23,3		
А			3	лестнично-лифтовой узел	(4.66+4.68)/2*5.00-(2.16+2.18)/2*2.20							18,6		
А			3а	лифтовая шахта	3.7							3,7		
А	2	022	4	лестничный холл	4.68*2.87-0.15*0.36-0.09*0.08-1.42*0.36-1.41*0.34						3,00	12,4		
А			5	лестнично-лифтовой узел	(4.66+4.67)/2*5.00-(2.08+2.07)/2*2.16							18,8		
А	3	022	6	лестничный холл	4.67*2.87-0.36*0.16-0.08*0.09-1.44*0.36-1.41*0.38						3,00	12,3		
А			7	лестнично-лифтовой узел	(4.66+4.67)/2*5.00-(2.08+2.07)/2*2.16							18,8		
А	4	022	8	лестничный холл	4.68*2.87-0.15*0.36-0.09*0.08-1.42*0.36-1.41*0.34						3,00	12,4		
А			9	лестнично-лифтовой узел	(4.66+4.67)/2*5.00-(2.08+2.07)/2*2.16							18,8		
А	выход на кровлю	022	10	лестничная площадка	1.26*3.37+1.29*3.74+3.38*1.58+0.35*1.30						2,26	14,9		
Итого по пом. места				общего пользования (секция III) № 022									159,0	
А	1	023	1	тамбур	1.54*1.49						3,00	2,3		
А			2	лестничный холл	9.97*1.44+1.50*7.31							25,3		
А			2а	лифтовая шахта	3.7							3,7		
А			3	лестничная клетка	5.98*2.70-4.42*1.28							10,5		
А	2	023	4	лестничный холл	1.47*7.33-0.24*0.26+8.14*1.42						3,00	22,3		
А			5	лестничная клетка	5.98*2.70							16,1		
А	3	023	6	лестничный холл	1.47*7.33-0.24*0.26+8.14*1.42						3,00	22,3		
А			7	лестничная клетка	5.98*2.70							16,1		
А	4	023	8	лестничный холл	1.47*7.33-0.24*0.26+8.14*1.42						3,00	22,3		
А			9	лестничная клетка	1.64*2.73+4.34*1.42							10,6		
Итого по пом. места				общего пользования (секция IV) № 023									151,5	
А	1	024	1	тамбур	1.53*1.46						3,00	2,2		
А			2	лестничный холл	9.94*1.47+1.45*10.08							29,2		
А			2а	лифтовая шахта	3.7							3,7		
А			3	лестничная клетка	6.00*2.73-4.76*1.30							10,2		
А	2	024	4	лестничный холл	8.17*1.47+1.46*8.75-0.26*0.23						3,00	24,7		
А			5	лестничная клетка	6.00*2.73							16,4		
А	3	024	6	лестничный холл	8.17*1.47+1.46*8.75-0.26*0.23						3,00	24,7		
А			7	лестничная клетка	6.00*2.73							16,4		
А	4	024	8	лестничный холл	8.17*1.47+1.46*8.75-0.26*0.23						3,00	24,7		
А			9	лестничная клетка	1.62*2.72+4.38*1.30							10,1		
Итого по пом. места				общего пользования (секция V) № 024									162,3	
А	1	025	1	тамбур	1.53*1.48						3,00	2,3		
А			2	лестничный холл	9.95*1.46+8.77*1.45-0.24*0.36							27,2		
А			2а	лифтовая шахта	3.7							3,7		
А			3	лестничная клетка	5.99*1.43+1.02*1.28							9,9		
А	2	025	4	холл	8.78*1.46-0.24*0.20						3,00	12,8		
А			5	лестничный холл	8.16*1.48							12,1		
А			6	лестничная клетка	16.5							16,5		
А	3	025	7	холл	8.78*1.46-0.24*0.20						3,00	12,8		
А			8	лестничный холл	8.16*1.48							12,1		
А			9	лестничная клетка	16.5							16,5		
А	4	025	10	холл	8.78*1.46-0.24*0.20						3,00	12,8		
А			11	лестничный холл	8.16*1.48							12,1		
А			12	лестничная клетка	1.81*2.72+5.80							10,7		
Итого по пом. места				общего пользования (секция VI) № 025									161,5	
А	1	026	1	тамбур	1.53*1.49						3,00	2,3		
А			2	лестничный холл	9.97*1.46+8.81*1.46							27,4		
А			2а	лифтовая шахта	3.7							3,7		
А			3	лестничная клетка	6.00*1.41+1.03*1.28							9,8		

Московская область, Одинцовский район, сельское поселение Жаворонковское, деревня Митькино, в границах земельного участка с кадастровым номером

1	2	3	4	5	6	7	8	9	10	11	12	13	14	
A	2	026	4	холл	7.82*1.44-0.21*0.27						3,00	11,2		
A			5	лестничный холл	8.21*1.45							11,9		
A			6	лестничная клетка	5.98*2.70							16,1		
A	3	026	7	холл	7.82*1.44-0.21*0.27						3,00	11,2		
A			8	лестничный холл	8.21*1.45							11,9		
A			9	лестничная клетка	5.98*2.70							16,1		
A	4	026	10	холл	7.82*1.44-0.21*0.27						3,00	11,2		
A			11	лестничный холл	8.21*1.45							11,9		
A			12	лестничная клетка	1.64*2.70+(4.34*2.70)/2							10,3		
Итого по пом. места общего пользования (секция VII) № 026												155,0		
A	1	027	1	тамбур	3.24*1.59-0.20*0.25						3,00	5,1		
A			2	лестничный холл	3.26*4.15-0.10*0.50+2.13*4.68-0.10*0.36-1.43*0.35-1.49*0.37-0.31*0.11+1.10*0.61								23,0	
A			3	лестнично-лифтовой узел	4.66*4.95-2.16*2.17							18,4		
A			3а	лифтовая шахта	3.7							3,7		
A	2	027	4	лестнично-лифтовой узел	4.65*4.98-2.13*2.20						3,00	18,5		
A			5	лестничный холл	4.69*2.50-1.44*0.34-1.42*0.37-0.10*0.67-0.10*0.64-0.24*0.22							10,5		
A	3	027	6	лестнично-лифтовой узел	4.65*4.98-2.13*2.20						3,00	18,5		
A			7	лестничный холл	4.69*2.50-1.44*0.34-1.42*0.37-0.10*0.67-0.10*0.64-0.24*0.22							10,5		
A	4	027	8	лестнично-лифтовой узел	4.65*4.98-2.13*2.20						3,00	18,5		
A			9	лестничный холл	4.69*2.50-1.44*0.34-1.42*0.37-0.10*0.67-0.10*0.64-0.24*0.22							10,5		
A	выход на кровлю	027	10	лестничная площадка	4.66*1.55+0.30*1.25+3.40*1.25						3,00	11,8		
Итого по пом. места общего пользования (секция VIII) № 027												149,0		
A	1	028	1	тамбур	3.36*1.65						3,00	5,5		
A			2	лестничный холл	1.43*4.81+0.98*0.96+0.89*2.64+2.98*4.67-1.40*0.36-1.28*0.39							23,1		
A			3	лестнично-лифтовой узел	4.66*5.00-2.13*2.18							18,7		
A			3а	лифтовая шахта	3.7							3,7		
A	2	028	4	лестнично-лифтовой узел	4.66*5.00-2.13*2.18						3,00	18,7		
A			5	лестничный холл	4.66*2.98-1.41*0.34-1.29*0.40-0.25*0.29							12,8		
A	3	028	6	лестнично-лифтовой узел	4.66*5.00-2.13*2.18						3,00	18,7		
A			7	лестничный холл	4.66*2.98-1.41*0.34-1.29*0.40-0.25*0.29							12,8		
A	4	028	8	лестнично-лифтовой узел	4.66*1.55+0.30*1.27+0.30*1.26						3,00	8,0		
A			9	лестничный холл	4.66*2.98-1.41*0.34-1.29*0.40-0.25*0.29							12,8		
Итого по пом. места общего пользования (секция IX) № 028												134,8		
A	1	029	1	тамбур	3.36*1.60						3,00	5,4		
A			2	лестничный холл	1.40*5.07+0.99*1.21+0.69*2.61+4.68*2.98-1.40*0.35-1.32*0.37-0.24*0.28							23,0		
A			3	лестнично-лифтовой узел	4.66*4.97-2.13*2.14							18,6		
A			3а	лифтовая шахта	3.7							3,7		
A	2	029	4	лестнично-лифтовой узел	4.66*4.97-2.13*2.14						3,00	18,6		
A			5	лестничный холл	4.64*2.97-1.44*0.37-1.32*0.36-0.24*0.26							12,7		
A	3	029	6	лестнично-лифтовой узел	4.66*4.97-2.13*2.14						3,00	18,6		
A			7	лестничный холл	4.64*2.97-1.44*0.37-1.32*0.36-0.24*0.26							12,7		
A	4	029	8	лестнично-лифтовой узел	4.66*4.97-2.13*2.14						3,00	18,6		
A			9	лестничный холл	4.64*2.97-1.44*0.37-1.32*0.36-0.24*0.26							12,7		

Московская область, Одинцовский район, сельское поселение Жаворонковское, деревня Митькино, в границах земельного участка с кадастровым номером

1	2	3	4	5	6	7	8	9	10	11	12	13	14
А	выход на кровлю	029	10	лестничная площадка	$4.67*1.50+0.30*1.26+0.30*1.27$						3,00	7,8	
Итого по пом. места общего пользования (секция X) № 029												152,4	
Итого												2436,7	

Экспликация помещений общественного назначения, кв.м

Литера	Этаж	Номер помещения	Номер по плану	Назначение помещений	Формула подсчета площади по внутреннему обмеру	Общая площадь	в том числе		Высота	Самовольно переустроенная или переоборудованная площадь
							основная	вспомогательная		
1	2	3	4	5	6	7	8	9	10	11
А	подвал	0-1	1	внеквартирная кладовая	$2.41*3.50-1.22*0.59$	7,7			2,75	
				Итого по пом. внеквартирная кладовая № 0-1		7,7				
А	подвал	0-2	1	внеквартирная кладовая	$2.40*2.61-0.38*1.09$	5,8			2,75	
				Итого по пом. внеквартирная кладовая № 0-2		5,8				
А	подвал	0-3	1	внеквартирная кладовая	$3.00*2.01$	6,0			2,75	
				Итого по пом. внеквартирная кладовая № 0-3		6,0				
А	подвал	0-4	1	внеквартирная кладовая	$1.93*2.82$	5,4			2,75	
				Итого по пом. внеквартирная кладовая № 0-4		5,4				
А	подвал	0-5	1	внеквартирная кладовая	$1.92*3.34$	6,4			2,75	
				Итого по пом. внеквартирная кладовая № 0-5		6,4				
А	подвал	0-6	1	внеквартирная кладовая	$3.00*2.00$	6,0			2,75	
				Итого по пом. внеквартирная кладовая № 0-6		6,0				
А	подвал	0-7	1	внеквартирная кладовая	$5.79*2.80$	16,2			2,75	
				Итого по пом. внеквартирная кладовая № 0-7		16,2				
А	подвал	0-8	1	внеквартирная кладовая	$4.22*2.62$	11,1			2,75	
				Итого по пом. внеквартирная кладовая № 0-8		11,1				
А	подвал	0-9	1	внеквартирная кладовая	$4.21*2.61$	11,0			2,75	
				Итого по пом. внеквартирная кладовая № 0-9		11,0				
А	подвал	0-10	1	внеквартирная кладовая	$5.80*2.82$	16,4			2,75	
				Итого по пом. внеквартирная кладовая № 0-10		16,4				
А	подвал	0-11	1	внеквартирная кладовая	$3.00*2.03$	6,1			2,75	
				Итого по пом. внеквартирная кладовая № 0-11		6,1				
А	подвал	0-12	1	внеквартирная кладовая	$1.92*2.40$	4,6			2,75	
				Итого по пом. внеквартирная кладовая № 0-12		4,6				
А	подвал	0-13	1	внеквартирная кладовая	$1.92*3.27$	6,3			2,75	
				Итого по пом. внеквартирная кладовая № 0-13		6,3				
А	подвал	0-14	1	внеквартирная кладовая	$3.00*2.01$	6,0			2,75	
				Итого по пом. внеквартирная кладовая № 0-14		6,0				
А	подвал	0-15	1	внеквартирная кладовая	$2.39*1.54$	3,7			2,75	
				Итого по пом. внеквартирная кладовая № 0-15		3,7				
А	подвал	0-16	1	внеквартирная кладовая	$2.38*3.48-0.95*0.60$	7,7			2,75	
				Итого по пом. внеквартирная кладовая № 0-16		7,7				
А	подвал	0-17	1	внеквартирная кладовая	$2.38*1.53$	3,6			2,75	
				Итого по пом. внеквартирная кладовая № 0-17		3,6				
А	подвал	0-18	1	внеквартирная кладовая	$2.40*3.49-0.92*0.61$	7,8			2,75	
				Итого по пом. внеквартирная кладовая № 0-18		7,8				
А	подвал	0-19	1	внеквартирная кладовая	$3.00*2.03$	6,1			2,75	
				Итого по пом. внеквартирная кладовая № 0-19		6,1				

Московская область, Одинцовский район, сельское поселение Жаворонковское, деревня Митькино, в границах земельного участка с кадастровым номером

1	2	3	4	5	6	7	8	9	10	11
А	подвал	0-20	1	внеквартирная кладовая	1.93*3.26	6,3			2,75	
		Итого		по пом. внеквартирная кладовая № 0-20		6,3				
А	подвал	0-21	1	внеквартирная кладовая	1.92*2.41	4,6			2,75	
		Итого		по пом. внеквартирная кладовая № 0-21		4,6				
А	подвал	0-22	1	внеквартирная кладовая	3.00*2.00	6,0			2,75	
		Итого		по пом. внеквартирная кладовая № 0-22		6,0				
А	подвал	0-23	1	внеквартирная кладовая	5.80*2.80	16,2			2,75	
		Итого		по пом. внеквартирная кладовая № 0-23		16,2				
А	подвал	0-24	1	внеквартирная кладовая	4.21*2.62	11,0			2,75	
		Итого		по пом. внеквартирная кладовая № 0-24		11,0				
А	подвал	0-25	1	внеквартирная кладовая	4.22*2.60	11,0			2,75	
		Итого		по пом. внеквартирная кладовая № 0-25		11,0				
А	подвал	0-26	1	внеквартирная кладовая	5.79*2.85	16,5			2,75	
		Итого		по пом. внеквартирная кладовая № 0-26		16,5				
А	подвал	0-27	1	внеквартирная кладовая	3.04*2.02	6,1			2,75	
		Итого		по пом. внеквартирная кладовая № 0-27		6,1				
А	подвал	0-28	1	внеквартирная кладовая	1.95*2.42	4,7			2,75	
		Итого		по пом. внеквартирная кладовая № 0-28		4,7				
А	подвал	0-29	1	внеквартирная кладовая	1.90*3.27	6,2			2,75	
		Итого		по пом. внеквартирная кладовая № 0-29		6,2				
А	подвал	0-30	1	внеквартирная кладовая	3.00*2.24	6,7			2,75	
		Итого		по пом. внеквартирная кладовая № 0-30		6,7				
А	подвал	0-31	1	внеквартирная кладовая	2.39*2.63-0.39*1.09	5,9			2,75	
		Итого		по пом. внеквартирная кладовая № 0-31		5,9				
А	подвал	0-32	1	внеквартирная кладовая	2.40*3.48-1.27*0.61	7,6			2,75	
		Итого		по пом. внеквартирная кладовая № 0-32		7,6				
А	подвал	0-33	1	внеквартирная кладовая	$(1.03+2.08)/2*2.64-1.89*0.15+(1.10*2.61)/2$	5,3			2,75	
		Итого		по пом. внеквартирная кладовая № 0-33		5,3				
А	подвал	0-34	1	внеквартирная кладовая	1.90*2.49	4,7			2,75	
		Итого		по пом. внеквартирная кладовая № 0-34		4,7				
А	подвал	0-35	1	внеквартирная кладовая	$(3.00*0.18)/2+(0.65+2.87)/2*2.04-0.37*0.83$	3,6			2,75	
		Итого		по пом. внеквартирная кладовая № 0-35		3,6				
А	подвал	0-36	1	внеквартирная кладовая	2.99*1.50	4,5			2,75	
		Итого		по пом. внеквартирная кладовая № 0-36		4,5				
А	подвал	0-37	1	внеквартирная кладовая	1.92*2.34	4,5			2,75	
		Итого		по пом. внеквартирная кладовая № 0-37		4,5				
А	подвал	0-38	1	внеквартирная кладовая	$(4.09+2.20)/2*2.86+(0.49+1.19)/2*3.47$	11,9			2,75	
		Итого		по пом. внеквартирная кладовая № 0-38		11,9				
А	подвал	0-39	1	внеквартирная кладовая	2.72*2.27	6,2			2,75	
		Итого		по пом. внеквартирная кладовая № 0-39		6,2				
А	подвал	0-40	1	внеквартирная кладовая	3.36*1.97	6,6			2,75	
		Итого		по пом. внеквартирная кладовая № 0-40		6,6				
А	подвал	0-41	1	внеквартирная кладовая	3.36*1.98	6,7			2,75	
		Итого		по пом. внеквартирная кладовая № 0-41		6,7				
А	подвал	0-42	1	внеквартирная кладовая	2.28*2.82	6,4			2,75	

Московская область, Одинцовский район, сельское поселение Жаворонковское, деревня Митькино, в границах земельного участка с кадастровым номером

1	2	3	4	5	6	7	8	9	10	11
			Итого	по пом. внеквартирная кладовая № 0-42		6,4				
А	подвал	0-43	1	внеквартирная кладовая	$(2.35+4.05)/2*2.85+(0.34+1.21)/2*3.17$	11,6			2,75	
			Итого	по пом. внеквартирная кладовая № 0-43		11,6				
А	подвал	0-44	1	внеквартирная кладовая	$1.61*2.36$	3,8			2,75	
			Итого	по пом. внеквартирная кладовая № 0-44		3,8				
А	подвал	0-45	1	внеквартирная кладовая	$3.00*1.52$	4,6			2,75	
			Итого	по пом. внеквартирная кладовая № 0-45		4,6				
А	подвал	0-46	1	внеквартирная кладовая	$(0.16*3.07)/2+(2.89+0.64)/2*2.09-0.40*0.87$	3,6			2,75	
			Итого	по пом. внеквартирная кладовая № 0-46		3,6				
А	подвал	0-47	1	внеквартирная кладовая	$1.92*2.49$	4,8			2,75	
			Итого	по пом. внеквартирная кладовая № 0-47		4,8				
А	подвал	0-48	1	внеквартирная кладовая	$(1.06*2.60)/2+(1.00+2.09)/2*2.64-1.88*0.16$	5,2			2,75	
			Итого	по пом. внеквартирная кладовая № 0-48		5,2				
А	подвал	0-49	1	внеквартирная кладовая	$2.94*3.20-0.88*0.68$	8,8			2,75	
			Итого	по пом. внеквартирная кладовая № 0-49		8,8				
А	подвал	0-50	1	внеквартирная кладовая	$2.94*2.43-1.50*1.09$	5,5			2,75	
			Итого	по пом. внеквартирная кладовая № 0-50		5,5				
А	подвал	0-51	1	внеквартирная кладовая	$2.98*4.54$	13,5			2,75	
			Итого	по пом. внеквартирная кладовая № 0-51		13,5				
А	подвал	0-52	1	внеквартирная кладовая	$1.91*4.73-1.09*1.09$	7,8			2,75	
			Итого	по пом. внеквартирная кладовая № 0-52		7,8				
А	подвал	0-53	1	внеквартирная кладовая	$3.13*2.51$	7,9			2,75	
			Итого	по пом. внеквартирная кладовая № 0-53		7,9				
А	подвал	0-54	1	внеквартирная кладовая	$2.11*3.00$	6,3			2,75	
			Итого	по пом. внеквартирная кладовая № 0-54		6,3				
А	подвал	0-55	1	внеквартирная кладовая	$2.00*3.00-0.65*1.25$	5,2			2,75	
			Итого	по пом. внеквартирная кладовая № 0-55		5,2				
А	подвал	0-56	1	внеквартирная кладовая	$2.03*3.01$	6,1			2,75	
			Итого	по пом. внеквартирная кладовая № 0-56		6,1				
А	подвал	0-57	1	внеквартирная кладовая	$3.04*1.80$	5,5			2,75	
			Итого	по пом. внеквартирная кладовая № 0-57		5,5				
А	подвал	0-58	1	внеквартирная кладовая	$1.95*2.32$	4,5			2,75	
			Итого	по пом. внеквартирная кладовая № 0-58		4,5				
А	подвал	0-59	1	внеквартирная кладовая	$1.96*2.72-0.66*1.29$	4,5			2,75	
			Итого	по пом. внеквартирная кладовая № 0-59		4,5				
А	подвал	0-60	1	внеквартирная кладовая	$2.14*3.00$	6,4			2,75	
			Итого	по пом. внеквартирная кладовая № 0-60		6,4				
А	подвал	0-61	1	внеквартирная кладовая	$3.23*2.51$	8,1			2,75	
			Итого	по пом. внеквартирная кладовая № 0-61		8,1				
А	подвал	0-62	1	внеквартирная кладовая	$3.00*4.73$	14,2			2,75	
			Итого	по пом. внеквартирная кладовая № 0-62		14,2				
А	подвал	0-63	1	внеквартирная кладовая	$3.00*4.33$	13,0			2,75	
			Итого	по пом. внеквартирная кладовая № 0-63		13,0				
А	подвал	0-64	1	внеквартирная кладовая	$2.94*2.56$	7,5			2,75	
			Итого	по пом. внеквартирная кладовая № 0-64		7,5				

Московская область, Одинцовский район, сельское поселение Жаворонковское, деревня Митькино, в границах земельного участка с кадастровым номером

1	2	3	4	5	6	7	8	9	10	11
А	подвал	0-65	1	внеквартирная кладовая	2.96*1.51	4,5			2,75	
		Итого		по пом. внеквартирная кладовая № 0-65		4,5				
А	подвал	0-66	1	внеквартирная кладовая	2.95*1.50	4,4			2,75	
		Итого		по пом. внеквартирная кладовая № 0-66		4,4				
А	подвал	0-67	1	внеквартирная кладовая	2.95*1.50	4,4			2,75	
		Итого		по пом. внеквартирная кладовая № 0-67		4,4				
А	подвал	0-68	1	внеквартирная кладовая	3.03*2.02	6,1			2,75	
		Итого		по пом. внеквартирная кладовая № 0-68		6,1				
А	подвал	0-69	1	внеквартирная кладовая	1.93*2.22	4,3			2,75	
		Итого		по пом. внеквартирная кладовая № 0-69		4,3				
А	подвал	0-70	1	внеквартирная кладовая	1.93*2.61	5,0			2,75	
		Итого		по пом. внеквартирная кладовая № 0-70		5,0				
А	подвал	0-71	1	внеквартирная кладовая	3.04*2.02	6,1			2,75	
		Итого		по пом. внеквартирная кладовая № 0-71		6,1				
А	подвал	0-72	1	внеквартирная кладовая	3.21*2.52	8,1			2,75	
		Итого		по пом. внеквартирная кладовая № 0-72		8,1				
А	подвал	0-73	1	внеквартирная кладовая	2.14*3.00	6,4			2,75	
		Итого		по пом. внеквартирная кладовая № 0-73		6,4				
А	подвал	0-74	1	внеквартирная кладовая	1.98*2.71-0.64*1.28	4,5			2,75	
		Итого		по пом. внеквартирная кладовая № 0-74		4,5				
А	подвал	0-75	1	внеквартирная кладовая	1.98*2.34	4,6			2,75	
		Итого		по пом. внеквартирная кладовая № 0-75		4,6				
А	подвал	0-76	1	внеквартирная кладовая	3.06*1.82	5,6			2,75	
		Итого		по пом. внеквартирная кладовая № 0-76		5,6				
А	подвал	0-77	1	внеквартирная кладовая	1.97*3.30	6,5			2,75	
		Итого		по пом. внеквартирная кладовая № 0-77		6,5				
А	подвал	0-78	1	внеквартирная кладовая	1.96*3.62-0.66*1.29	6,2			2,75	
		Итого		по пом. внеквартирная кладовая № 0-78		6,2				
А	подвал	0-79	1	внеквартирная кладовая	2.15*3.00	6,5			2,75	
		Итого		по пом. внеквартирная кладовая № 0-79		6,5				
А	подвал	0-80	1	внеквартирная кладовая	3.22*2.53	8,1			2,75	
		Итого		по пом. внеквартирная кладовая № 0-80		8,1				
А	подвал	0-81	1	внеквартирная кладовая	2.94*2.32-0.89*1.09	5,9			2,75	
		Итого		по пом. внеквартирная кладовая № 0-81		5,9				
А	подвал	0-82	1	внеквартирная кладовая	2.94*1.60	4,7			2,75	
		Итого		по пом. внеквартирная кладовая № 0-82		4,7				
А	подвал	0-83	1	внеквартирная кладовая	2.94*1.61	4,7			2,75	
		Итого		по пом. внеквартирная кладовая № 0-83		4,7				
А	подвал	0-84	1	внеквартирная кладовая	2.93*1.61	4,7			2,75	
		Итого		по пом. внеквартирная кладовая № 0-84		4,7				
А	подвал	0-85	1	внеквартирная кладовая	2.94*1.59	4,7			2,75	
		Итого		по пом. внеквартирная кладовая № 0-85		4,7				
А	подвал	0-86	1	внеквартирная кладовая	2.94*2.35-0.88*1.09	5,9			2,75	
		Итого		по пом. внеквартирная кладовая № 0-86		5,9				
А	подвал	0-87	1	внеквартирная кладовая	3.00*2.00	6,0			2,75	

Московская область, Одинцовский район, сельское поселение Жаворонковское, деревня Митькино, в границах земельного участка с кадастровым номером

1	2	3	4	5	6	7	8	9	10	11
			Итого	по пом. внеквартирная кладовая № 0-87		6,0				
A	подвал	0-88	1	внеквартирная кладовая	1.94*2.34	4,5			2,75	
			Итого	по пом. внеквартирная кладовая № 0-88		4,5				
A	подвал	0-89	1	внеквартирная кладовая	1.90*2.61	5,0			2,75	
			Итого	по пом. внеквартирная кладовая № 0-89		5,0				
A	подвал	0-90	1	внеквартирная кладовая	3.00*2.02	6,1			2,75	
			Итого	по пом. внеквартирная кладовая № 0-90		6,1				
A	подвал	0-91	1	внеквартирная кладовая	3.20*2.51	8,0			2,75	
			Итого	по пом. внеквартирная кладовая № 0-91		8,0				
A	подвал	0-92	1	внеквартирная кладовая	2.12*3.01	6,4			2,75	
			Итого	по пом. внеквартирная кладовая № 0-92		6,4				
A	подвал	0-93	1	внеквартирная кладовая	1.97*3.62-0.66*1.28	6,3			2,75	
			Итого	по пом. внеквартирная кладовая № 0-93		6,3				
A	подвал	0-94	1	внеквартирная кладовая	1.97*3.30	6,5			2,75	
			Итого	по пом. внеквартирная кладовая № 0-94		6,5				
A	подвал	0-95	1	внеквартирная кладовая	3.04*1.84	5,6			2,75	
			Итого	по пом. внеквартирная кладовая № 0-95		5,6				
A	подвал	0-96	1	внеквартирная кладовая	1.95*2.32	4,5			2,75	
			Итого	по пом. внеквартирная кладовая № 0-96		4,5				
A	подвал	0-97	1	внеквартирная кладовая	1.96*2.71-0.66*1.30	4,5			2,75	
			Итого	по пом. внеквартирная кладовая № 0-97		4,5				
A	подвал	0-98	1	внеквартирная кладовая	1.94*3.01	5,8			2,75	
			Итого	по пом. внеквартирная кладовая № 0-98		5,8				
A	подвал	0-99	1	внеквартирная кладовая	1.94*2.51-0.78*0.89	4,2			2,75	
			Итого	по пом. внеквартирная кладовая № 0-99		4,2				
A	подвал	0-100	1	внеквартирная кладовая	3.03*2.02	6,1			2,75	
			Итого	по пом. внеквартирная кладовая № 0-100		6,1				
A	подвал	0-101	1	внеквартирная кладовая	1.94*2.62	5,1			2,75	
			Итого	по пом. внеквартирная кладовая № 0-101		5,1				
A	подвал	0-102	1	внеквартирная кладовая	1.93*2.22	4,3			2,75	
			Итого	по пом. внеквартирная кладовая № 0-102		4,3				
A	подвал	0-103	1	внеквартирная кладовая	3.02*2.00	6,0			2,75	
			Итого	по пом. внеквартирная кладовая № 0-103		6,0				
A	подвал	0-104	1	внеквартирная кладовая	2.94*3.35	9,8			2,75	
			Итого	по пом. внеквартирная кладовая № 0-104		9,8				
A	подвал	0-105	1	внеквартирная кладовая	3.02*2.00	6,0			2,75	
			Итого	по пом. внеквартирная кладовая № 0-105		6,0				
A	подвал	0-106	1	внеквартирная кладовая	1.93*2.22	4,3			2,75	
			Итого	по пом. внеквартирная кладовая № 0-106		4,3				
A	подвал	0-107	1	внеквартирная кладовая	1.93*2.62	5,1			2,75	
			Итого	по пом. внеквартирная кладовая № 0-107		5,1				
A	подвал	0-108	1	внеквартирная кладовая	2.99*2.00	6,0			2,75	
			Итого	по пом. внеквартирная кладовая № 0-108		6,0				
A	подвал	0-109	1	внеквартирная кладовая	3.22*2.52	8,1			2,75	
			Итого	по пом. внеквартирная кладовая № 0-109		8,1				

Московская область, Одинцовский район, сельское поселение Жаворонковское, деревня Митькино, в границах земельного участка с кадастровым номером

1	2	3	4	5	6	7	8	9	10	11
A	подвал	0-110	1	внеквартирная кладовая	2.13*3.00	6,4			2,75	
		Итого по пом. внеквартирная кладовая № 0-110				6,4				
A	подвал	0-111	1	внеквартирная кладовая	1.96*2.70-0.65*1.30	4,4			2,75	
		Итого по пом. внеквартирная кладовая № 0-111				4,4				
A	подвал	0-112	1	внеквартирная кладовая	1.95*2.32	4,5			2,75	
		Итого по пом. внеквартирная кладовая № 0-112				4,5				
A	подвал	0-113	1	внеквартирная кладовая	3.00*1.84	5,5			2,75	
		Итого по пом. внеквартирная кладовая № 0-113				5,5				
A	подвал	0-114	1	внеквартирная кладовая	1.96*3.30	6,5			2,75	
		Итого по пом. внеквартирная кладовая № 0-114				6,5				
A	подвал	0-115	1	внеквартирная кладовая	1.96*3.61-0.63*1.29	6,3			2,75	
		Итого по пом. внеквартирная кладовая № 0-115				6,3				
A	подвал	0-116	1	внеквартирная кладовая	2.14*3.01	6,4			2,75	
		Итого по пом. внеквартирная кладовая № 0-116				6,4				
A	подвал	0-117	1	внеквартирная кладовая	3.23*2.51	8,1			2,75	
		Итого по пом. внеквартирная кладовая № 0-117				8,1				
A	подвал	0-118	1	внеквартирная кладовая	2.99*2.00	6,0			2,75	
		Итого по пом. внеквартирная кладовая № 0-118				6,0				
A	подвал	0-119	1	внеквартирная кладовая	1.92*2.60	5,0			2,75	
		Итого по пом. внеквартирная кладовая № 0-119				5,0				
A	подвал	0-120	1	внеквартирная кладовая	1.92*1.69	3,2			2,75	
		Итого по пом. внеквартирная кладовая № 0-120				3,2				
A	подвал	0-121	1	внеквартирная кладовая	1.92*1.70	3,3			2,75	
		Итого по пом. внеквартирная кладовая № 0-121				3,3				
A	подвал	0-122	1	внеквартирная кладовая	2.94*2.65-1.54*1.09	6,1			2,75	
		Итого по пом. внеквартирная кладовая № 0-122				6,1				
A	подвал	0-123	1	внеквартирная кладовая	2.94*2.98	8,8			2,75	
		Итого по пом. внеквартирная кладовая № 0-123				8,8				
A	подвал	0-124	1	внеквартирная кладовая	$(0.17+0.89)/2*6.00+$ $(0.24+4.00)/2*4.80-$ $1.02*0.63-1.23*1.71$	10,6			2,75	
		Итого по пом. внеквартирная кладовая № 0-124				10,6				
A	подвал	0-125	1	внеквартирная кладовая	3.45*4.34-1.05*1.57	13,3			2,75	
		Итого по пом. внеквартирная кладовая № 0-125				13,3				
A	подвал	0-126	1	внеквартирная кладовая	$(2.20+3.23)/2*2.89+$ $(2.78*1.33)/2$	9,7			2,75	
		Итого по пом. внеквартирная кладовая № 0-126				9,7				
A	подвал	0-127	1	внеквартирная кладовая	3.36*4.23	14,2			2,75	
		Итого по пом. внеквартирная кладовая № 0-127				14,2				
A	подвал	0-128	1	внеквартирная кладовая	3.35*3.80	12,7			2,75	
		Итого по пом. внеквартирная кладовая № 0-128				12,7				
A	подвал	0-129	1	внеквартирная кладовая	$(2.13+2.83)/2*2.88+$ $(2.58*1.52)/2$	9,1			2,75	
		Итого по пом. внеквартирная кладовая № 0-129				9,1				
A	подвал	0-130	1	внеквартирная кладовая	3.57*3.90	13,9			2,75	
		Итого по пом. внеквартирная кладовая № 0-130				13,9				
A	подвал	0-131	1	внеквартирная кладовая	$(1.38+2.49)$ $/2*1.13+2.49*1.83+$ $(0.53+1.99)/2*1.43$	8,5			2,75	
		Итого по пом. внеквартирная кладовая № 0-131				8,5				

Московская область, Одинцовский район, сельское поселение Жаворонковское, деревня Митькино, в границах земельного участка с кадастровым номером

1	2	3	4	5	6	7	8	9	10	11
А	подвал	0-132	1	внеквартирная кладовая	3.77*1.62	6,1			2,75	
		Итого по пом. внеквартирная кладовая № 0-132				6,1				
А	подвал	0-133	1	внеквартирная кладовая	3.77*1.60	6,0			2,75	
		Итого по пом. внеквартирная кладовая № 0-133				6,0				
А	подвал	0-134	1	внеквартирная кладовая	3.76*2.14-1.24*1.09	6,7			2,75	
		Итого по пом. внеквартирная кладовая № 0-134				6,7				
А	подвал	0-135	1	внеквартирная кладовая	3.00*2.75	8,3			2,75	
		Итого по пом. внеквартирная кладовая № 0-135				8,3				
А	подвал	0-136	1	внеквартирная кладовая	1.92*2.38	4,6			2,75	
		Итого по пом. внеквартирная кладовая № 0-136				4,6				
А	подвал	0-137	1	внеквартирная кладовая	1.92*2.51	4,8			2,75	
		Итого по пом. внеквартирная кладовая № 0-137				4,8				
А	подвал	0-138	1	внеквартирная кладовая	3.03*1.98	6,0			2,75	
		Итого по пом. внеквартирная кладовая № 0-138				6,0				
А	подвал	0-139	1	внеквартирная кладовая	2.28*2.62	6,0			2,75	
		Итого по пом. внеквартирная кладовая № 0-139				6,0				
А	подвал	0-140	1	внеквартирная кладовая	2.27*2.63	6,0			2,75	
		Итого по пом. внеквартирная кладовая № 0-140				6,0				
А	подвал	0-141	1	внеквартирная кладовая	3.03*2.02	6,1			2,75	
		Итого по пом. внеквартирная кладовая № 0-141				6,1				
А	подвал	0-142	1	внеквартирная кладовая	1.93*2.51	4,8			2,75	
		Итого по пом. внеквартирная кладовая № 0-142				4,8				
А	подвал	0-143	1	внеквартирная кладовая	1.93*2.84	5,5			2,75	
		Итого по пом. внеквартирная кладовая № 0-143				5,5				
А	подвал	0-144	1	внеквартирная кладовая	3.00*2.71	8,1			2,75	
		Итого по пом. внеквартирная кладовая № 0-144				8,1				
А	подвал	0-145	1	внеквартирная кладовая	2.03*1.87	3,8			2,75	
		Итого по пом. внеквартирная кладовая № 0-145				3,8				
А	подвал	0-146	1	внеквартирная кладовая	2.03*2.50	5,1			2,75	
		Итого по пом. внеквартирная кладовая № 0-146				5,1				
А	подвал	0-147	1	внеквартирная кладовая	2.01*4.44	8,9			2,75	
		Итого по пом. внеквартирная кладовая № 0-147				8,9				
А	подвал	0-148	1	внеквартирная кладовая	2.99*2.75	8,2			2,75	
		Итого по пом. внеквартирная кладовая № 0-148				8,2				
А	подвал	0-149	1	внеквартирная кладовая	1.92*2.84	5,5			2,75	
		Итого по пом. внеквартирная кладовая № 0-149				5,5				
А	подвал	0-150	1	внеквартирная кладовая	1.92*2.50	4,8			2,75	
		Итого по пом. внеквартирная кладовая № 0-150				4,8				
А	подвал	0-151	1	внеквартирная кладовая	3.00*2.01	6,0			2,75	
		Итого по пом. внеквартирная кладовая № 0-151				6,0				
А	подвал	0-152	1	внеквартирная кладовая	3.34*2.60	8,7			2,75	
		Итого по пом. внеквартирная кладовая № 0-152				8,7				
А	подвал	0-153	1	внеквартирная кладовая	2.24*2.65-0.61*0.68	5,5			2,75	
		Итого по пом. внеквартирная кладовая № 0-153				5,5				
А	подвал	0-154	1	внеквартирная кладовая	2.27*2.59	5,9			2,75	

Московская область, Одинцовский район, сельское поселение Жаворонковское, деревня Митькино, в границах земельного участка с кадастровым номером

1	2	3	4	5	6	7	8	9	10	11
		Итого по пом. внеквартирная кладовая № 0-154				5,9				
A	подвал	0-155	1	внеквартирная кладовая	2.27*2.64	6,0			2,75	
		Итого по пом. внеквартирная кладовая № 0-155				6,0				
A	подвал	0-156	1	внеквартирная кладовая	3.00*1.97	5,9			2,75	
		Итого по пом. внеквартирная кладовая № 0-156				5,9				
A	подвал	0-157	1	внеквартирная кладовая	1.92*2.50	4,8			2,75	
		Итого по пом. внеквартирная кладовая № 0-157				4,8				
A	подвал	0-158	1	внеквартирная кладовая	1.92*3.27	6,3			2,75	
		Итого по пом. внеквартирная кладовая № 0-158				6,3				
A	подвал	0-159	1	внеквартирная кладовая	3.00*2.72	8,2			2,75	
		Итого по пом. внеквартирная кладовая № 0-159				8,2				
A	подвал	0-160	1	внеквартирная кладовая	3.78*2.83-1.20*1.09	9,4			2,75	
		Итого по пом. внеквартирная кладовая № 0-160				9,4				
A	подвал	0-161	1	внеквартирная кладовая	3.77*2.61	9,8			2,75	
		Итого по пом. внеквартирная кладовая № 0-161				9,8				
					ИТОГО	1091,9				

Московская область, Одинцовский район, сельское поселение Жаворонковское, деревня Митькино, в границах земельного участка с кадастровым номером

Экспликация помещений, используемых для обслуживания дома, кв.м

Литера	Этаж	Номер помещения	Номер по плану	Назначение помещений	Формула подсчета площади по внутреннему обмеру	Общая площадь	В т.ч., площадь		Высота	Самовольно переустроенная или перепланированная площадь
							основная	вспомогательная		
1	2	3	4	5	6	7	8	9	10	11
А	подвал	002	1	помещение уборочного инвентаря	$1.56*3.51$	5,5			2,75	
		Итого по пом. помещение уборочного инвентаря № 002				5,5				
А	подвал	003	1	техническое помещение	$4.69*5.02-2.15*2.10$	19,0			2,75	
		Итого по пом. техническое помещение № 003				19,0				
А	подвал	004	1	кроссовая	$4.03*1.66$	6,7			2,55	
		Итого по пом. кроссовая № 004				6,7				
А	подвал	005	1	подсобное помещение	$4.07*1.49$	6,1			2,55	
		Итого по пом. подсобное помещение № 005				6,1				
А	подвал	006	1	электрощитовая	$3.03*2.90$	8,8			2,55	
		Итого по пом. электрощитовая № 006				8,8				
А	подвал	007	1	подсобное помещение	$4.03*1.50$	6,0			2,55	
		Итого по пом. подсобное помещение № 007				6,0				
А	подвал	008	1	подсобное помещение	$4.02*1.64$	6,6			2,55	
		Итого по пом. подсобное помещение № 008				6,6				
А	подвал	010	1	подсобное помещение	$4.02*1.66$	6,7			2,55	
		Итого по пом. подсобное помещение № 010				6,7				
А	подвал	011	1	подсобное помещение	$4.03*1.52$	6,1			2,55	
		Итого по пом. подсобное помещение № 011				6,1				
А	подвал	012	1	ИТП	$5.43*3.76-0.70*0.89$	19,8			2,45	
		Итого по пом. ИТП № 012				19,8				
А	подвал	013	1	электрощитовая	$2.26*4.00$	9,0			2,50	
		Итого по пом. электрощитовая № 013				9,0				
А	подвал	014	1	подсобное помещение	$4.03*1.50$	6,0			2,55	
		Итого по пом. подсобное помещение № 014				6,0				
А	подвал	015	1	кроссовая	$4.00*1.65$	6,6			2,55	
		Итого по пом. кроссовая № 015				6,6				
А	подвал	016	1	техническое помещение	$4.71*5.03-2.15*2.10$	19,2			2,75	
		Итого по пом. техническое помещение № 016				19,2				
А	подвал	017	1	насосная и водомерный узел	$4.69*5.01-2.15*2.10$	19,0			2,75	
		Итого по пом. насосная и водомерный узел № 017				19,0				
А	подвал	018	1	насосная установка пожаротушения	$3.08*5.07-0.60*0.65$	15,2			2,55	
		Итого по пом. насосная установка пожаротушения № 018				15,2				
А	подвал	019	1	техническое помещение	$4.70*5.05-2.15*2.10$	19,2			2,75	
		Итого по пом. техническое помещение № 019				19,2				
		ИТОГО				185,5				

Московская область, Одинцовский район, сельское поселение Жаворонковское, деревня Митькино, в границах земельного участка с кадастровым номером

Распределение площади помещений по этажам, кв.м

	Площадь всех частей здания (комнат и помещений вспомогательного использования)	в том числе				Высота	Площадь помещений общего пользования	Самовольно переустроенная или перепланированная площадь
		Общая площадь жилых помещений	из нее		Площадь помещений вспомогательного использования с коэф.			
			жилая	подсобная				
	7	8	9	10	11	12	13	14
Итого по этажу "подвал"							871,1	
Итого по этажу "1"	1803,9	1768,7	846,0	922,7	35,2		481,4	
Итого по этажу "2"	1920,1	1877,3	895,0	982,3	42,8		357,1	
Итого по этажу "3"	1920,5	1877,9	896,1	981,8	42,6		357,0	
Итого по этажу "4"	1929,5	1877,9	896,0	981,9	51,6		316,8	
Итого по этажу "выход на кровлю"							53,3	
Итого по всем этажам	7574,0	7401,8	3533,1	3868,7	172,2		2436,7	

	Общая площадь	В том числе, площадь		Высота	Самовольно переустроенная или перепланированная площадь
		Основная	Вспомогательная		
	7	8	9	10	11
Итого по этажу подвал	1277,4				
Итого по всем этажам	1277,4				

Комментарии

--

Исполнил Пашкевич Ю.В.
Фамилия И. О.

Проверил Котолевская Г.А.
Фамилия И. О.

**Руководитель комплексной
производственной группы №4
"Мытищинского филиала ГУП МО
"МОБТИ"**

подпись

А.Ф. Банкова

Фамилия И. О.